


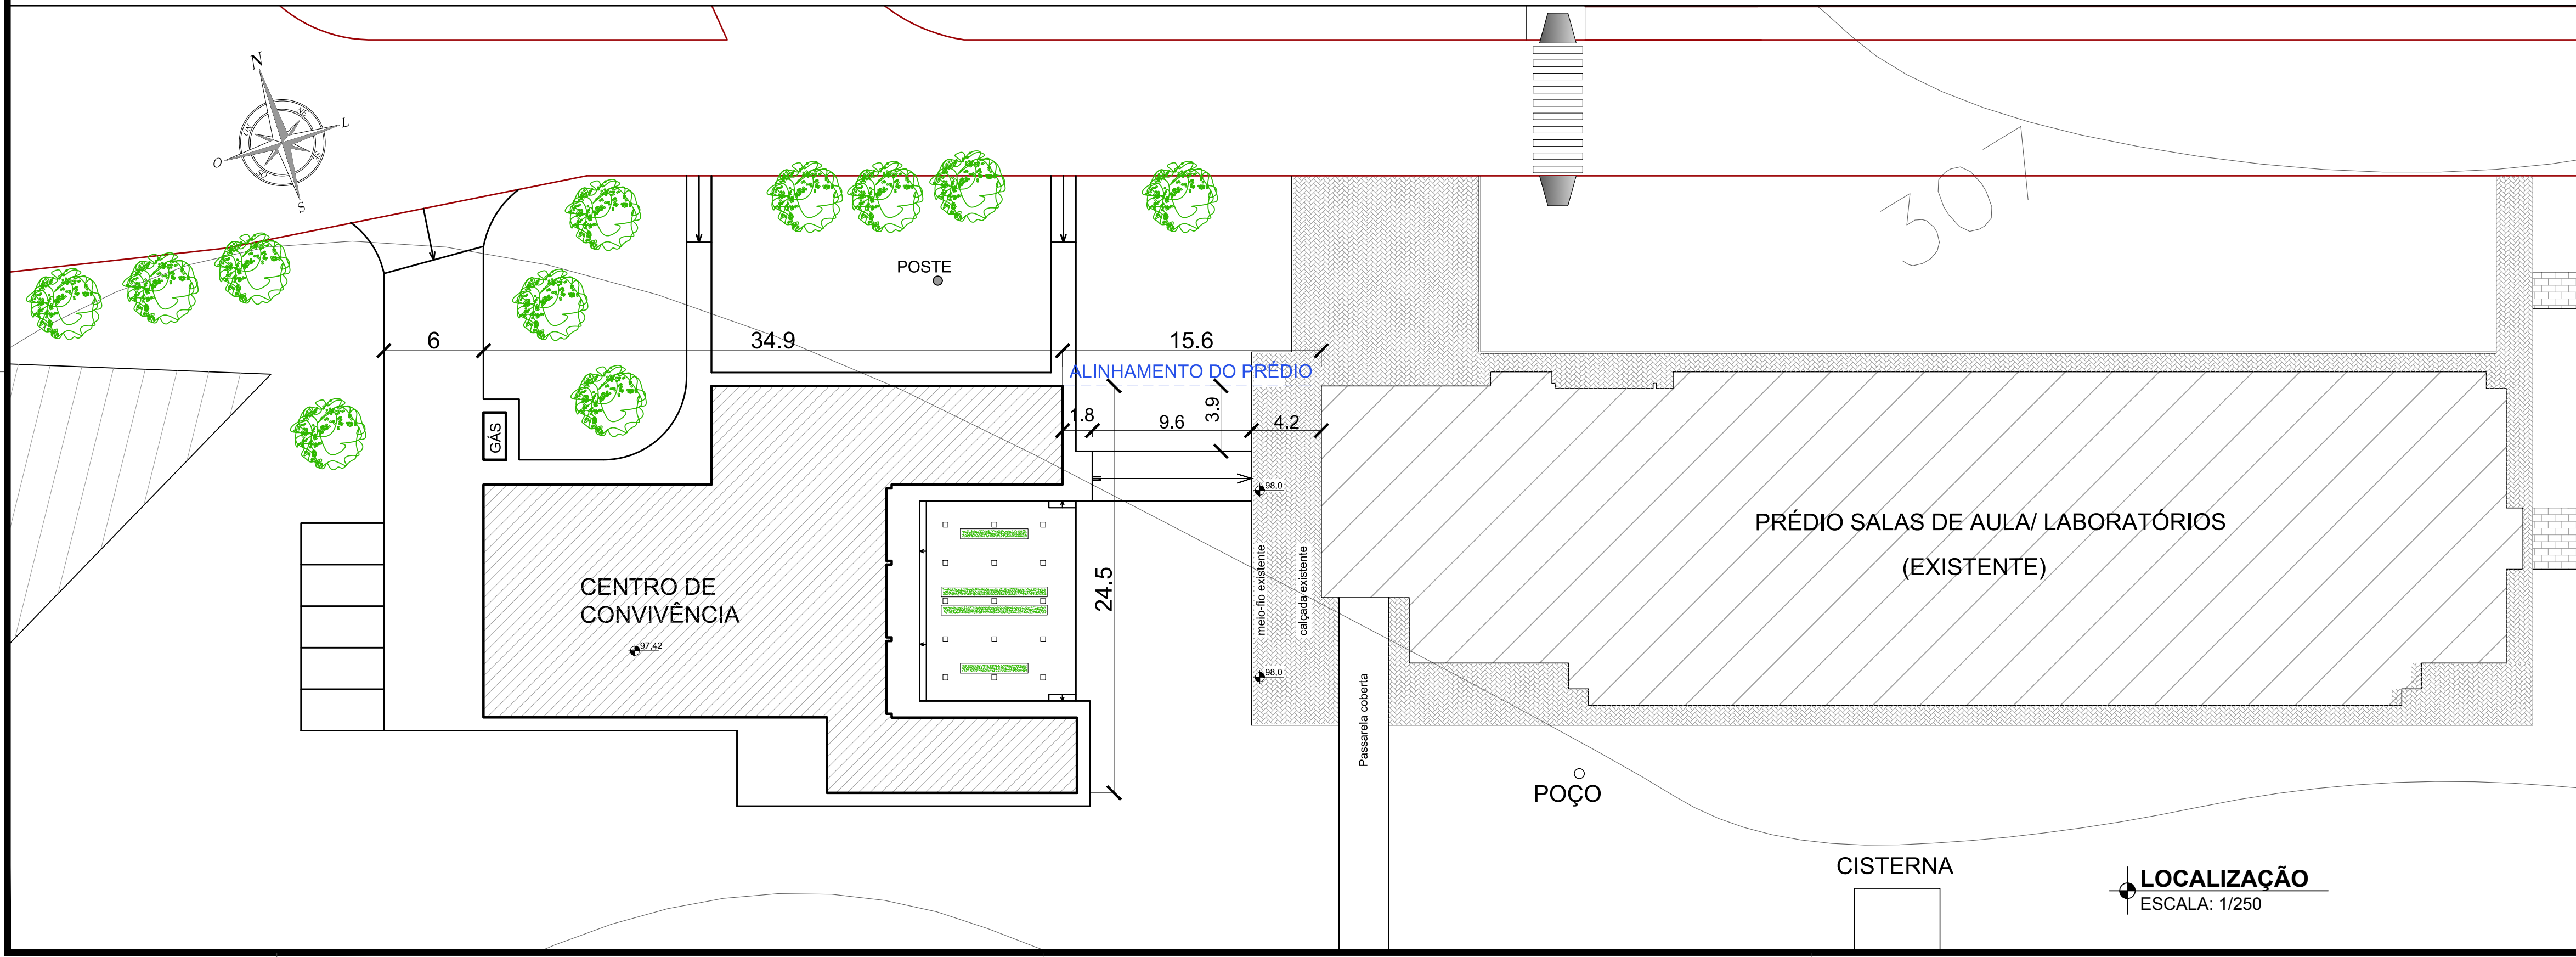
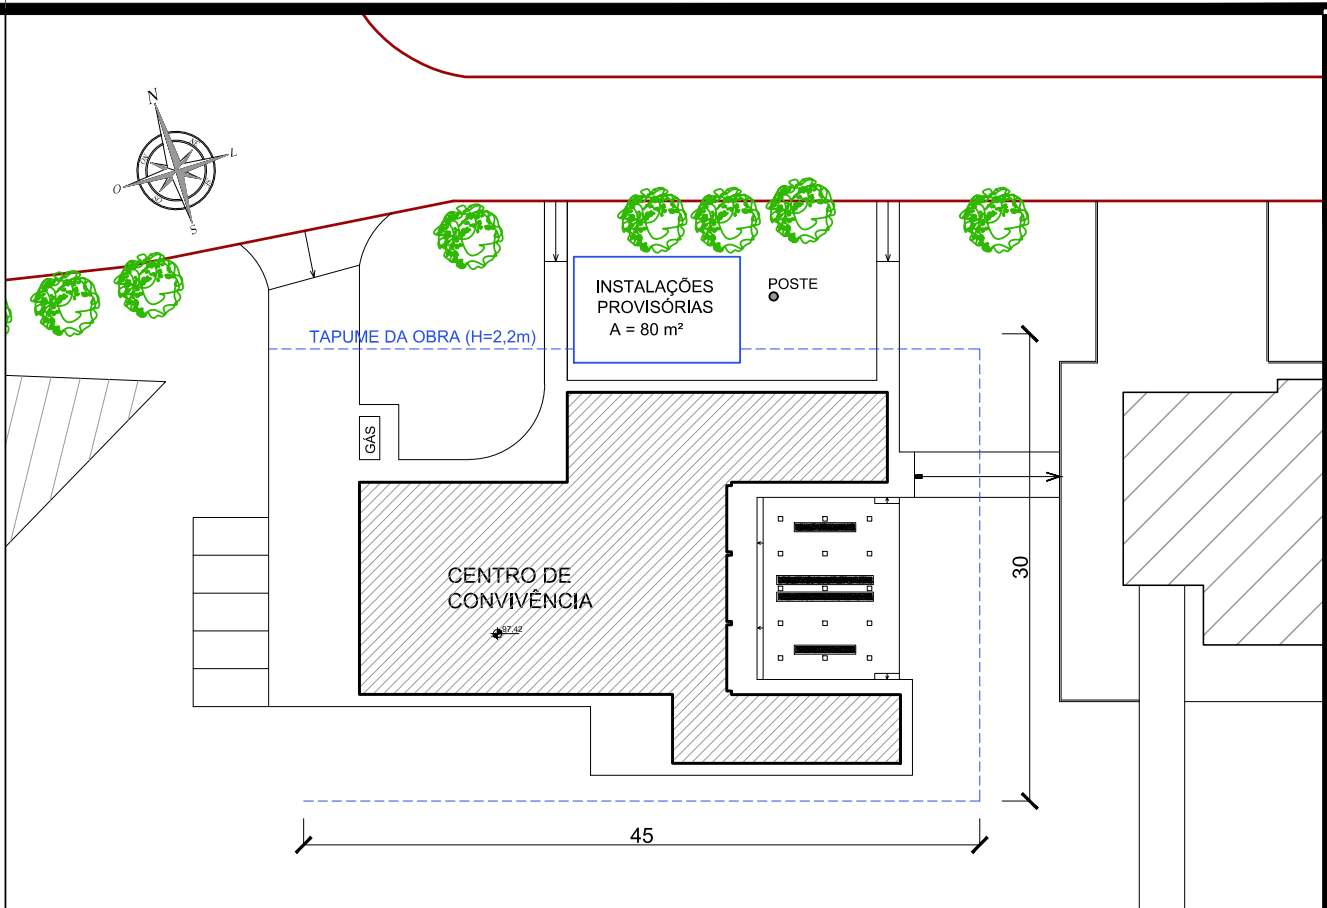
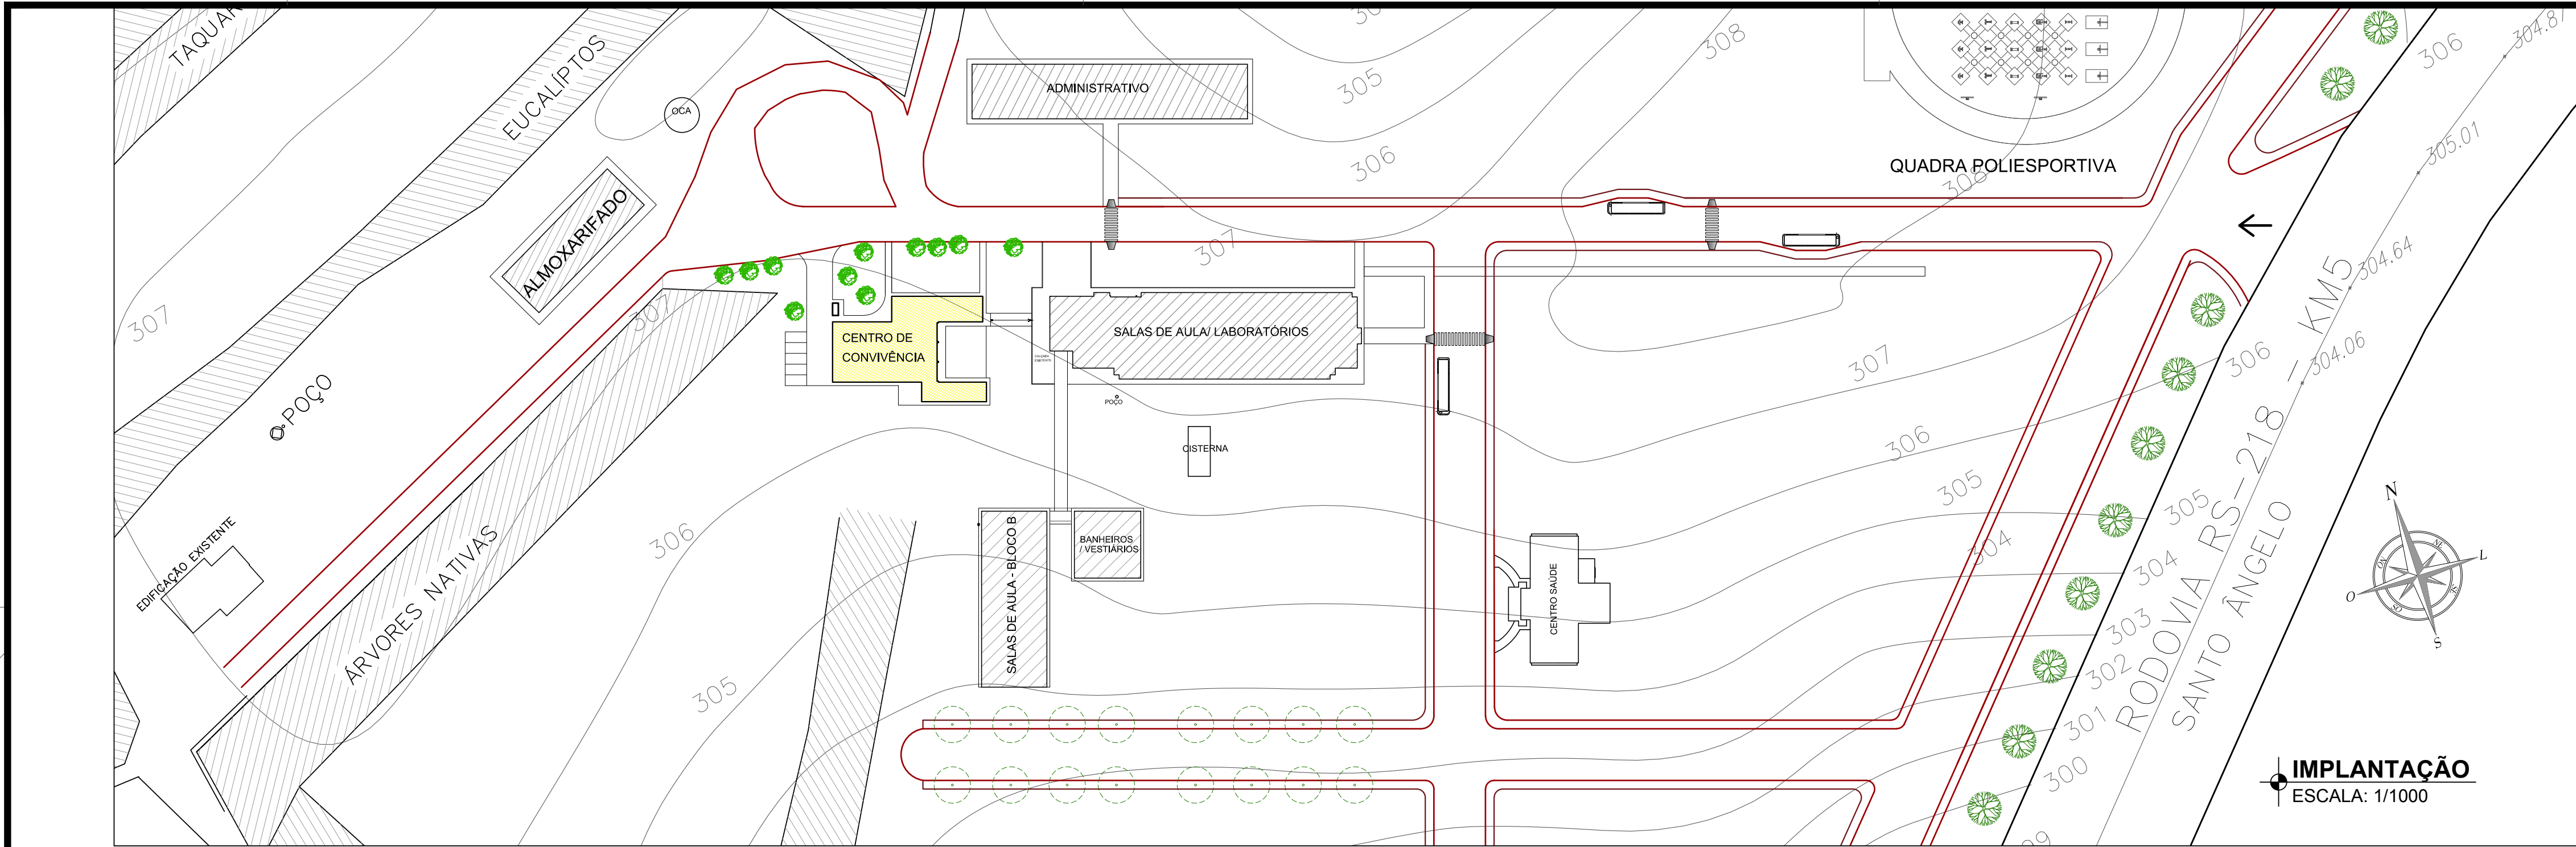
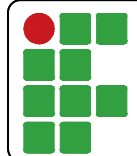


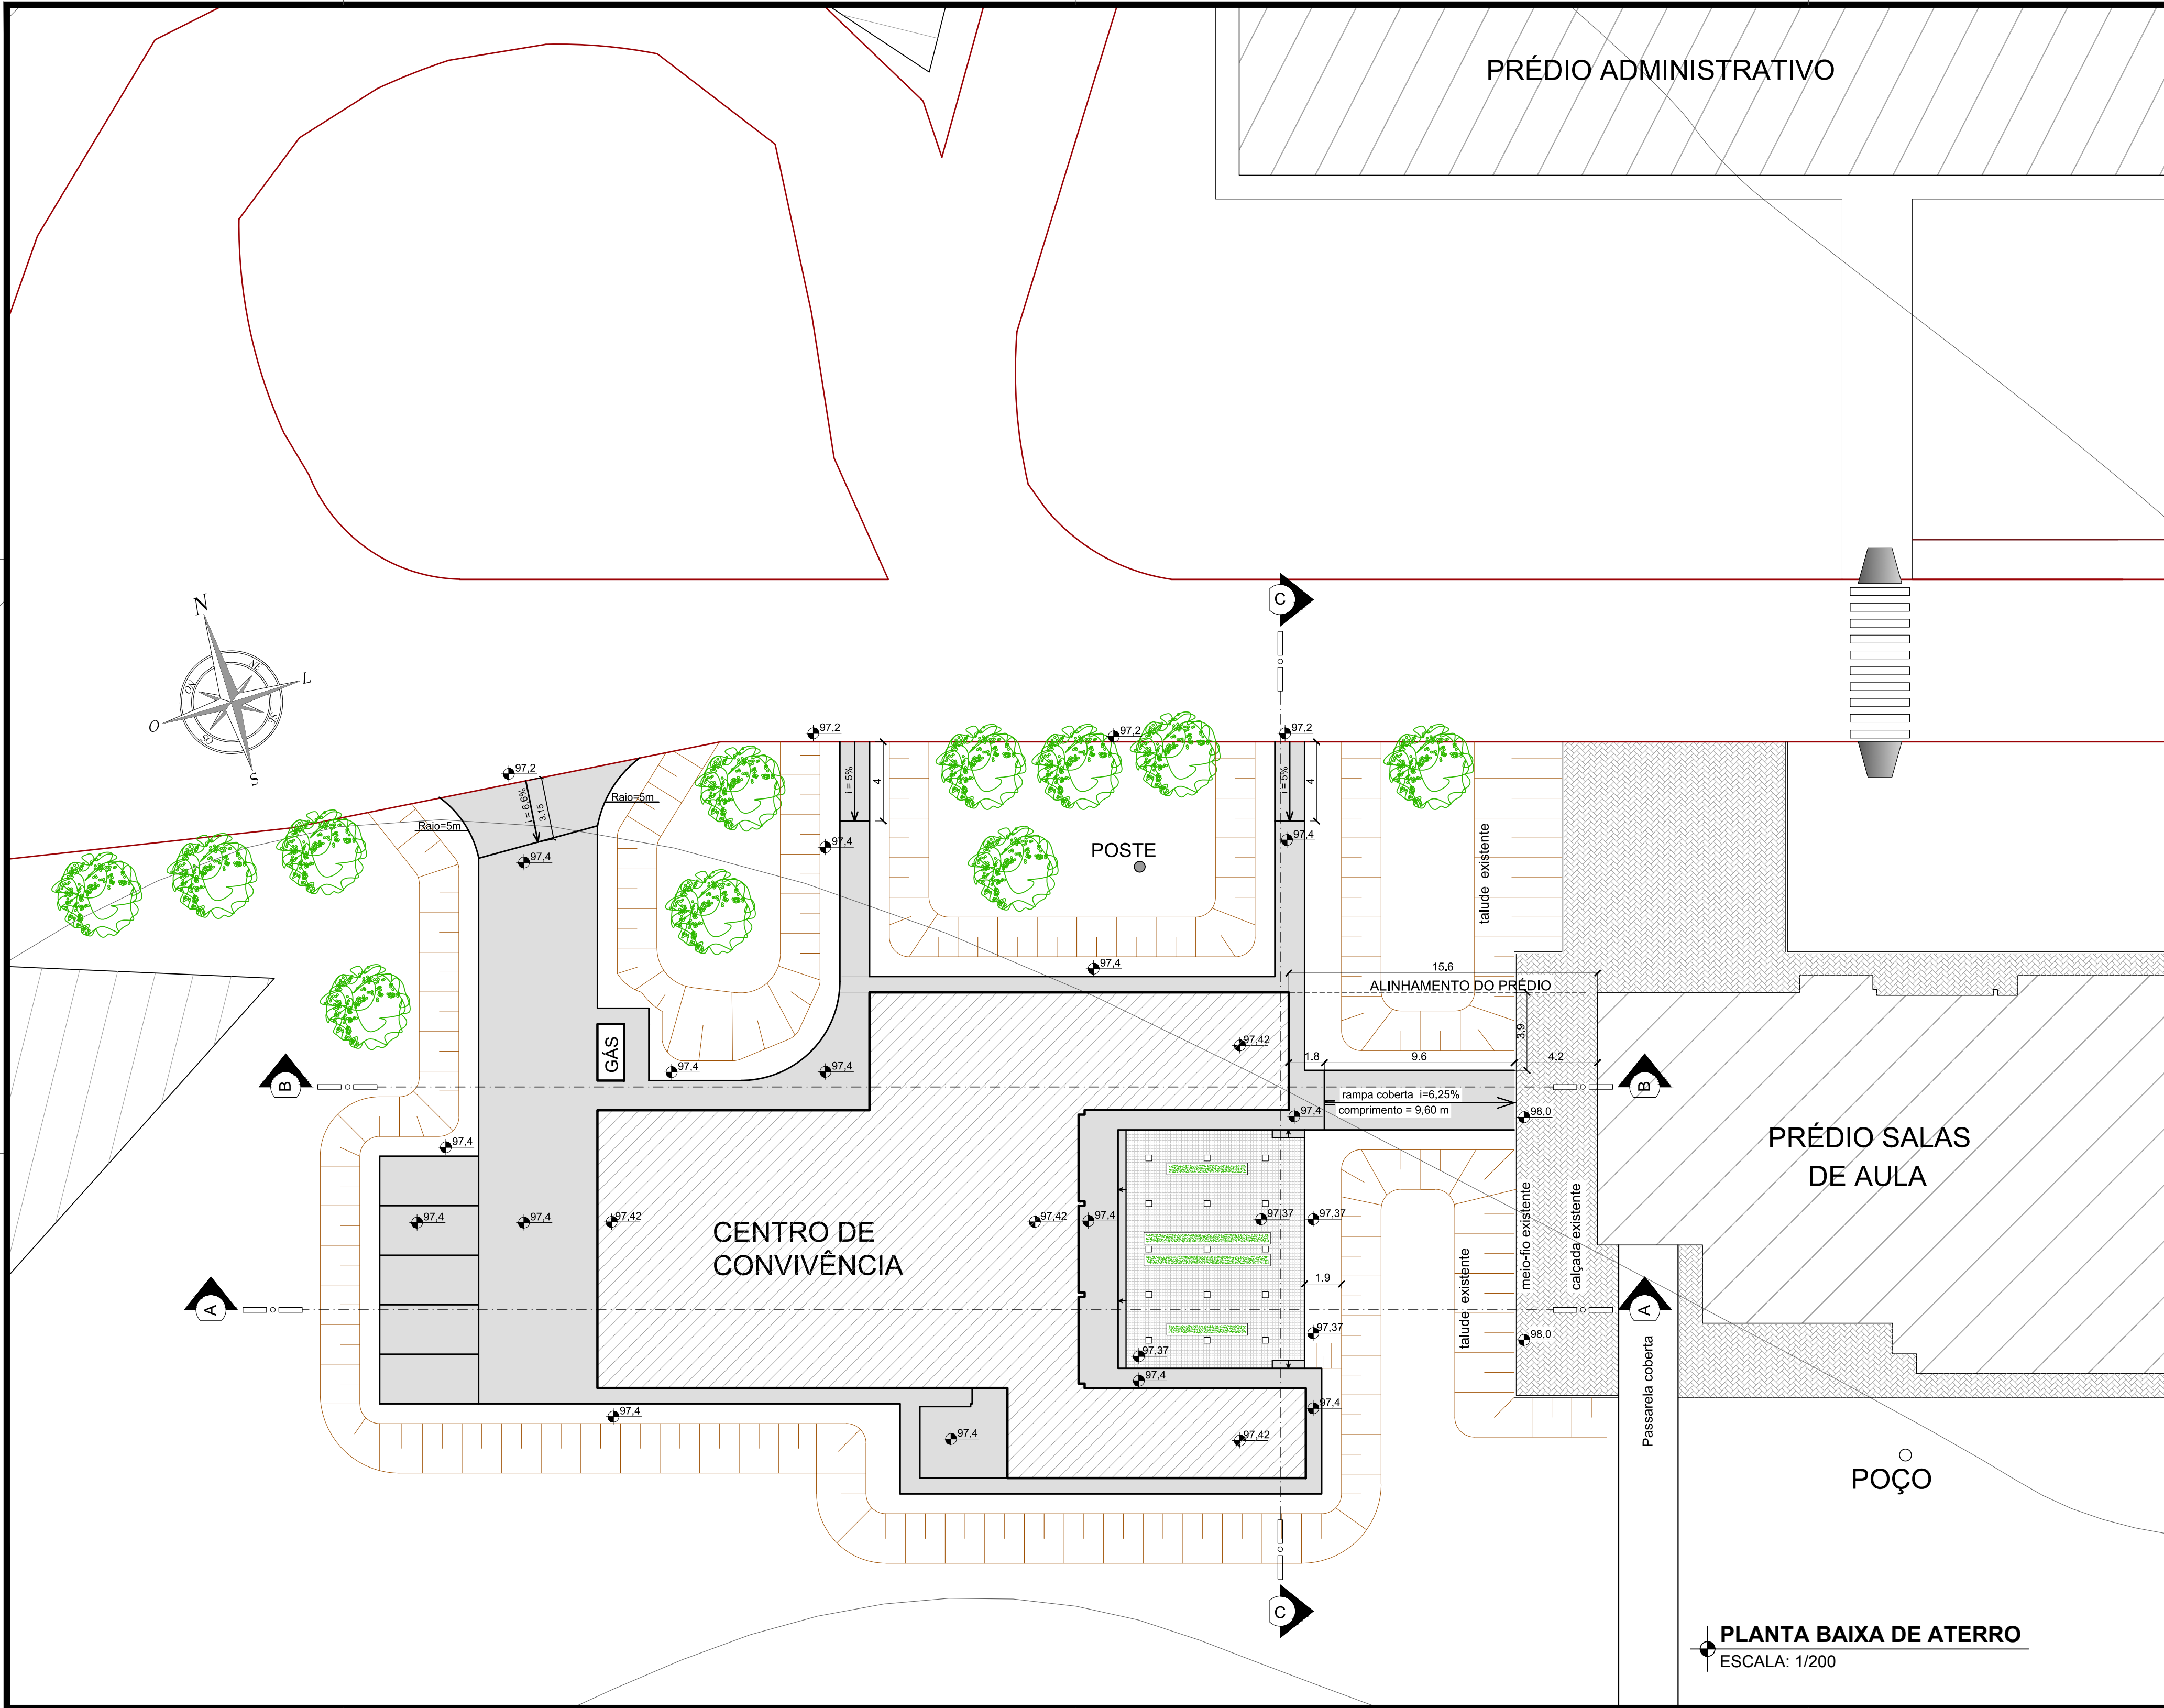



 INSTITUTO FEDERAL FARROUPILHA	PRÓ-REITORIA DE ADMINISTRAÇÃO COORDENAÇÃO DE ENGENHARIA E ARQUITETURA Alameda Santiago do Chile, 195 - Nossa Sra. das Dores - CEP 97050-685 - Santa Maria/RS. Telefone: (51) 3218-9819
OBRA: CENTRO DE CONVIVÊNCIA	
LOCAL: IF FARROUPILHA - CAMPUS SANTO ÂNGELO	
PROJETO: ARQUITETÔNICO	ÁREA: 535,20 m²
CONTEÚDO: IMPLANTAÇÃO/ LOCALIZAÇÃO	ESCALA: indicada
PROPRIETÁRIO: INSTITUTO FEDERAL FARROUPILHA	DATA: Agosto/2019
RESPONSÁVEL: ARO. E URB. GICELI TABARELLI	DESENHO: Giceli
PRANCHA: ARQ 01/27	

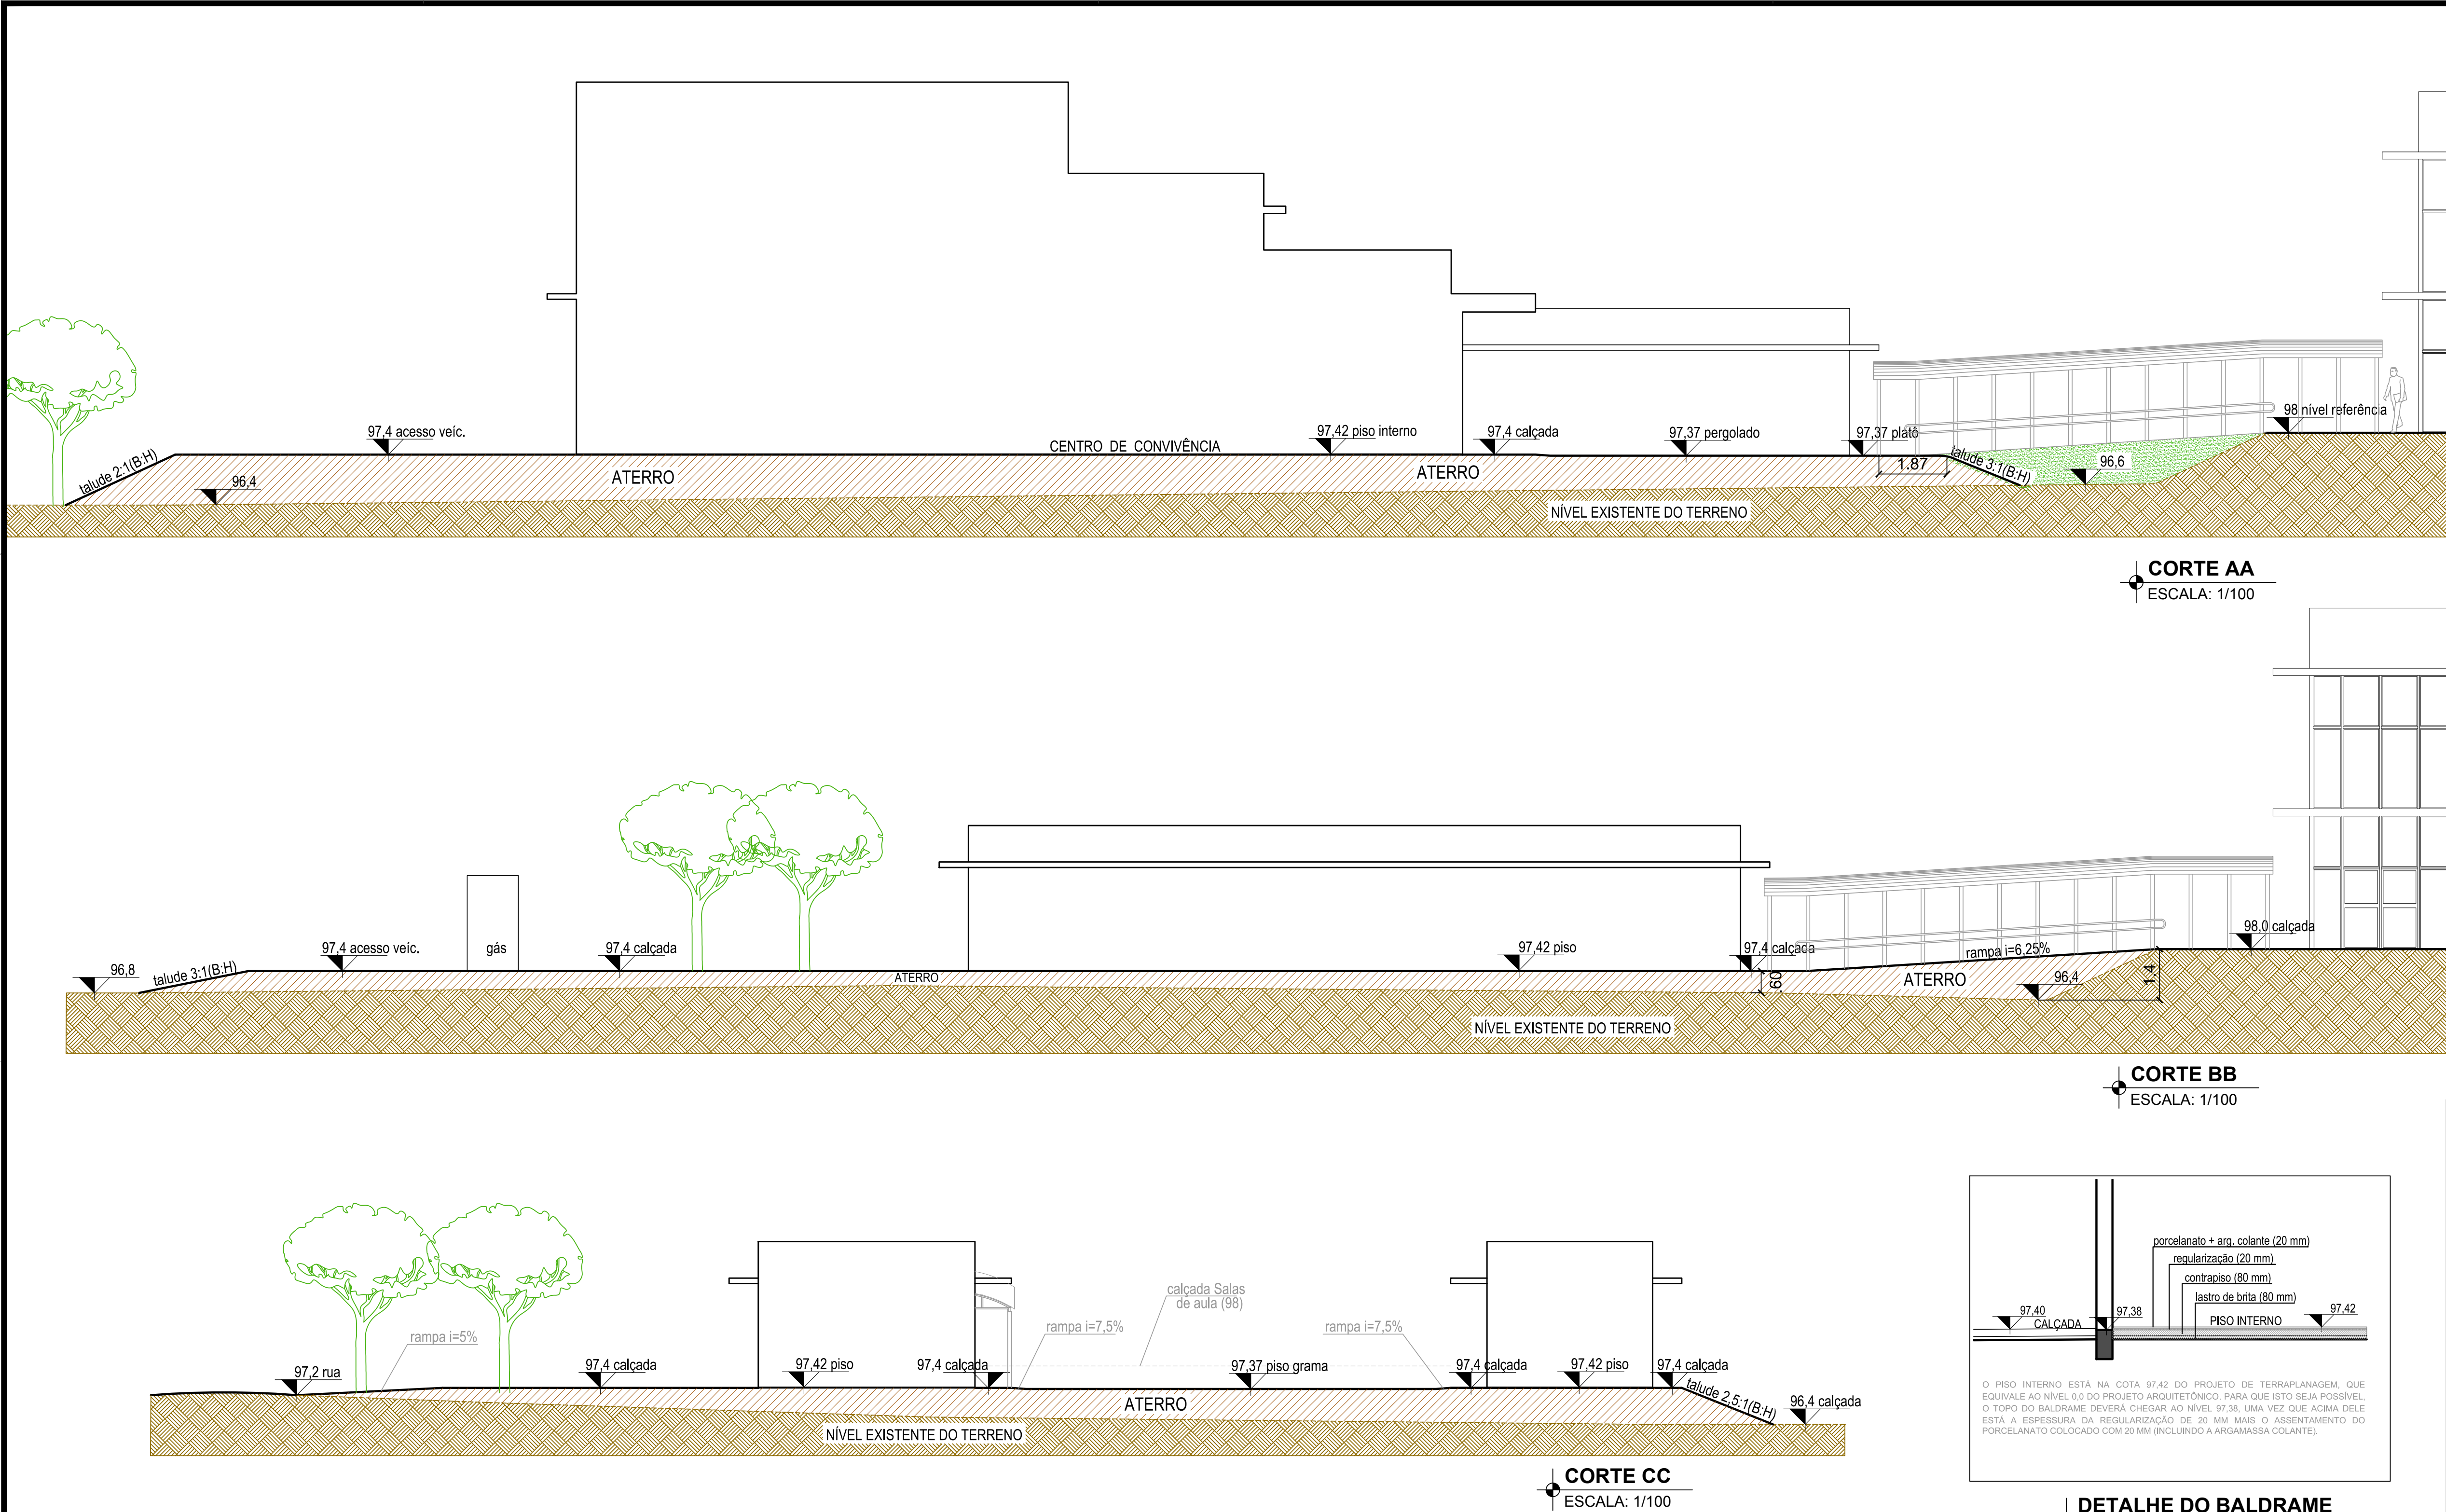

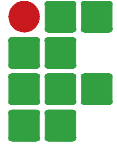

 INSTITUTO FEDERAL FARROUPILHA	PRÓ-REITORIA DE ADMINISTRAÇÃO COORDENAÇÃO DE ENGENHARIA E ARQUITETURA Alameda Santiago do Chile, 195 - Nossa Sra. das Dores - CEP 97050-685 - Santa Maria/RS. Telefone: (51) 3218-9819	
	OBRA: CENTRO DE CONVIVÊNCIA	
	LOCAL: IF FARROUPILHA - CAMPUS SANTO ÂNGELO	
	PROJETO: ARQUITETÔNICO	ÁREA: 535,20 m²
	CONTEÚDO: TERRAPLANAGEM - CORTES	ESCALA: 1/100
PROPRIETÁRIO: INSTITUTO FEDERAL FARROUPILHA	DATA: Agosto/2019	
	DESENHO: Giceli	
RESPONSÁVEL: ARQ. E URB. GICELI TABARELLI	PRANCHA:	
	ARQ 03/27	

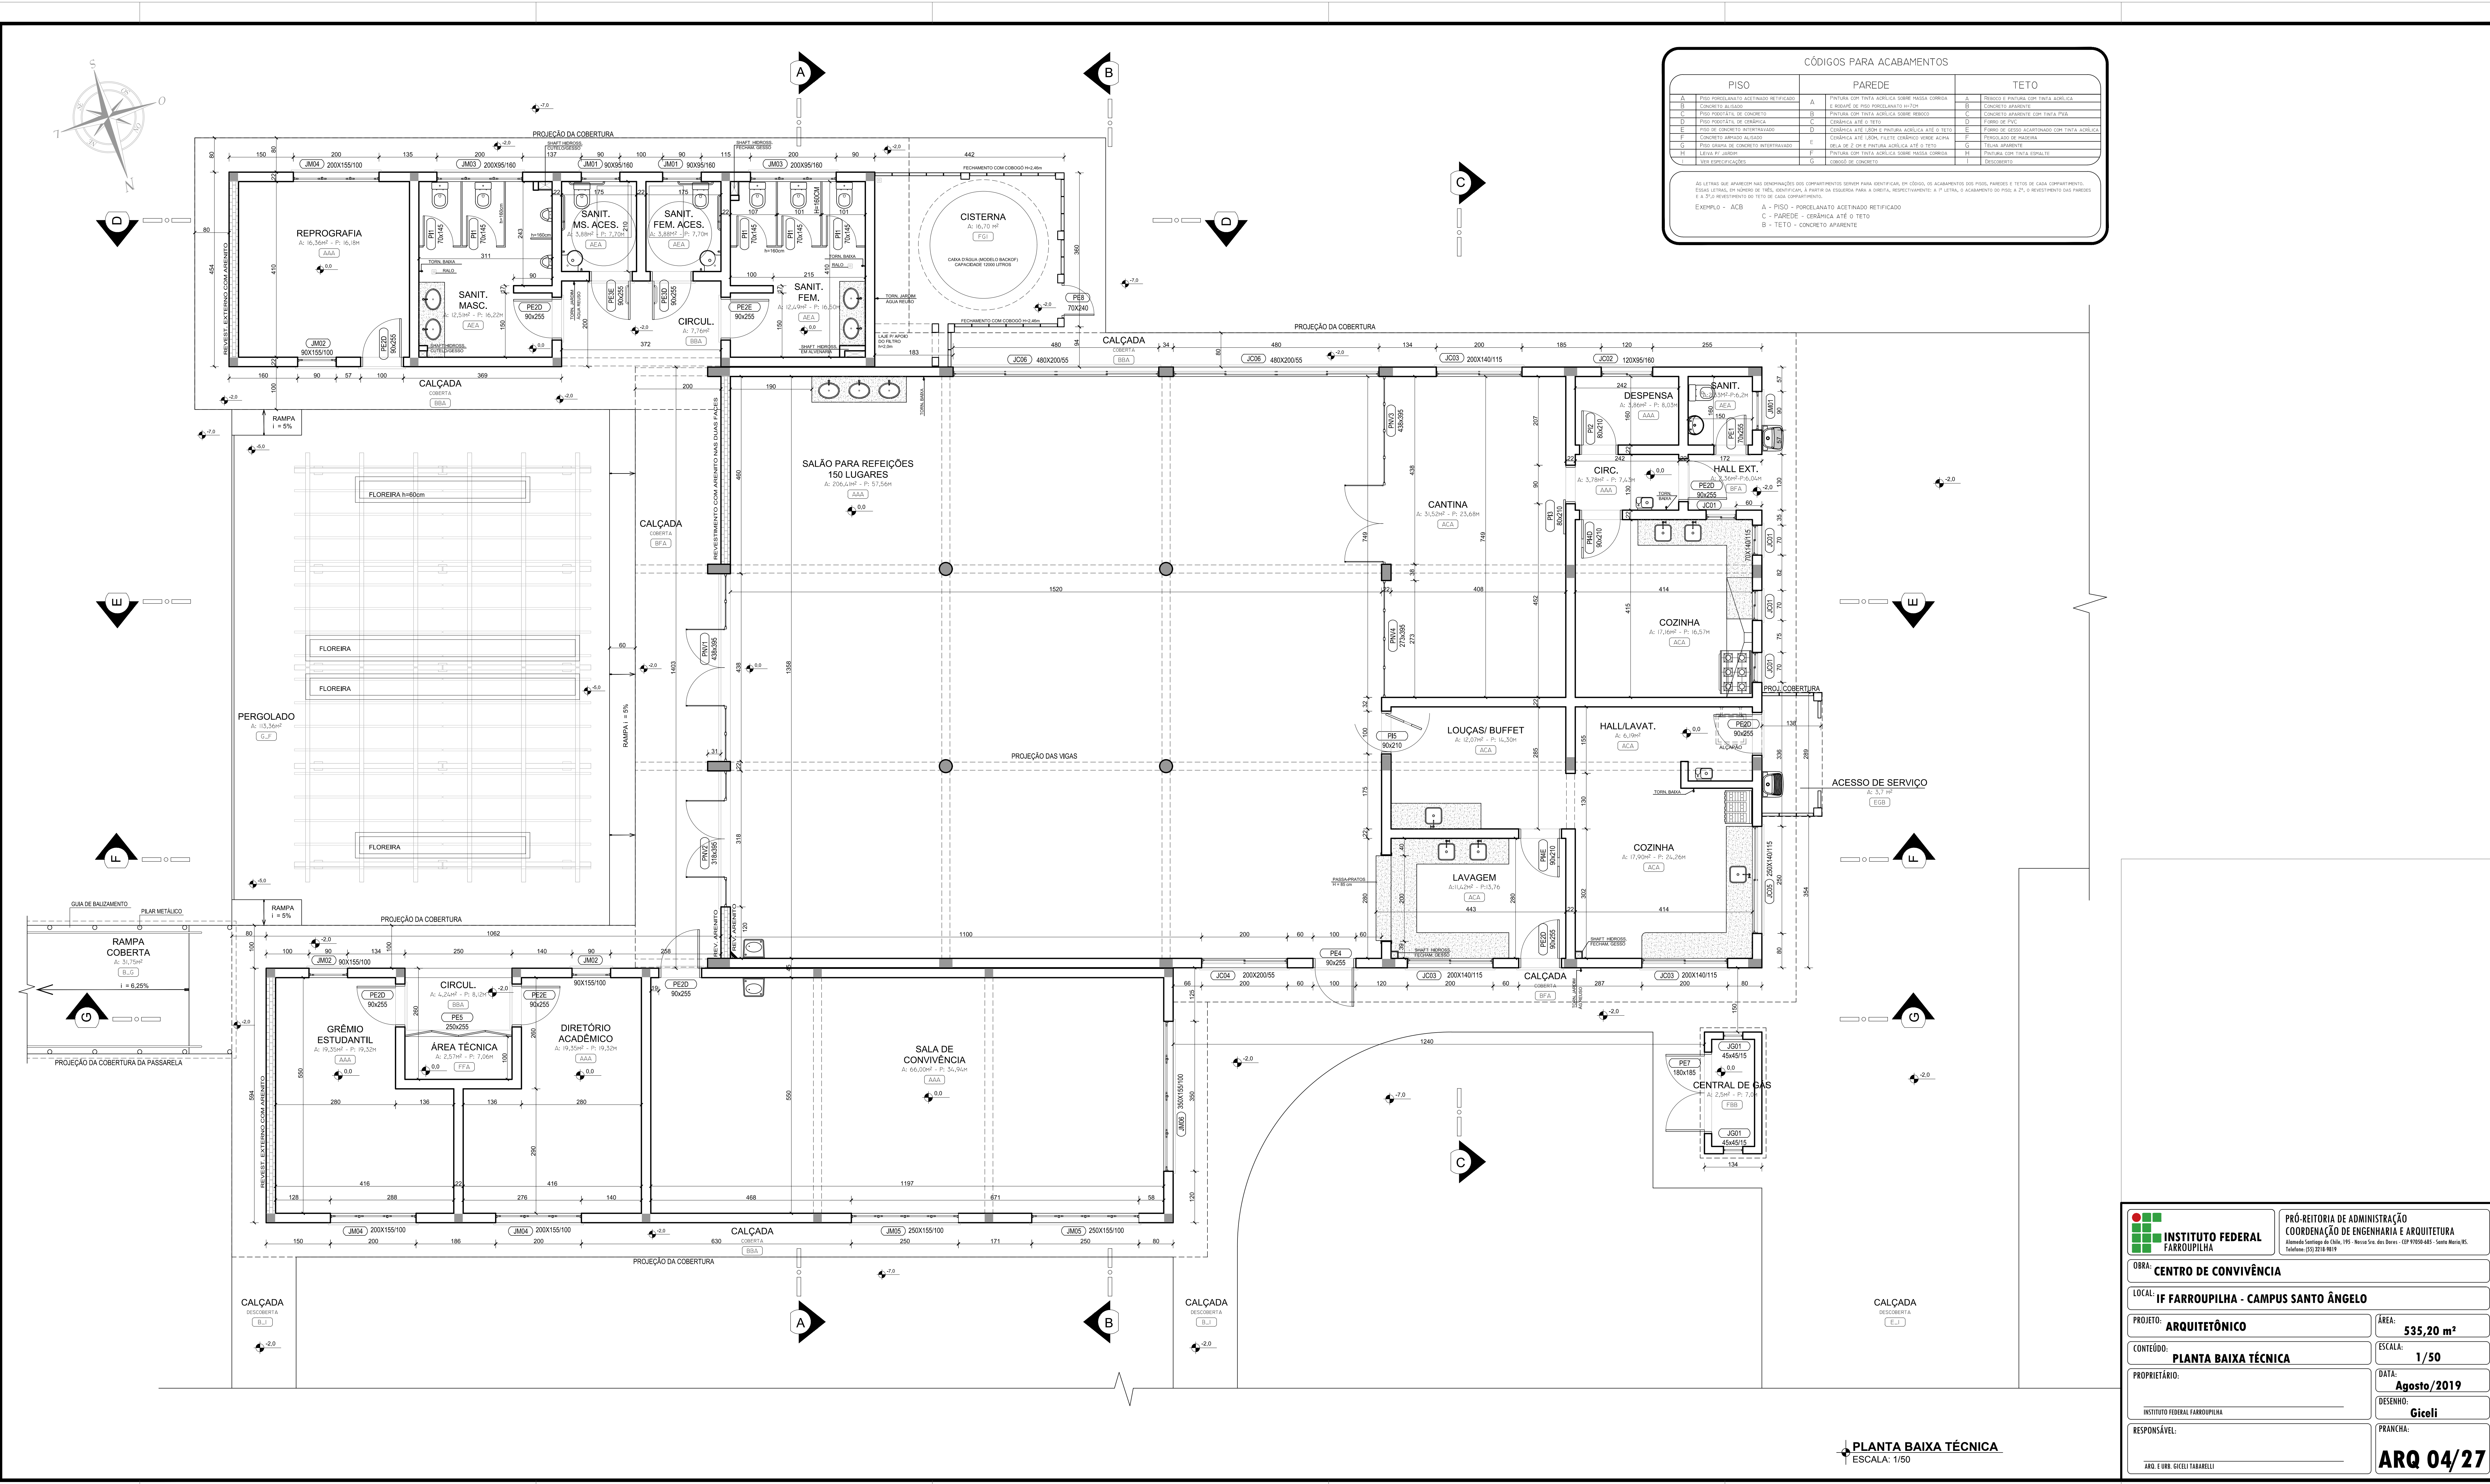

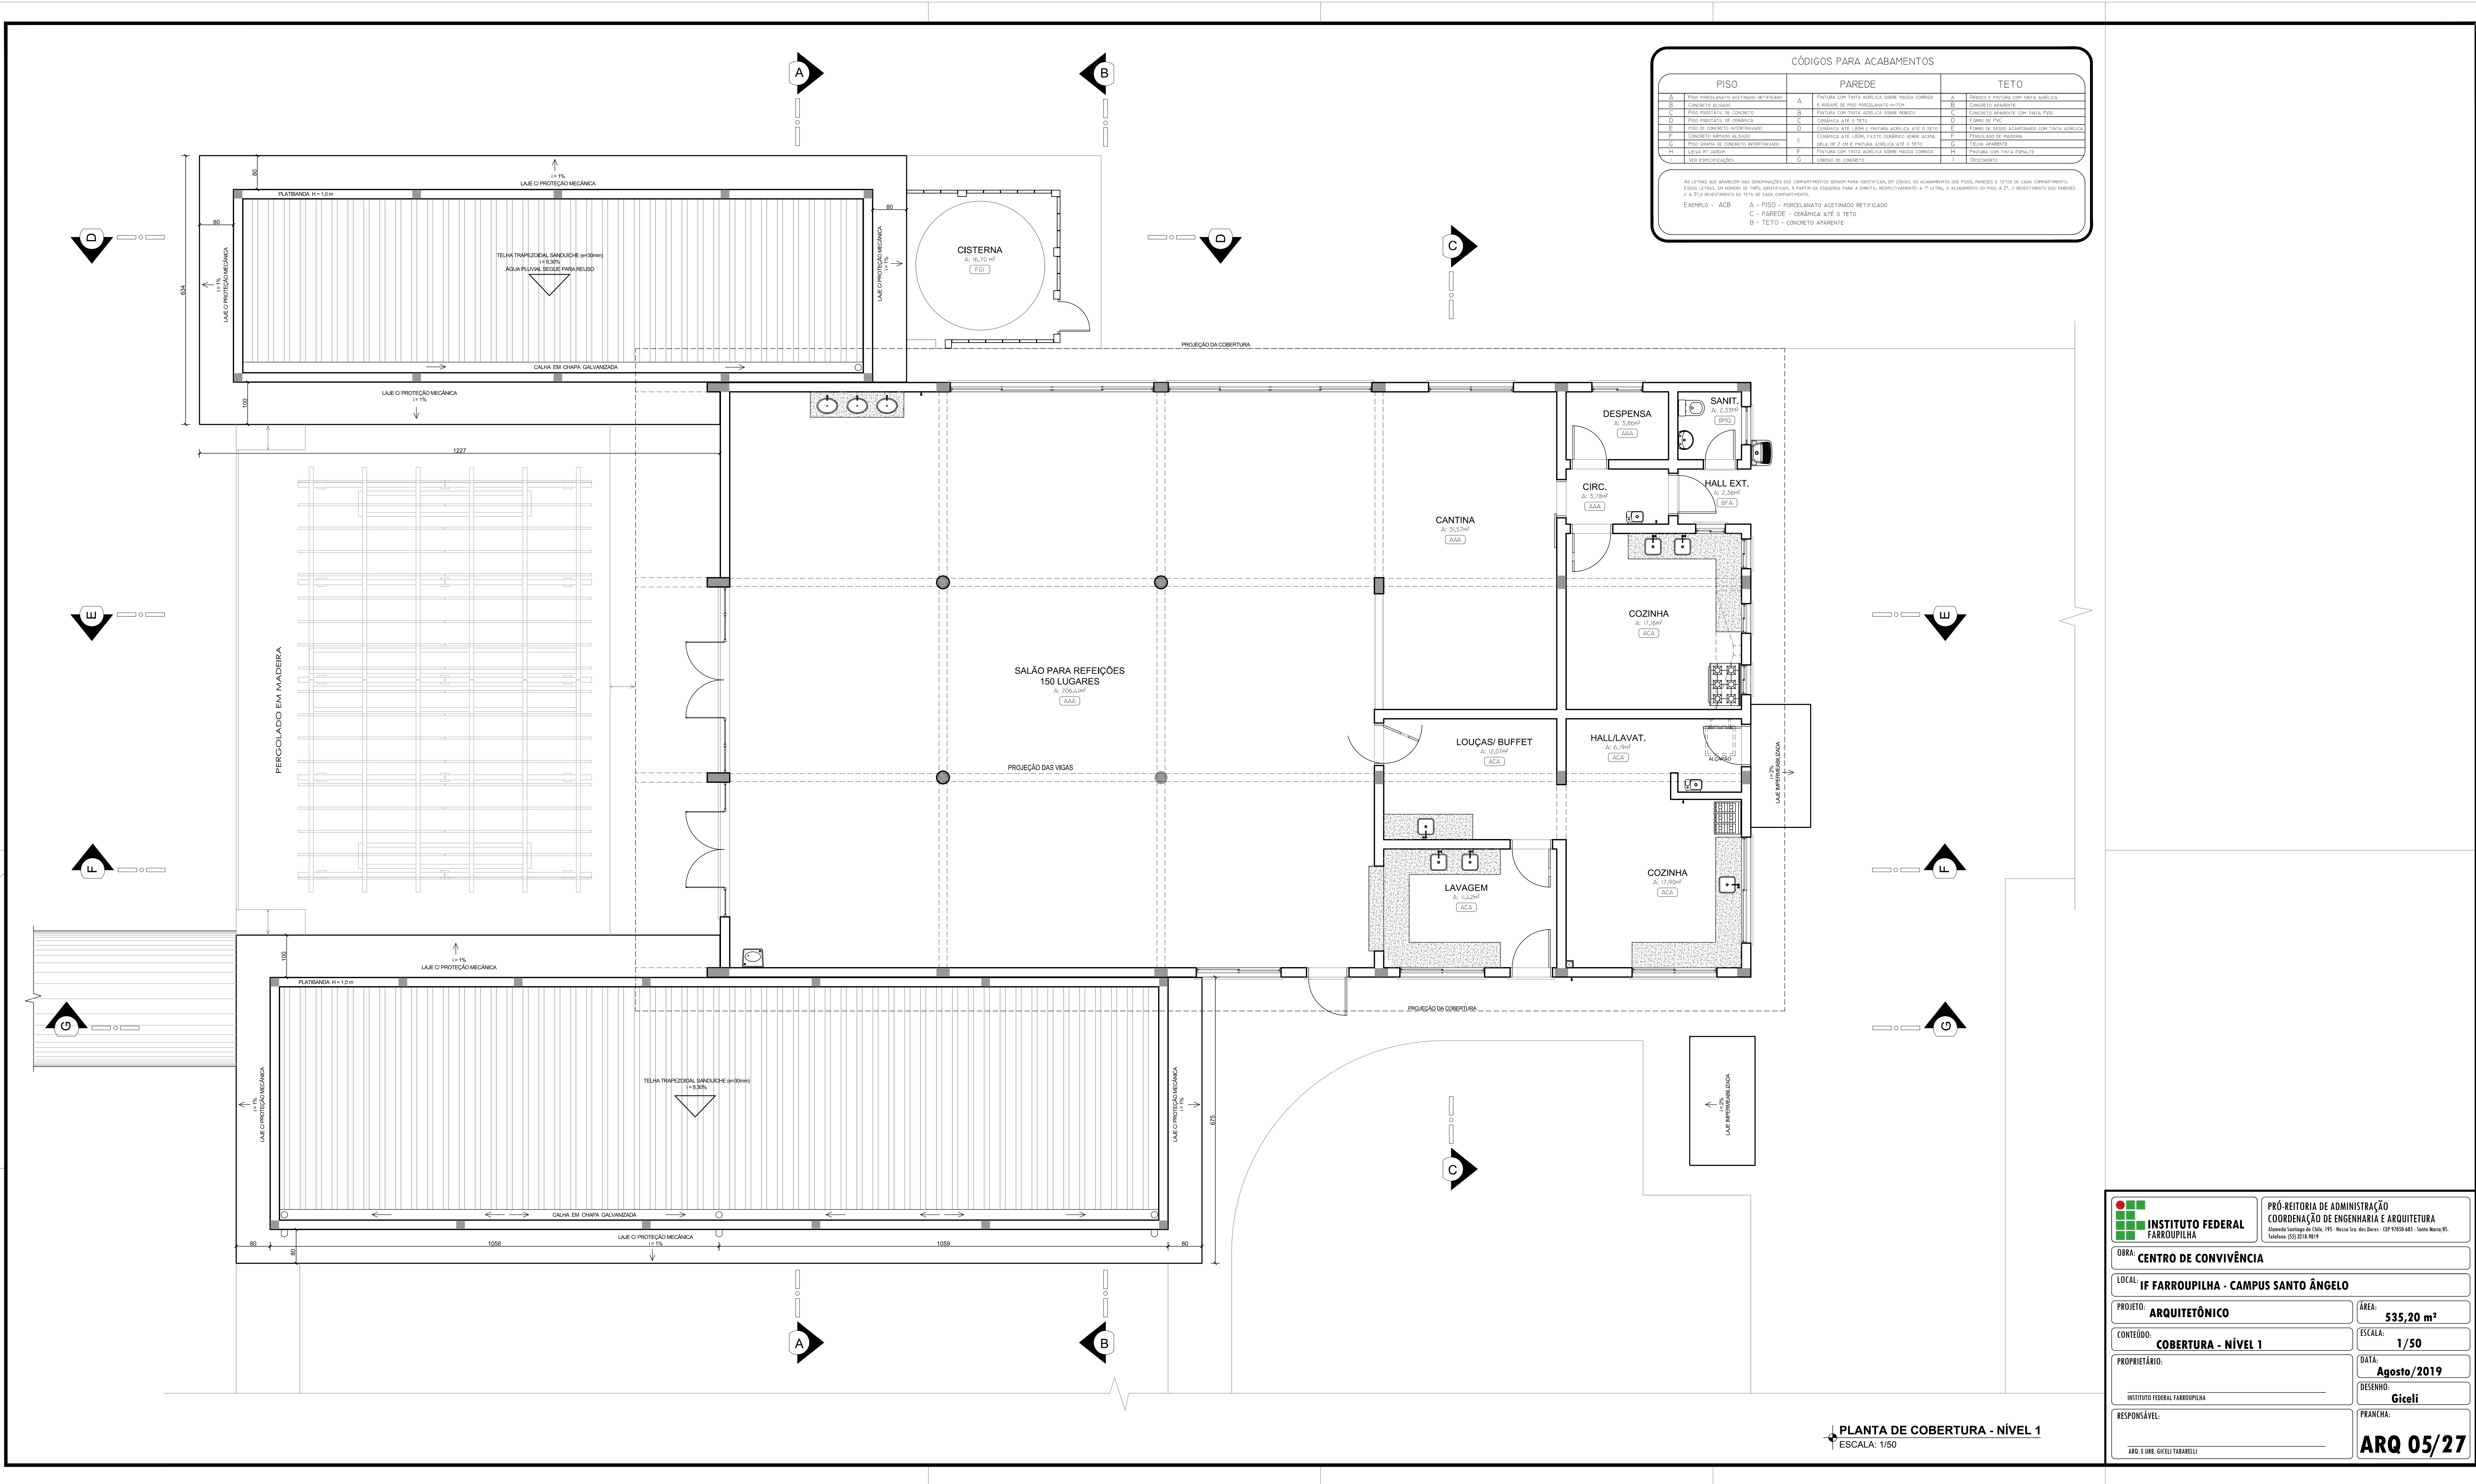

CÓDIGOS PARA ACABAMENTOS		
PISO	PAREDE	TETO
A - PISO PORCELANATO ACABADO RETIFICADO	A - PINTURA COM TINTA ACRÍLICA SOBRE TACNA CORRIDA	A - BLOCOS DE PLASTICA COM TINTA ACRÍLICA
B - CONCRETO APARENTE	B - REVEST. DE PISO PORCELANATO 60x60	B - CONCRETO APARENTE
C - PISO PORCELANATO DE CONCRETO	C - PINTURA COM TINTA ACRÍLICA SOBRE REVEST.	C - CONCRETO APARENTE COM TINTA PVA
D - PISO PORCELANATO DE CONCRETO	D - CONCRETO ATÉ O TETO	D - PISO DE PISO
E - PISO DE CONCRETO INTERTRAVADO	E - CERMÂMICA ATÉ 2,00m E TACNA ACRÍLICA ATÉ O TETO	E - PISO DE BLOCO ACABADO COM TINTA ACRÍLICA
F - CONCRETO INTERTRAVADO ALUMIN.	F - CERMÂMICA ATÉ 2,00m E TACNA CORRIDA SOBRE ALUMIN.	F - PISO DE BLOCO APARENTE
G - PISO DE BLOCO DE CONCRETO INTERTRAVADO	G - BLOCO DE 2,00m E TACNA ACRÍLICA ATÉ O TETO	G - TACNA APARENTE
H - LAJE O' PROT. MEC.	H - PINTURA COM TINTA ACRÍLICA SOBRE TACNA CORRIDA	H - TACNA COM TINTA ACRÍLICA
I - VÁR. EMPREGADAS	I - CONCRETO DE CONCRETO	I - BLOCOS DE CONCRETO

AS LETRAS DAS ANOTAÇÕES DAS DIMENSIONES DOS COMPONENTES DEVEM SER IDENTIFICADAS PELOS CÓDIGOS DE ACABAMENTO DOS PISOS, PAREDES E TETOS DE CADA COMPONENTE. ESSAS LETRAS, EM NÚMERO DE 100, DEVEM SER IDENTIFICADAS A PARTIR DA COISURA PARA A DREITA, RESPECTIVAMENTE: A - 1ª LETRA, O ACABAMENTO DO PISO; A 2ª, O REVESTIMENTO DAS PAREDES; E A 3ª, O REVESTIMENTO DO TETO DE CADA COMPONENTE.

EXEMPLO: - ACB A - PISO - PORCELANATO ACABADO RETIFICADO
 C - PAREDE - CERMÂMICA ATÉ O TETO
 B - TETO - CONCRETO APARENTE

PLANTA DE COBERTURA - NÍVEL 1
ESCALA: 1/50



INSTITUTO FEDERAL FARROUPILHA

PRÓ-REITORIA DE ADMINISTRAÇÃO
COORDENAÇÃO DE ENGENHARIA E ARQUITETURA
Alameda Santiago do Chile, 195 - Novo São João - CEP 97059-400 - Santa Maria-RS
Telefone: (51) 3210-9019

OBRA:
CENTRO DE CONVIVÊNCIA

LOCAL:
IF FARROUPILHA - CAMPUS SANTO ÂNGELO

PROJETO:
ARQUITETÔNICO

CONTEÚDO:
COBERTURA - NÍVEL 1

PROPRIETÁRIO:
INSTITUTO FEDERAL FARROUPILHA

RESPONSÁVEL:
ARQ. ENG. GICELI TABARELLI

ÁREA:
535,20 m²

ESCALA:
1/50

DATA:
Agosto/2019


RESENHO:
Giceli

PRANCHAS:
ARQ 05/27

CÓDIGOS PARA ACABAMENTOS		
PISO	PARADE	TETO
A - PISO PORCELANATO ACABADO RETIFICADO	A - PINTURA COM TINTA ACRÍLICA SOBRE TACNA CORRIDA	A - BLOCOS DE PLATELA COM TINTA ACRÍLICA
B - CONCRETO APARENTE	B - BOMBA DE PISO PORCELANATO 10/10	B - CONCRETO APARENTE
C - PISO PORCELANATO DE CONCRETO	C - PINTURA COM TINTA ACRÍLICA SOBRE REDECO	C - CONCRETO APARENTE COM TINTA PVA
D - PISO PORCELANATO DE CONCRETO	D - CONCRETO ATE O TETO	D - PISO DE PVC
E - PISO DE CONCRETO INTERTRAVADO	E - CERMÂMICA ATE 1,80m E TACNA ABAIXO ATE O TETO	E - PISO DE BLOCO ACABADO COM TINTA ACRÍLICA
F - CONCRETO INTERTRAVADO ALUMINADO	F - CERMÂMICA ATE 1,80m E TACNA CORRIDA ABAIXO	F - PISO DE BLOCO INTERTRAVADO
G - PISO DE BLOCO DE CONCRETO INTERTRAVADO	G - BOLA DE 2 CM E PINTURA ACRÍLICA ATE O TETO	G - TELHA APARENTE
H - LAMINADO DE MADEIRA	H - PINTURA COM TINTA ACRÍLICA SOBRE TACNA CORRIDA	H - PINTURA COM TINTA ACRÍLICA
I - VITRIFICADO	I - CONCRETO DE CONCRETO	I - BLOCOS DE CONCRETO

AS LETRAS DE ACABAMENTO DAS DETALHAÇÕES DOS COMPONENTES DEVERÃO SER IDENTIFICADAS PELO CÓDIGO DE ACABAMENTO DO PISO, PARADE E TETO DE CADA COMPONENTE. ESSAS LETRAS, EM NÚMERO DE 100, DEVEM SER IDENTIFICADAS A PARTIR DA CISTERNA PARA A DRENAÇÃO, RESPECTIVAMENTE: A - PISO, O ACABAMENTO DO PISO A 2º, O REVESTIMENTO DAS PAREDES E O 3º REVESTIMENTO DO TETO DE CADA COMPONENTE.

EXEMPLO: - ACB A - PISO - PORCELANATO ACABADO RETIFICADO
 C - PARADE - CERMÂMICA ATE O TETO
 B - TETO - CONCRETO APARENTE

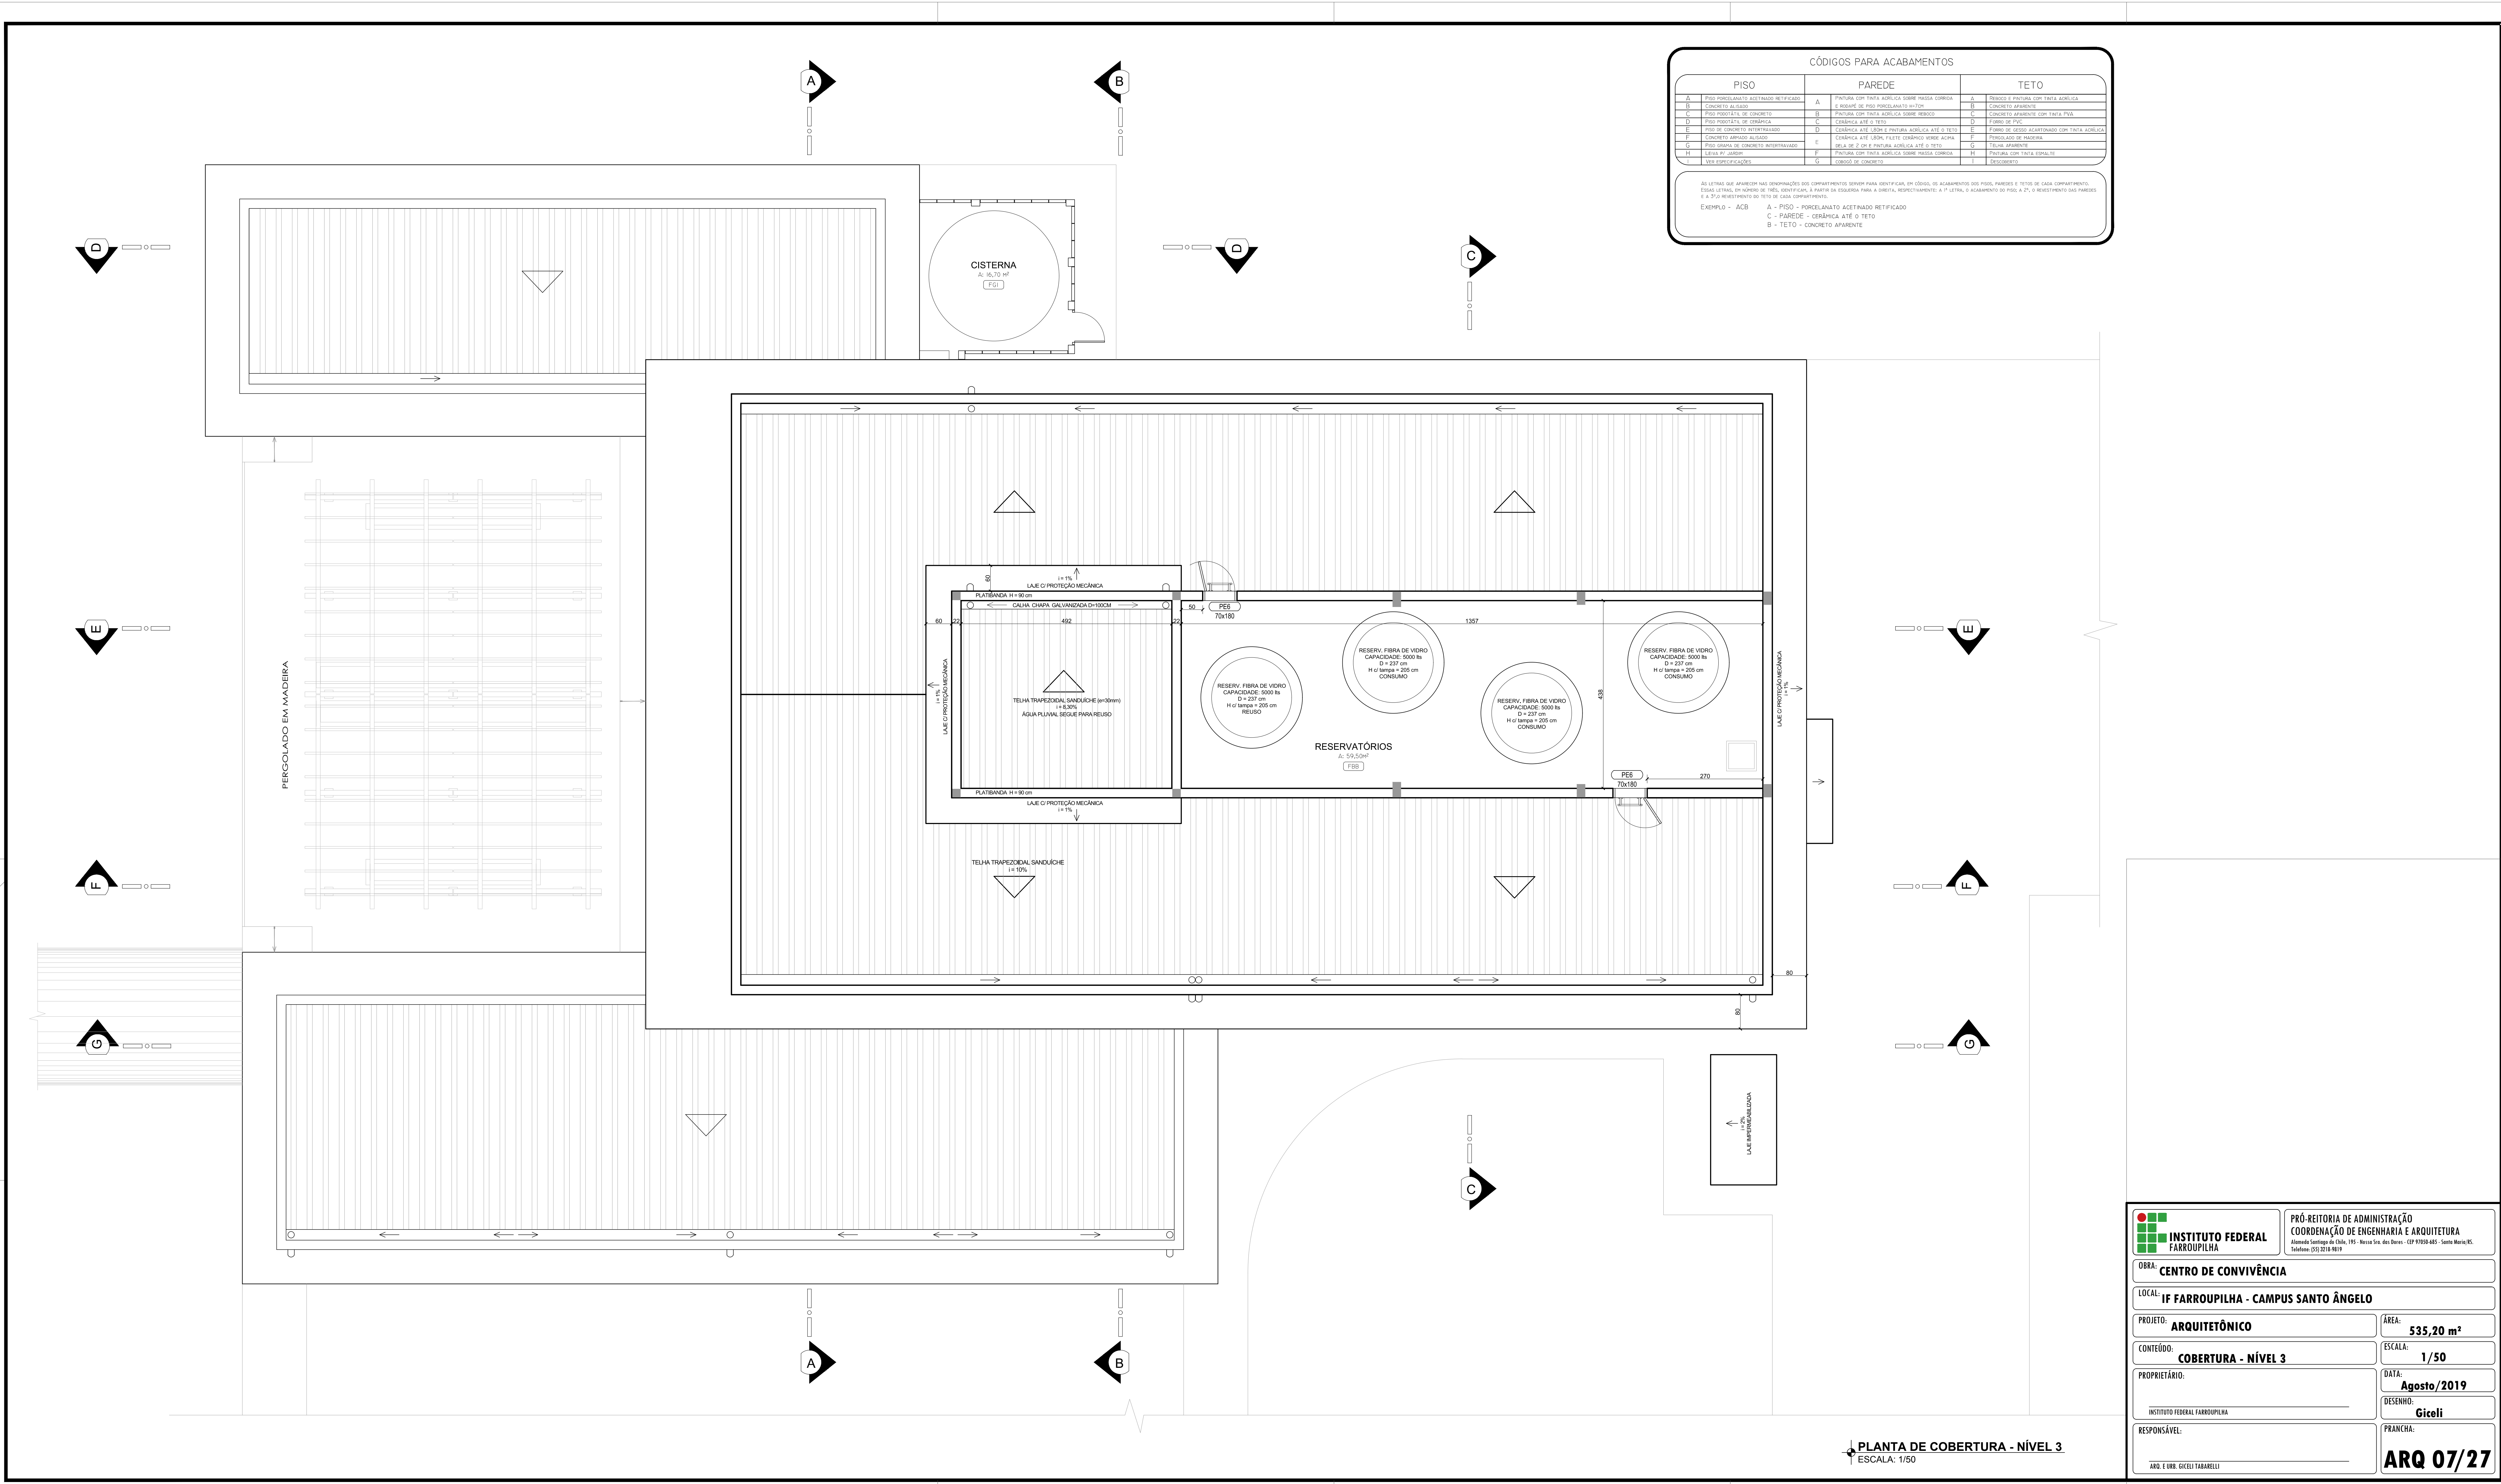

PLANTA DE COBERTURA - NÍVEL 3
ESCALA: 1/50

 INSTITUTO FEDERAL FARROUPILHA	PRÓ-REITORIA DE ADMINISTRAÇÃO COORDENAÇÃO DE ENGENHARIA E ARQUITETURA Avenida Santiago do Sul, 195 - Novo São Bento - CEP 97059-400 - Santa Maria, RS. Telefone: (51) 3210-9019
OBRA: CENTRO DE CONVIVÊNCIA	
LOCAL: IF FARROUPILHA - CAMPUS SANTO ÂNGELO	
PROJETO: ARQUITETÔNICO	ÁREA: 535,20 m²
CONTEÚDO: COBERTURA - NÍVEL 3	ESCALA: 1/50
PROPRIETÁRIO: INSTITUTO FEDERAL FARROUPILHA	DATA: Agosto/2019
RESPONSÁVEL: ARQ. E. ENG. GICELI TABARELLI	RESENHO: Giceli
	FRANCA: ARQ 07/27



CÓDIGOS PARA ACABAMENTOS		
PISO	PAREDE	TETO
A - PISO PORCELANATO ACETINADO RETIFICADO	A - PINTURA COM TINTA ACILICA SOBRE MASSA CORRIDA E REPOZE DE PISO PORCELANATO 10/10cm	A - TAVELA E FIBRILADA COM TINTA ACILICA
B - CONCRETO ALISADO	B - PINTURA COM TINTA ACILICA SOBRE MASSA CORRIDA	B - CONCRETO APARENTE
C - PISO PORCELANATO DE CONCRETO	C - PINTURA COM TINTA ACILICA SOBRE MASSA CORRIDA	C - CONCRETO APARENTE COM TINTA ACILICA
D - PISO PORCELANATO DE CERAMICA	D - CERAMICA ATÉ O TETO	D - TUBOS DE PVC
E - PISO DE TAPETADO REFORÇADO	E - CERAMICA ATÉ O TETO E PINTURA ACILICA ATÉ O TETO	E - TUBOS DE TUBO ACETINADO COM TINTA ACILICA
F - CONCRETO APARENTE ALISADO	F - CERAMICA ATÉ O TETO, PINTURA ACILICA SOBRE MASSA CORRIDA	F - TUBOS DE TUBO ACILICA
G - PISO ACILICA DE CONCRETO INTERTRAVADO	G - PINTURA COM TINTA ACILICA SOBRE MASSA CORRIDA	G - TUBOS DE TUBO ACILICA
H - LANTAS DE ALUMINIO	H - PINTURA COM TINTA ACILICA SOBRE MASSA CORRIDA	H - TUBOS DE TUBO ACILICA
I - VIDE ESPALHADORES	I - CONCRETO DE CONCRETO	I - CONCRETO

As letras que aparecem nas especificações dos componentes devem ser iguais às das letras que aparecem nos detalhes de cada componente. Exemplo: A - B - C - D - E - F - G - H - I - J - K - L - M - N - O - P - Q - R - S - T - U - V - W - X - Y - Z - AA - AB - AC - AD - AE - AF - AG - AH - AI - AJ - AK - AL - AM - AN - AO - AP - AQ - AR - AS - AT - AU - AV - AW - AX - AY - AZ - BA - BB - BC - BD - BE - BF - BG - BH - BI - BJ - BK - BL - BM - BN - BO - BP - BQ - BR - BS - BT - BU - BV - BW - BX - BY - BZ - CA - CB - CC - CD - CE - CF - CG - CH - CI - CJ - CK - CL - CM - CN - CO - CP - CQ - CR - CS - CT - CU - CV - CW - CX - CY - CZ - DA - DB - DC - DD - DE - DF - DG - DH - DI - DJ - DK - DL - DM - DN - DO - DP - DQ - DR - DS - DT - DU - DV - DW - DX - DY - DZ - EA - EB - EC - ED - EE - EF - EG - EH - EI - EJ - EK - EL - EM - EN - EO - EP - EQ - ER - ES - ET - EU - EV - EW - EX - EY - EZ - FA - FB - FC - FD - FE - FF - FG - FH - FI - FJ - FK - FL - FM - FN - FO - FP - FQ - FR - FS - FT - FU - FV - FW - FX - FY - FZ - GA - GB - GC - GD - GE - GF - GG - GH - GI - GJ - GK - GL - GM - GN - GO - GP - GQ - GR - GS - GT - GU - GV - GW - GX - GY - GZ - HA - HB - HC - HD - HE - HF - HG - HH - HI - HJ - HK - HL - HM - HN - HO - HP - HQ - HR - HS - HT - HU - HV - HW - HX - HY - HZ - IA - IB - IC - ID - IE - IF - IG - IH - II - IJ - IK - IL - IM - IN - IO - IP - IQ - IR - IS - IT - IU - IV - IW - IX - IY - IZ - JA - JB - JC - JD - JE - JF - JG - JH - JI - JJ - JK - JL - JM - JN - JO - JP - JQ - JR - JS - JT - JU - JV - JW - JX - JY - JZ - KA - KB - KC - KD - KE - KF - KG - KH - KI - KJ - KK - KL - KM - KN - KO - KP - KQ - KR - KS - KT - KU - KV - KW - KX - KY - KZ - LA - LB - LC - LD - LE - LF - LG - LH - LI - LJ - LK - LL - LM - LN - LO - LP - LQ - LR - LS - LT - LU - LV - LW - LX - LY - LZ - MA - MB - MC - MD - ME - MF - MG - MH - MI - MJ - MK - ML - MM - MN - MO - MP - MQ - MR - MS - MT - MU - MV - MW - MX - MY - MZ - NA - NB - NC - ND - NE - NF - NG - NH - NI - NJ - NK - NL - NM - NO - NP - NQ - NR - NS - NT - NU - NV - NW - NX - NY - NZ - OA - OB - OC - OD - OE - OF - OG - OH - OI - OJ - OK - OL - OM - ON - OO - OP - OQ - OR - OS - OT - OU - OV - OW - OX - OY - OZ - PA - PB - PC - PD - PE - PF - PG - PH - PI - PJ - PK - PL - PM - PN - PO - PP - PQ - PR - PS - PT - PU - PV - PW - PX - PY - PZ - QA - QB - QC - QD - QE - QF - QG - QH - QI - QJ - QK - QL - QM - QN - QO - QP - QQ - QR - QS - QT - QU - QV - QW - QX - QY - QZ - RA - RB - RC - RD - RE - RF - RG - RH - RI - RJ - RK - RL - RM - RN - RO - RP - RQ - RR - RS - RT - RU - RV - RW - RX - RY - RZ - SA - SB - SC - SD - SE - SF - SG - SH - SI - SJ - SK - SL - SM - SN - SO - SP - SQ - SR - SS - ST - SU - SV - SW - SX - SY - SZ - TA - TB - TC - TD - TE - TF - TG - TH - TI - TJ - TK - TL - TM - TN - TO - TP - TQ - TR - TS - TT - TU - TV - TW - TX - TY - TZ - UA - UB - UC - UD - UE - UF - UG - UH - UI - UJ - UK - UL - UM - UN - UO - UP - UQ - UR - US - UT - UV - UW - UX - UY - UZ - VA - VB - VC - VD - VE - VF - VG - VH - VI - VJ - VK - VL - VM - VN - VO - VP - VQ - VR - VS - VT - VU - VV - VW - VX - VY - VZ - WA - WB - WC - WD - WE - WF - WG - WH - WI - WJ - WK - WL - WM - WN - WO - WP - WQ - WR - WS - WT - WU - WV - WW - WX - WY - WZ - XA - XB - XC - XD - XE - XF - XG - XH - XI - XJ - XK - XL - XM - XN - XO - XP - XQ - XR - XS - XT - XU - XV - XW - XX - XY - XZ - YA - YB - YC - YD - YE - YF - YG - YH - YI - YJ - YK - YL - YM - YN - YO - YP - YQ - YR - YS - YT - YU - YV - YW - YX - YY - YZ - ZA - ZB - ZC - ZD - ZE - ZF - ZG - ZH - ZI - ZJ - ZK - ZL - ZM - ZN - ZO - ZP - ZQ - ZR - ZS - ZT - ZU - ZV - ZW - ZX - ZY - ZZ

**INSTITUTO FEDERAL FARROUPILHA**

PRÓ-REITORIA DE ADMINISTRAÇÃO
COORDENAÇÃO DE ENGENHARIA E ARQUITETURA
Avenida Getúlio Vargas, 115 - Bairro São João - CEP 95060-000 - Santa Maria, RS
Telefone: (51) 3018-9619

OBRA: CENTRO DE CONVIVÊNCIA

LOCAL: IF FARROUPILHA - CAMPUS SANTO ÂNGELO


PROJETO: ARQUITETÔNICO **ÁREA:** 535,20 m²

CONTEÚDO: PLANTA BAIXA MOBILIADA **ESCALA:** 1/75

PROPRIETÁRIO: INSTITUTO FEDERAL FARROUPILHA **DATA:** Agosto/2019

RESPONSÁVEL: ARQ. GICELI TABBARELLI **DESENHO:** Giceli

PRANCHETA: ARQ 09/27

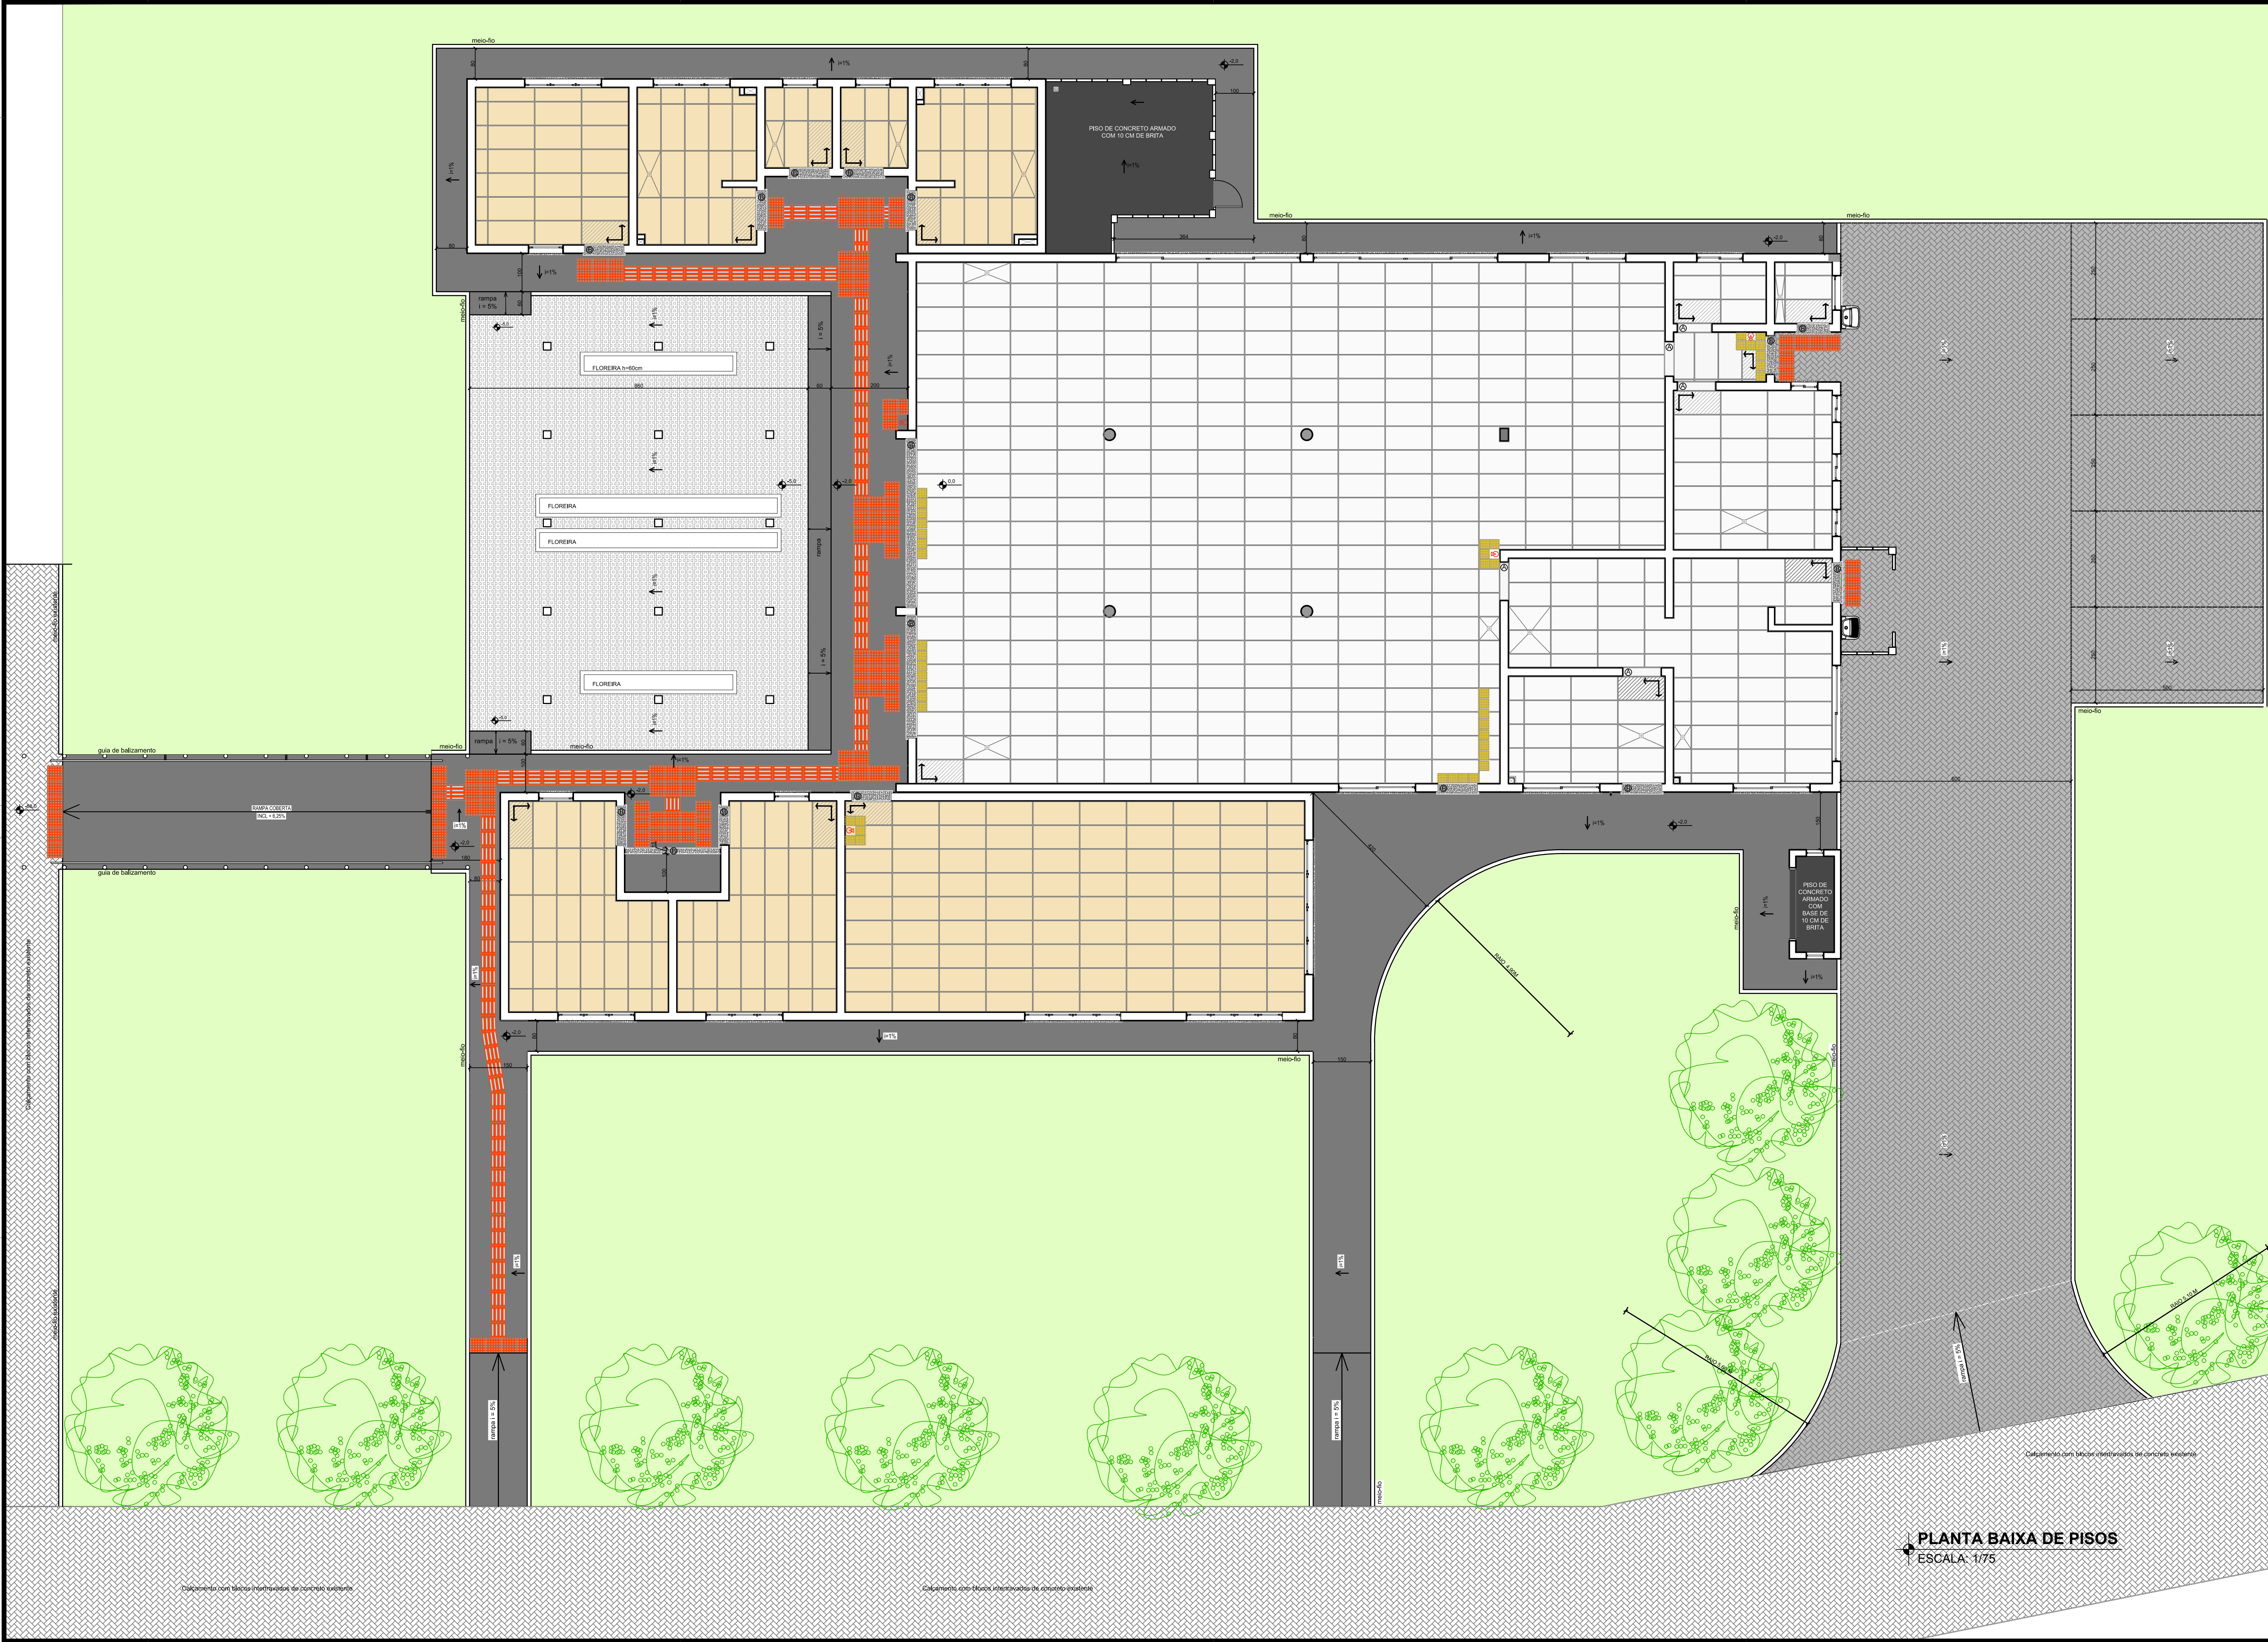

- LEGENDA
- Soleira interna do mesmo piso porcelanato, tamanho 110x22cm
 - Soleira externa de granito, Branco Dallas, tamanho 110x22cm
 - Piso porcelanato, retificado, superfície esmaltada, classe A, PEI 4, tamanho 60x120cm, referência Portland, coleção Loft, cor White, espessura 11 mm, junta de assentamento 2 mm, cor do rejunte cinza pedra
 - Piso porcelanato, retificado, superfície esmaltada, classe A, PEI 4, tamanho 60x120cm, referência Portland, linha Pierre Belle, cor Pierre Belle Creme (código 270046), espessura 10,2 mm, junta de assentamento 1,5 mm, cor do rejunte White
 - Piso intertravado de concreto, modelo Unistep, cor natural, espessura de 8 cm, juntas de assentamento de 1 cm preenchidas com pó de pedra
 - Piso intertravado de concreto, bloco piogramma, tamanho 35x25 cm, espessura de 6 cm, juntas de assentamento de 1 cm preenchidas com pó de pedra
 - Piso de concreto alusado, concreto usinado, fck = 20 MPa, acabamento convencional com juntas de movimentação a cada 2,0 m, espessura 10 cm
 - Piso de concreto alusado, concreto usinado, acabamento convencional, espessura 10 cm, armado, 1x20/20, juntas de movimentação a cada 2,0 m (externo e casa de gelo), malha de aço 2,45x1,20m soldada nervurada C460, Q158, 2,20 kg/m². Fôrma de diâmetro 4,20m, espaçamento da malha 10x10cm
 - Piso podotátil de concreto, tamanho 40x40 cm, espessura 2,5 cm, sinalização de alerta, cor vermelha
 - Piso podotátil de concreto, tamanho 40x40 cm, espessura 2,5 cm, sinalização direcional, cor vermelha
 - Piso podotátil de borracha, tamanho 25x25cm, cor amarela, espessura 5 mm, para cadeira
 - Posição do edifício de modo a ser projetado pelo PPCL. Instalar piso 108 logo abaixo dos equipamentos sinalizados
 - Local de partida para a modulação do piso porcelanato no compartimento
 - Grade metálica com fecho inox quadrado 10x10cm, com tampa, fazer calçamento no piso

- OBSERVAÇÕES:
- TODOS OS PISOS INTERNOS DEVEM SER IMPERMEABILIZADOS COM LONA PLÁSTICA.
 - AS PEÇAS CERÂMICAS DEVEM SER APROVADAS PELA FISCALIZAÇÃO ANTES DA COMPRA E INSTALAÇÃO DAS MESMAS.
 - SÓ SERÃO ADMITIDAS INSTALAÇÕES DE PEÇAS RETIFICADAS, CLASSE A, P4, TANTO PARA PISOS QUANTO PARA PAREDES. JÁ QUE É UMA EDIFICAÇÃO COM MANIPULAÇÃO DE ALIMENTOS É PRECISA TER A MENOR ESPESSURA DE REJANTE POSSÍVEL, SEM COMO UNIFORMIDADE NO TAMANHO DAS PEÇAS E RESISTÊNCIA DAS SUPERFÍCIES.
 - O PORCELANATO USADO NAS PAREDES INTERNAS DA EDIFICAÇÃO DEVERÃO SER DO TAMANHO 60X120 CM, COR BRANCO ESMALTADO RETIFICADO, CLASSE A, COM REJANTE NA ESPESSURA INDICADA PELO FABRICANTE, COR BRANCO GELO.



INSTITUTO FEDERAL FARROUPILHA

PRÓ-REITORIA DE ADMINISTRAÇÃO
COORDENAÇÃO DE ENGENHARIA E ARQUITETURA

Alameda Santiago do Gêa, 195 - Nossa Sen. dos Dóres - CEP 97020-405 - Santo Maria/RS
Telefone: (51) 3216-9611

OBRA: CENTRO DE CONVIVÊNCIA

LOCAL: IF FARROUPILHA - CAMPUS SANTO ÂNGELO

PROJETO: ARQUITETÔNICO

CONTEÚDO: PLANTA BAIXA DE PISOS

PROPRIETÁRIO: INSTITUTO FEDERAL FARROUPILHA

RESPONSÁVEL: ARQ. E URB. GICELI TABARELLI


ÁREA: 535,20 m²

ESCALA: 1/75


DATA: Agosto/2019

DESENHO: Giceli


PRANCHAS: ARQ 10/27

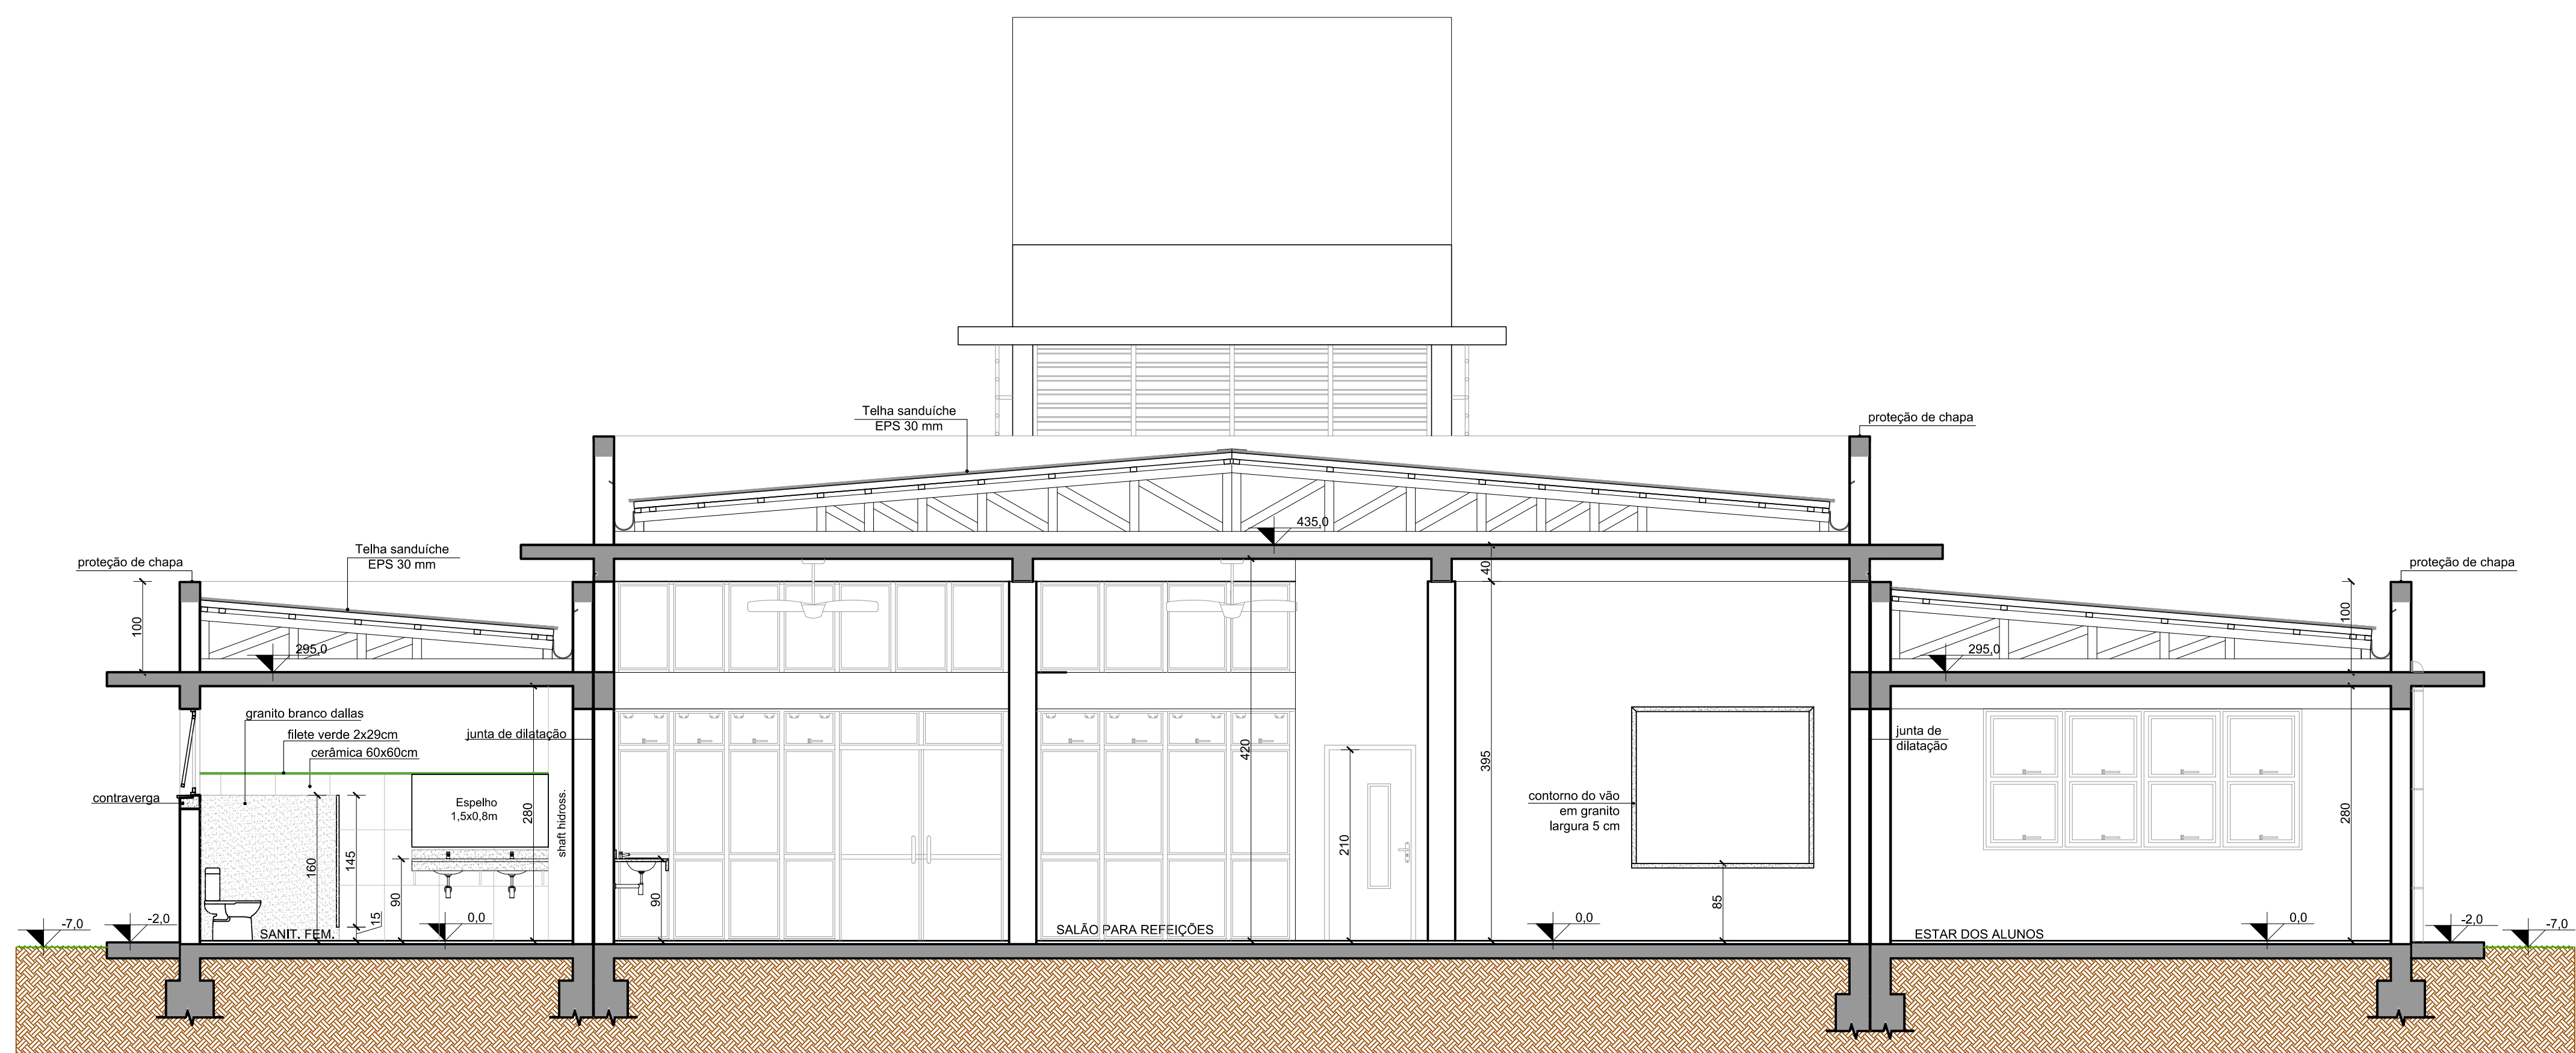

CORTE AA
ESCALA: 1/50

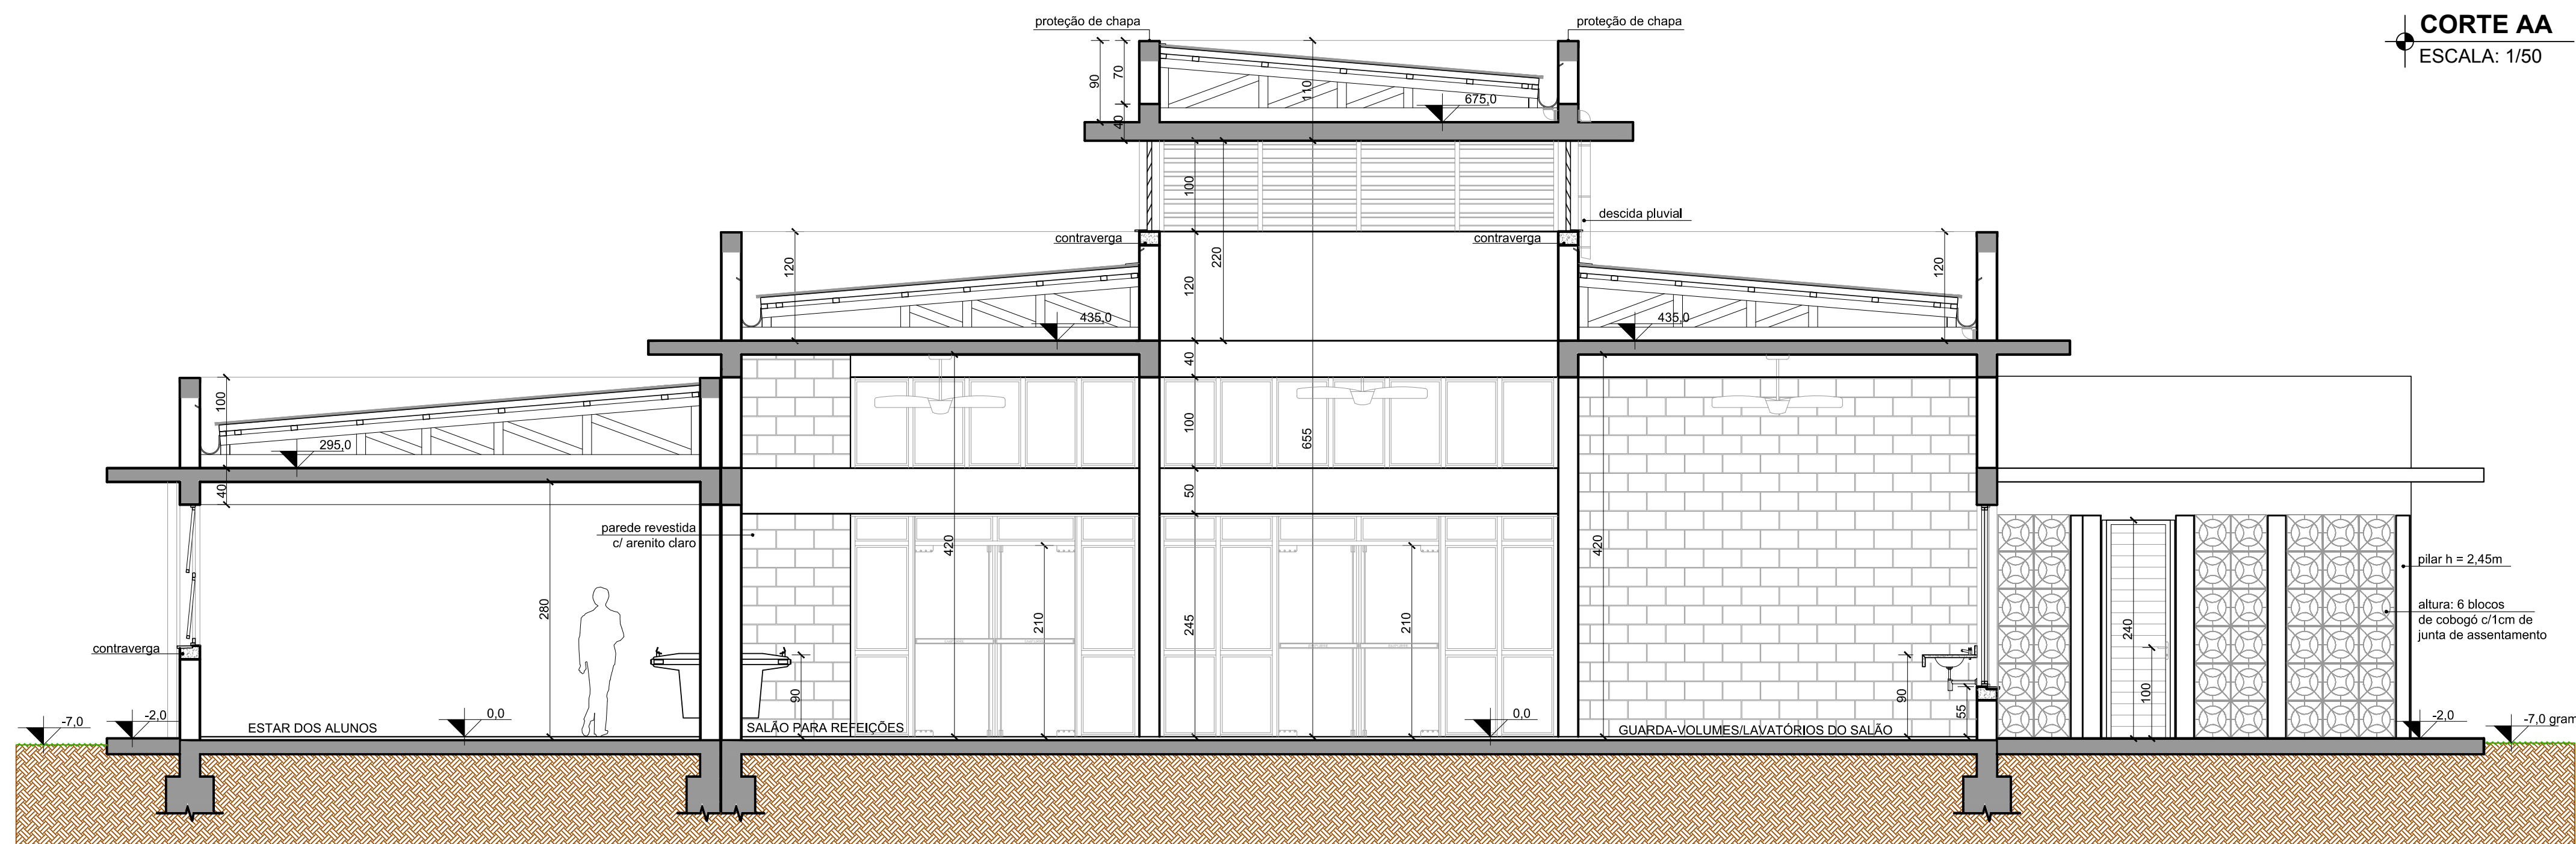


CORTE BB
ESCALA: 1/50

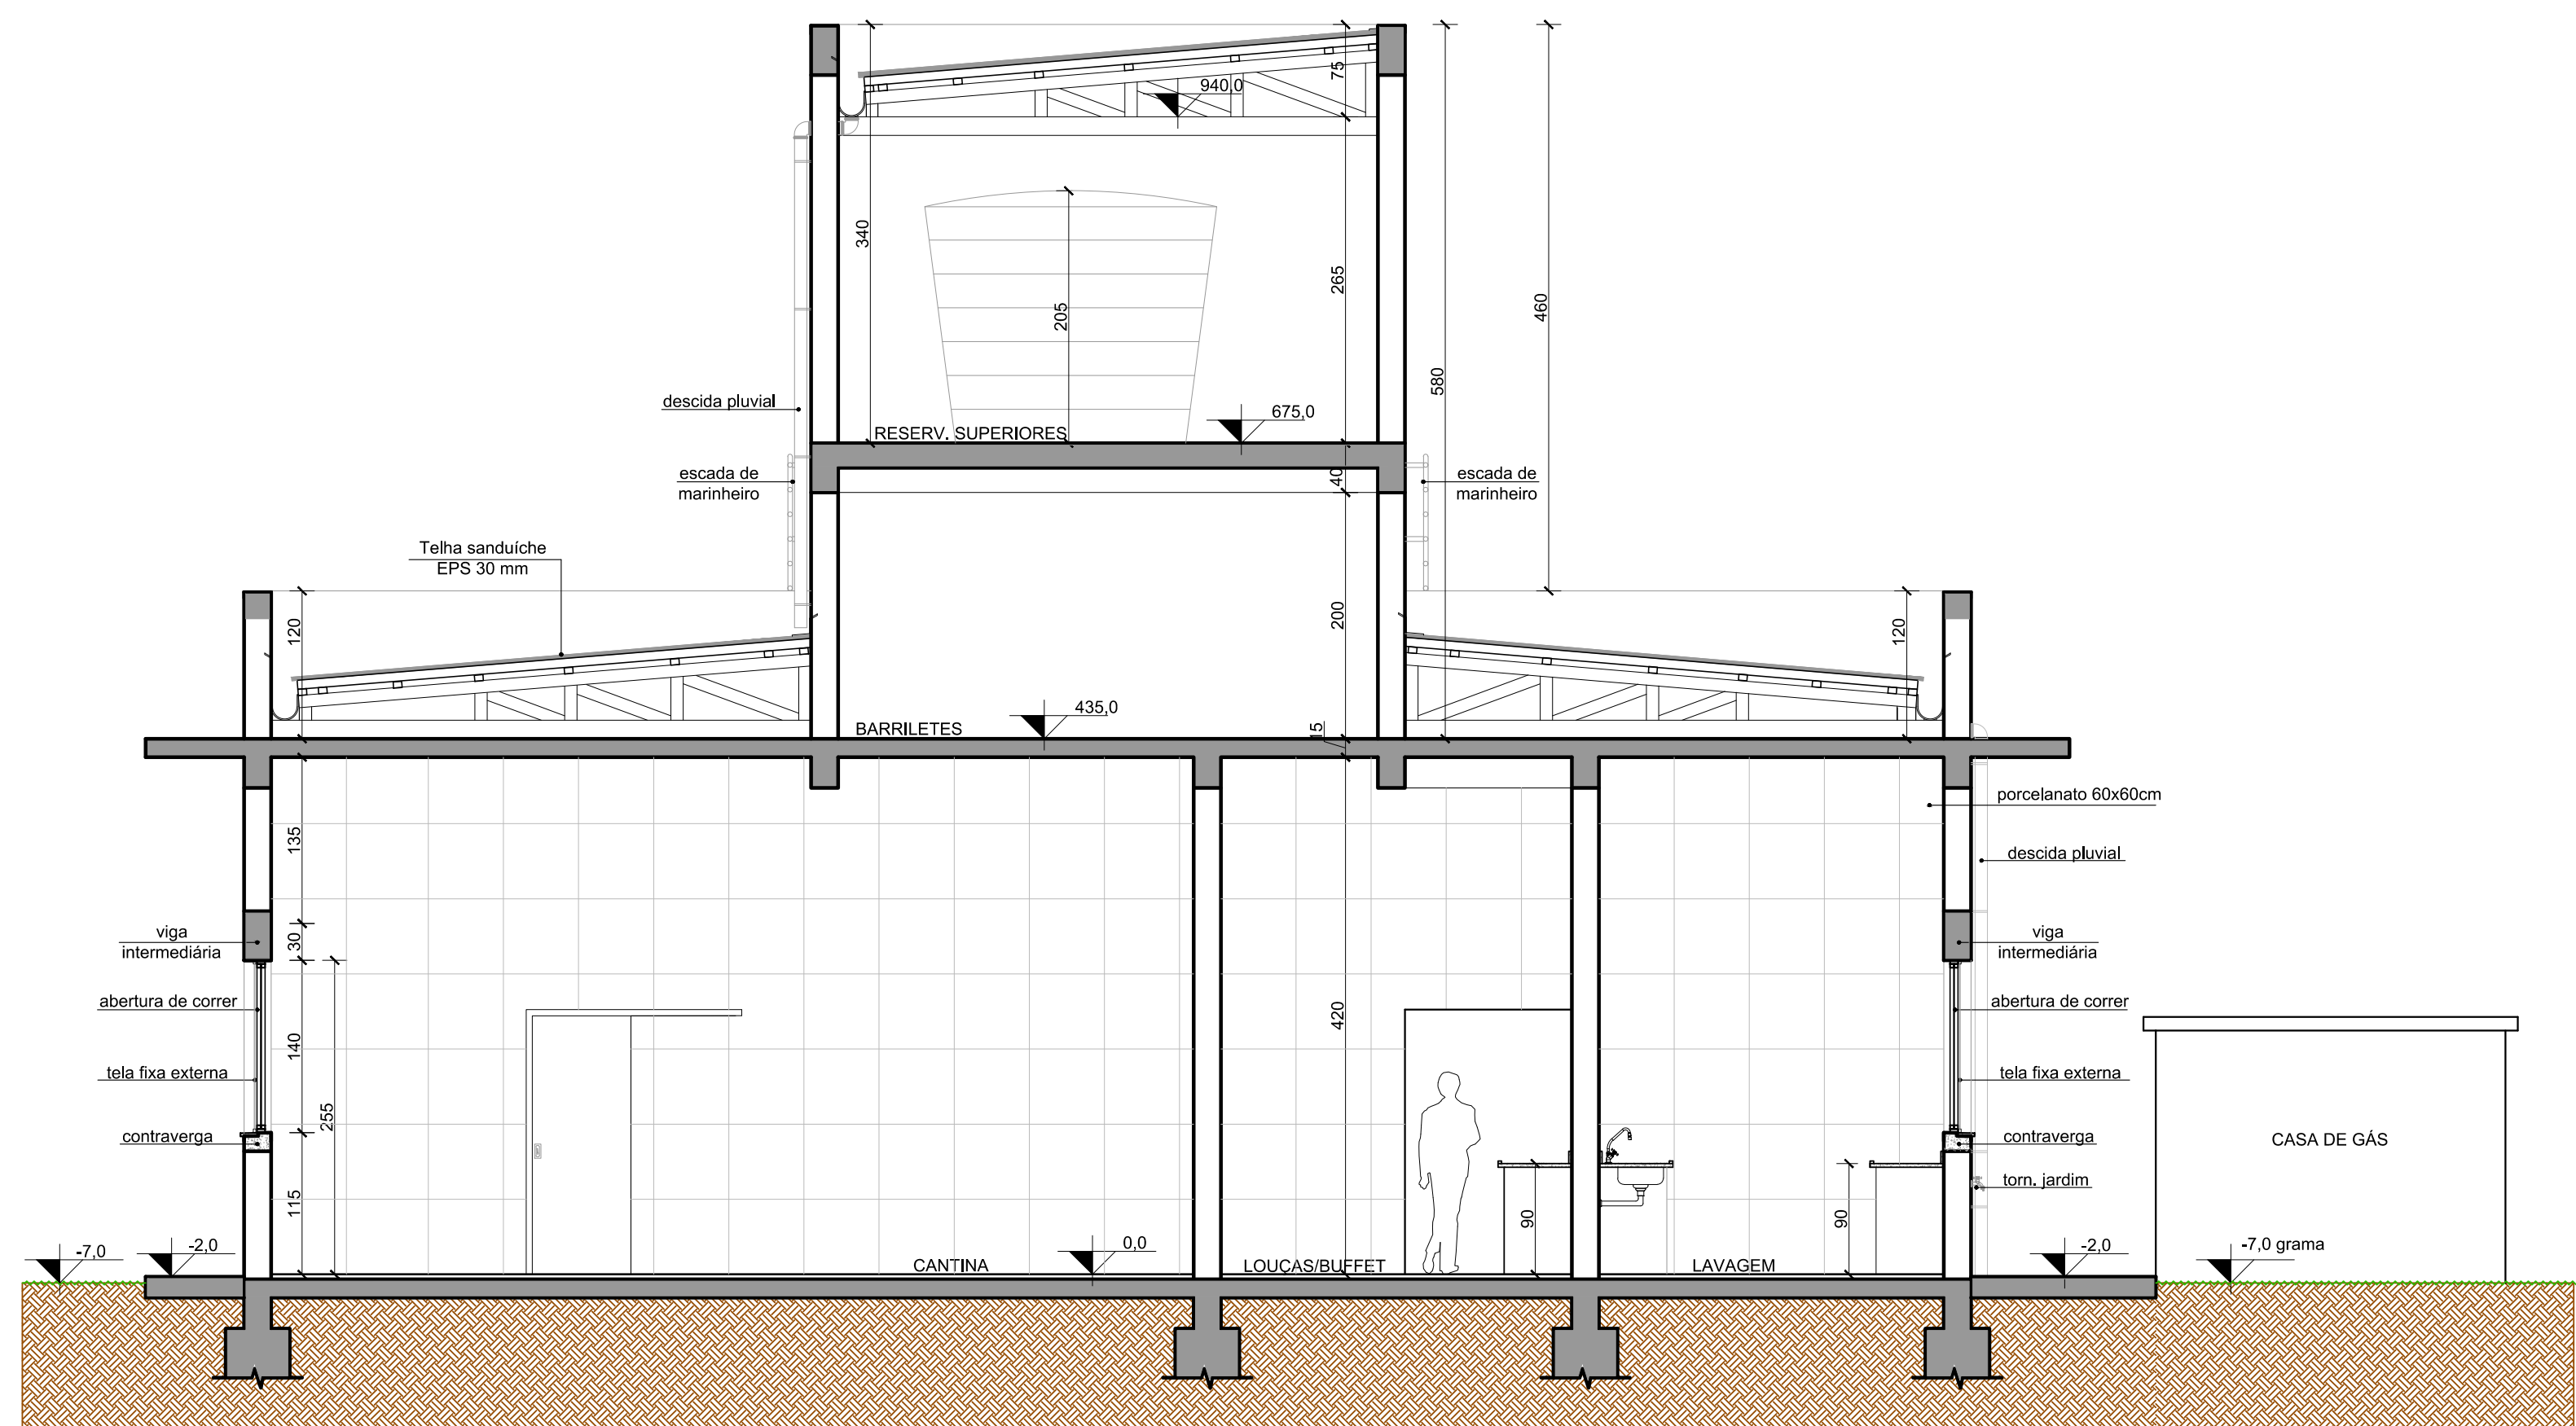


CORTE CC
ESCALA: 1/50

 INSTITUTO FEDERAL FARROUPILHA	PRÓ-REITORIA DE ADMINISTRAÇÃO COORDENAÇÃO DE ENGENHARIA E ARQUITETURA Alameda Santiago do Chile, 193 - Bairro São dos Breves - CEP 91800-485 - Santa Maria/RS. Telefone: (51) 2118-9819		
	OBRA: CENTRO DE CONVIVÊNCIA		
	LOCAL: IF FARROUPILHA - CAMPUS SANTO ÂNGELO		
	PROJETO:	ARQUITETÔNICO	ÁREA:
CONTEÚDO:	CORTES A, B, C	ESCALA:	1/50
PROPRIETÁRIO:	INSTITUTO FEDERAL FARROUPILHA		
RESPONSÁVEL:	ARQ. E URB. GISELI TABARELLI		
	DATA:	Agosto/2019	
	DESENHO:	Giceli	
	PRANCHA:	ARQ 11/27	

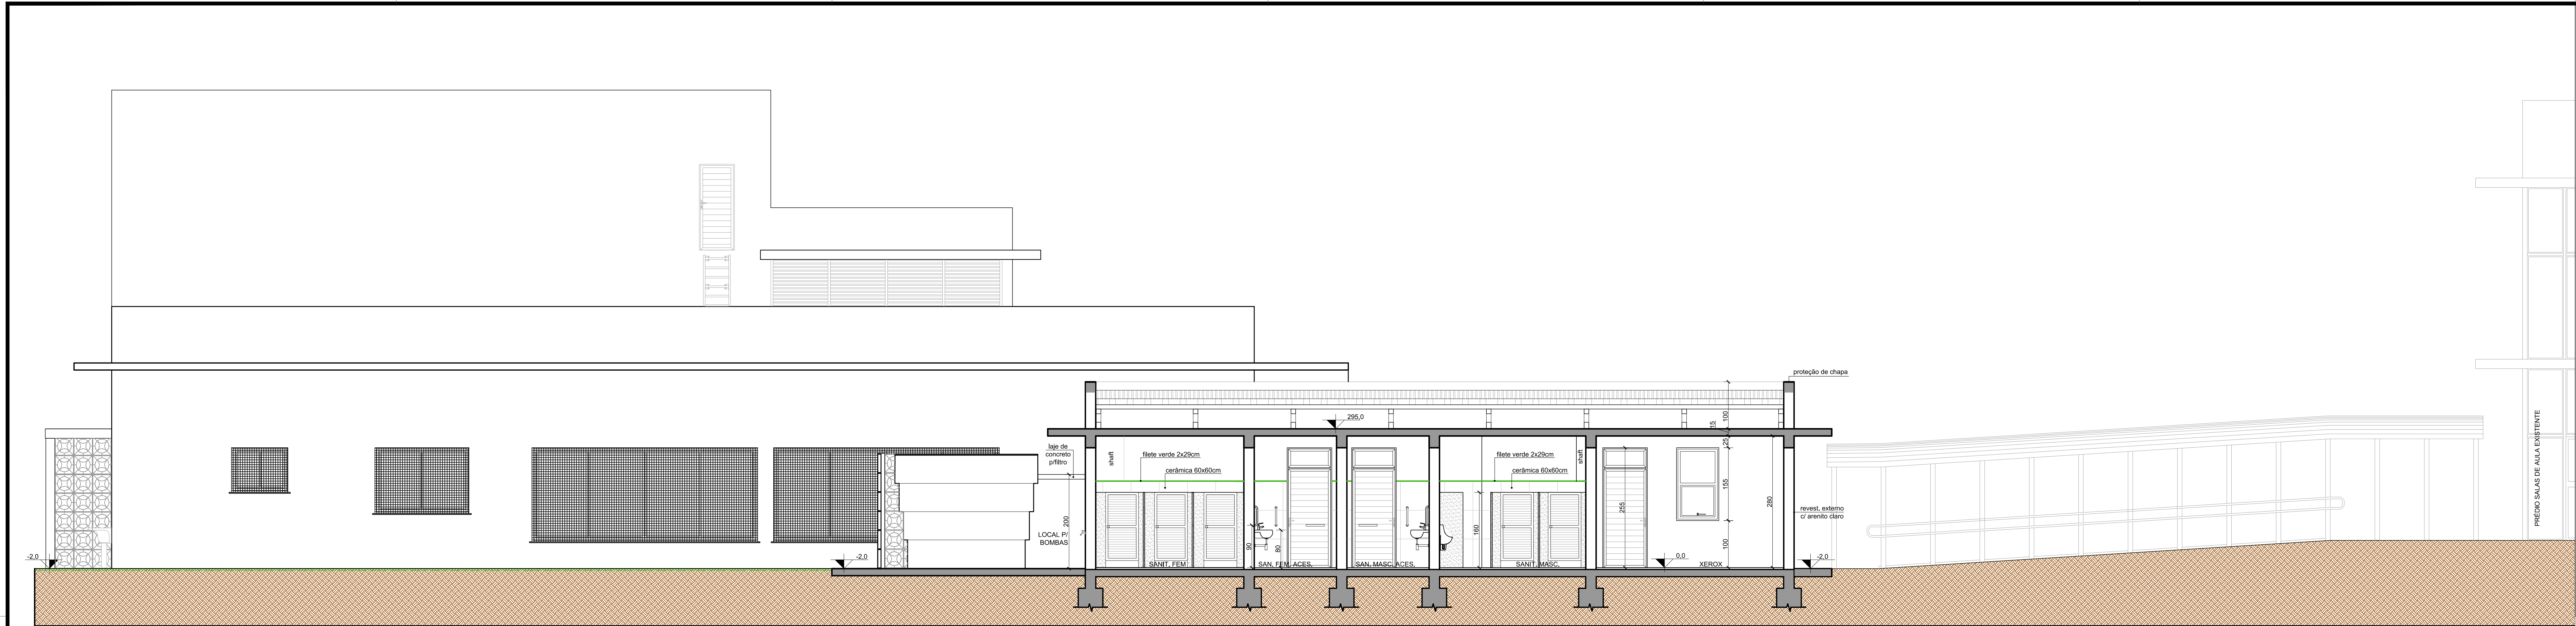


CORTE DD
ESCALA: 1/50

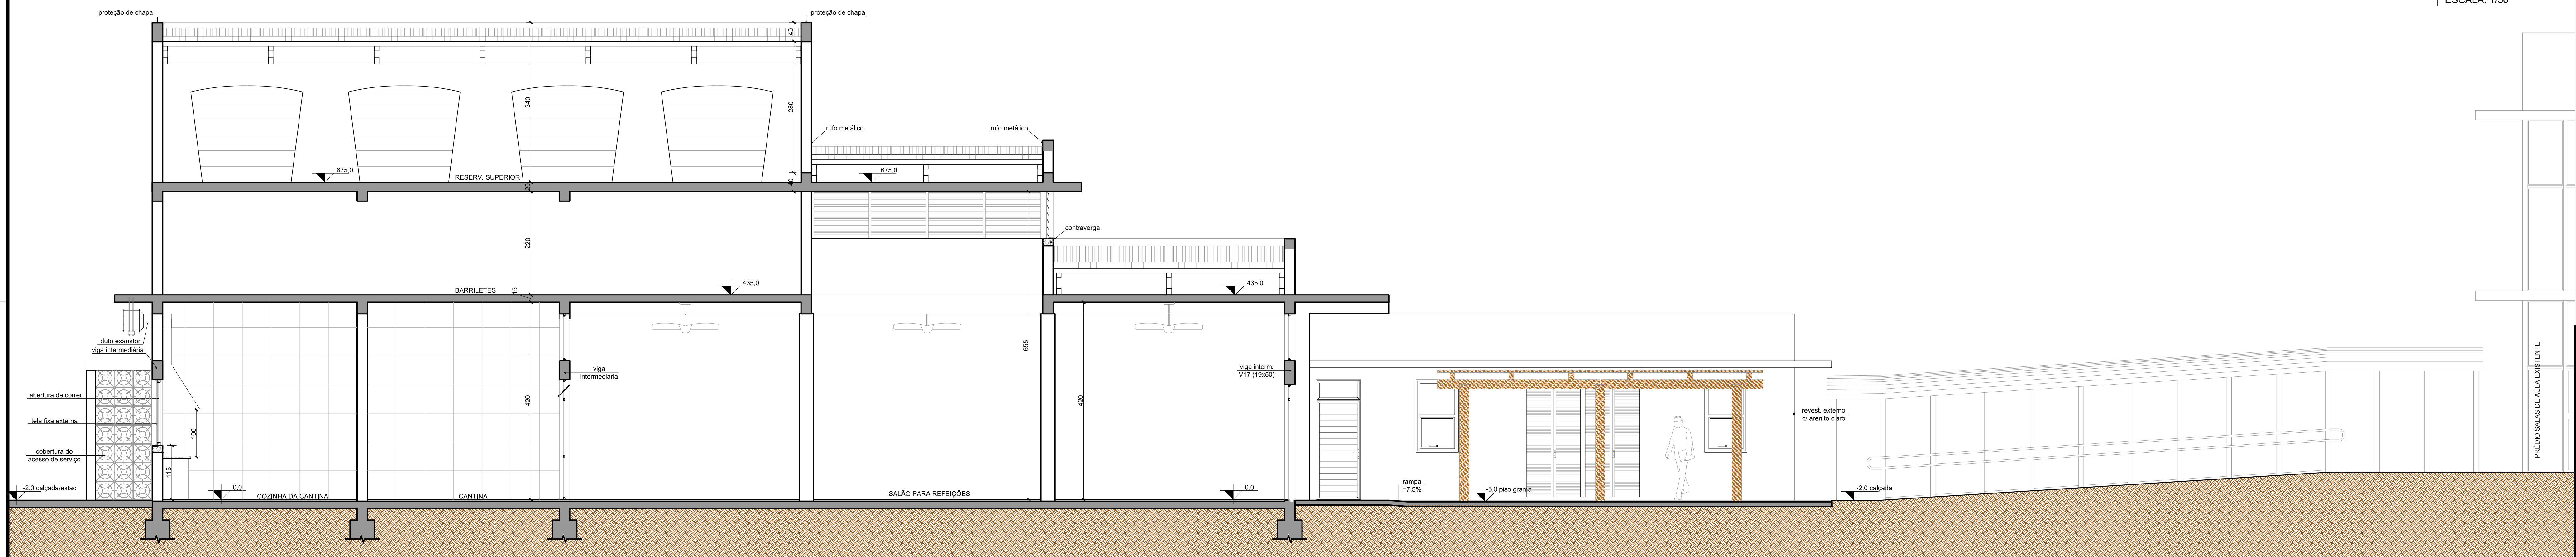


CORTE EE
ESCALA: 1/50

 INSTITUTO FEDERAL FARROUPILHA		PRÓ-REITORIA DE ADMINISTRAÇÃO COORDENAÇÃO DE ENGENHARIA E ARQUITETURA Avenida Santiago do Chile, 155 - Bairro São João - CEP 97208-405 - Santa Maria/RS Telefone: (51) 3733-9191	
OBRA: CENTRO DE CONVIVÊNCIA			
LOCAL: IF FARROUPILHA - CAMPUS SANTO ÂNGELO			
PROJETO: ARQUITETÔNICO	ÁREA: 535,20 m²	ESCALA: 1/50	DATA: Agosto/2019
CONTEÚDO: CORTES D, E	PROPRIETÁRIO: INSTITUTO FEDERAL FARROUPILHA	DESENHO: Giceli	FRANQUEIA: ARQ 12/27
RESPONSÁVEL: ARQ. T. EUB. GICELI TABARELLI			

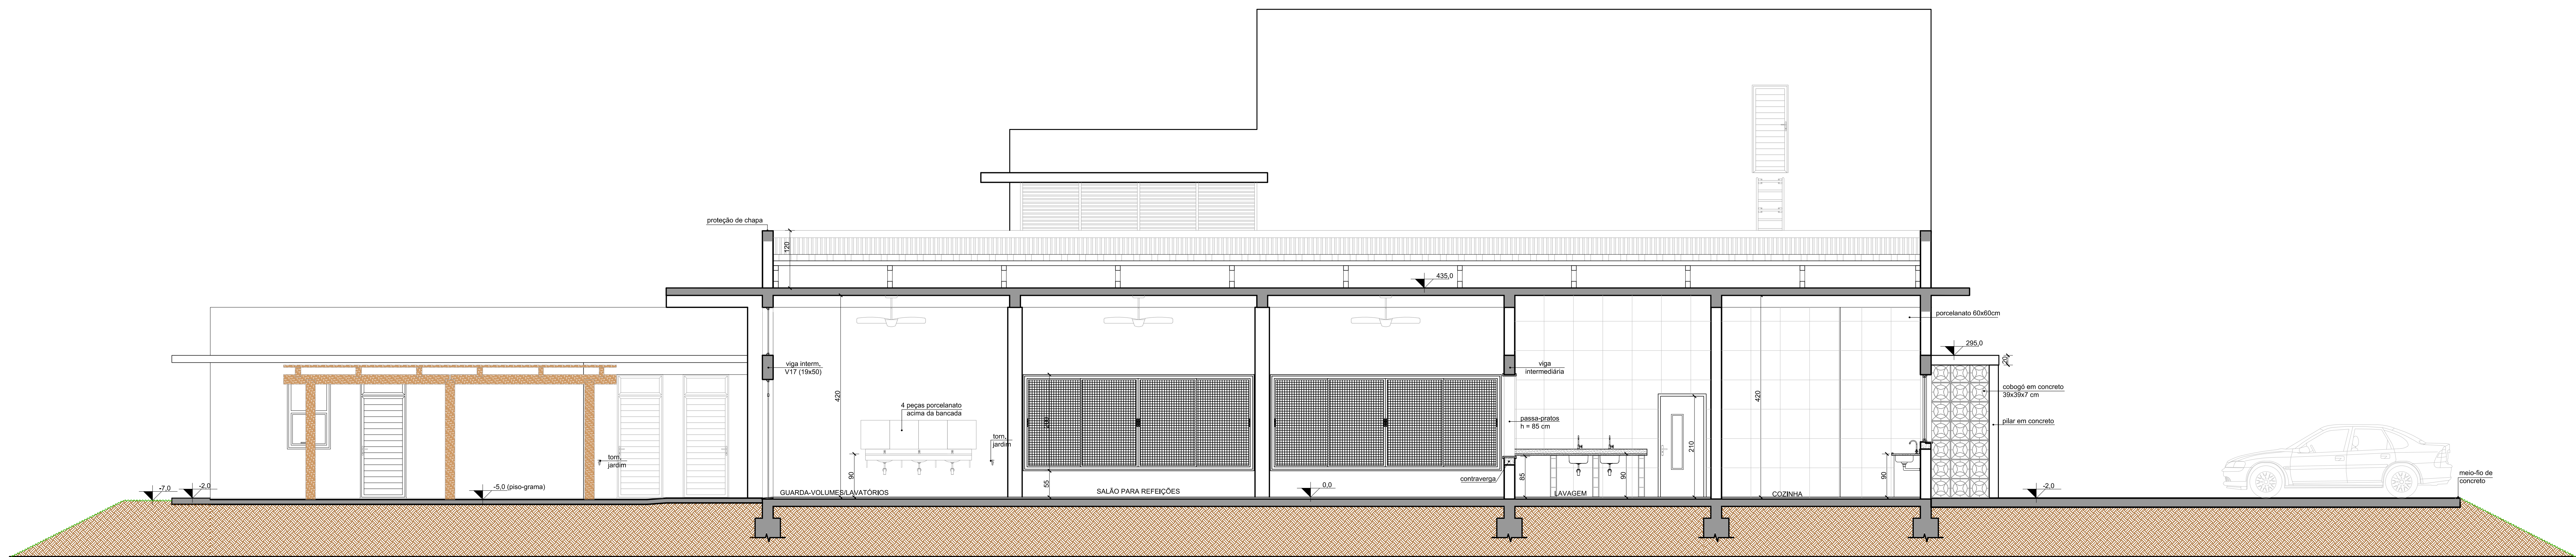


CORTE FF
ESCALA: 1/50

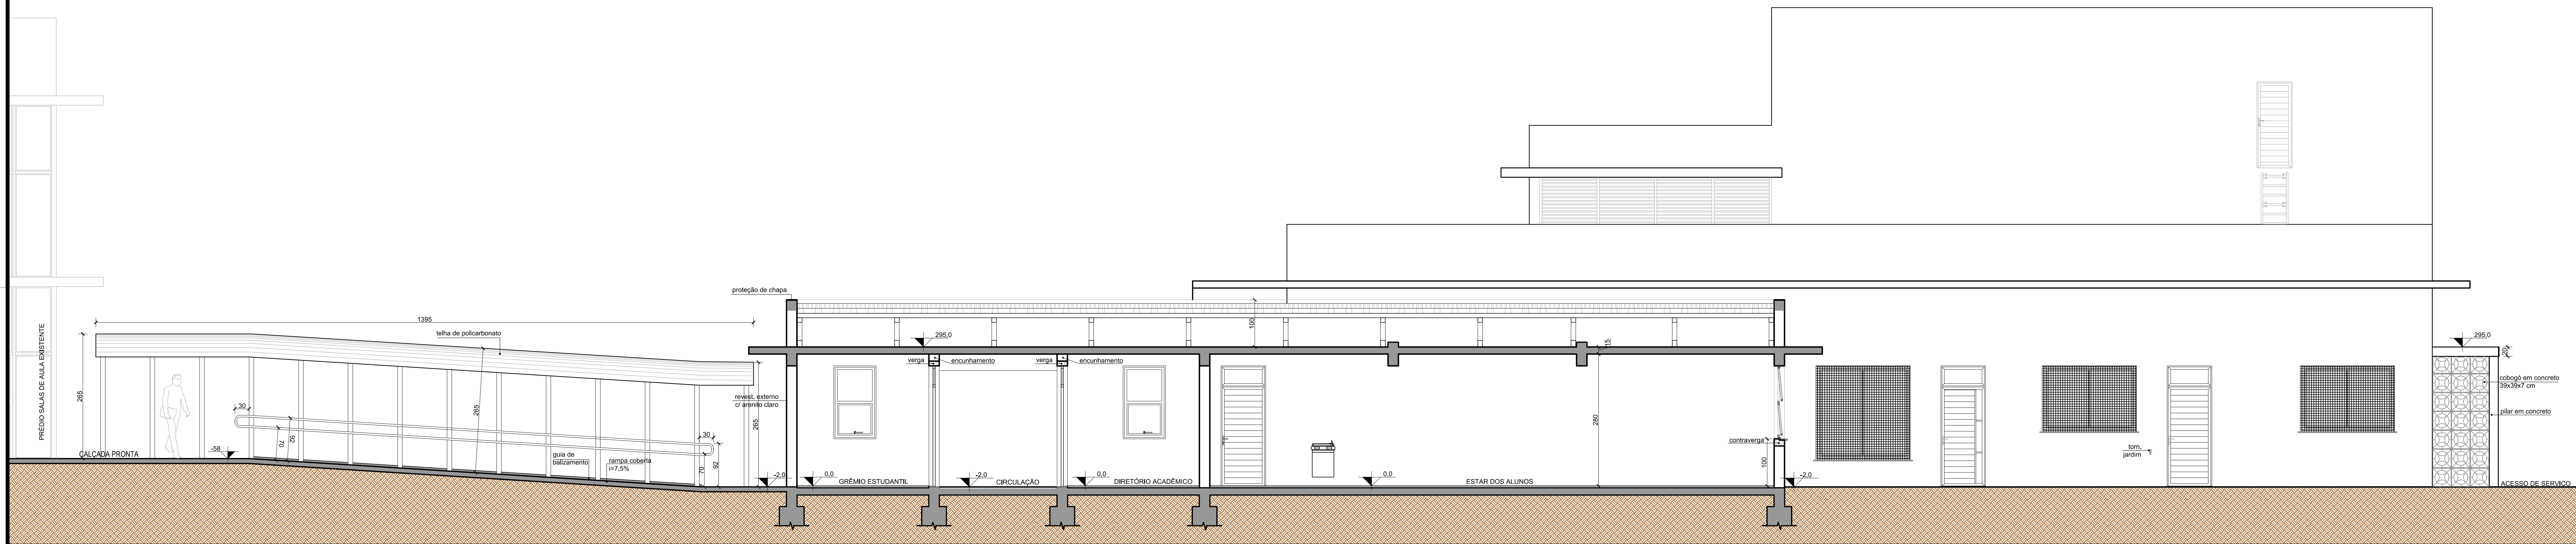


CORTE GG
ESCALA: 1/50


INSTITUTO FEDERAL FARROUPILHA PRÓ-REITORIA DE ADMINISTRAÇÃO COORDENAÇÃO DE ENGENHARIA E ARQUITETURA Alameda Santiago do Chile, 155 - Bairro São dos Sereus - CEP 97208-485 - Santa Maria/RS Telefone: (51) 3733-8919	
OBRA: CENTRO DE CONVIVÊNCIA	
LOCAL: IF FARROUPILHA - CAMPUS SANTO ÂNGELO	
PROJETO: ARQUITETÔNICO	ÁREA: 535,20 m²
CONTEÚDO: CORTES F, G	ESCALA: 1/50
PROPRIETÁRIO: INSTITUTO FEDERAL FARROUPILHA	DATA: Agosto/2019
RESPONSÁVEL: DR. E. URS. GISELI TABARELLI	DESENHO: Giceli
	FRANQUIA: ARQ 13/27

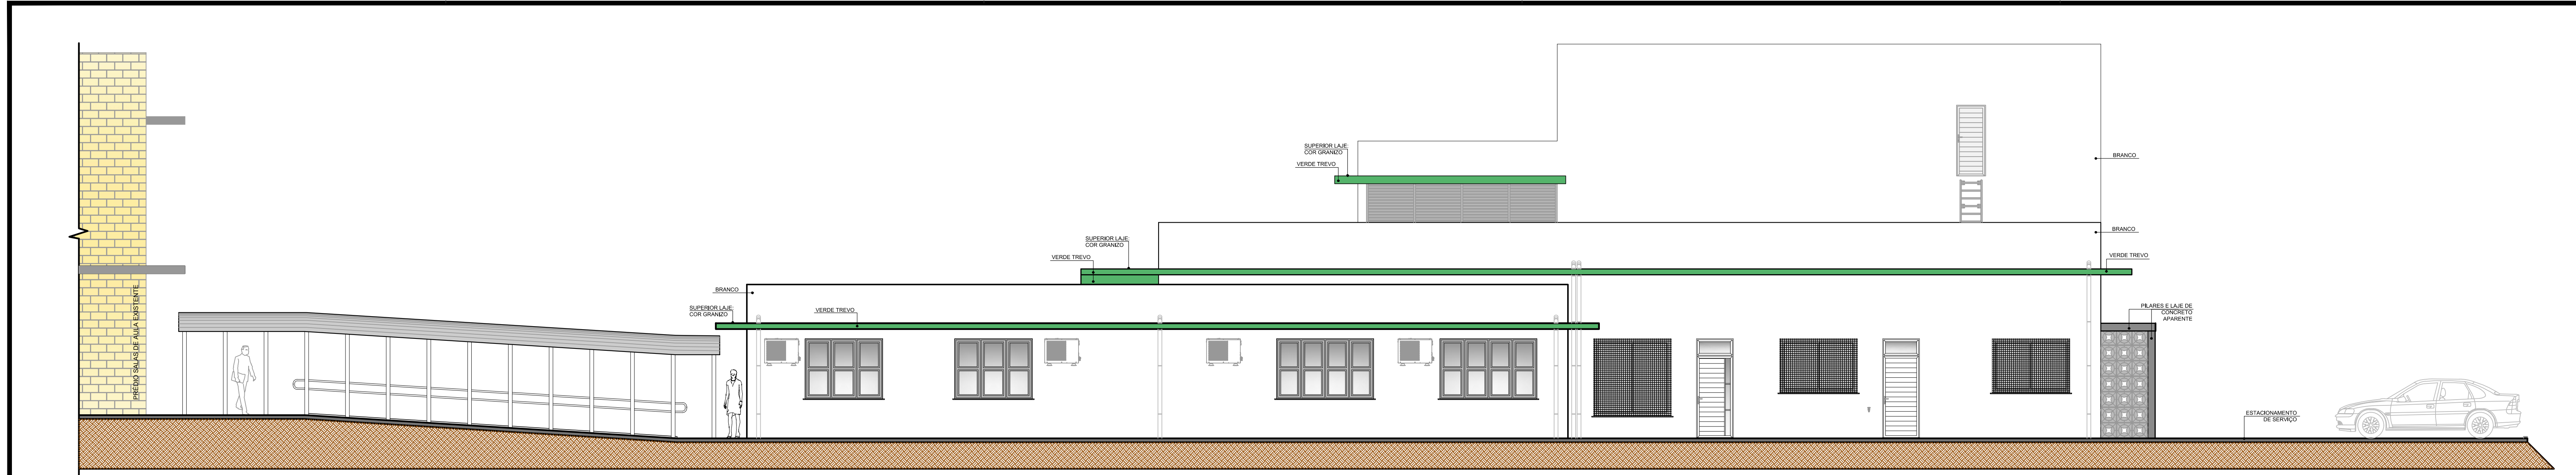

FACHADA NORTE
ESCALA: 1/75

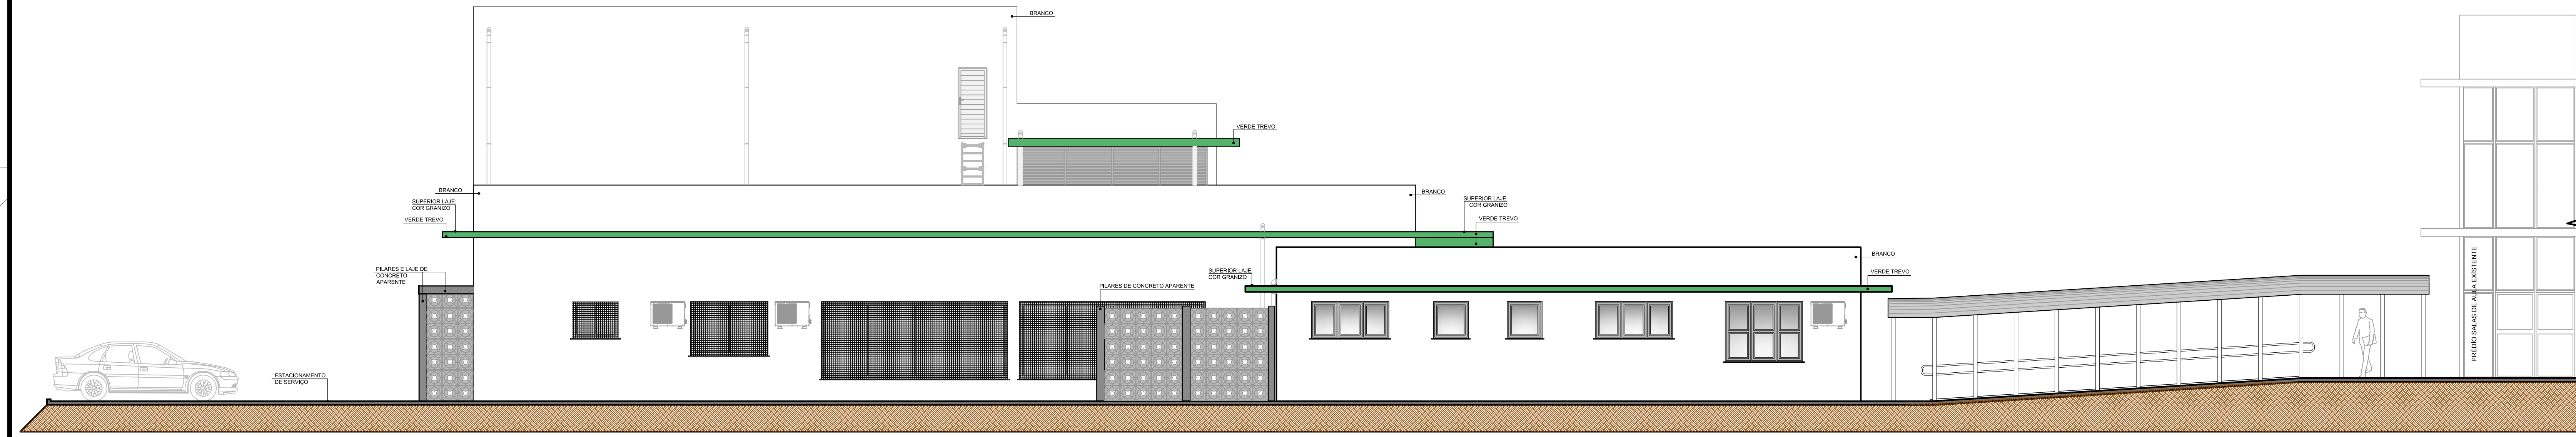

FACHADA SUL
ESCALA: 1/75

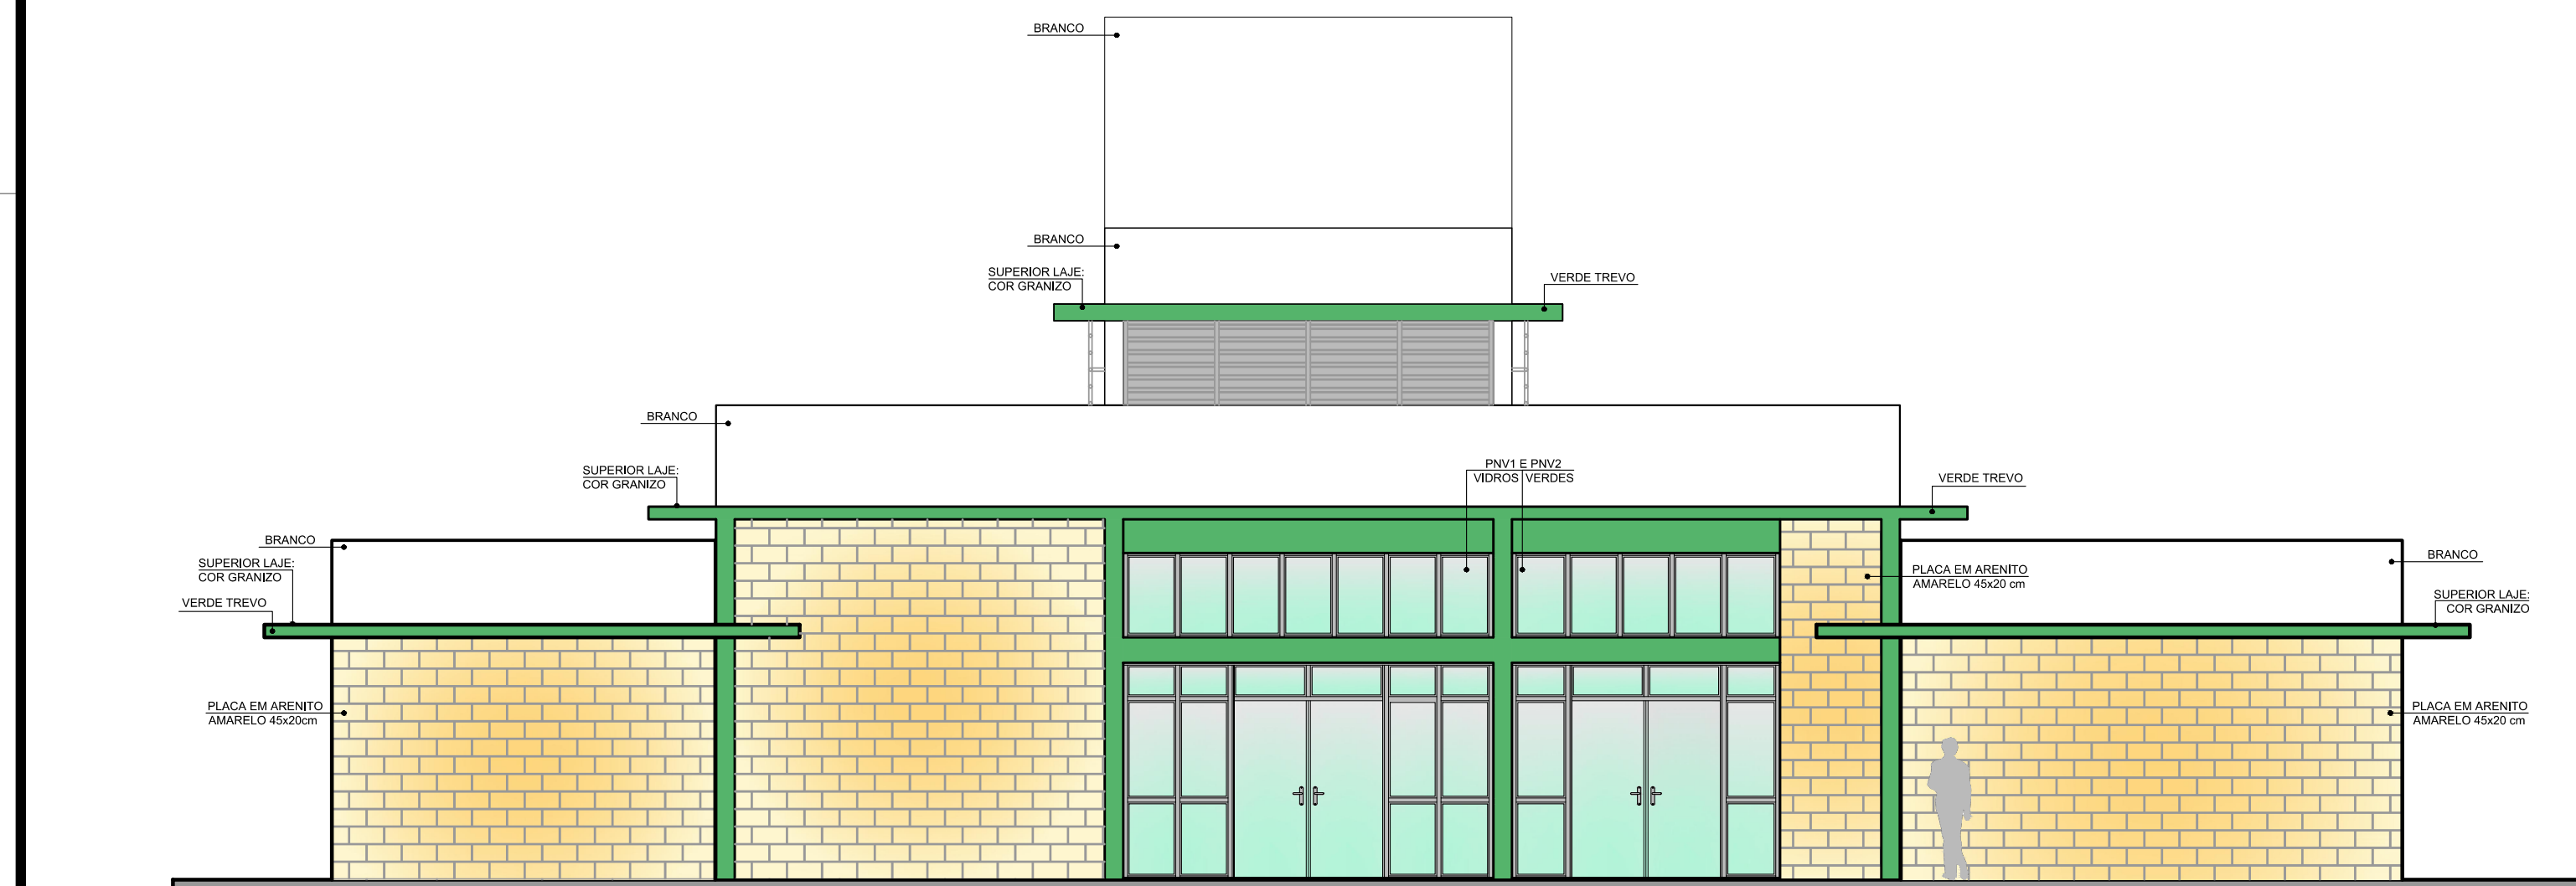

FACHADA LESTE
ESCALA: 1/75



FACHADA OESTE
ESCALA: 1/75

- OBSERVAÇÕES
1. AS PROJEÇÕES DAS LAJES, QUE SERVEM COMO BEIRAIS, DEVEM SER PINTADAS COM TINTA ACRÍLICA, ACABAMENTO ACETINADO, REFERÊNCIA SUVINIL ACRÍLICO PREMIUM, NAS CORES:
1.1 - PARTE SUPERIOR - COR GRANIZO (C 380);
1.2 - PARTE FRONTAL - COR VERDE TREVO (D 049);
1.3 - PARTE INFERIOR - COR BRANCO (RM 000).
 2. EXCETO OS PONTOS DA ESTRUTURA MARCADOS EM VERDE (FRENTES DE LAJES E VIGAS DO SALÃO DE REFEIÇÕES), AS DEMAIS PAREDES EXTERNAS DEVERÃO SER PINTADAS COM TINTA ACRÍLICA ACETINADA, COR BRANCA, REFERÊNCIA SUVINIL ACRÍLICO PREMIUM, CÓDIGO RM 000, INCLUSIVE PLATIBANDAS.
 - 3 - OS CANOS DE PVC DAS DESCIDAS PLUVIAIS DEVERÃO SER PINTADOS COM A MESMA COR DA FACHADA/LAJE ONDE ESTIVEREM LOCALIZADOS.
 - 4 - AS ESTRUTURAS QUE COMPÕEM OS COBOGÓS SERÃO ACABAMENTO DE CONCRETO ARMADO APARENTE (PILARES E LAJE).
 - 5 - O ACABAMENTO DOS COBOGÓS É O PRÓPRIO MATERIAL DE CONCRETO. NÃO DEVERÃO RECEBER PINTURA.
 - 6 - AS CORES DAS PINTURAS DA ESTRUTURA METÁLICA E DOS CORRIMÕES DA PASSARELA COBERTA DEVERÃO SER TRATADAS COM A DIREÇÃO GERAL DO CAMPUS.


 INSTITUTO FEDERAL FARROUPILHA		PRÓ-REITORIA DE ADMINISTRAÇÃO COORDENAÇÃO DE ENGENHARIA E ARQUITETURA Alameda Santiago do Chile, 195 - Naveas São dos Duros - CEP 97050-005 - Santo Maria/RS. Telefone: (51) 3218-9819	
OBRA: CENTRO DE CONVIVÊNCIA			
LOCAL: IF FARROUPILHA - CAMPUS SANTO ÂNGELO			
PROJETO: ARQUITETÔNICO		ÁREA: 535,20 m²	
CONTEÚDO: FACHADAS		ESCALA: 1/75	
PROPRIETÁRIO: INSTITUTO FEDERAL FARROUPILHA		DATA: Agosto/2019 DESENHO: Giceli	
RESPONSÁVEL: ARO. E URB. GICELI TABARELLI		PRANCHA: ARQ 14/27	



VISTA NORTE
SEM ESCALA



VISTA SUL SUPERIOR
SEM ESCALA

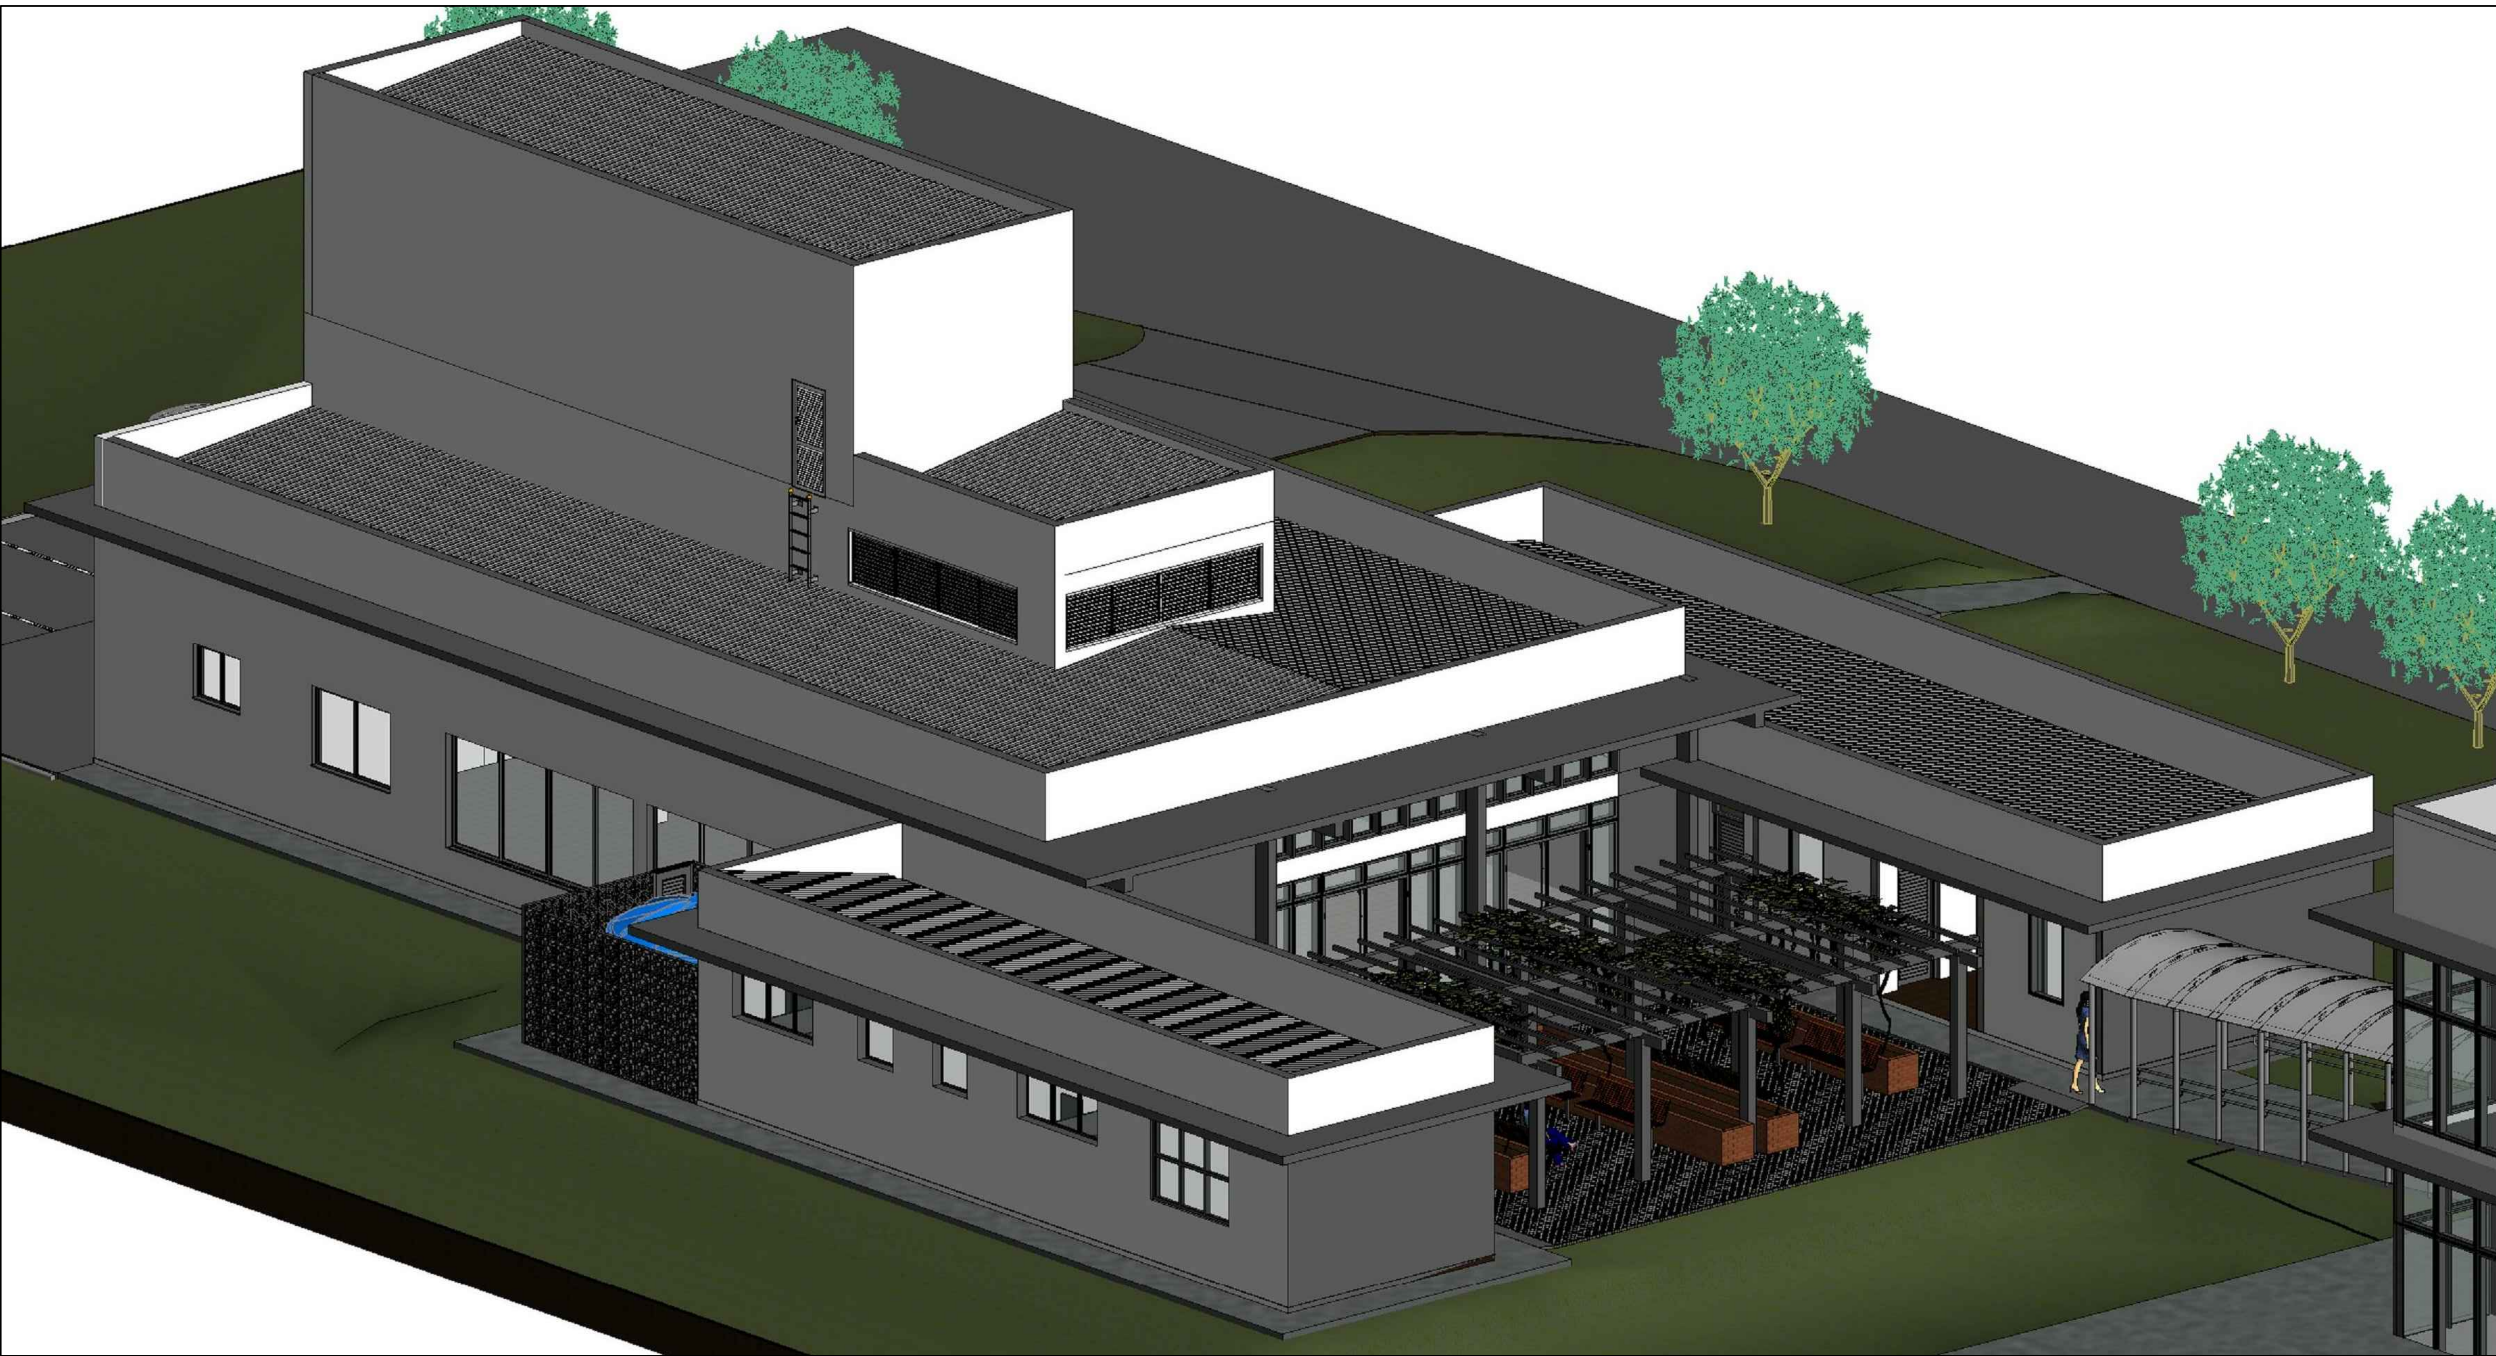

VISTA SUL
SEM ESCALA



VISTA DO PÁTIO DE SERVIÇO
SEM ESCALA



VISTA FRONTAL
SEM ESCALA



VISTA DA RUA DE ACESSO
SEM ESCALA

OBS.: AS IMAGENS 3D SÃO MERAMENTE ILUSTRATIVAS PARA AUXILIAR NA COMPREENSÃO DOS VOLUMES. AS CORES E ACABAMENTOS DAS FACHADAS DEVEM SER RESPEITADAS CONFORME O PROJETO ARQUITETÔNICO/ ORÇAMENTO.

INSTITUTO FEDERAL FARROUPILHA PRÓ-REITORIA DE ADMINISTRAÇÃO COORDENAÇÃO DE ENGENHARIA E ARQUITETURA Alameda Santiago do Elói, 195 - Nossa Sen. do Socorro - CEP 97000-000 - Santa Maria/RS Telefone: (51) 3218-9019	
OBRA: CENTRO DE CONVIVÊNCIA	
LOCAL: IF FARROUPILHA - CAMPUS SANTO ÂNGELO	
PROJETO: ARQUITETÔNICO	ÁREA: 535,20 m²
CONTEÚDO: IMAGENS TRIDIMENSIONAIS	ESCALA: sem escala
PROPRIETÁRIO: INSTITUTO FEDERAL FARROUPILHA	DATA: Agosto/2019
RESPONSÁVEL: ARQ. E URB. GISELI TABARELLI	DESENHO: Vitor
	PRANCHA: ARQ 15/27

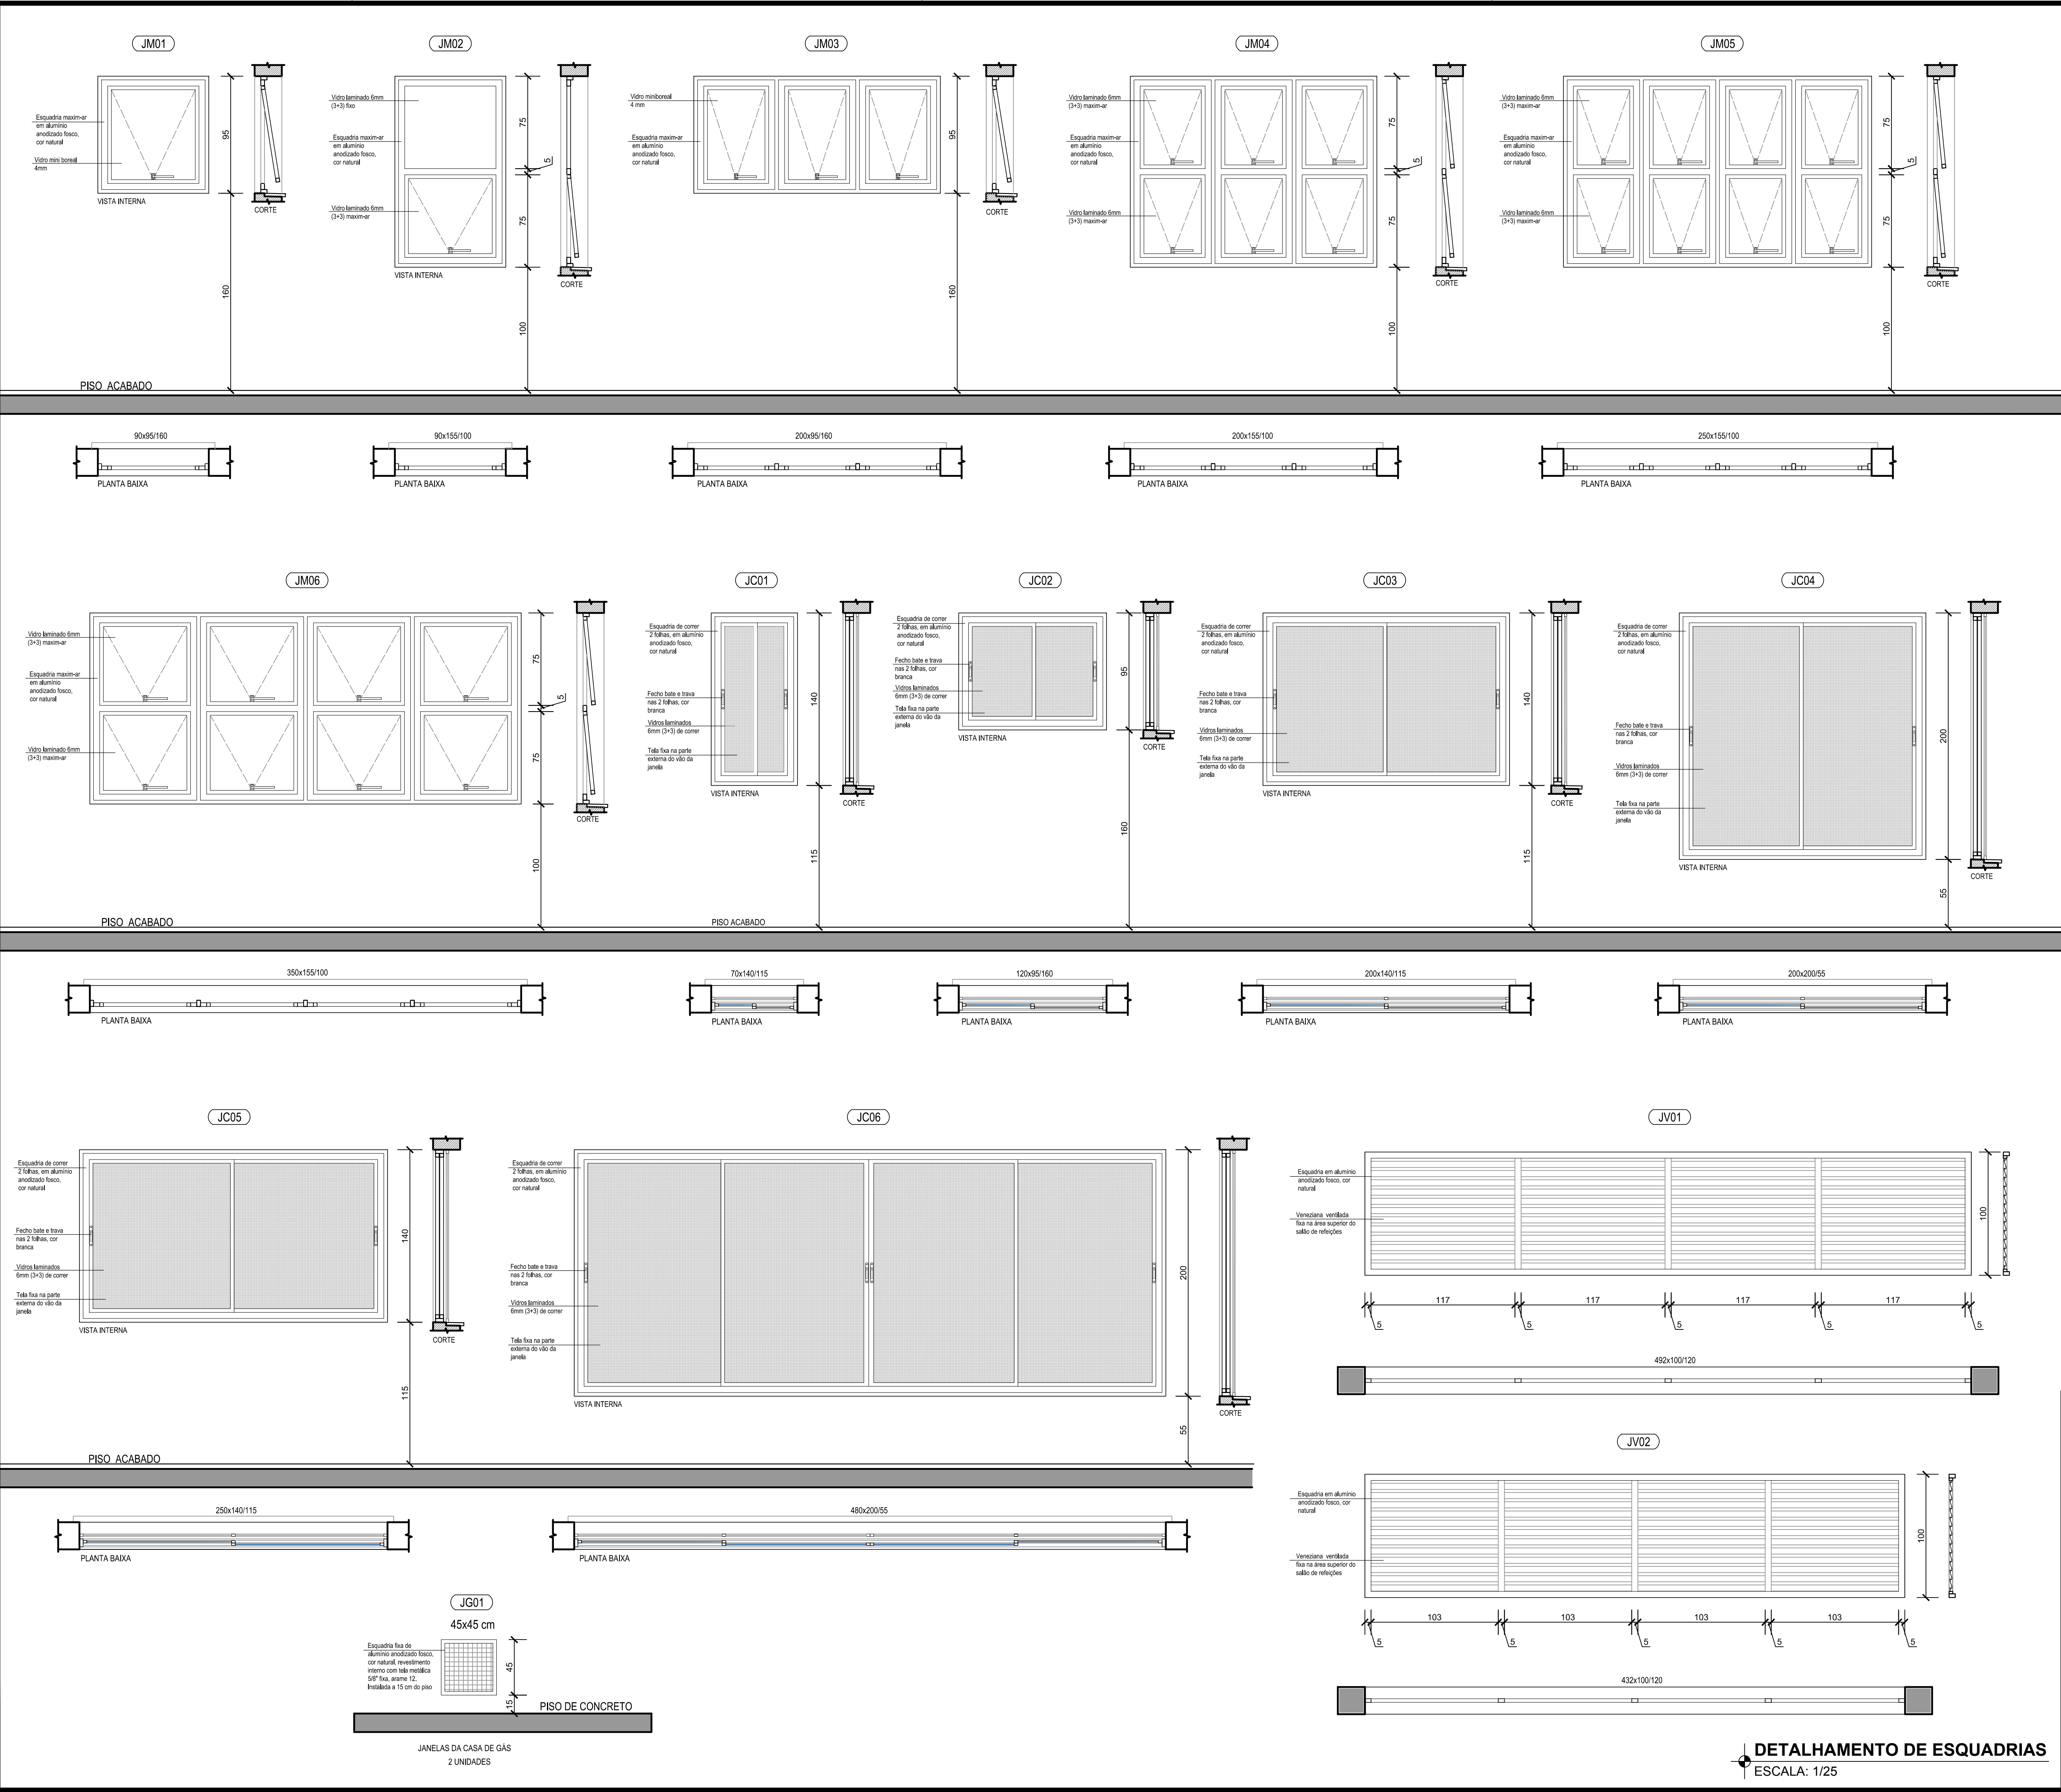


TABELA DE ESQUADRIAS - JANELAS						
COD	QUANT. (UNID.)	DIMENSÕES (CxH/P) cm	TIPO	MATERIAL	ACABAMENTO	OBSERVAÇÕES
JM01	3	90x95/160	MAXIM-AR	ALUMÍNIO ANODIZADO	COR NATURAL, ALUMÍNIO FOSCO	VIDRO MINI BOREAL 4mm
JM02	3	90x155/100	MAXIM-AR	ALUMÍNIO ANODIZADO	COR NATURAL, ALUMÍNIO FOSCO	VIDRO LAMINADO 6mm (3+3mm)
JM03	2	200x95/160	MAXIM-AR	ALUMÍNIO ANODIZADO	COR NATURAL, ALUMÍNIO FOSCO	VIDRO MINI BOREAL 4mm
JM04	3	200x155/100	MAXIM-AR	ALUMÍNIO ANODIZADO	COR NATURAL, ALUMÍNIO FOSCO	VIDRO LAMINADO 6mm (3+3mm)
JM05	2	250x155/100	MAXIM-AR	ALUMÍNIO ANODIZADO	COR NATURAL, ALUMÍNIO FOSCO	VIDRO LAMINADO 6mm (3+3mm)
JM06	1	350x155/100	MAXIM-AR	ALUMÍNIO ANODIZADO	COR NATURAL, ALUMÍNIO FOSCO	VIDRO LAMINADO 6mm (3+3mm)
JC01	4	70x140/155	DE CORRER	ALUMÍNIO ANODIZADO	COR NATURAL, ALUMÍNIO FOSCO	VIDRO LAMINADO 6mm (3+3mm), TELA MOSQUITEIRA FIXA EXTERNA
JC02	1	120x95/160	DE CORRER	ALUMÍNIO ANODIZADO	COR NATURAL, ALUMÍNIO FOSCO	VIDRO LAMINADO 6mm (3+3mm), TELA MOSQUITEIRA FIXA EXTERNA
JC03	3	200x140/115	DE CORRER	ALUMÍNIO ANODIZADO	COR NATURAL, ALUMÍNIO FOSCO	VIDRO LAMINADO 6mm (3+3mm), TELA MOSQUITEIRA FIXA EXTERNA
JC04	1	200x200/55	DE CORRER	ALUMÍNIO ANODIZADO	COR NATURAL, ALUMÍNIO FOSCO	VIDRO LAMINADO 6mm (3+3mm), TELA MOSQUITEIRA FIXA EXTERNA
JC05	1	250x140/115	DE CORRER	ALUMÍNIO ANODIZADO	COR NATURAL, ALUMÍNIO FOSCO	VIDRO LAMINADO 6mm (3+3mm), TELA MOSQUITEIRA FIXA EXTERNA
JC06	2	480x200/55	DE CORRER	ALUMÍNIO ANODIZADO	COR NATURAL, ALUMÍNIO FOSCO	VIDRO LAMINADO 6mm (3+3mm), TELA MOSQUITEIRA FIXA EXTERNA
JV01	2	492x100	VENEZIANA, VENTILADA	ALUMÍNIO ANODIZADO	COR NATURAL, ALUMÍNIO FOSCO	VENEZIANA VENTILADA FIXA NA ÁREA SUPERIOR DO SALÃO DE REFEIÇÕES
JV02	1	432x100	VENEZIANA, VENTILADA	ALUMÍNIO ANODIZADO	COR NATURAL, ALUMÍNIO FOSCO	VENEZIANA VENTILADA FIXA NA ÁREA SUPERIOR DO SALÃO DE REFEIÇÕES
JG01	2	45x45/15	TELA METÁLICA FIXA	ALUMÍNIO ANODIZADO	COR NATURAL, ALUMÍNIO FOSCO	TELA METÁLICA INTERNA 68" FIXA, ARAME 12, INSTALADA A 15cm DO PISO



INSTITUTO FEDERAL FARROUPILHA

PRÓ-REITORIA DE ADMINISTRAÇÃO
COORDENAÇÃO DE ENGENHARIA E ARQUITETURA
Alameda Santiago do Chile, 195 - Nossa Sra. das Dores - CEP 97050-485 - Santa Maria/RS.
Telefone: (51) 3218-9819

OBRA: CENTRO DE CONVIVÊNCIA

LOCAL: IF FARROUPILHA - CAMPUS SANTO ÂNGELO

PROJETO: ARQUITETÔNICO

CONTÉUDO: ESQUADRIAS - JANELAS

PROPRIETÁRIO: INSTITUTO FEDERAL FARROUPILHA

RESPONSÁVEL: ARQ. E URB. GICELI TABARELLI

ÁREA: 535,20 m²

ESCALA: 1/25

DATA: Agosto/2019

DESENHO: Giceli

FRANCHA: ARQ 16/27




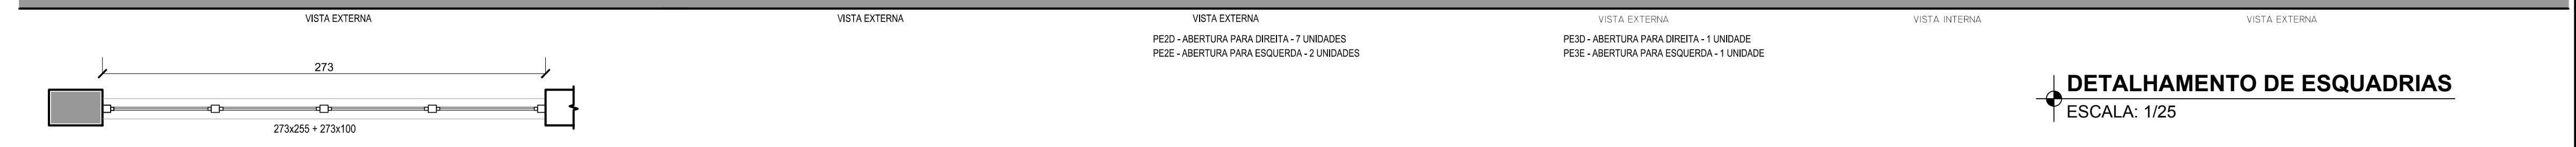


TABELA DE ESQUADRIAS - PORTAS						
COD	QUANT. (UNID.)	DIMENSÕES (CxH) cm	TIPO	MATERIAL	ACABAMENTO	OBSERVAÇÕES
PNV1	1	438x245 (BANDEIRA DE 1,00m)	2 FOLHAS DE ABIRIR COM 80X210; BANDEIRA FIXA	PANEL DE ALUMÍNIO ANODIZADO	COR NATURAL ALUMÍNIO FOSCO	VIDRO LAMINADO 6mm (3+3mm) COR VERDE; PORTA C/ VIDRO TEMPERADO VERDE 6mm E BARRA ANTI-PÂNICO*
PNV2	1	318x245 (BANDEIRA DE 1,00m)	2 FOLHAS DE ABIRIR COM 80X210; BANDEIRA FIXA	PANEL DE ALUMÍNIO ANODIZADO	COR NATURAL ALUMÍNIO FOSCO	VIDRO LAMINADO 6mm (3+3mm) COR VERDE; PORTA C/ VIDRO TEMPERADO VERDE 6mm E BARRA ANTI-PÂNICO*
PNV3	1	438x255 (BANDEIRA DE 1,00m)	2 FOLHAS DE ABIRIR COM 80X210; BANDEIRA FIXA	PANEL DE ALUMÍNIO ANODIZADO	COR NATURAL ALUMÍNIO FOSCO	VIDRO LAMINADO 6mm, INCOLOR (3+3mm) COR VERDE; PORTA C/ VIDRO TEMPERADO VERDE 6mm, INCOLOR
PNV4	1	273x255 (BANDEIRA DE 1,00m)	BASCULANTE; BANDEIRA FIXA	PERFIL DE ALUMÍNIO ANODIZADO	COR NATURAL ALUMÍNIO FOSCO	VIDRO LAMINADO 6mm, INCOLOR (3+3mm)
PE1	1	70x255	GIRO PI DIREITA	ALUMÍNIO COM LAMBRI	ALUMÍNIO BRANCO	BANDEIRA C/ VIDRO FIXO MINI BOREAL 4mm
PE2D	7	90x255	GIRO PI DIREITA	ALUMÍNIO COM LAMBRI	ALUMÍNIO BRANCO	BANDEIRA C/ VIDRO FIXO MINI BOREAL 4mm
PE2E	2	90x255	GIRO PI ESQUERDA	ALUMÍNIO COM LAMBRI	ALUMÍNIO BRANCO	BANDEIRA C/ VIDRO FIXO MINI BOREAL 4mm
PE3D	1	90x255	GIRO PI DIREITA	ALUMÍNIO COM LAMBRI	ALUMÍNIO BRANCO	BANDEIRA C/ VIDRO FIXO MINI BOREAL 4mm; BARRA DE 40cm INSTALADA NO LADO INTERNO
PE3E	1	90x255	GIRO PI ESQUERDA	ALUMÍNIO COM LAMBRI	ALUMÍNIO BRANCO	BANDEIRA C/ VIDRO FIXO MINI BOREAL 4mm; BARRA DE 40cm INSTALADA NO LADO INTERNO
PE4	1	90x255	GIRO PY DIREITA	ALUMÍNIO COM LAMBRI	ALUMÍNIO BRANCO	BANDEIRA C/ VIDRO FIXO MINI BOREAL 4mm; 3 VITRAIS DE VIDRO FIXO LAMINADO 6mm

* Barra Anti-pânico de Travessamento Vertical sobressai a face da porta, com linguetas retêis de 10mm, travamento em dois pontos. Alargamento de chassi de alumínio sob pressão e barras transversais extrudadas. Chassis em aço-tiga com acabamento de dicromato de zinco e as linguetas retêis em aço inoxidável. Cor cinza. Padrão Dorma AD 7400.

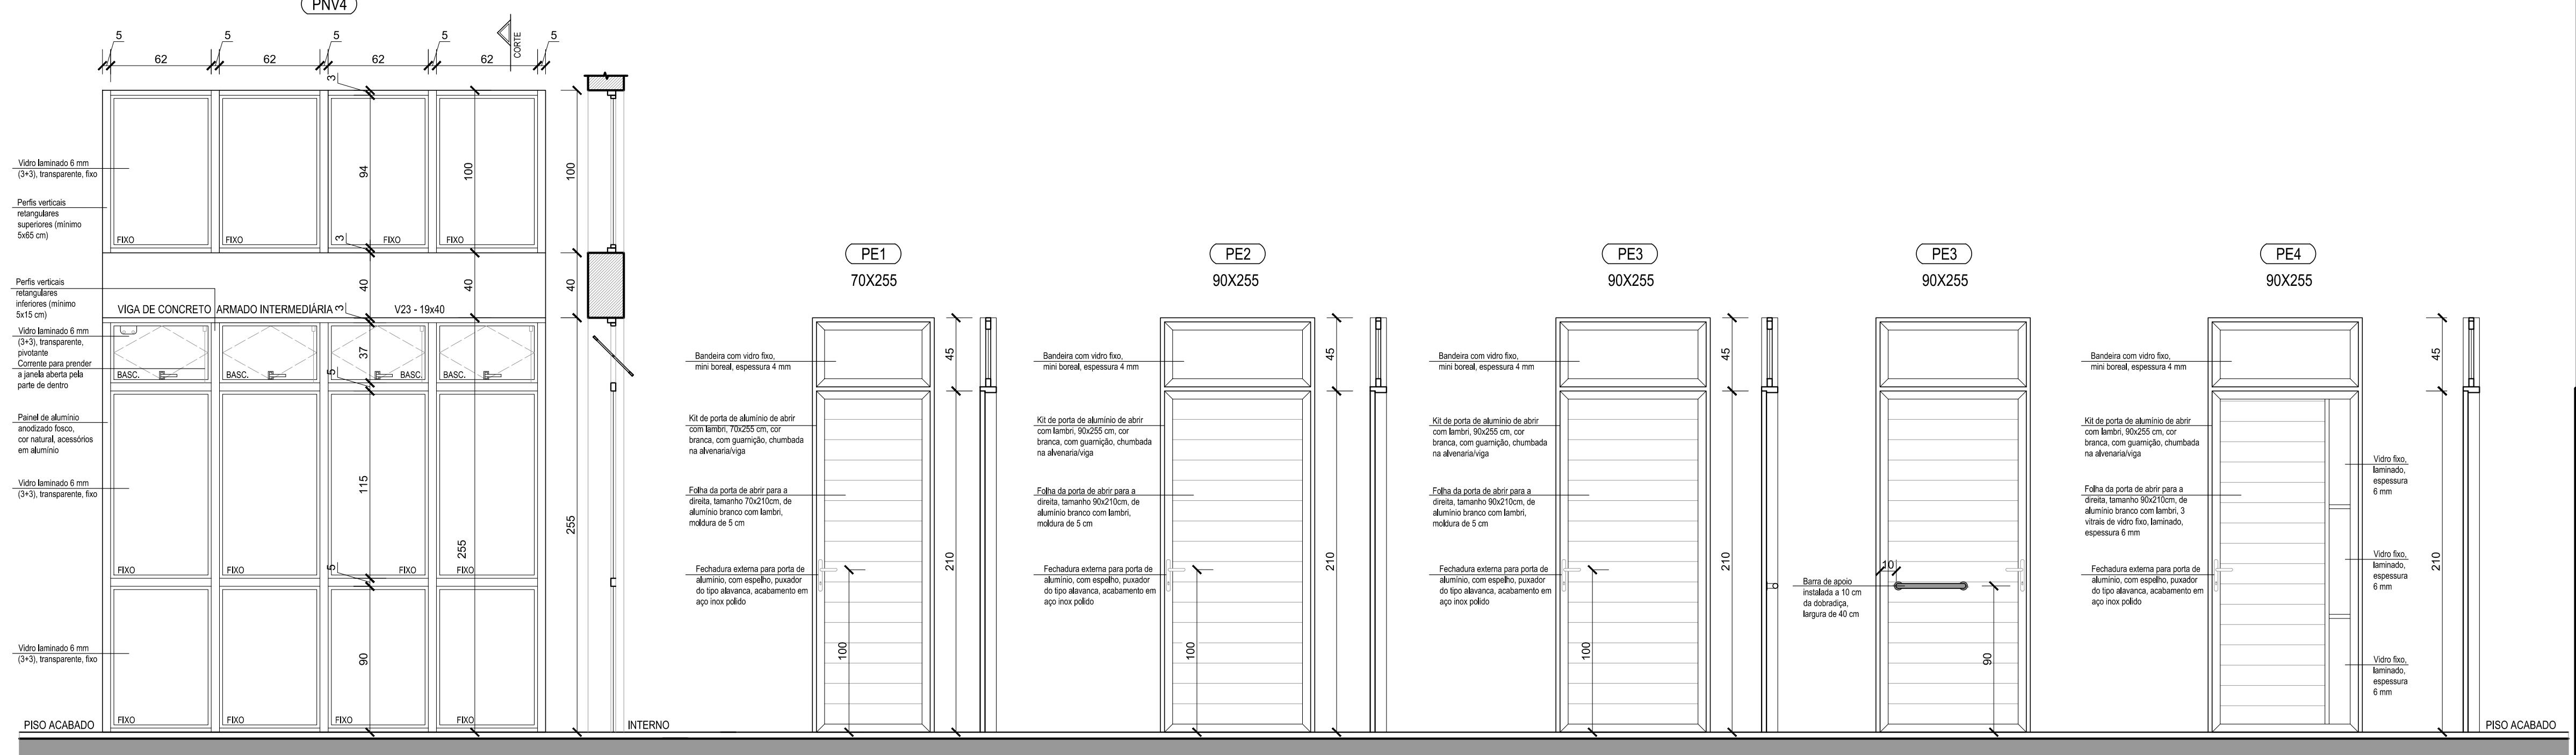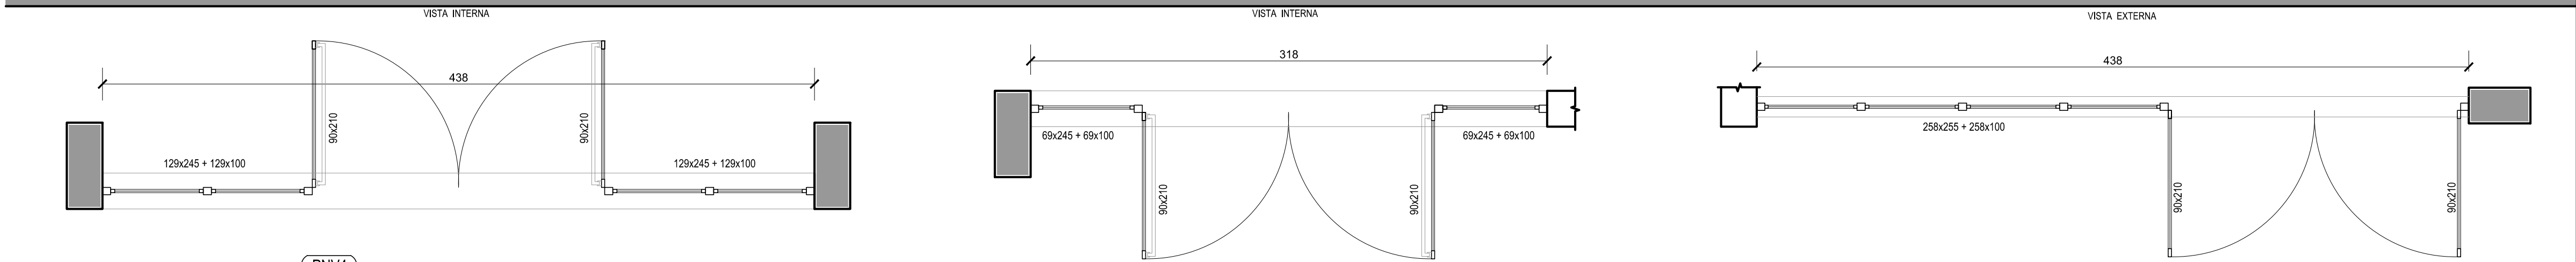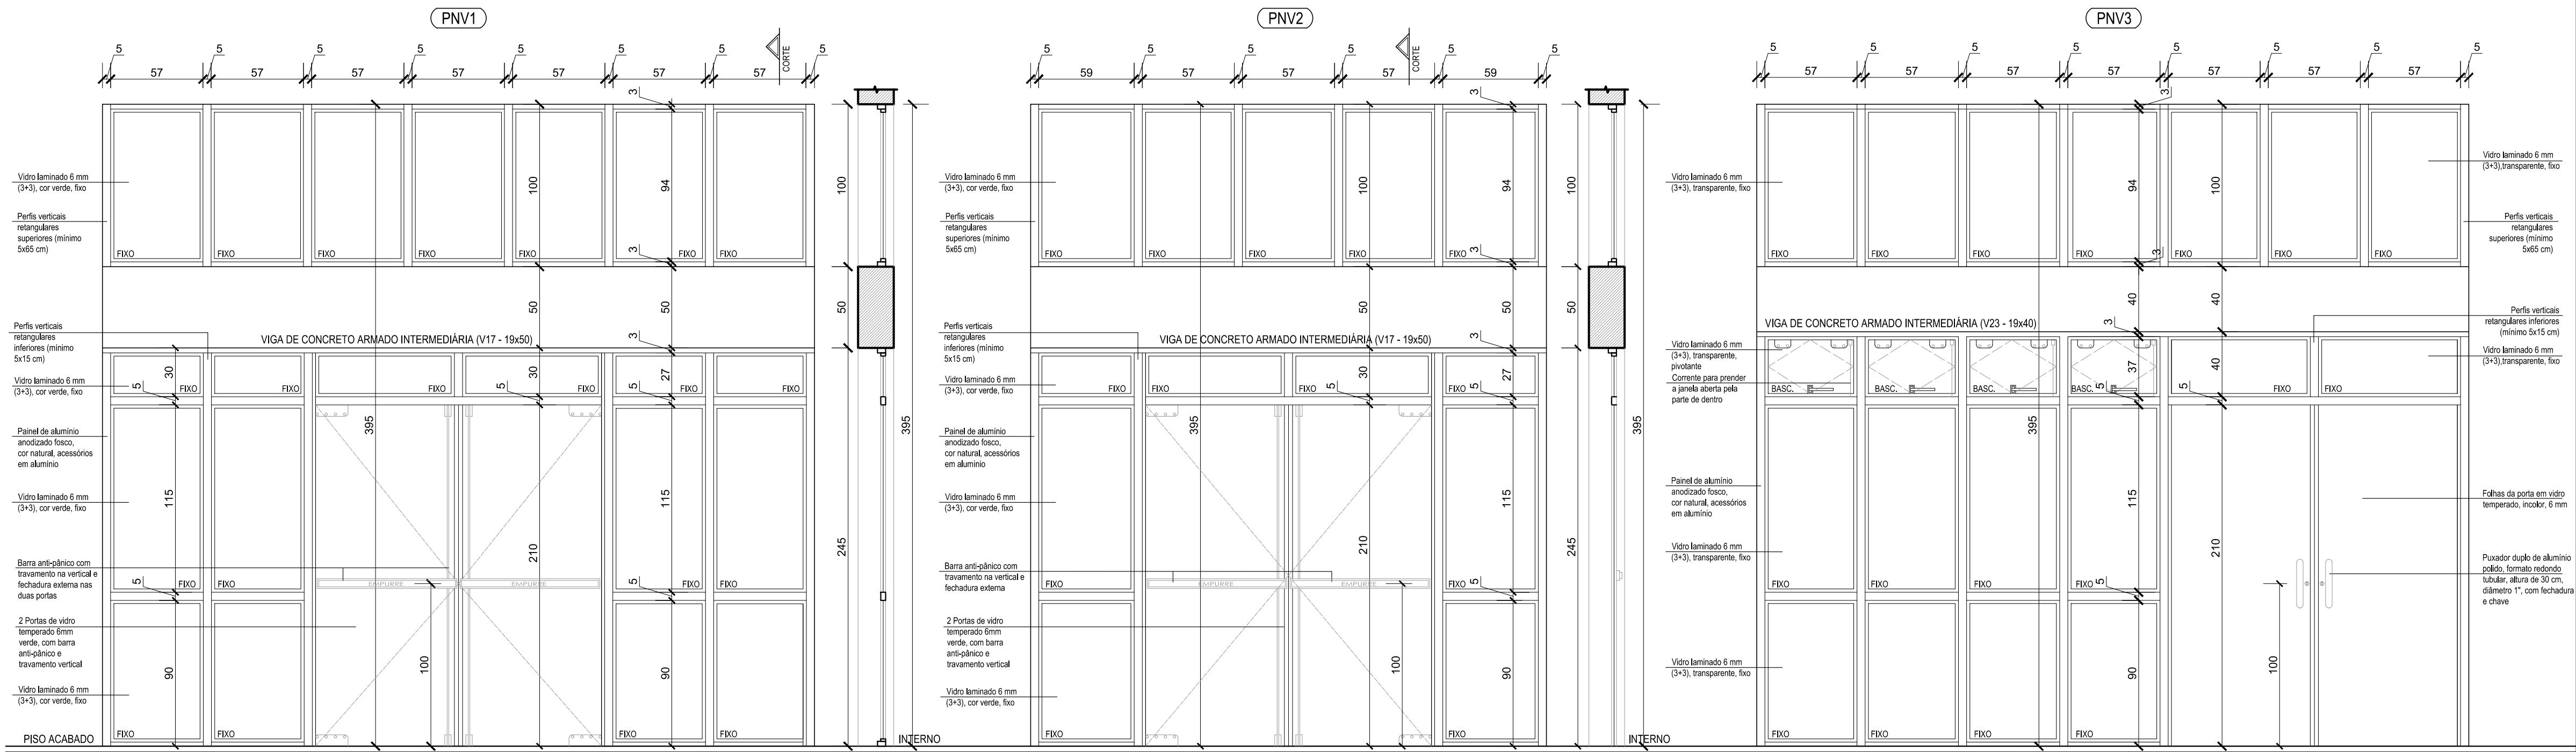

INSTITUTO FEDERAL FARROUPILHA

PRÓ-REITORIA DE ADMINISTRAÇÃO
COORDENAÇÃO DE ENGENHARIA E ARQUITETURA
Alameda Santiago do Chile, 195 - Nossa Sra. das Dores - CEP 97050-485 - Santa Maria/RS
Telefone: (51) 3218-9819

OBRA: CENTRO DE CONVIVÊNCIA

LOCAL: IF FARROUPILHA - CAMPUS SANTO ÂNGELO

PROJETO: ARQUITETÔNICO

CONTEÚDO: ESQUADRIAS - PORTAS

PROPRIETÁRIO: INSTITUTO FEDERAL FARROUPILHA

RESPONSÁVEL: ARQ. E URB. GICELI TABARELLI

ÁREA: 535,20 m²

ESCALA: 1/25

DATA: Agosto/2019

DESENHO: Giceli

PRANCHA: ARQ 17/27

DETALHAMENTO DE ESQUADRIAS
ESCALA: 1/25






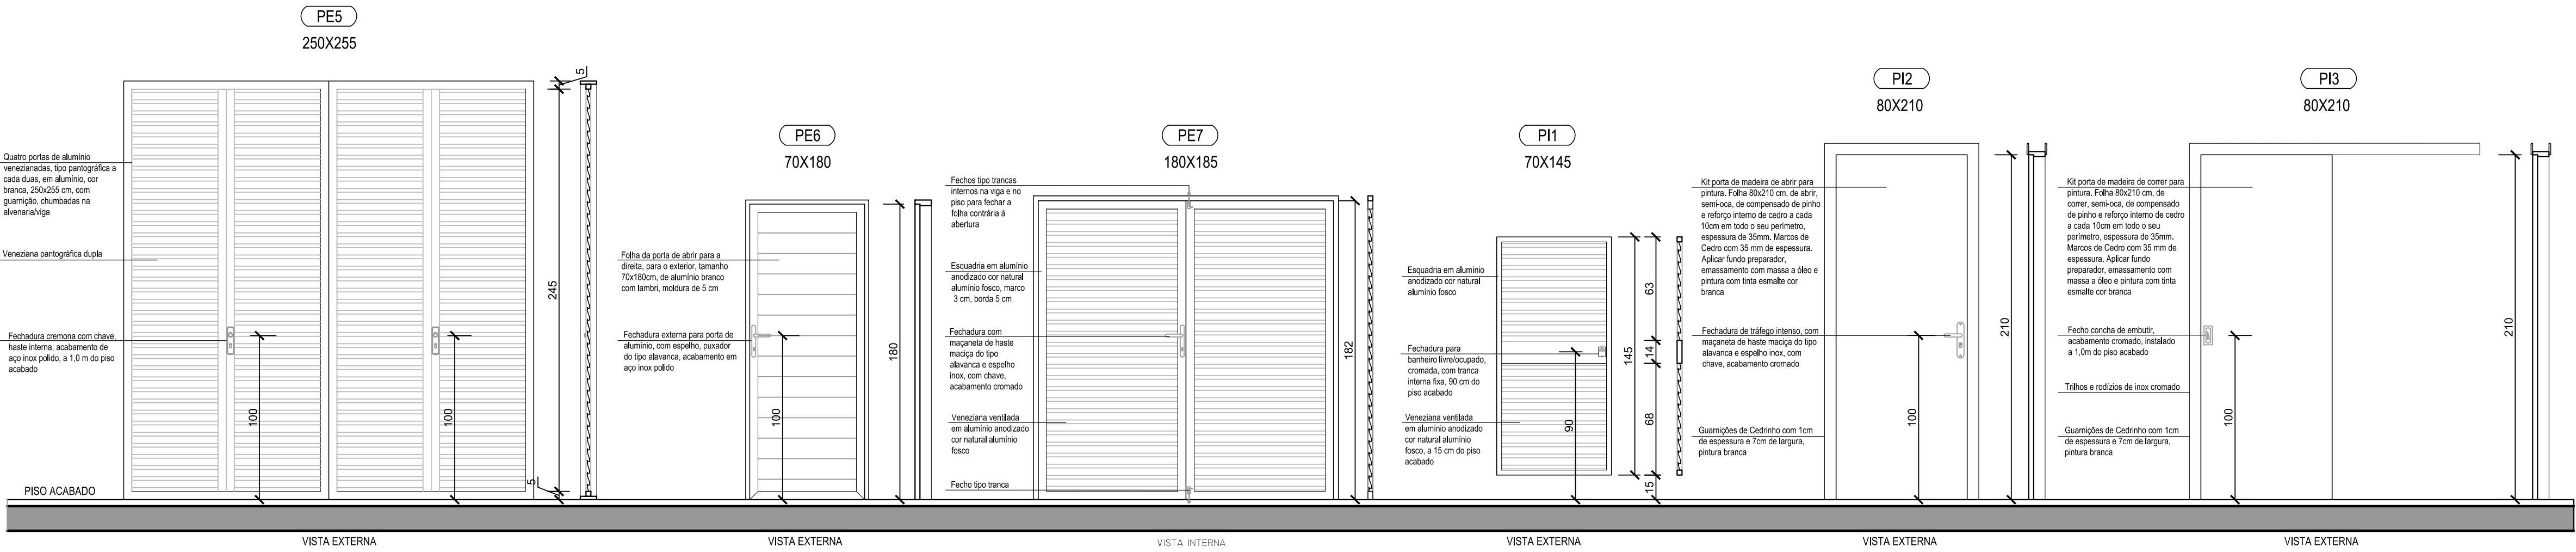


TABELA DE ESQUADRIAS - PORTAS						
COD	QUANT. (UNID.)	DIMENSÕES (CxH) cm	TIPO	MATERIAL	ACABAMENTO	OBSERVAÇÕES
PE5	1	250x255	4 FOLHAS TIPO PANTOGRÁFICA, VENEZIANADA	ALUMÍNIO	COR BRANCA	PORTA VENEZIANADA, CHUMBADA NA ALVENARIA / VIGA
PE6	2	70x180	VENEZIANADA GIRO P/ DIREITA, ABERTURA P/ EXTERIOR	ALUMÍNIO COM LAMBRI	ALUMÍNIO BRANCO	ALUMÍNIO VENEZIANADO, MOLDURA DE 5cm
PE7	1	180x185	VENEZIANA VENTILADA, 2 FOLHAS	ALUMÍNIO ANODIZADO	COR NATURAL ALUMÍNIO FOSCO	FECHO TIPO TRANCA INTERNA NA VIGA E NO PISO
PE8	1	70x240	GIRO P/ ESQUERDA, ABERTURA P/ EXTERIOR	ALUMÍNIO COM LAMBRI	ALUMÍNIO BRANCO	PERFIS LATERAIS CHUMBADOS NOS PILARES DE CONCRETO PARA SUSTENTAÇÃO
PI1	5	70x145	VENEZIANA VENTILADA, GIRO P/ ESQUERDA	ALUMÍNIO ANODIZADO	COR NATURAL ALUMÍNIO FOSCO	FECHADURA CROMADA PARA BANHEIRO INDICANDO "LIVRE / OCUPADO"
PI2	1	80x210	SEMI-OCA; GIRO P/ ESQUERDA	MADERA (COMPENSADO DE PINHO E REFORÇO INTERNO DE CEDRO)	PINTURA COM TINTA ESMALTE, COR BRANCA	MARCO EM CEDRO GUARNIÇÃO EM CEDRINHO
PI3	1	80x210	SEMI-OCA; DE CORRER	MADERA (COMPENSADO DE PINHO E REFORÇO INTERNO DE CEDRO)	PINTURA COM TINTA ESMALTE, COR BRANCA	MARCO EM CEDRO GUARNIÇÃO EM CEDRINHO
PI4D	1	90x210	SEMI-OCA; GIRO P/ DIREITA	MADERA (COMPENSADO DE PINHO E REFORÇO INTERNO DE CEDRO)	PINTURA COM TINTA ESMALTE, COR BRANCA	MARCO EM CEDRO GUARNIÇÃO EM CEDRINHO; VISOR EM VIDRO LAMINADO 6mm, INCOLOR
PI4E	1	90x210	SEMI-OCA; GIRO P/ ESQUERDA	MADERA (COMPENSADO DE PINHO E REFORÇO INTERNO DE CEDRO)	PINTURA COM TINTA ESMALTE, COR BRANCA	MARCO EM CEDRO GUARNIÇÃO EM CEDRINHO; VISOR EM VIDRO LAMINADO 6mm, INCOLOR
PI5	1	90x210	SEMI-OCA; VAI E VEM	MADERA (COMPENSADO DE PINHO E REFORÇO INTERNO DE CEDRO)	PINTURA COM TINTA ESMALTE, COR BRANCA	MARCO EM CEDRO GUARNIÇÃO EM CEDRINHO; FIXADA COM 3 DOBRADIÇAS VAI E VEM DE AÇO INOX

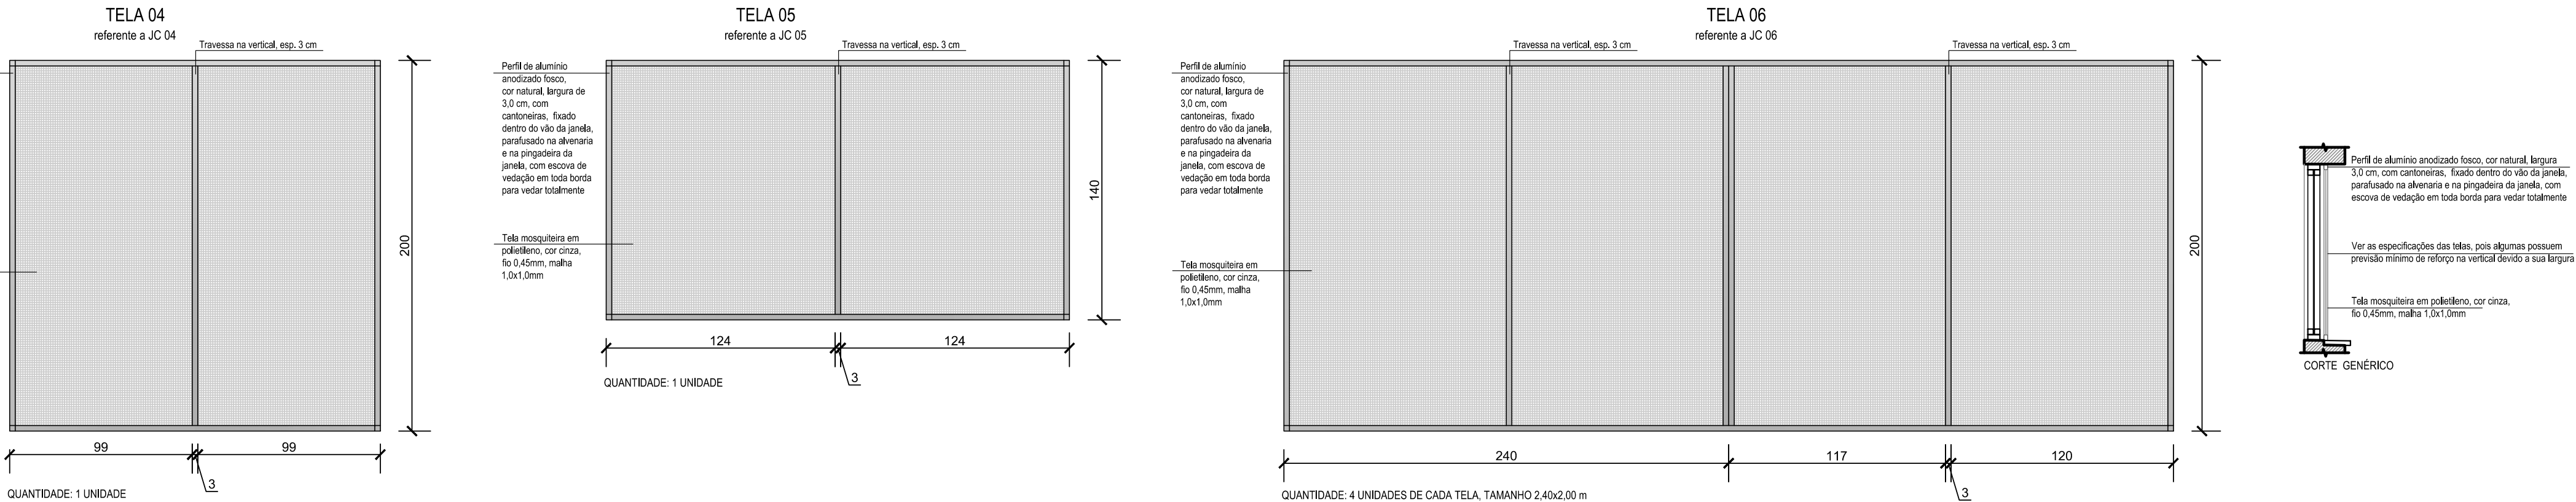
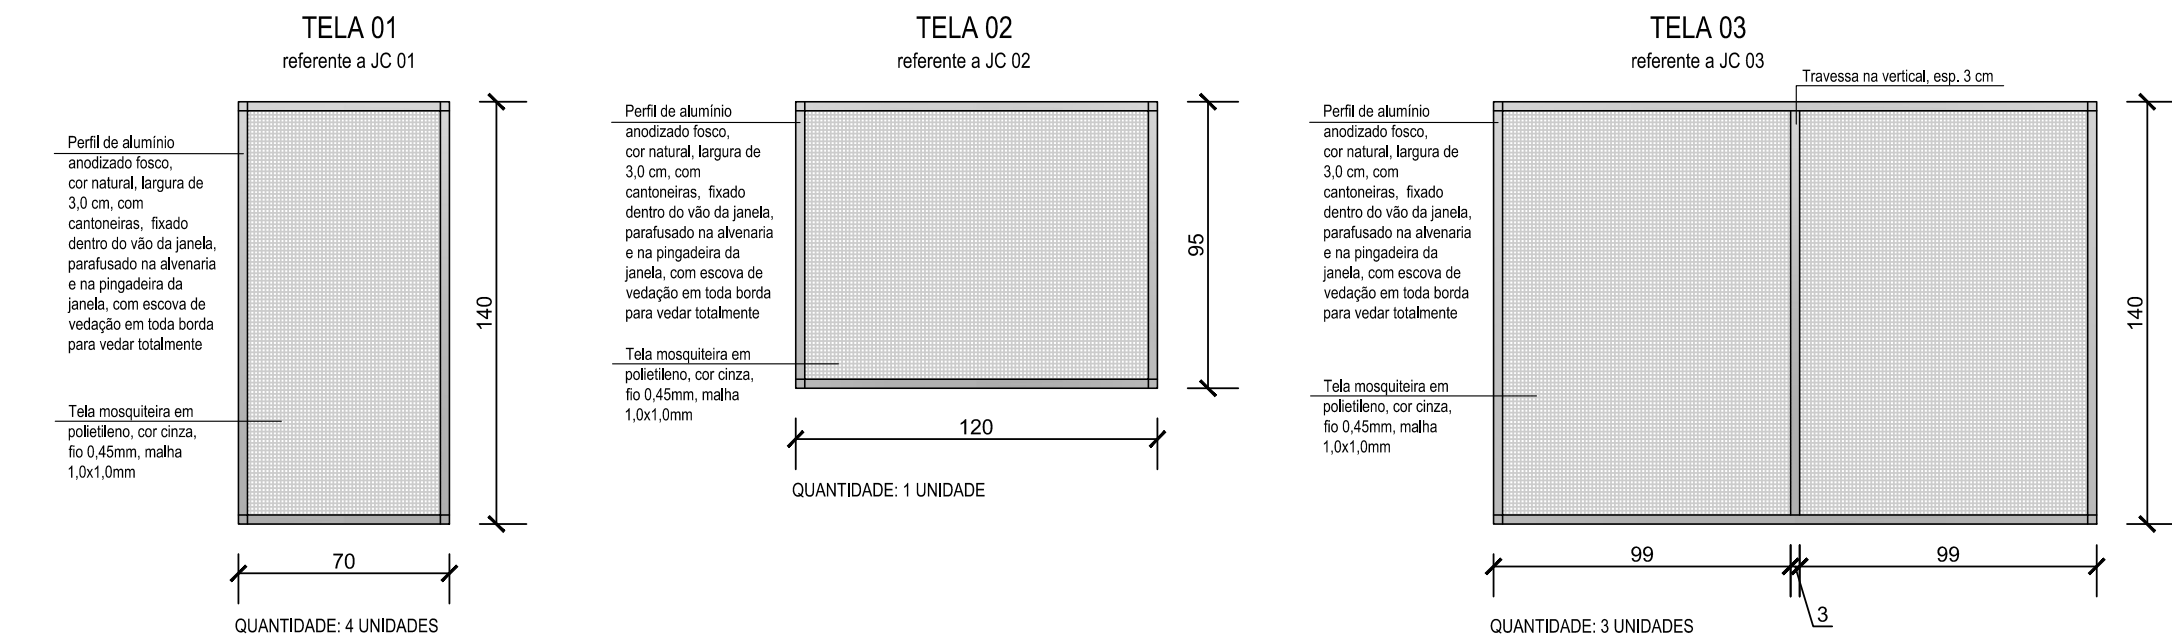
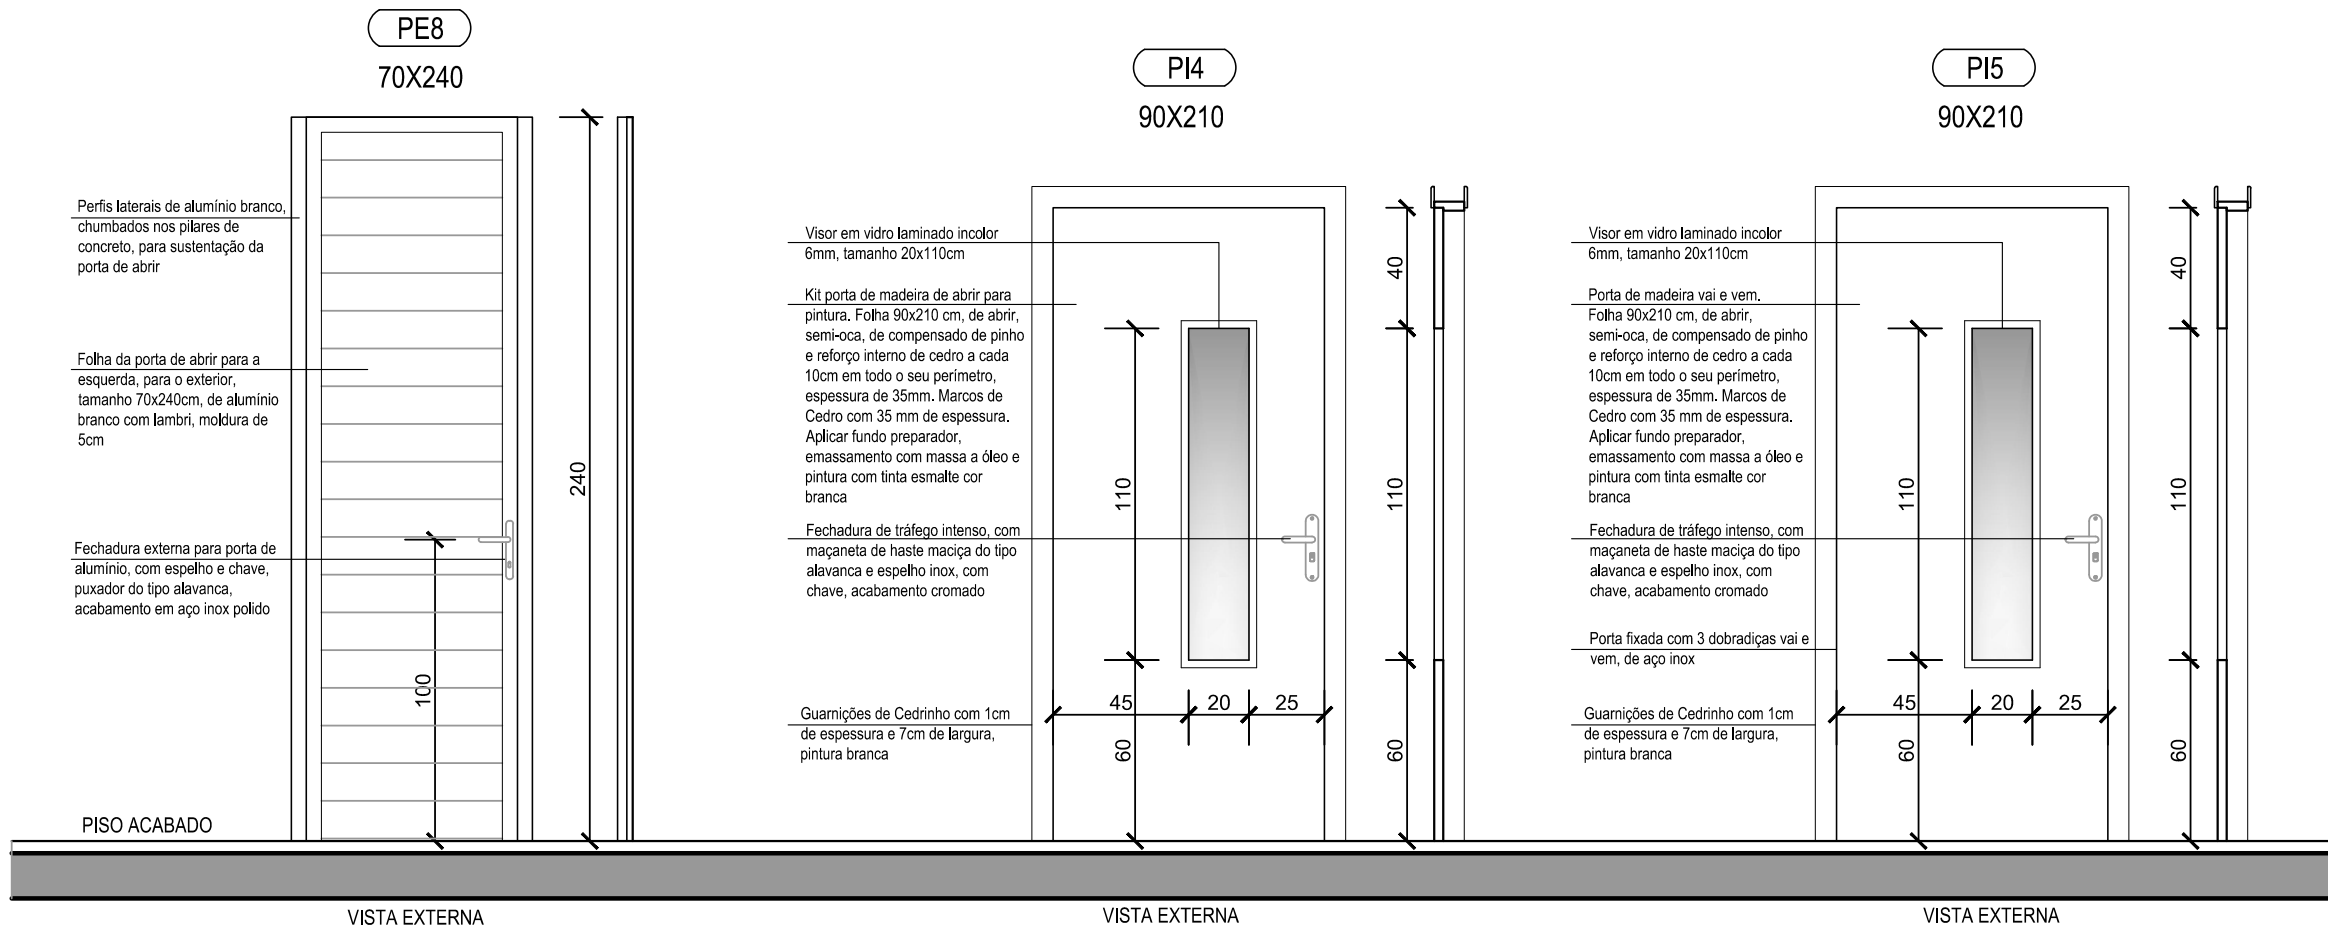
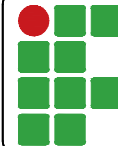


DETALHAMENTO DE ESQUADRIAS E TELAS MOSQUITEIRAS
ESCALA: 1/25

 INSTITUTO FEDERAL FARROUPILHA		PRÓ-REITORIA DE ADMINISTRAÇÃO COORDENAÇÃO DE ENGENHARIA E ARQUITETURA Alameda Santiago do Chile, 195 - Nossa Sra. das Dores - CEP 97050-085 - Santa Maria/RS. Telefone: (51) 3218-9819	
OBRA: CENTRO DE CONVIVÊNCIA			
LOCAL: IF FARROUPILHA - CAMPUS SANTO ÂNGELO			
PROJETO: ARQUITETÔNICO		ÁREA: 535,20 m²	
CONTEÚDO: ESQUADRIAS E TELAS MOSQUITEIRAS		ESCALA: 1/25	
PROPRIETÁRIO: INSTITUTO FEDERAL FARROUPILHA		DATA: Agosto/2019	
RESPONSÁVEL: ARO. E URB. GICELI TABARELLI		DESENHO: Giceli	
		PRANCHA: ARQ 18/27	

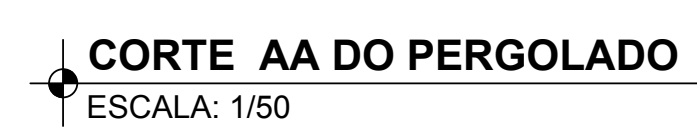


	INSTITUTO FEDERAL FARROUPILHA	PRÓ-REITORIA DE ADMINISTRAÇÃO COORDENAÇÃO DE ENGENHARIA E ARQUITETURA Alameda Santiago do Chile, 195 - Nossa Sra. das Dores - CEP 97050-685 - Santa Maria/RS. Telefone: (51) 3218-9819
OBRA: CENTRO DE CONVIVÊNCIA		
LOCAL: IF FARROUPILHA - CAMPUS SANTO ÂNGELO		
PROJETO:	ARQUITETÔNICO	ÁREA: 535,20 m²
CONTEÚDO: PERGOLADO E PERFIS DO CALÇAMENTO		ESCALA: indicada
PROPRIETÁRIO: INSTITUTO FEDERAL FARROUPILHA		DATA: Agosto/2019
		DESENHO: Giceli
RESPONSÁVEL: ARC. E URB. GICELI TABARELLI		PRANCHA: ARQ 19/27

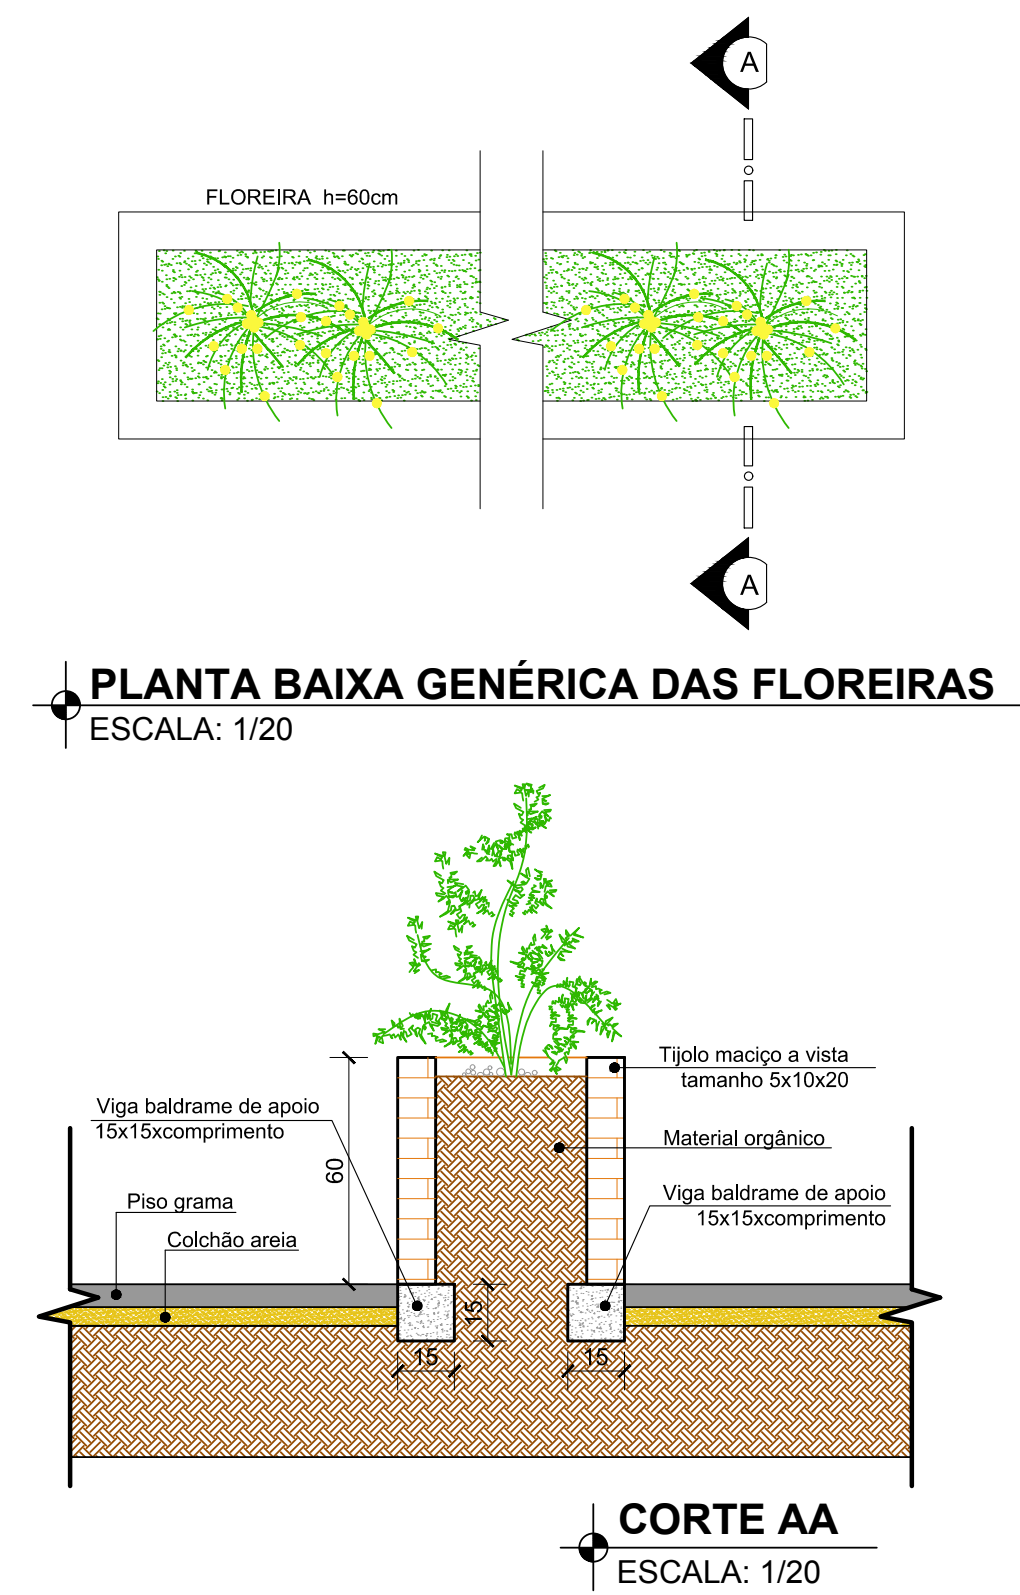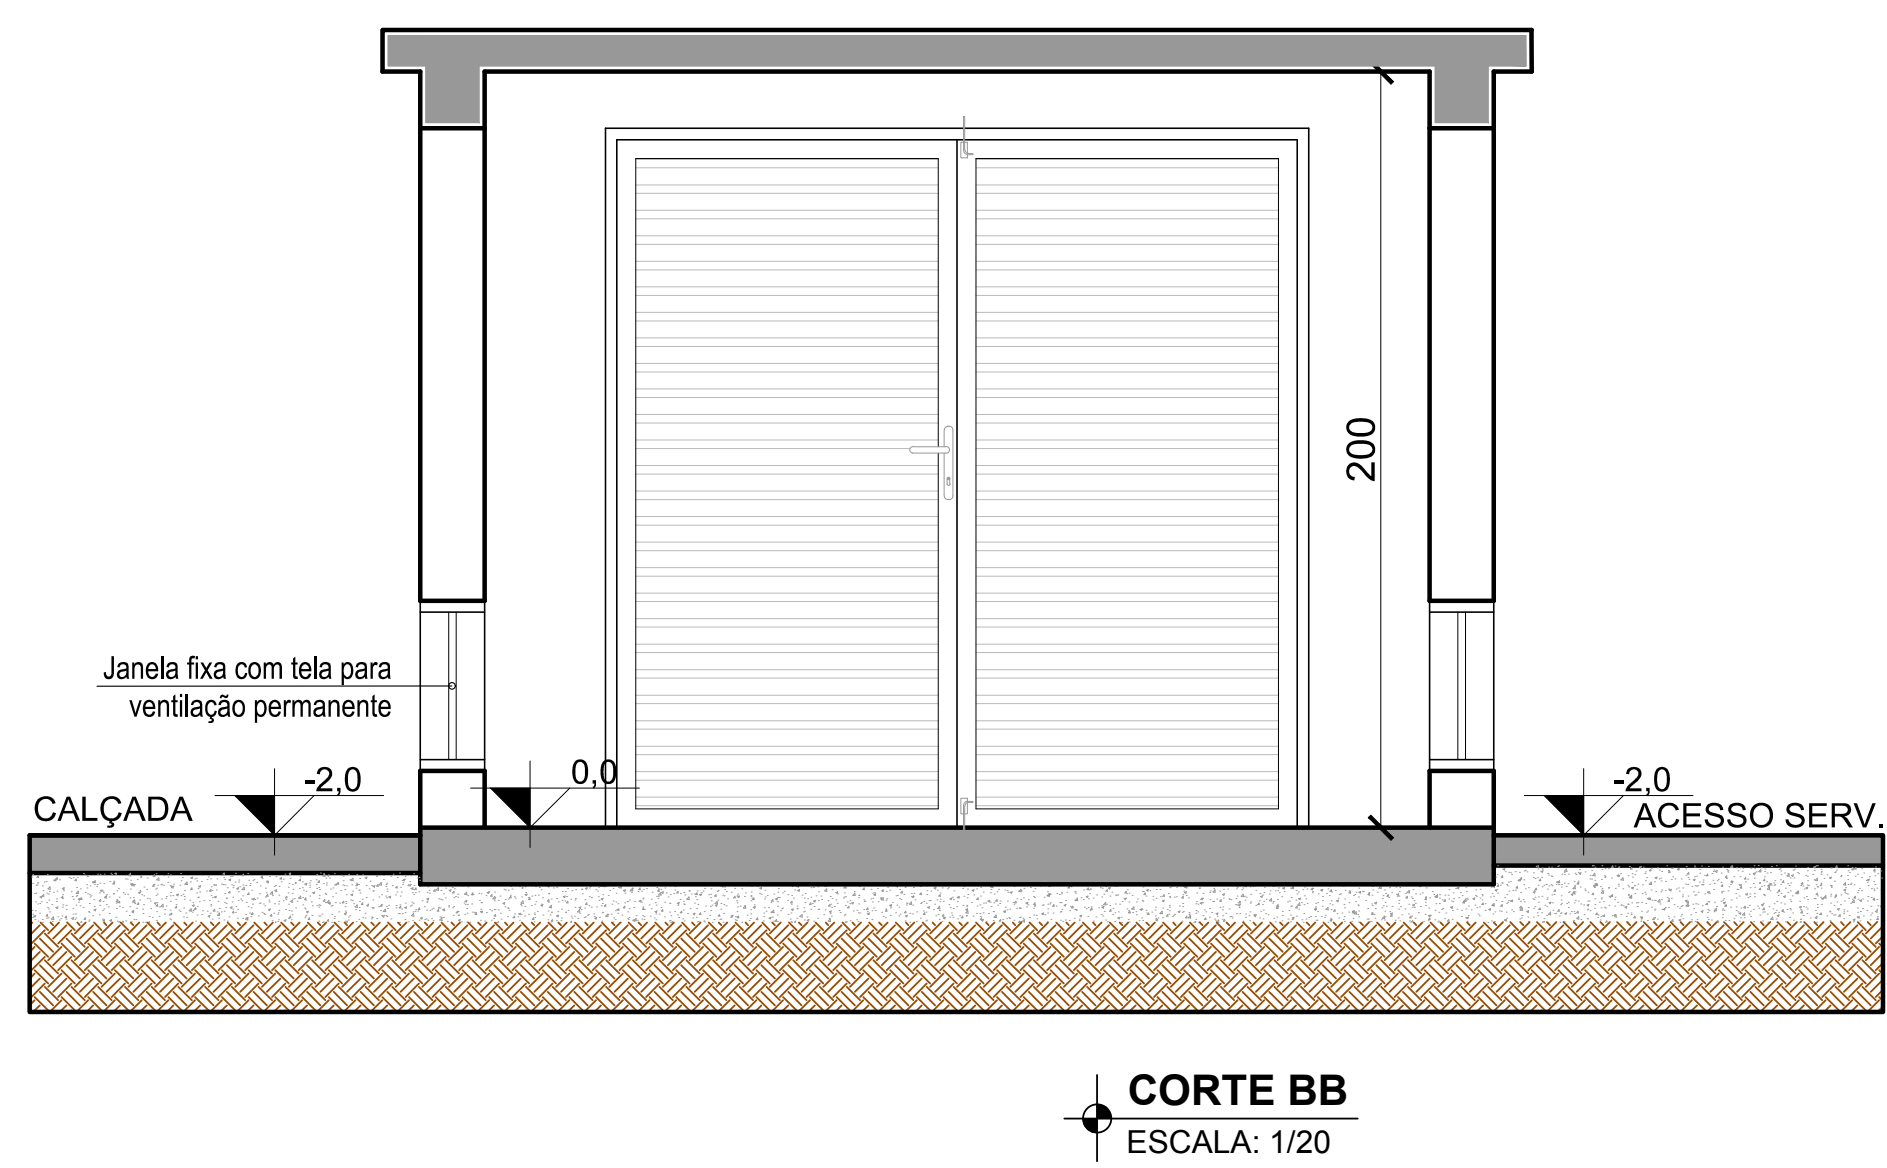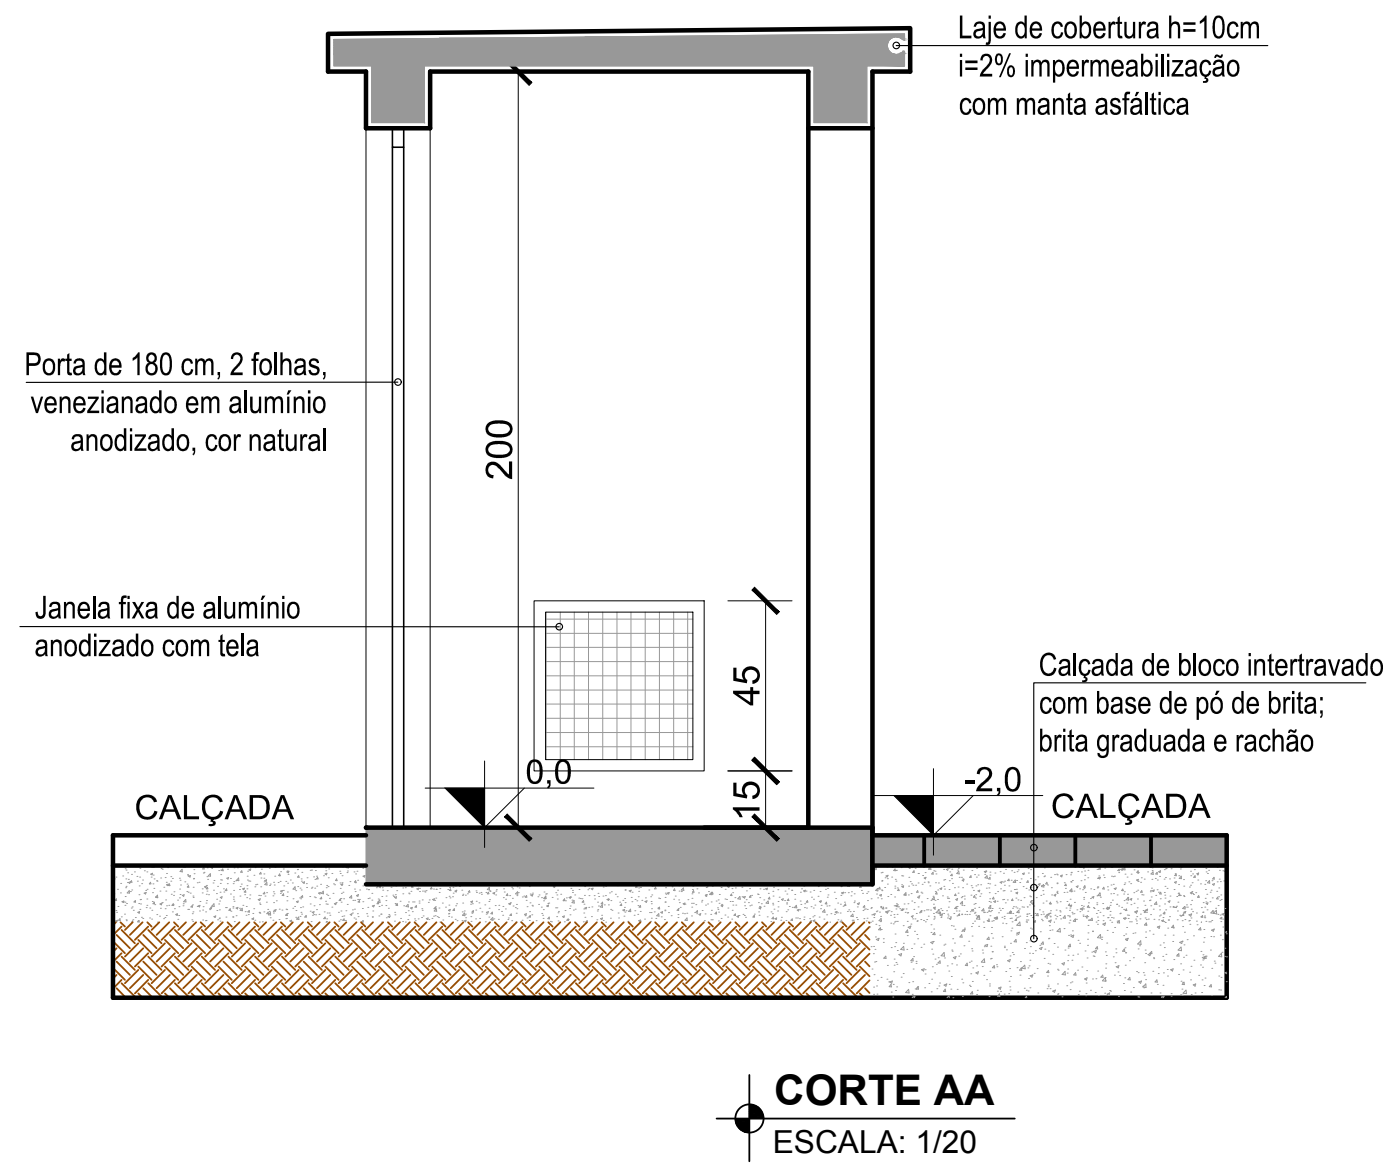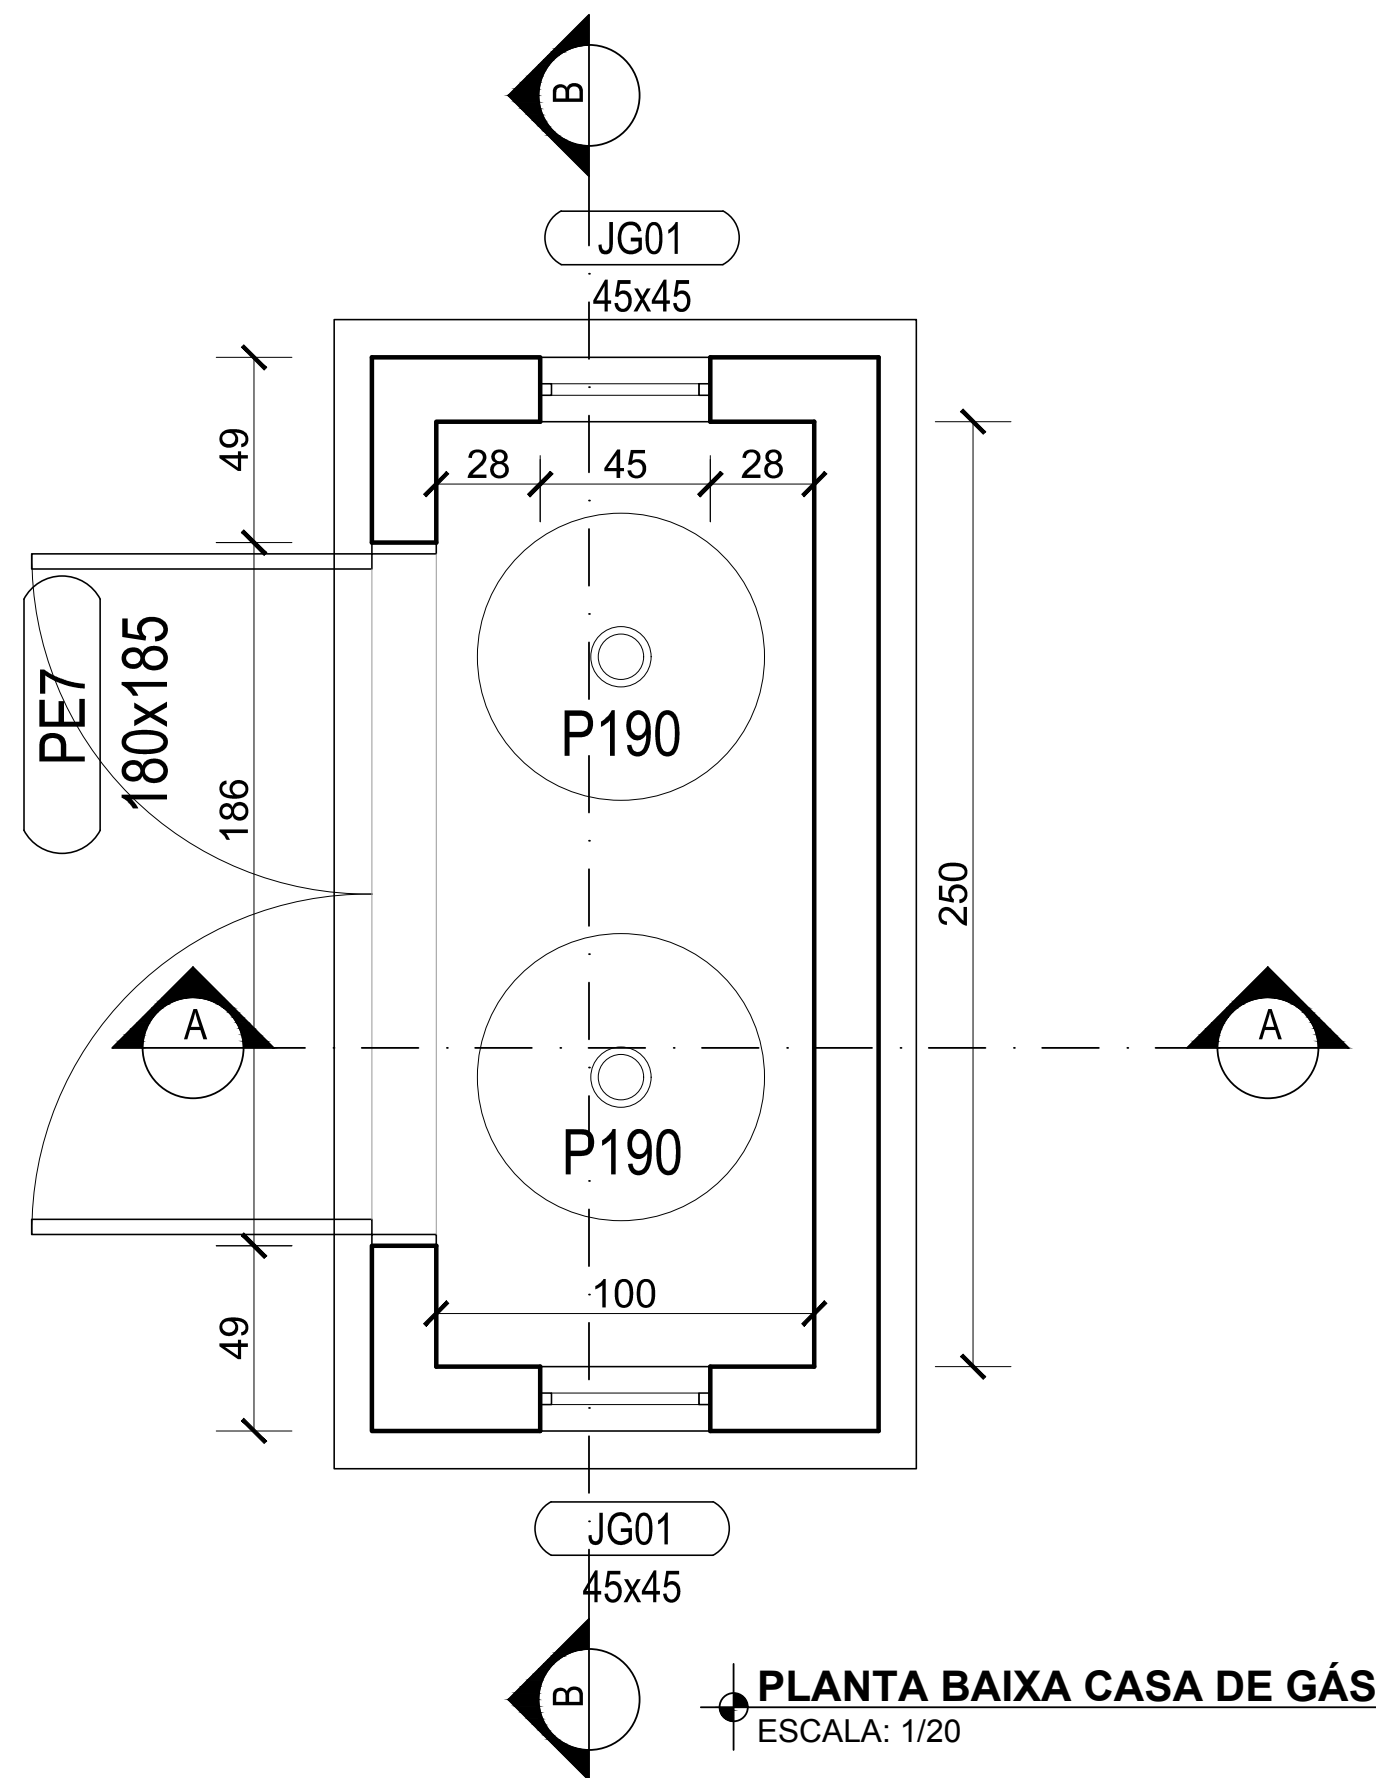


FLOREIRAS DO PERGOLADO
ESCALA: 1/20


OBS.: o paisagismo das floreiras fica a cargo do Câmpus, devendo ser feito posteriormente a entrega da obra.

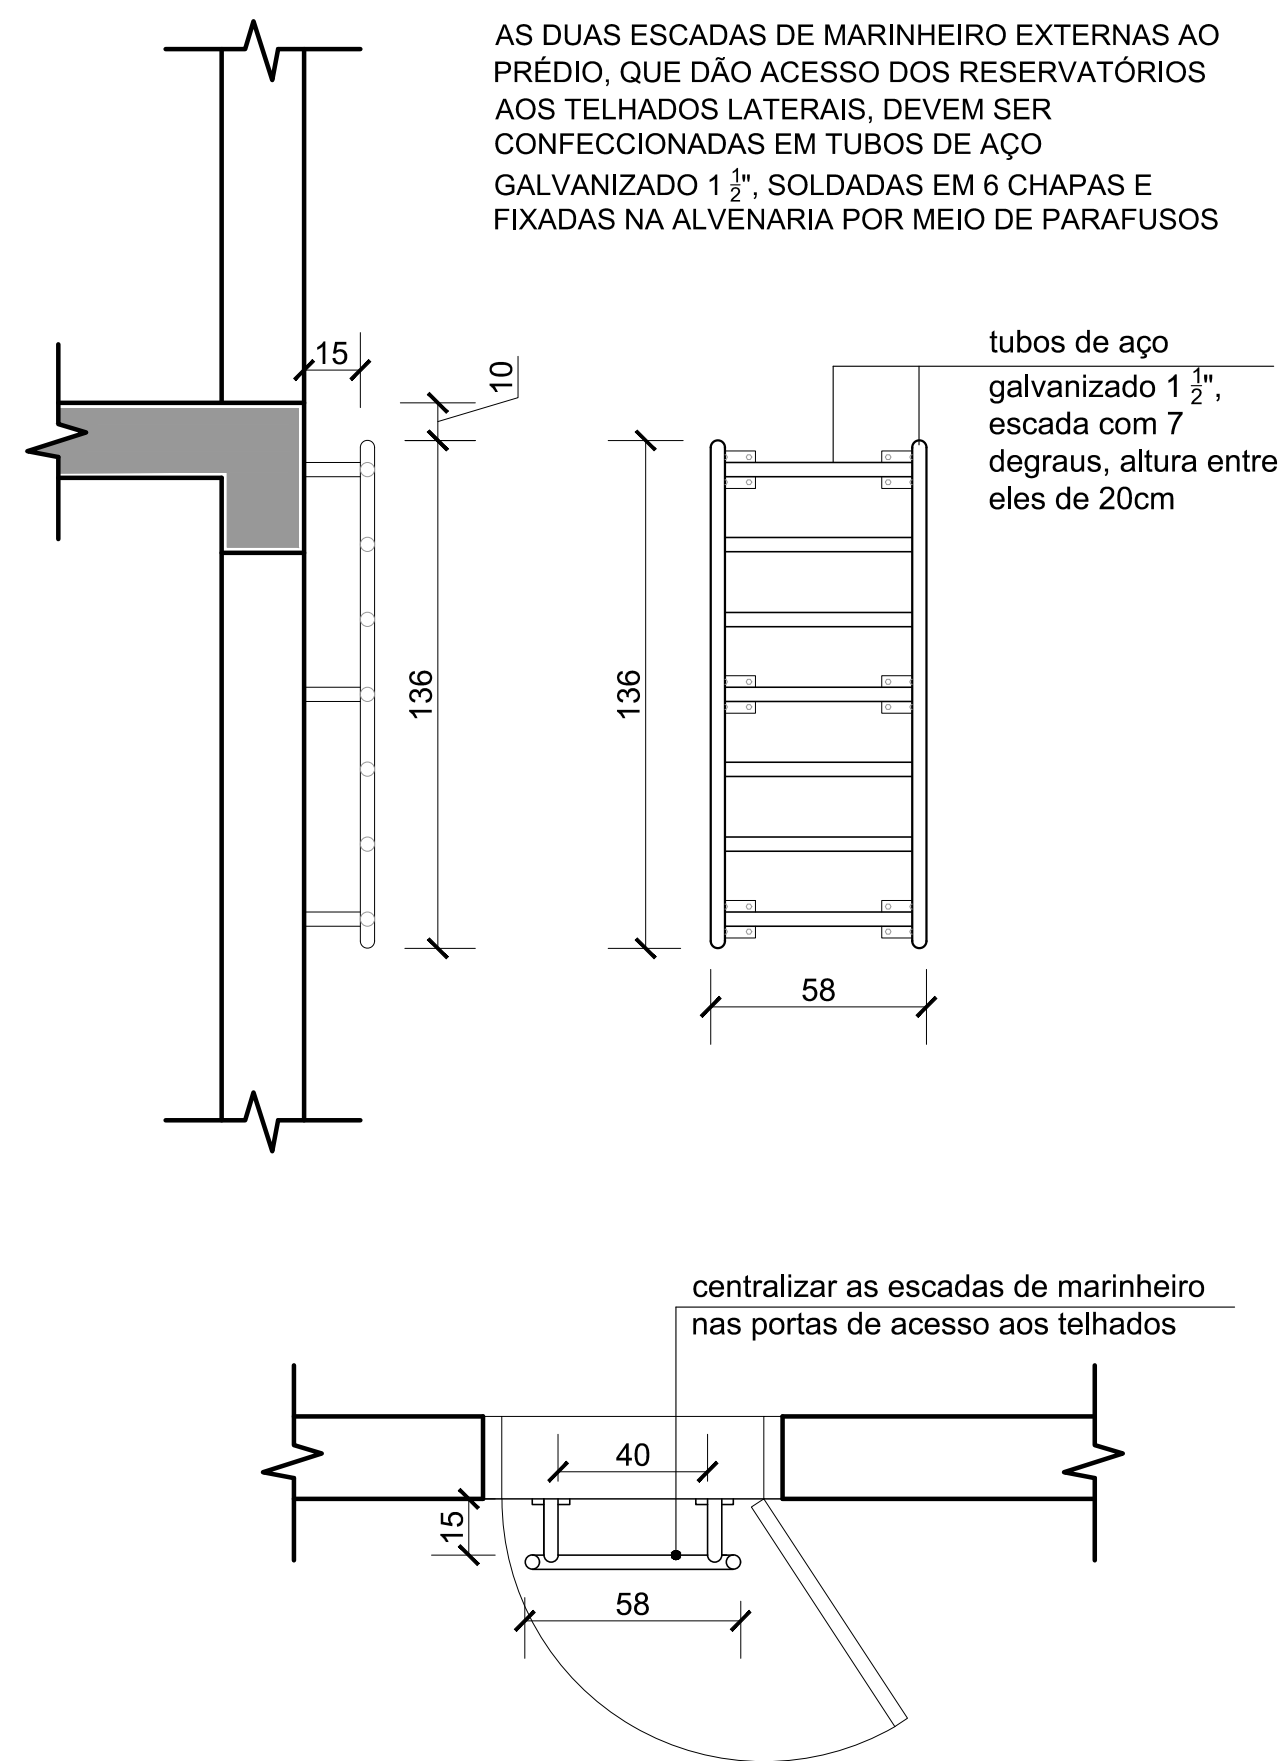

ESCADAS DE MARINHEIRO EXTERNAS
ESCALA: 1/25







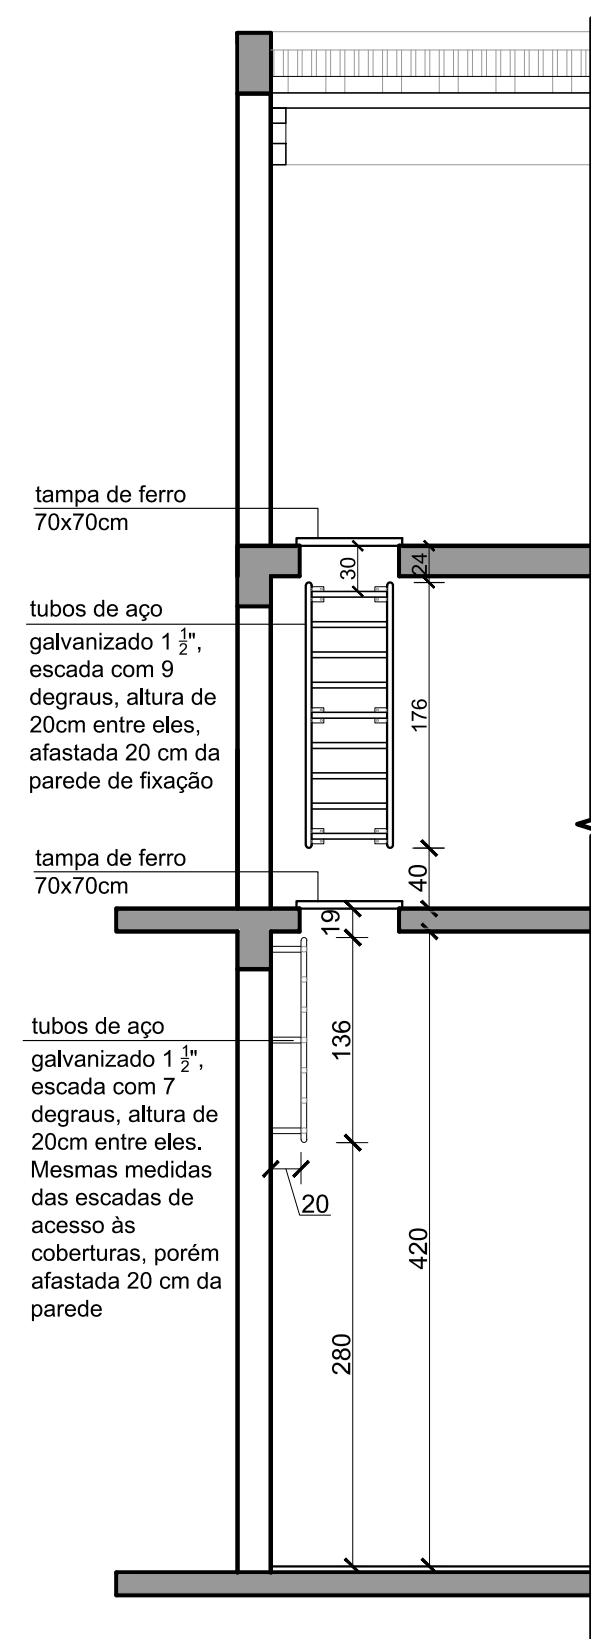


ESCADAS DE MARINHEIRO INTERNAS
ESCALA: 1/50

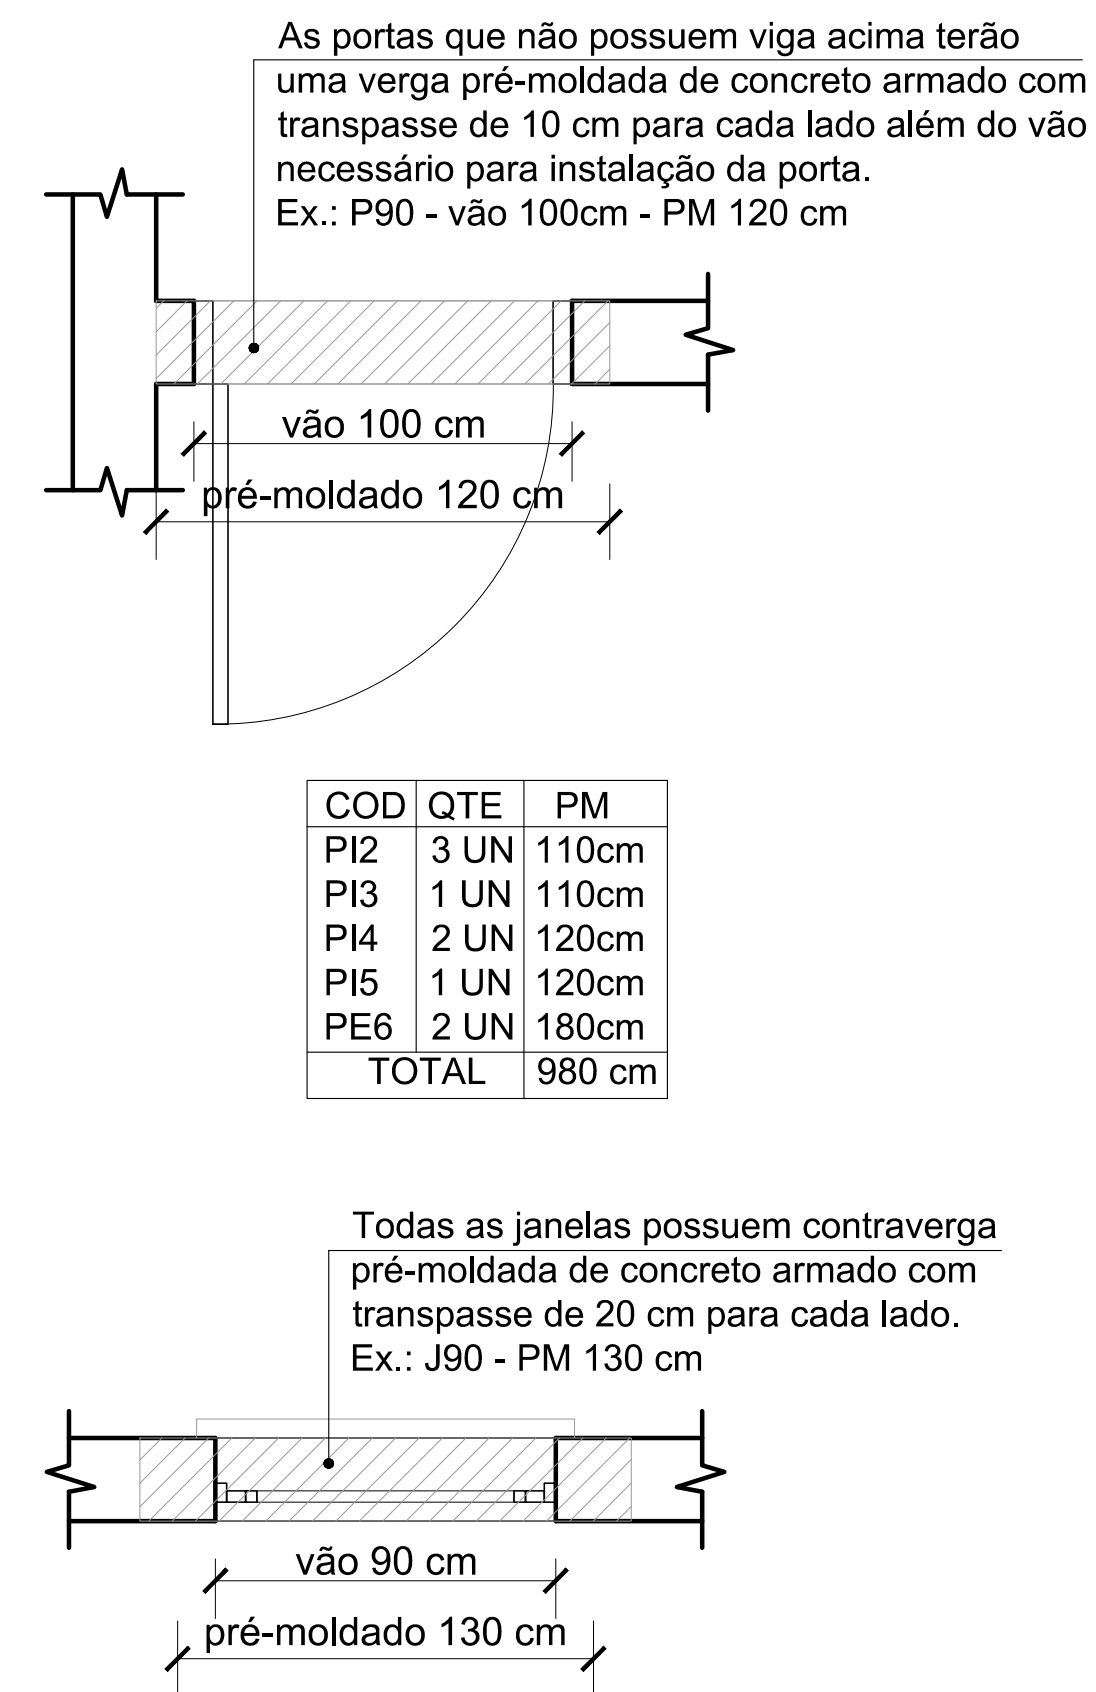


VERGAS E CONTRAVERGAS
ESCALA: 1/25

 INSTITUTO FEDERAL FARROUPILHA		PRÓ-REITORIA DE ADMINISTRAÇÃO COORDENAÇÃO DE ENGENHARIA E ARQUITETURA Alameda Santiago do Chile, 195 - Nossa Sra. das Dores - CEP 97050-485 - Santa Maria/RS. Telefone: (55) 3218-9019	
OBRA: CENTRO DE CONVIVÊNCIA			
LOCAL: IF FARROUPILHA - CAMPUS SANTO ÂNGELO			
PROJETO: ARQUITETÔNICO		ÁREA: 535,20 m²	
CONTEÚDO: CASA DE GÁS/ DETALHES ARQ.		ESCALA: indicada	
PROPRIETÁRIO: INSTITUTO FEDERAL FARROUPILHA		DATA: Agosto/2019	
RESPONSÁVEL: ARQ. E URB. GICELI TABARELLI		DESENHO: Giceli	
		PRANCHA: ARQ 20/27	

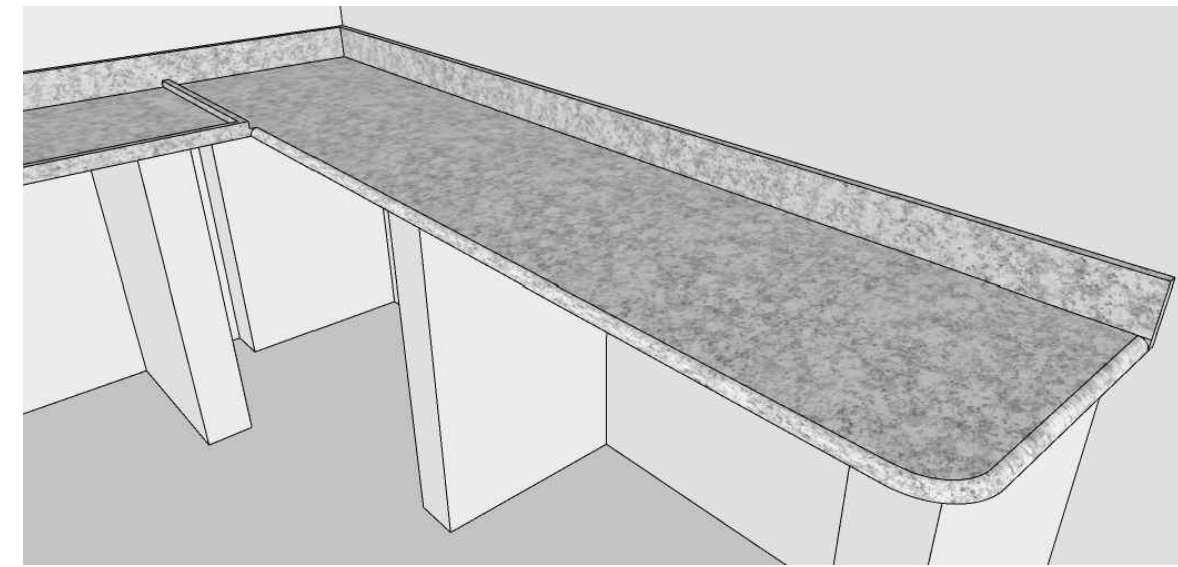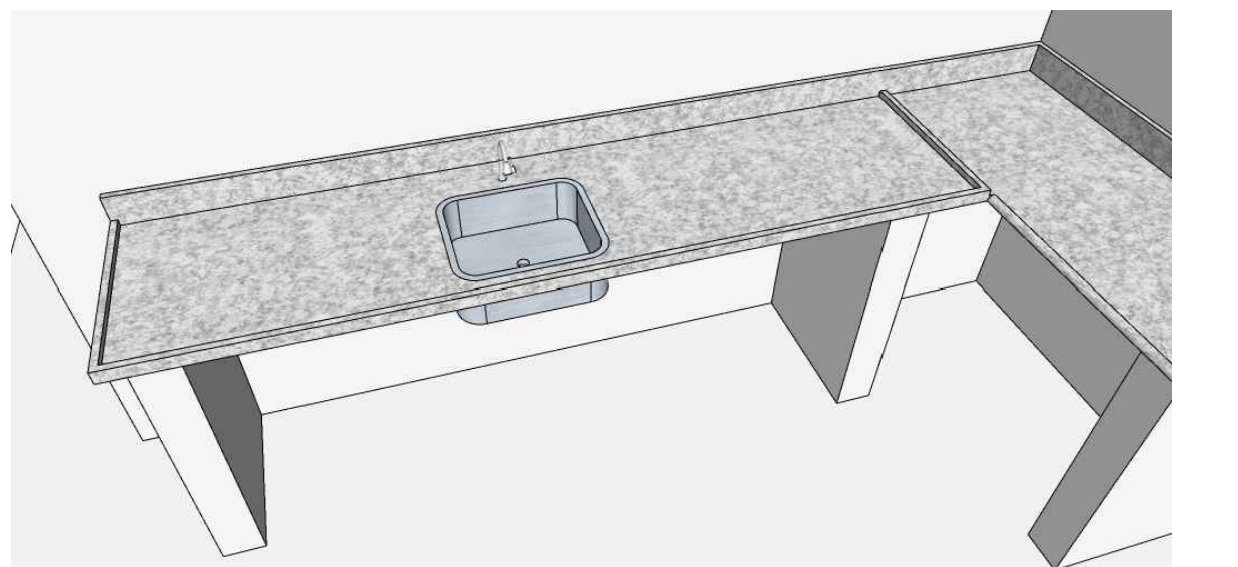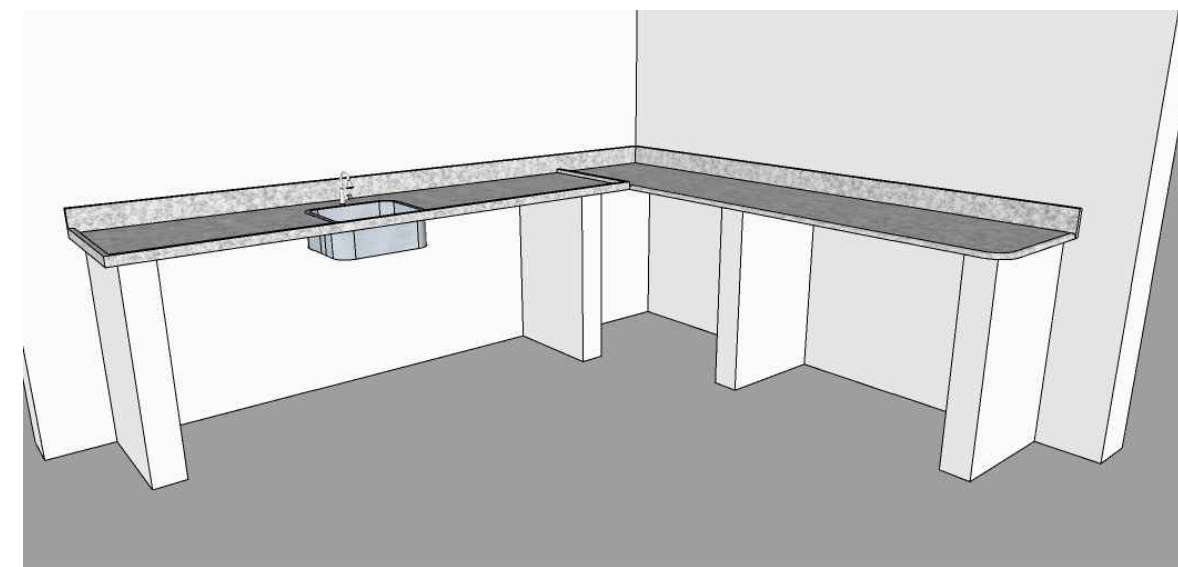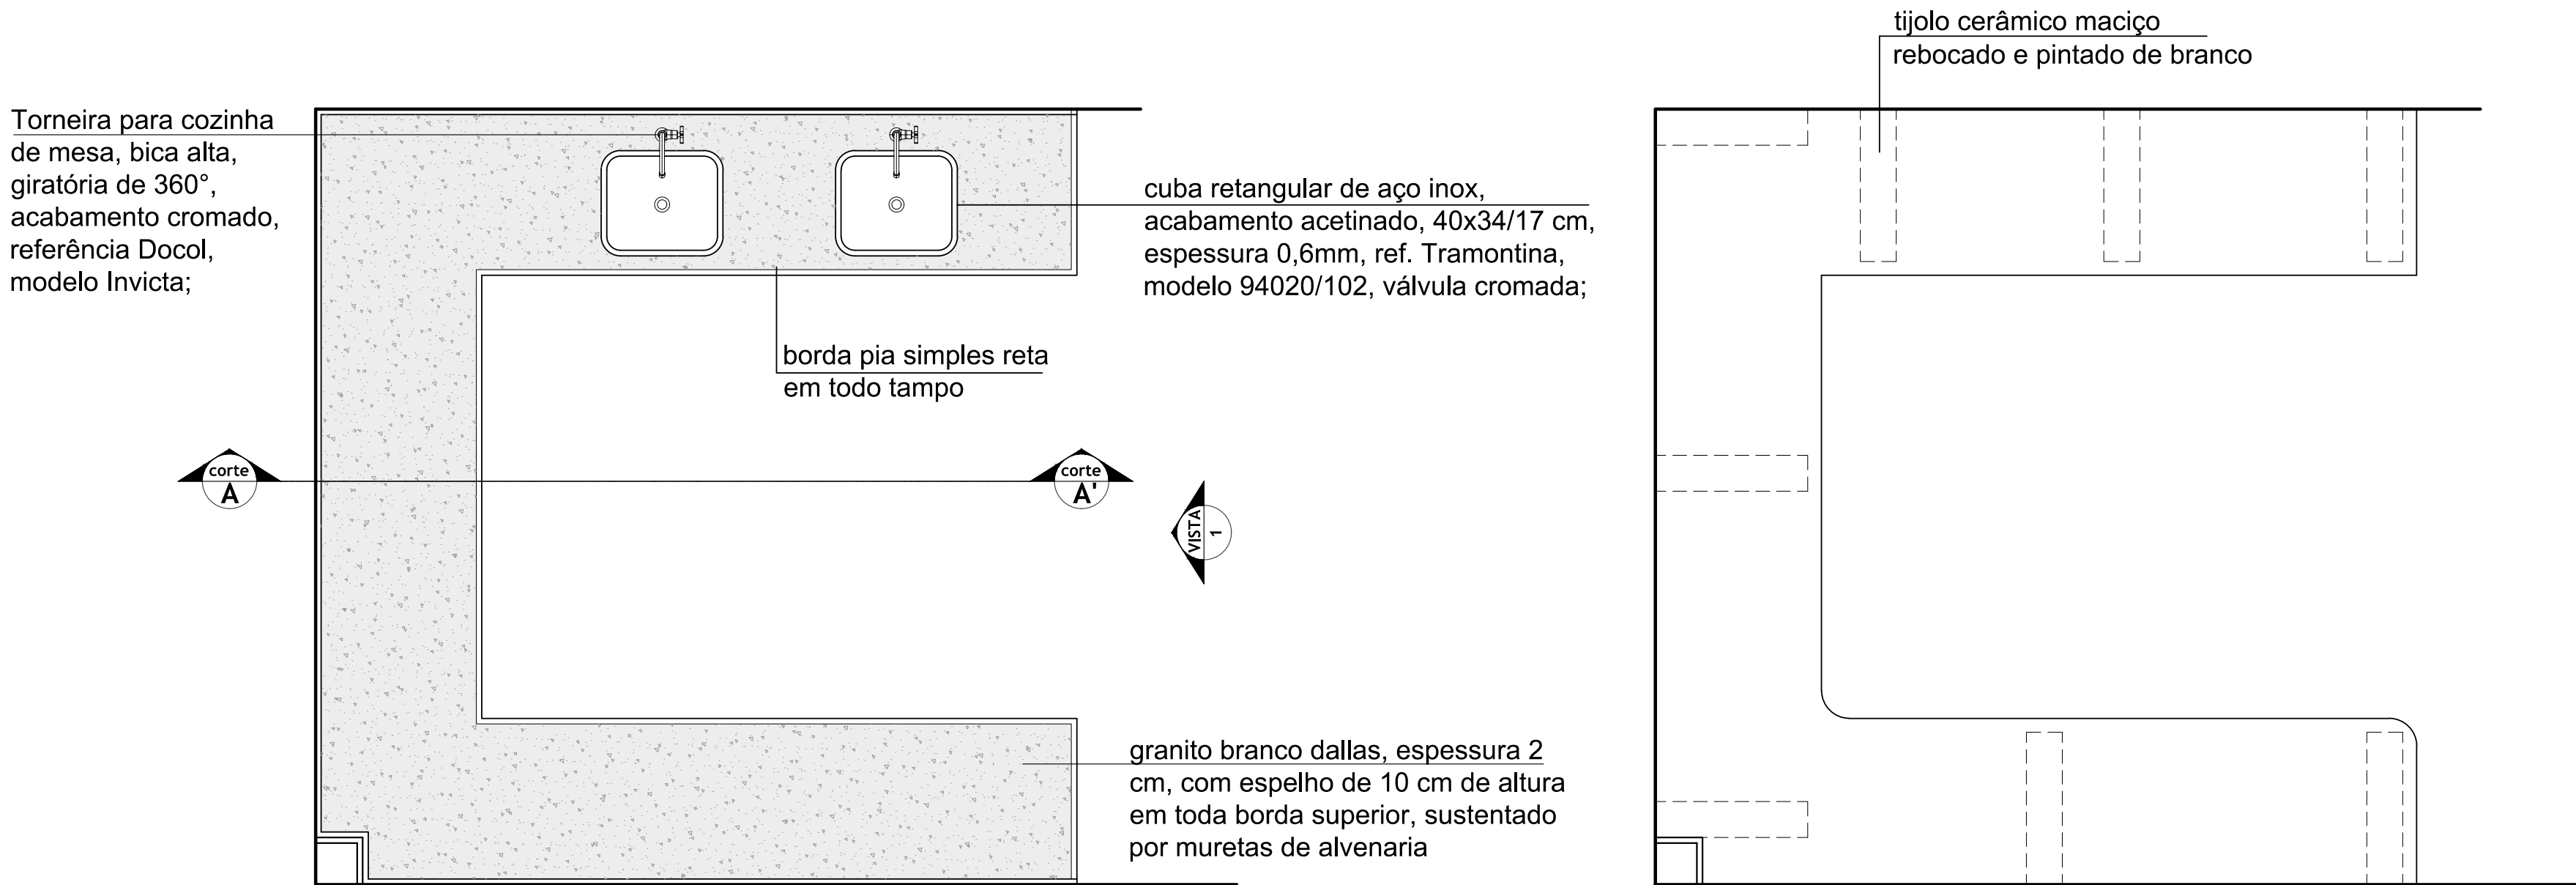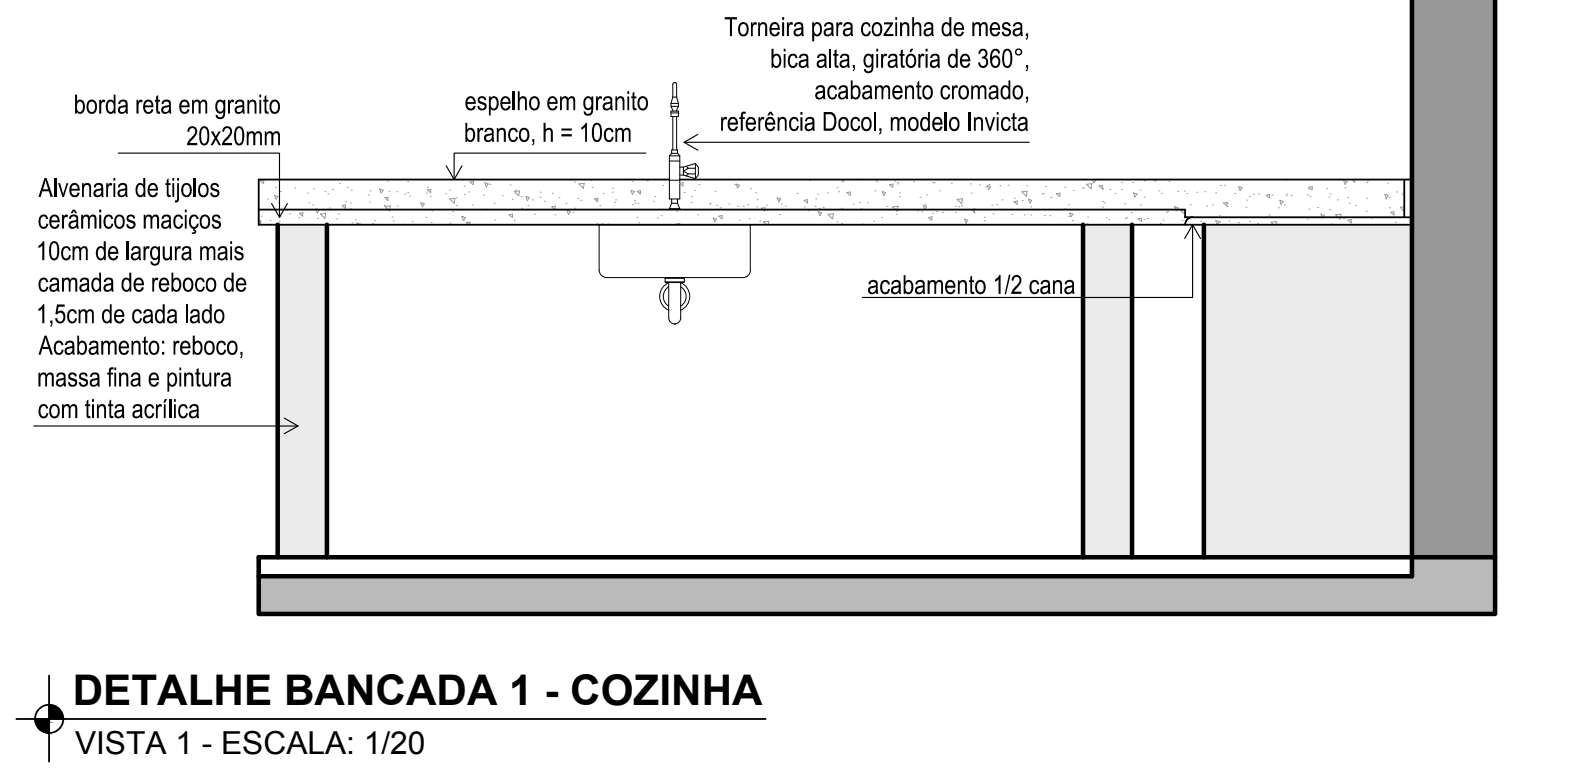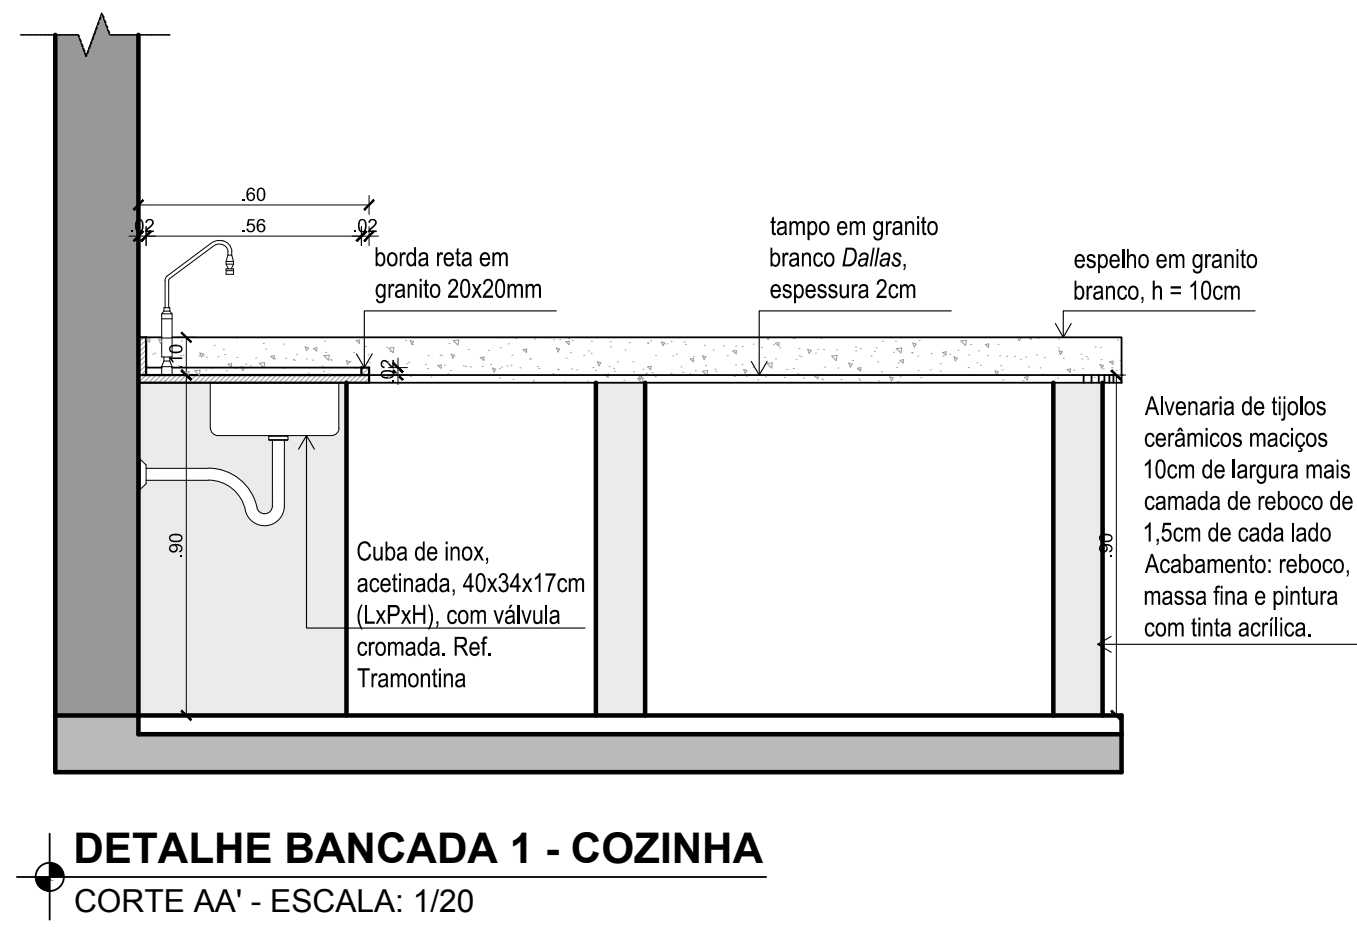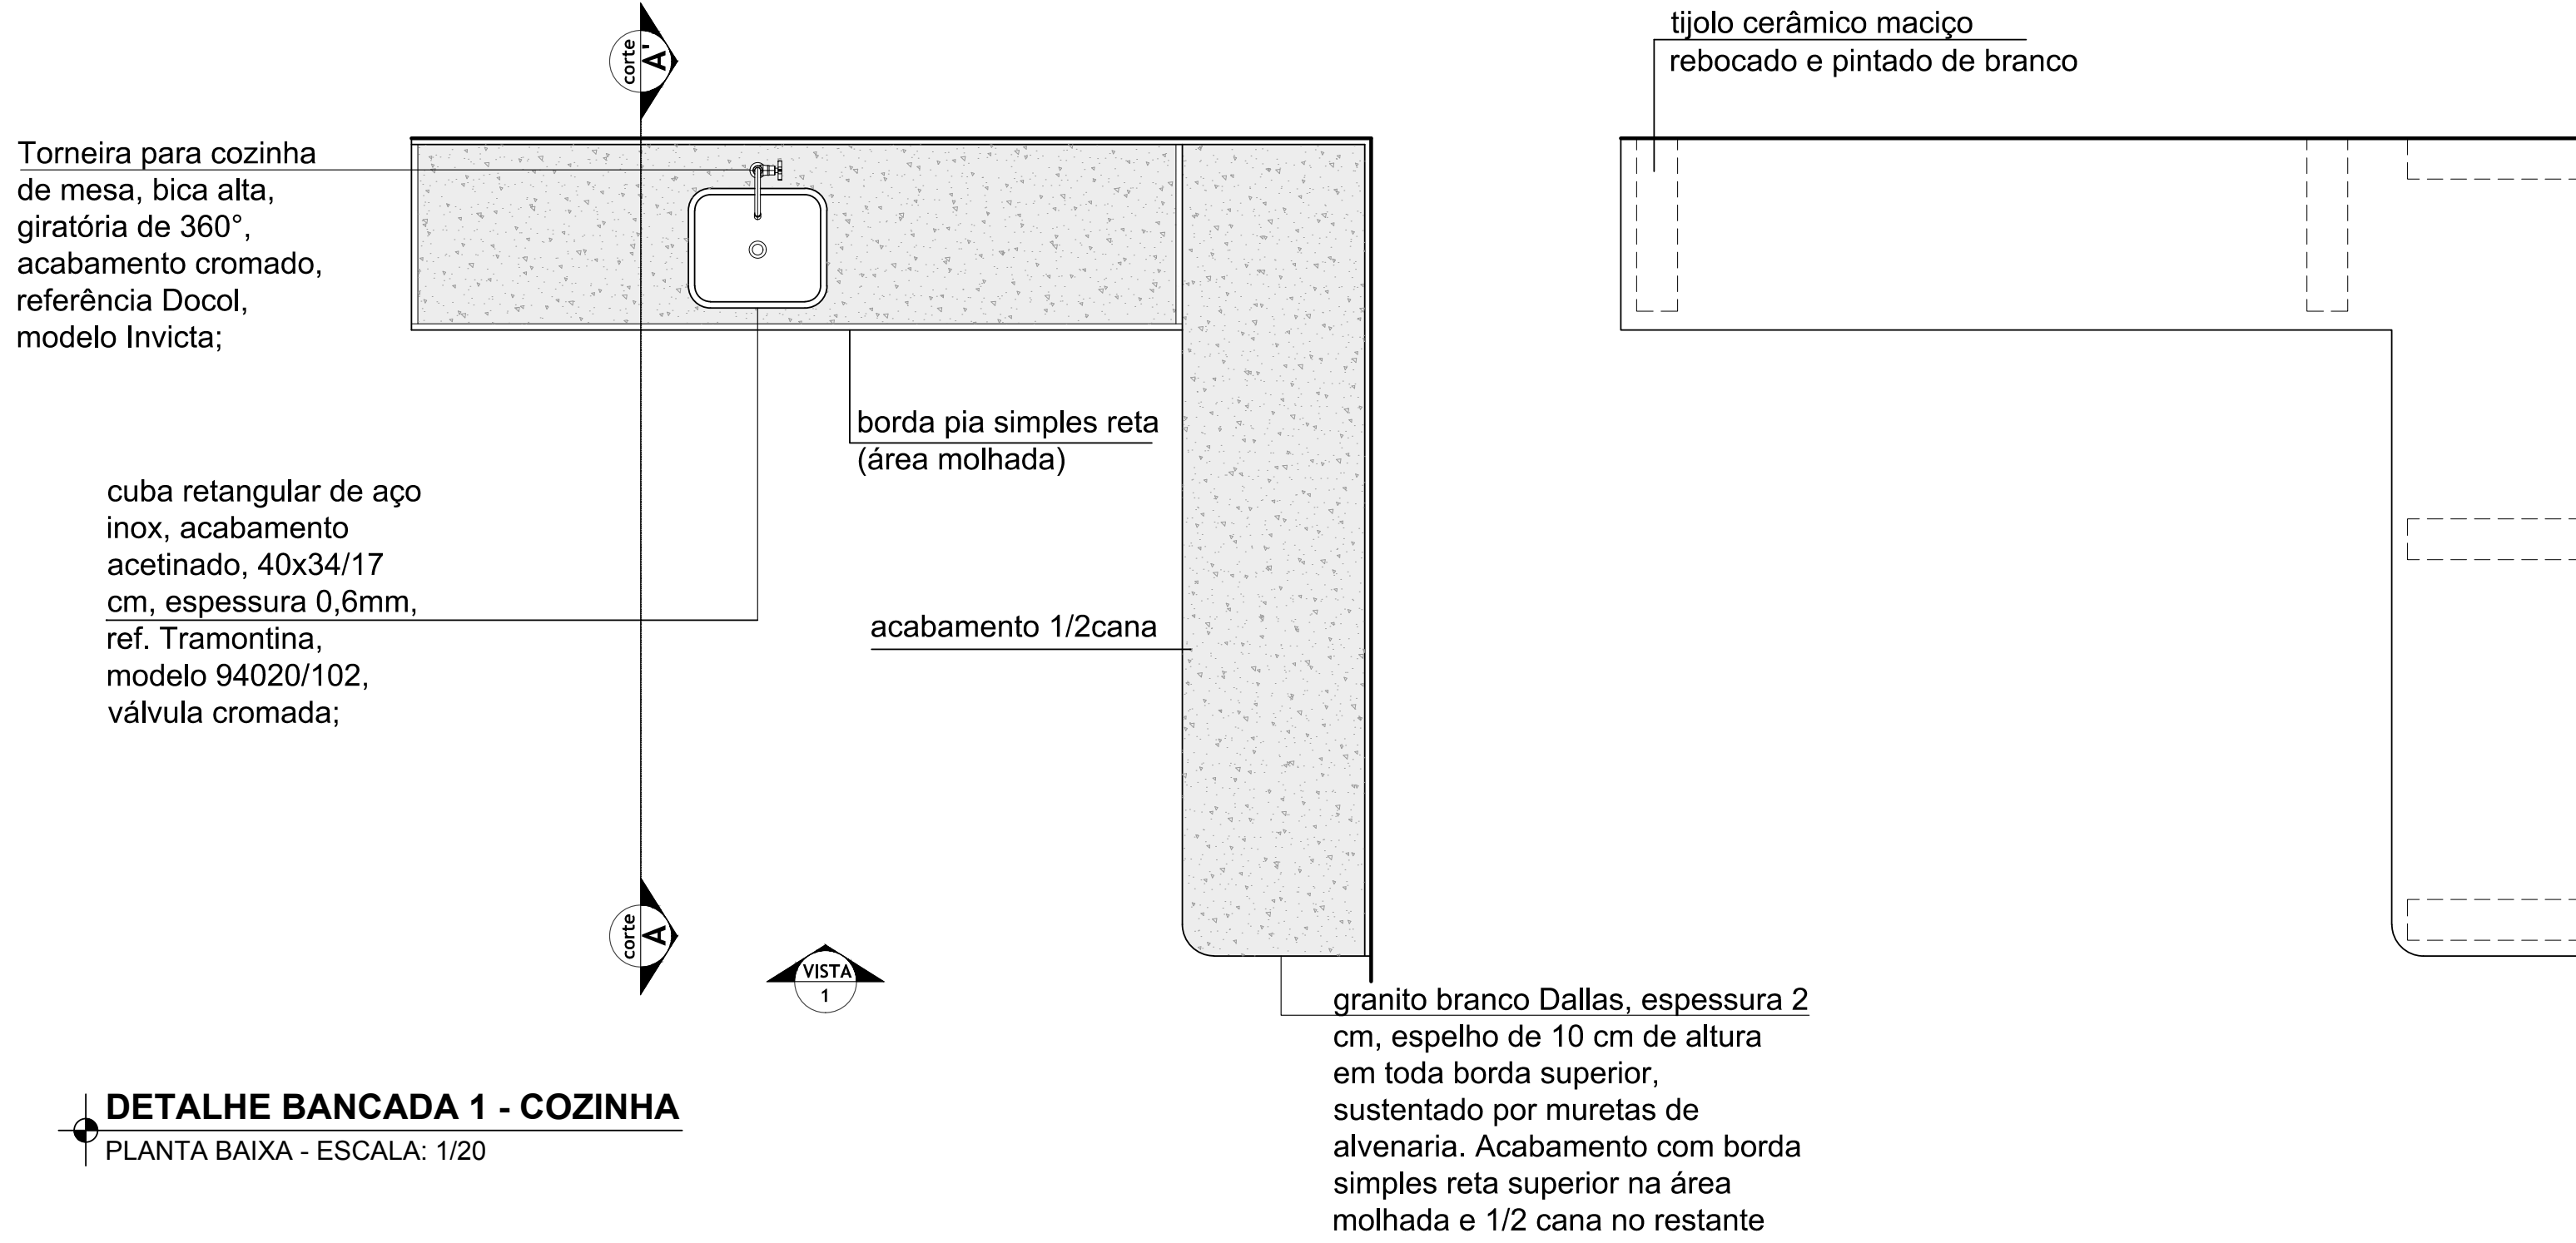


PERSPECTIVAS BANCADA 1 - COZINHA
SEM ESCALA




DETALHE BANCADA 2 - SALA LAVAGEM
PLANTA BAIXA - ESCALA: 1/20

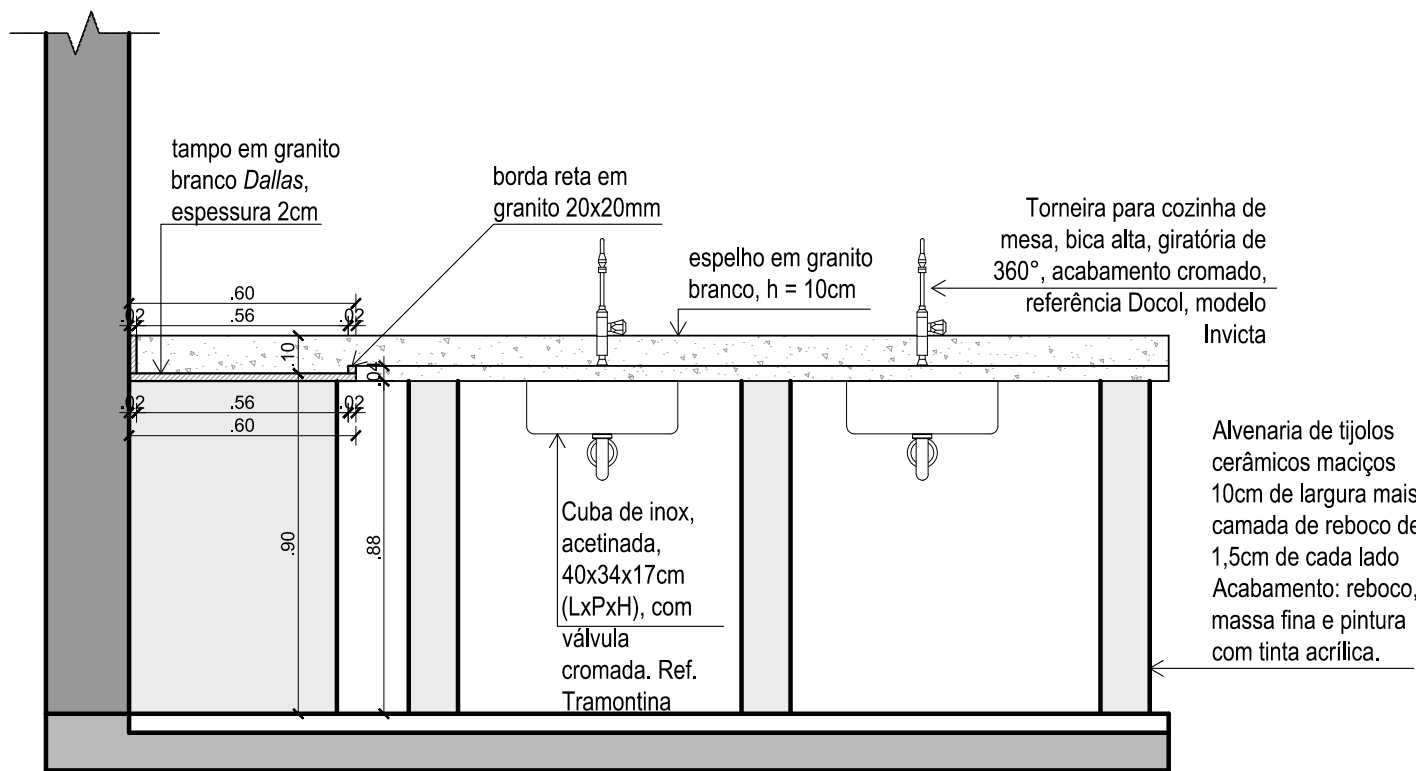

DETALHE BANCADA 2 - SALA LAVAGEM
CORTE AA' - ESCALA: 1/20

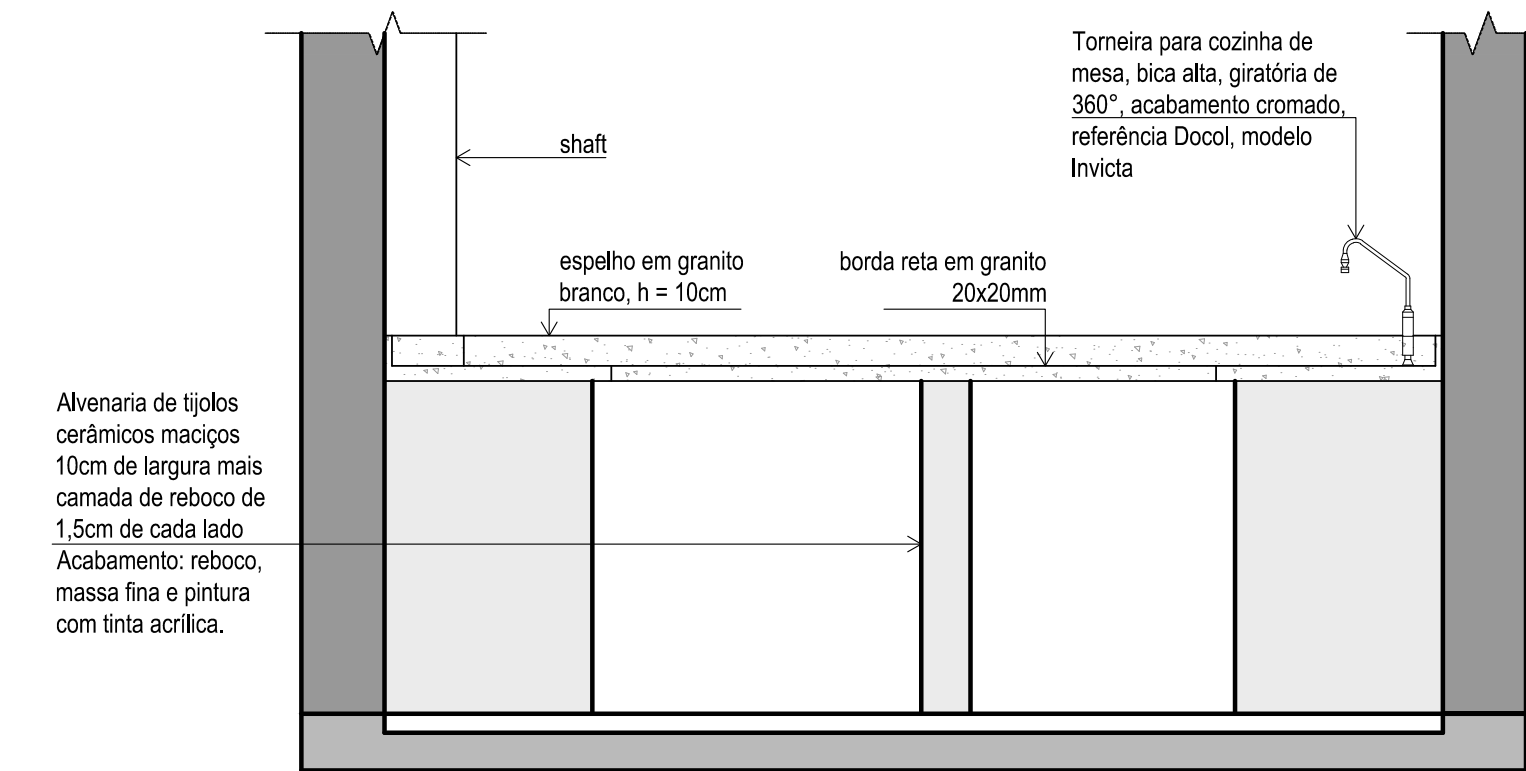


DETALHE BANCADA 2 - SALA LAVAGEM
VISTA 1 - ESCALA: 1/20

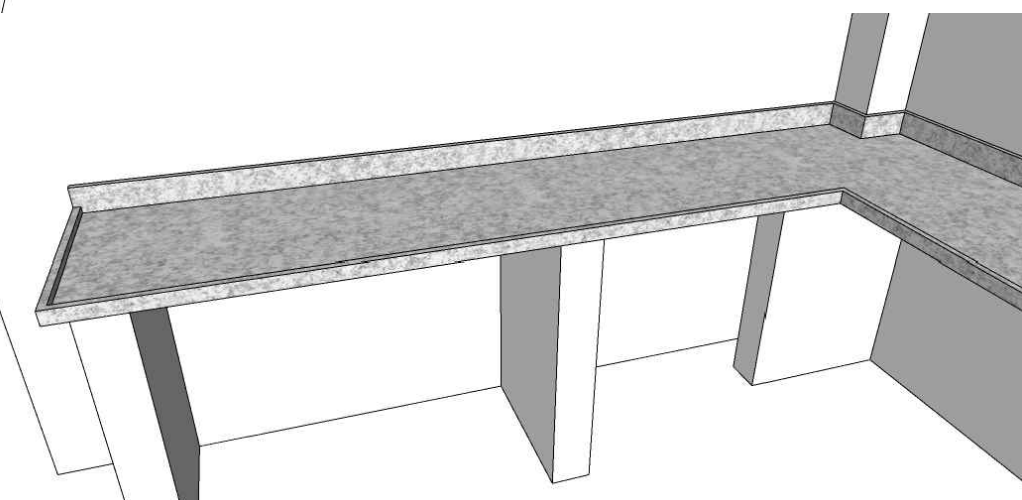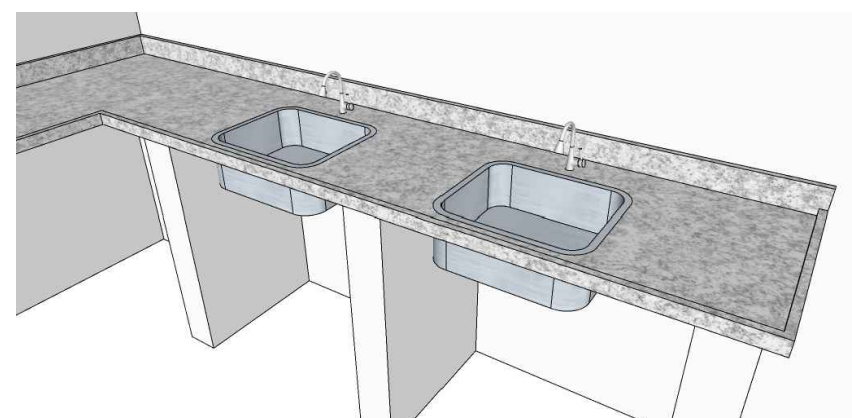
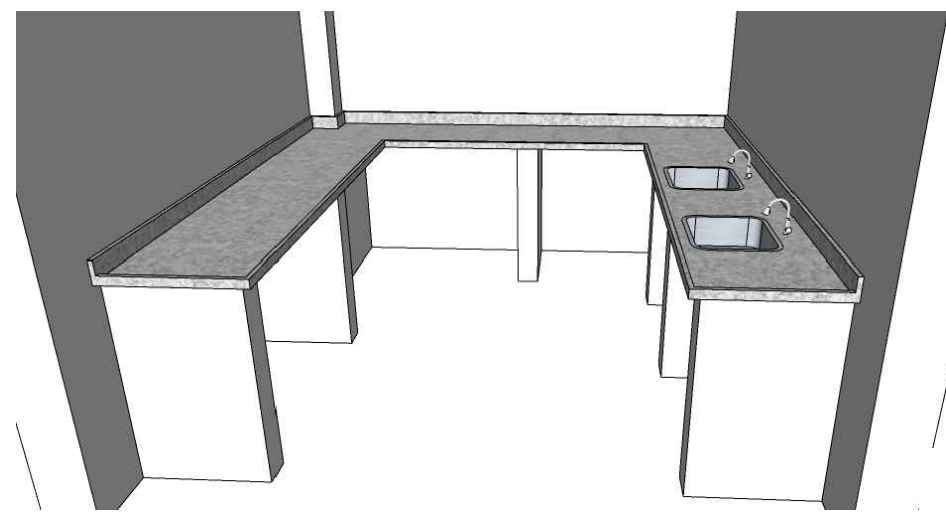


PERSPECTIVAS BANCADA 2 - SALA LAVAGEM
SEM ESCALA


 INSTITUTO FEDERAL FARROUPILHA		PRÓ-REITORIA DE ADMINISTRAÇÃO COORDENAÇÃO DE ENGENHARIA E ARQUITETURA Alameda Santiago do Chile, 195 - Nossa Sra. das Dores - CEP 97050-685 - Santa Maria/RS. Telefone: (55) 3218-9819	
OBRA: CENTRO DE CONVIVÊNCIA			
LOCAL: IF FARROUPILHA - CAMPUS SANTO ÂNGELO			
PROJETO: DETALHAMENTOS		ÁREA: 535,20 m²	
CONTEÚDO: BANCADAS EM GRANITO		ESCALA: 1/20	
PROPRIETÁRIO: INSTITUTO FEDERAL FARROUPILHA		DATA: Setembro/2019	
RESPONSÁVEL: ARQ. E URB. GICELI TABARELLI		DESENHO: Alan	
		PRANCHA: ARQ 21/27	

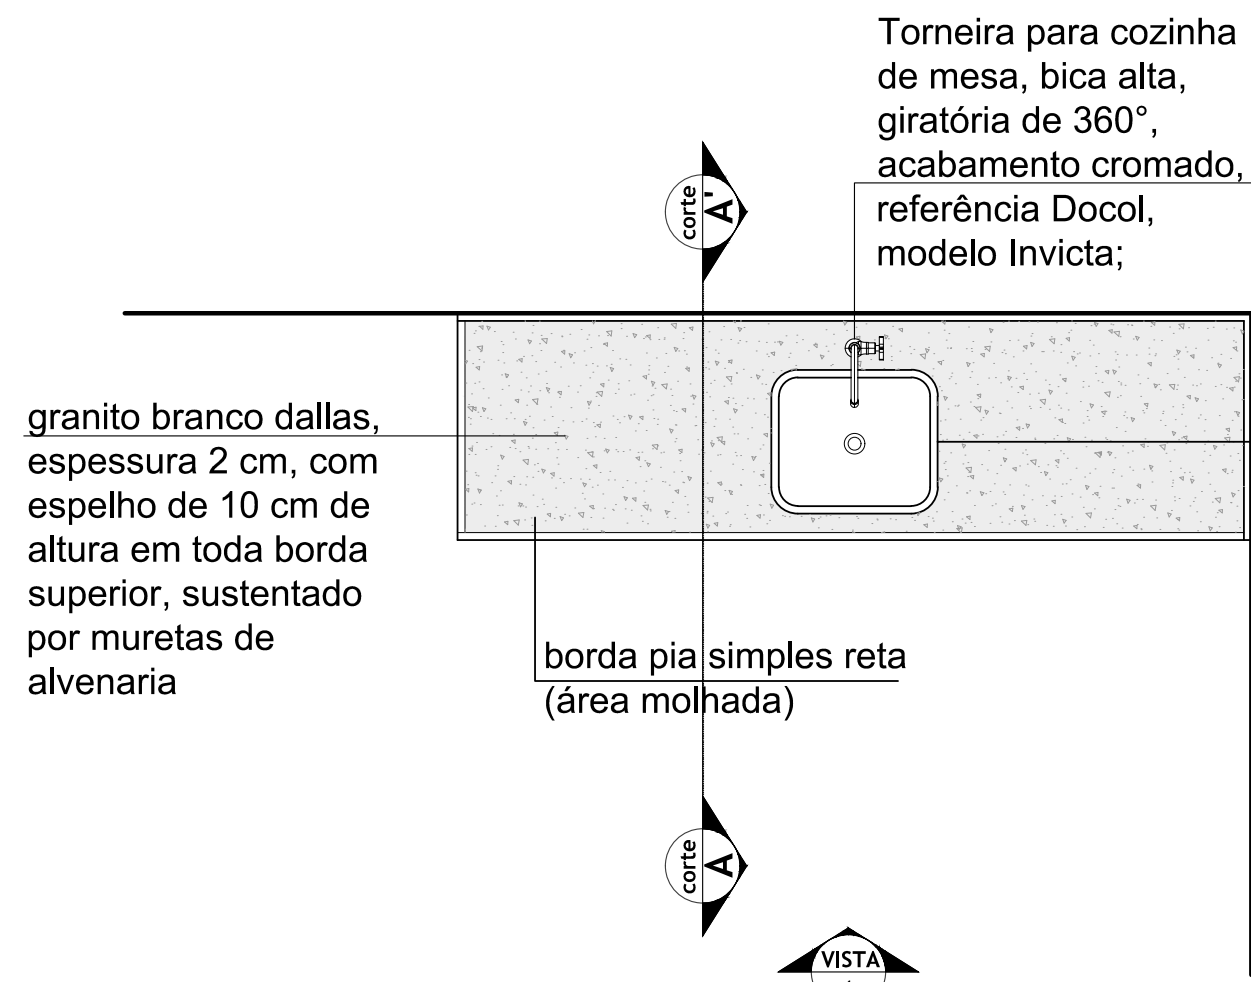



cuba retangular de aço inox, acabamento acetinado, 40x34/17 cm, espessura 0,6mm, ref. Tramontina, modelo 94020/102, válvula cromada;

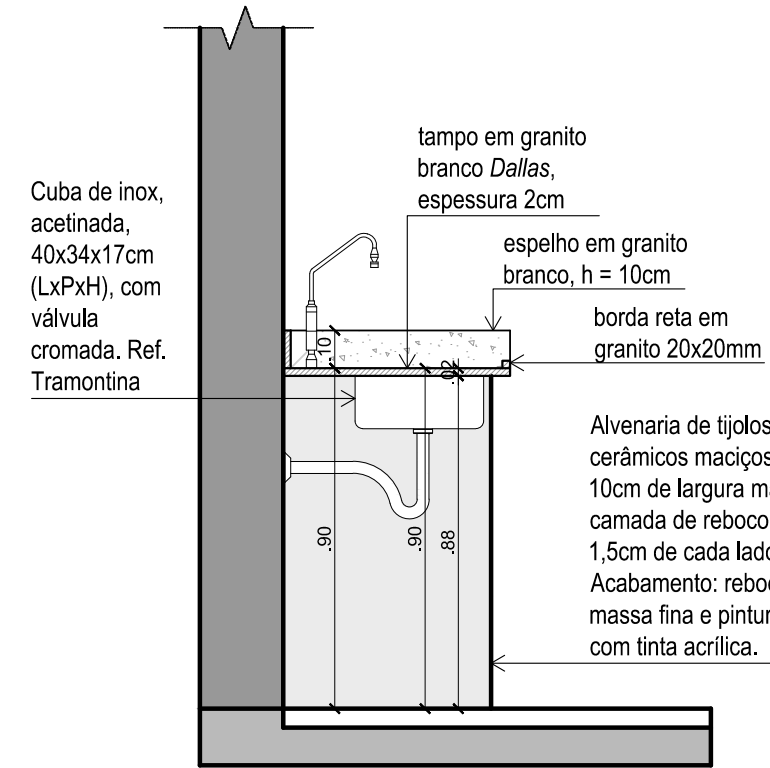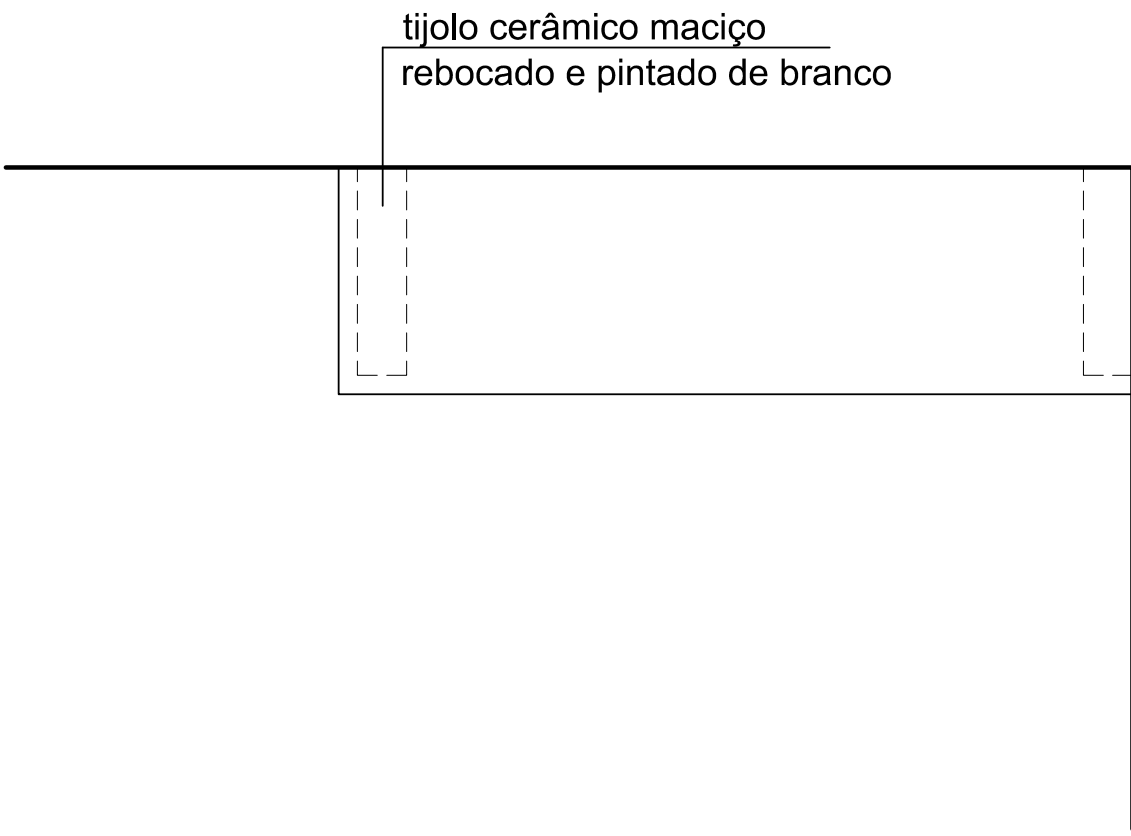



DETALHE BANCADA 3 - LOUÇAS/BUFFET
CORTE AA' - ESCALA: 1/20

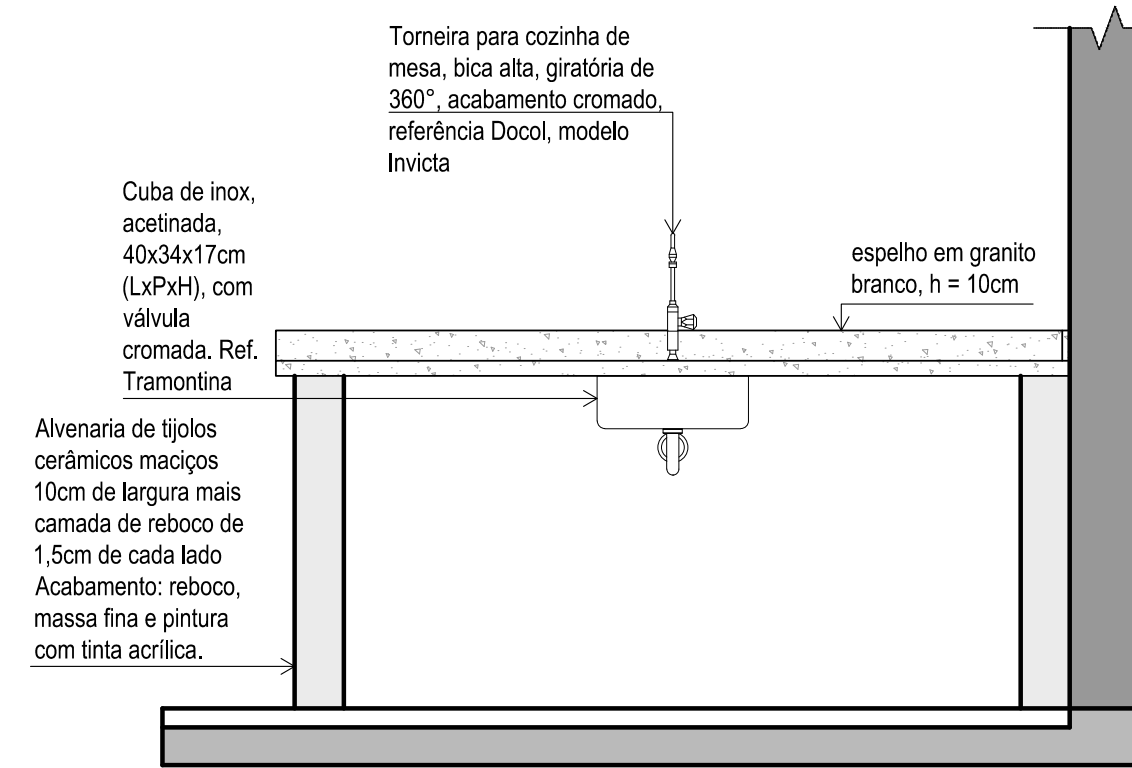


DETALHE BANCADA 3 - LOUÇAS/BUFFET
VISTA 1 - ESCALA: 1/20

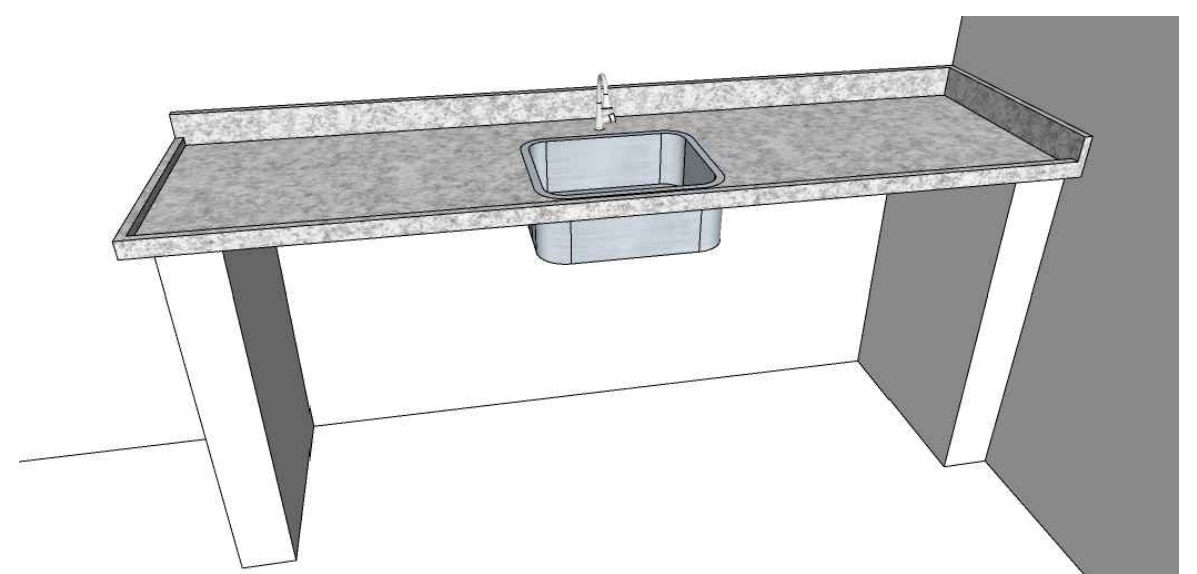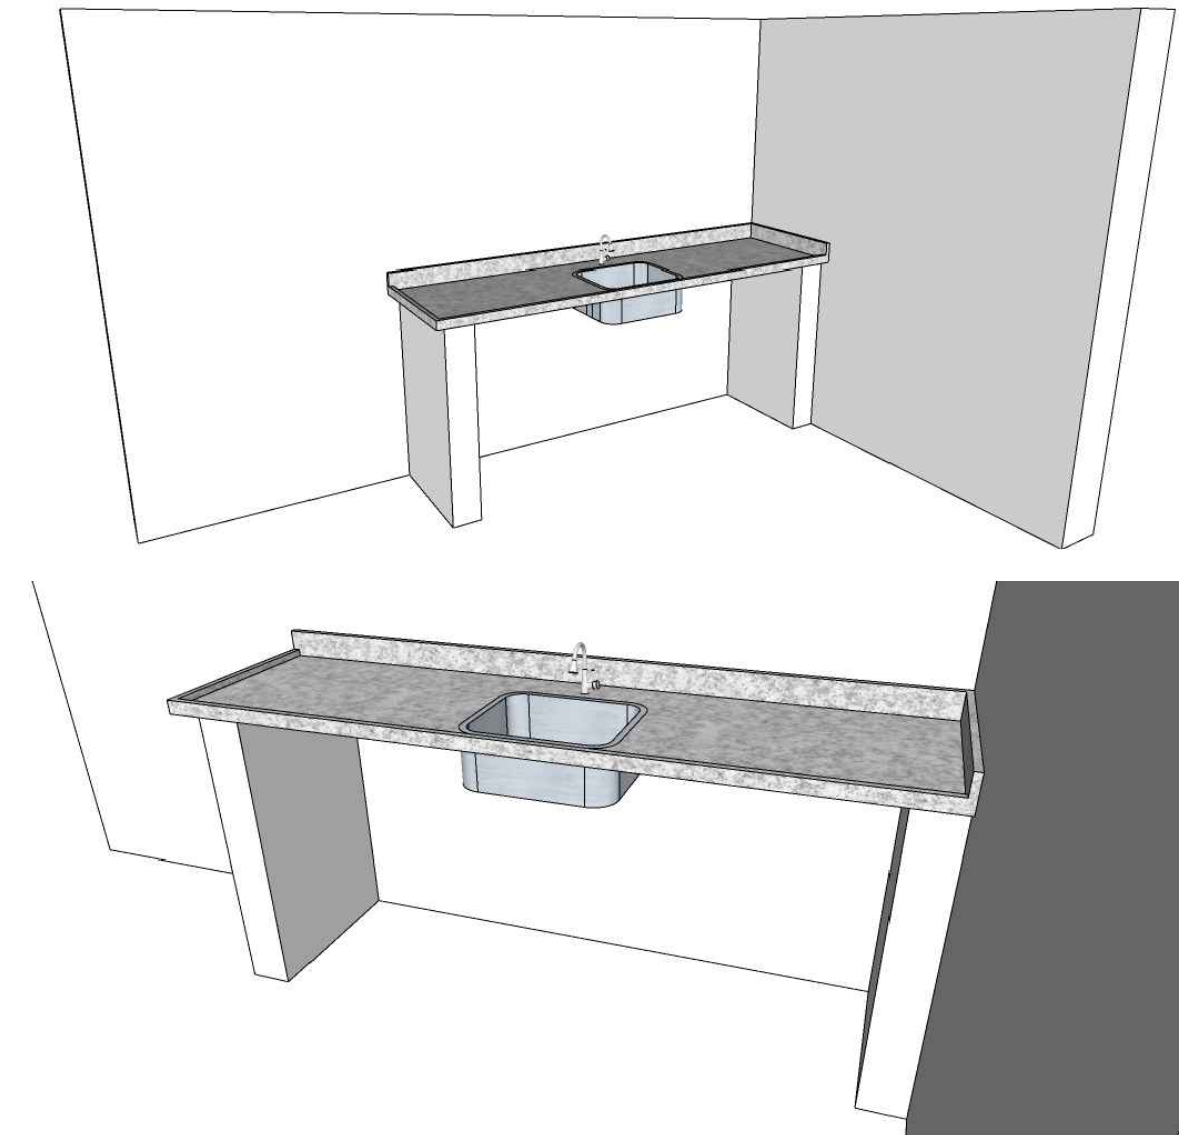


PERSPECTIVAS BANCADA 3 - LOUÇAS/BUFFET
SEM ESCALA

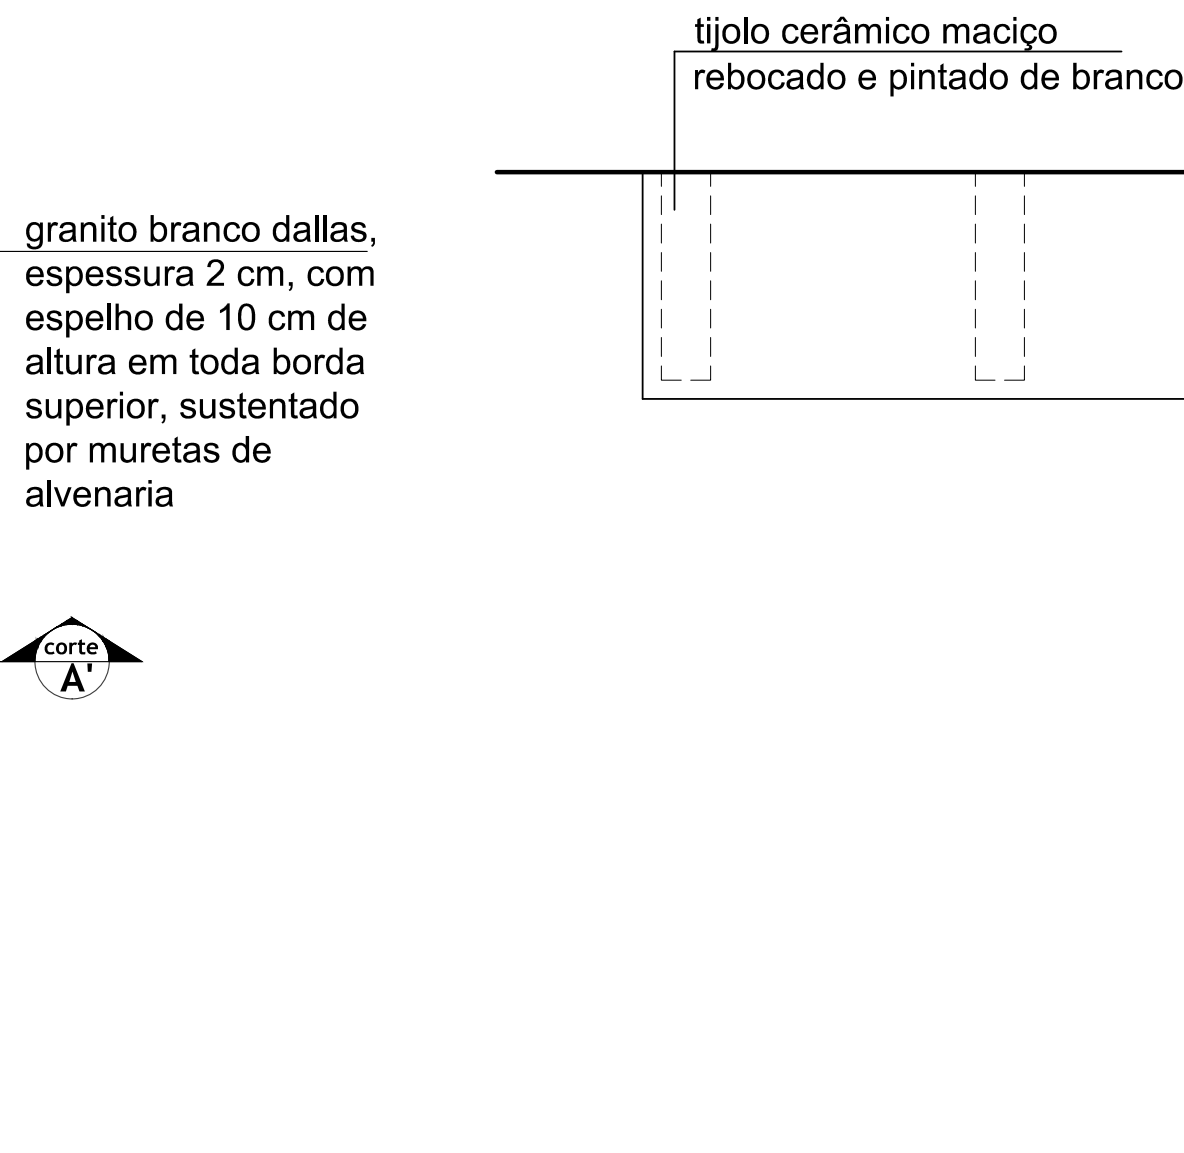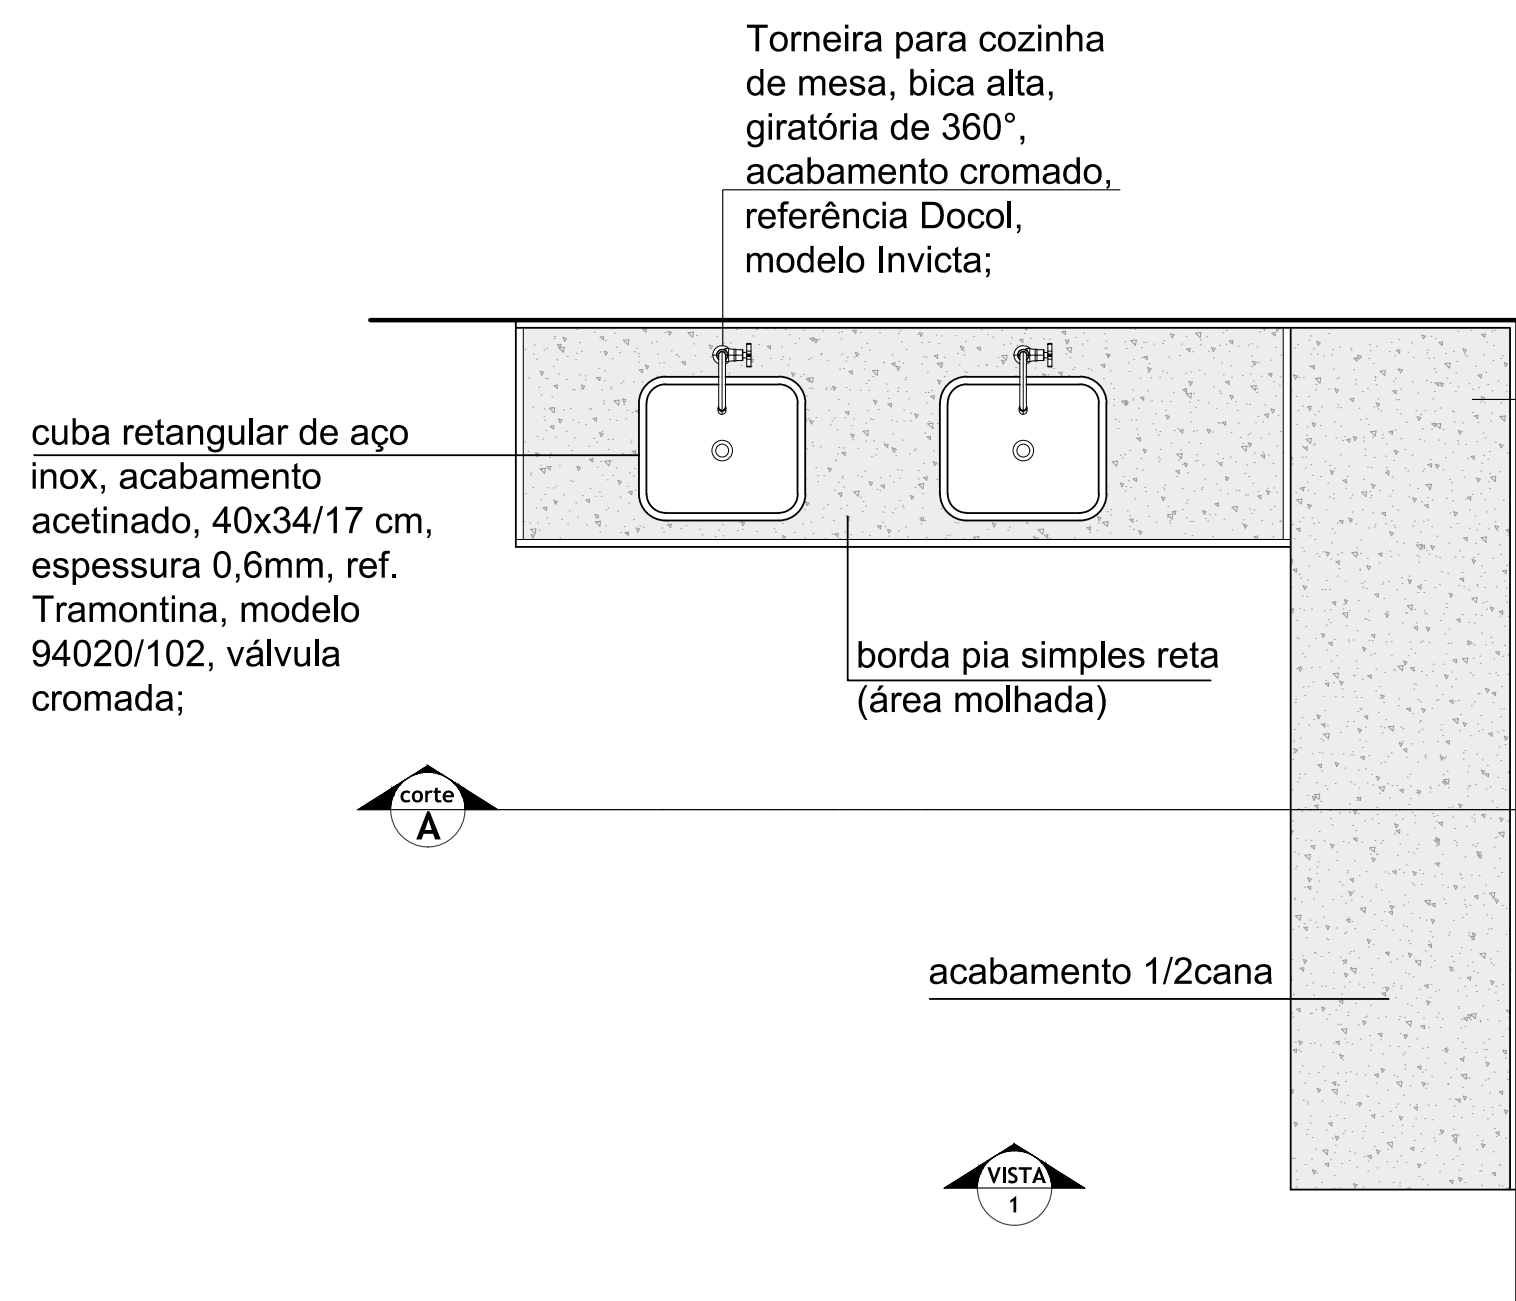



DETALHE BANCADA 4 - COZINHA DA CANTINA
PLANTA BAIXA - ESCALA: 1/20

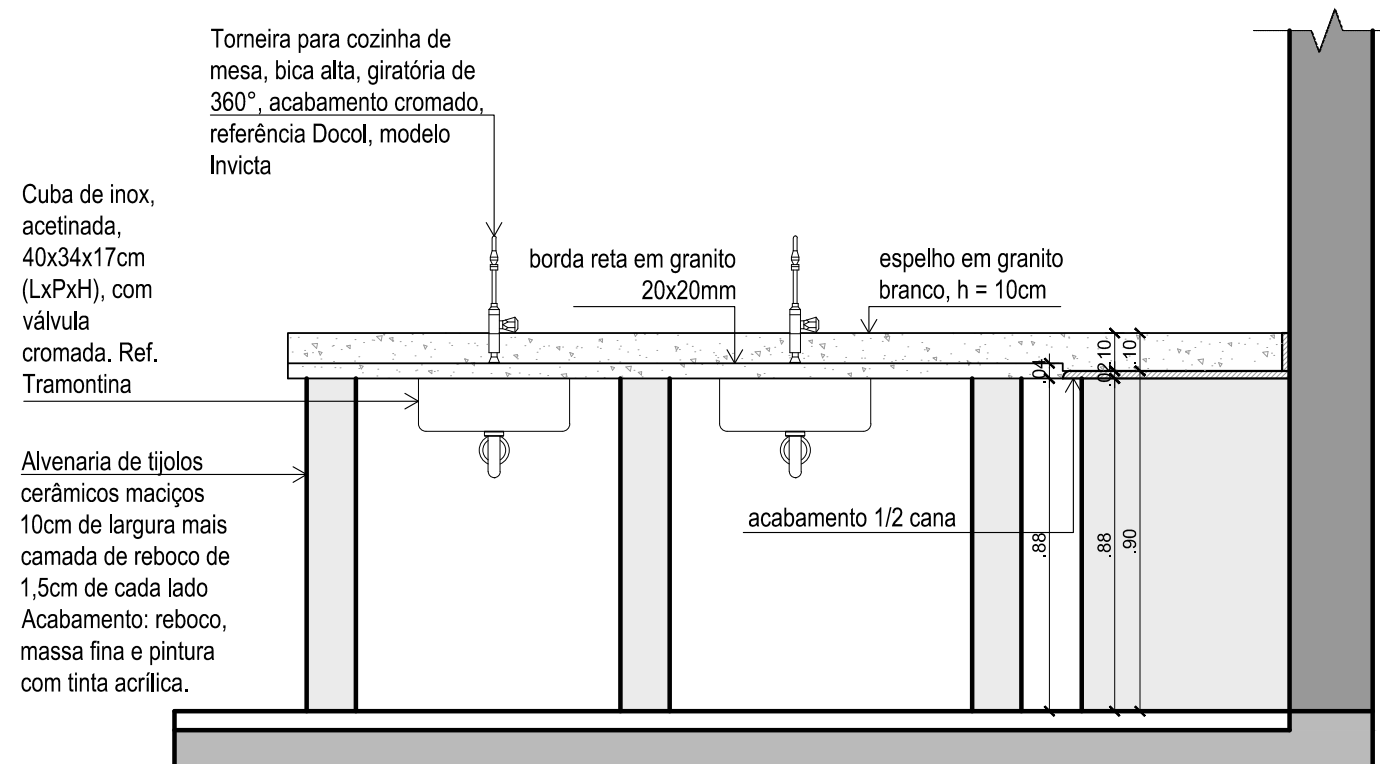

DETALHE BANCADA 4 - COZINHA DA CANTINA
CORTE AA' - ESCALA: 1/20

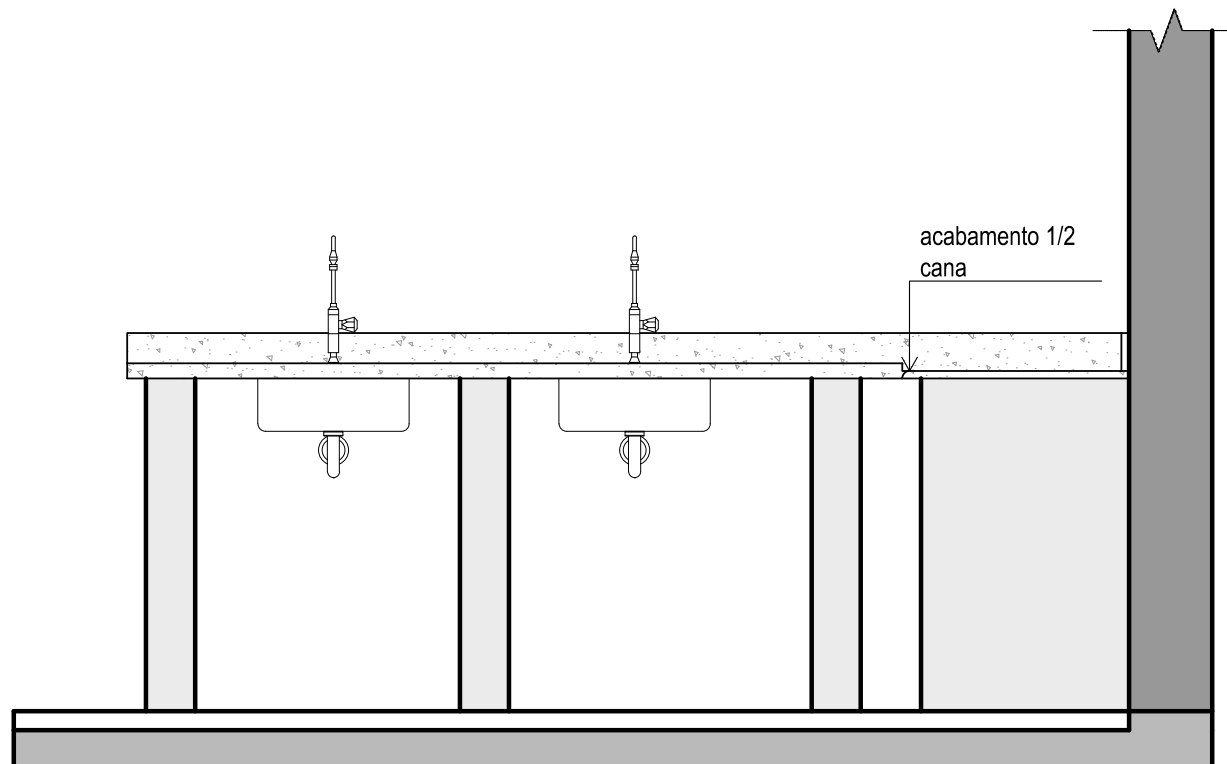


DETALHE BANCADA 4 - COZINHA DA CANTINA
VISTA 1 - ESCALA: 1/20




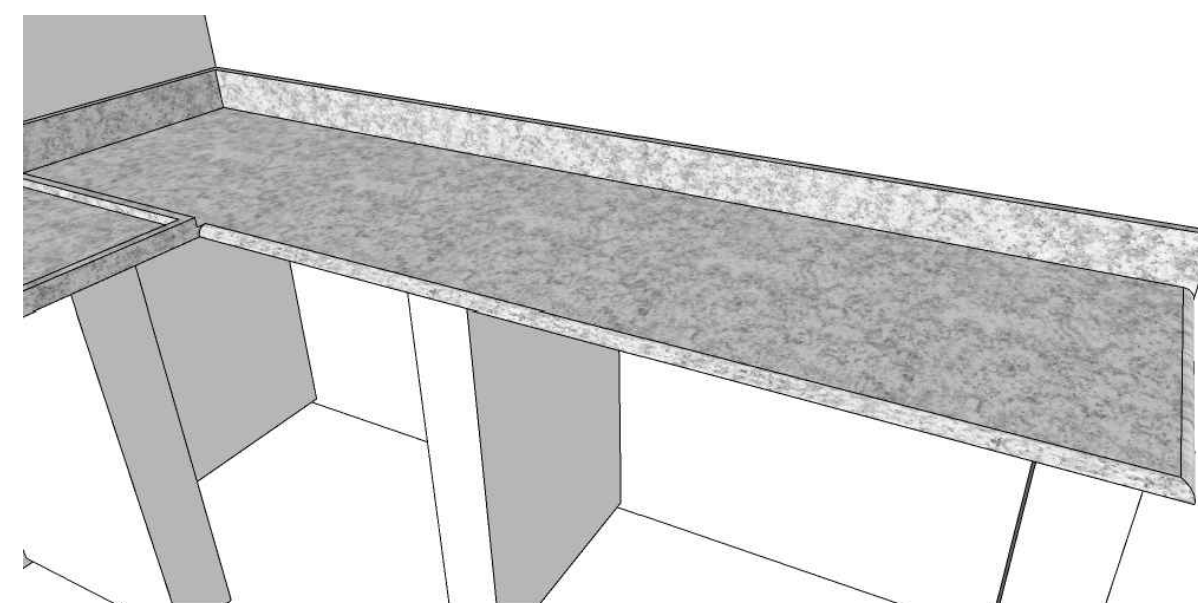
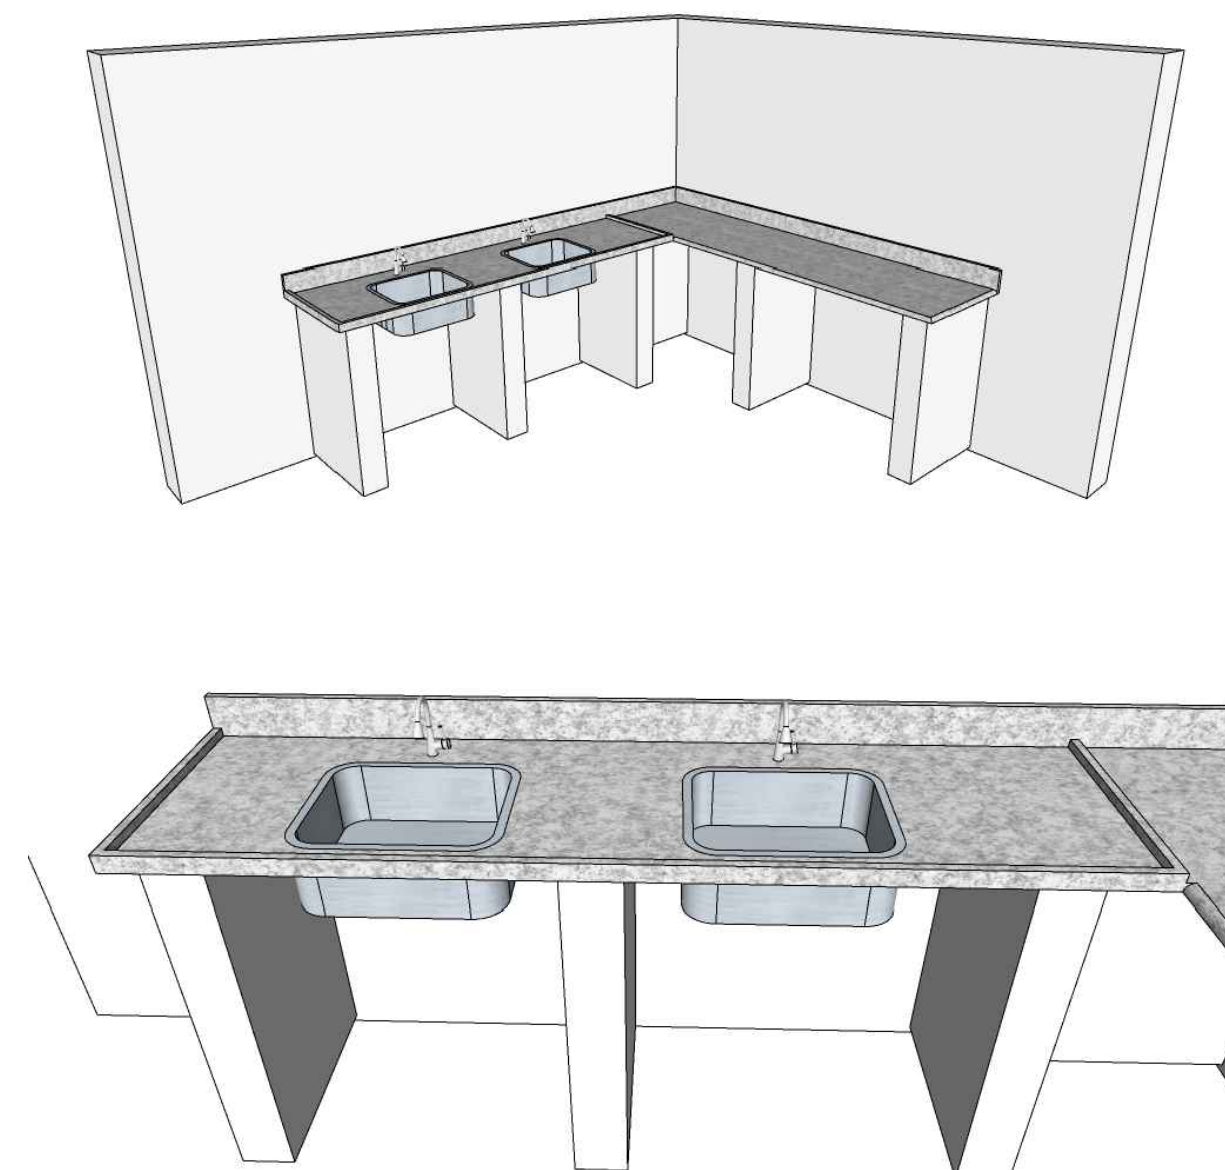


PERSPECTIVAS BANCADA 4 - COZINHA DA CANTINA
SEM ESCALA





 INSTITUTO FEDERAL FARROUPILHA	PRÓ-REITORIA DE ADMINISTRAÇÃO COORDENAÇÃO DE ENGENHARIA E ARQUITETURA Alameda Santiago do Chile, 195 - Nossa Sra. das Dores - CEP 97050-485 - Santa Maria/RS. Telefone: (55) 3218-9019	
	OBRA: CENTRO DE CONVIVÊNCIA	
LOCAL: IF FARROUPILHA - CAMPUS SANTO ÂNGELO		
PROJETO:	DETALHAMENTOS	ÁREA: 535,20 m²
CONTEÚDO:	BANCADAS EM GRANITO	ESCALA: 1/20
PROPRIETÁRIO:	DATA: Setembro/2019	
_____ INSTITUTO FEDERAL FARROUPILHA		DESENHO: Alan
RESPONSÁVEL:	PRANCHA:	
_____ ARO. E URB. GICELI TABARELLI		ARQ 22/27

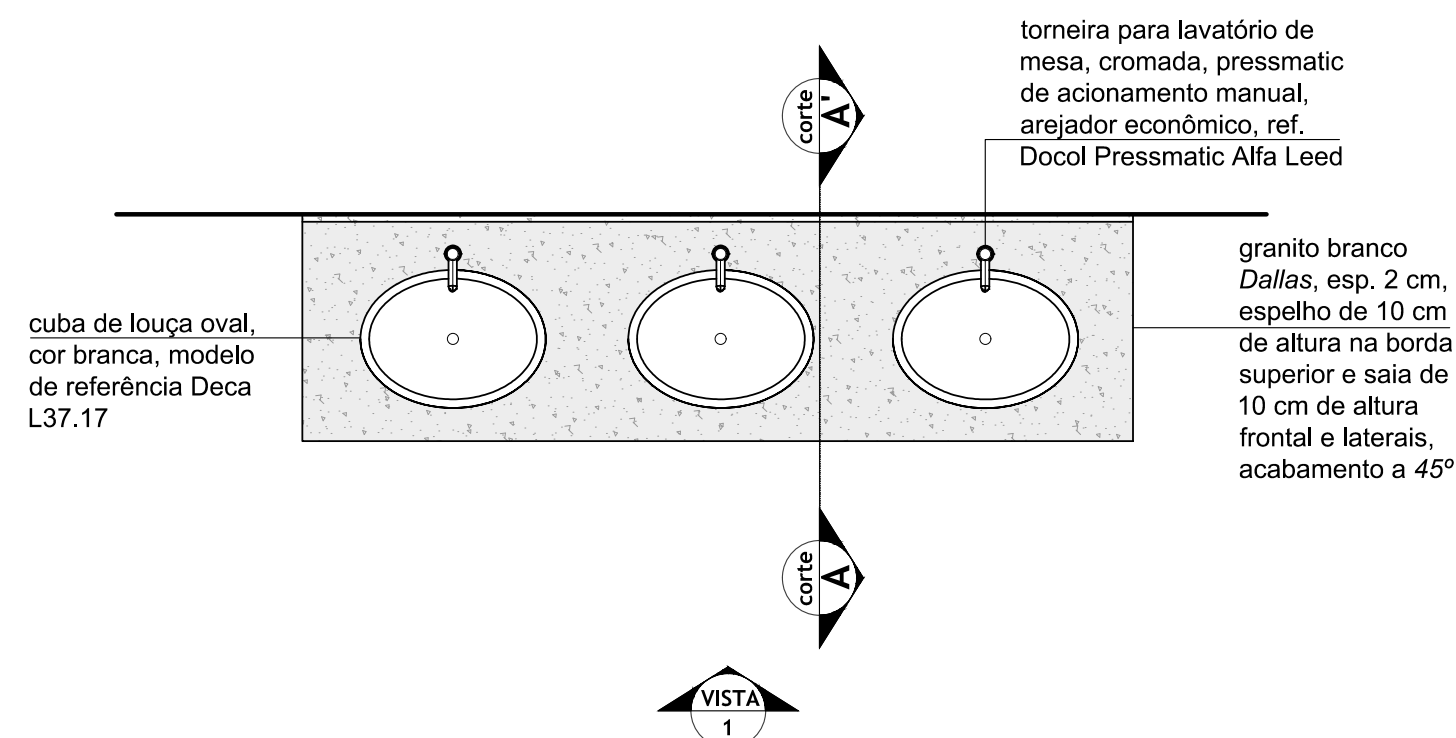






DETALHE BANCADA 5 - SALÃO REFEIÇÕES
PLANTA BAIXA - ESCALA: 1/20

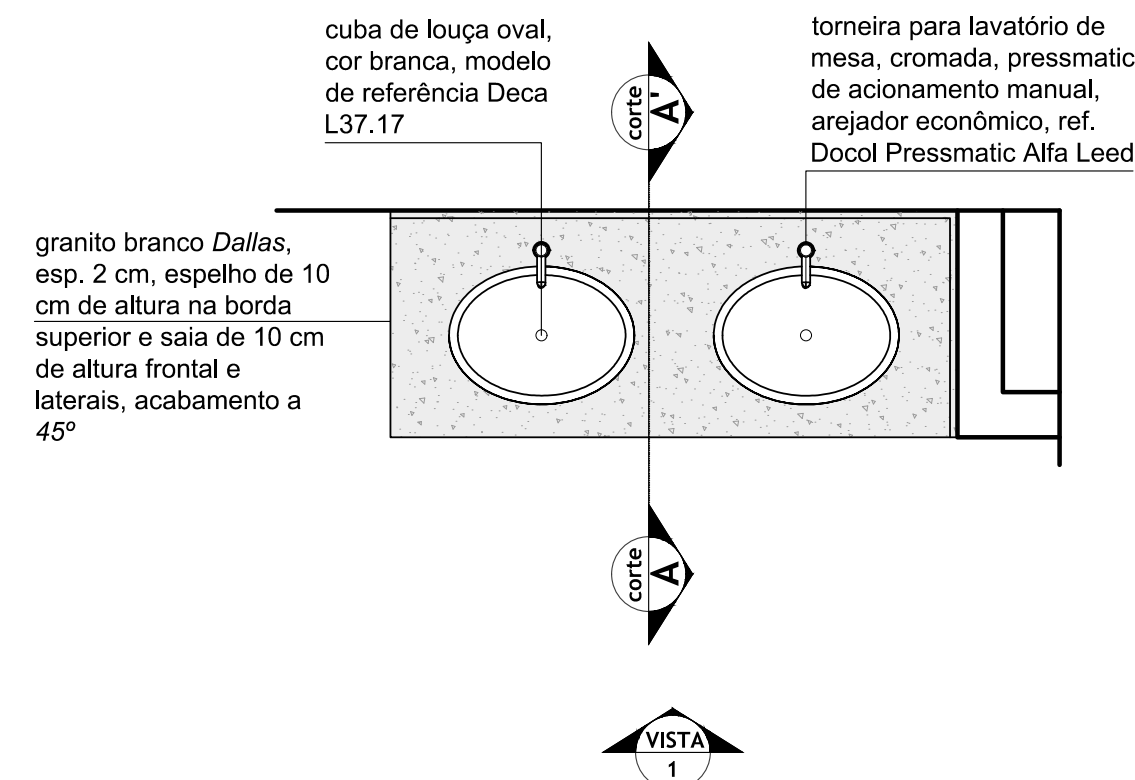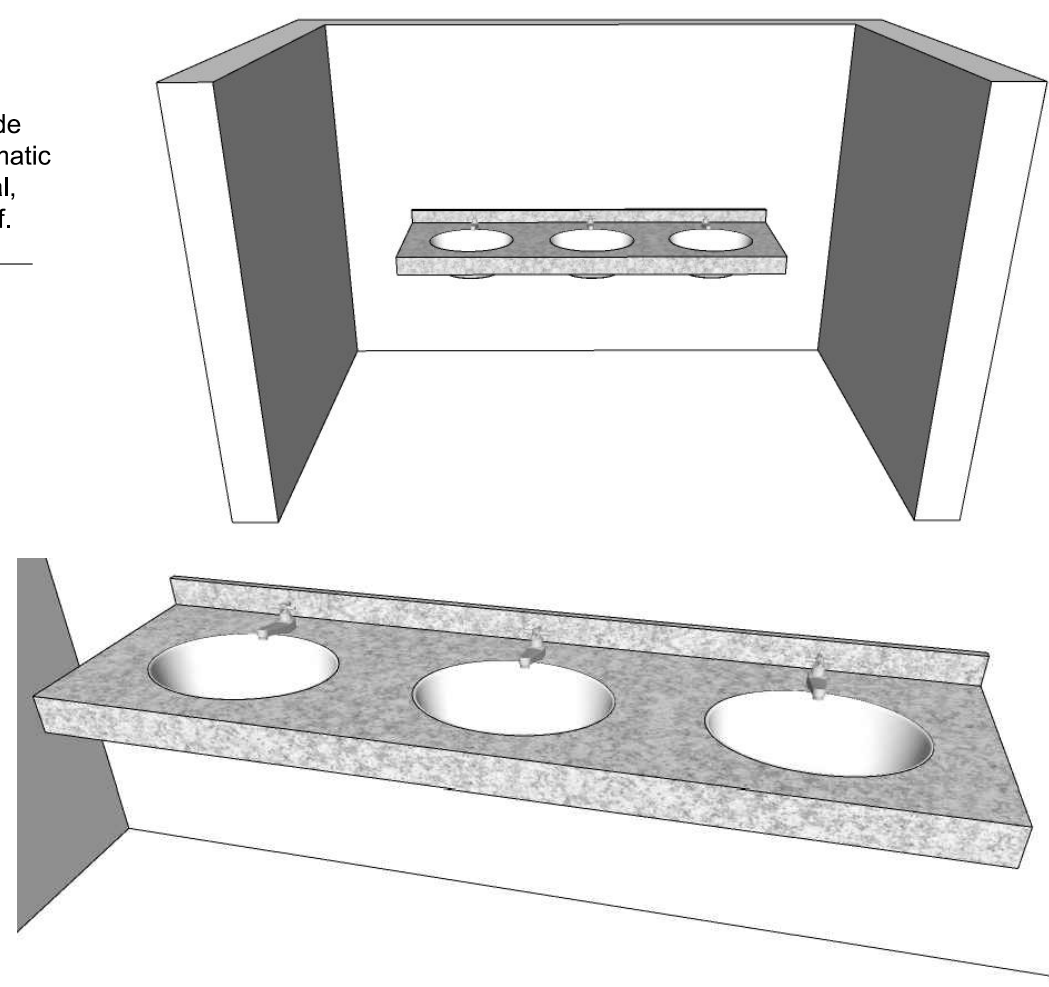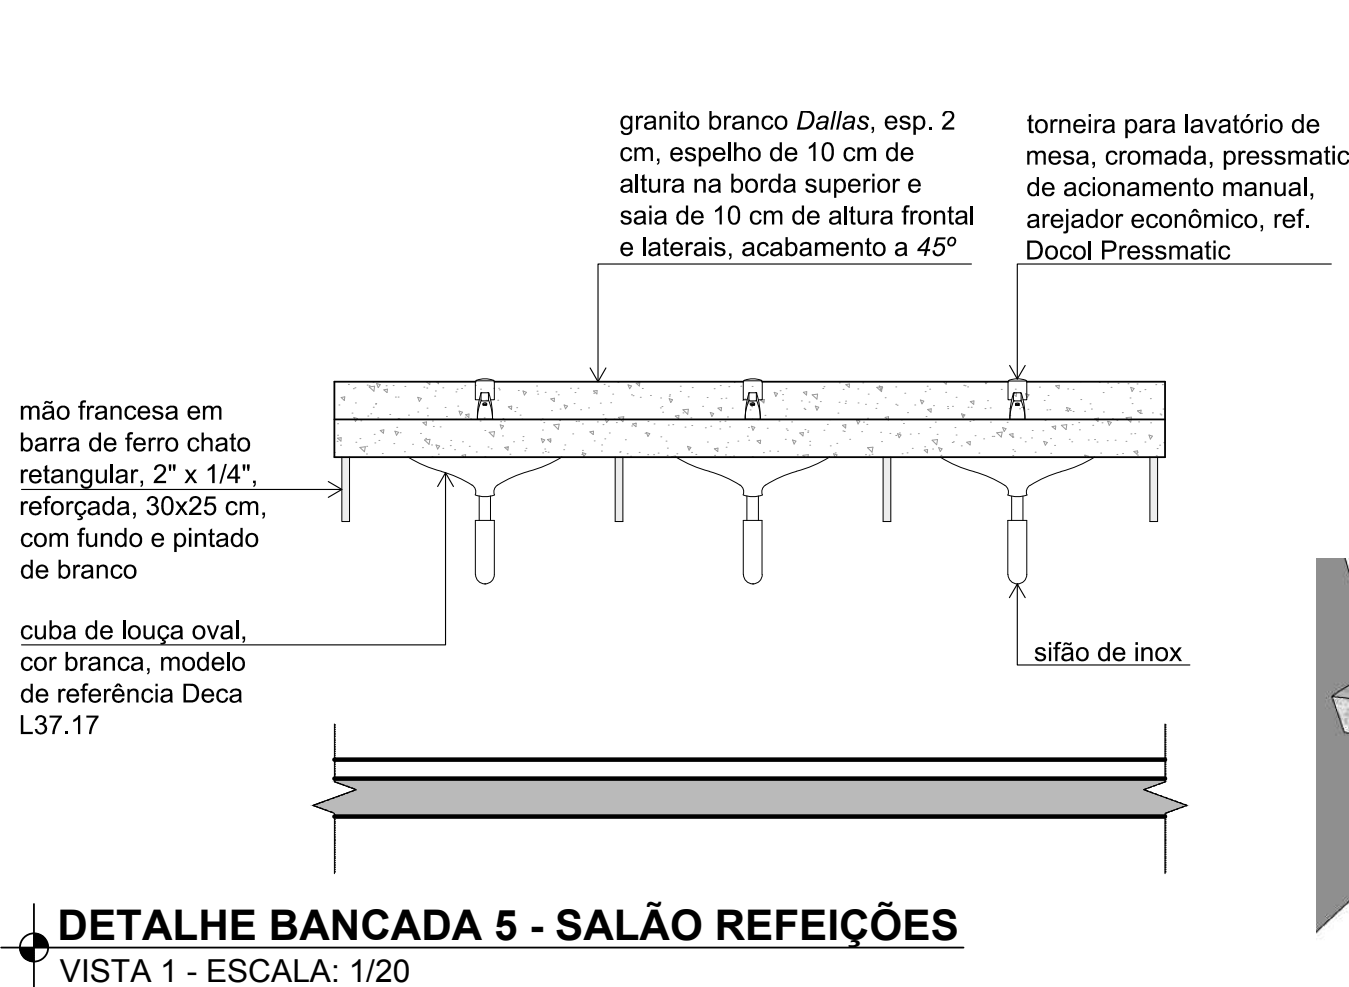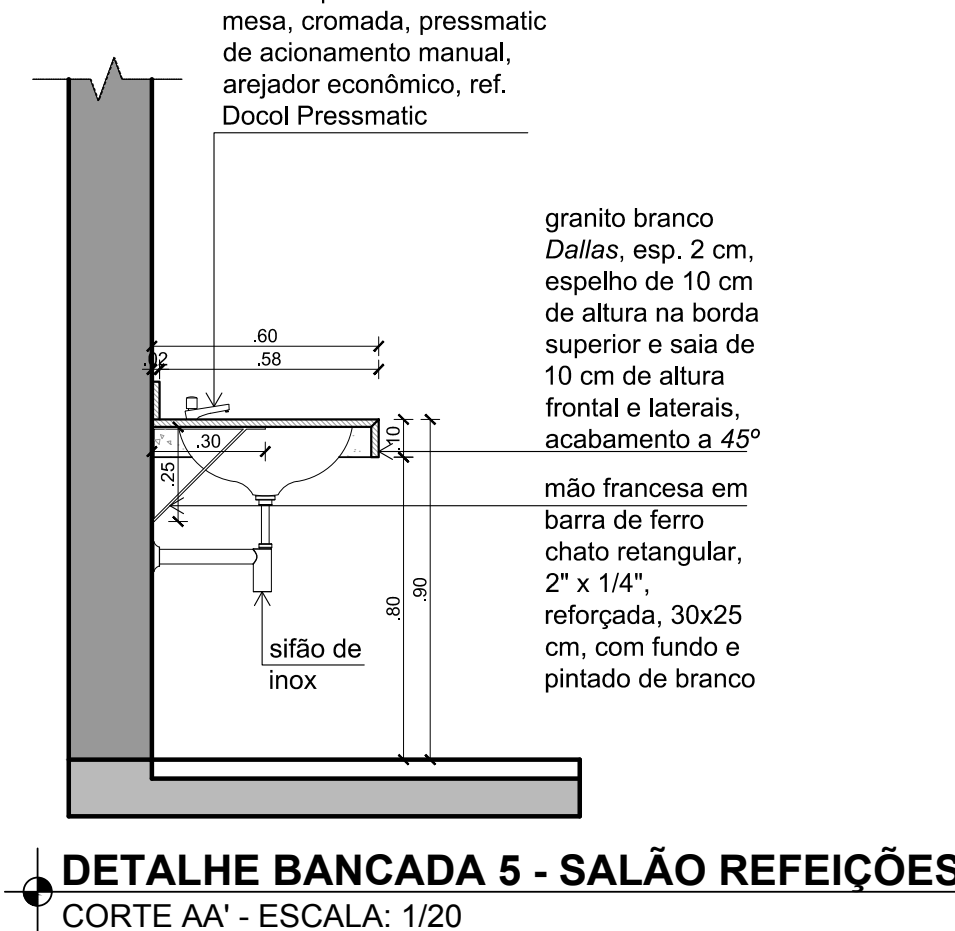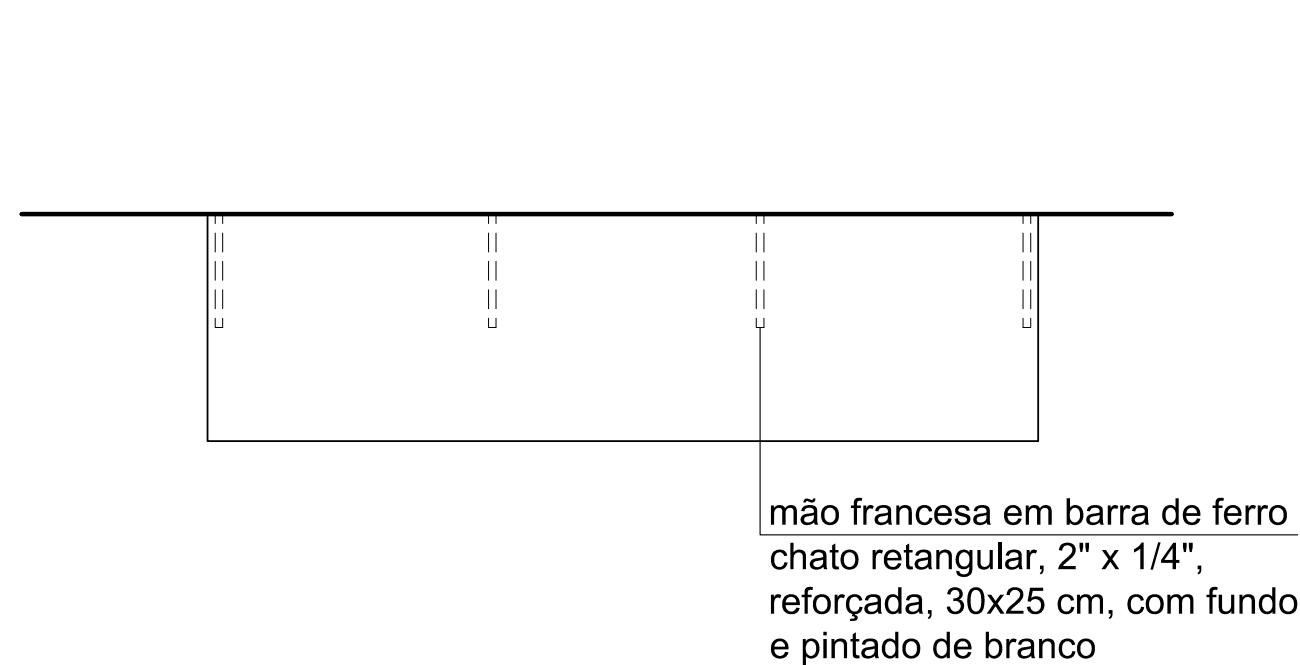


DETALHE BANCADA 6 - SANIT. FEMININO
PLANTA BAIXA - ESCALA: 1/20

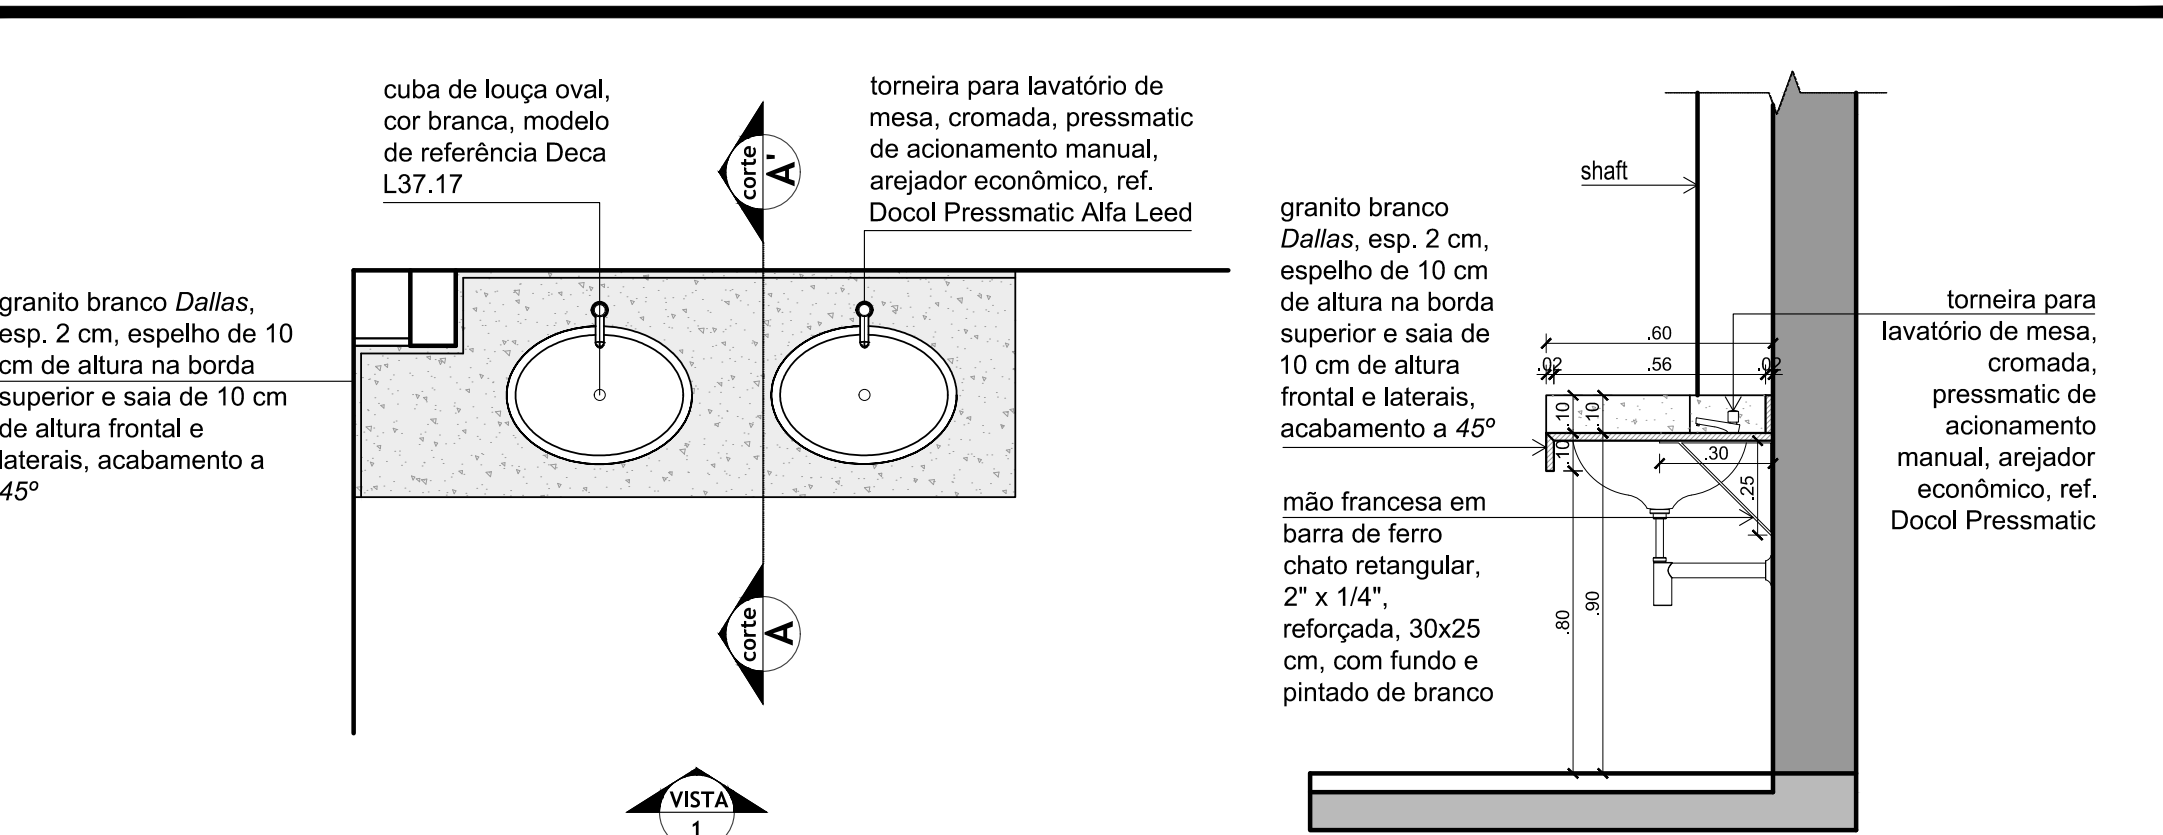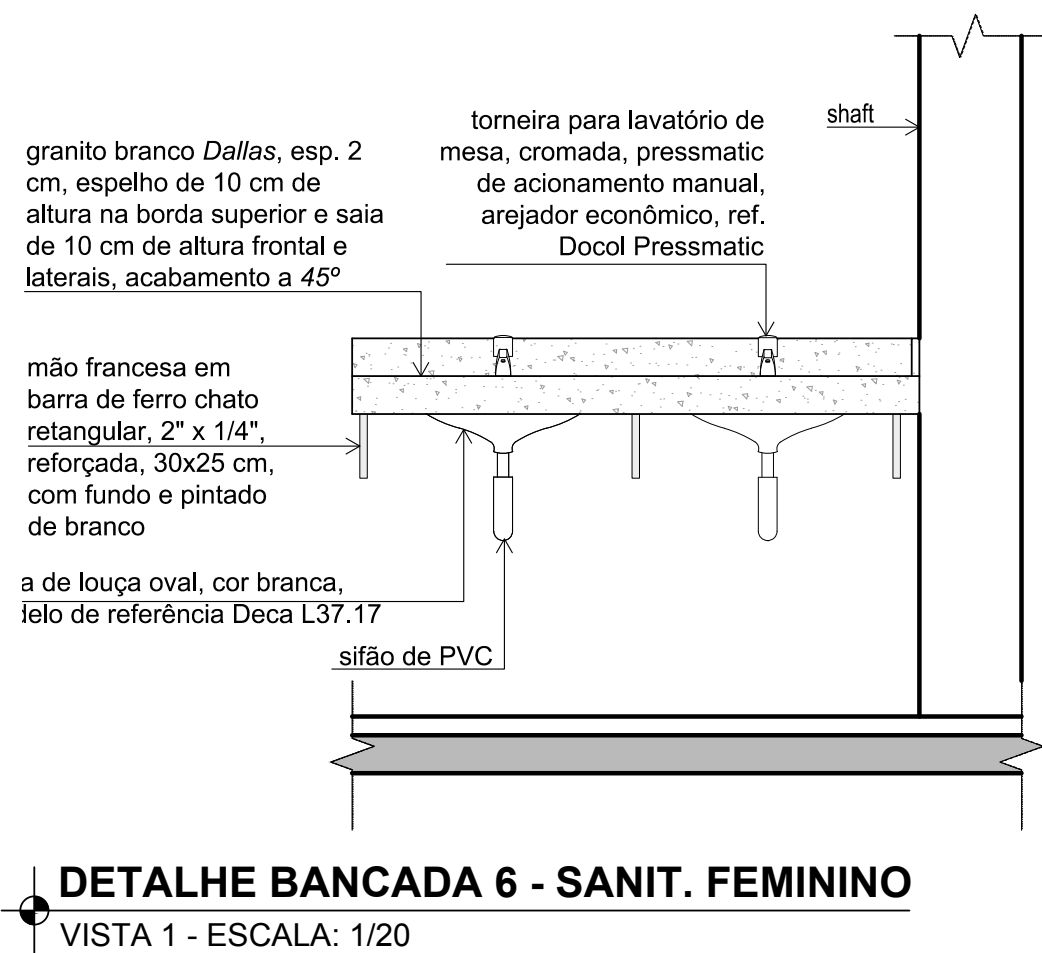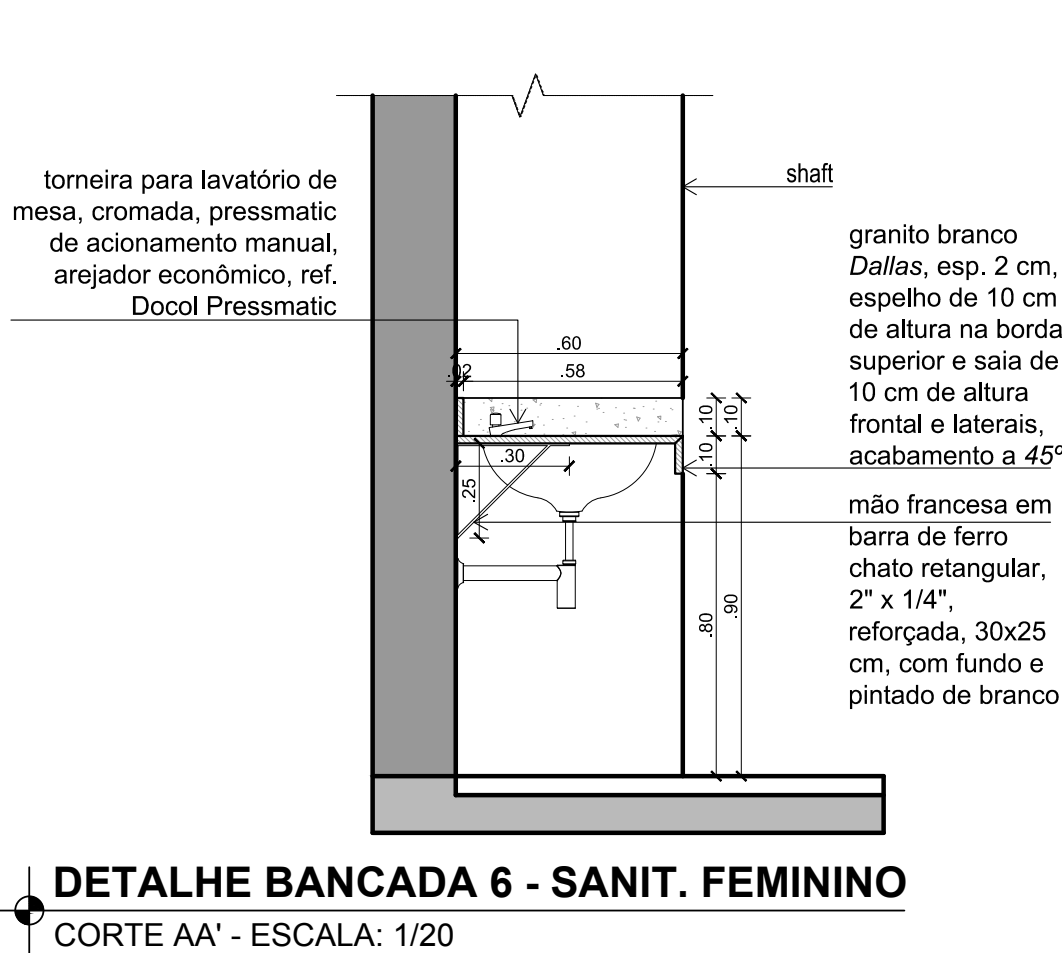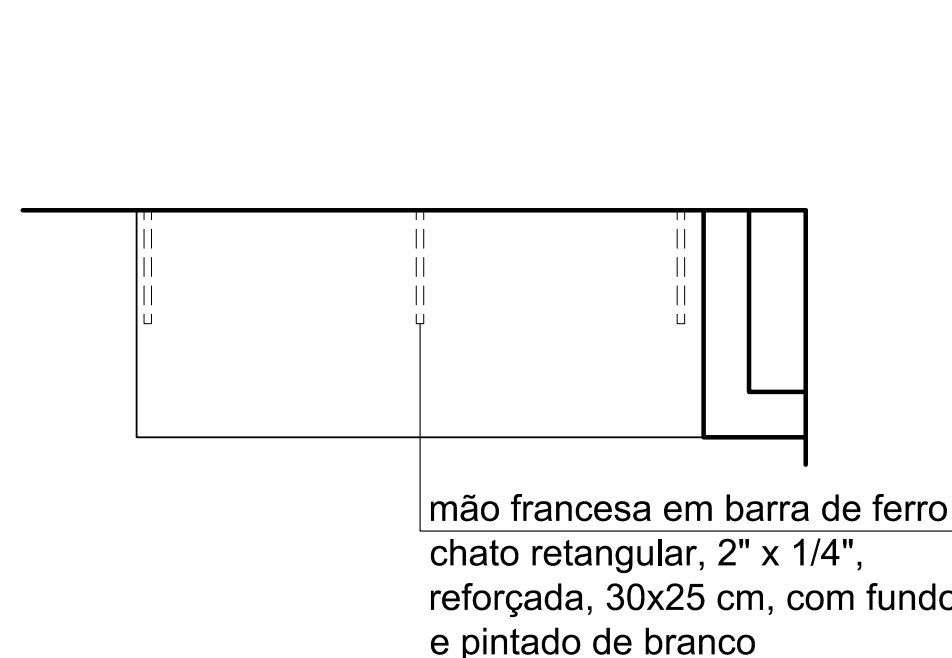


DETALHE BANCADA 7 - SANIT. MASCULINO
PLANTA BAIXA - ESCALA: 1/20

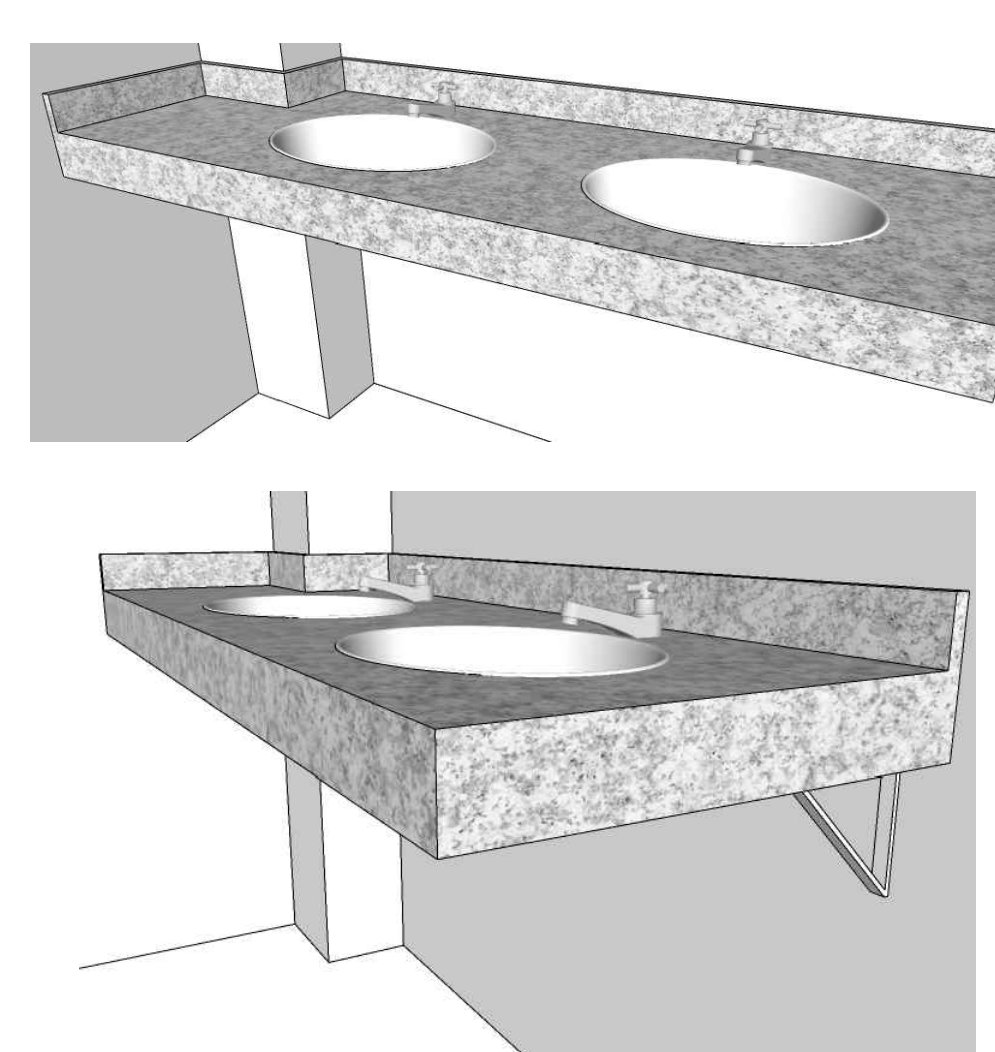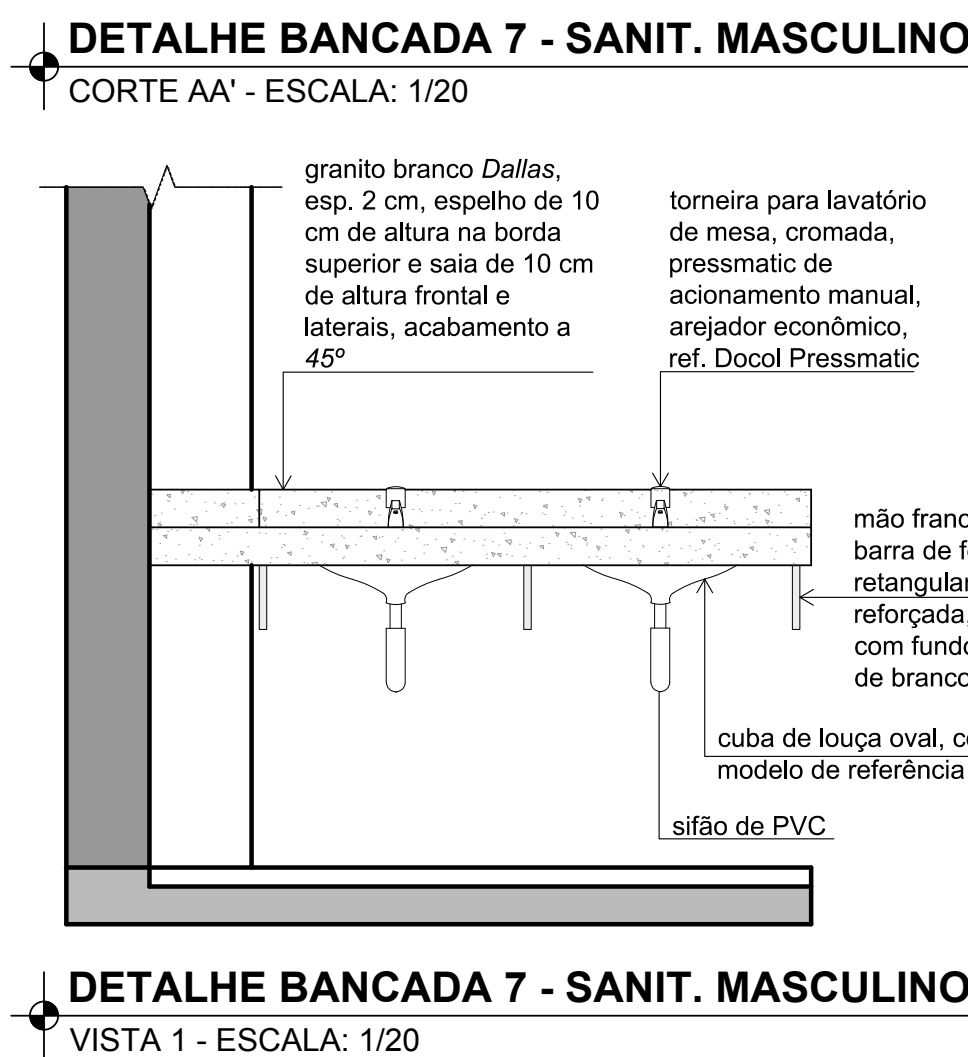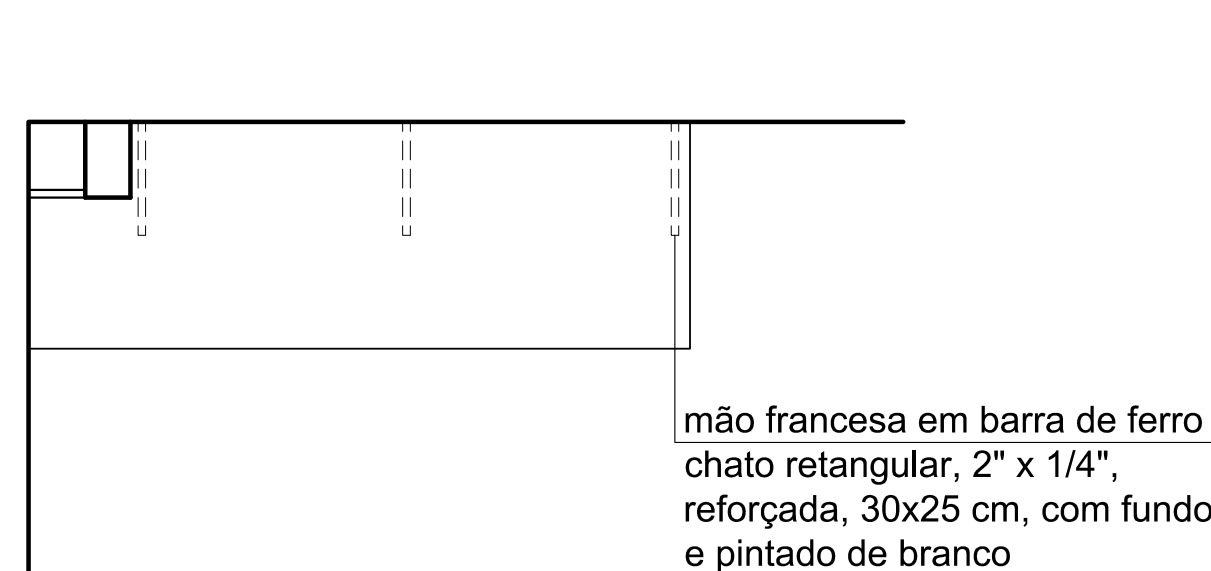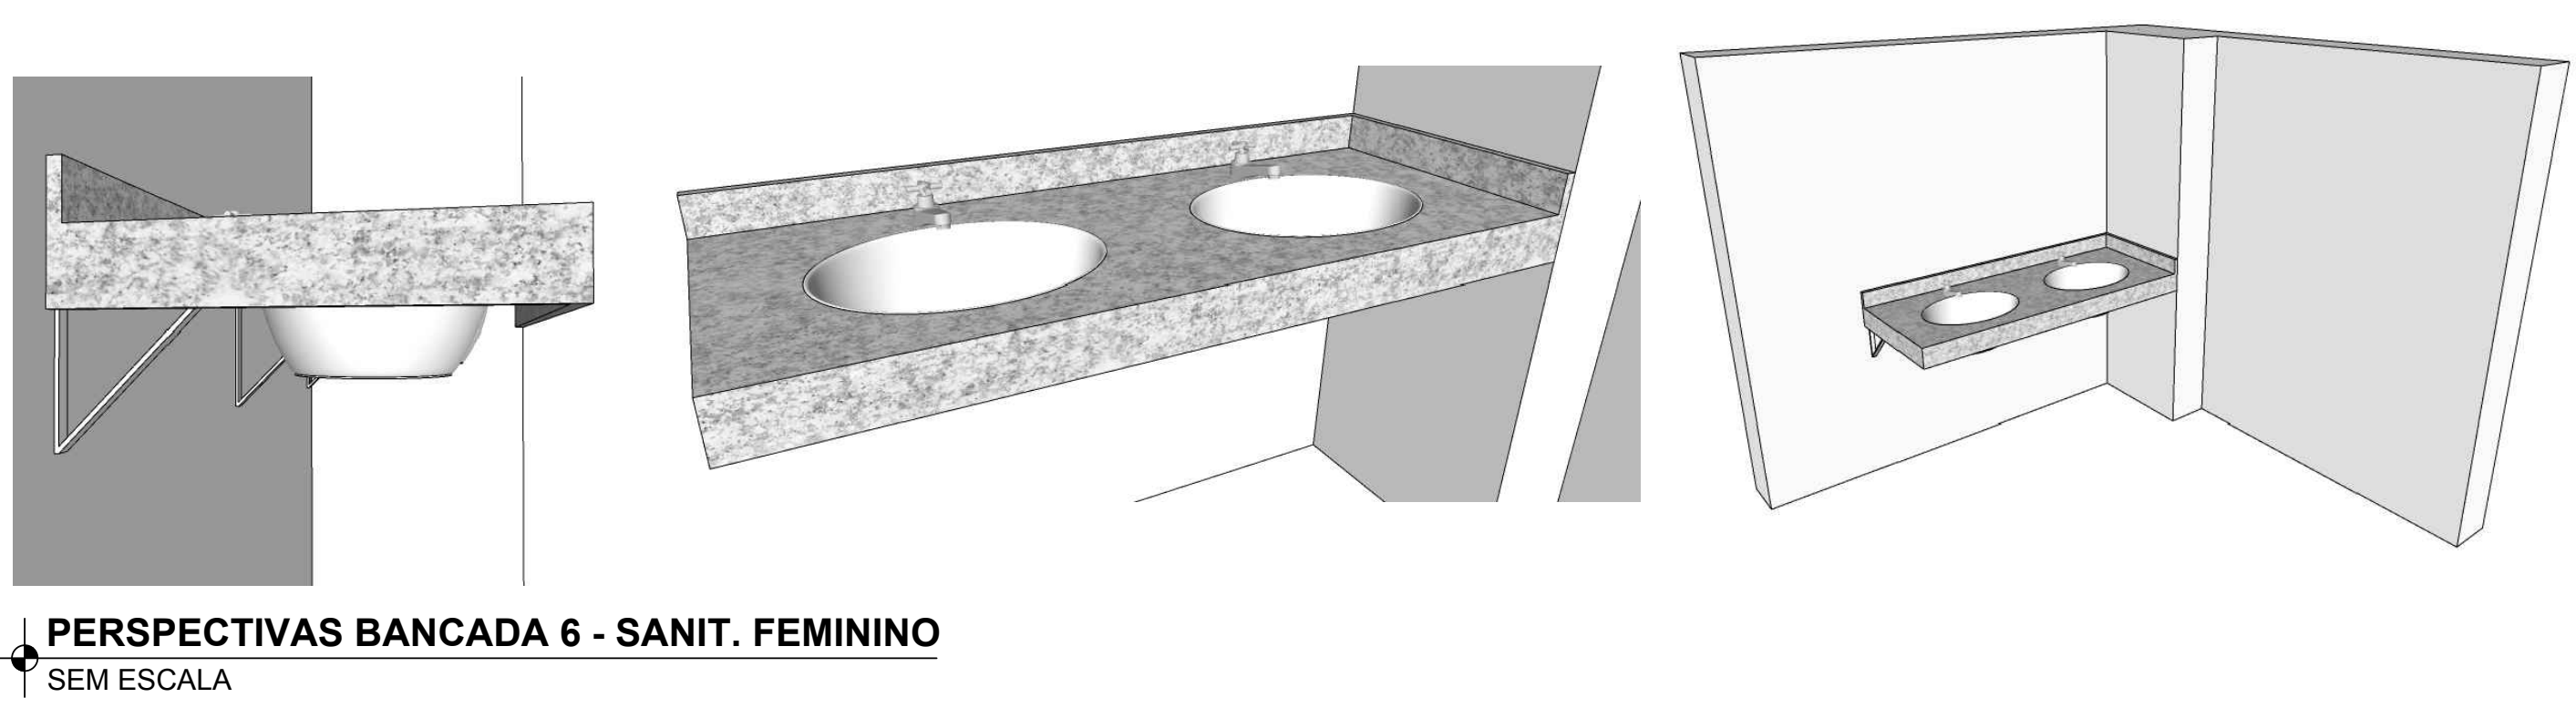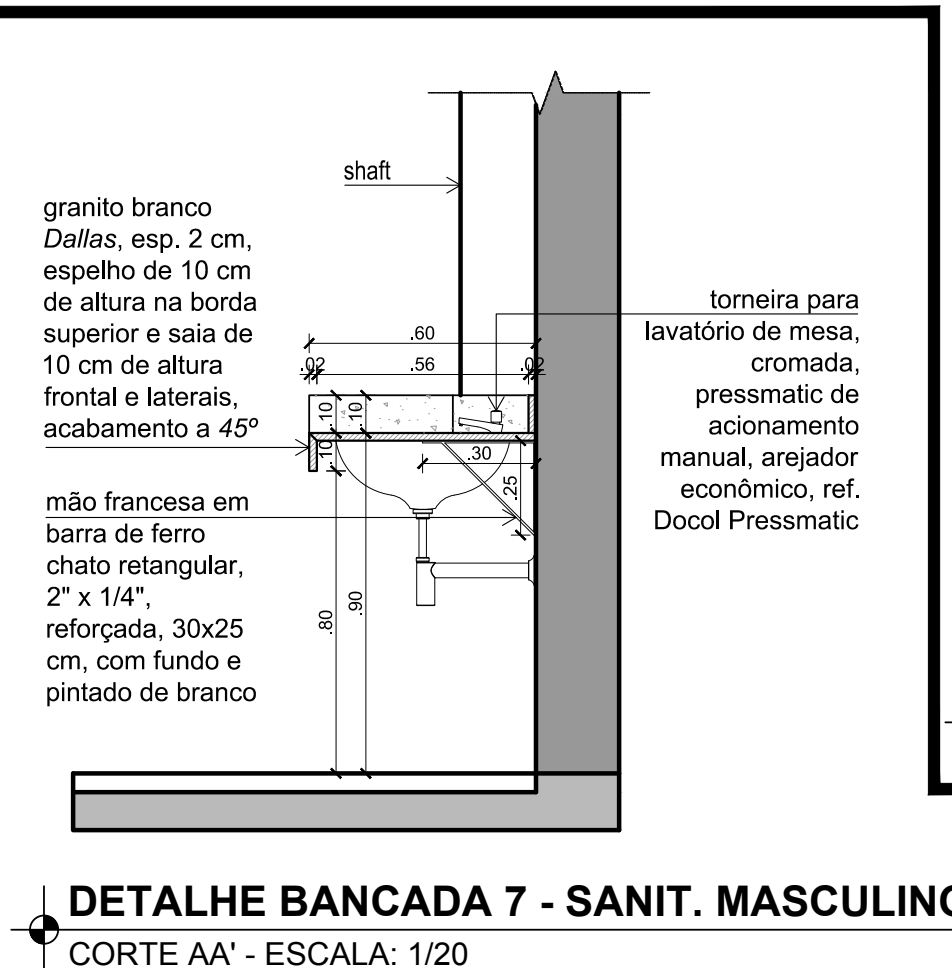


 INSTITUTO FEDERAL FARROUPILHA	PRÓ-REITORIA DE ADMINISTRAÇÃO COORDENAÇÃO DE ENGENHARIA E ARQUITETURA Alameda Santiago de Chile, 195 - Nossa Sra. das Dores - CEP 97050-685 - Santa Maria/RS. Telefone: (55) 3218-9019	
	OBRA: CENTRO DE CONVIVÊNCIA	
LOCAL: IF FARROUPILHA - CAMPUS SANTO ÂNGELO		
PROJETO: DETALHAMENTOS	ÁREA: 535,20 m²	
CONTEÚDO: BANCADAS EM GRANITO	ESCALA: 1/20	
PROPRIETÁRIO: INSTITUTO FEDERAL FARROUPILHA	DATA: Setembro/2019	
RESPONSÁVEL: ARQ. E URB. GICELI TABARELLI	DESENHO: Alan	
	PRANCHA: ARQ 23/27	

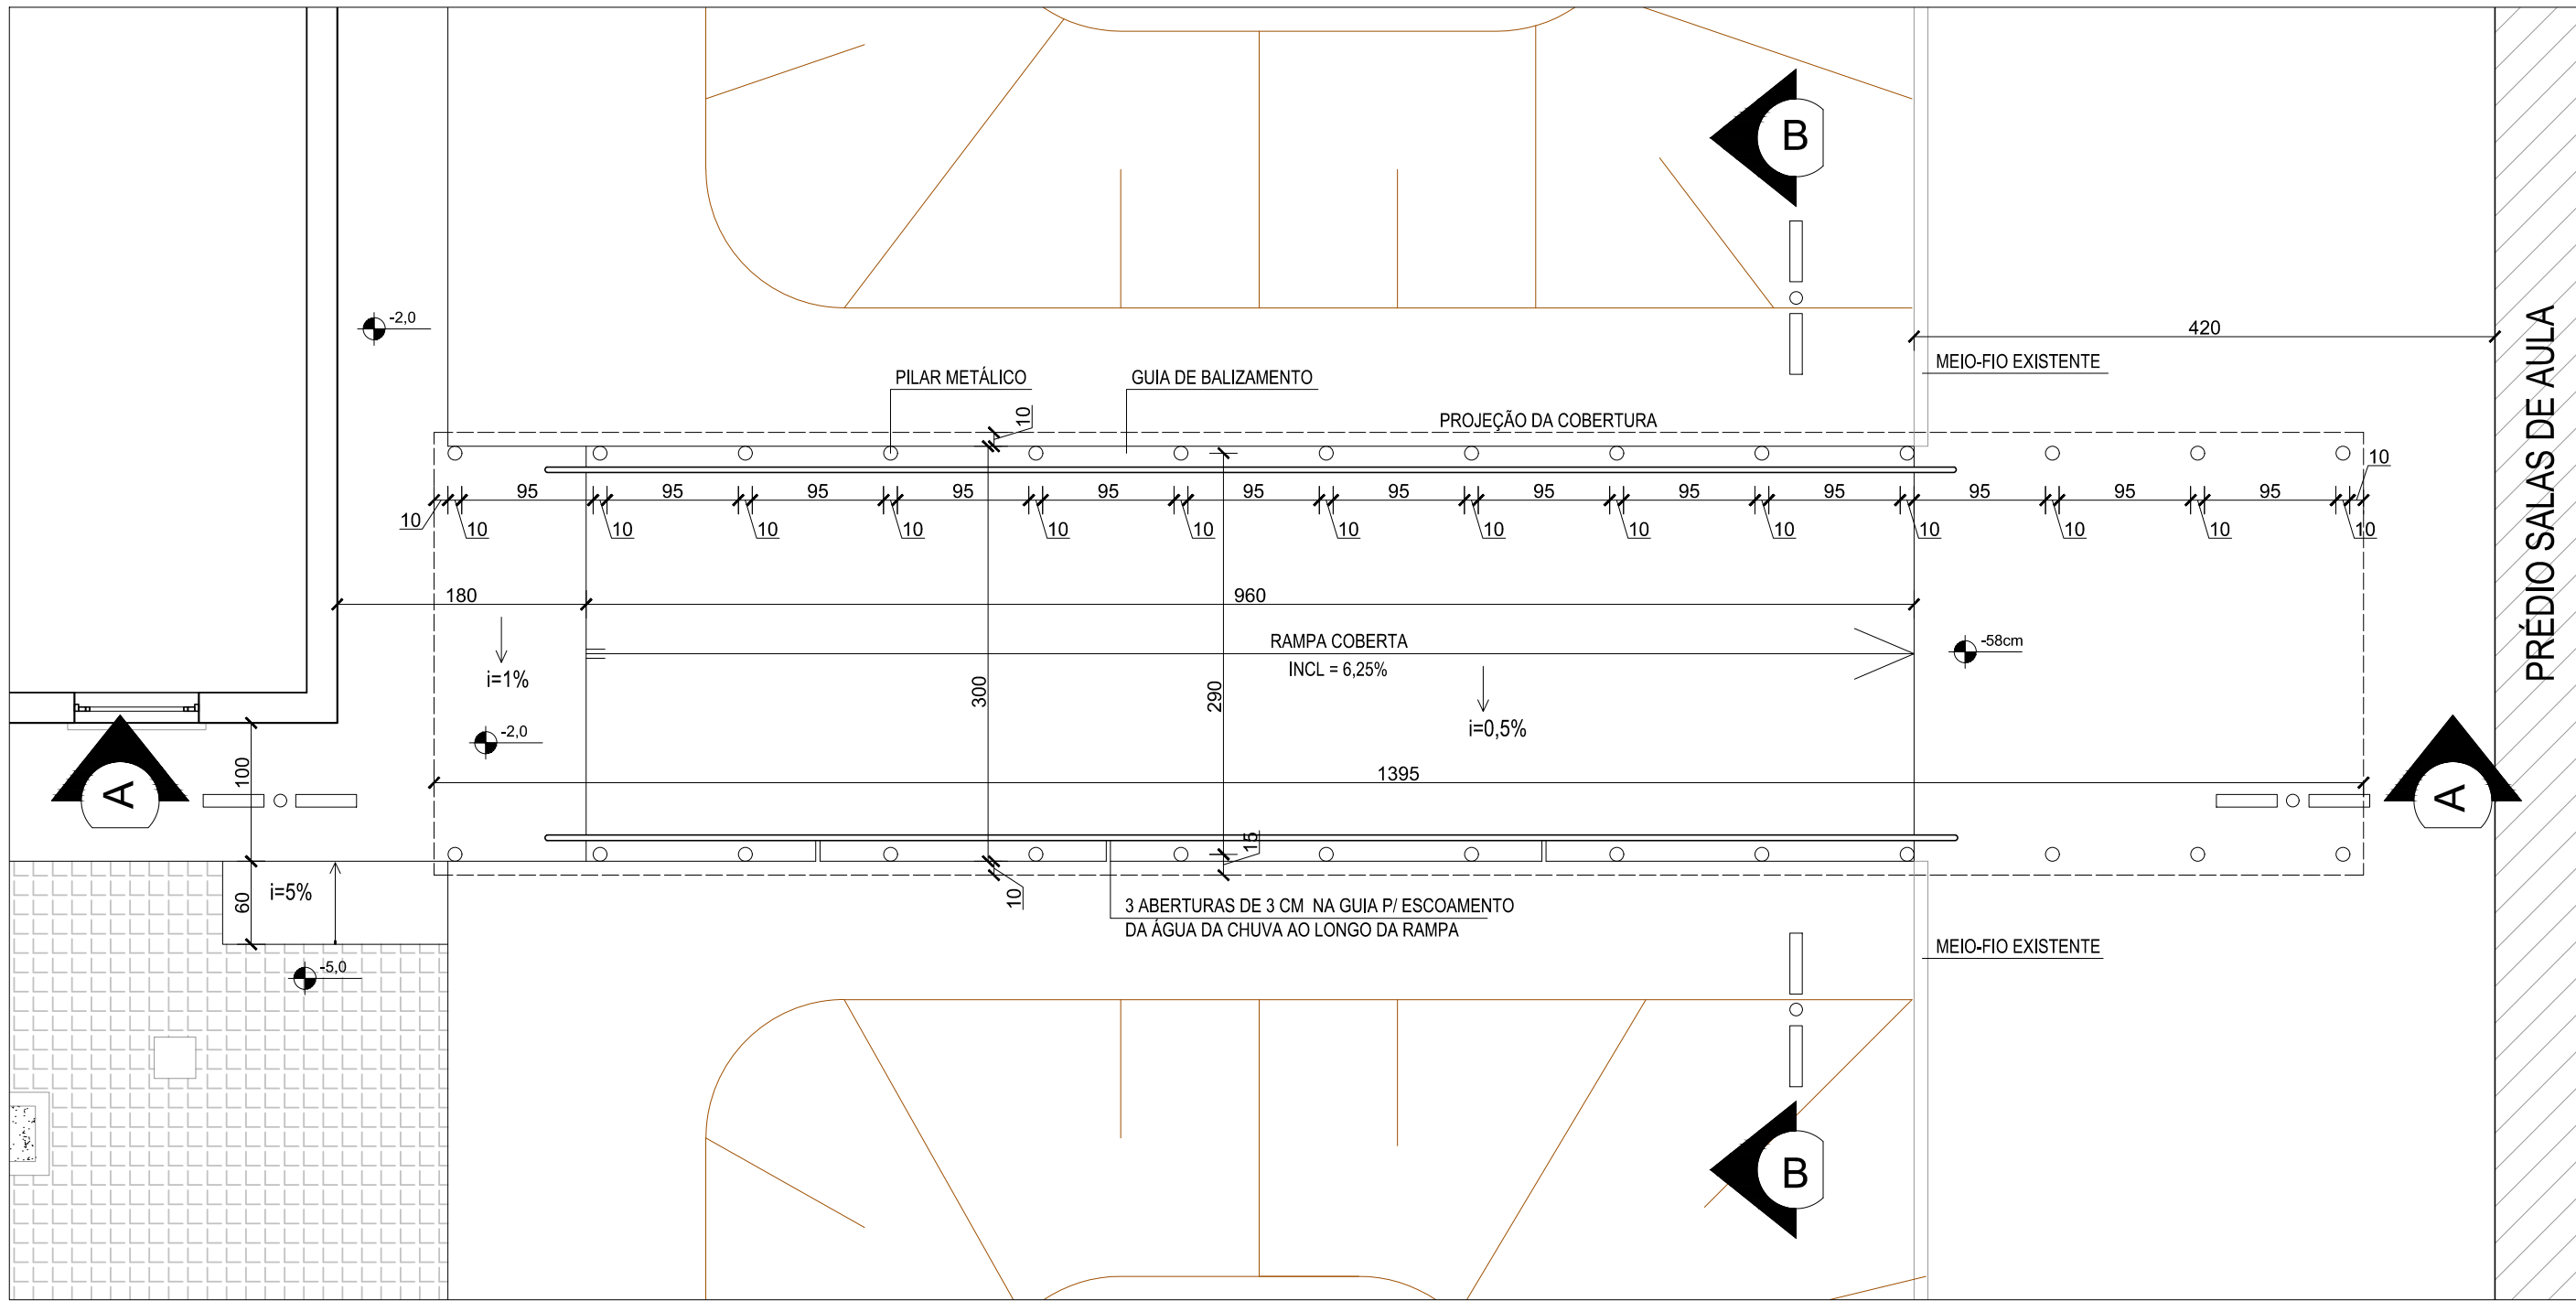


PLANTA BAIXA DA PASSARELA COBERTA
ESCALA: 1/50

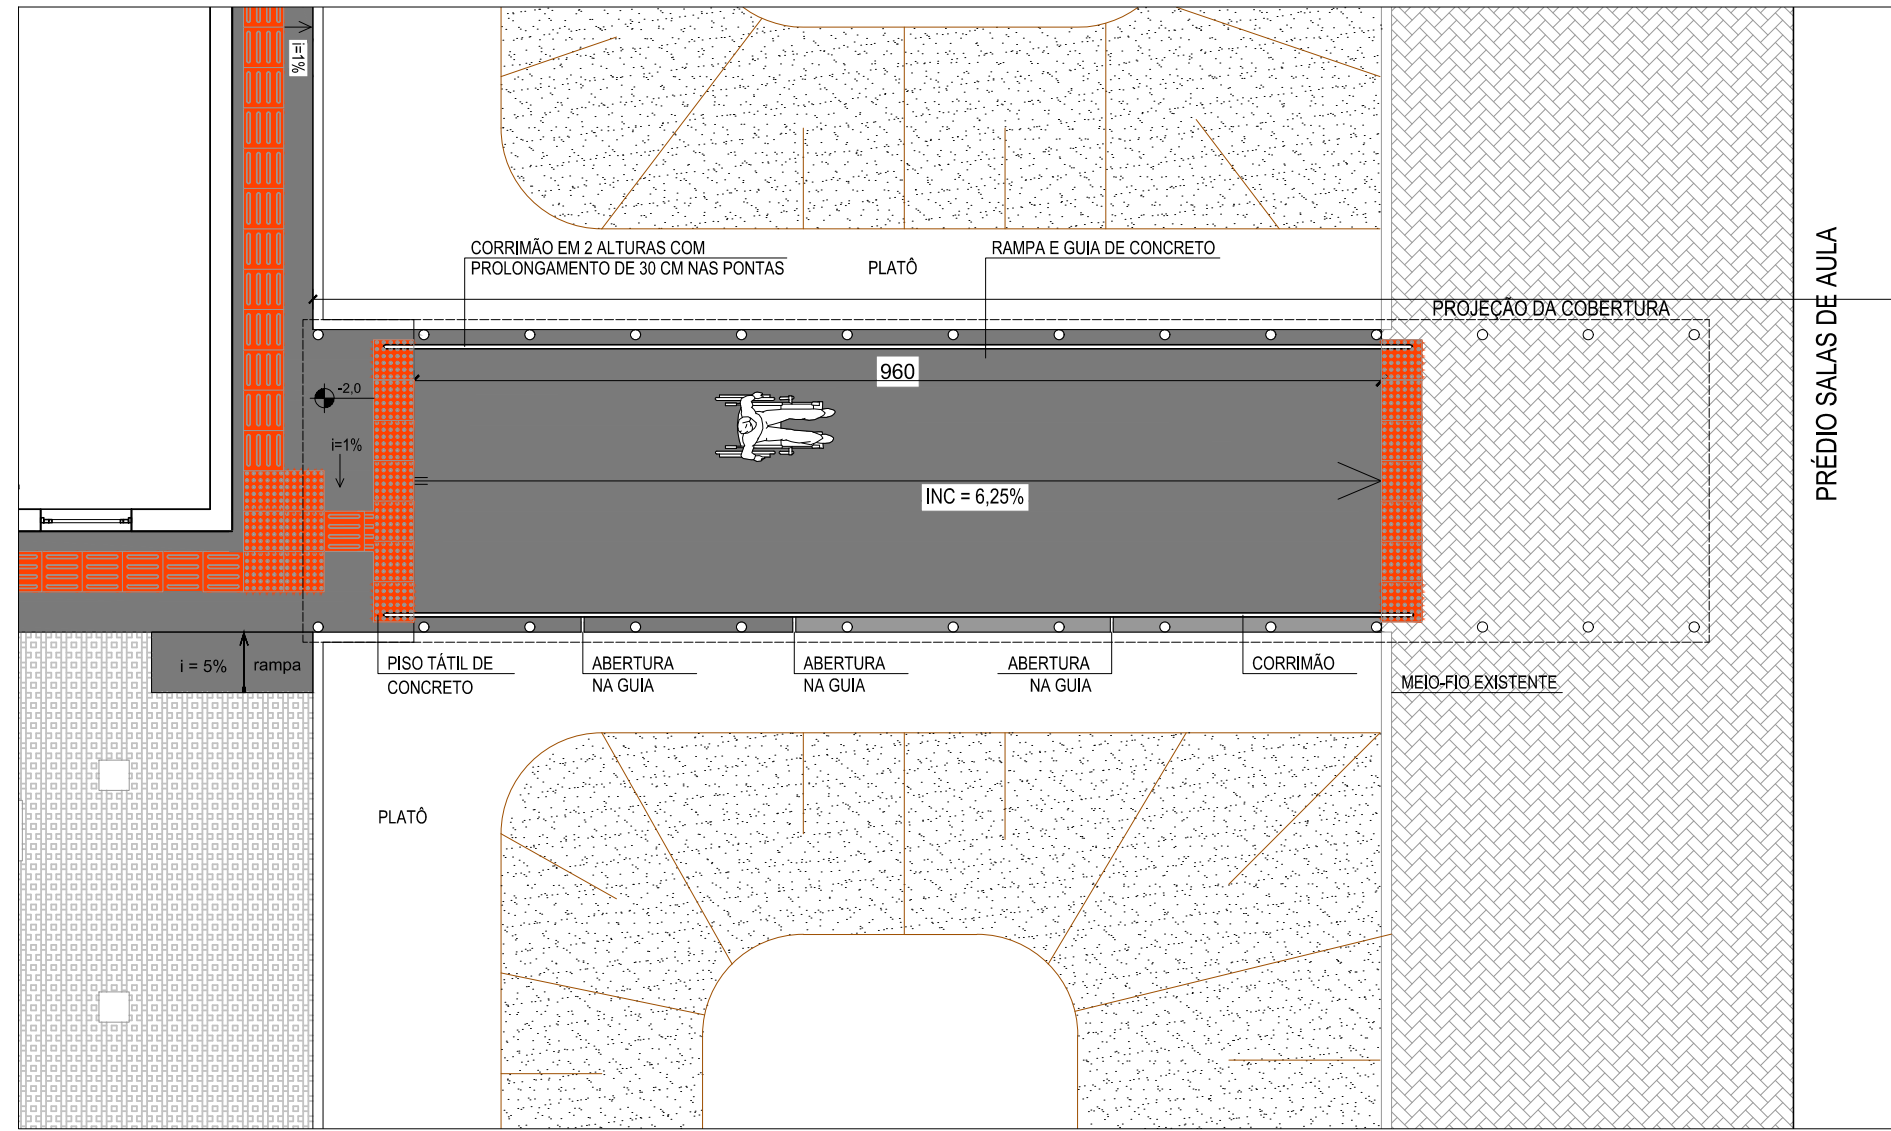

PLANTA DE PISOS
ESCALA: 1/75


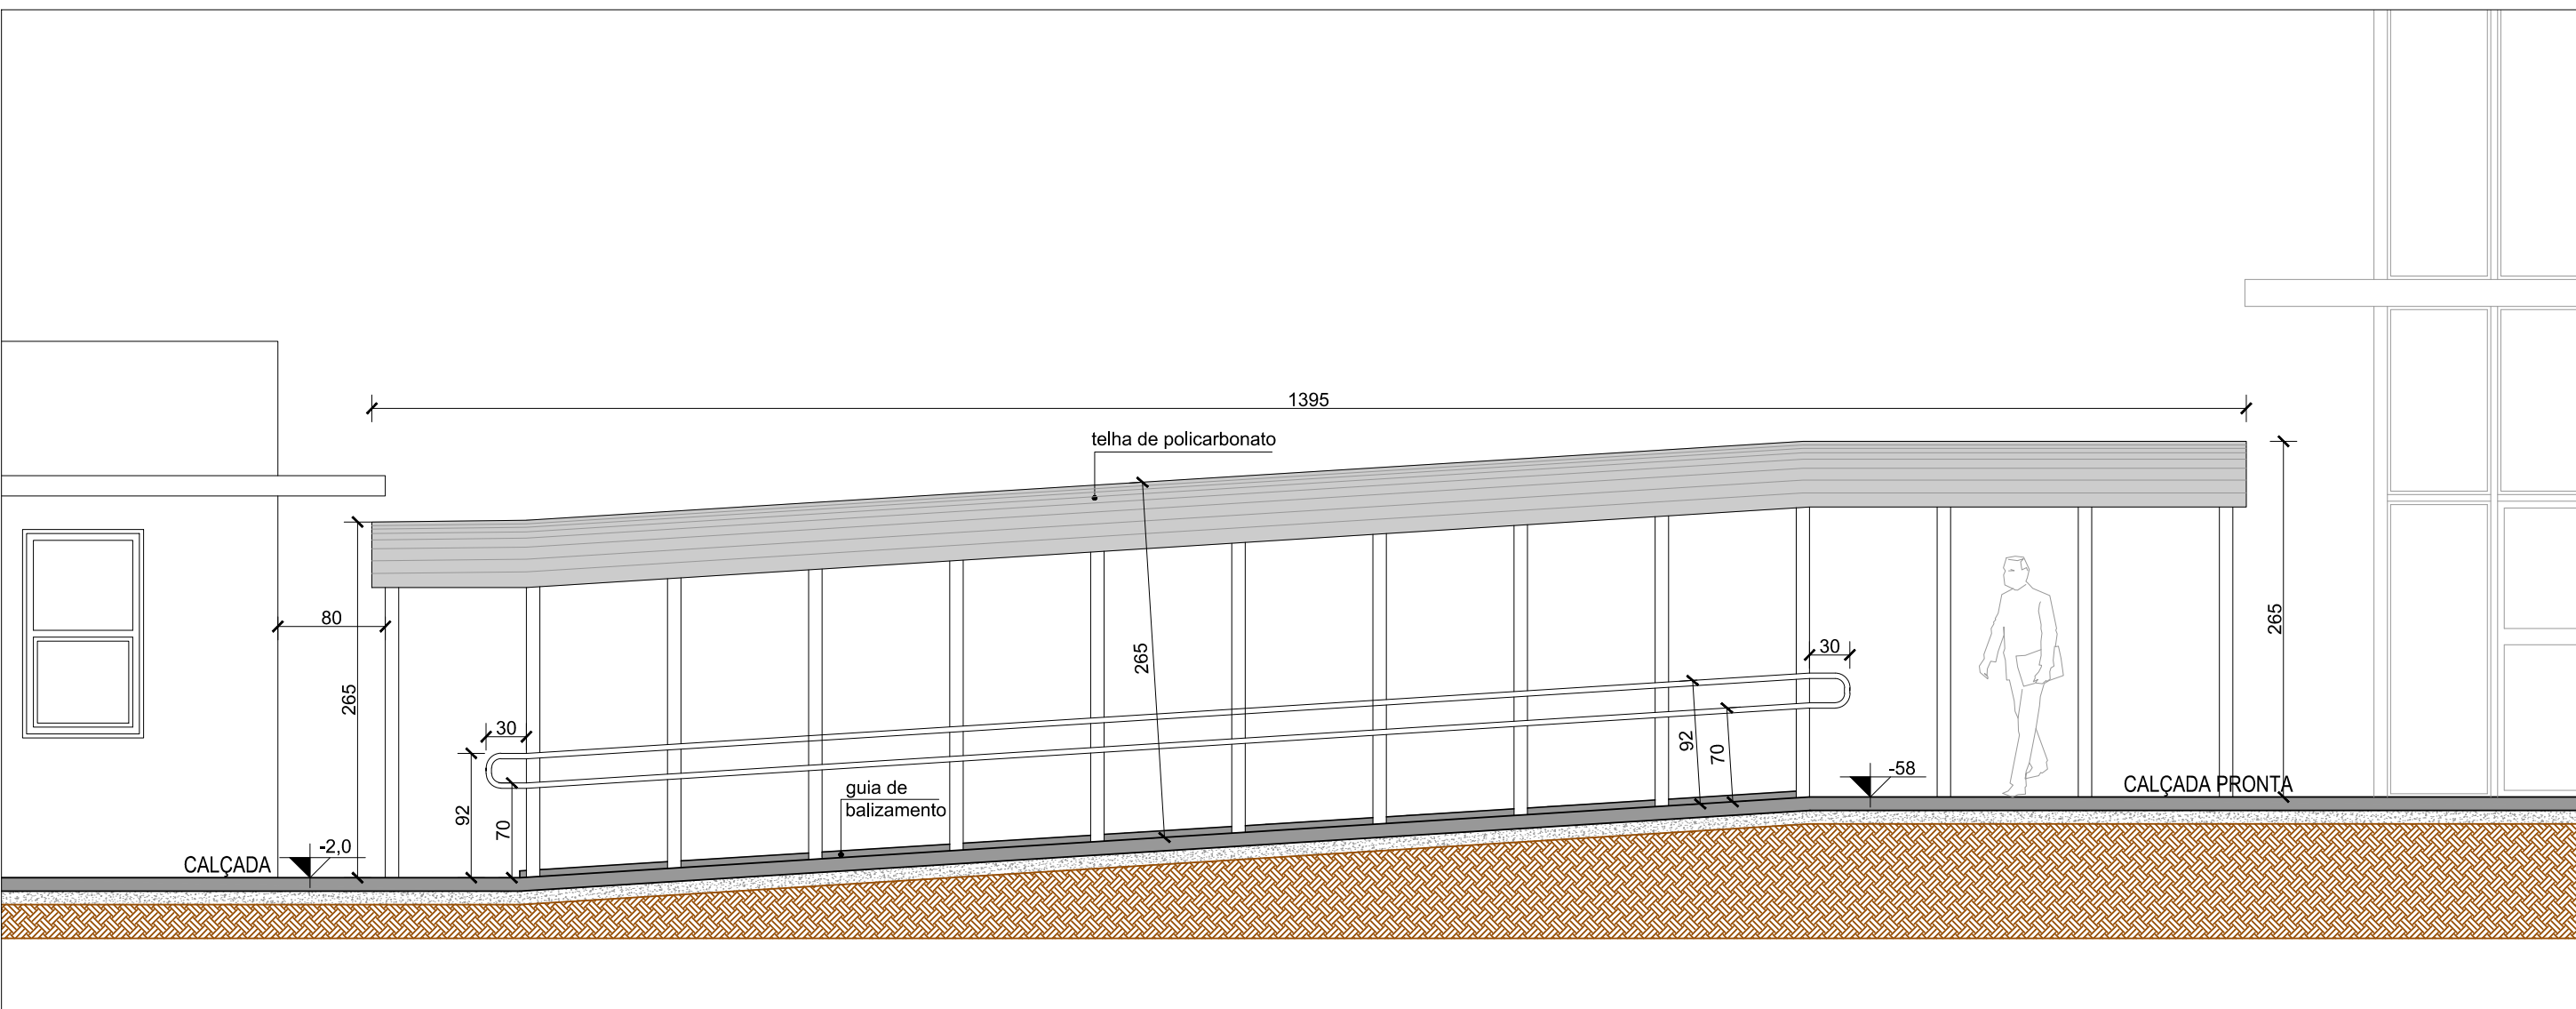


CORTE AA
ESCALA: 1/50

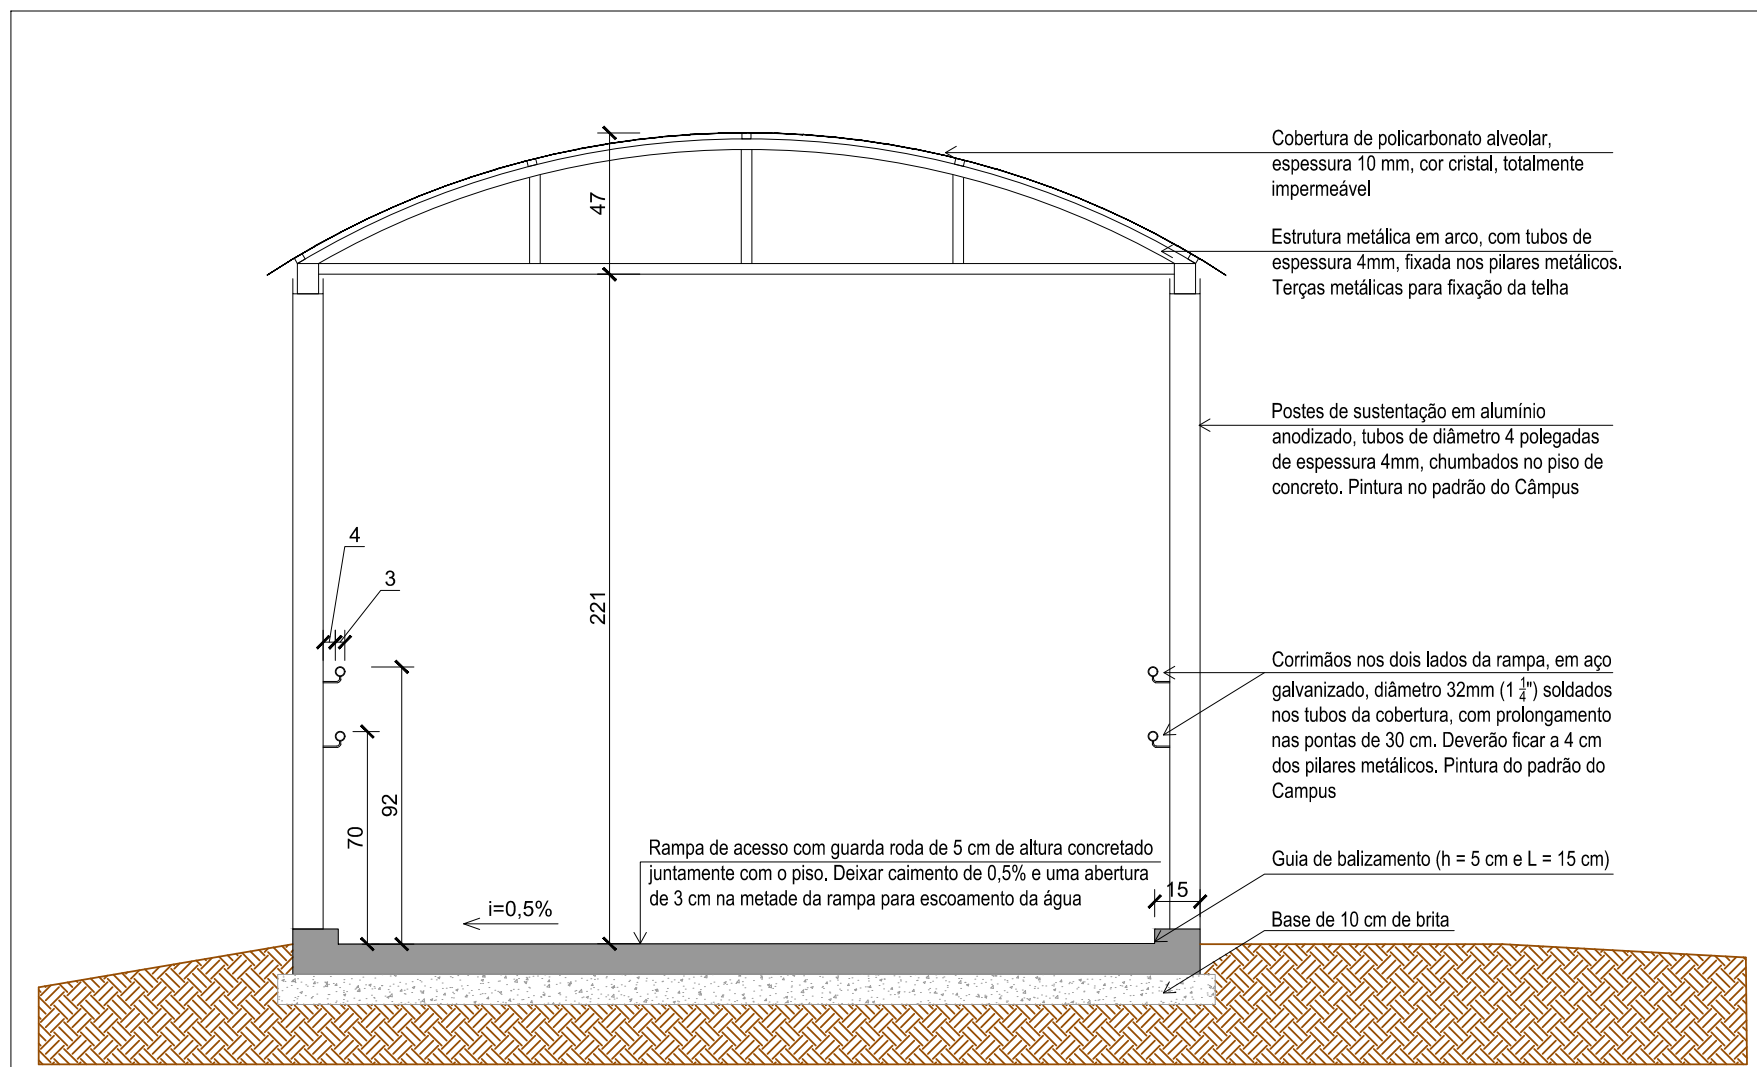

CORTE BB
ESCALA: 1/25

 INSTITUTO FEDERAL FARROUPILHA		PRÓ-REITORIA DE ADMINISTRAÇÃO COORDENAÇÃO DE ENGENHARIA E ARQUITETURA Alameda Santiago do Chile, 195 - Nossa Sra. das Dores - CEP 97050-685 - Santa Maria/RS Telefone: (55) 3218-9819	
OBRA: CENTRO DE CONVIVÊNCIA			
LOCAL: IF FARROUPILHA - CAMPUS SANTO ÂNGELO			
PROJETO: ARQUITETÔNICO		ÁREA: 535,20 m²	
CONTEÚDO: PASSARELA COBERTA		ESCALA: indicada	
PROPRIETÁRIO: INSTITUTO FEDERAL FARROUPILHA		DATA: Agosto/2019	
RESPONSÁVEL: ARQ. E URB. GICELI TABARELLI		DESENHO: Giceli	
		PRANCHA: ARQ 24/27	

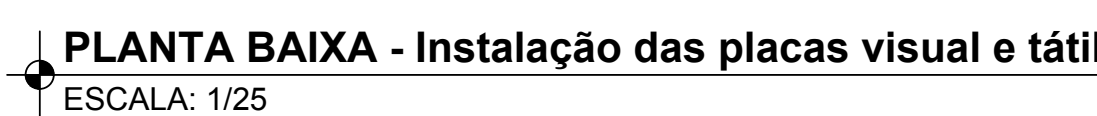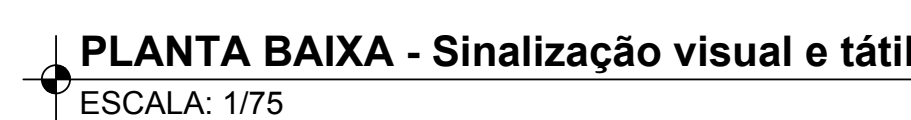

NÚMERO DE REFERÊNCIA	LOCAL DE UTILIZAÇÃO	QUANTIDADE (unid.)
1	Sanitário Masculino	1
2	Sanitário Masculino P.C.D.	1
3	Sanitário Feminino P.C.D.	1
4	Sanitário Feminino	1




PLACAS DE SINALIZAÇÃO TÁTIL - ver tabela 1
ESC: 1/10





1 Placa tátil em acrílico nas dimensões 30 x 20 cm, com aplicação de textos em sistema BRAILLE na parte inferior. Na parte superior, aplicação de texto em relevo de aço galvanizado. Fixar em alvenaria ou porta com fita dupla-face (tipo banana) na altura de 1,20m a partir do piso. As placas devem obedecer as proporções descritas na NBR 9050. Sistema em BRAILLE aplicado abaixo dos textos visuais, fonte 27 Braillelaira (referência) altura de 7,4mm.




 INSTITUTO FEDERAL FARROUPILHA	PRO-REITORIA DE ADMINISTRAÇÃO COORDENAÇÃO DE ENGENHARIA E ARQUITETURA Estrada Santiago do Glicé, 195 - Bairro São dos Barros - CEP 97500-000 - Santa Maria/RS. Telefone: (51) 3024-1011
	OBRA: CENTRO DE CONVIVÊNCIA
LOCAL: IF FARROUPILHA - CAMPUS SANTO ÂNGELO	
PROJETO: ARQUITETÔNICO	ÁREA: 535,20 m²
CONTEÚDO: ACESSIBILIDADE	ESCALA: Indicada
PROPRIETÁRIO:	DATA: Setembro/2019
INSTITUTO FEDERAL FARROUPILHA	DESENHO: Alan
RESPONSÁVEL:	PRANCHA:
ARQ. E URB. GISELI TABARELLI	
ARQ 25/27	

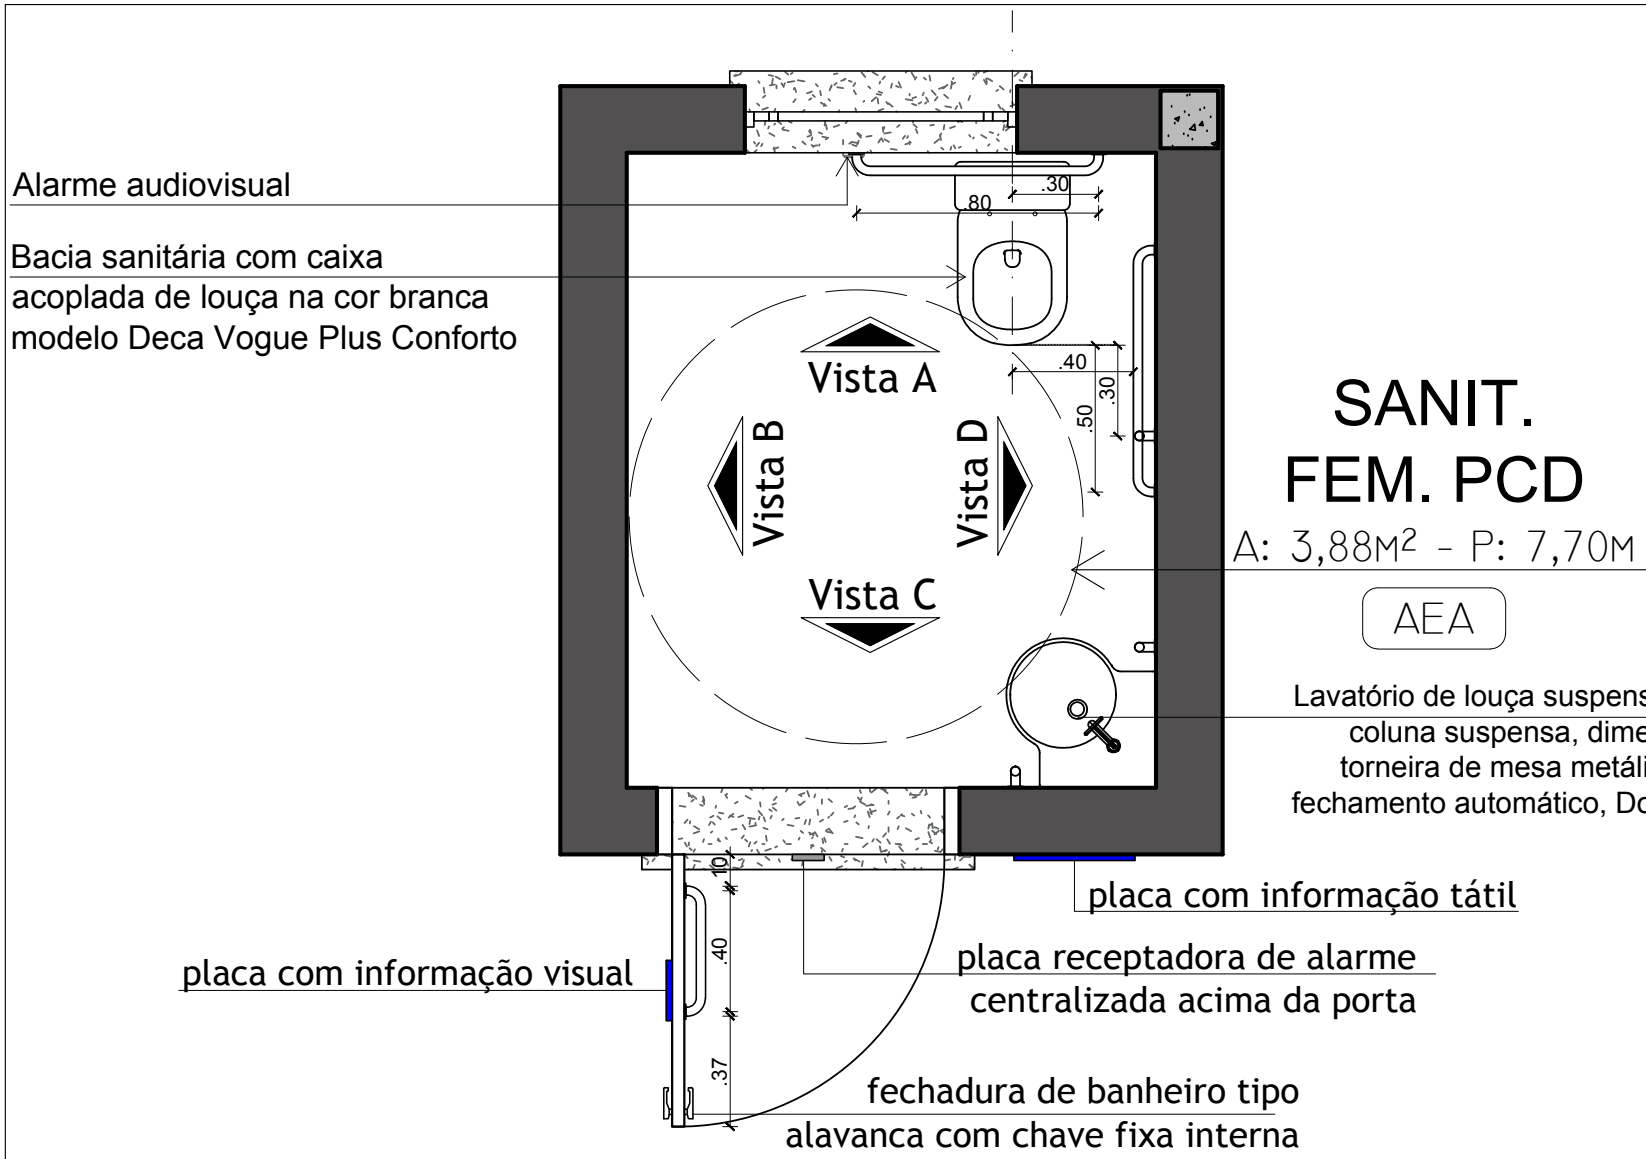





PLANTA BAIXA - Detalhe de instalação de louças e metais para Sanitário Feminino P.C.D.
ESCALA: 1/25

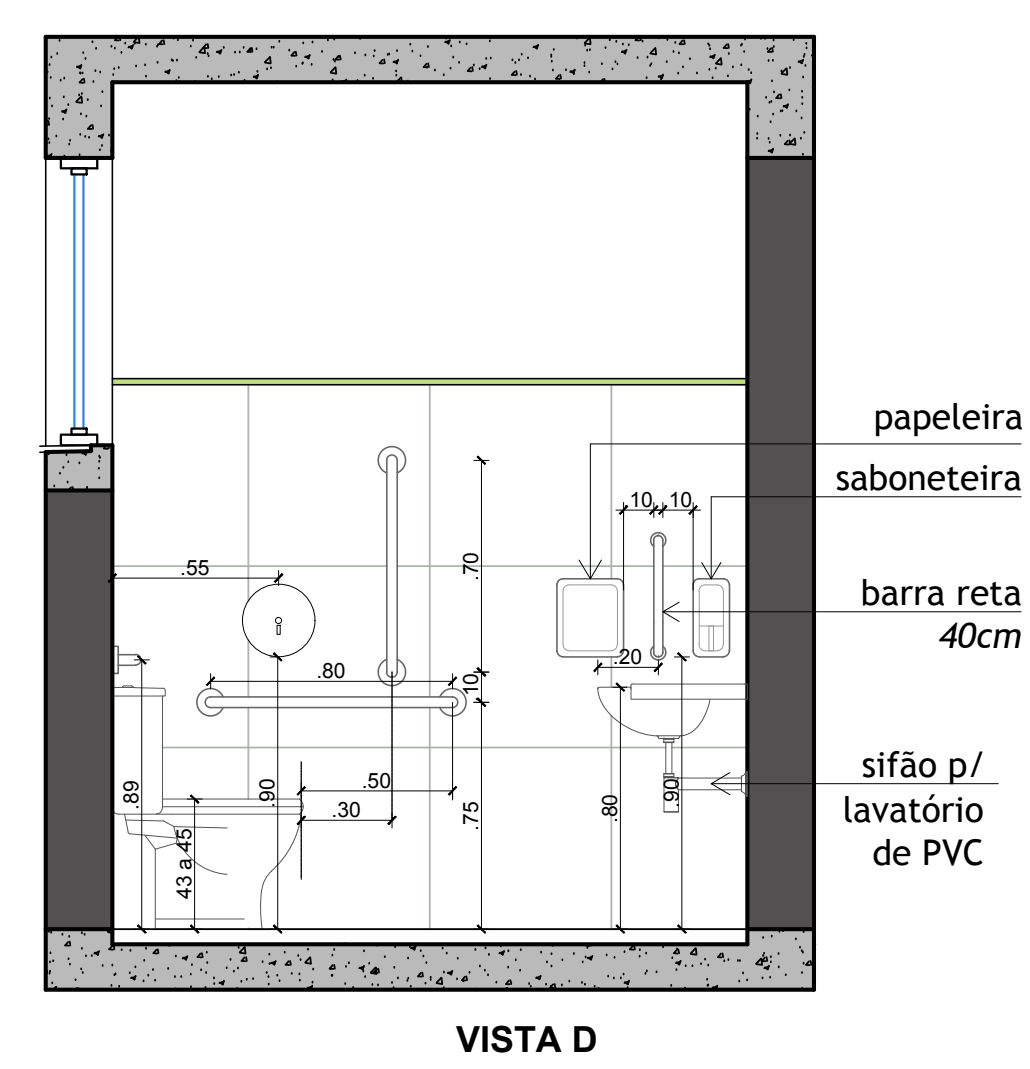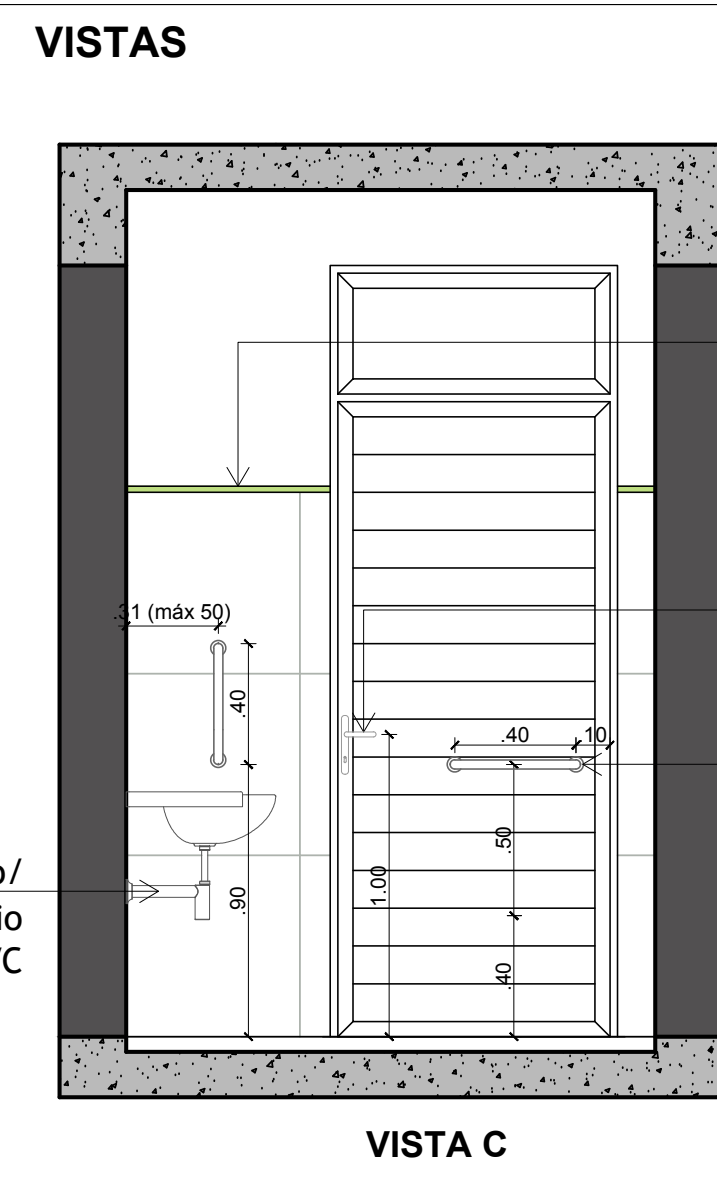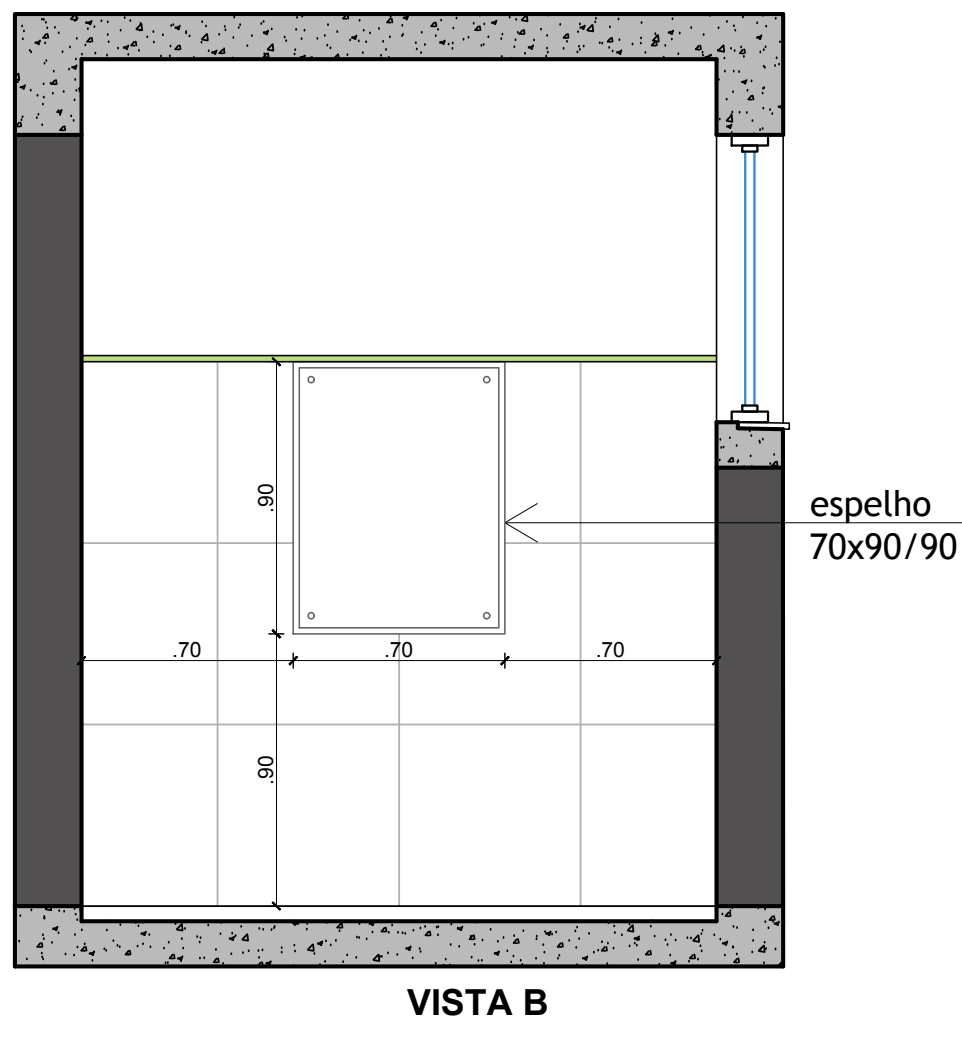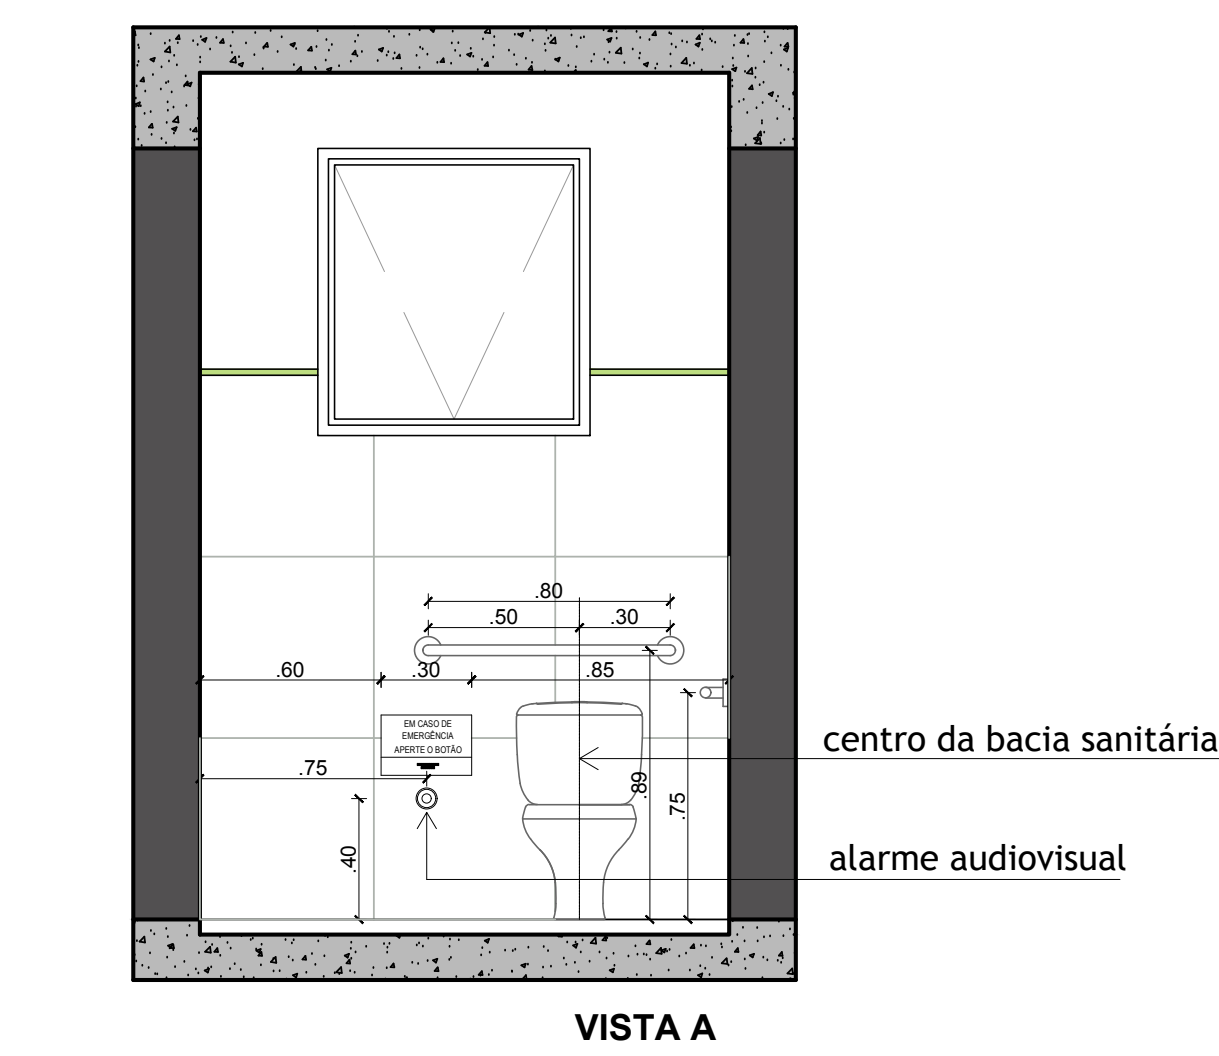

OBSERVAÇÕES:
1. O alarme audiovisual deve estar de acordo com a ABNT NBR 9050/2015, localizado a 40 cm do piso acabado e possuir placa de sinalização visual em alto relevo e braile escrito: "EM CASO DE EMERGÊNCIA APERTE O BOTÃO". A parte externa do alarme deverá ser instalado acima da porta do banheiro, pelo lado de fora do ambiente.
2. Os acessórios do banheiro, tais como papeleiras, saboneteiras, toalheiras, entre outros, devem estar localizados dentro da faixa acessível de 80cm a 120cm do piso acabado, de acordo com a ABNT NBR 9050/2015.
3. As barras de apoio devem ter seção circular com diâmetro entre 3,0 e 4,5 cm.

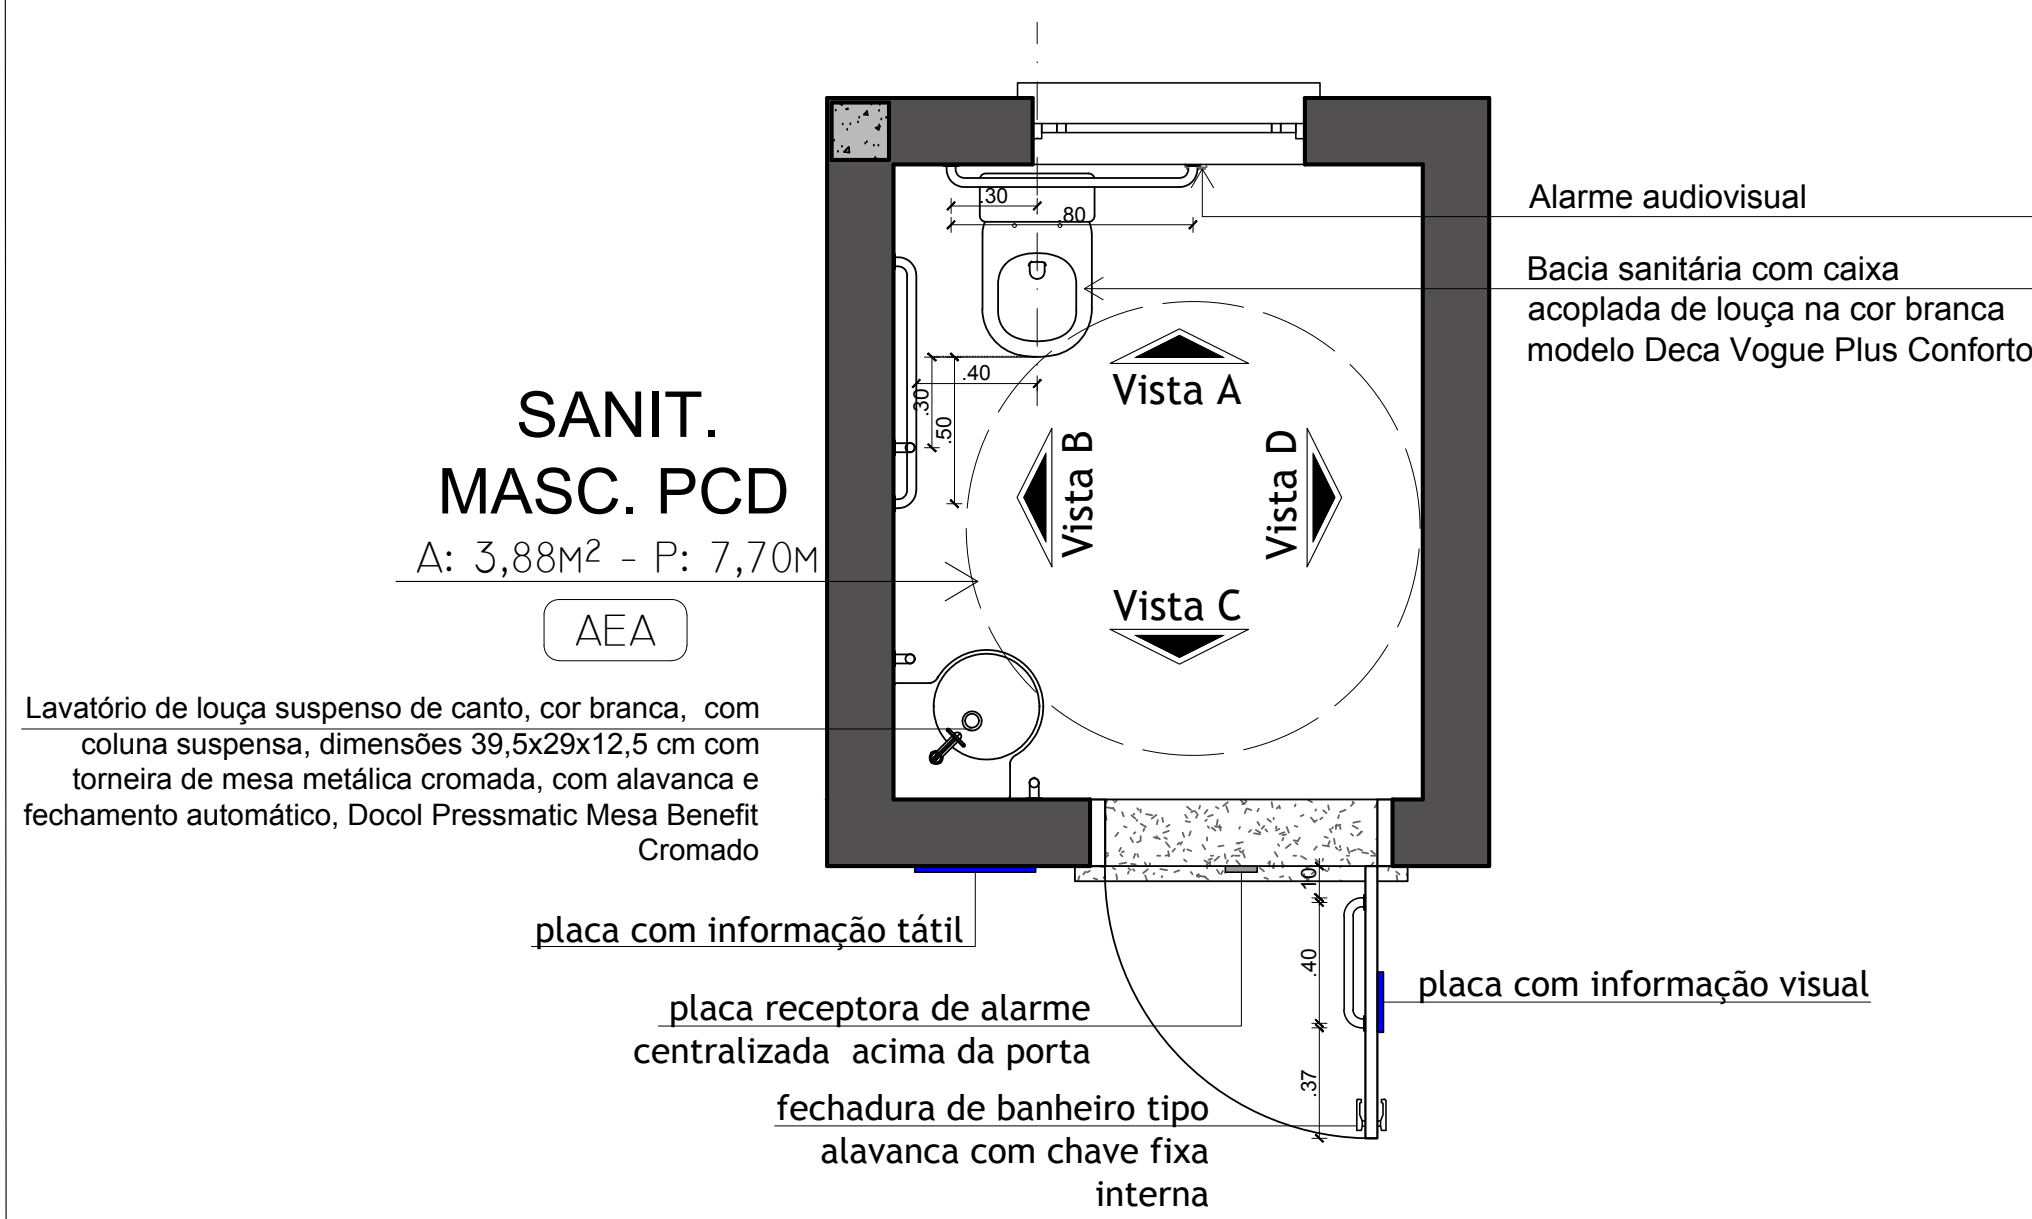


PLANTA BAIXA - Detalhe de instalação de louças e metais para Sanitário Masculino P.C.D.
ESCALA: 1/25

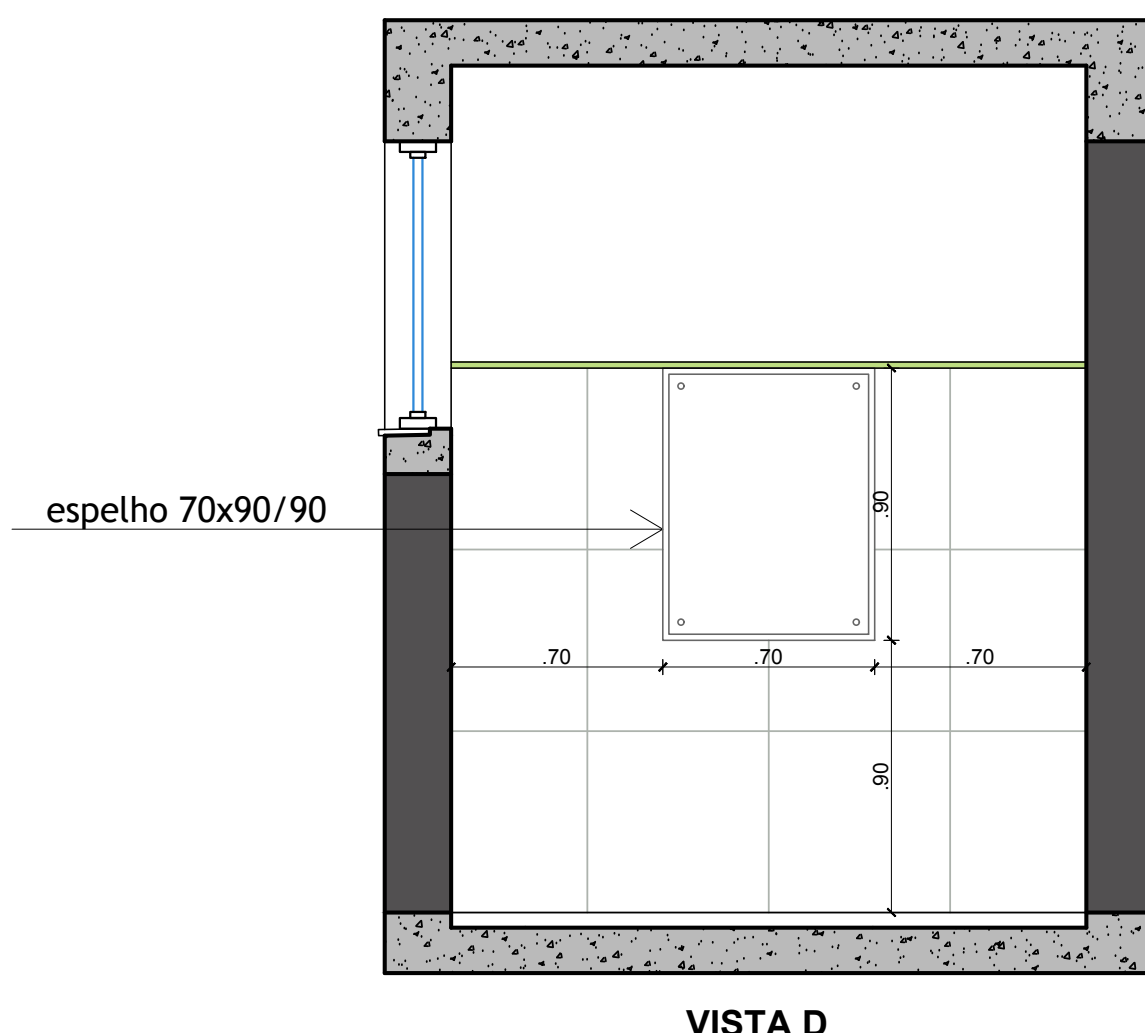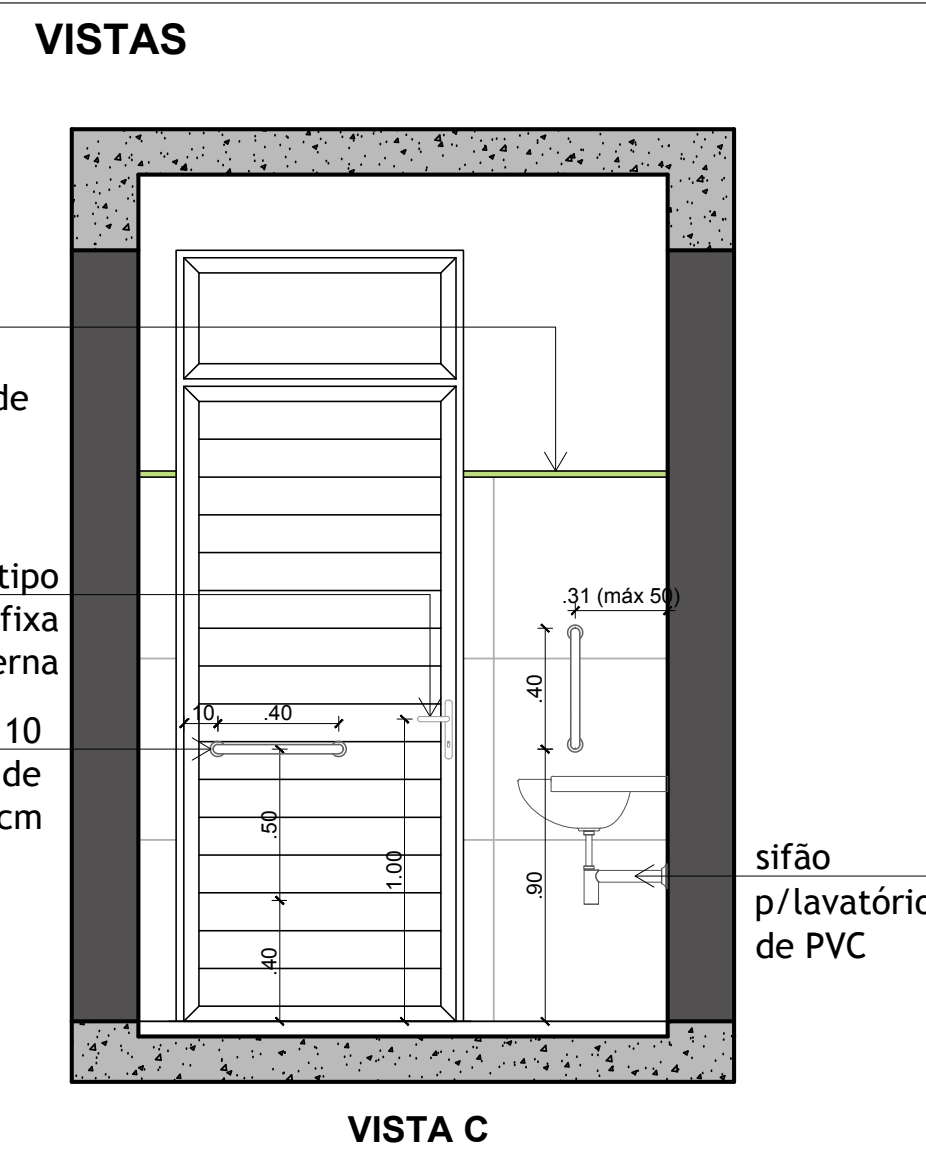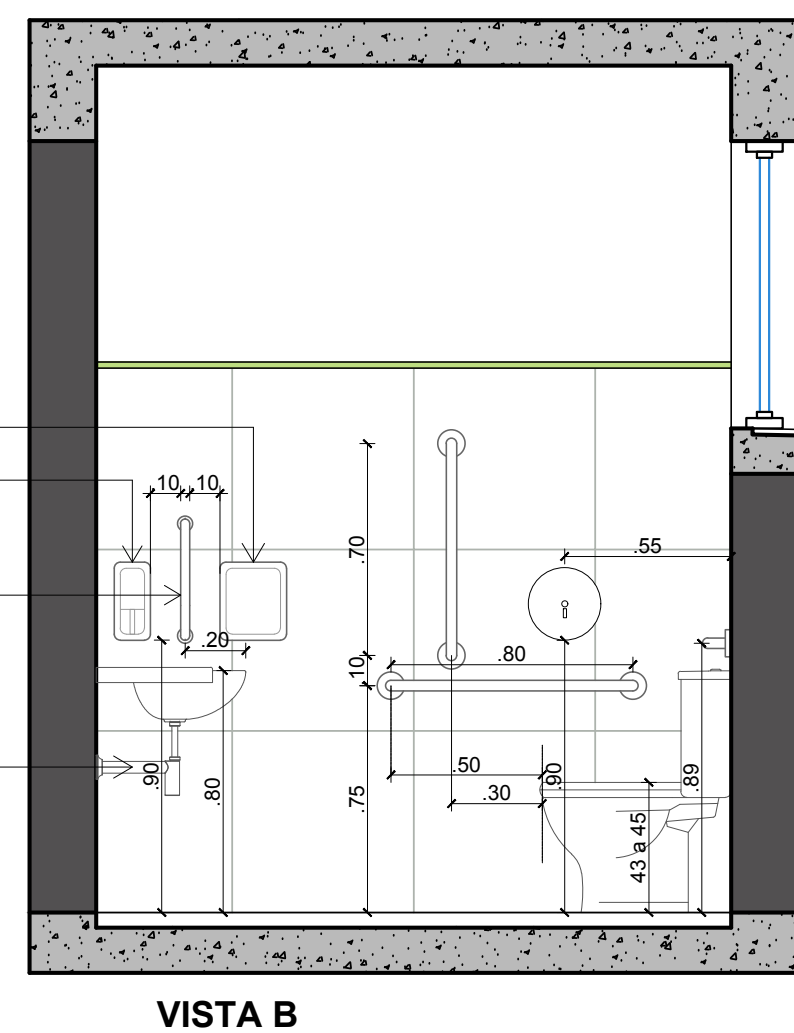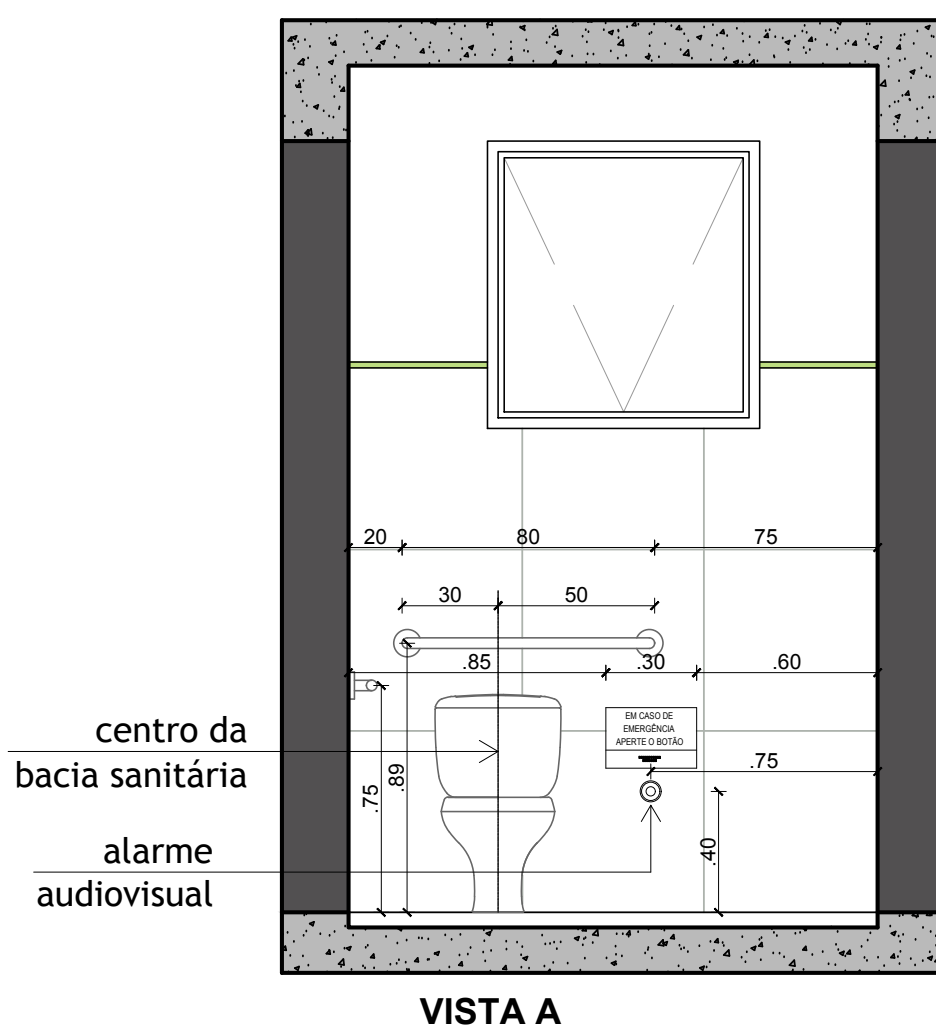


OBSERVAÇÕES:
1. O alarme audiovisual deve estar de acordo com a ABNT NBR 9050/2015, localizado a 40 cm do piso acabado e possuir placa de sinalização visual em alto relevo e braile escrito: "EM CASO DE EMERGÊNCIA APERTE O BOTÃO". A parte externa do alarme deverá ser instalado acima da porta do banheiro, pelo lado de fora do ambiente.
2. Os acessórios do banheiro, tais como papeleiras, saboneteiras, toalheiras, entre outros, devem estar localizados dentro da faixa acessível de 80cm a 120cm do piso acabado, de acordo com a ABNT NBR 9050/2015.
3. As barras de apoio devem ter seção circular com diâmetro entre 3,0 e 4,5 cm.

BARRAS DE APOIO			
LOCAL	UTILIZAÇÃO	TAMANHO	QUANTIDADE
Sanitário masculino P.C.D.	bacia sanitária	80cm - reta	02
	bacia sanitária	70cm - reta	01
	lavatório	40cm - reta	02
	porta	40cm - reta	01
Sanitário feminino P.C.D.	bacia sanitária	80cm - reta	02
	bacia sanitária	70cm - reta	01
	lavatório	40cm - reta	02
	porta	40cm - reta	01

OBS.: Todas as barras de apoio devem seguir as especificações da NBR 9050/2015, inclusive resistir a um esforço mínimo de 150 kg no sentido de utilização da barra sem apresentar deformações ou fissuras, seção transversal entre 30 e 45 mm, afastadas da parede no mínimo a 40 mm.

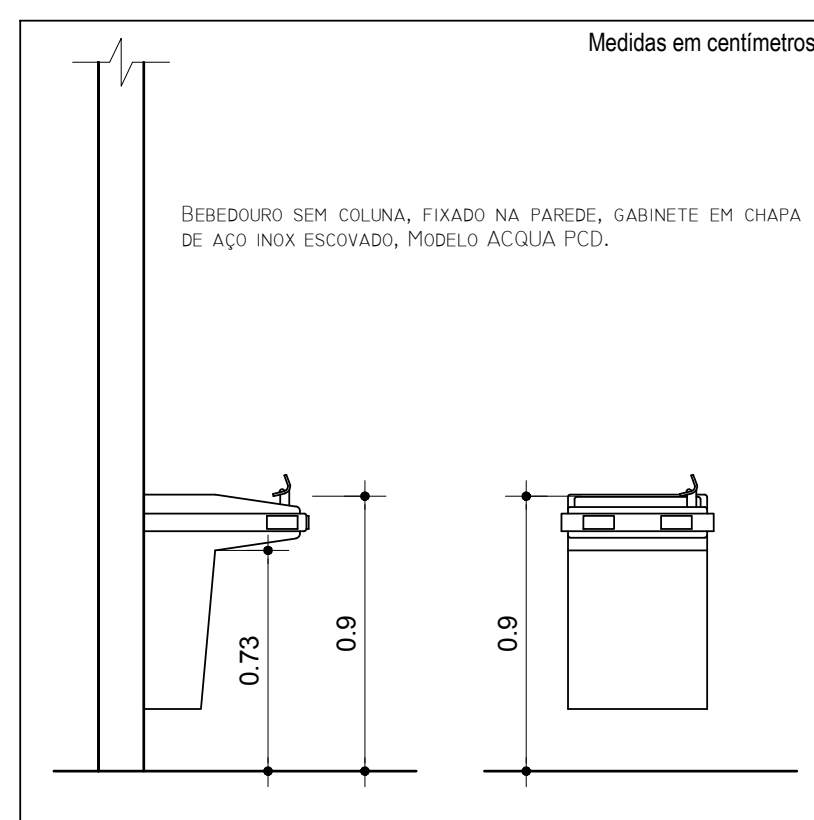

BEBEDOUROS ACESSÍVEIS
ESCALA: 1/25

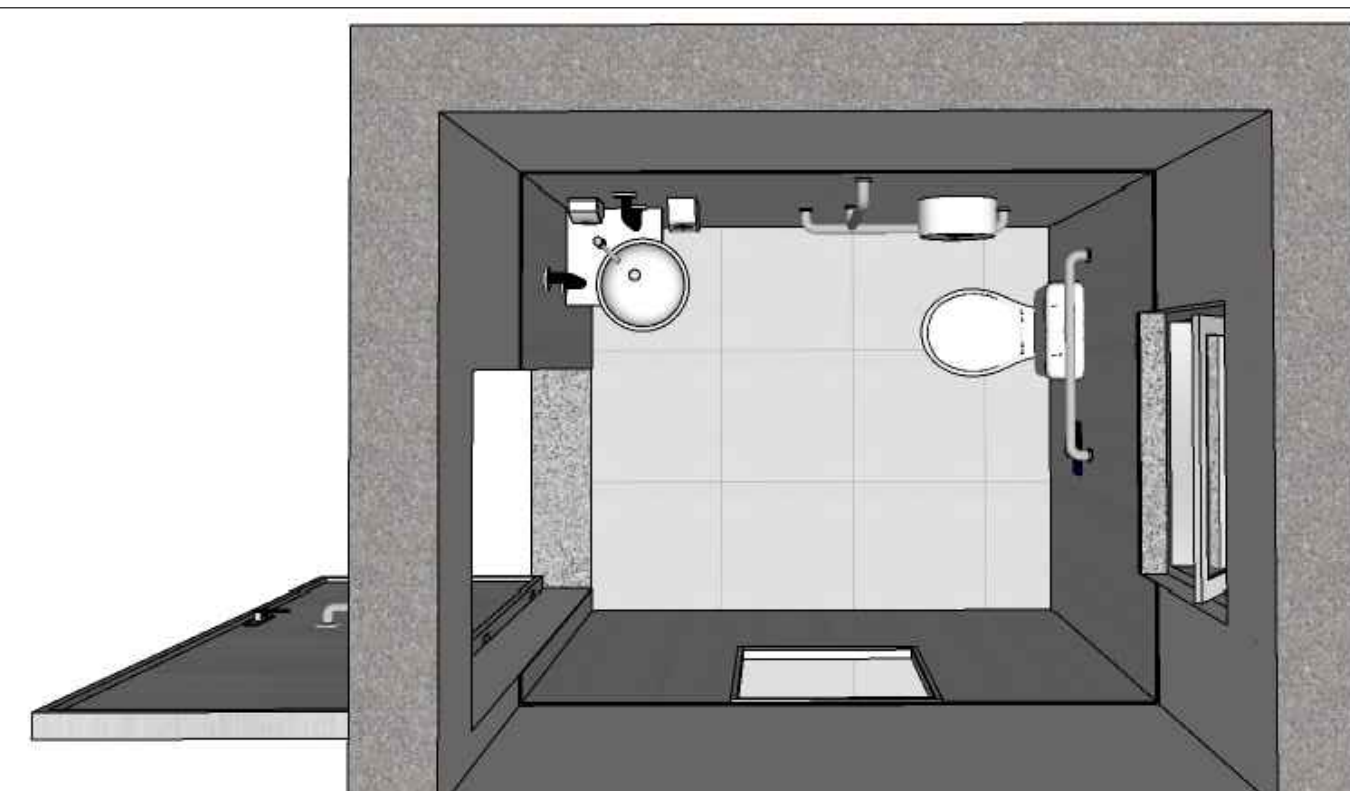

VISTA SUPERIOR - SANITÁRIO P.C.D.



VISTA INTERNA - SANITÁRIO P.C.D.



EM DESTAQUE AS BARRAS E O ALARME AUDIOVISUAL



EM DESTAQUE AS BARRAS, LAVATÓRIO DE CANTO, DISPENSER DE SABONETE LÍQUIDO, DISPENSER PARA PAPEL TOALHA E PAPELEIRA.




VISTA INTERNA - SANITÁRIO P.C.D.



ESPELHO 70X90CM INSTALADO NA PAREDE


IMAGENS 3D
SEM ESCALA

		PRÓ-REITORIA DE ADMINISTRAÇÃO COORDENAÇÃO DE ENGENHARIA E ARQUITETURA Avenida Santiago do Chile, 195 - Bairro São João - CEP 97084-905 - Santa Maria/RS Telefone: (51) 3019-9019			
OBRA: CENTRO DE CONVIVÊNCIA					
LOCAL: IF FARROUPILHA - CAMPUS SANTO ÂNGELO					
PROJETO: ARQUITETÔNICO	ÁREA: 535,20 m²				
CONTEÚDO: ACESSIBILIDADE	ESCALA: 1/25				
PROPRIETÁRIO: INSTITUTO FEDERAL FARROUPILHA	DATA: Setembro/2019	DESENHO: Alan			
RESPONSÁVEL: ARQ. E LUIZ GREGO TABARELLI	PRANCHAS: ARQ 26/27				

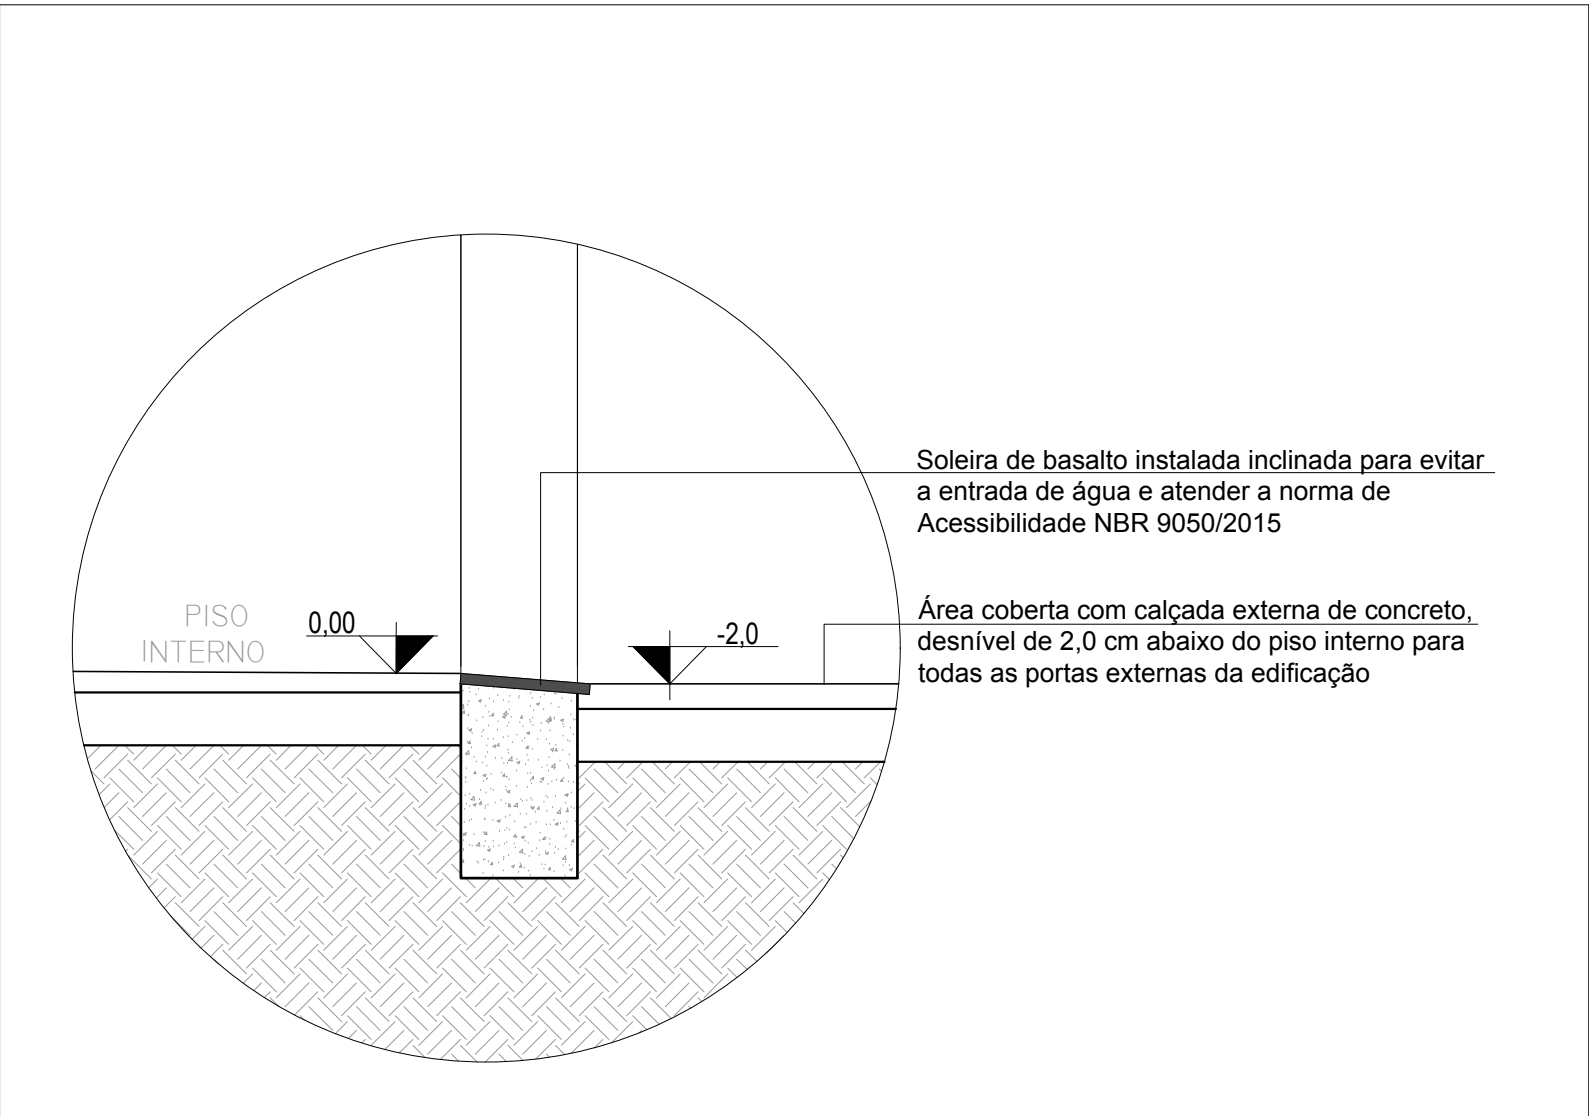


Os prédios devem atender à norma de Acessibilidade, NBR 9050/2015, portanto os desníveis até 2cm de altura devem ser executados na forma de rampa. Para evitar a entrada de água externa no prédio, as soleiras devem ser instaladas inclinadas para atendimento da NBR 9050/2015 conforme detalhe.


DETALHE 4 - SOLEIRAS DAS PORTAS EXTERNAS
ESCALA: 1/10

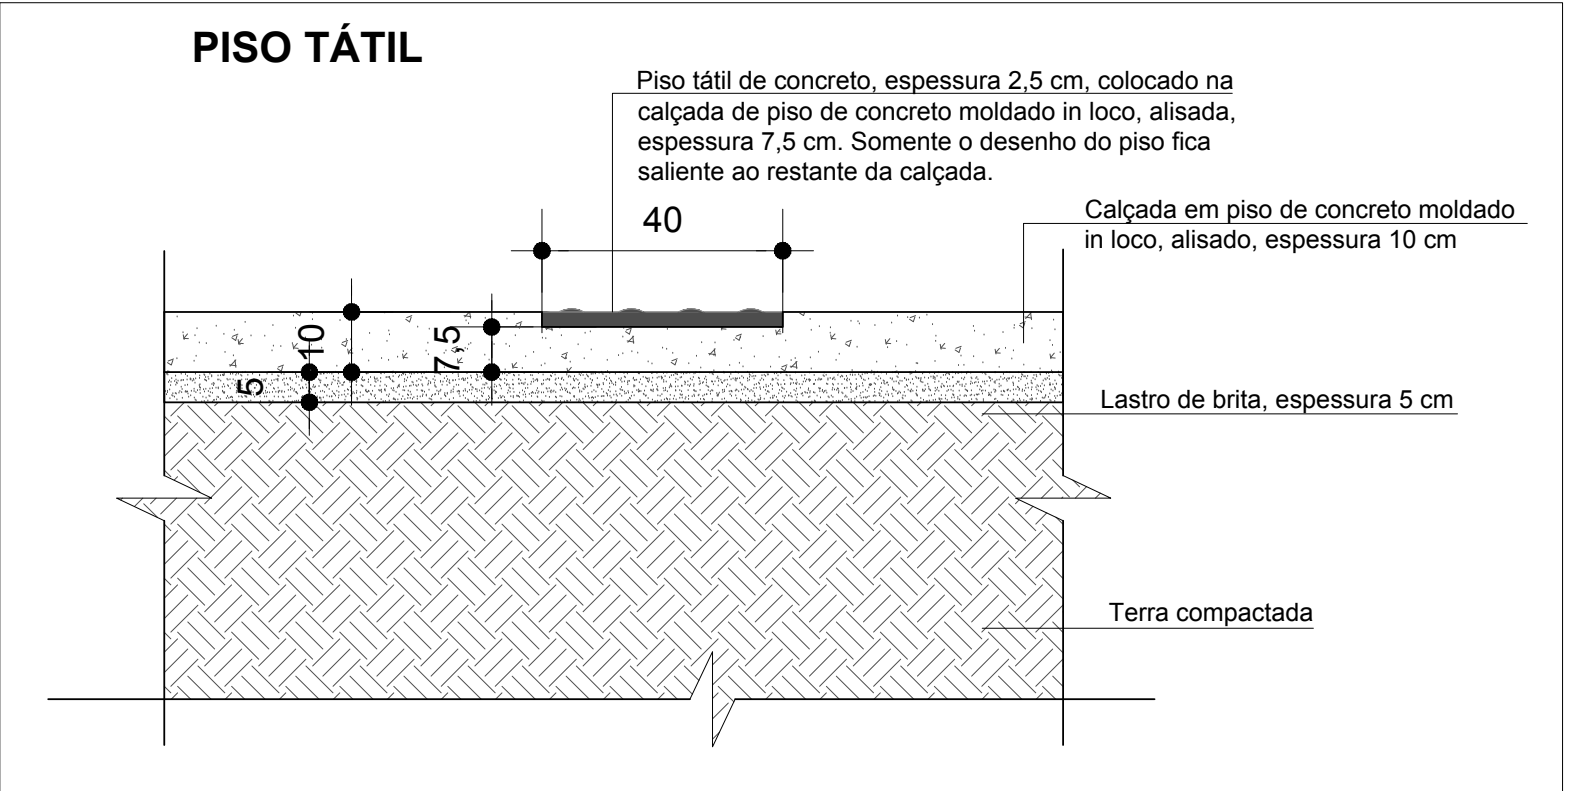

DETALHE 5 - PERFIL DO PISO TÁTIL DE CONCRETO NA CALÇADA
ESCALA: 1/10

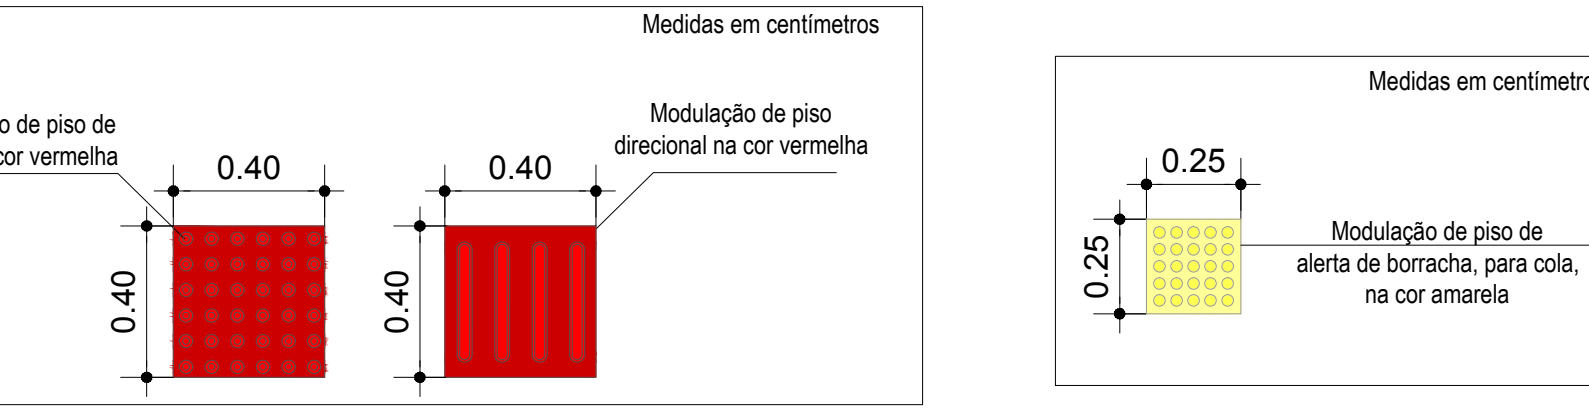


DETALHE 5 - PISO TÁTIL DE CONCRETO
ESCALA: 1/20

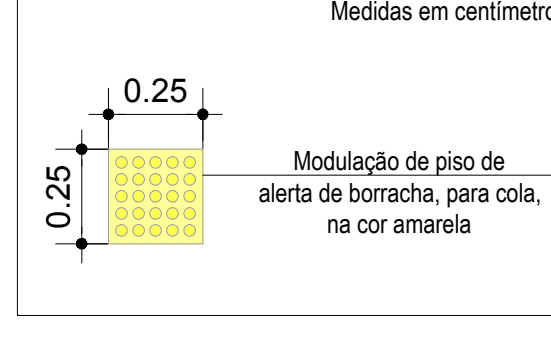


DETALHE 6 - PISO TÁTIL DE BORRACHA
ESCALA: 1/20

SÍMBOLO DE EXTINTOR DE INCÊNDIO
Foi previsto no projeto de acessibilidade que os extintores de incêndio suspensos nas paredes devem ter o piso sinalizado com placas táteis. Seguir este projeto e o do PPCT para a instalação dos pisos.


PLANTA BAIXA - Sinalização de pisos
ESCALA: 1/75

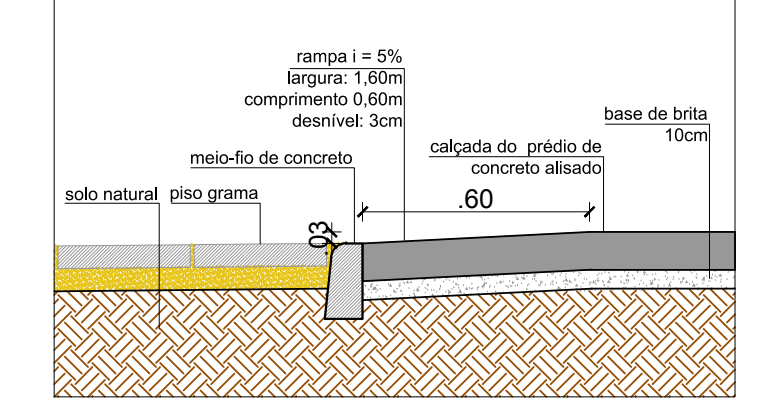


DETALHE 1 - RAMPA DA CALÇADA
ESCALA: 1/20

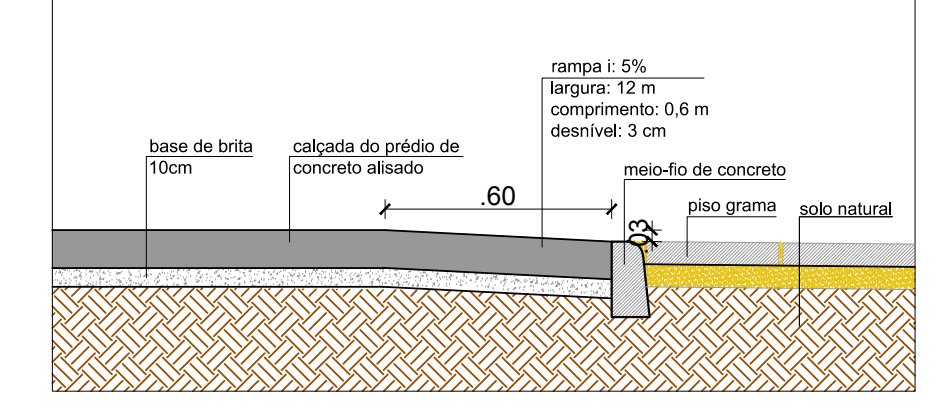

DETALHE 2 - RAMPA DA CALÇADA
ESCALA: 1/20

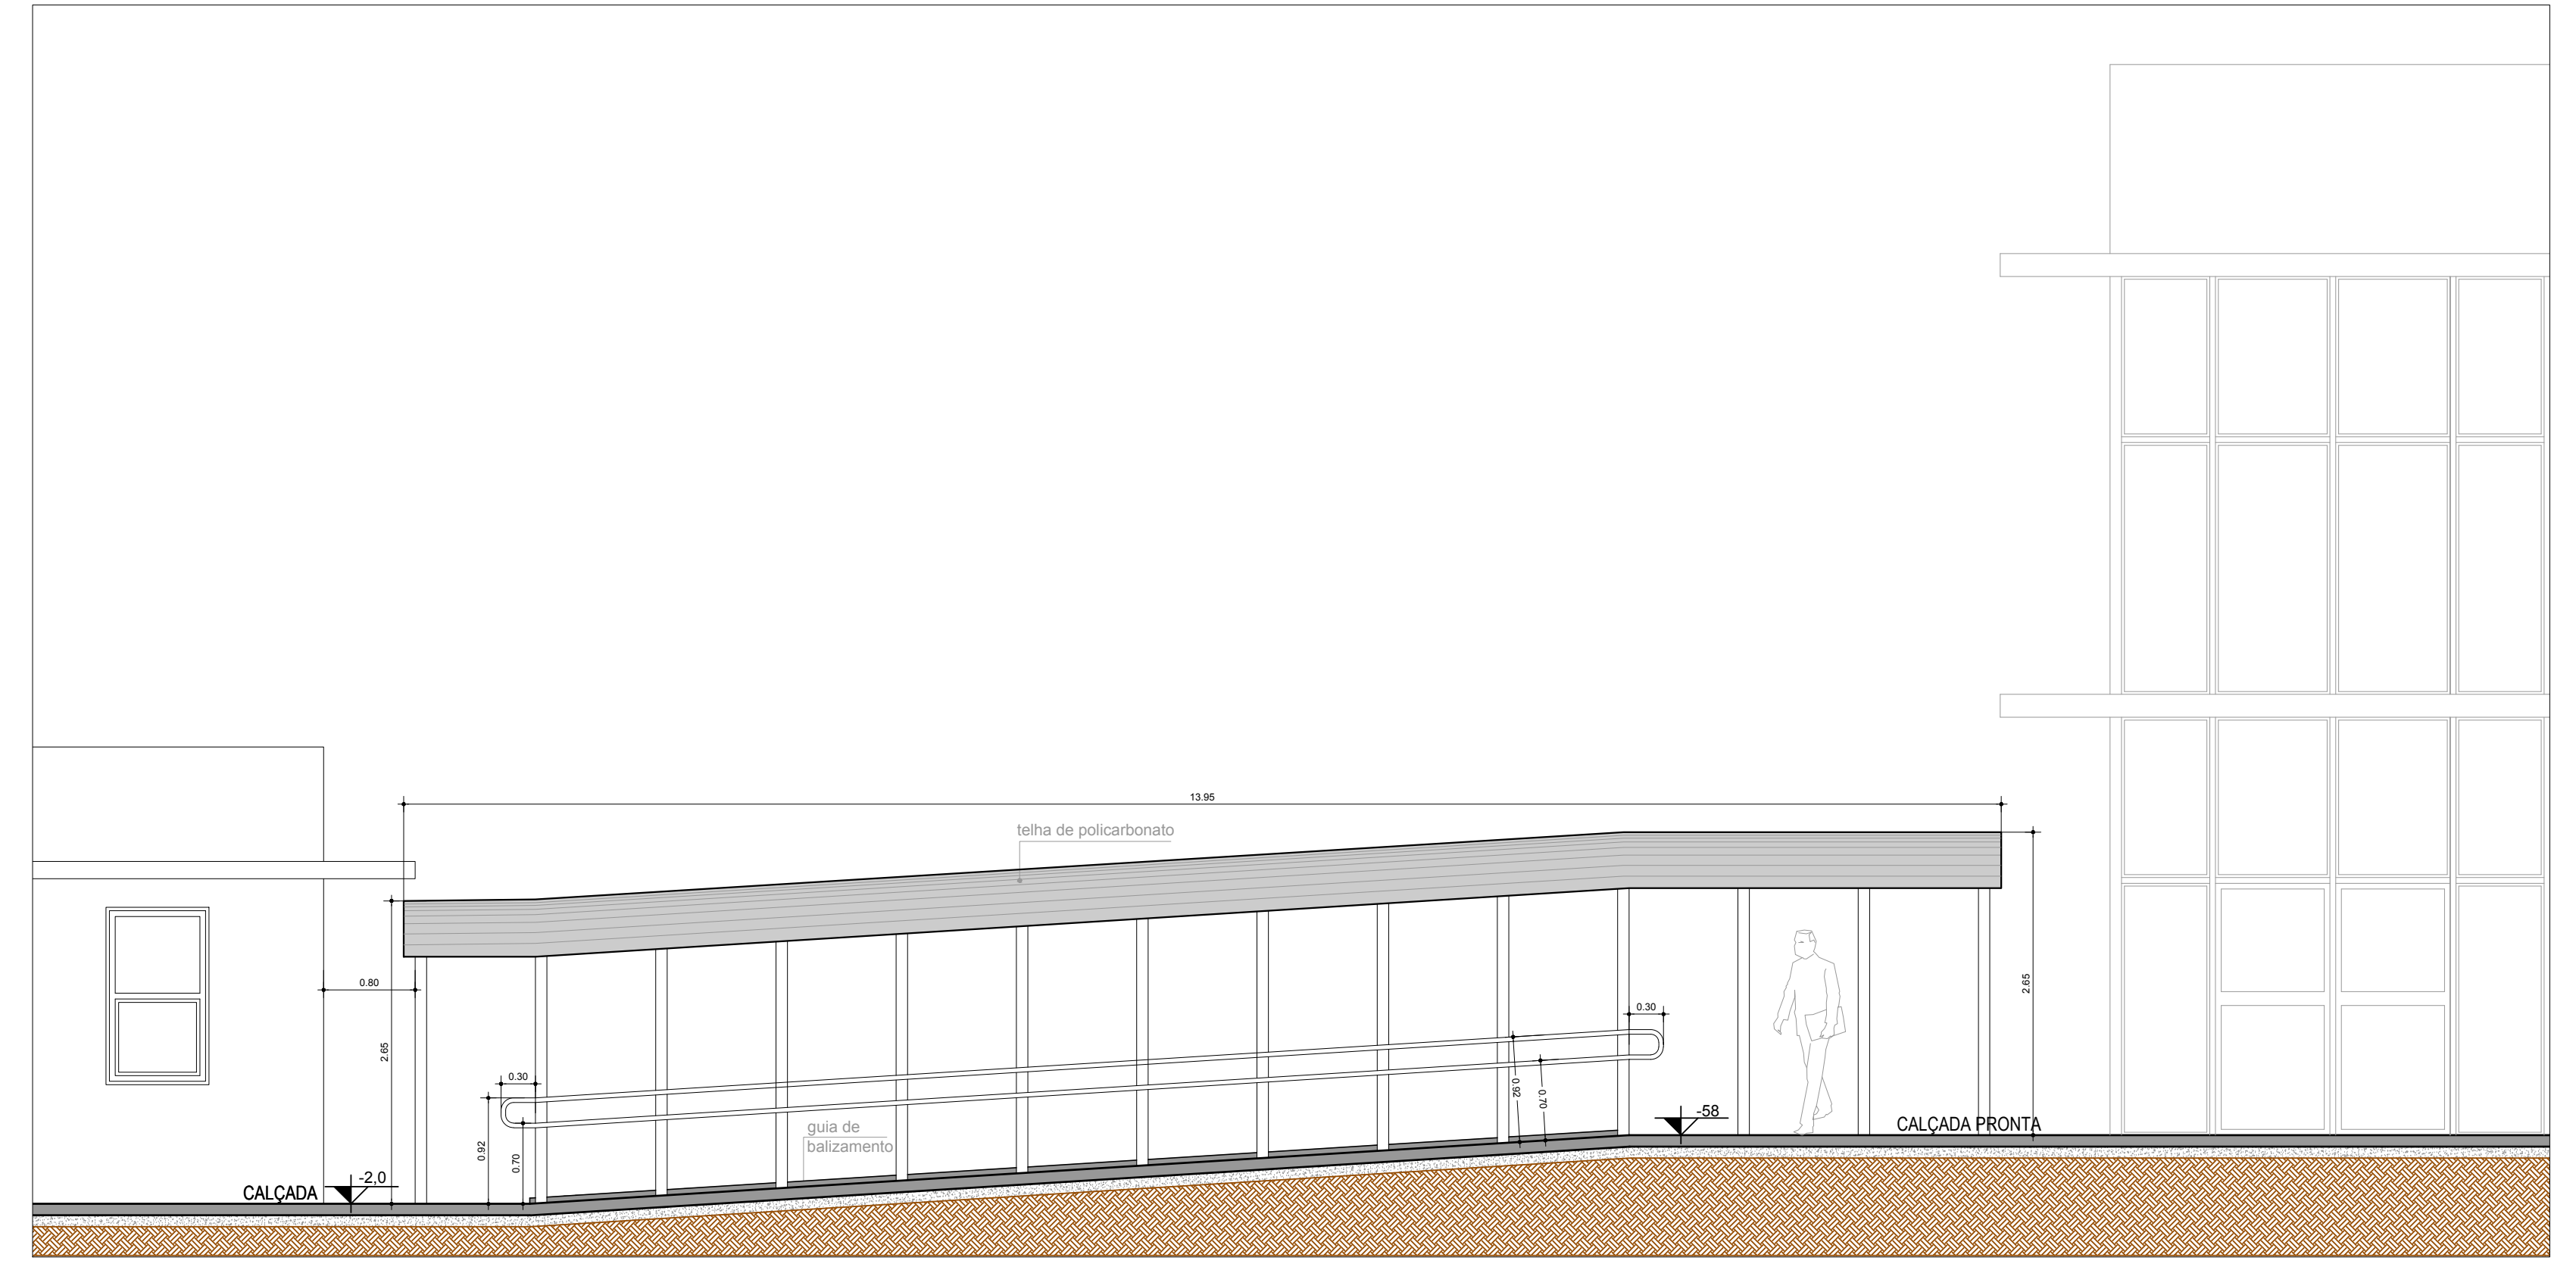

DETALHE 3 - PASSARELA COBERTA EM VISTA
ESCALA: 1/50

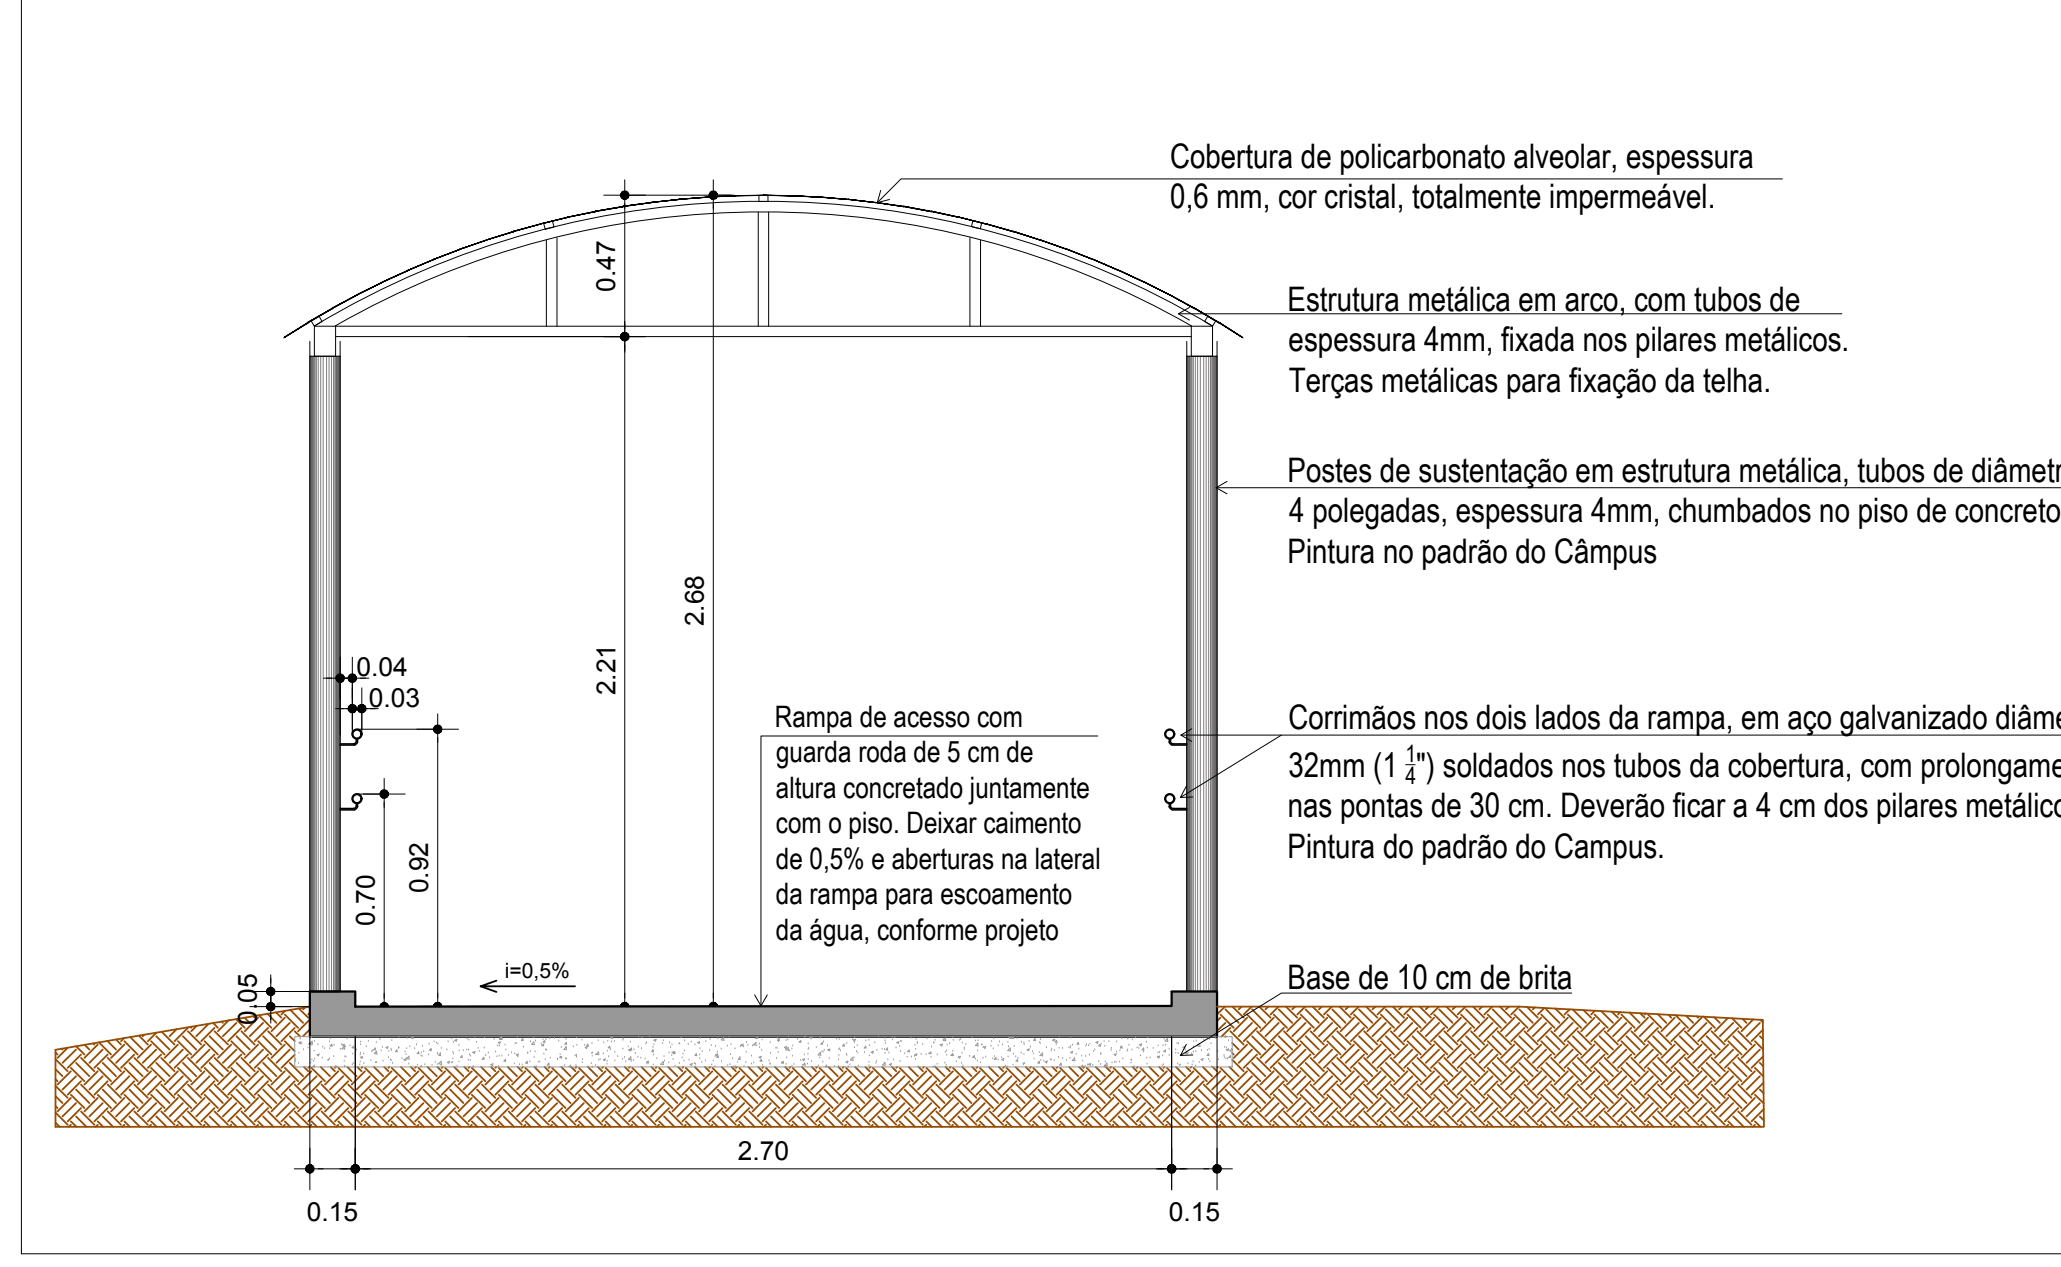

DETALHE 3 - CORTE AA DA PASSARELA COBERTA
ESCALA: 1/50

 INSTITUTO FEDERAL FARROUPILHA		PRÓ-REITORIA DE ADMINISTRAÇÃO COORDENAÇÃO DE ENGENHARIA E ARQUITETURA Avenida Getúlio Vargas, 115 - 91201-900 - Porto Alegre - RS Telefone: (51) 3318-9619	
OBRA: CENTRO DE CONVIVÊNCIA			
LOCAL: IF FARROUPILHA - CAMPUS SANTO ÂNGELO			
PROJETO: ARQUITETÔNICO		ÁREA: 535,20 m²	
CONTEÚDO: ACESSIBILIDADE		ESCALA: Indicada	
PROPRIETÁRIO: INSTITUTO FEDERAL FARROUPILHA		DATA: Setembro/2019	
RESPONSÁVEL: ARQ. E LUIZ GICELI TABARELLI		DESENHO: Giceli	
		PRANCHA: ARQ 27/27	