




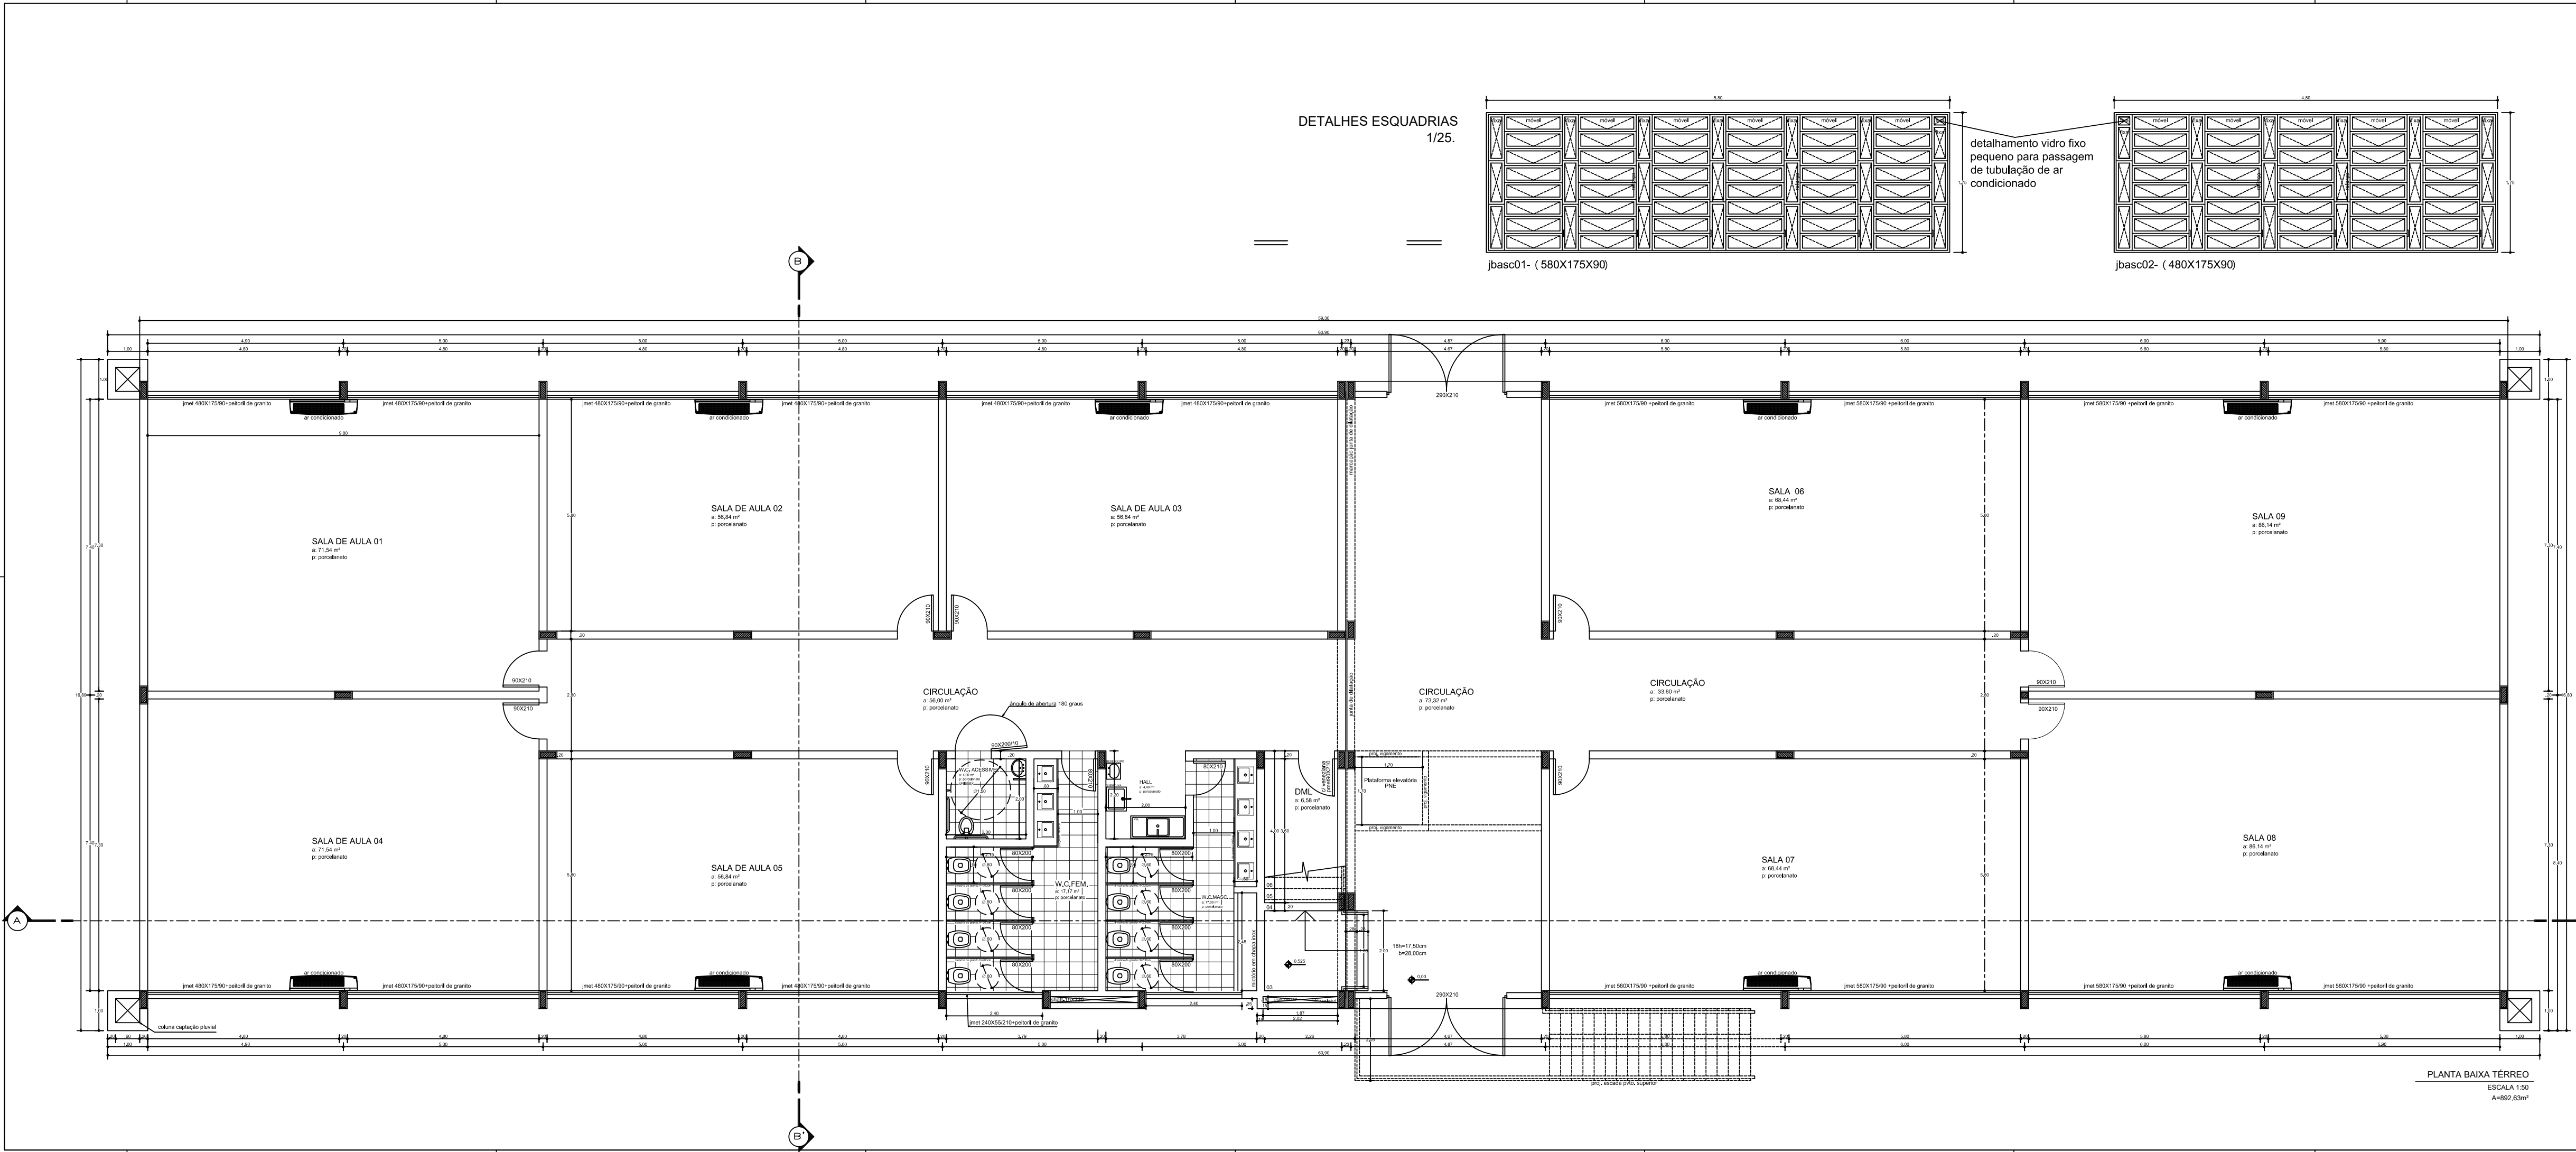

DETALHES ESQUADRIAS
1/25.

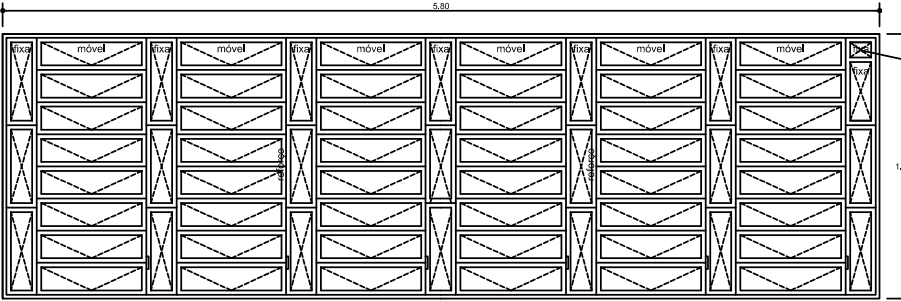


jbasco01- (580X175X90)

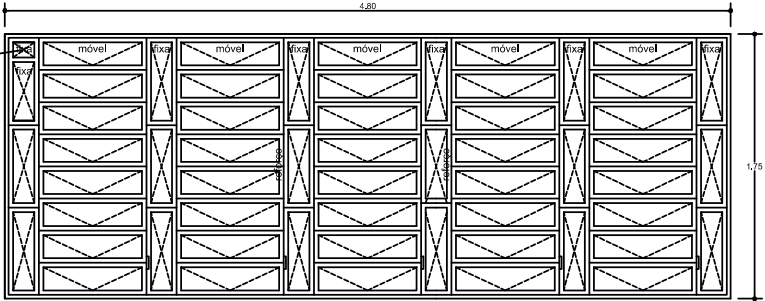

jbasco02- (480X175X90)

detalhamento vidro fixo
pequeno para passagem
de tubulação de ar
condicionado

PLANTA BAIXA TÉRREO
ESCALA 1:50
A=892,63m²

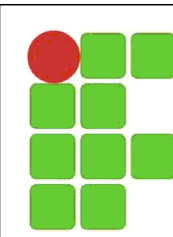

INSTITUTO FEDERAL FARROUPILHA
Campus Santa Rosa

ARQUITETÔNICO

PROPRIETÁRIO:

RESP. TÉCNICO:


PLANTA BAIXA TÉRREO
BONECOS DE ESQUADRIAS


DATA: JANEIRO 2011.
DESENHO:
PROJETO Nº:

ARQUI-01

ÁREA:
1.818,50m²

ESCALA:
1/50

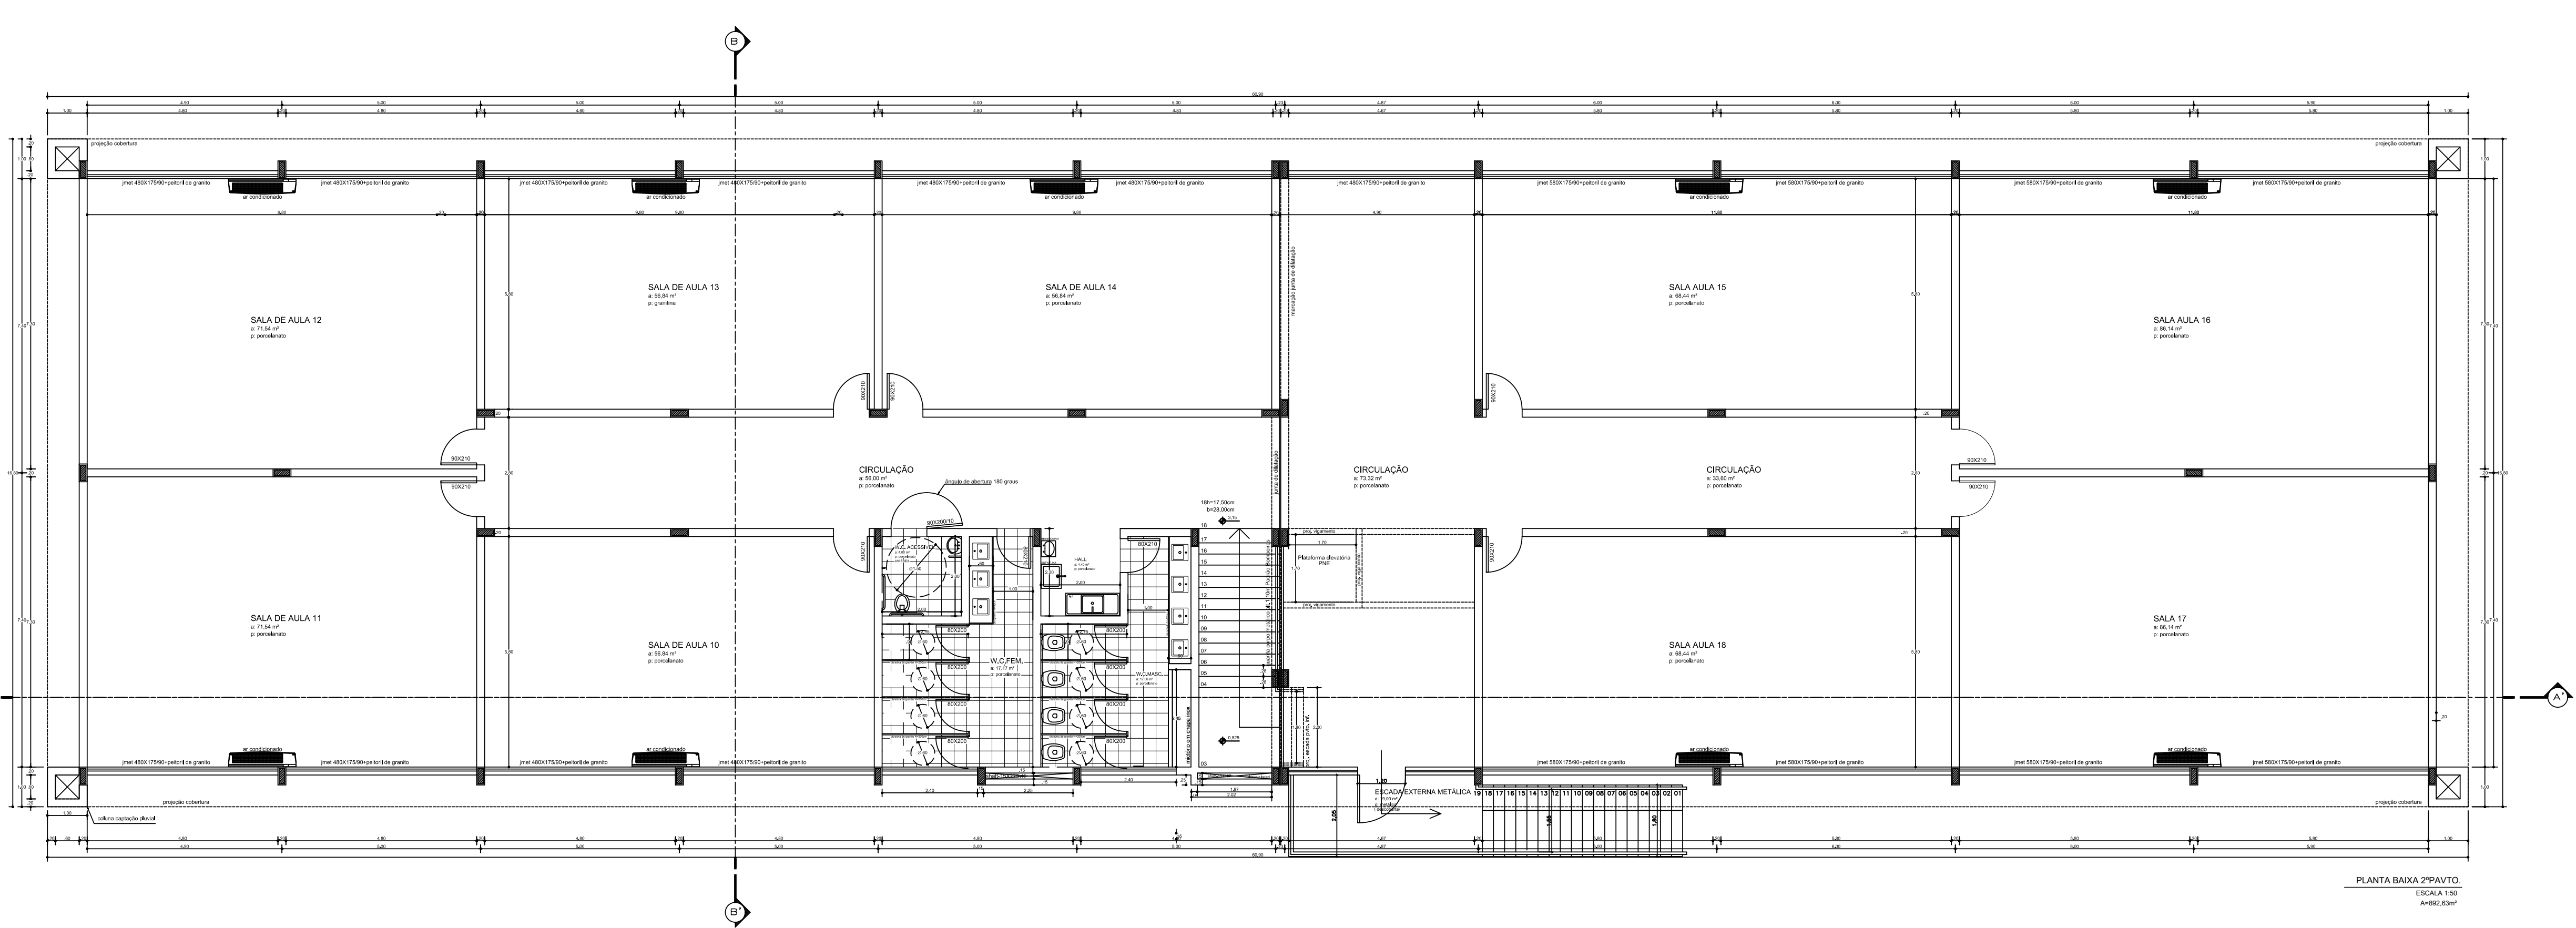

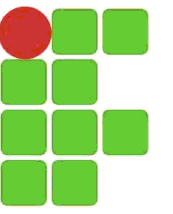

INSTITUTO FEDERAL FARROUPILHA
Campus Santa Rosa

ARQUITETÔNICO

PROPRIETÁRIO:

PROJETADO POR:

PROJETO Nº:

PLANTA BAIXA 2º PAVTO.

ESCALA 1:50

A=892,63m²

ÁREA:

1,818,50m²

ESCALA:

1/50

DATA: JANEIRO 2011.


DESENHO:



PROJETO Nº:


PROPRIETÁRIO:

PLANTA BAIXA 2º PAVIMENTO

ARQUI-02

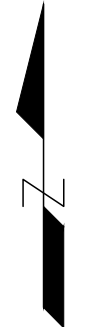

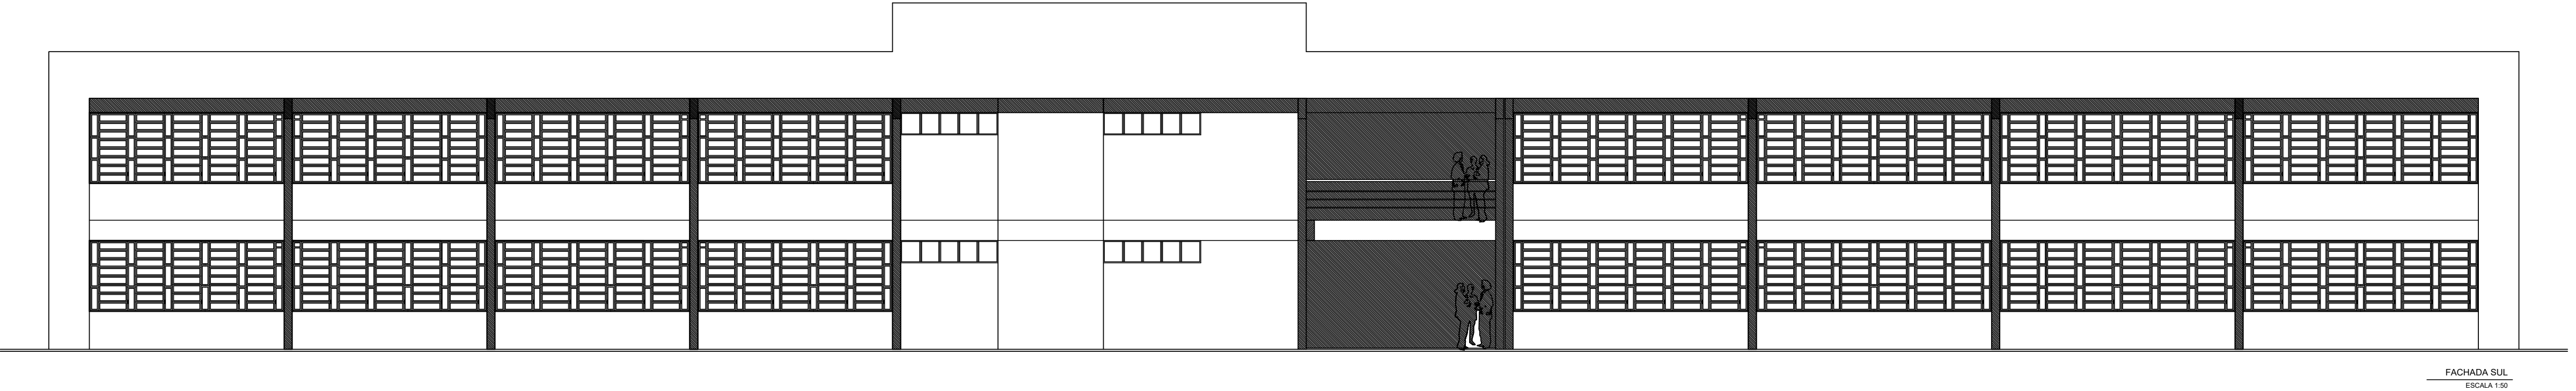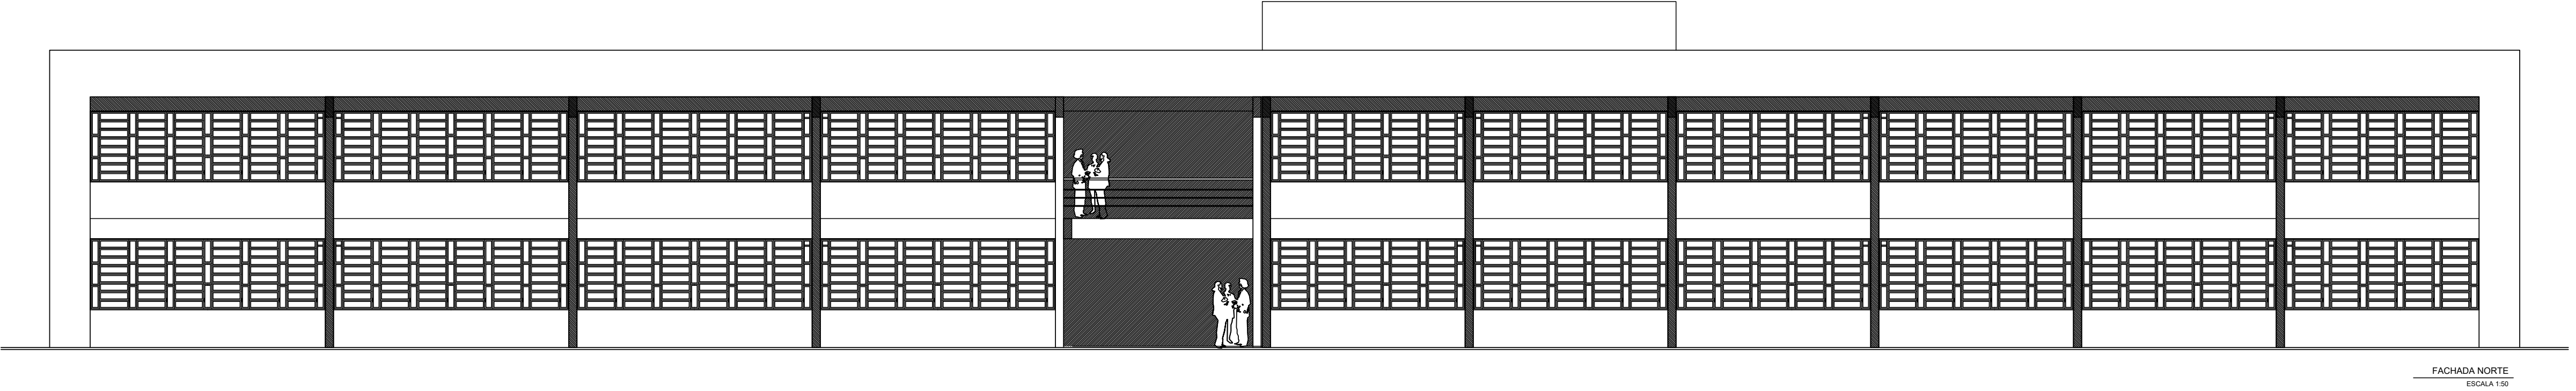

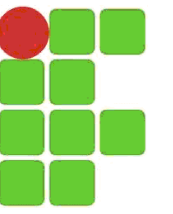

INSTITUTO FEDERAL FARROUPILHA

Campus Santa Rosa

ARQUITETÔNICO

PROPRIETÁRIO:

RESP. TÉCNICO:

ÁREA: 1.818,50m²

ESCALA: 1/50


FACHADA NORTE e SUL

DATA: JANEIRO 2011


DESENHO:

PROJETO Nº:


ARQUI-03

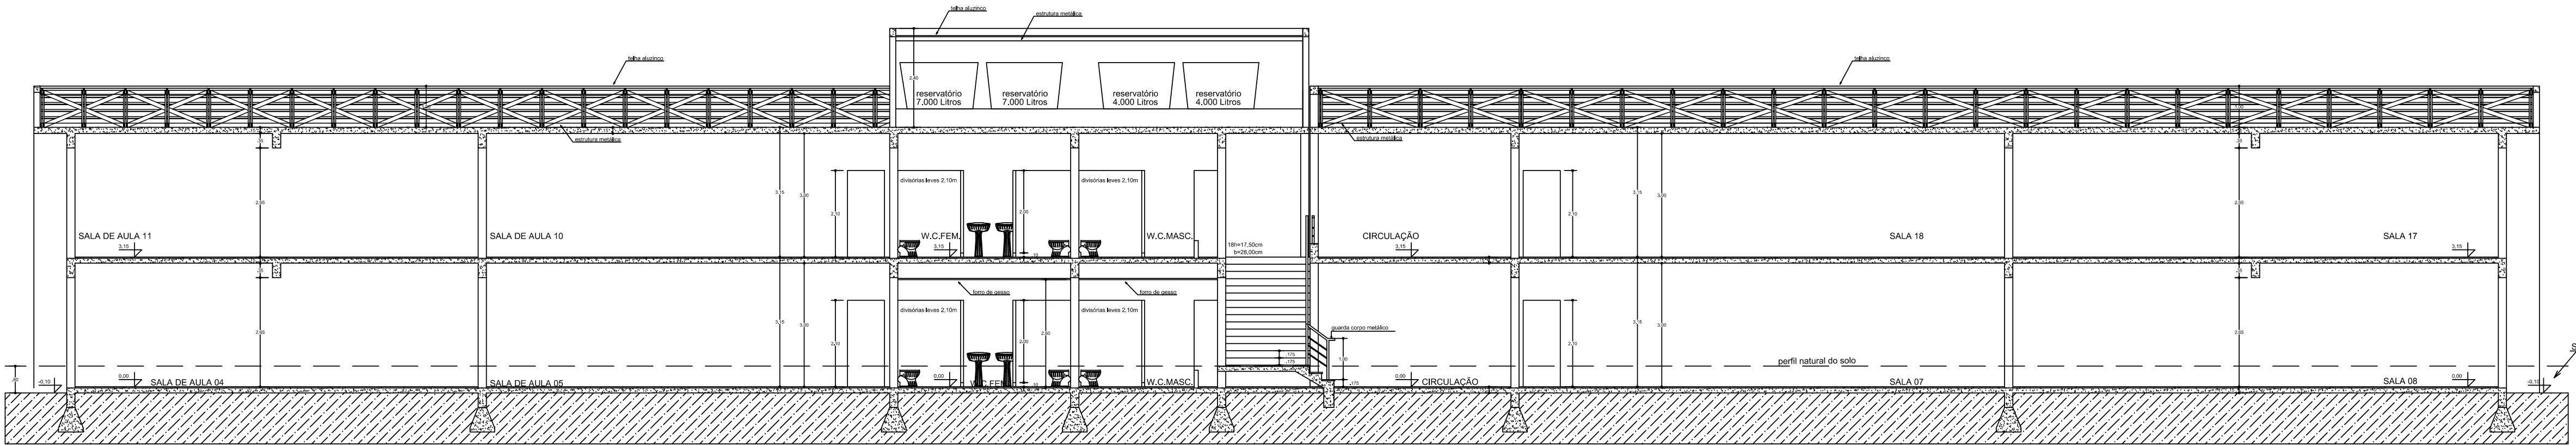


CORTE LONGITUDINAL A-A'
ESCALA 1:50

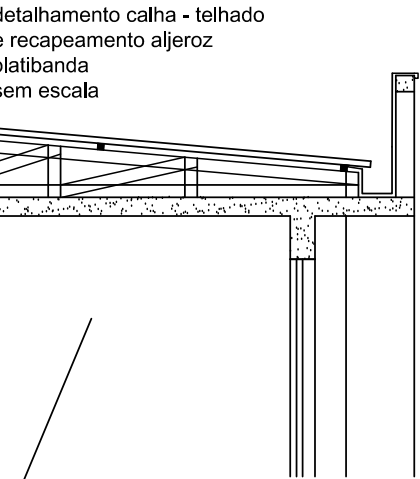


Solo a ser cortado e removido

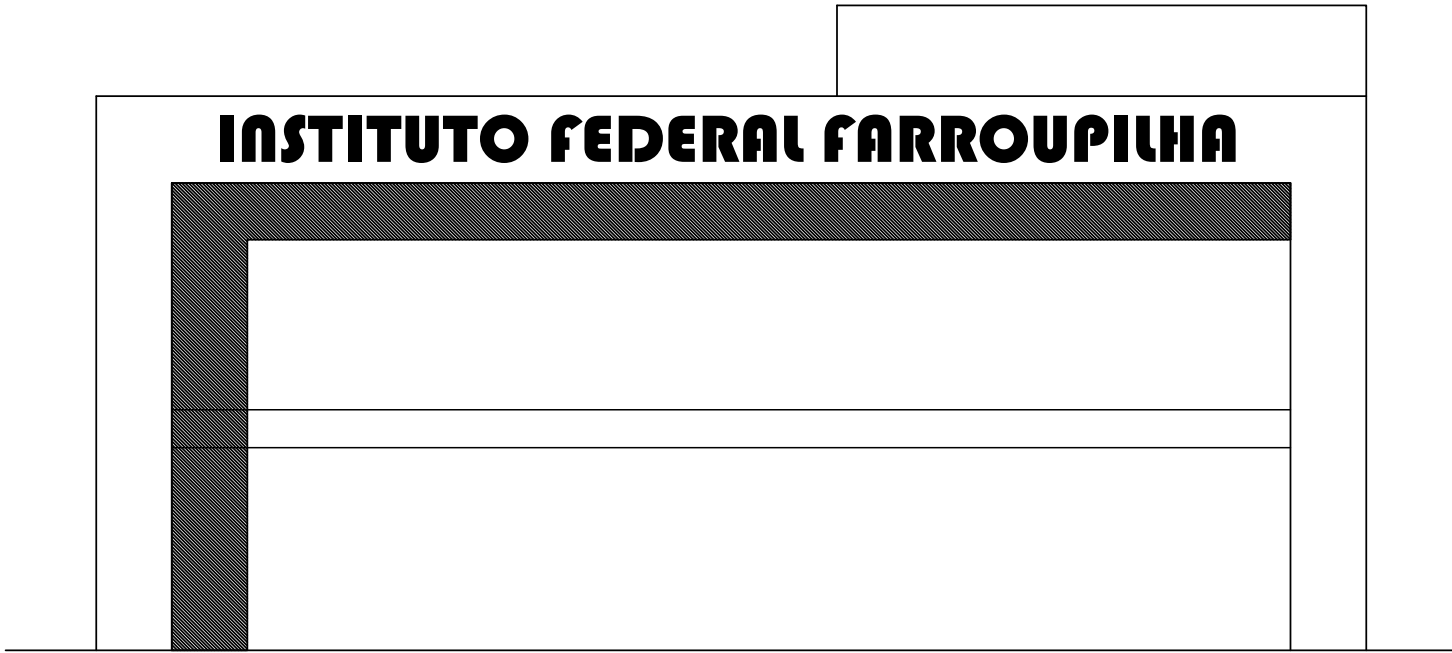


FACHADA OESTE
ESCALA 1:50

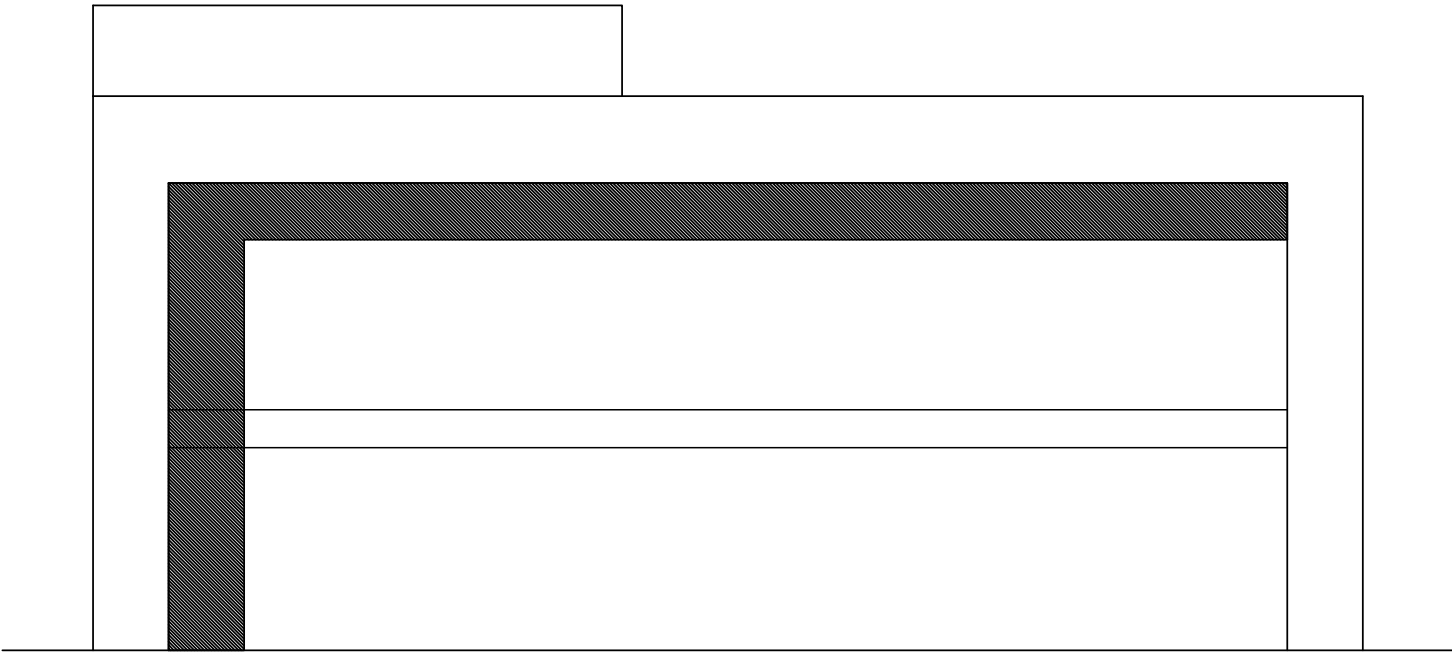

FACHADA LESTE
ESCALA 1:50

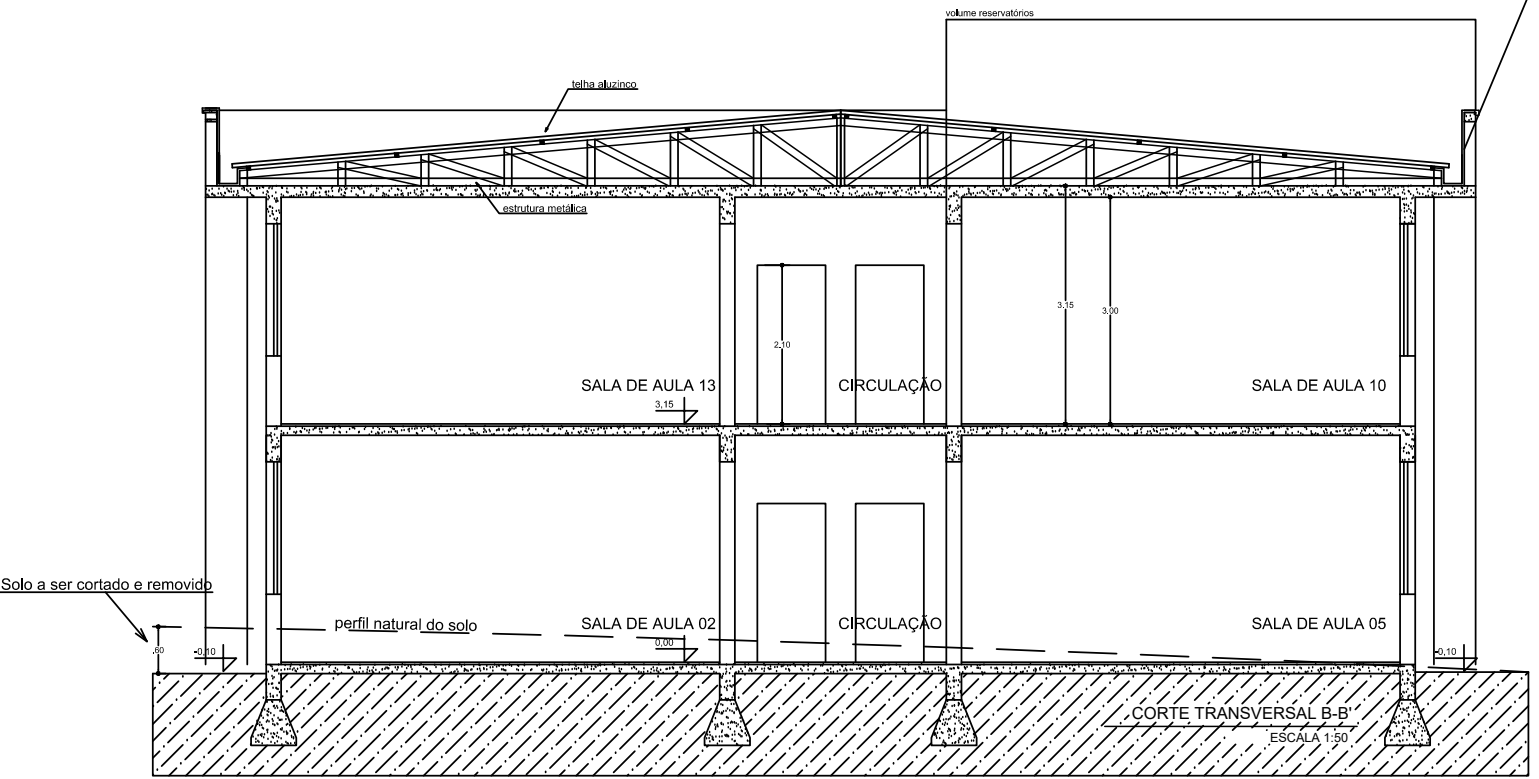

CORTE TRANSVERSAL B-B'
ESCALA 1:50

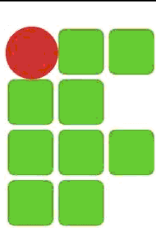

INSTITUTO FEDERAL FARROUPILHA
Campus Santa Rosa

ARQUITETÔNICO

PROPRIETÁRIO:

RESP. TÉCNICO:

ÁREA:

1.818,50m²

ESCALA:

1/50

DATA:

JAN/2011

DESENHO:





C.D.

PROJETO:

BY

ARQUI-04

CORTE A-A', CORTE B-B'
FACHADAS LESTE e OESTE

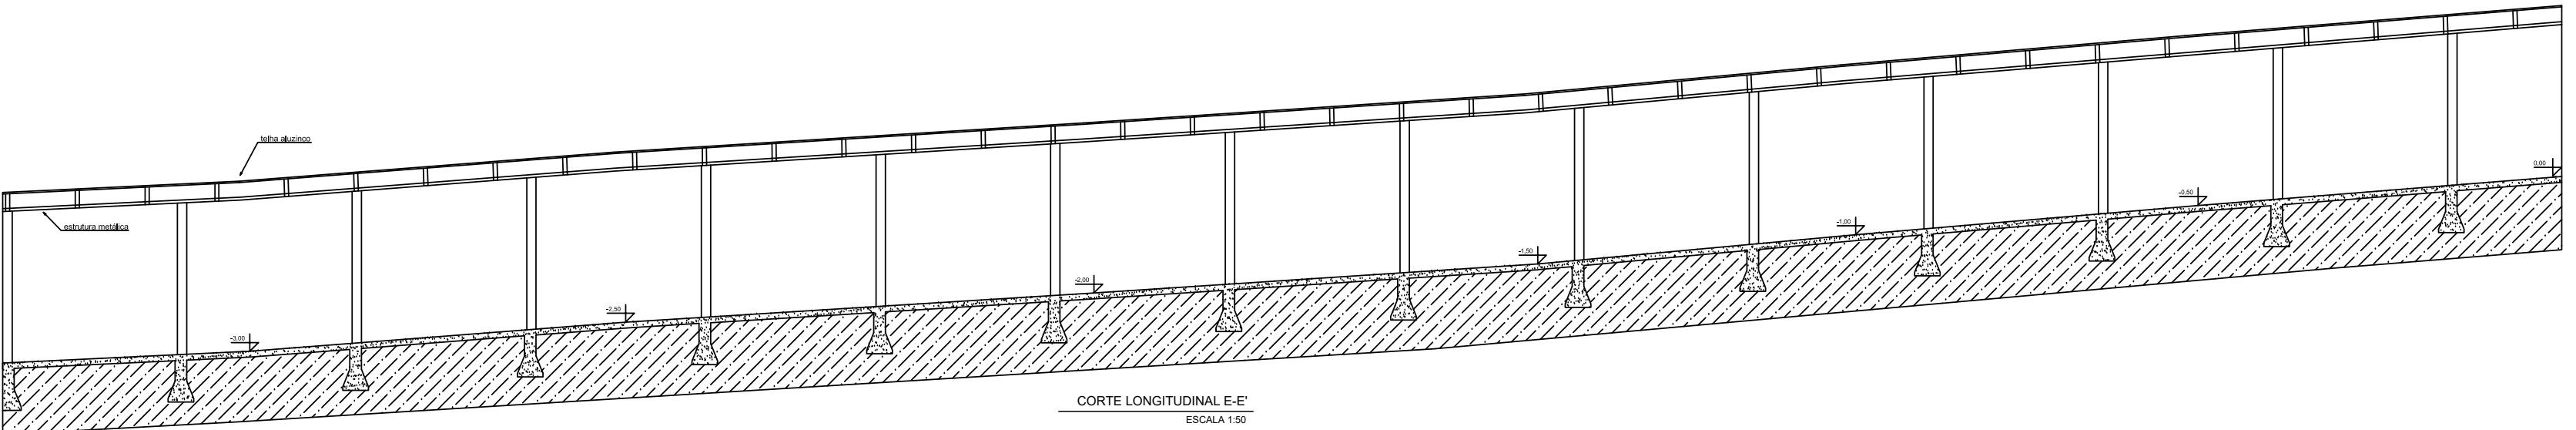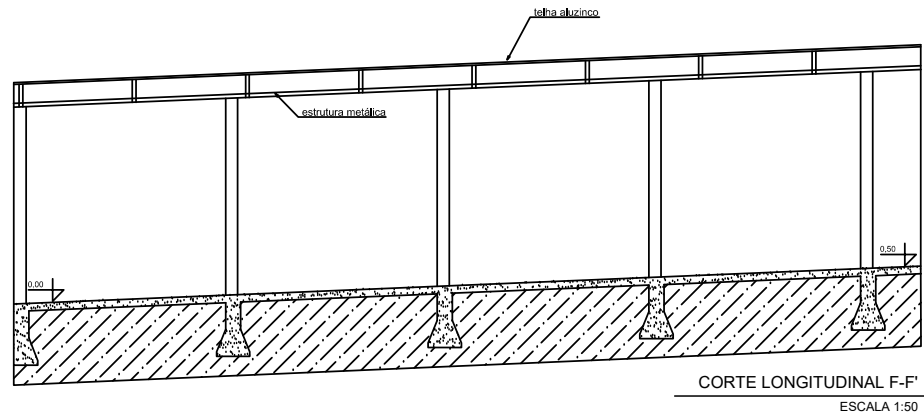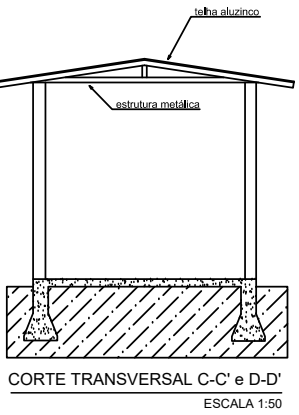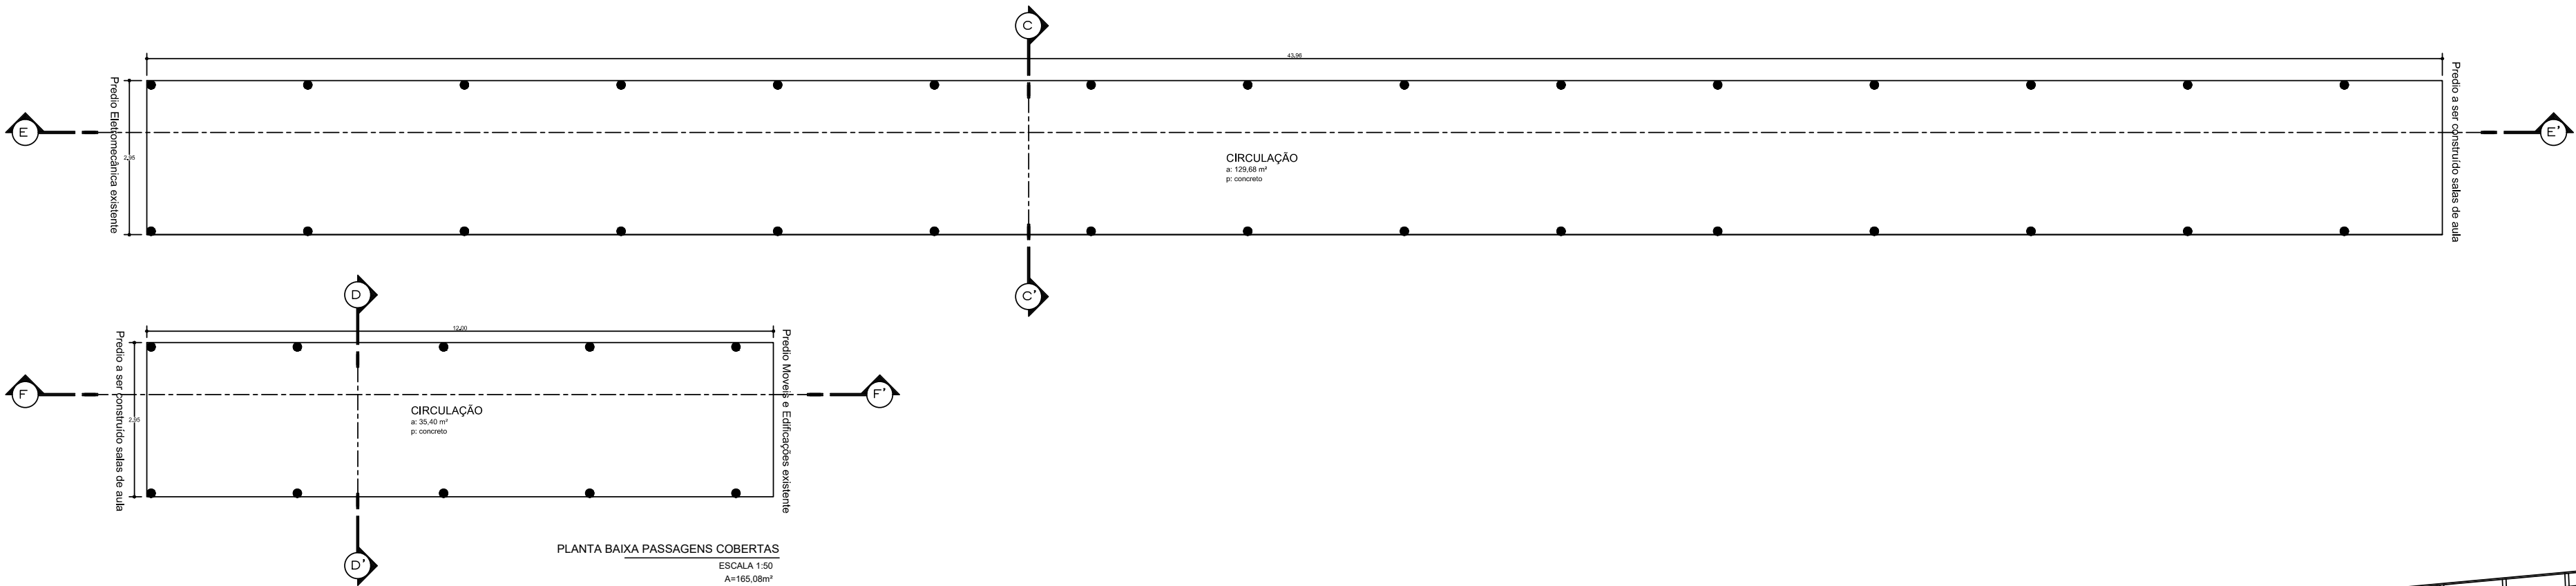

	INSTITUTO FEDERAL FARROUPILHA Campus Santa Rosa		
	ARQUITETÔNICO		
	PROPRIETÁRIO:		
	RESP. TÉCNICO:		
	CORTES C-C', D-D', E-E' e F-F' PLANTA BAIXA PASSAGENS COBERTAS		
ÁREA: 1.818,50m²	ESCALA: 1/50	DATA: JANEIRO 2011:	
ARQUI-05		DESENHO: C.A.	
		PROJETO: R.	

