
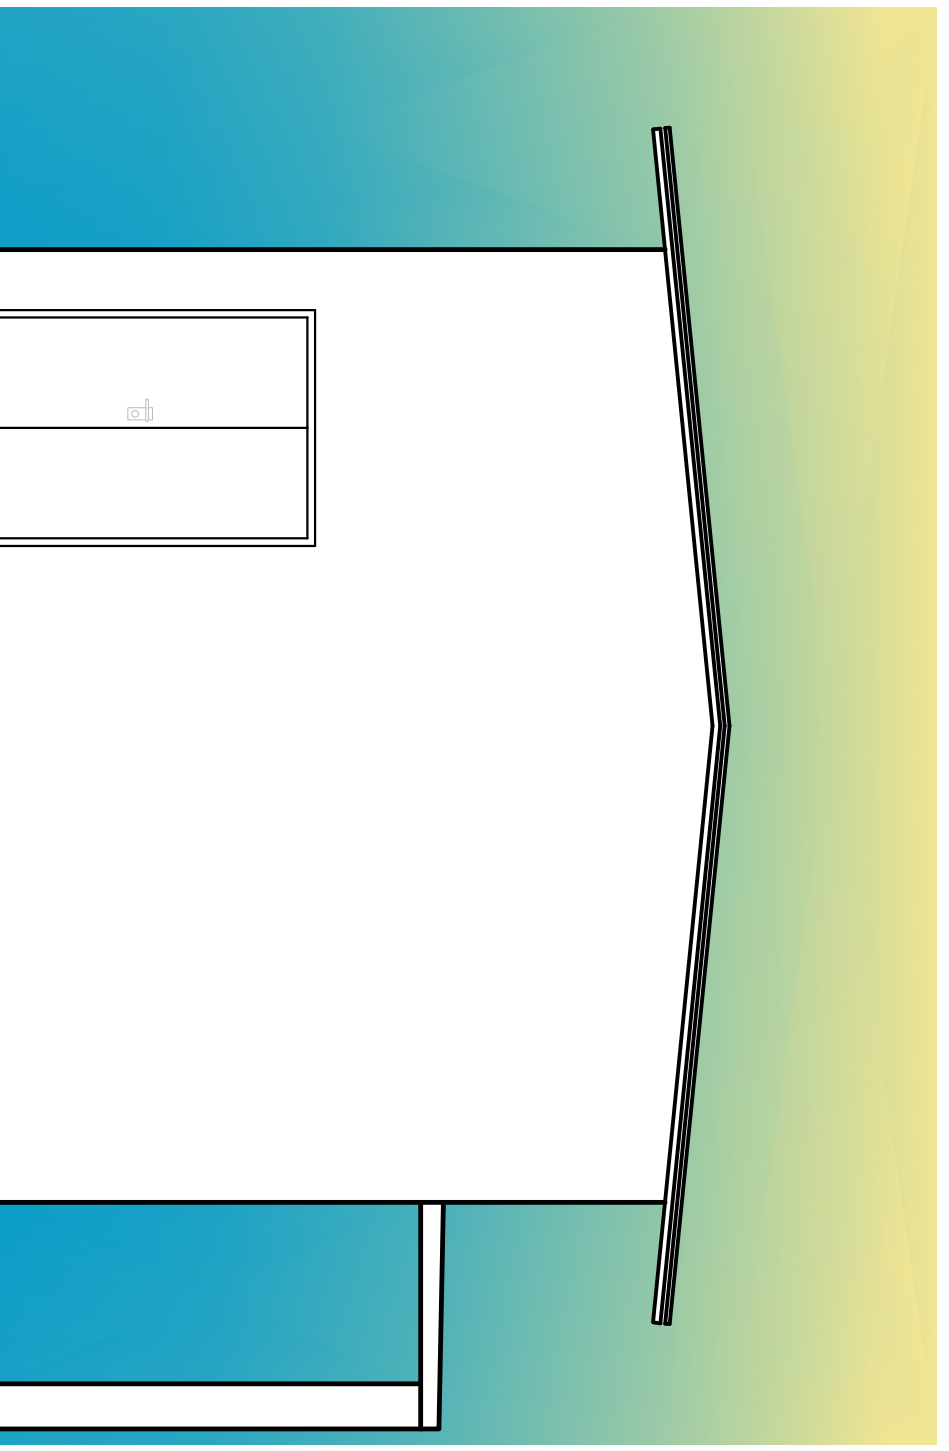
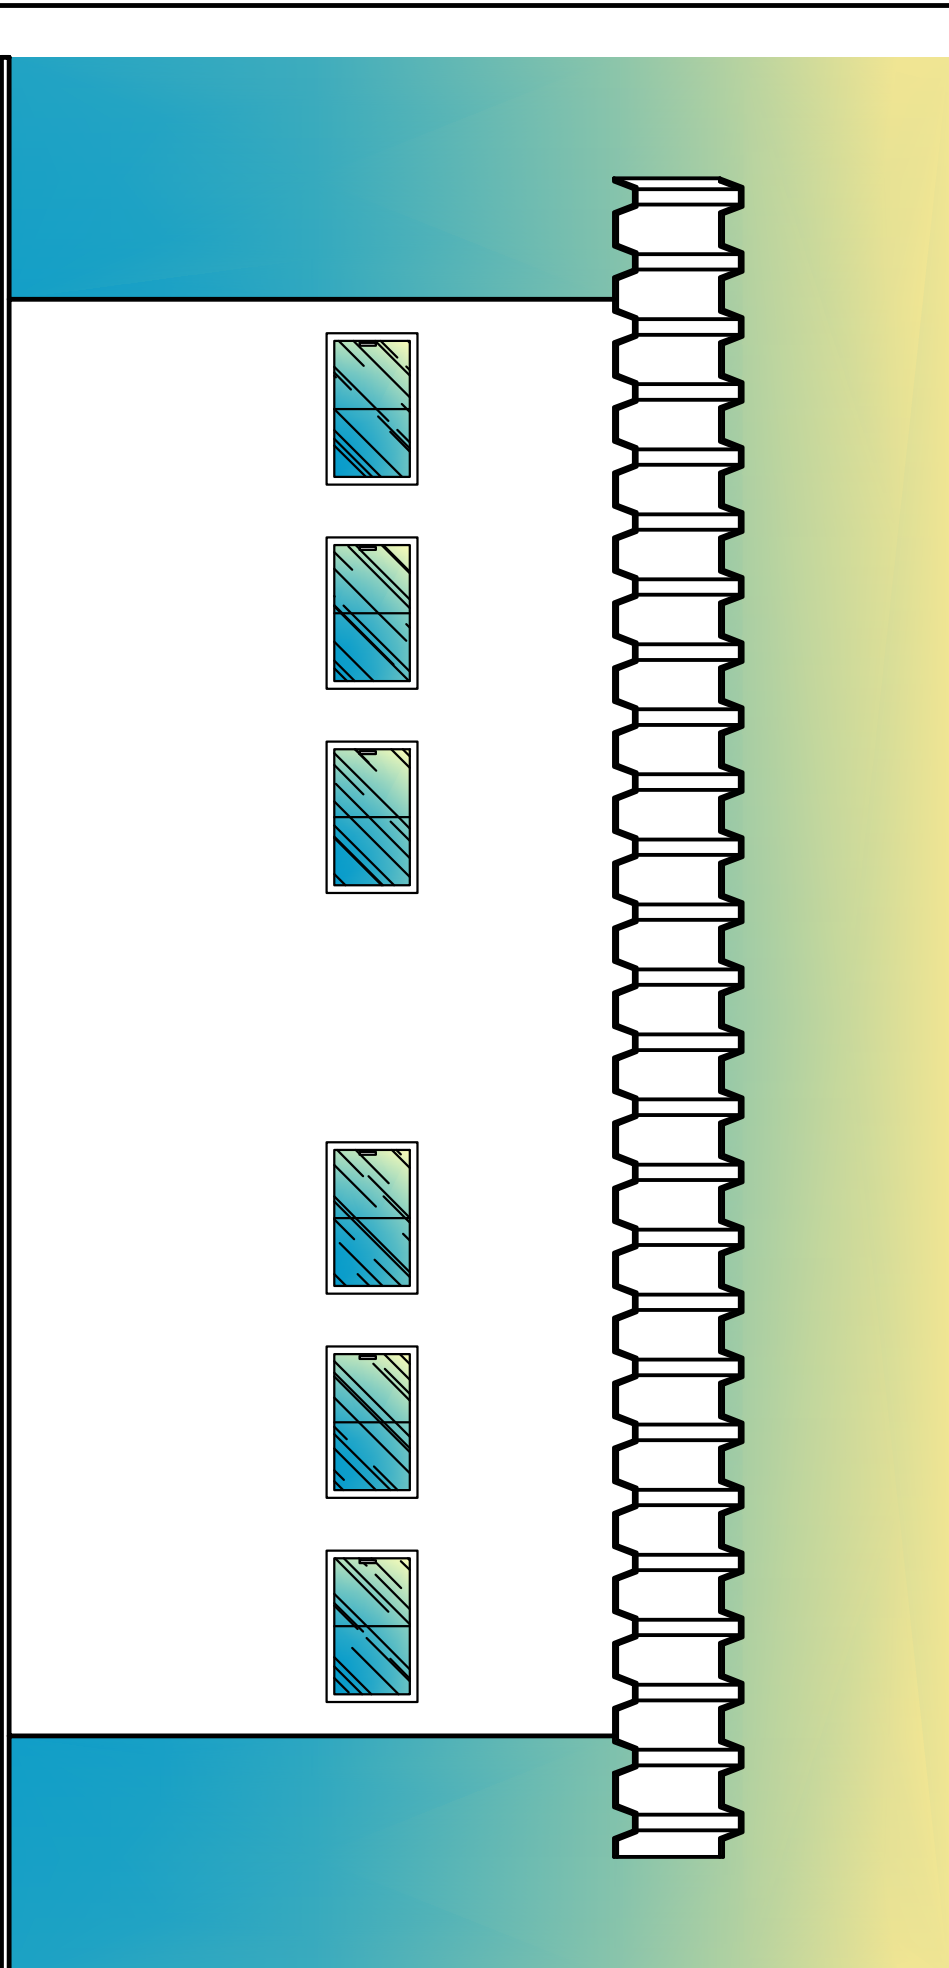
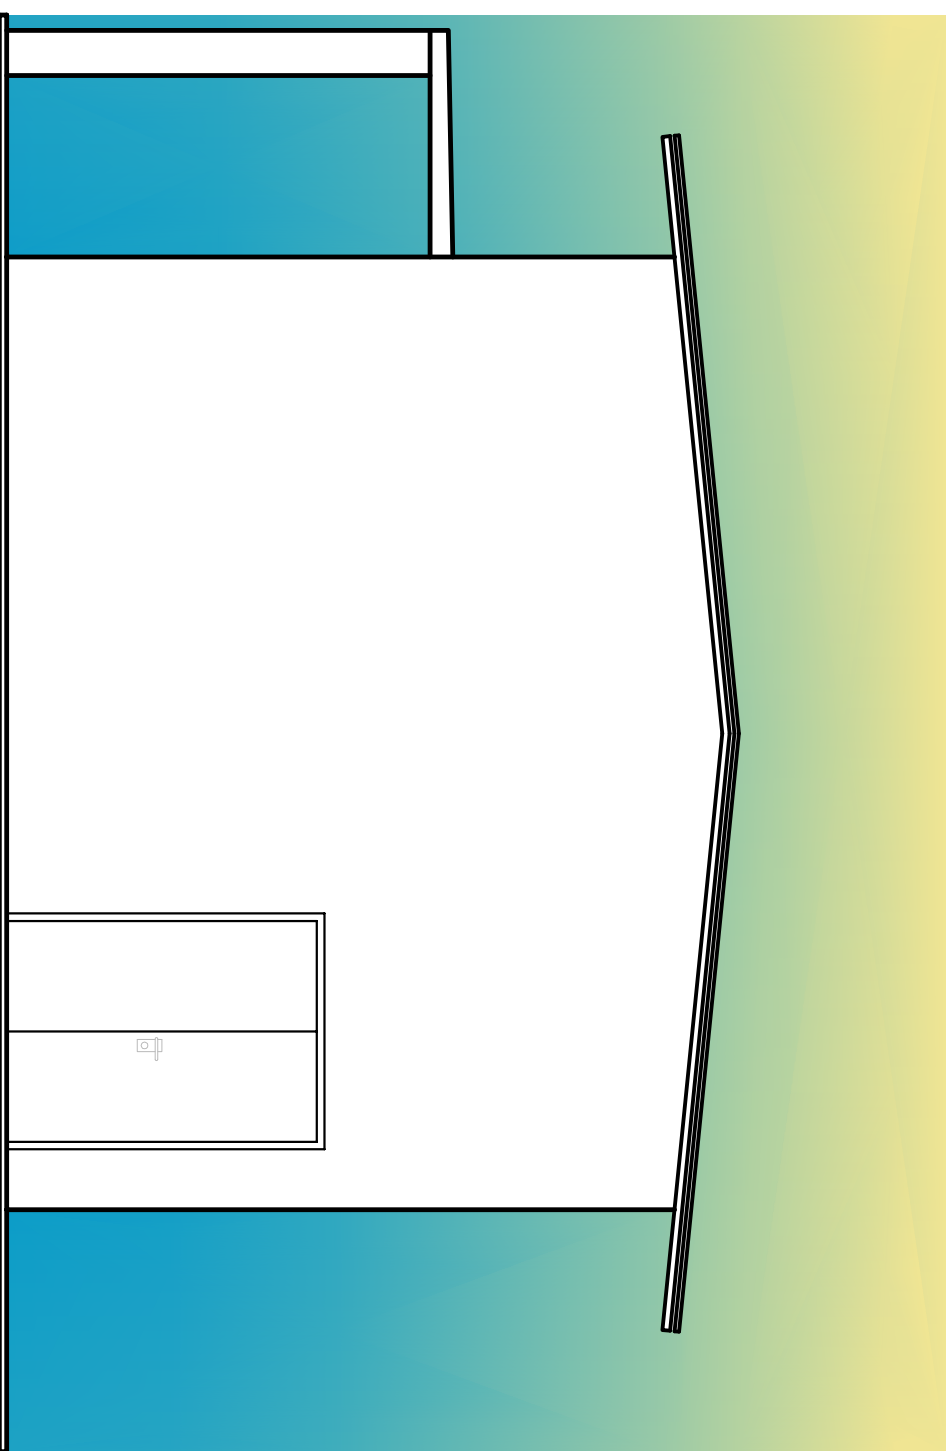
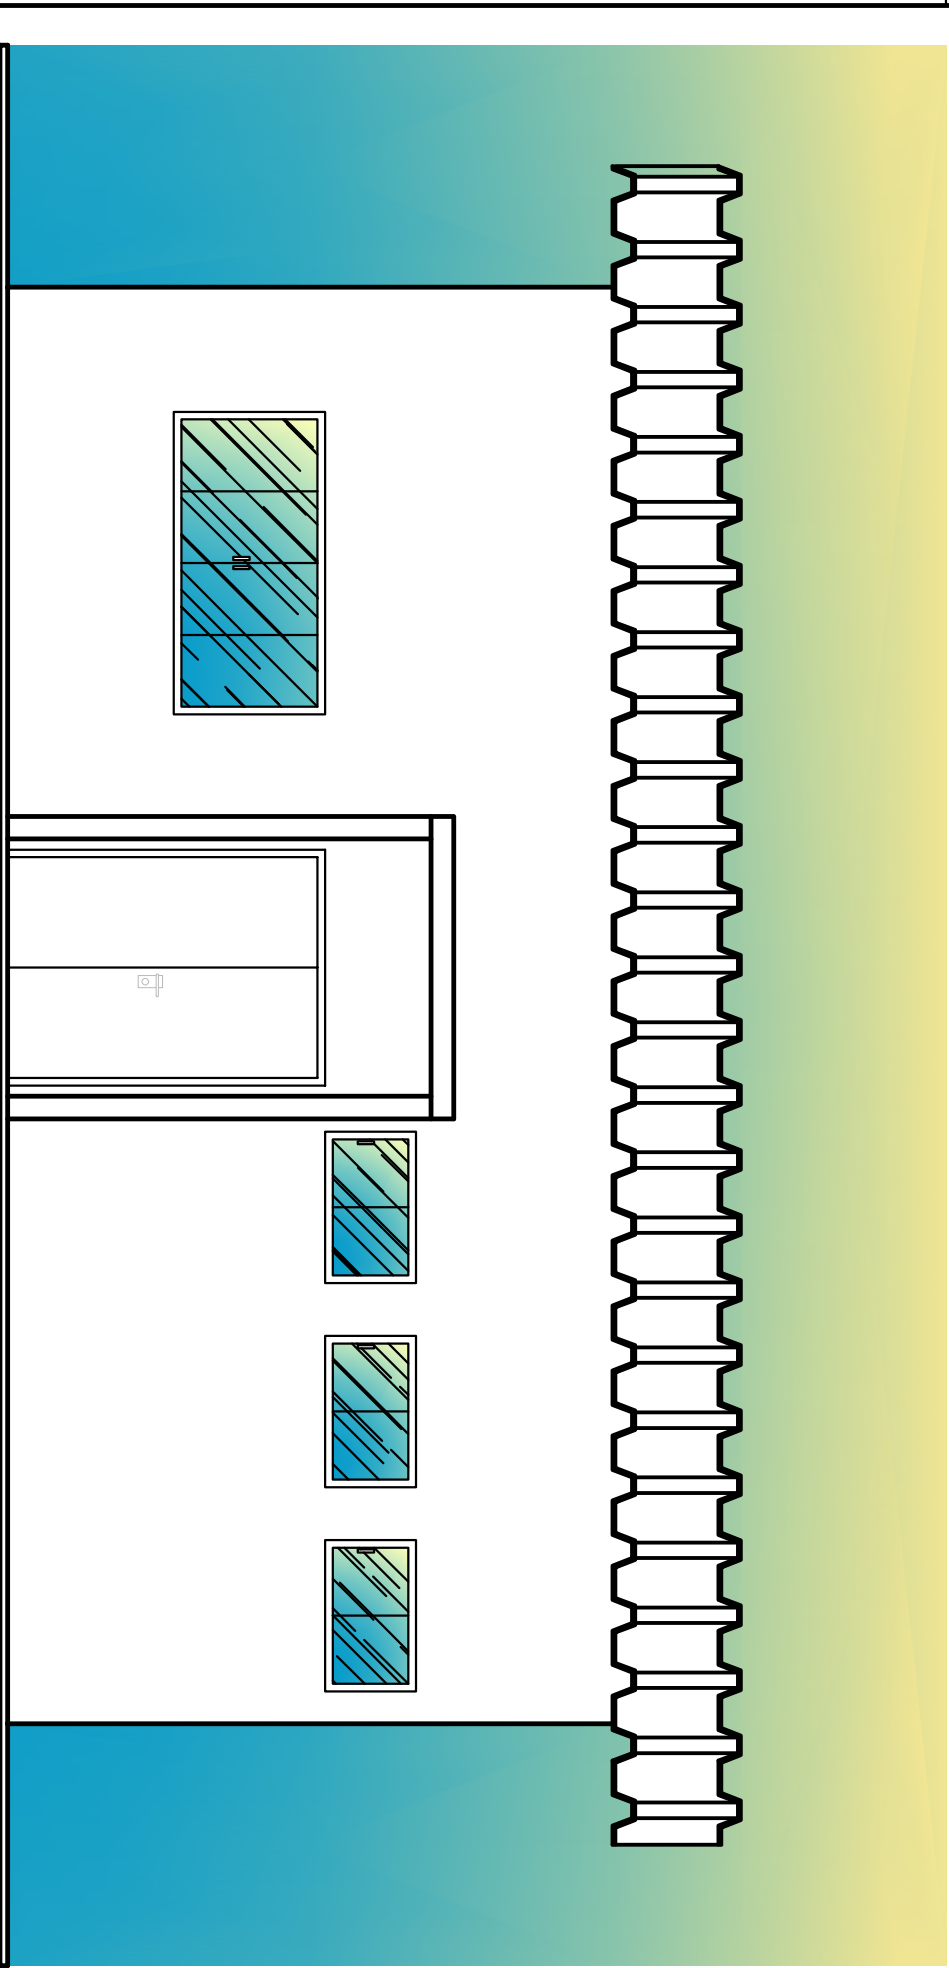
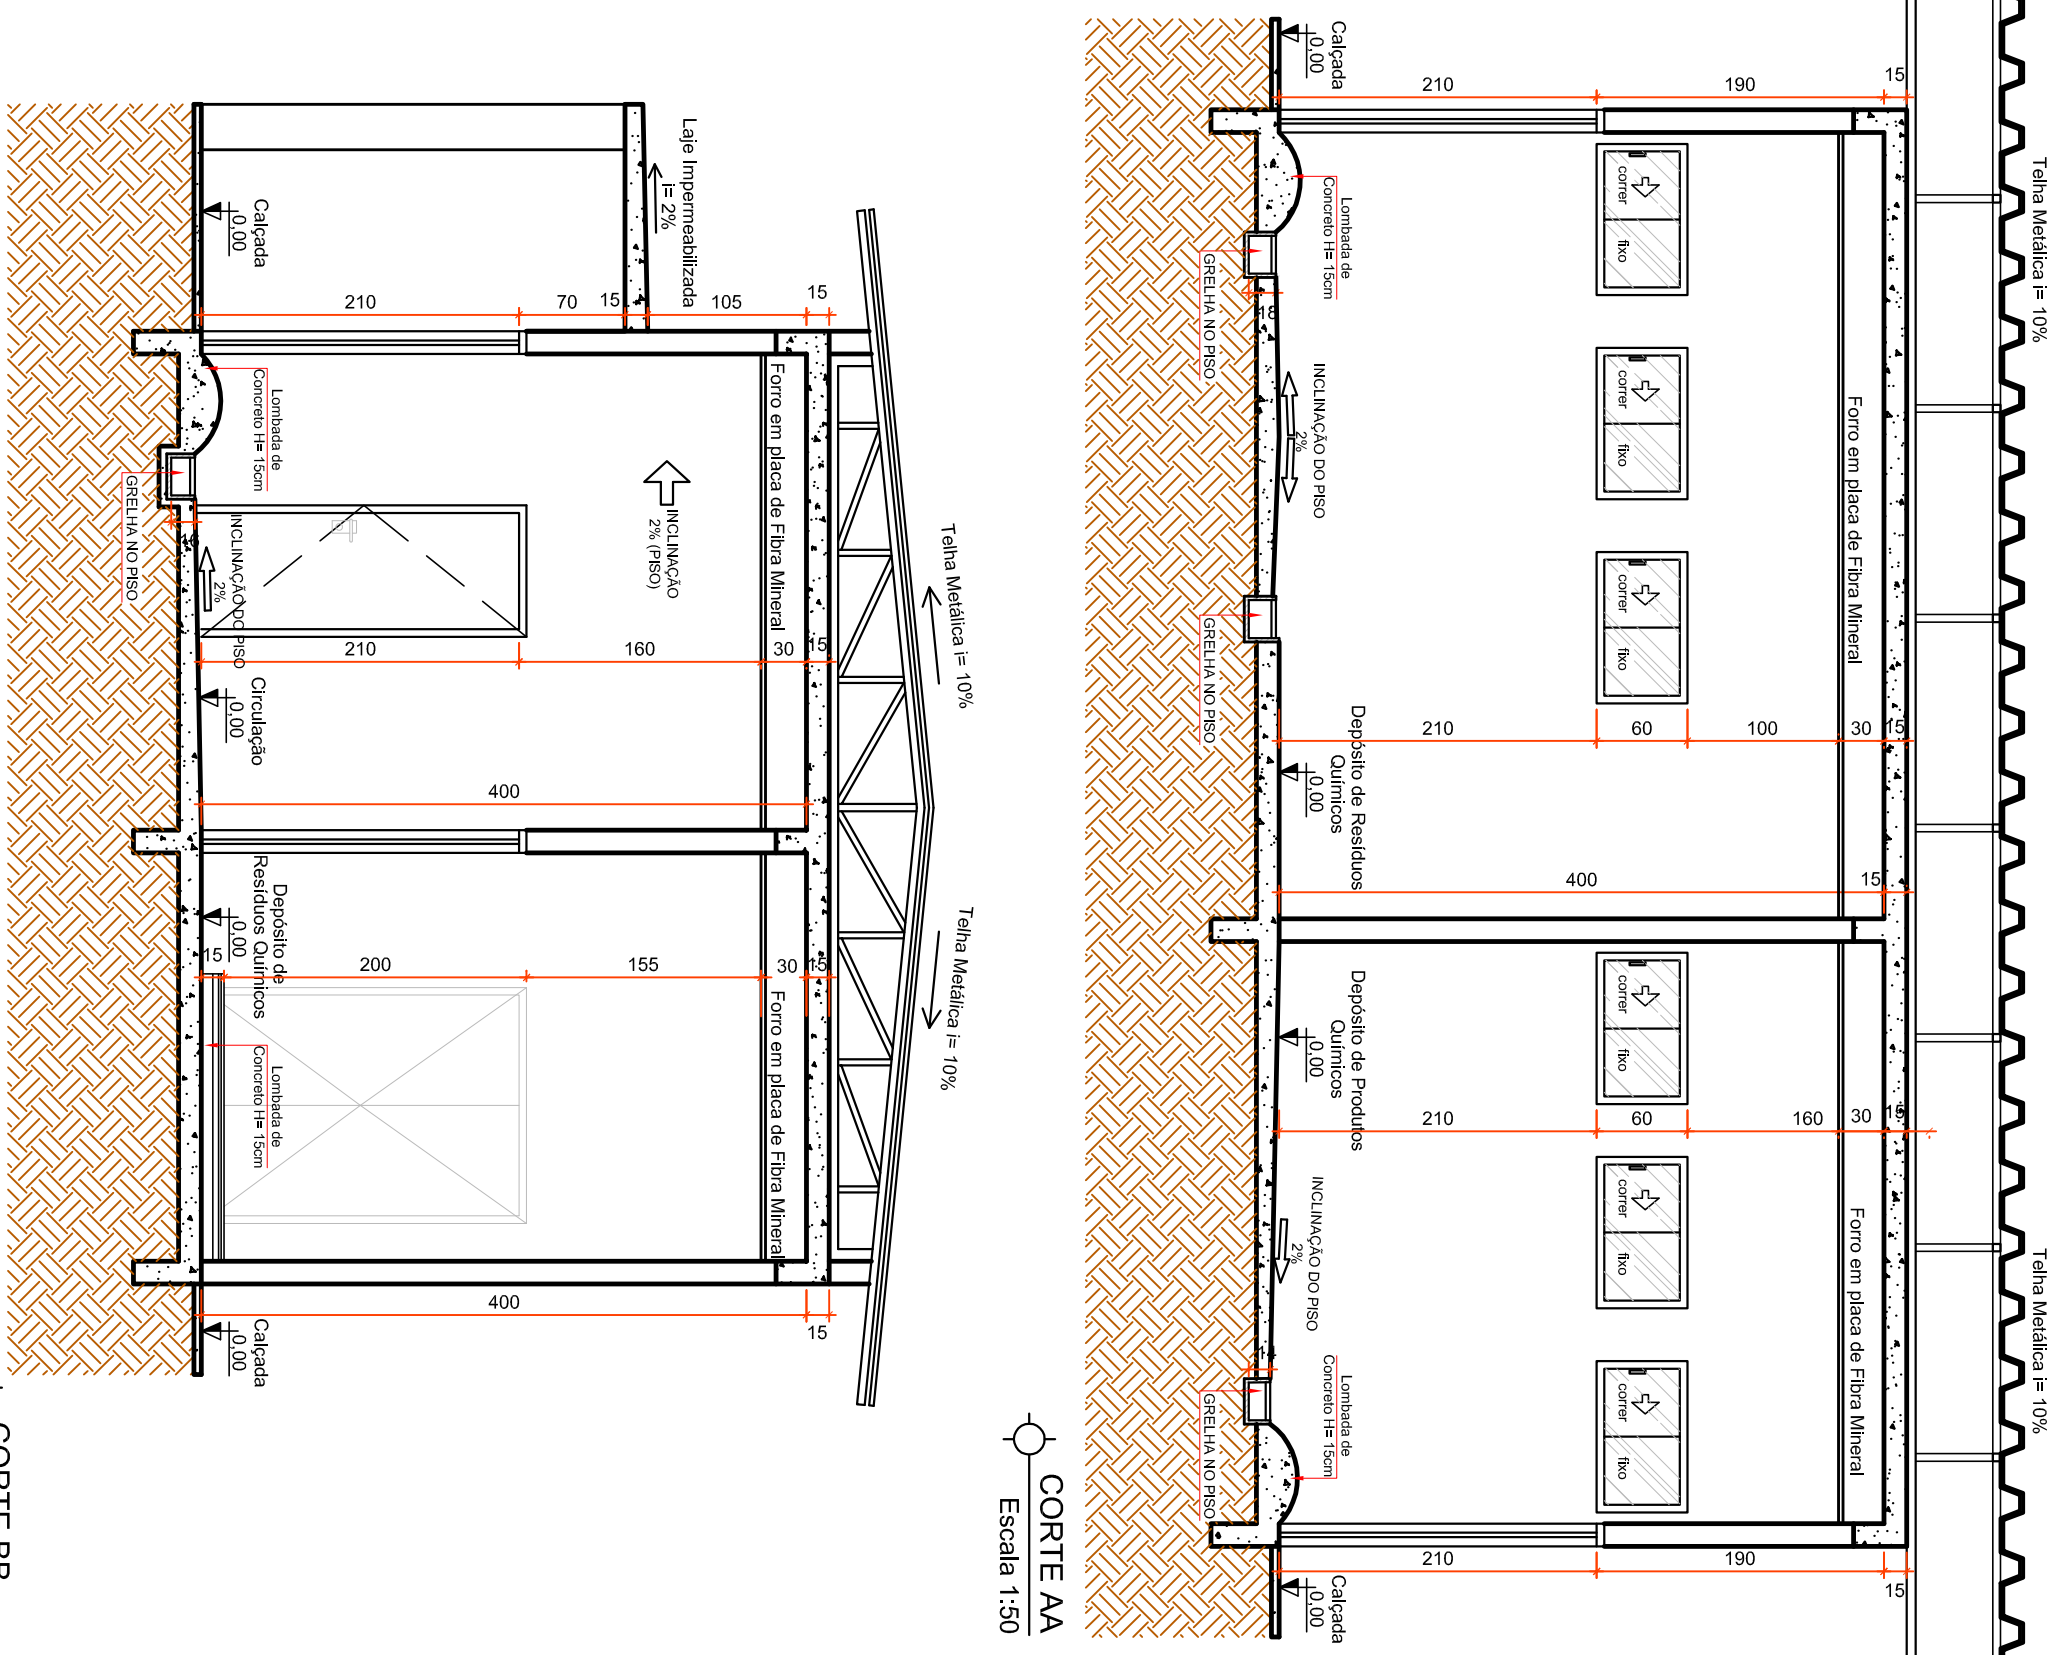
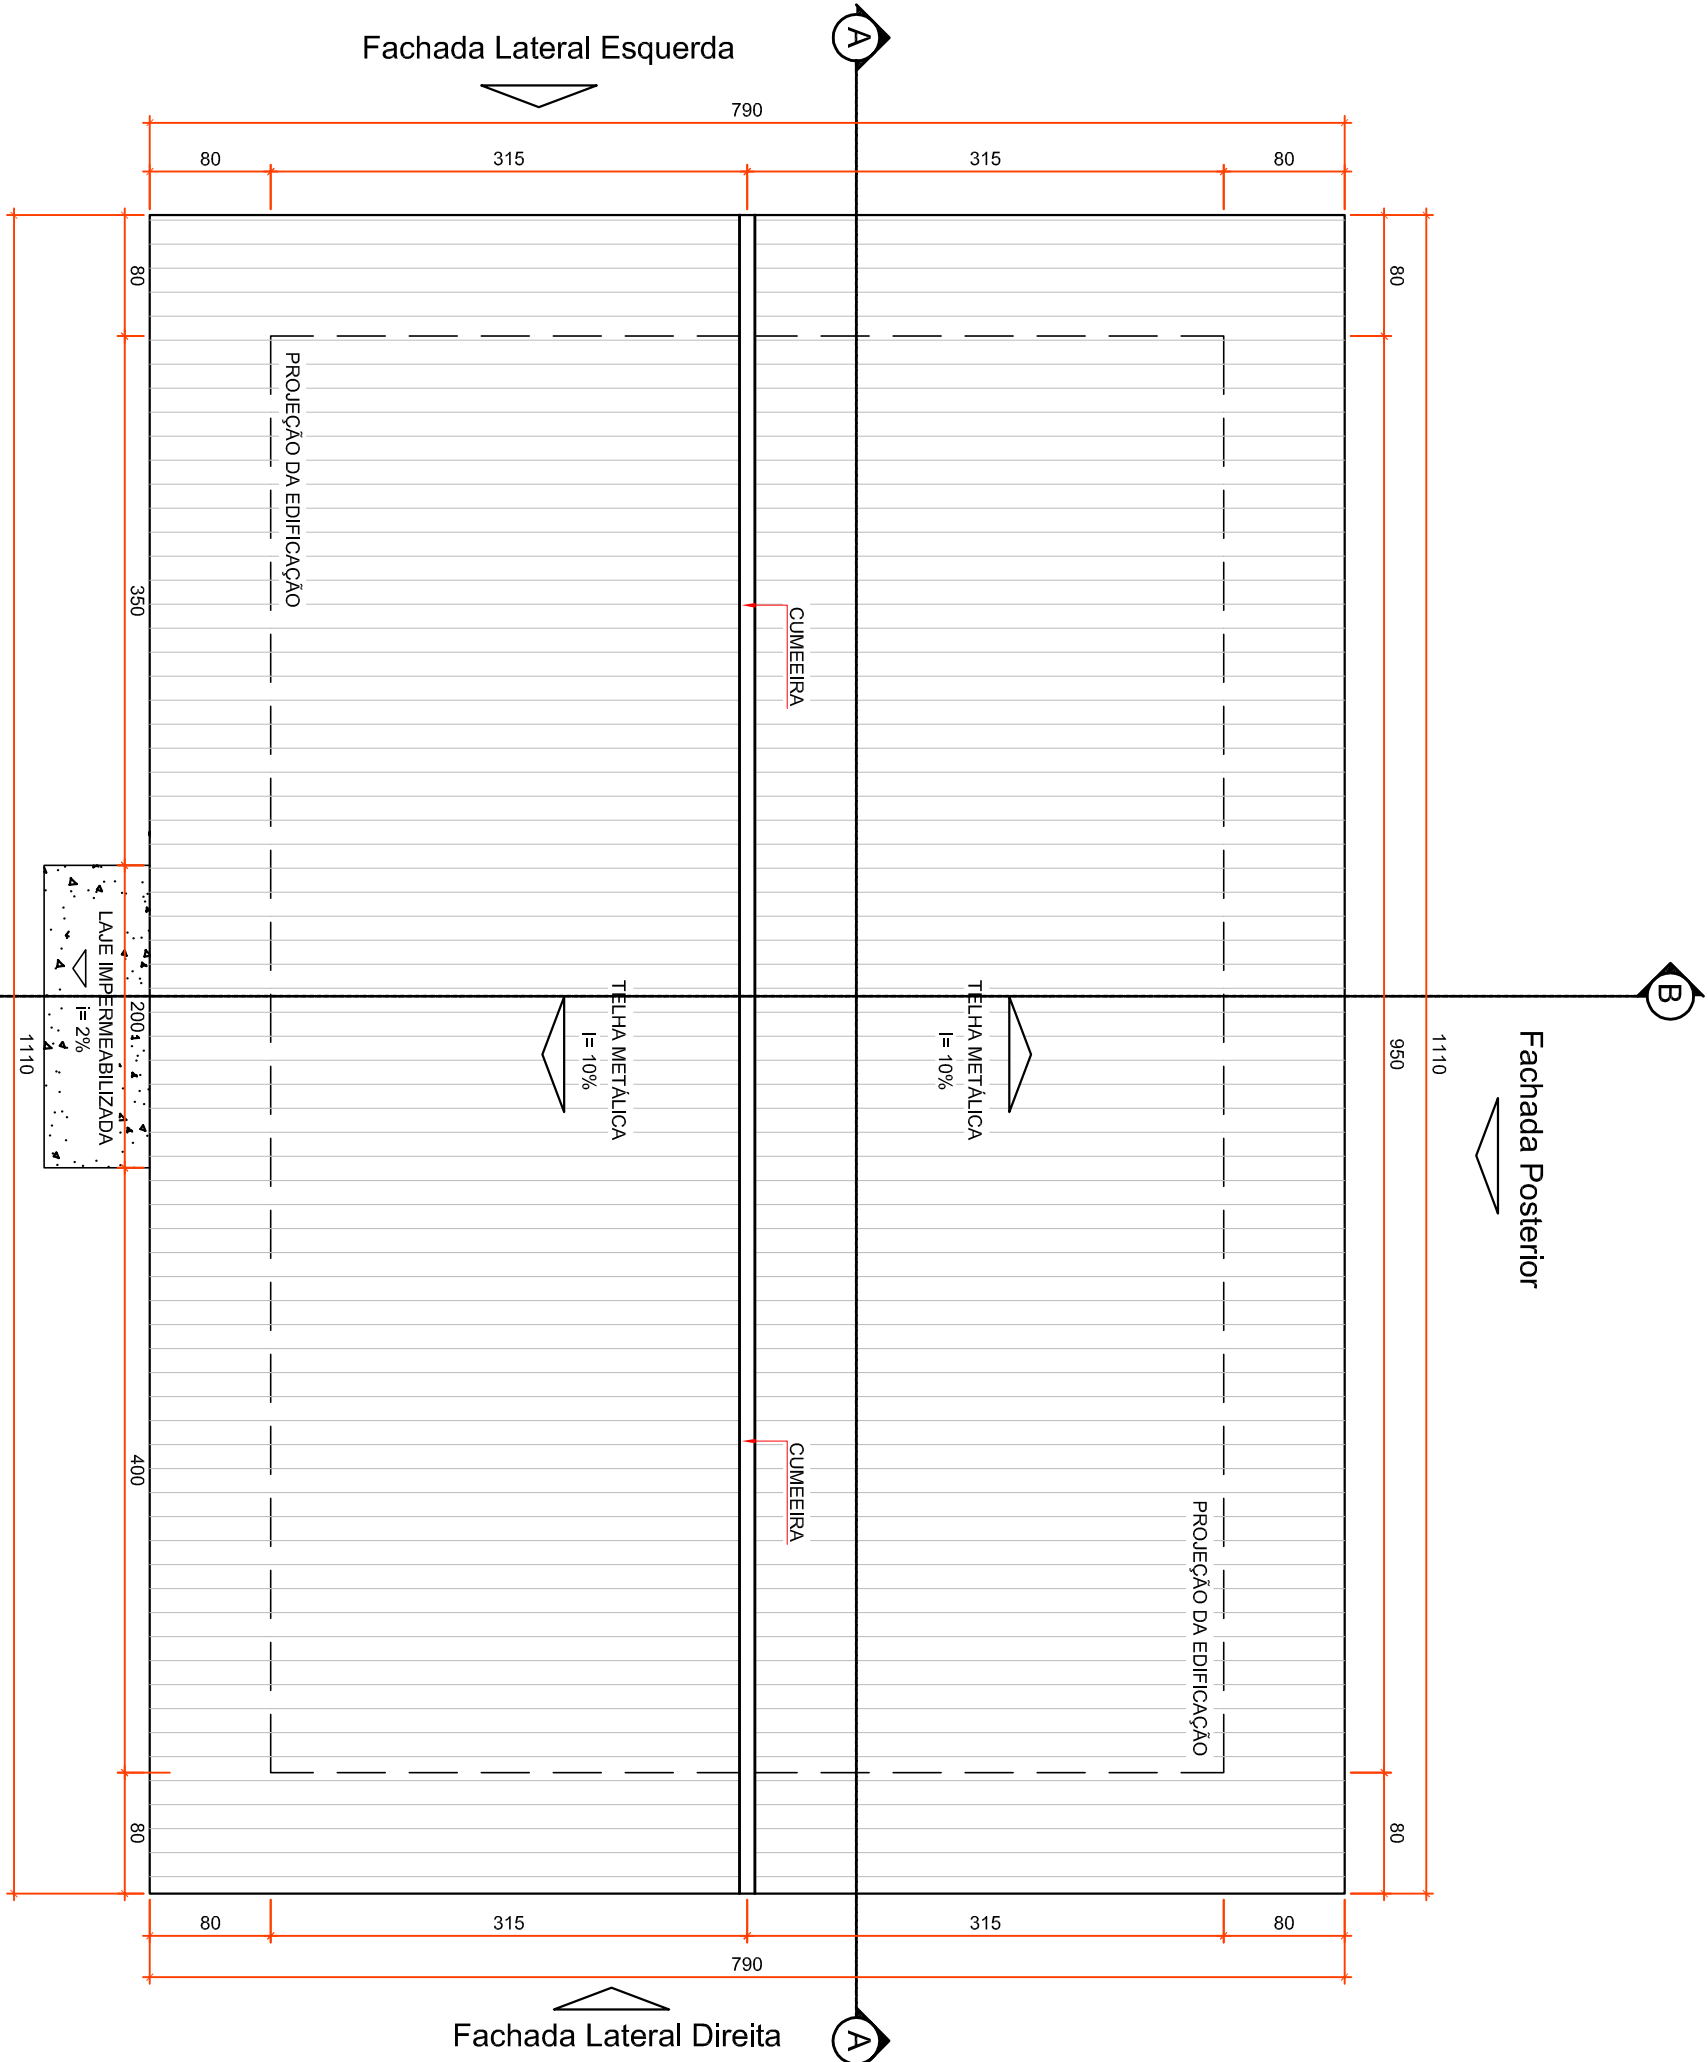


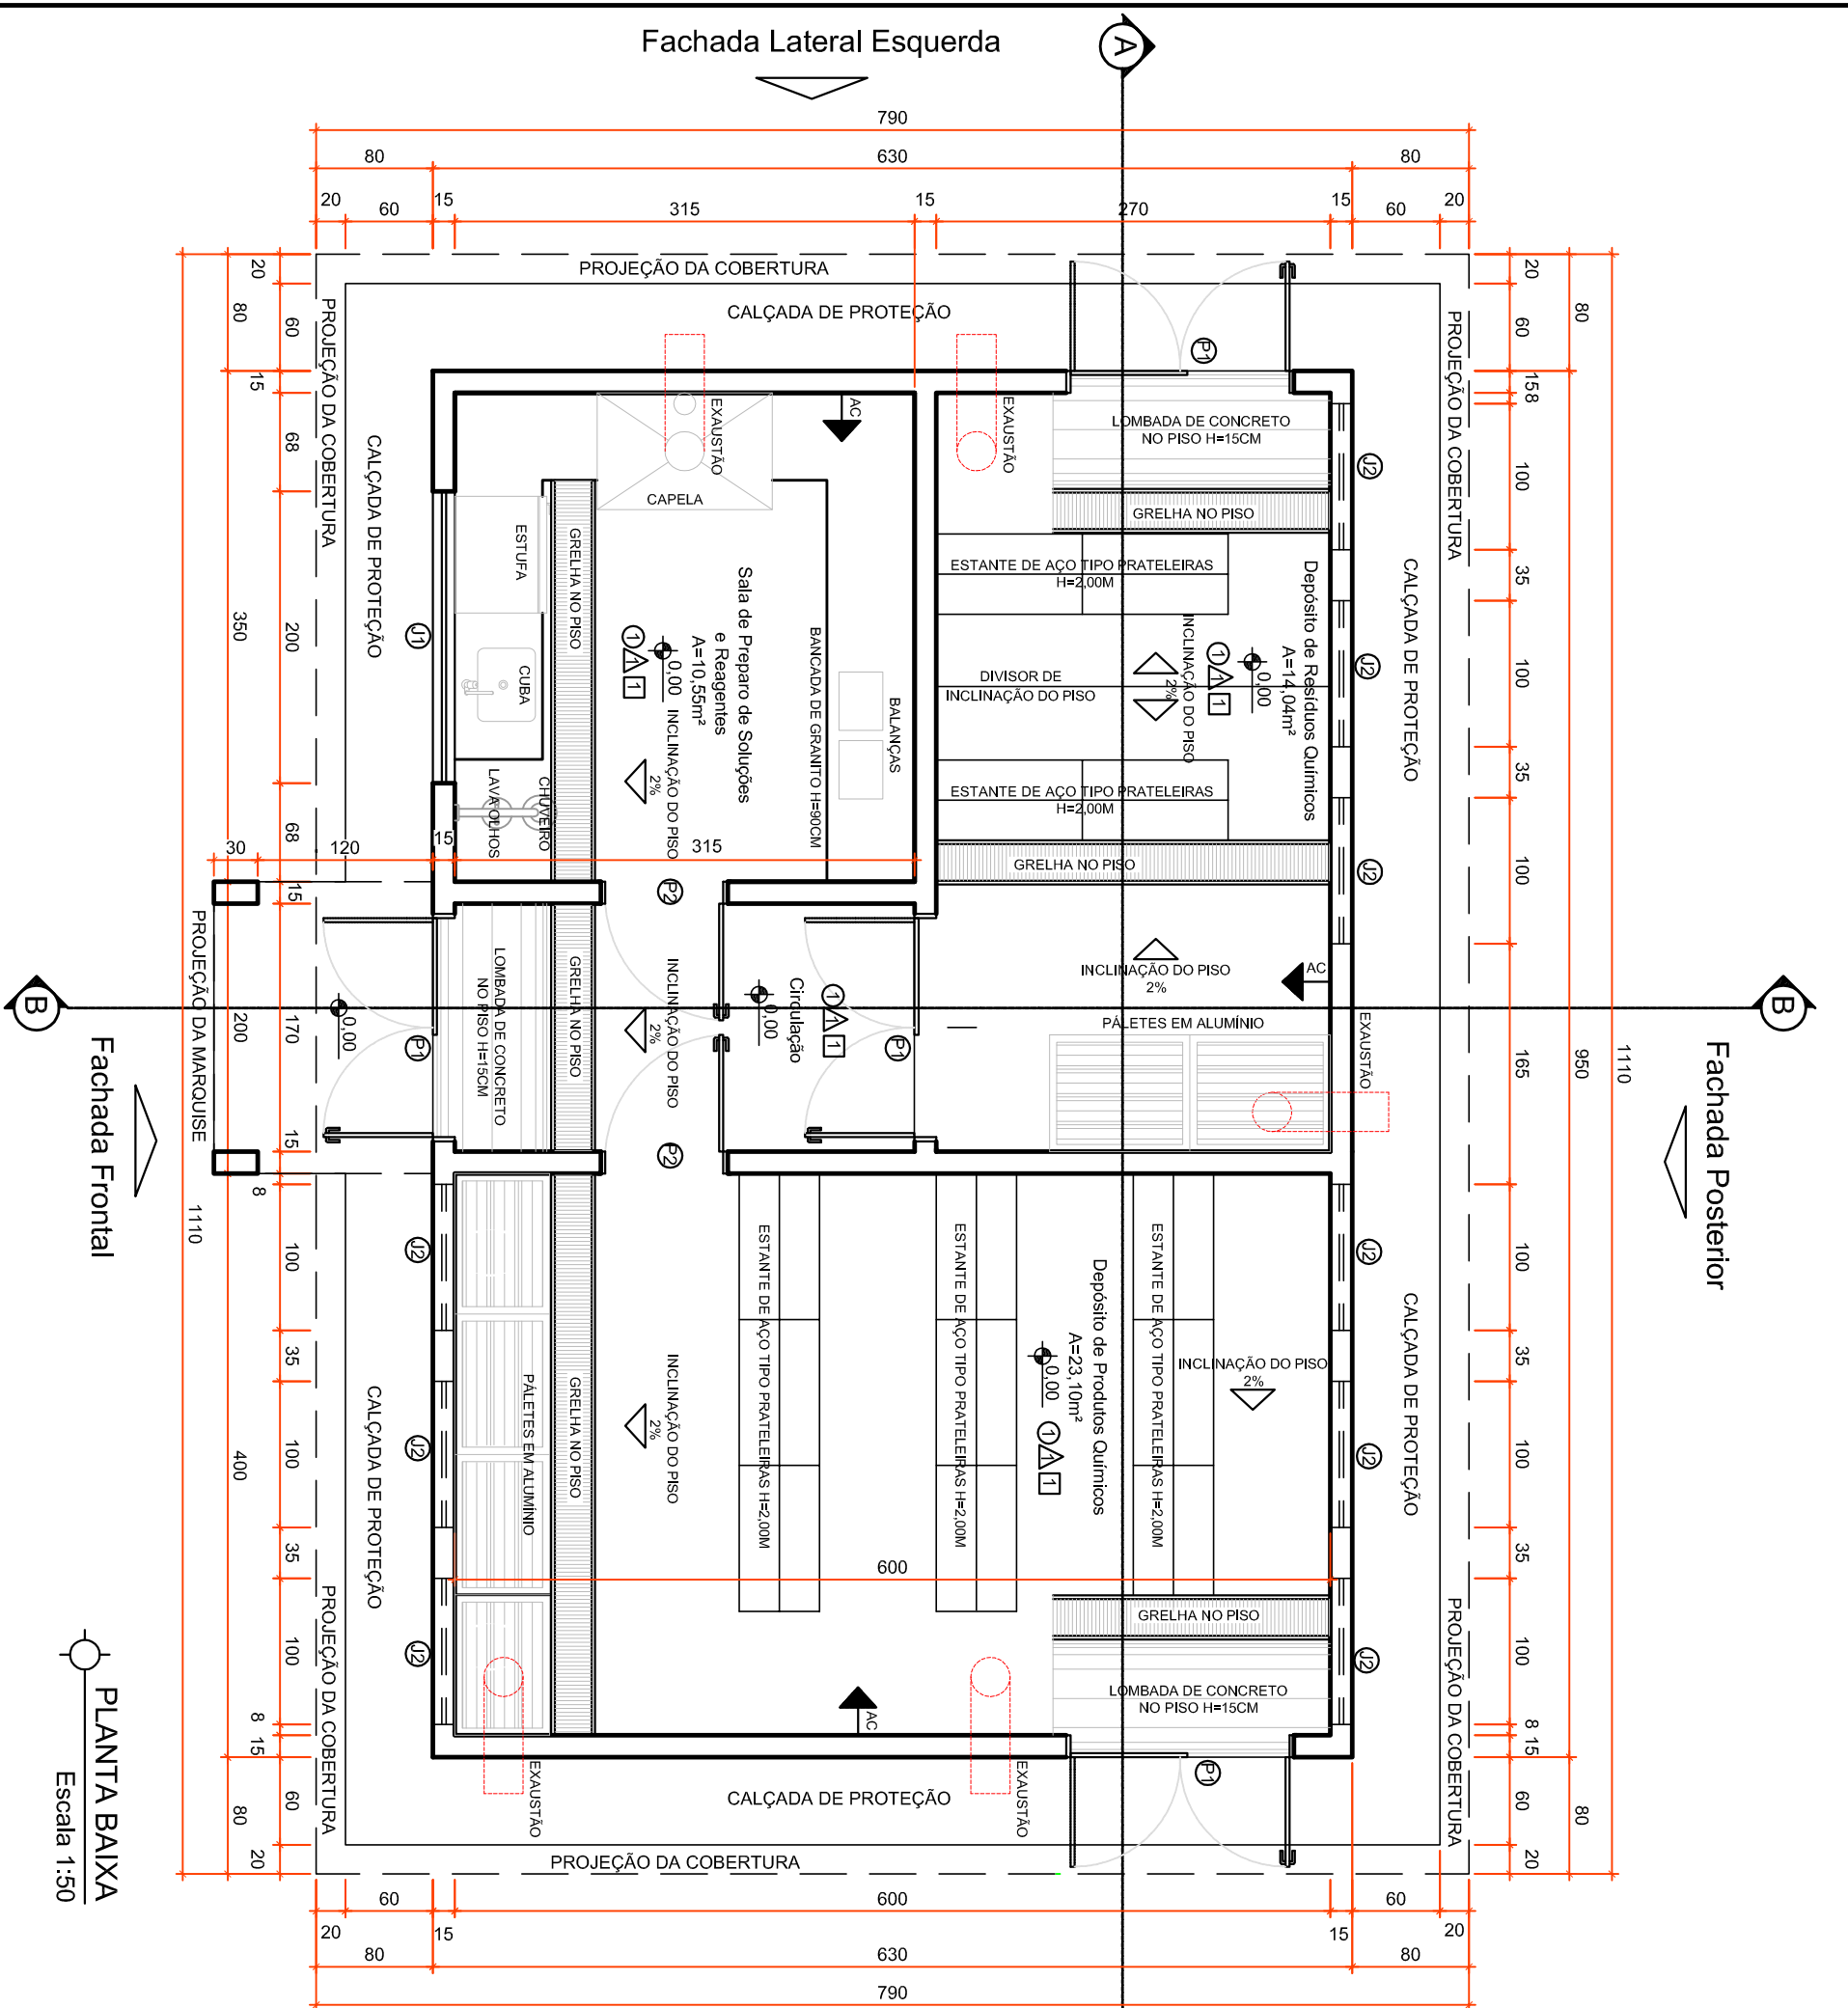

QUADRO DE ABERTURAS			
CODIGO	QUANT.	DIMENSÕES	MATERIAL / ACABAMENTO
JANELAS			
J1	01	2000/1000/10	Balaustrada em vidro temperado com perfilado em alumínio anodizado. Vidro: vidro claro 6mm e vidro refletivo 6mm.
J2	09	1000/200/10	Esquadro em perfilado alumínio. Vidro: vidro claro 6mm e vidro refletivo 6mm.
PORTAS			
P1	04	1500/210	Porta com sistema de travancimento em alumínio anodizado. Vidro: vidro claro 6mm e vidro refletivo 6mm.
P2	02	800/210	Porta com sistema de travancimento em alumínio anodizado. Vidro: vidro claro 6mm e vidro refletivo 6mm.

CONVENÇÕES DOS LOCAIS	
TIPO	TIPO
TIPO	TIPO

ESPECIFICAÇÕES DE ACABAMENTO	
1.	ACABAMENTO EM ALUMÍNIO ANODIZADO.
2.	ACABAMENTO EM VITRIFICADO.
3.	ACABAMENTO EM CERMÂMICA.
4.	ACABAMENTO EM TAPETE.

OBRAS DE REFORMA E MANUTENÇÃO	
1.	REFORMA E MANUTENÇÃO DO PISO.
2.	REFORMA E MANUTENÇÃO DA PAREDE.
3.	REFORMA E MANUTENÇÃO DO TETO.
4.	REFORMA E MANUTENÇÃO DA PORTA.

A. OBRAS	
1.	INSTALAÇÃO DE EQUIPAMENTOS ELÉTRICOS.
2.	INSTALAÇÃO DE EQUIPAMENTOS DE SINALIZAÇÃO.
3.	INSTALAÇÃO DE EQUIPAMENTOS DE SEGURANÇA.
4.	INSTALAÇÃO DE EQUIPAMENTOS DE COMUNICAÇÃO.

B. TIPO	
1.	TIPO DE PISO.
2.	TIPO DE PAREDE.
3.	TIPO DE TETO.
4.	TIPO DE PORTA.

ELITE

ENGENHARIA

Rua 201, 04, 100, 11, 1015 - Sala 109 - Cidade Nova - Curitiba - Paraná

Fone: (41) 341-8800 / (41) 341-8801

ARQUITETURA

IFF - CAMPUS PANAMBI

Interessado:	IFF - RS	ÁREA DO TERRENO:	ÁREA PERMEÁVEL:	ÁREA CONSTRUIDA:
Autor:	ARQUITETO VIVIANE F. ZARDINI	Nº PAVIMENTOS:	Área Construída Total: 50,85m²	
Conteúdo:	PLANTA DE COBERTURA FACHADA FRONTAL FACHADA LATERAL DIREITA FACHADA LATERAL ESQUERDA QUADRO DE ABERTURAS	Desenhista:	MARCUS CAMARA	FOLHA
Endereço:	RUA FRECHIM, 860 - BAIRRO PLANALTO PANAMBI - RS	DATA:	AGOSTO 2016	01/02
Revisão:	DATA	MOTIVO	REVISOR	
	23/08/2016	DETALHAMENTO DE ESQUADRIAS	VIVIANE ZARDINI	
Aprovação:				





ELITE

ENGENHARIA

Rua 200, Qd. 03b, Lt. 071E – Sala 109 – Cidade Vera Cruz – Cond. Empresarial Village, Apartado de Goiânia/GO – e-mail: brzozcampes@elc.com.br
 Fones: (62) 3941-8868 / (62) 3911-9993

ARQUITETURA

IFF – CAMPUS PANAMBI

Interessado: IFF-It – campus Panambi Correção Verifica do Risco Osea CREIA 14007	ARQUIVO: IFF – PANAMBI – ARQUITETURA – ALMOXARFADO DE QUÍMICA ÁREA DO TERRENO: ÁREA PERMEÁVEL: Nº PAVIMENTOS: CONTEÚDO: DETALHE DE ESQUADRIAS QUADRO DE ABERTURAS
	ÁREA CONSTRUIDA: Área Construída Total: 62,85m² DESENHISTA MARCEUS CÂMARA
ENDEREÇO: RUA ERECHIM, 860 - BAIRRO PLANALTO, PANAMBI - RS	DATA: JUNHO 2019

FOLHA


02 / 03

REVISÃO:	DATA	MOTIVO	REVISOR
	23/06/2019	DETALHAMENTO DE ESQUADRIAS	VIVI ZARDINI
	15/06/2019	A alterações para aprovação projeto Prefeitura Panambi	Veronica Osea

APPROVAÇÃO:


VB1

ESC 1:50

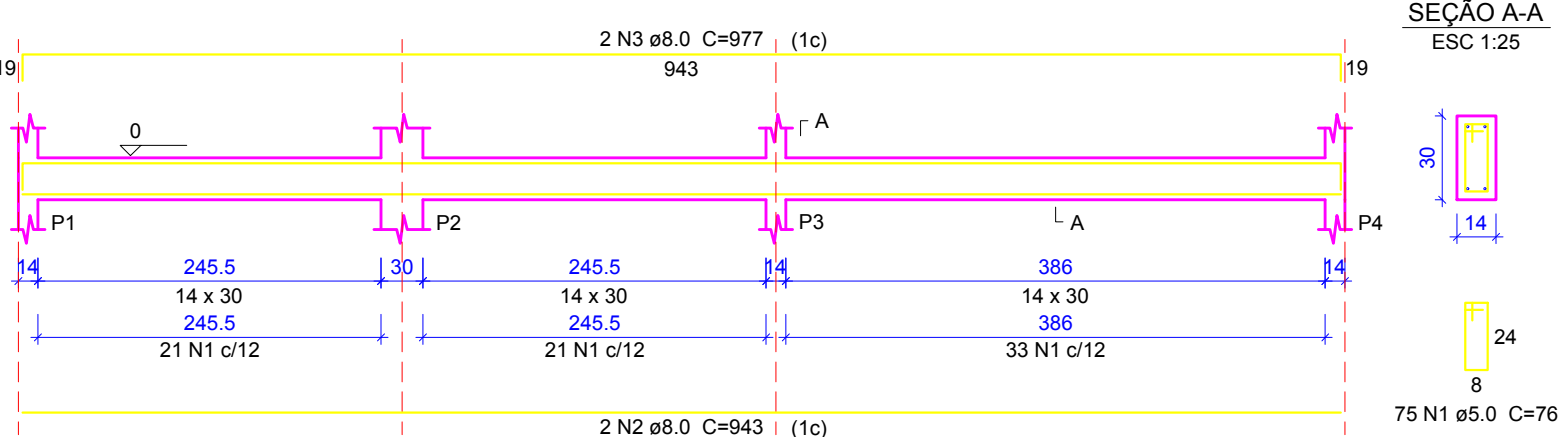


VB2

ESC 1:50

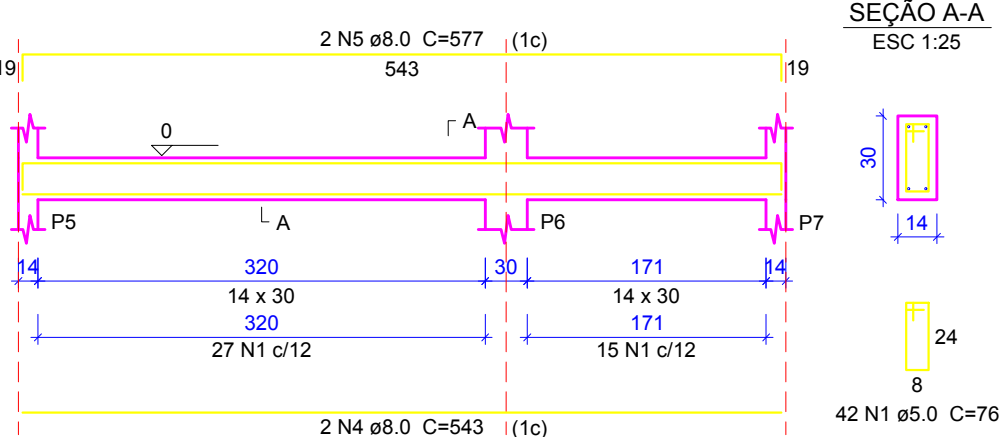


VB3

ESC 1:50

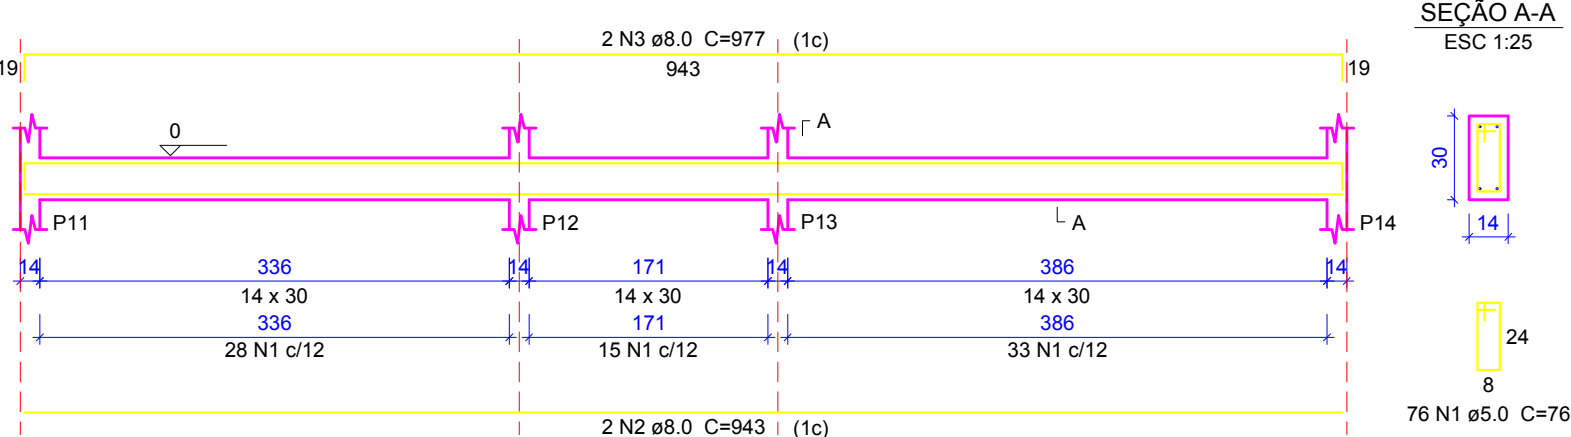

VB4

ESC 1:50

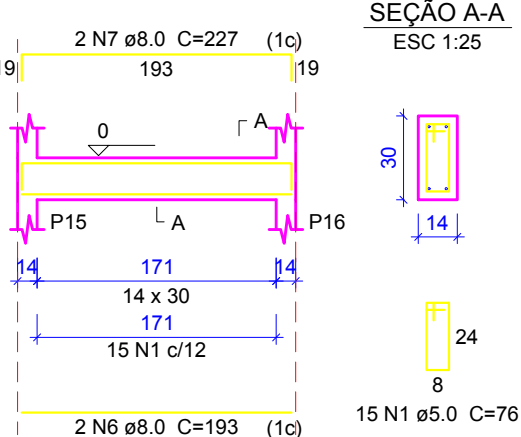

Relação do aço

ACO	N	DIAM	Q	UNIT (cm)	C.TOTAL (cm)
CA80	1	5.0	388	76	29488
CA50	2	8.0	4	943	3772
	3	8.0	4	977	3908
	4	8.0	2	543	1086
	5	8.0	2	577	1154
	6	8.0	2	193	386
	7	8.0	2	227	454
	8	8.0	8	623	4984
	9	8.0	2	496	992
	10	8.0	2	505	1010
	11	8.0	4	773	3092


Resumo do aço

ACO	DIAM	C.TOTAL (m)	PESO + 10 % (kg)
CA50	8.0	208.4	90.4
CA60	5.0	294.9	50
PESO TOTAL			
CA50		90.4	
CA60		50	

Vol. de concreto total (C-25) = 2.17 m³
Área de forma total = 38.31 m²


VB5

ESC 1:50

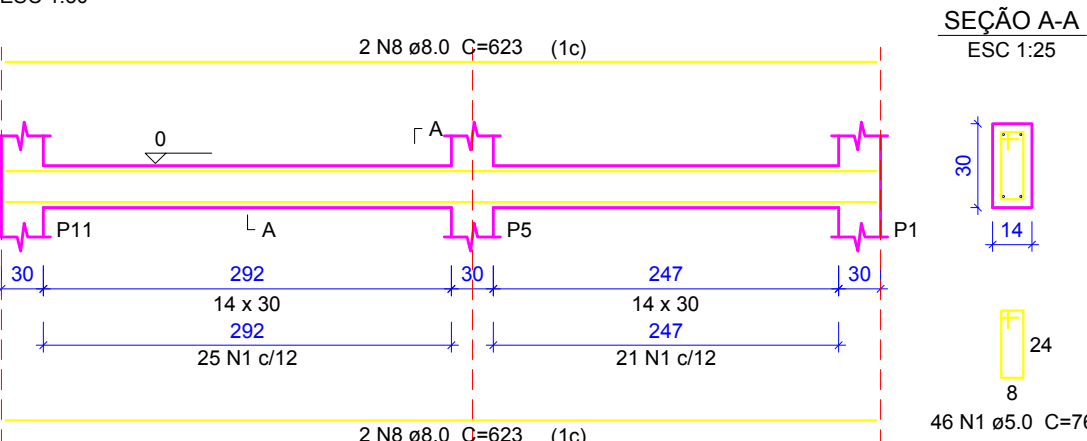


VB6

ESC 1:50

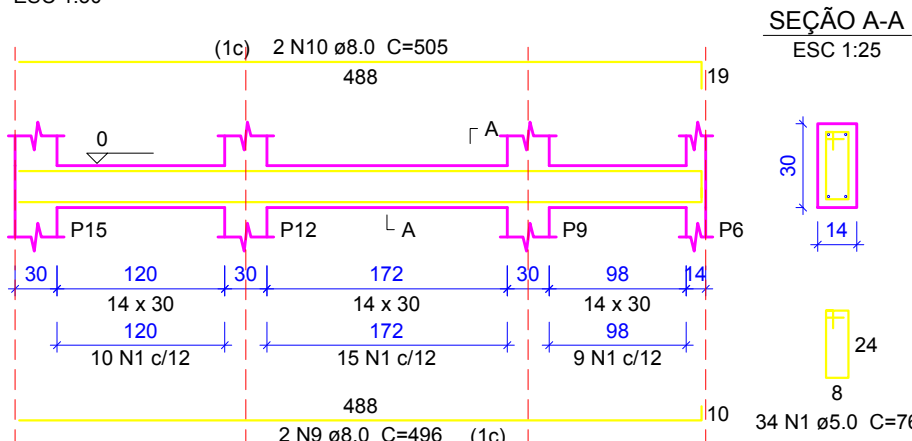


VB7

ESC 1:50

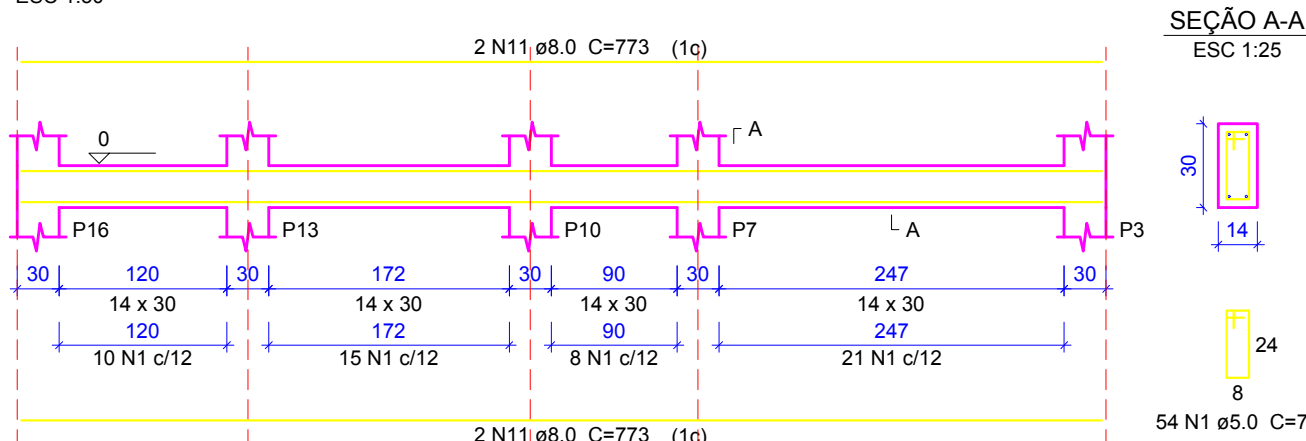


VB8

ESC 1:50

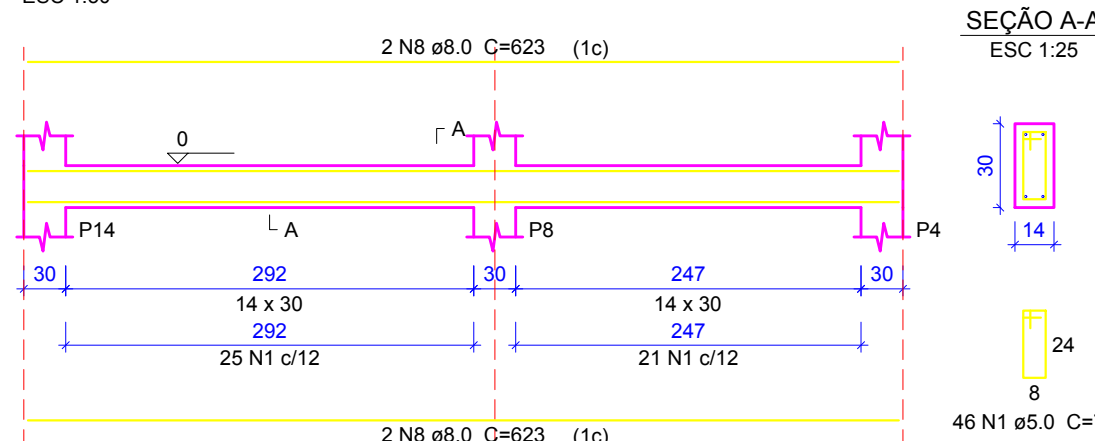


P1=P2=P3=P4=P5=P6=P7=P9=P10=P11=P12=P13
=P14=P15=P16

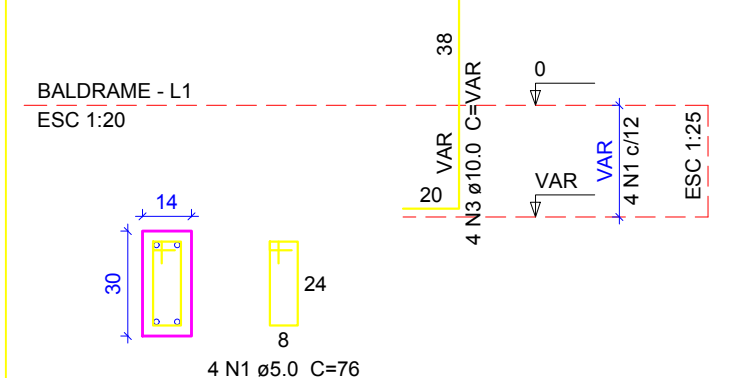

P8

ESC 1:20

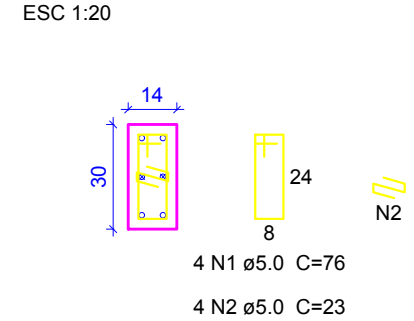




Relação do aço

ACO	N	DIAM	Q	UNIT (cm)	C.TOTAL (cm)
CA80	1	5.0	64	76	4864
CA50	2	5.0	4	23	92
CA60	3	10.0	64	VAR	VAR
	4	10.0	2	VAR	VAR

Resumo do aço

ACO	DIAM	C.TOTAL (m)	PESO + 10 % (kg)
CA50	10.0	62.6	42.4
CA60	5.0	49.6	8.4
PESO TOTAL			
CA50		42.4	
CA60		8.4	

Vol. de concreto total (C-25) = 0.27 m³
Área de forma total = 5.63 m²

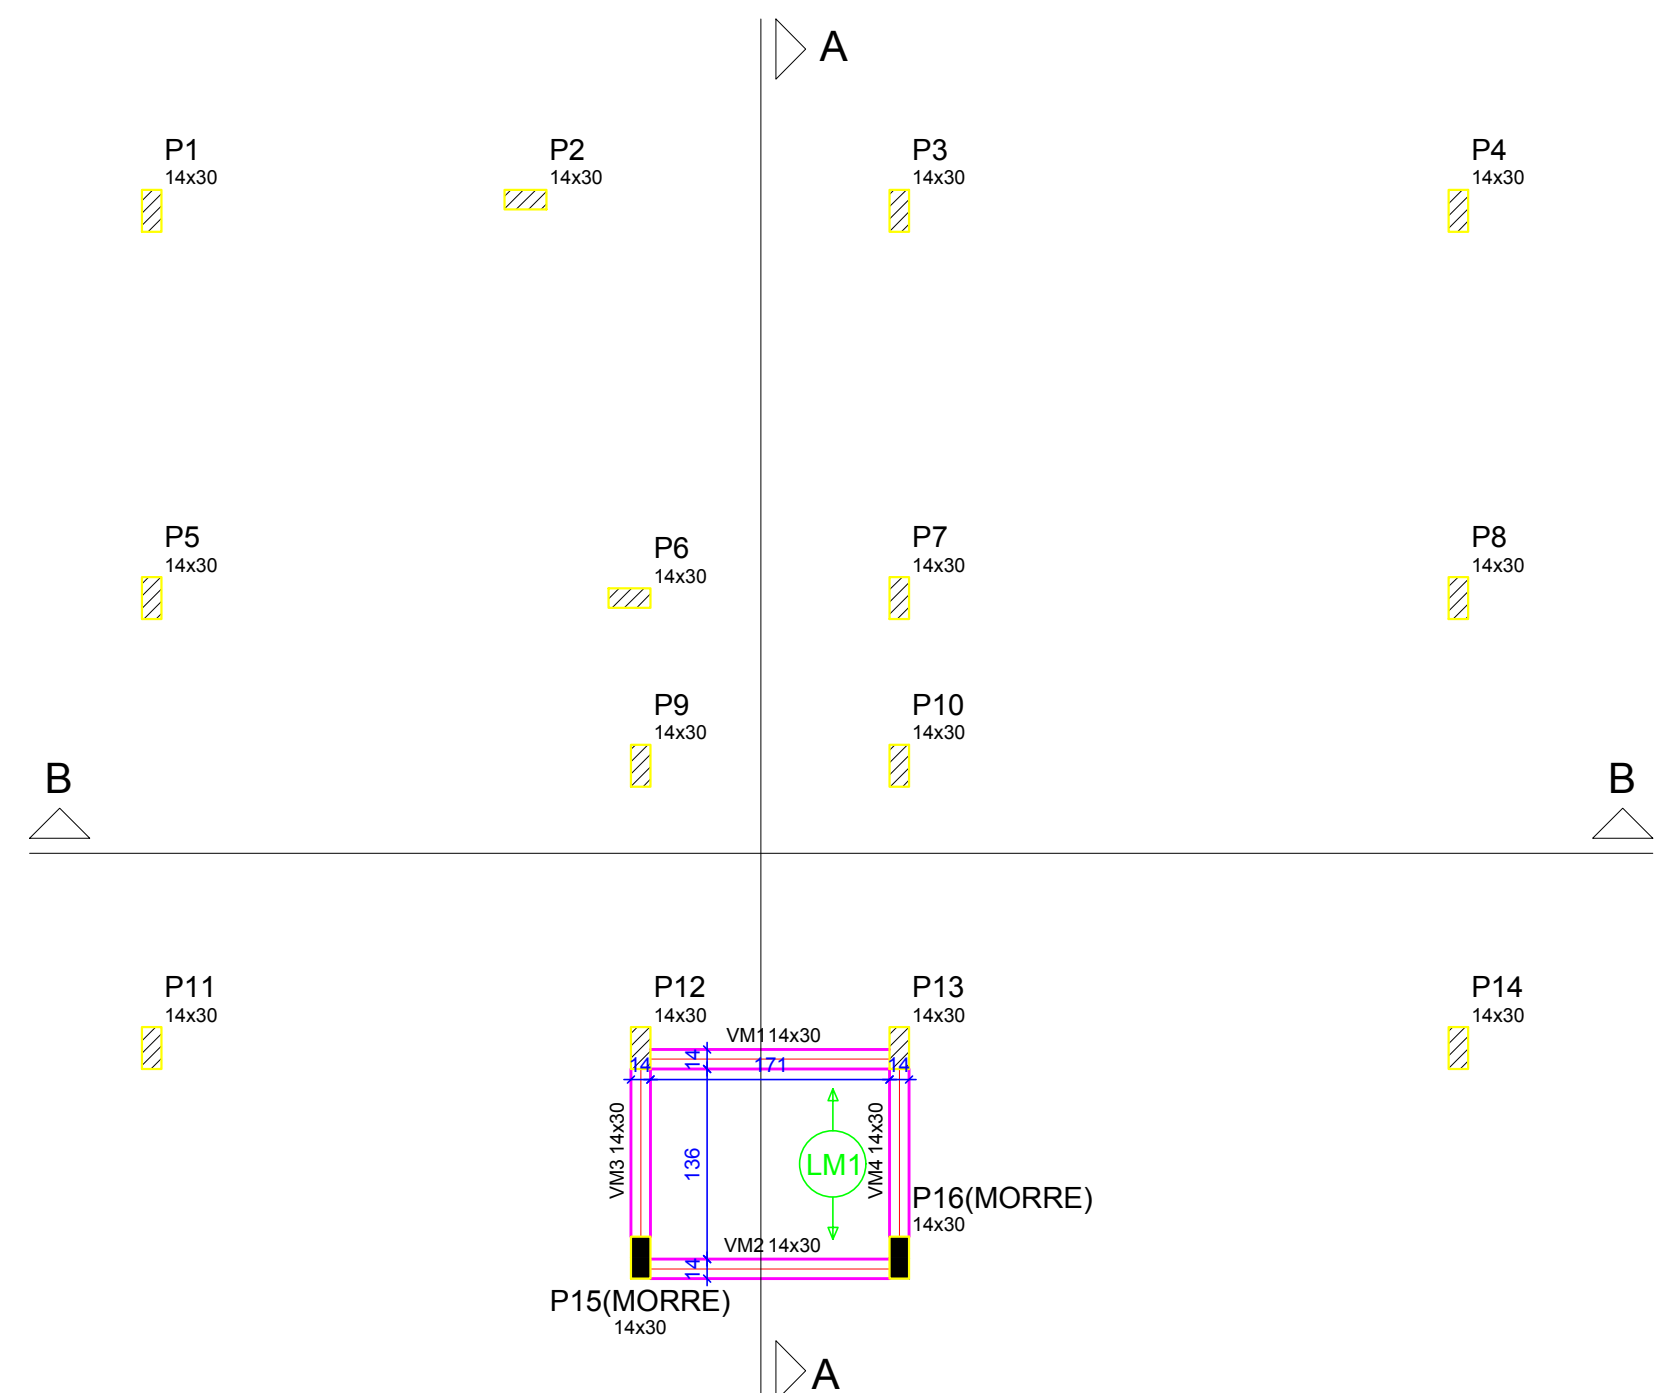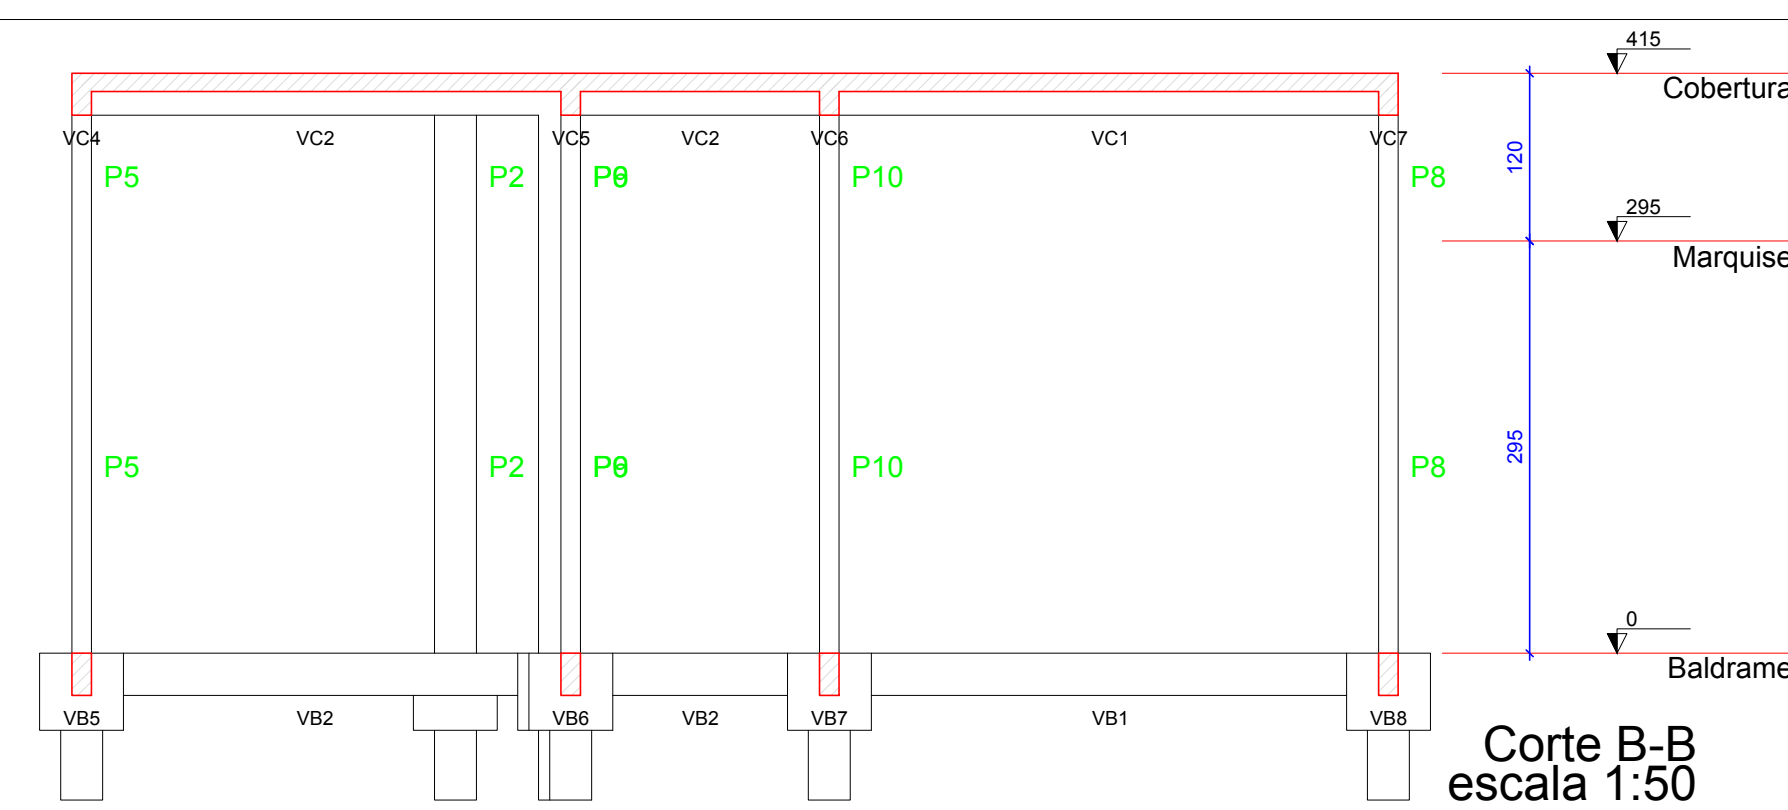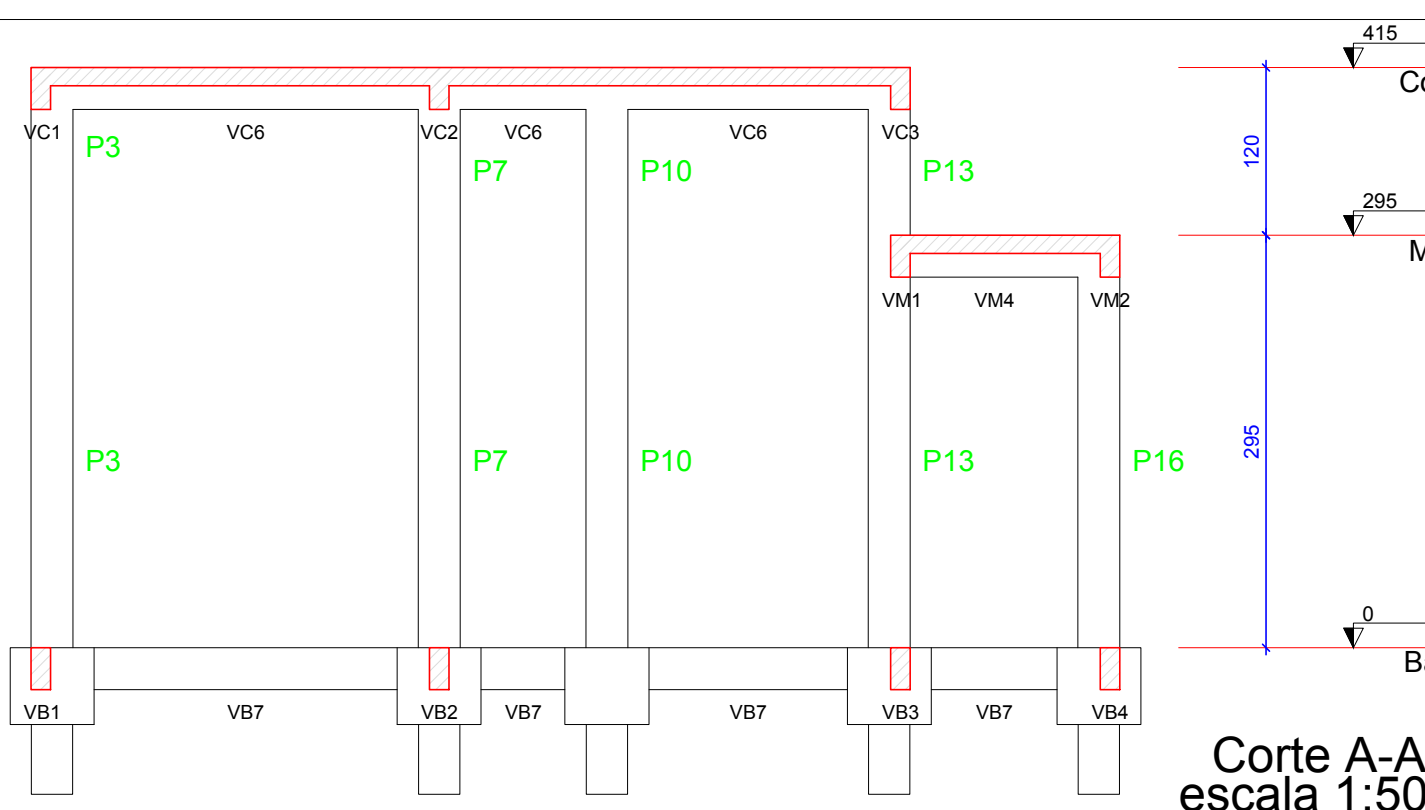

Nome	Seção (cm)	Elevação (cm)	Nível (cm)
VM1	14x30	0	295
VM2	14x30	0	295
VM3	14x30	0	295
VM4	14x30	0	295

Nome	Tipo	Altura (cm)	Elevação (cm)	Nível (cm)	Peso próprio (kgf/m²)	Adicional (kgf/m²)	Sobrecarga (kgf/m²)	Localizada
LM1	Treliçada 1D	13	0	295	172	150	150	-


Características dos materiais	fck (kgf/cm²)	Ecs (kgf/cm²)
	290	238000

Nome	Seção (cm)	Elevação (cm)	Nível (cm)
P1	14 x 30	0	295
P2	14 x 30	0	295
P3	14 x 30	0	295
P4	14 x 30	0	295
P5	14 x 30	0	295
P6	14 x 30	0	295
P7	14 x 30	0	295
P8	14 x 30	0	295
P9	14 x 30	0	295
P10	14 x 30	0	295
P11	14 x 30	0	295
P12	14 x 30	0	295
P13	14 x 30	0	295
P14	14 x 30	0	295
P15	14 x 30	0	295
P16	14 x 30	0	295

Legenda dos Pilares	
Pilar que morre	
Pilar que passa	
Pilar que nasce	
Pilar com mudança de seção	


VM1

ESC 1:50

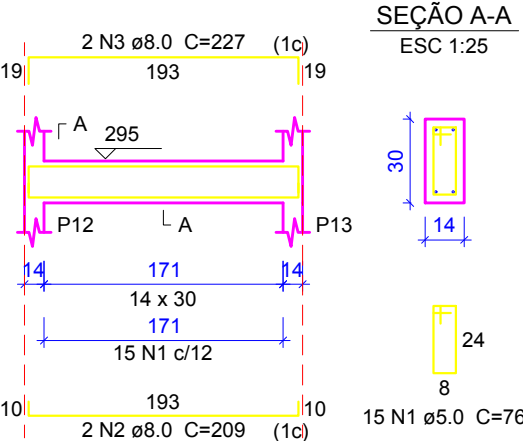


VM2

ESC 1:50

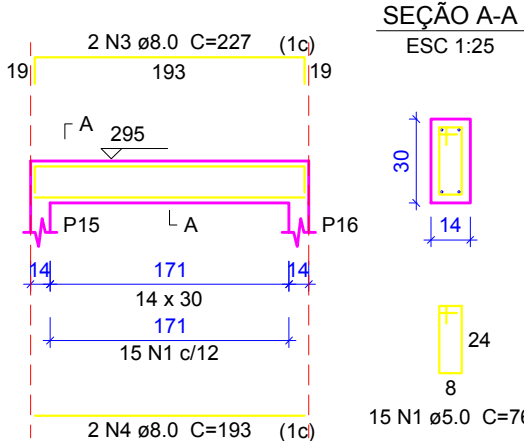


VM3

ESC 1:50

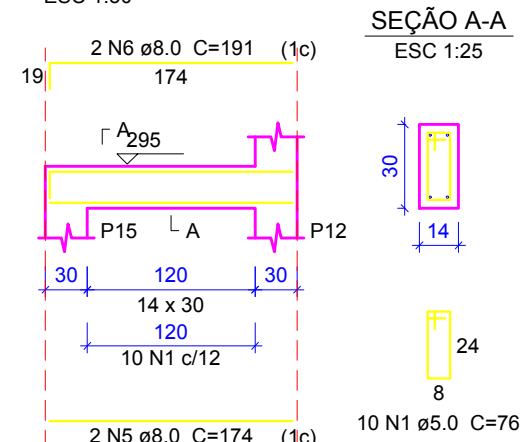

VM4

ESC 1:50

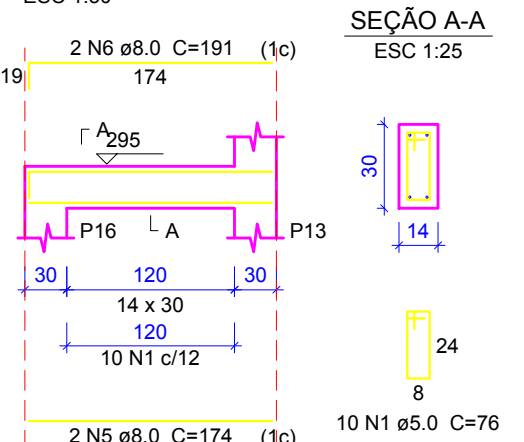

Relação do aço

ACO	N	DIAM	Q	UNIT (cm)	C.TOTAL (cm)
CA80	1	5.0	50	76	3800
CA50	2	8.0	2	209	418
	3	8.0	4	227	908
	4	8.0	2	193	386
	5	8.0	4	174	696
	6	8.0	4	191	764

Resumo do aço

ACO	DIAM	C.TOTAL (m)	PESO + 10 % (kg)
CA50	8.0	31.8	13.8
CA60	5.0	38	6.4
PESO TOTAL			
CA50		13.8	
CA60		6.4	

Vol. de concreto total (C-25) = 0.32 m³
Área de forma total = 5.61 m²



ESTRUTURAL/FUNDAÇÃO


IFF - CAMPUS PANAMBI
ALMOXARIFADO DE QUÍMICA

Interessado: IFF - campus Panambi	ÁREA DO TERRENO: -----	ÁREA CONSTRUÍDA: -----
Correção: Veronica da Rosa Olea - CREA 146007	ÁREA PERMEÁVEL: -----	Área Construída Total: 62.85m²
	Nº PAVIMENTOS: 01 (Um)	
	CONTEÚDO: Vigas Baldrames, Pilares Baldrames, Cortes, Forma do Pavimento Marquise, Vigas Marquise	DESENHISTA: Thiago Gonçalves
		FOLHA: 02/04
ENDEREÇO: Rua Erechim, 860 - Bairro Planalto, Panambi - RS	DATA: Junho/2019	


REVISÃO:	DATA	MOTIVO	REVISOR
-	26/11/14	Projeto Finalizado	
Rev01	18/12/14	Alterações Solicitadas Pela Fiscalização	
Rev02	28/06/16	Alterações Solicitadas Pela Fiscalização	
	26/06/19	Correções para aprovação Prefeitura	

APROVAÇÃO:	
------------	--


P1=P2=P3=P7=P8=P9=P10=P12=P13

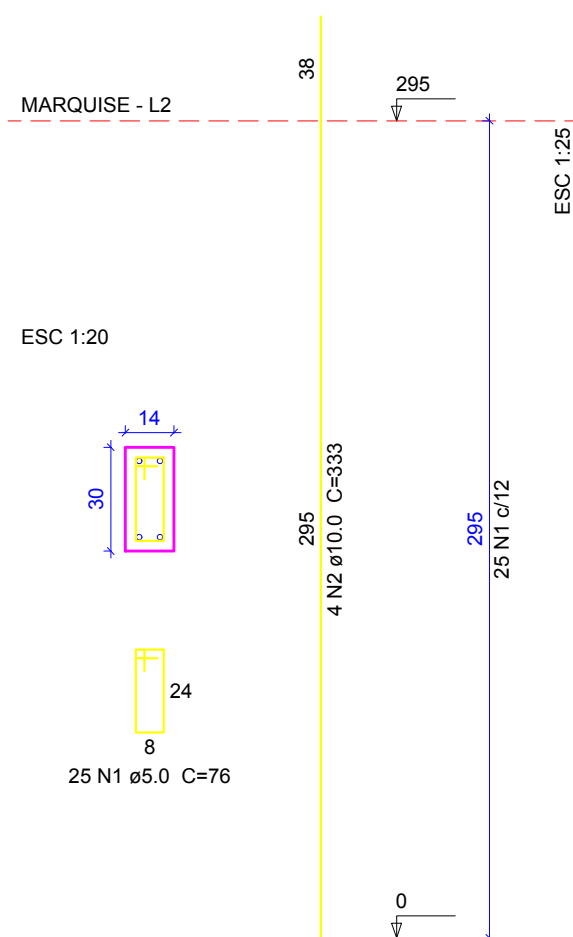


P11=P14

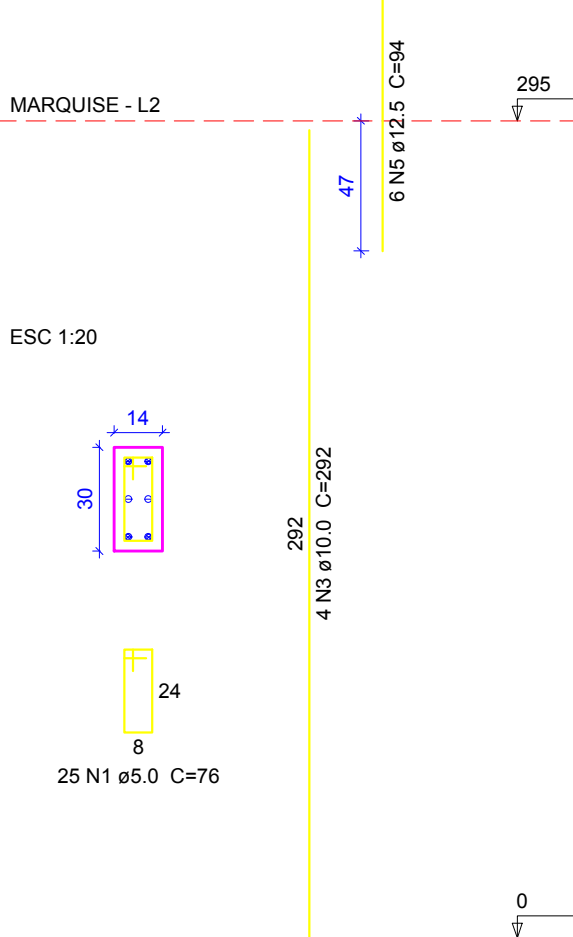


P15=P16

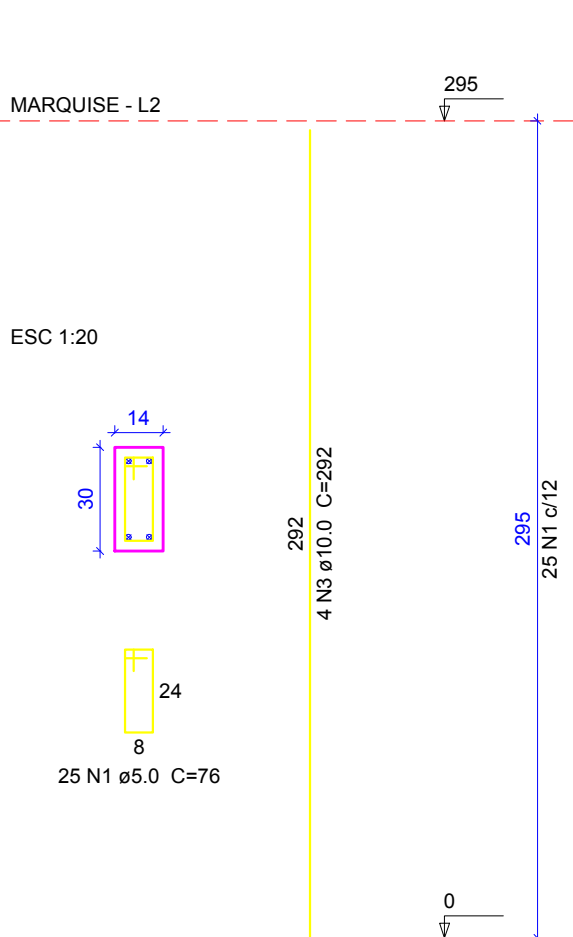

P4=P6

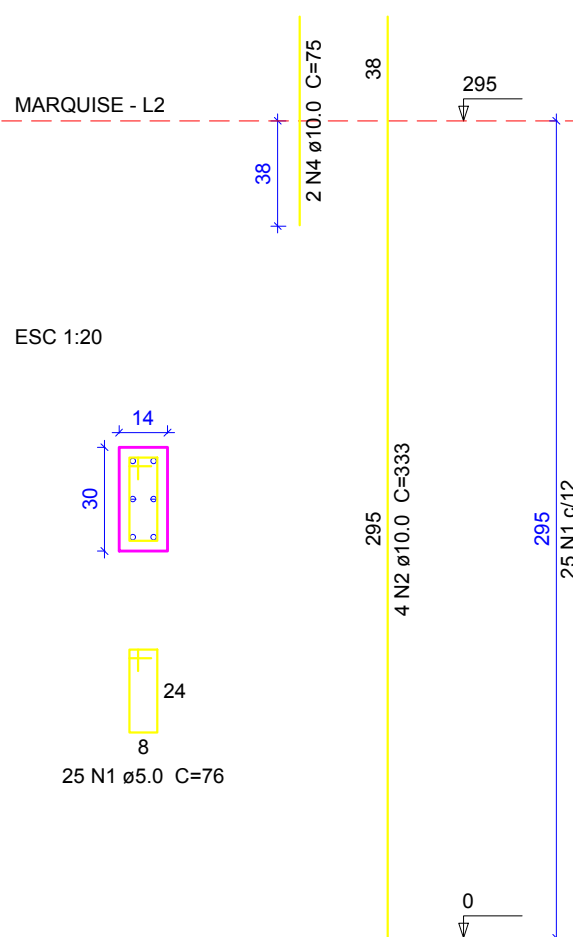

P5

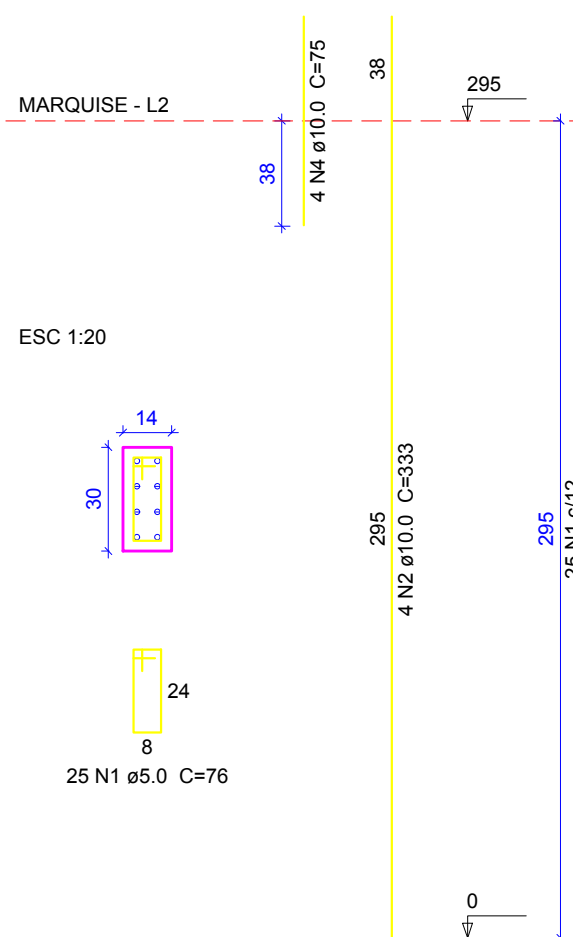


Relação do aço

AÇO	N	DIAM	Q	UNIT	C.TOTAL
CA60	1	5.0	400	76	30400
CA50	2	10.0	48	333	15984
	3	10.0	16	292	4672
	4	10.0	8	75	600
	5	12.5	12	94	1128

Resumo do aço


AÇO	DIAM	C.TOTAL	PESO + 10 %
CA50	10.0	212.6	144.2
CA60	5.0	304	51.5
PESO TOTAL			
CA50	156.1		
CA60	51.5		

Vol. de concreto total (C-25) = 1.98 m³
Área de forma total = 41.54 m²

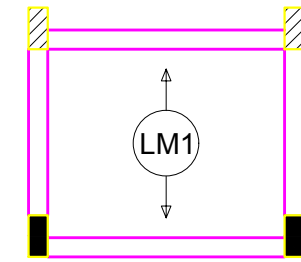


Armação positiva das
lajes do pavimento
Marquise (Eixo Y)

escala 1:50

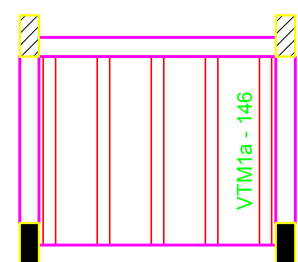


Planta de vigotas
pré-moldadas
escala 1:50


P1=P2=P3=P7=P8=P9=P10=P12=P13

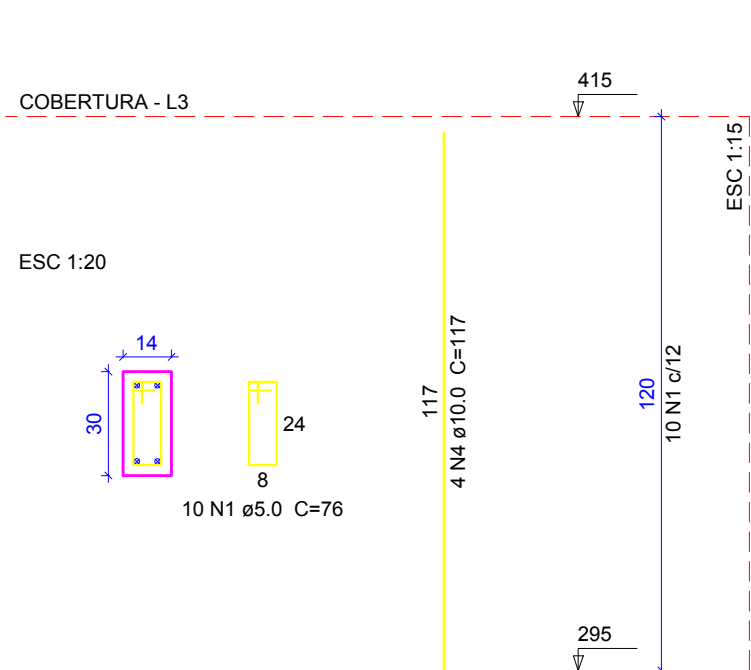


P11=P14

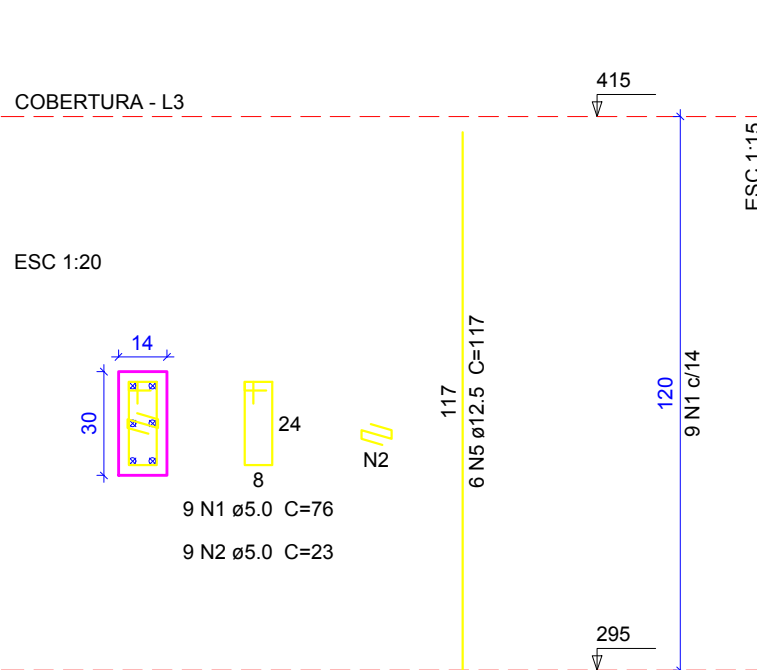

P4=P6

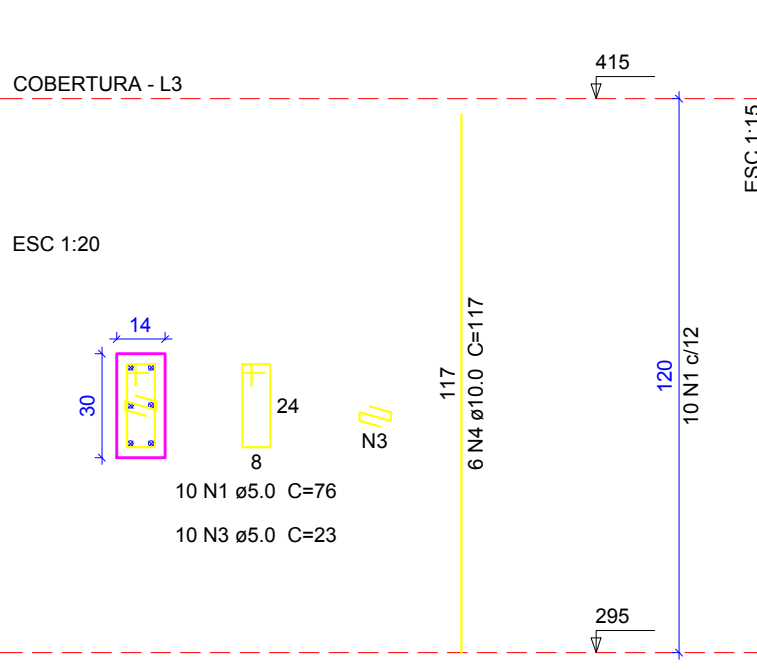

P5

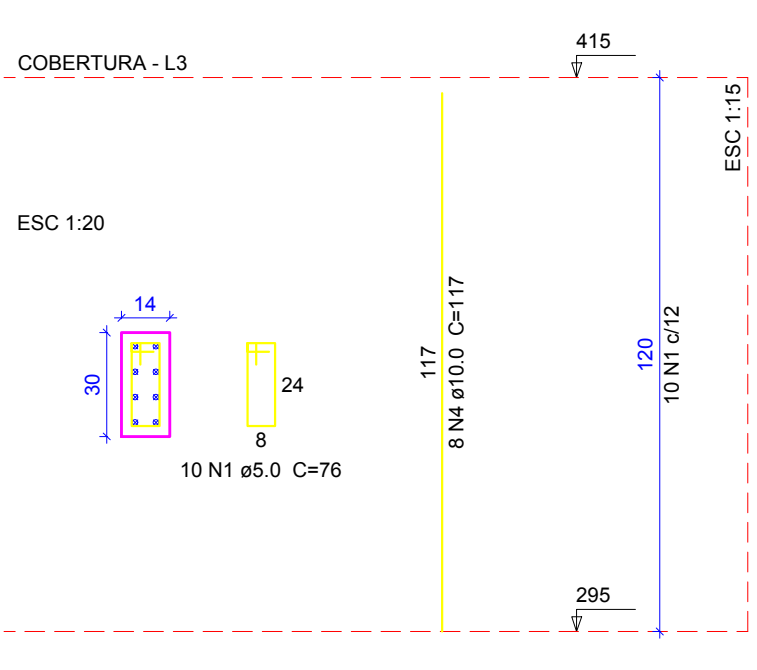

Relação do aço

AÇO	N	DIAM	Q	UNIT	C.TOTAL
CA60	1	5.0	138	76	10488
	2	5.0	18	23	414
	3	5.0	20	23	460
CA50	4	10.0	56	117	6552
	5	12.5	12	117	1404

Resumo do aço

AÇO	DIAM	C.TOTAL	PESO + 10 %
CA50	10.0	65.6	44.4
	12.5	14.1	14.9
CA60	5.0	113.7	19.3
PESO TOTAL			
CA50	59.3		
CA60	19.3		

Vol. de concreto total (C-25) = 0.71 m³
Área de forma total = 14.78 m²




ESTRUTURAL/FUNDAÇÃO

IFF - CAMPUS PANAMBI
ALMOXARIFADO DE QUÍMICA

Interessado:	ARQUIVO IFF Panambi - Almoz. de Química - Estrutural e Fundação 28.06.16 - R01.dwg	
	ÁREA DO TERRENO:	ÁREA CONSTRUÍDA:
	ÁREA PERMEÁVEL:	Área Construída Total: 62,85m²
	Nº PAVIMENTOS	
Correção:	01 (Um)	
CONTEÚDO		DESENHISTA
Piares Marquise Laje Marquise Forma do Pavimento Cobertura		Thiago Gonçalves
FOLHA		
03/04		
ENDEREÇO		DATA
Rua Erchim, 860 - Bairro Planalto, Panambi - RS		Junho/2019

REVISÃO:	DATA	MOTIVO	REVISOR
Rev01	26/11/14	Projeto Finalizado	
Rev02	18/12/14	Alterações Solicitadas Pela Fiscalização	
Rev03	28/06/16	Alterações Solicitadas Pela Fiscalização	
Rev04	26/06/19	Correções para aprovação Prefeitura	

APROVAÇÃO:	

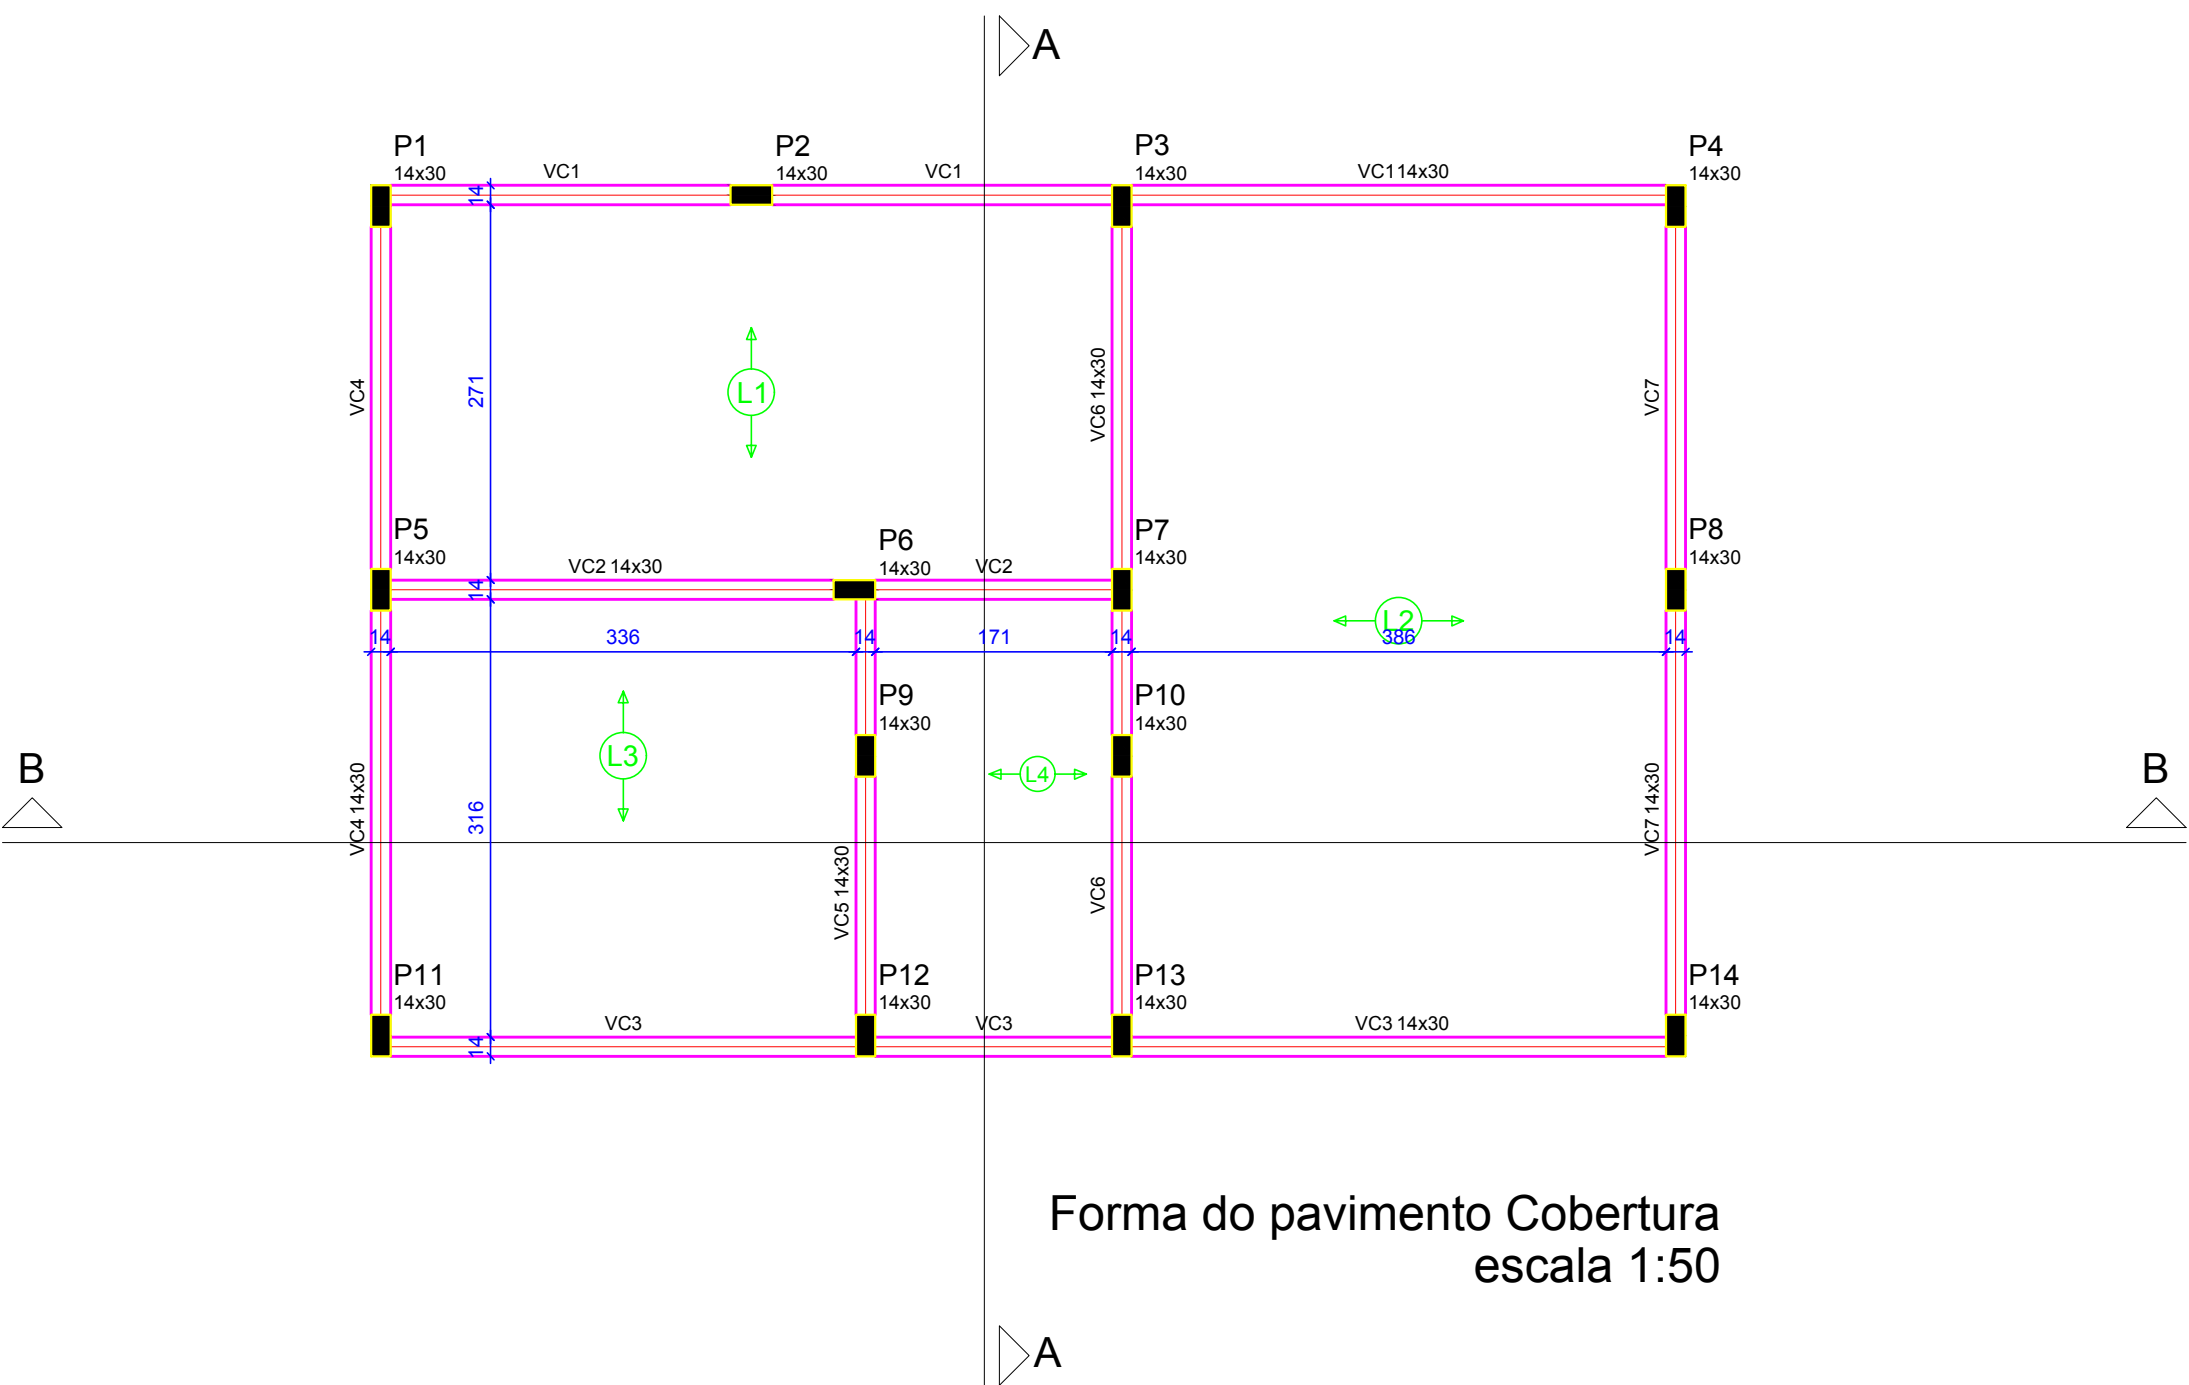

Forma do pavimento Cobertura
escala 1:50


Vigas			
Nome	Seção	Elevação	Nível
VC1	14x30	0	415
VC2	14x30	0	415
VC3	14x30	0	415
VC4	14x30	0	415
VC5	14x30	0	415
VC6	14x30	0	415
VC7	14x30	0	415

Características dos materiais		
fck	Ecs	
250	238000	

Pilares			
Nome	Seção	Elevação	Nível
P1	14 x 30	0	415
P2	14 x 30	0	415
P3	14 x 30	0	415
P4	14 x 30	0	415
P5	14 x 30	0	415
P6	14 x 30	0	415
P7	14 x 30	0	415
P8	14 x 30	0	415
P9	14 x 30	0	415
P10	14 x 30	0	415
P11	14 x 30	0	415
P12	14 x 30	0	415
P13	14 x 30	0	415
P14	14 x 30	0	415


Lajes						
Nome	Tipo	Altura	Elevação	Nível	Peso próprio	Sobrecarga
L1	Trellada 1D	13	0	415	172	150
L2	Trellada 1D	13	0	415	172	150
L3	Trellada 1D	13	0	415	172	150
L4	Trellada 1D	13	0	415	172	150

Legenda dos Pilares	
■	Pilar que morre
■	Pilar que passa
■	Pilar que nasce
■	Pilar com mudança de seção

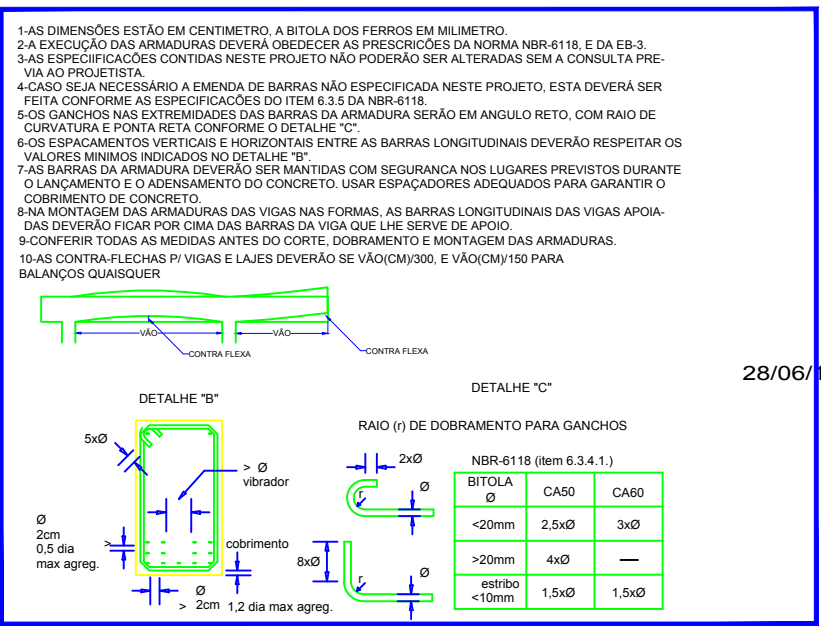


VC1

ESC 1:50

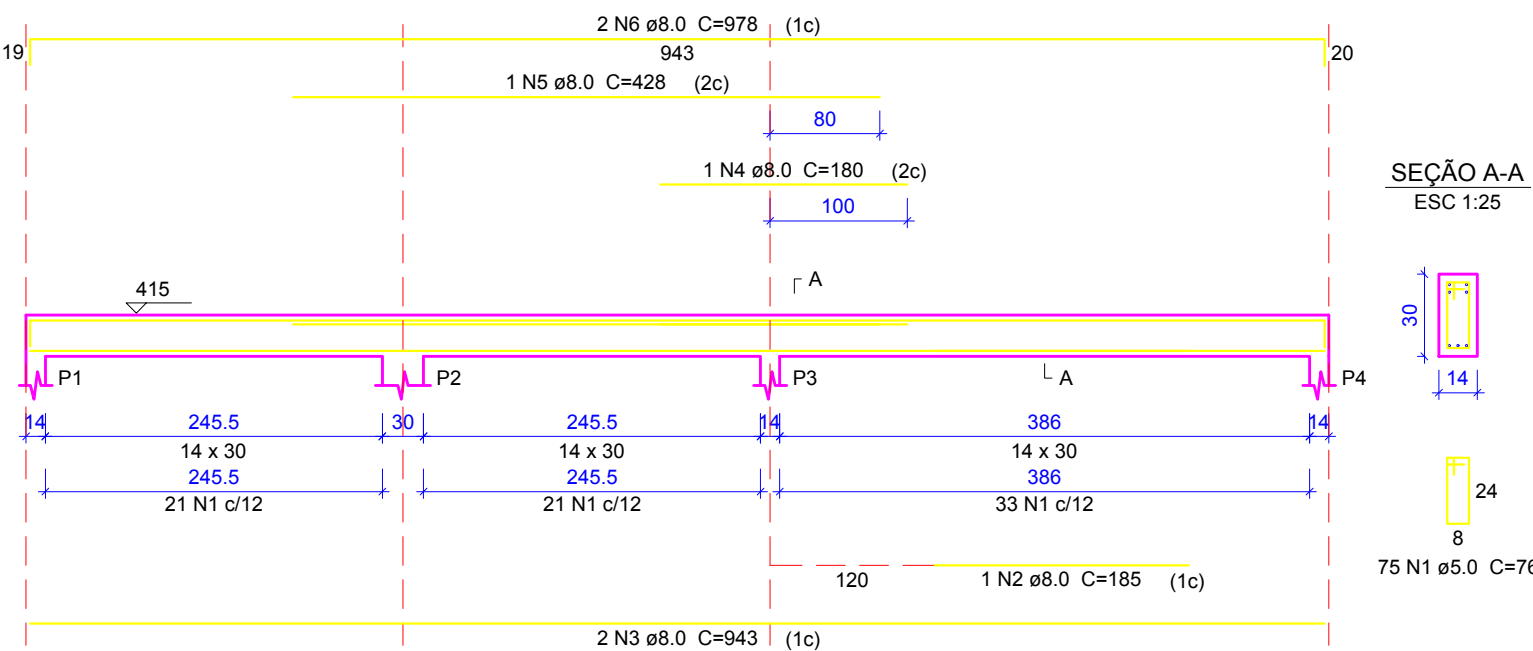


VC2

ESC 1:50

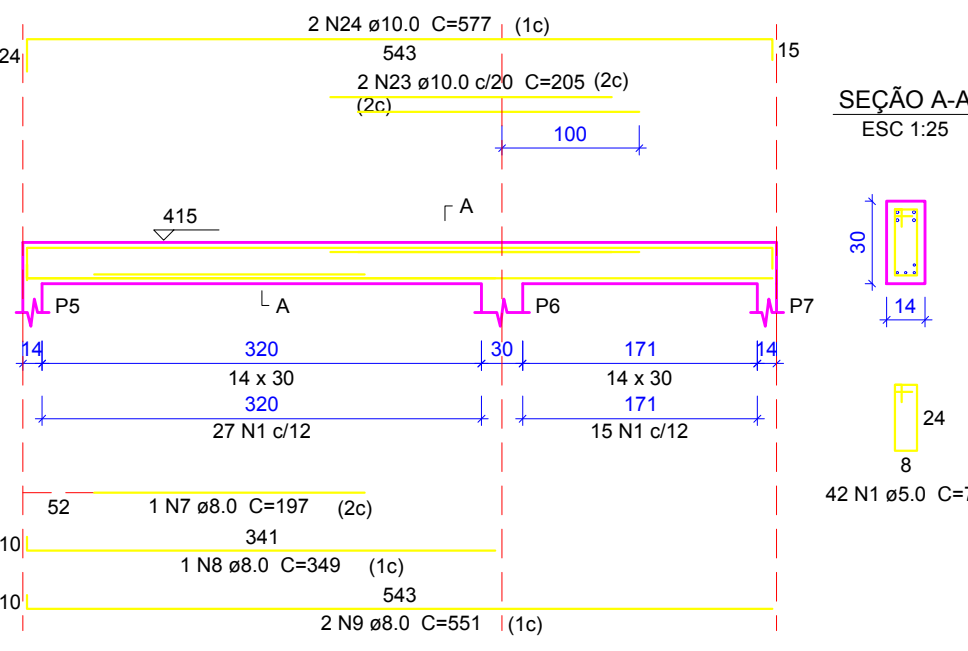

VC3

ESC 1:50

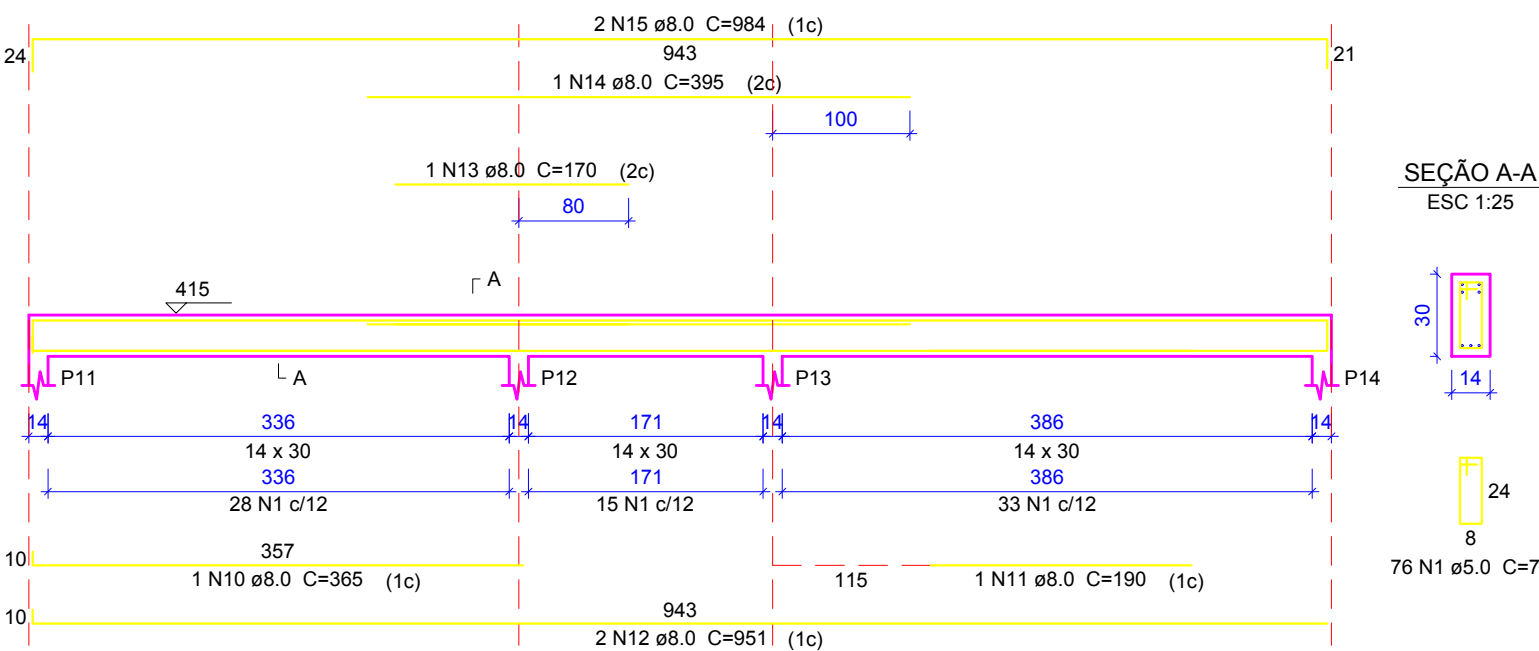

Relação do aço

AÇO	N	DIAM	Q	UNIT (cm)	C.TOTAL (cm)
CA60	1	5.0	353	76	26828
CA50	2	8.0	1	185	185
	3	8.0	2	943	1886
	4	8.0	1	180	180
	5	8.0	1	428	428
	6	8.0	2	978	1956
	7	8.0	1	197	197
	8	8.0	1	349	349
	9	8.0	2	551	1102
	10	8.0	1	365	365
	11	8.0	1	190	190
	12	8.0	2	951	1902
	13	8.0	1	170	170
	14	8.0	1	395	395
	15	8.0	2	984	1968
	16	8.0	6	623	3738
	17	8.0	2	657	1314
	18	8.0	2	338	676
	19	8.0	2	372	744
	20	8.0	2	602	1204
	21	8.0	2	205	410
	22	8.0	2	668	1336
	23	10.0	2	205	410
	24	10.0	2	577	1154


Resumo do aço

AÇO	DIAM	C.TOTAL (m)	PESO + 10 % (kg)
CA50	8.0	208.2	90.3
CA60	10.0	15.7	10.6
PESO TOTAL	5.0	208.3	45.5

Vol. de concreto total (C-25) = 1.96 m³
Área de forma total = 34.62 m²


VC4

ESC 1:50

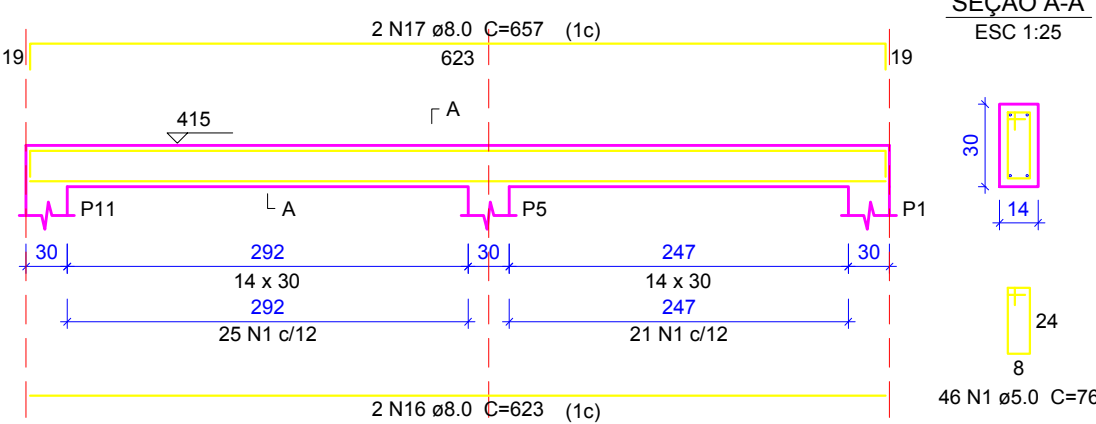


VC5

ESC 1:50

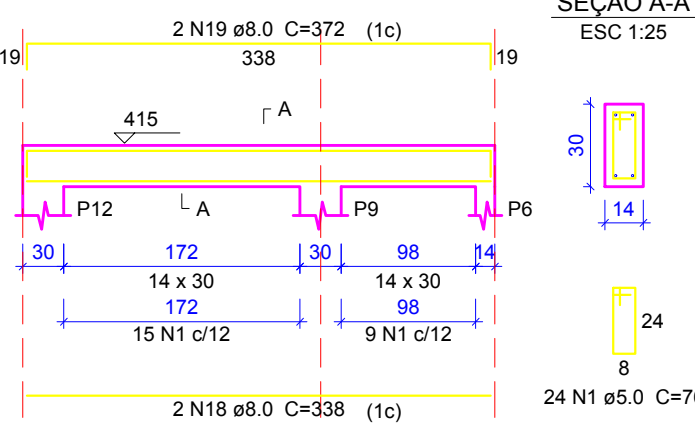



VC6

ESC 1:50

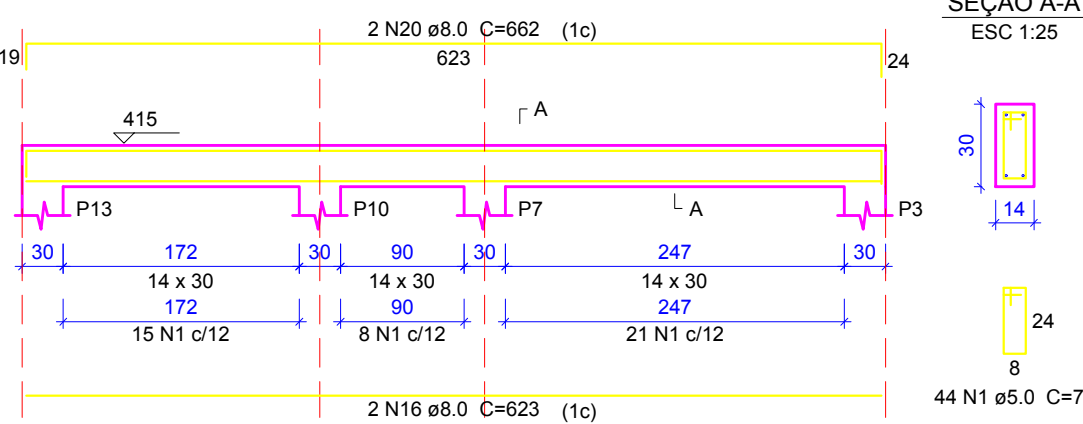


VC7

ESC 1:50

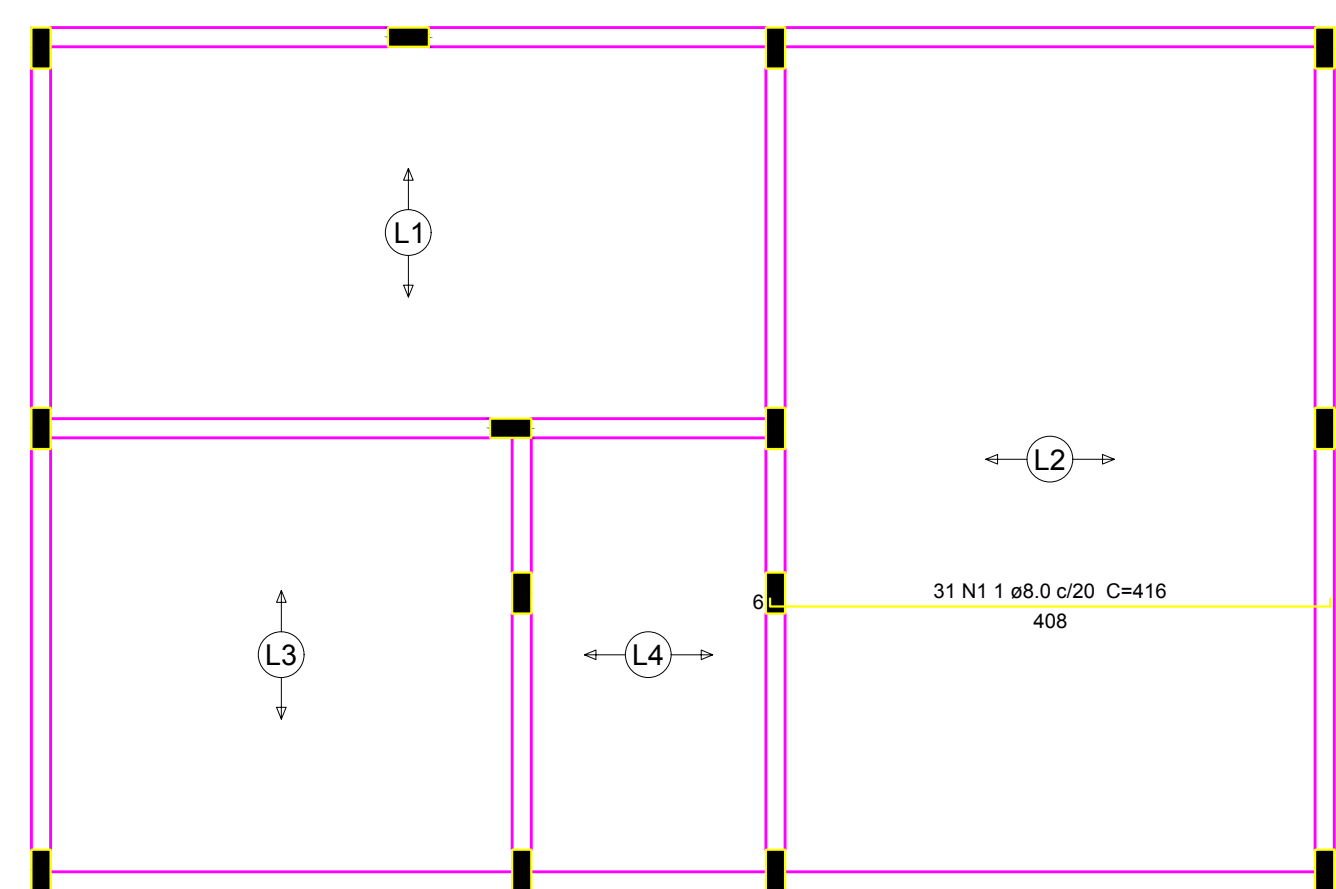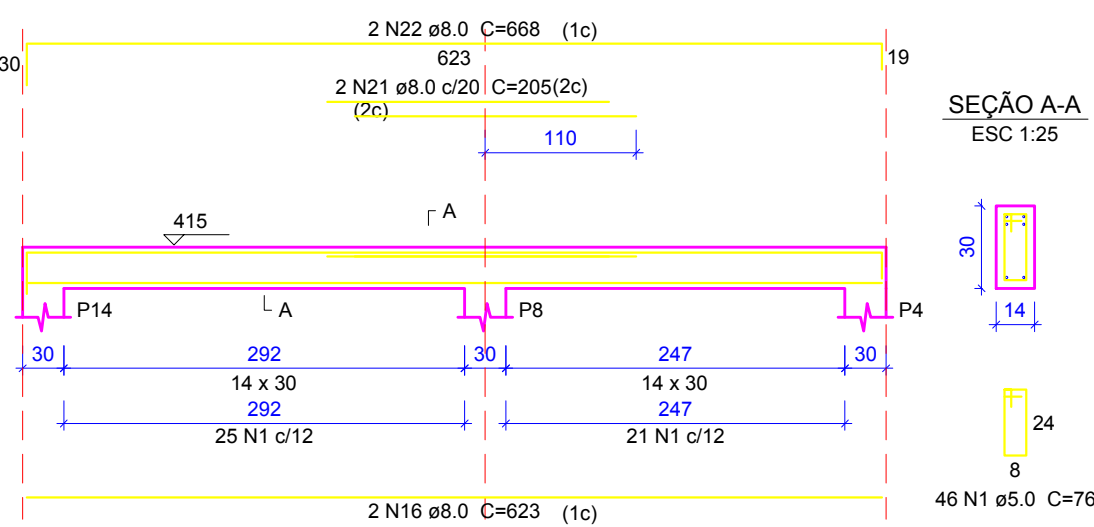

Armação positiva das lajes do pavimento Cobertura (Eixo X)
escala 1:50

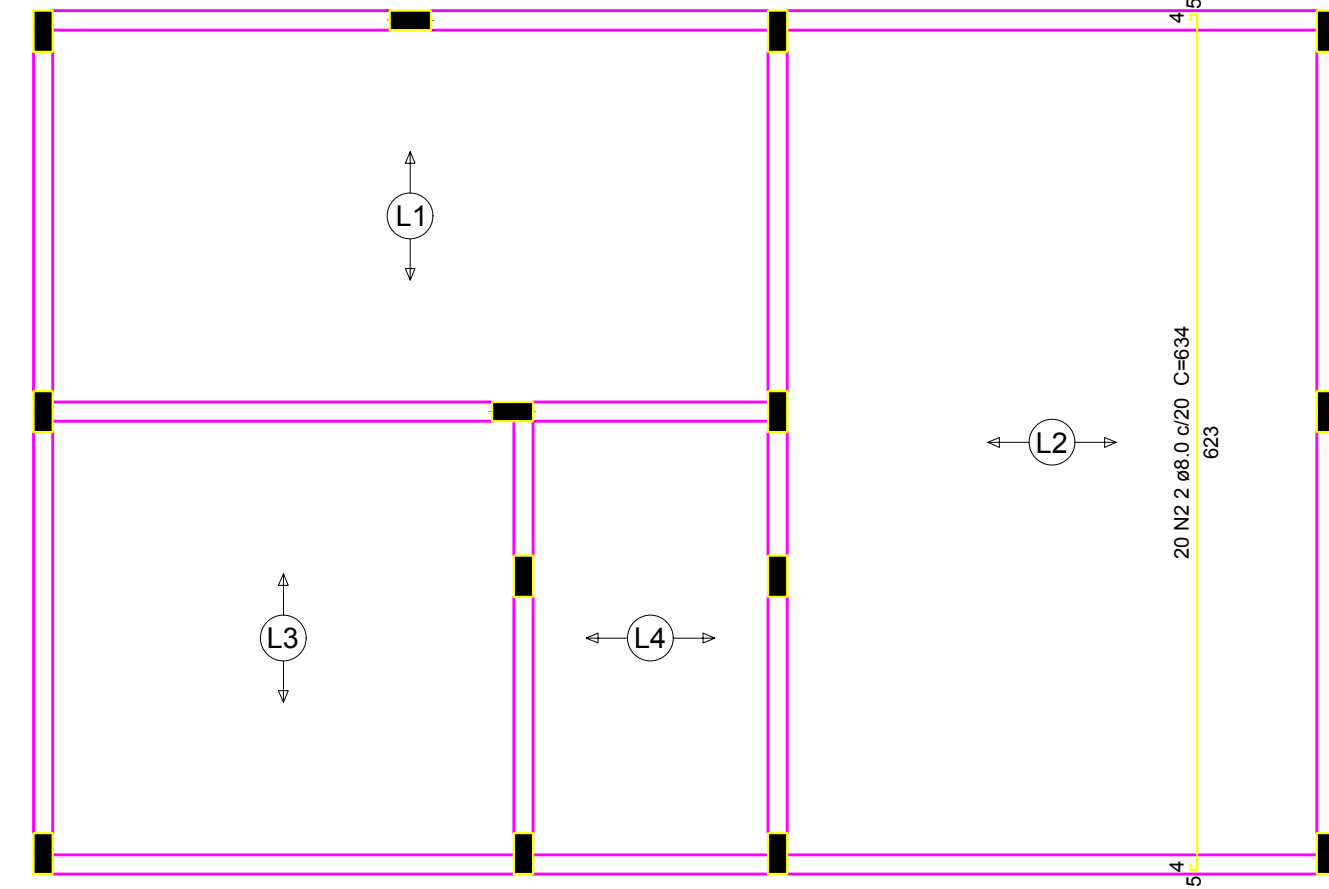

Armação positiva das lajes do pavimento Cobertura (Eixo Y)
escala 1:50

OBSERVAÇÕES:

A Edificação foi classificada como inserida em meio de Classe de Agressividade Moderada
Os Cobrimentos dos pilares e vigas aqui dimensionadas é de 3,0 cm.
Os Cobrimentos das lajes aqui dimensionadas é de 2,5 cm.
O Fck deverá ser maior ou igual à 25 MPa.
A Relação Água/Cimento deverá ser menor ou igual à 0,60.
Slump 10+/-2

Relação do aço

AÇO	N	DIAM	Q	UNIT (cm)	C.TOTAL (cm)
CA50	1	8.0	31	416	12896
	2	8.0	20	634	12680

Resumo do aço

AÇO	DIAM	C.TOTAL (m)	PESO + 10 % (kg)
CA50	8.0	255.8	111
PESO TOTAL		292	247
CA50	111		


Vol. de concreto total (C-25) = 3.33 m³

Dados				Sobrecarga (kgf/m²)		
Nome	Tipo	Altura (cm)	Elevação (cm)	Nível (cm)	Adicional	Acidental
L1	Pré-moldada	12	0	365	172	50
L2	Pré-moldada	12	0	365	172	50
L3	Pré-moldada	12	0	365	172	50
L4	Pré-moldada	12	0	365	172	50

Características dos materiais	fck (kgf/cm²)	Ecs (kgf/cm²)
250	238000	

Blocos de enchimento			
Detalhe	Tipo	Nome	Quantidade
1/2	EPS Unidirecional	B8/30/125	279

Detalhe 2 (esc. 1:30)

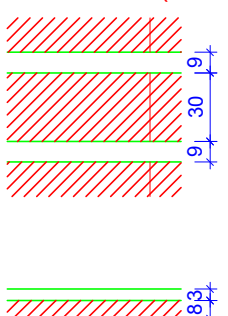

28/06/16



ESTRUTURAL/FUNDAÇÃO

IFF - CAMPUS PANAMBI
ALMOXARIFADO DE QUÍMICA



Interessado: IFFar - campus Panambi	ARQUIVO	IFFar - campus Panambi - Almox. de Química - Estrutural e Fundação 28.06.16 - R01.dwg
	ÁREA DO TERRENO:	ÁREA CONSTRUÍDA:
	ÁREA PERMEÁVEL:	Área Construída Total: 62.85m²
	Nº PAVIMENTOS	
Correção: Veronica da Rosa Olea CREA 148007	01 (Um)	
CONTEÚDO		DESENHISTA
Vigas de Cobertura		Thiago Gonçalves
Lajes Cobertura		FOLHA
		04/04
ENDEREÇO		DATA
Rua Erechim, 860 - Bairro Planalto, Panambi - RS		Junho/2019

REVISÃO:			REVISOR
-	26/11/14	Projeto Finalizado	
Rev01	18/12/14	Alterações Solicitadas Pela Fiscalização	
Rev02	28/06/16	Alterações Solicitadas Pela Fiscalização	
	26/06/19	Correções para aprovação Prefeitura	

APROVAÇÃO:		

	Ponto de força
EA	Exaustor Axial
CE	Capela de Exaustão




LISTA DE MATERIAIS (EXAUSTÃO)		
DESCRIMINAÇÃO		
ITEM	QTD.	
01	01	CAPELA DE EXAUSTÃO DE GASES - VZÃO 1850 m³h - VELOCIDADE DO AR 17 m/s - 1/6 HP (Dim. Externas (CxLxH) - 72x150x30 cm)
02	04	EXAUSTÃO AXIAL - VZÃO 1500 m³h
03	04	BOCA DE ASPIRAÇÃO CIRCULAR - A=288MM, B=320MM
ITEM	QTD.	DESCRIMINAÇÃO
04	01	PONTO ELÉT. CAPELA DE EXAUSTÃO 200 W
05	04	PONTO ELÉT. EXAUSTOR AXIAL - 120w
ITEM	QTD.	DESCRIMINAÇÃO
06	1,75M	TUBO - ZINCO - ø200MM
07	1,50M	TUBO - ZINCO - ø300MM

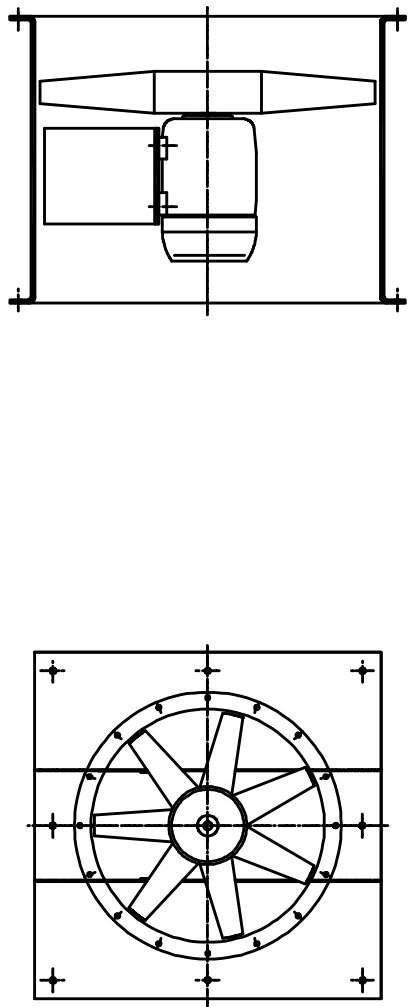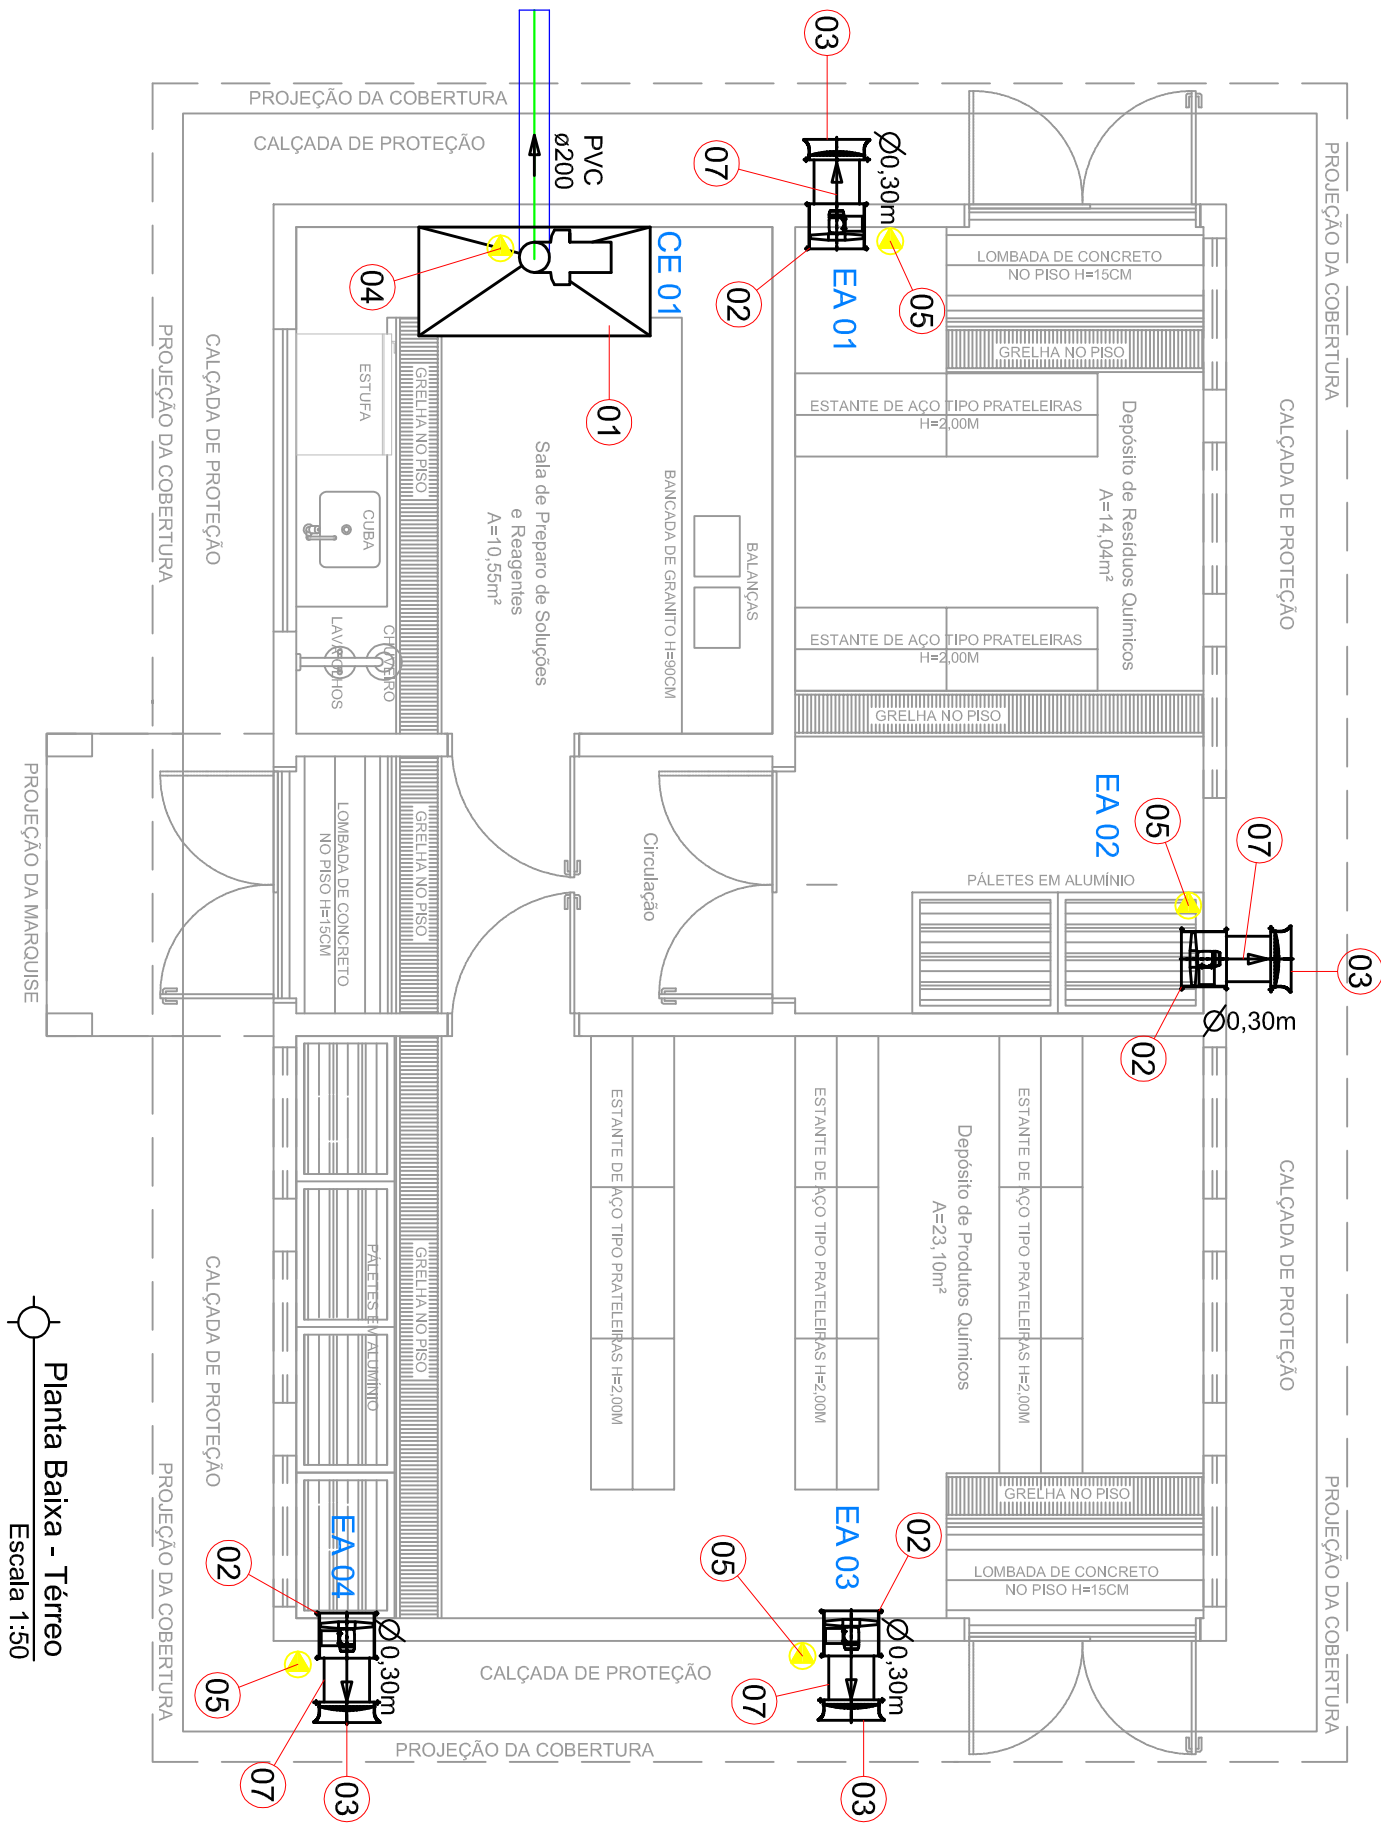

- modelo axial VHF-4 ou similar

NOTAS

- 1 - OS EQUIPAMENTOS DEVEM SER INSTALADOS ATÉ 0,10m DE DISTÂNCIA ENTRE O TETO E A BORDA DO EQUIPAMENTO.
- 2 - TODAS AS MEDIDAS DEVERÃO SER MEDIDAS E CONFIRMADAS NO LOCAL.
- 3 - TODA REDE DE DUTOS, INCLUINDO AS CAPELAS, DEVEM SER DE ZINCO, SOLDADAS E DE COR PRETA, SOLDADAS E DE COR PRETA.
- 4 - TODO O MATERIAL DE SUSTENTAÇÃO PARA AS REDES DUTOS DEVERÁ SER PROTEGIDA CONTRA CORROSÃO, SER PROTEGIDA CONTRA CORROSÃO.
- 5 - CASO SEJA NECESSÁRIO O USO DE CALÇOS, OS MESMOS DEVERÃO SER DE BORRACHA PARA EVITAR RUÍDOS INDESEJÁVEIS.

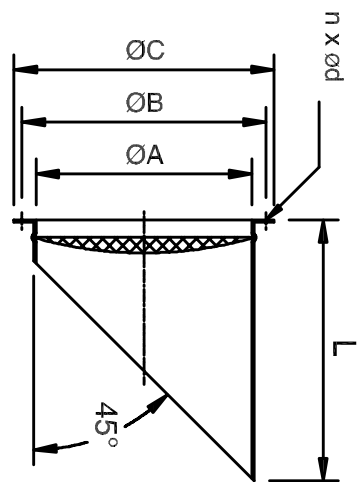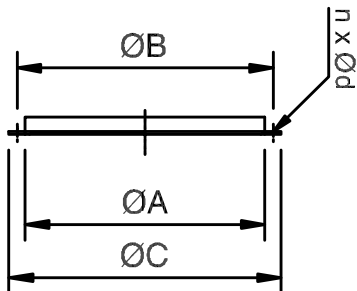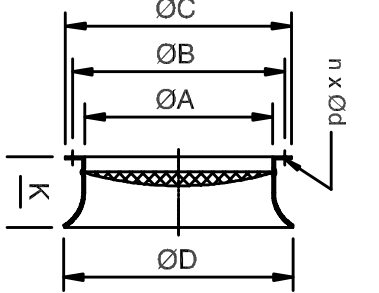

acessórios para ventiladores axiais - boca de aspiração


contra flange

protetor de tubo



LISTA DE MATERIAIS (EXAUSTÃO)

LISTA DE MATERIAIS (EXAUSTÃO)		
DESCRIMINAÇÃO		
ITEM	QTD.	
01	01	CAPELA DE EXAUSTÃO DE GASES - VZÃO 1850 m³h - VELOCIDADE DO AR 17 m/s - 1/6 HP (Dim. Externas (CxLxH) - 72x150x30 cm)
02	04	EXAUSTÃO AXIAL - VZÃO 1500 m³h
03	04	BOCA DE ASPIRAÇÃO CIRCULAR - A=288MM, B=320MM
ITEM	QTD.	DESCRIMINAÇÃO
04	01	PONTO ELÉT. CAPELA DE EXAUSTÃO 200 W
05	04	PONTO ELÉT. EXAUSTOR AXIAL - 120w
ITEM	QTD.	DESCRIMINAÇÃO
06	1,75M	TUBO - ZINCO - ø200MM
07	1,50M	TUBO - ZINCO - ø300MM

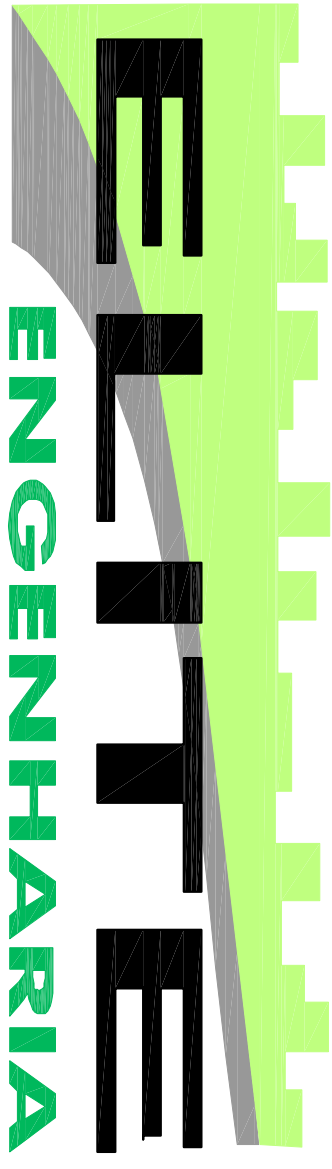


EXAUSTÃO





IFF - CAMPUS PANAMBI
ALMOXARIFADO DE QUÍMICA

ARQUIVO: IFF - Panambi - Almoxtafado de Química - Exatidão - 10.11.14.dwg		
ÁREA DO TERRENO: -		
ÁREA PERMEAVEL: -		
Nº PAVIMENTOS: 01(lm)		
CONTEÚDO: Planta Baixa - Térreo Legenda Lista de Materiais Detalhes		
FOLHA 01/01		
DESENHISTA Thiago Gonçalves		
ÁREA CONSTRUÍDA: Area Construida Total 59,85m²		
Interessado: IFF - RS		
Autor: ARQUITETA VIVIANE R. ZARDINI CAU AE2889-0		
ENDEREÇO: Rua Erechim, 860 - Bairro Planalto, Panambi - RS		
REVISÃO:		
DATA	MOTIVO	REVISOR
- 10/11/2014	Projeto Finalizado	Thiago G.
- 17/12/2014	Revisão	Fernando H.

APROVAÇÃO:

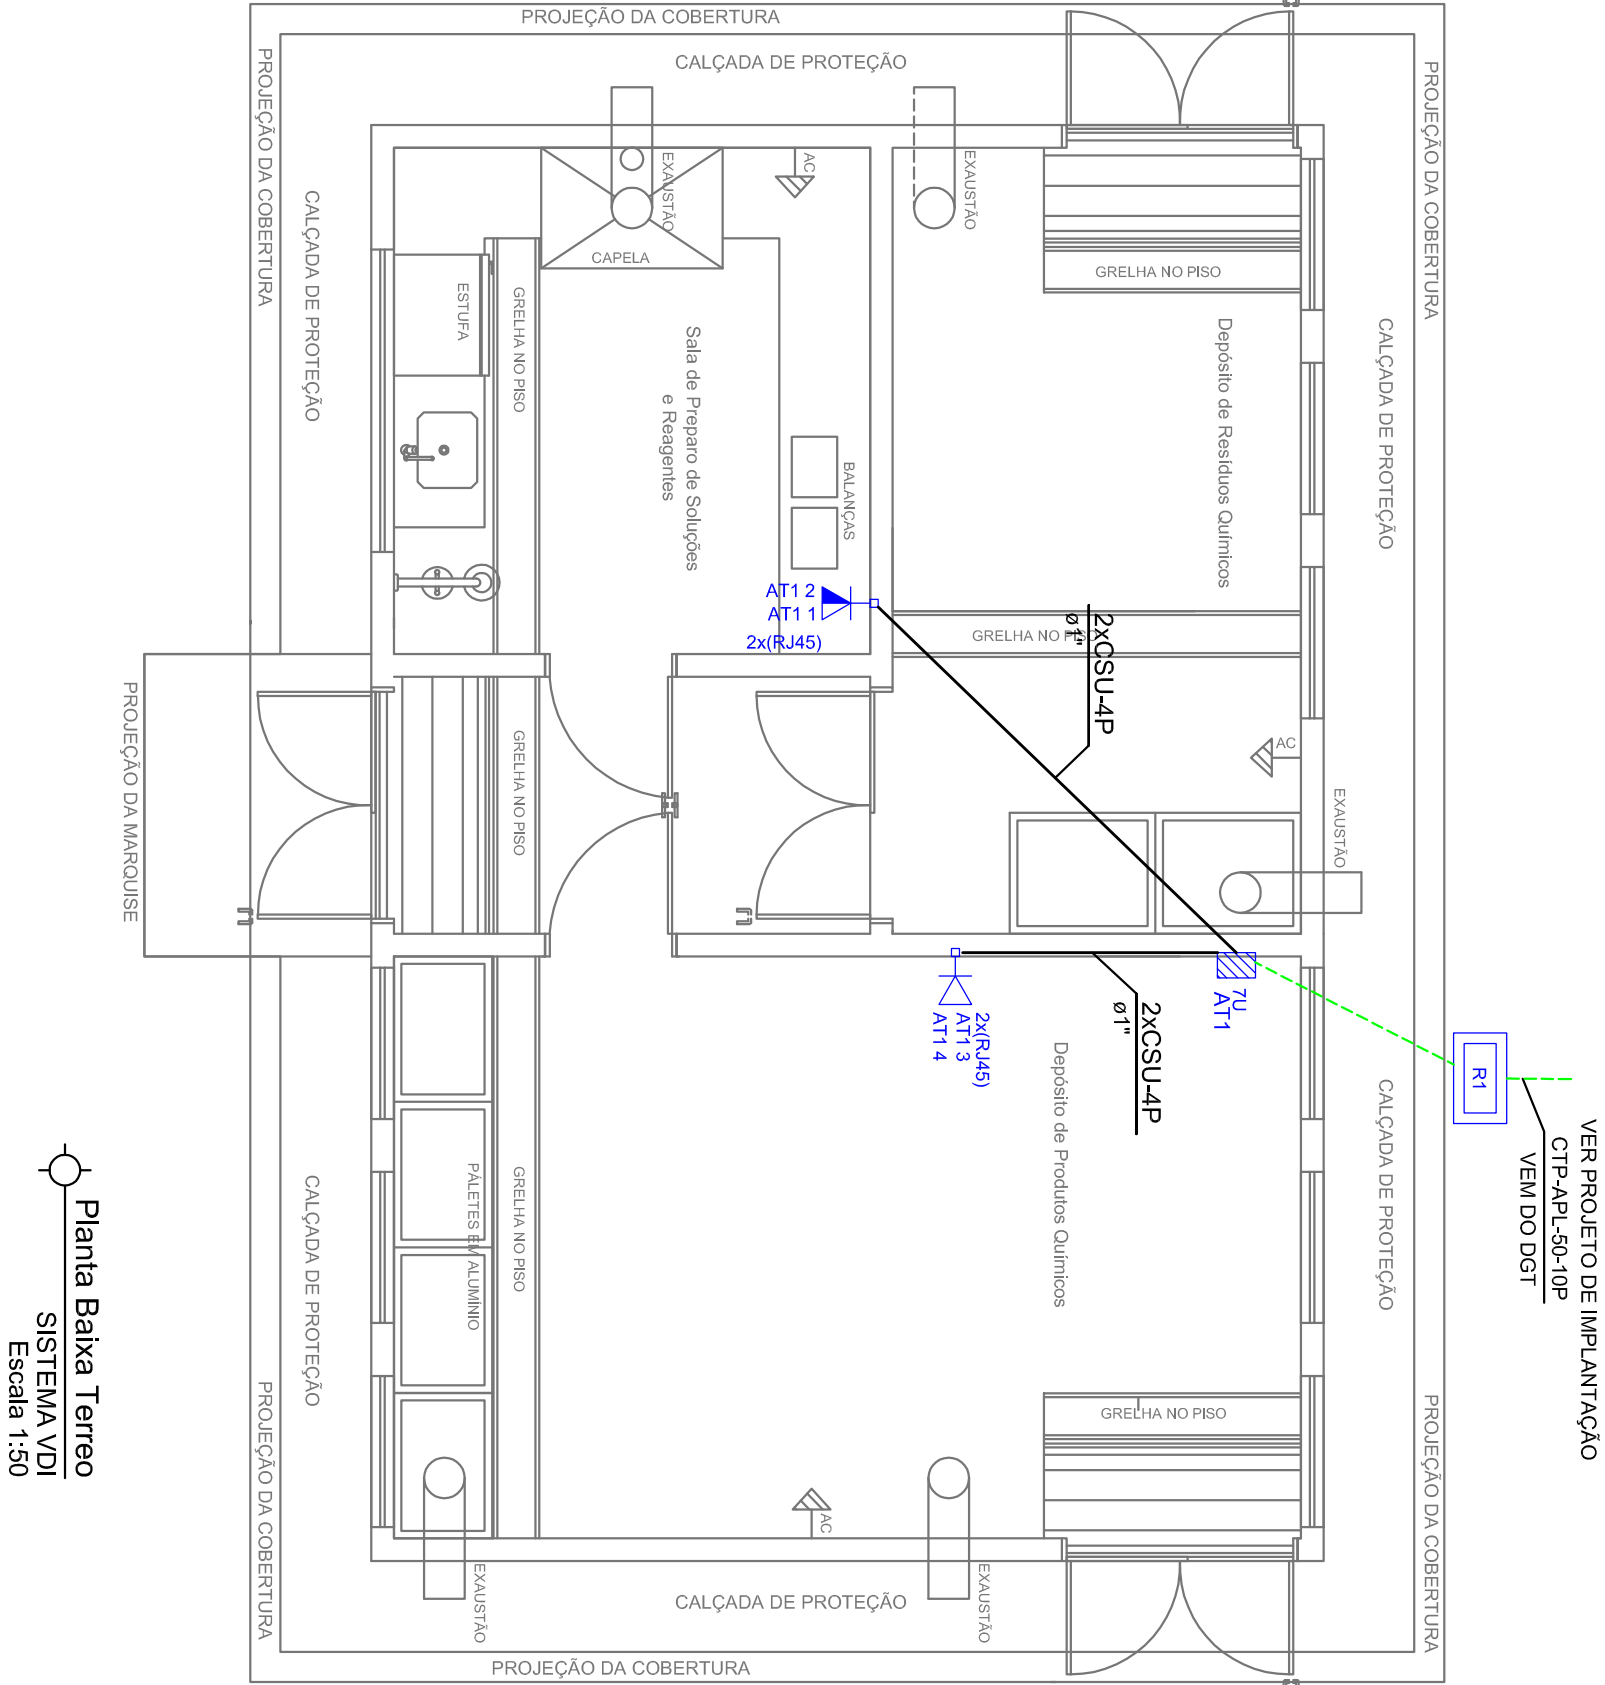

Planta Baixa Terreo
SISTEMA VDI
Escala 1:50

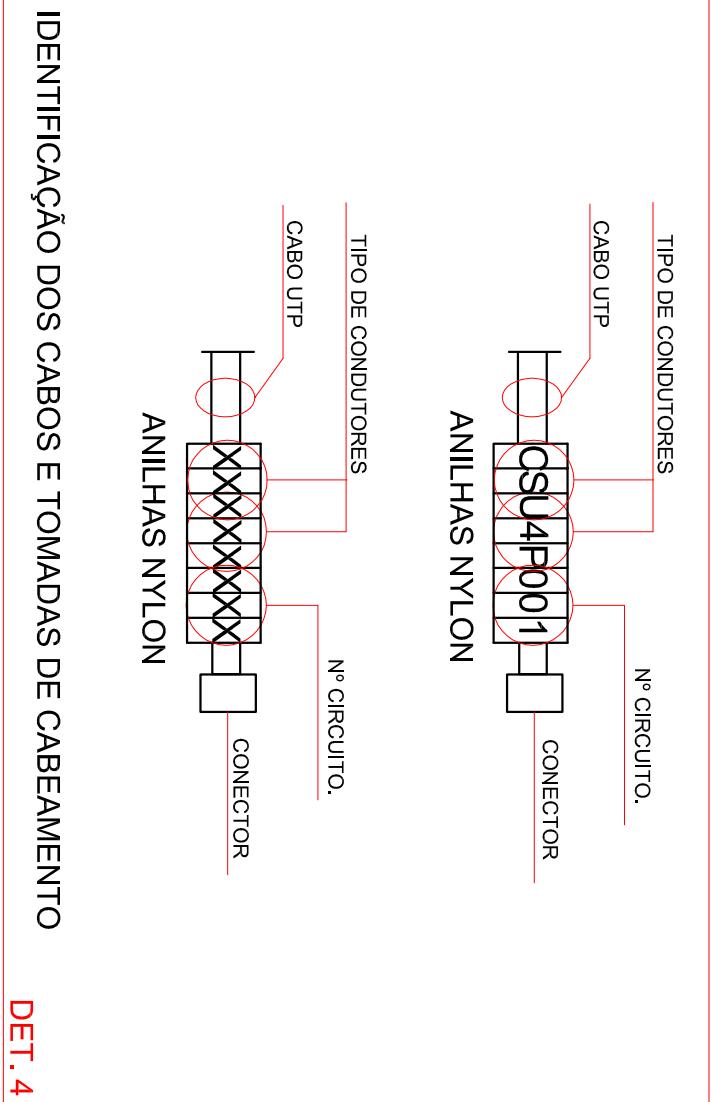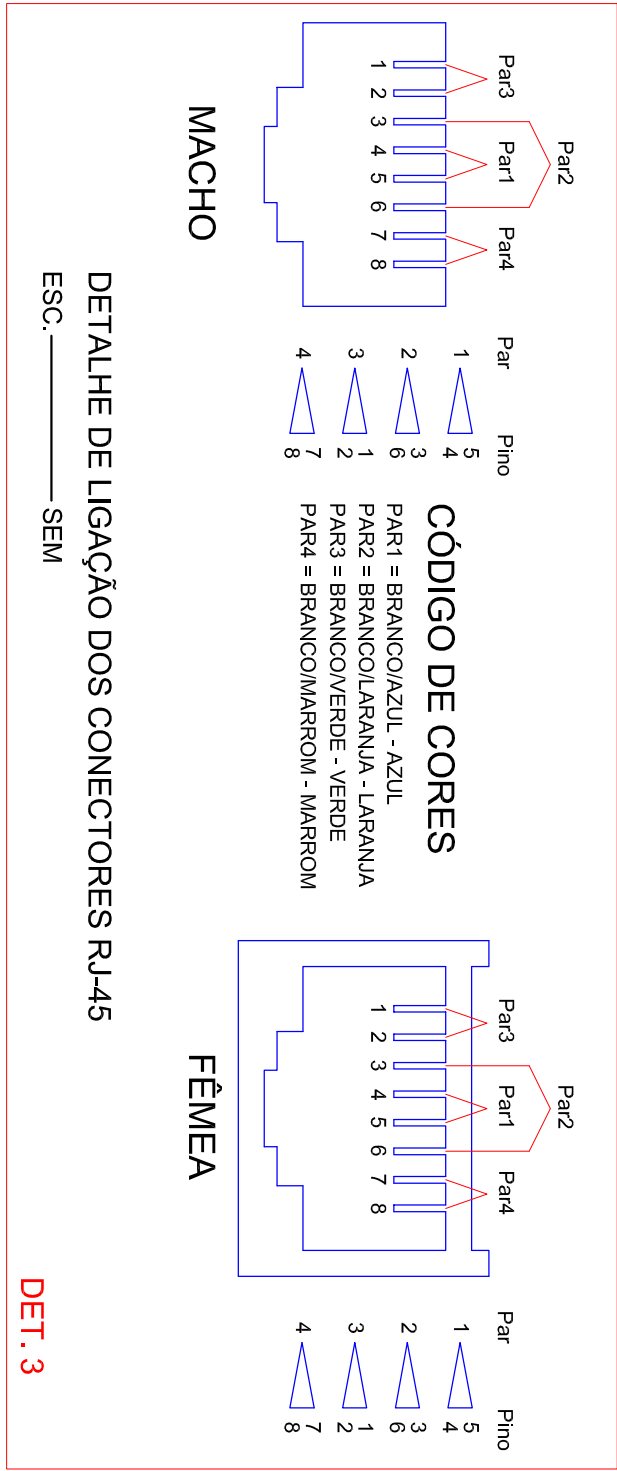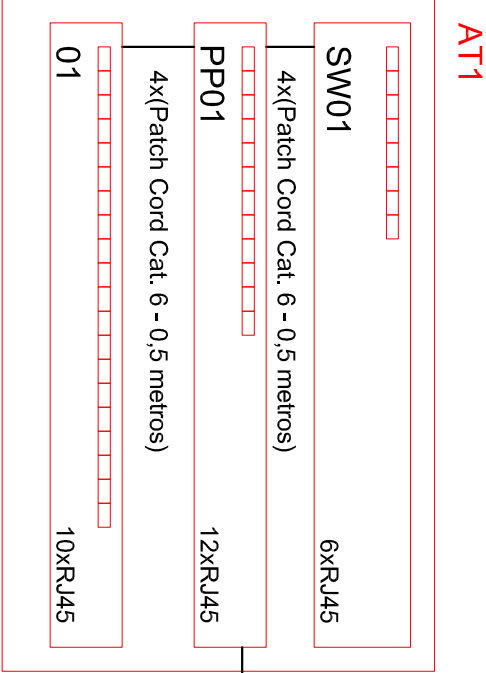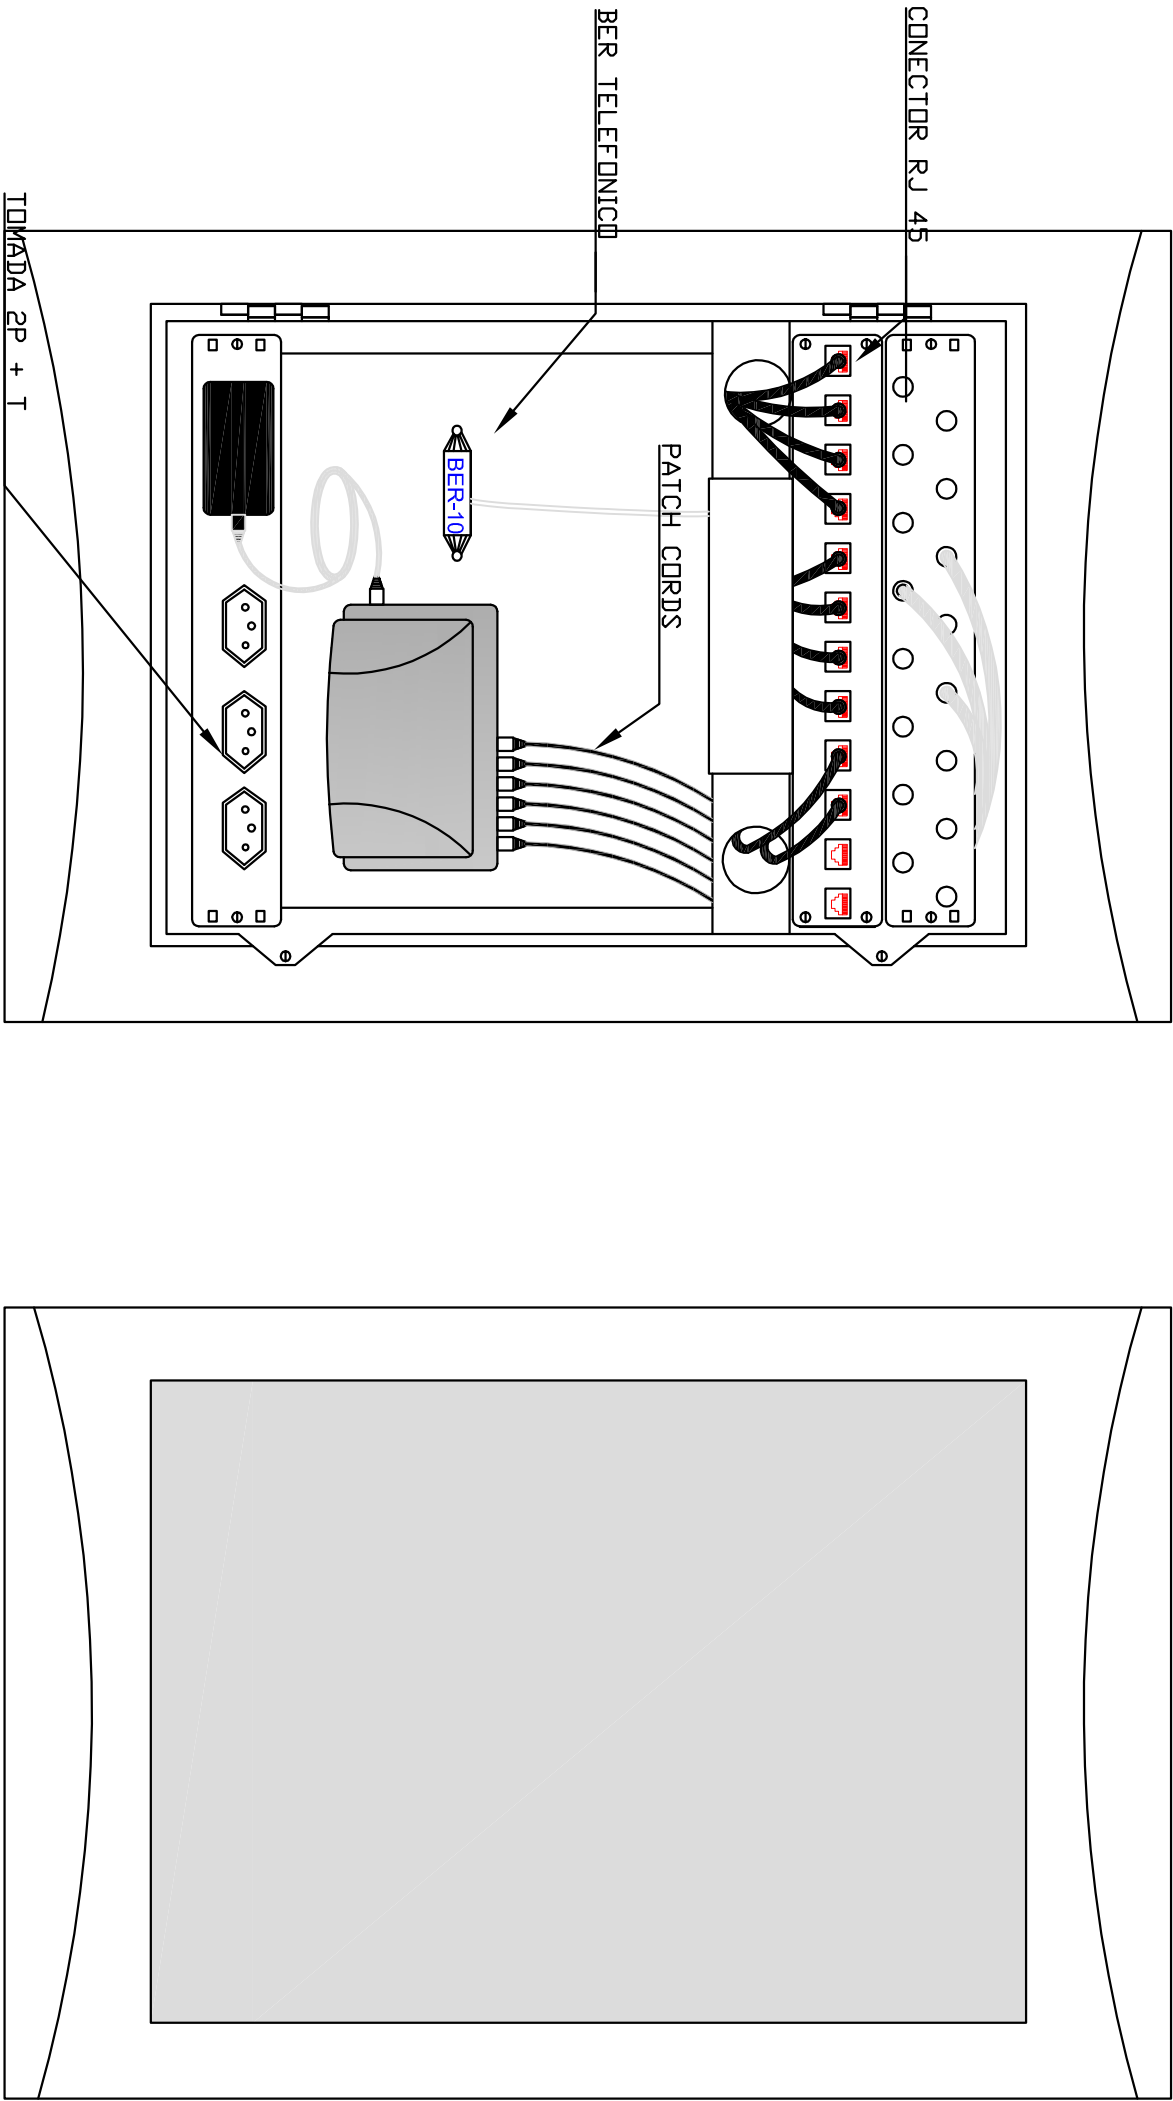

OBS.:

- 1) EQUIVALENCIA DE ELETRODUTOS (MEDIDAS EXTERNAS)
Ø20mm-1/2" Ø40mm-1 1/4" Ø75mm-2 1/2"
Ø25mm-3/4" Ø50mm-1 1/2" Ø89mm-3"
Ø32mm-1" Ø60mm-2" Ø102mm-4"
- 2) ELETRODUTOS DE PVC CORRUGADO 1", E OS NÃO INDICADOS EM PLANTA BAIXA SERÃO 3/4".
- 3) TODOS EQUIPAMENTOS E MATERIAIS DEVERÃO ATENDER A TODAS AS EXPECIFICAÇÕES CONFORME MEMORIA DESCRITIVA.
- 4) OS CABOS UTP EXTERNO DEVERÃO ATENDER AS NORMAS TÉCNICAS VIGENTES E SER DE CAT. 06
- 5) TODOS PONTOS DEVERÃO POSSUIR ANILHAS DE IDENTIFICAÇÃO
- 6) TODA A TUBULAÇÃO DEVERÁ CONTRA ARAJE GUIA GALVANIZADO 16AWG PARA POSTERIOR PUXAMENTO DOS CABOS.
- 7) MANTER RAO DE CURVATURA DO CABO NO MAXIMO 4 VEZES O DIAMETRO DO CABO.
- 8) NÃO EXCEDER A 11kg DE TENSÃO DE TRACIONAMENTO DOS CABOS.
- 9) USAR MATERIAIS (CABOS/CONECTORES) COM MESMA IMPEDANCA PARA CONECTAR, EVITANDO PERDA DE RETORNO (RETURN LOSS-R).

NOTAS:

1) EQUIVALENCIA DE ELETRODUTOS: (MEDIDAS INTERNAS)

- Ø20mm-3/4" Ø40mm-1 1/2" Ø75mm-3"
- Ø25mm-1" Ø50mm-2" Ø89mm-3 1/2"
- Ø32mm-1 1/4" Ø60mm-2 1/2" Ø102mm-4"

NOTAS TELEFONE:

- 1 - TUBULAÇÕES COMUMS EM PROJETO.
- 2 - EM TODAS AS TUBULAÇÕES SERÃO DE PVC, EXCETO AQUELE INDICADO.
- 3 - EM TODAS AS TUBULAÇÕES DE TELEFONE SERÃO INSTALADO UMA CAIXA 4x2".


NOTAS GERAIS:

- 1-AO FINAL DOS SERVIÇOS, O CONSTRUTOR DEVERÁ ENTREGAR OS SISTEMAS EM PERFETO FUNCIONAMENTO, FICANDO SOB SUA RESPONSABILIDADE TODAS AS CONEXÕES E LIGAÇÕES (CONEXÕES NOS QUADROS CAIXAS, TOMADAS, DOA, ETC.).

NOTAS NR-10:

- 1- OS SERVIÇOS DE ELETRONIA DEVERÃO SER EXECUTADOS POR PESSOA ESPECIALIZADA, COM EXPERIENCIA COMPROVADA, E MÃO-DE-OBRA E FERRAMENTAL EM CONFORMIDADE COM A NR-10.

Lista de Materiais	
Switch (10/100/1000Base T - 1000Base SX)Mylaps	1 pg
6 portas RJ45 + 2 portas SC	1 pg
Accessórios Cabeamento - Híbrido	1 pg
Accessórios Cabeamento - Metálico	4 pg
Patch cord Categoria 6 0.5 metros	1 pg
Placa Patch panel 12" 1U	4 pg
Placa RJ45 (Cat6)	1 pg
Vozes panel 10 portas RJ45	1 pg
Accessórios Cabeamento - Rack	1 pg
Banheira modular 12"	3 pg
Caixa com 4 tomadas	1 pg
Organizador de cabos	1 pg
Accessórios p/ eletrodutos	2 pg
Caixa PVC 4x2"	10 pg
Linha PVC resaca Ø 1"	10 pg
Cabo UTP 4 (23AWG) 4	4 pg
Organizador de cabos	1 pg
Accessórios uso geral	1 pg
Placa de nylon	11 pg
Perfuro fenda galvan. cab. panela 4,2x32mm autolavante	11 pg
Cabeamento estruturado - metálico	24,50 m
Dispositivo de Cabeamento - embudo	2 pg
Placa 2x4" - Branca	12,30 m
2 módulos - RJ45	3,50 m
Eletroduto rígido de PVC ResacaVel, vara 3,0m	12,30 m
1" - Anti-chama na cor preta	3,50 m
Eletroduto rígido de PVC ResacaVel, vara 3,0m	3,50 m
1,1/2" - Anti-chama na cor preta	3,50 m
Quatro (4) unidades	1 pg
Caixa substitua p/ unidade	1 pg
R1 (C=60, L=35, A=59)cm	1 pg

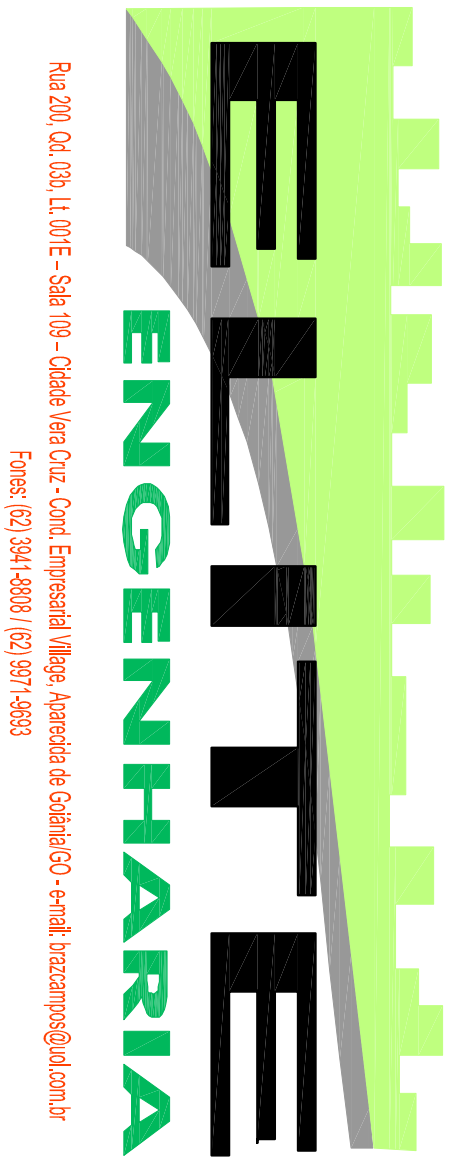

Rua 200, Qd. 008, Lt. 011E - Sala 109 - Odebre (Vila Cruz - Cont. Empresarial Ilha) - Acesta de Góes 03 - e-mail: lizacamp@outlook.com.br
Fones: (21) 3941-8800 / (21) 9971-9883

CABEAMENTO

IFF - CAMPUS PANAMBI

Interessado:		ÁREA CONSTRUÍDA:	
RUA FRECHIM, 660 - BAIRRO PLANALTO PANAMBI - RS		02	
Ponto de Dados:		Ponto de Voz:	
02		02	
Ponto de Voz:		Ponto de Voz:	
02		02	
Conteúdo:		Desenhista:	
- PLANTA BAIXA - DETALHE MATERIAL - LEGENDA - NOTAS		Jéssica Barreto	
Folha:		Folha:	
01/01		01/01	
Revisão:		Revisor:	
00		00	
Data:		Data:	
07/11/2014		07/11/2014	
Motivo:		Motivo:	
Projeto Finalizado		Projeto Finalizado	
Aprovação:		Aprovação:	

Legenda das indicações

VDI Quadros plásticos ou metálicos para estruturas VDI centralizando dispositivos de dados, vídeo e telefonia em residências ou pequenos escritórios.

2x(RJ45) Tomada RJ45 - 2 módulo

Legenda

Caixa de distribuição p/ telefonia

RJ45

2x(RJ45)


Ponto de dados ou voz, 1 módulo RJ45 - embudo, instalado em caixa de PVC 4x2" c/ placa branca e 12cm do piso acabado

Ponto de dados ou voz, 2 módulo RJ45 - embudo, instalado em caixa de PVC 4x2" c/ placa branca e 30cm do piso


— ELETRODUTO PVC RÍGIDO EMBUITO NA LAJE OU FIXADO

— ELETRODUTO CORRUGADO EMBUITO NO PISO.

— VER DIMENSIONAMENTO EM PLANTA

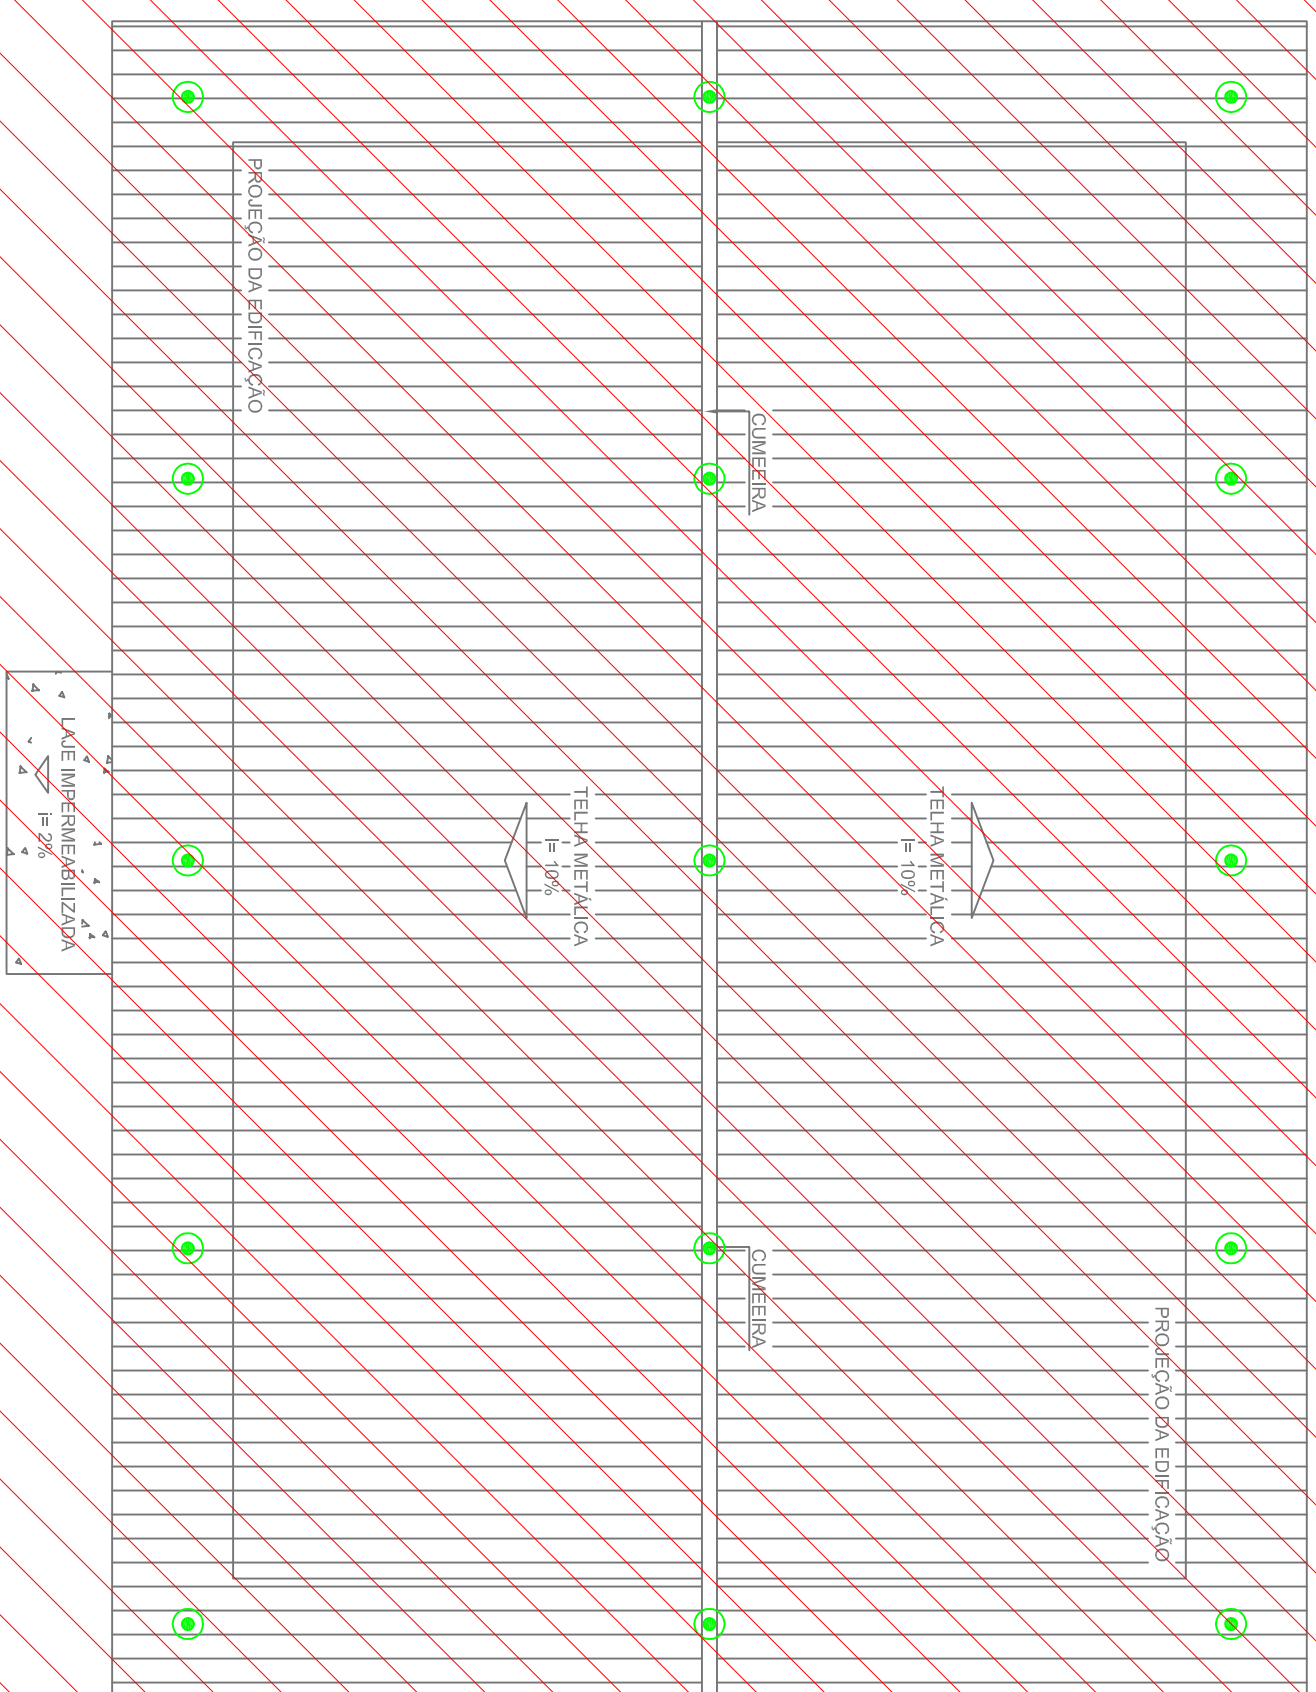

Planta de Cobertura - Área de Cobertura do Sistema
SPDA
Escala 1:50

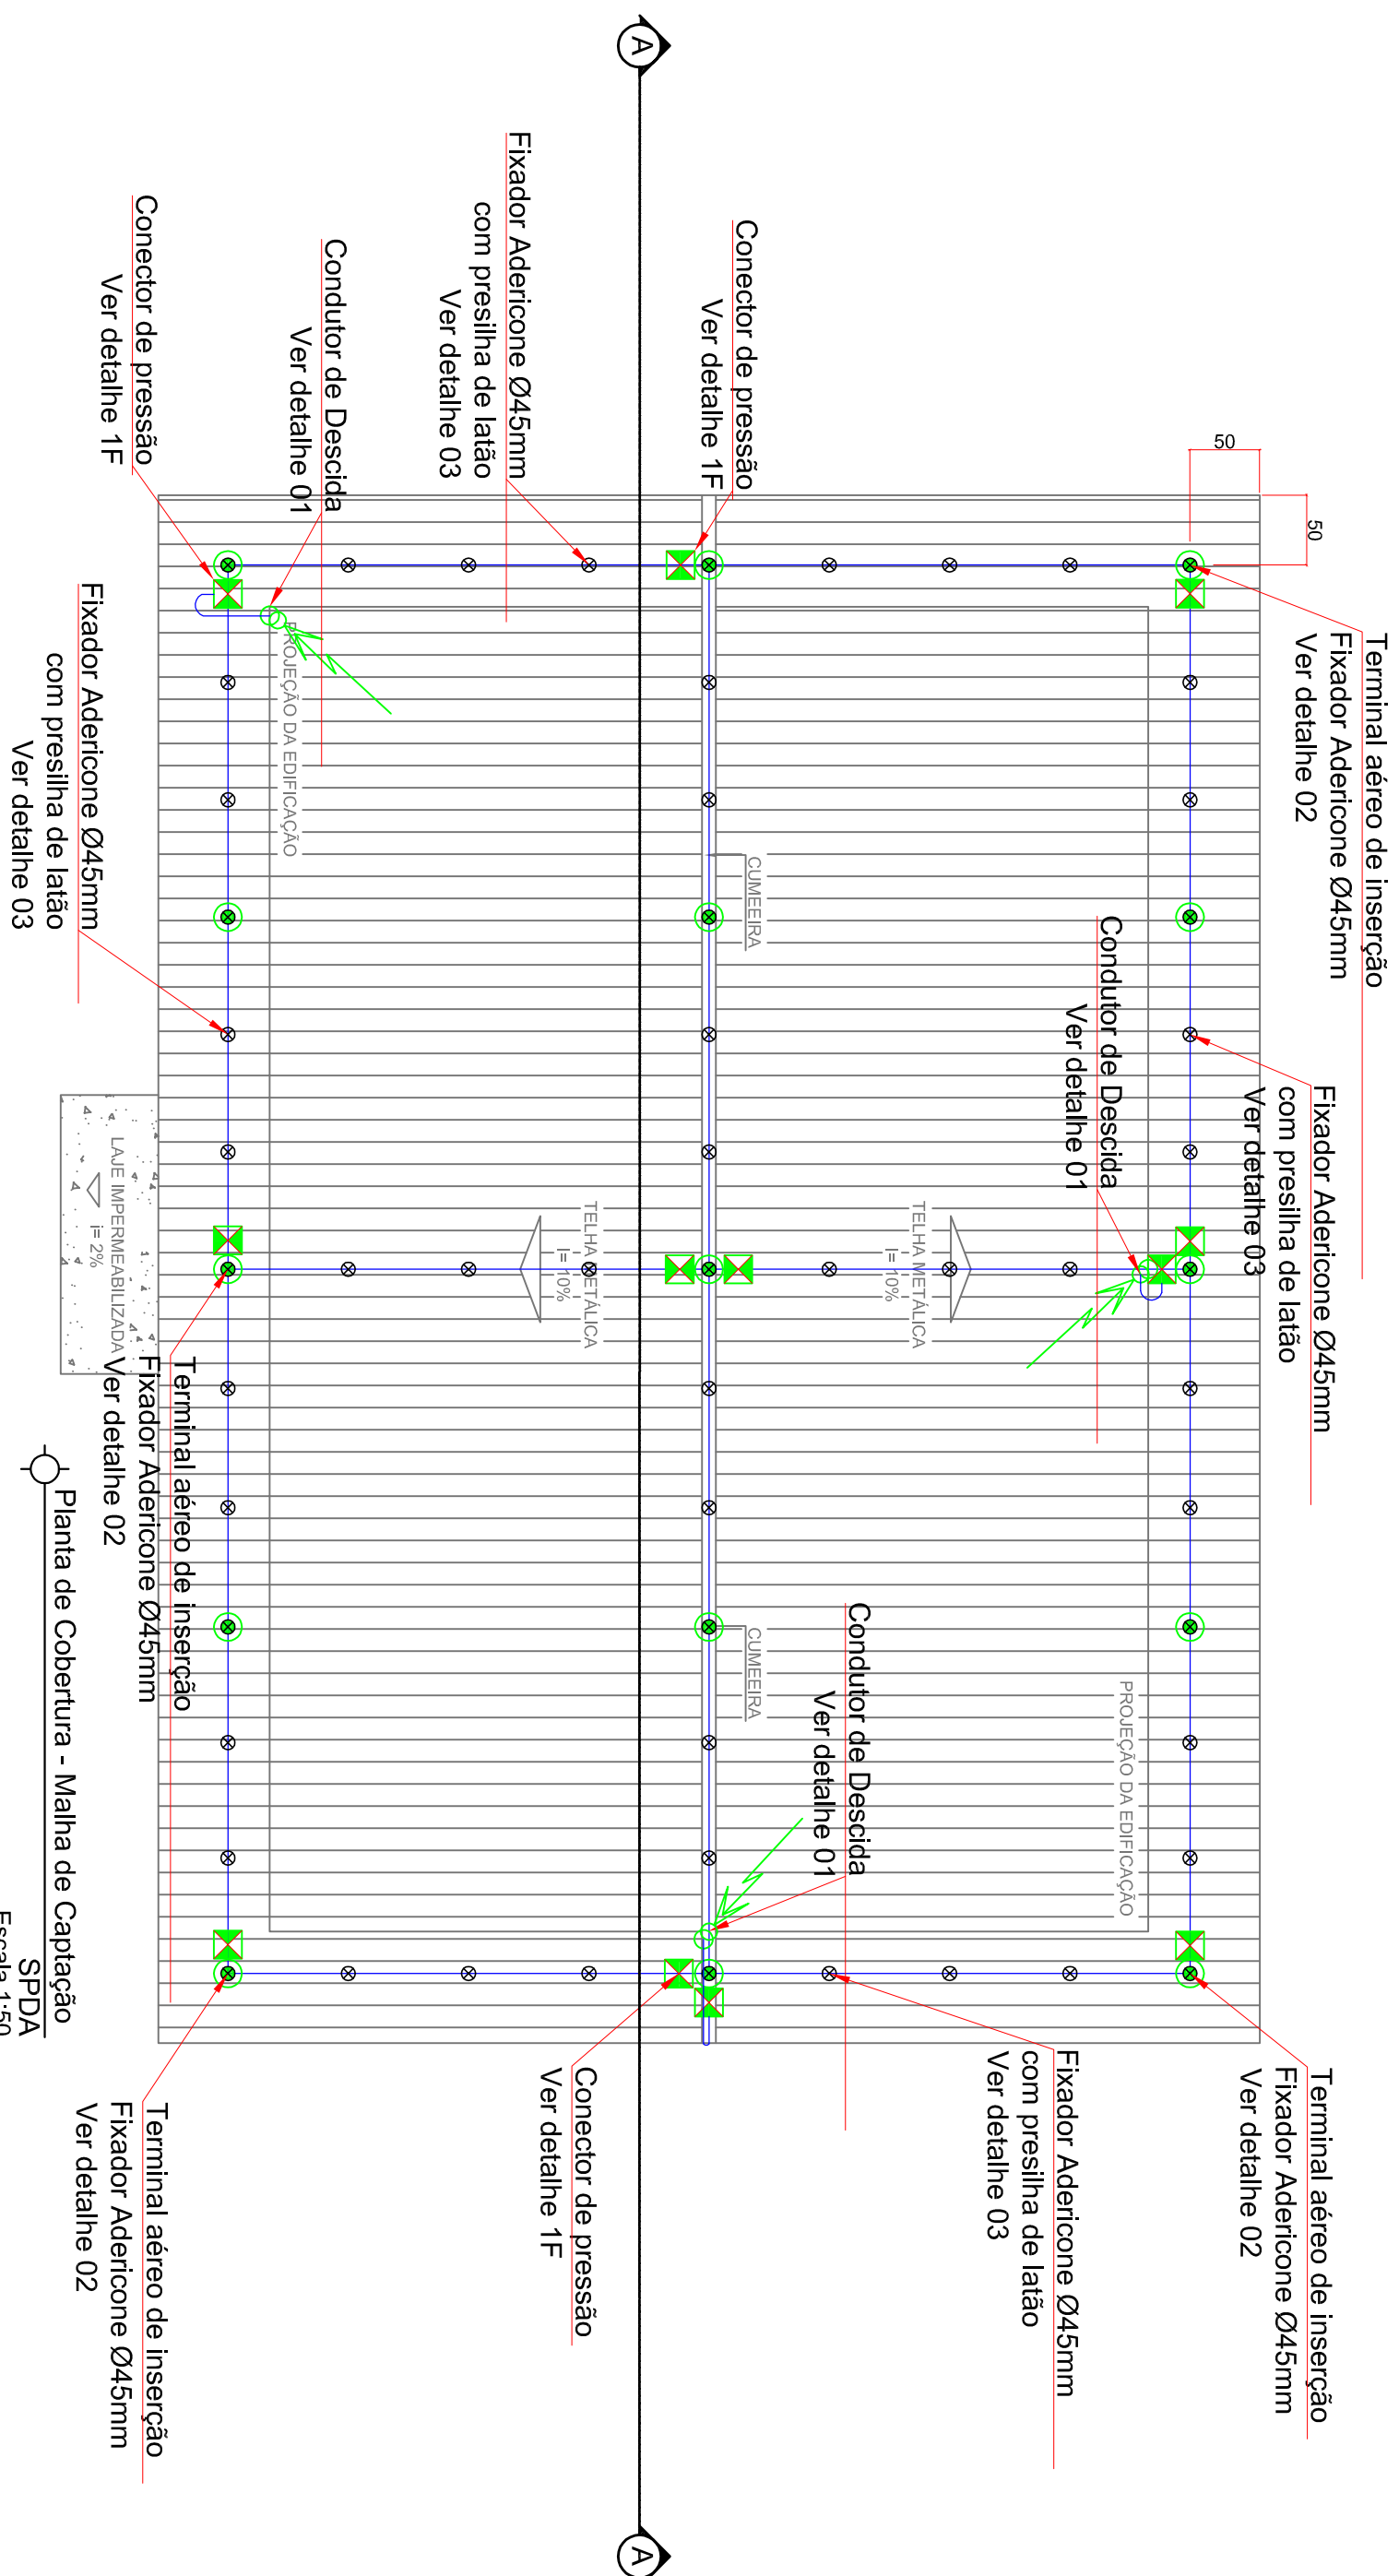

LEGENDA	
	Terminal aéreo de inserção em aço galvanizado a fogo Ø 3/8" x 300mm e fixador Adericone para cabos até 70mm²
	Fixador adericone Ø45mm com prático de Ø1/4" com porca (usar adesivo epóxi de alta viscosidade, para superfícies porosas ou cimentícias)
	Split-bolt em latão estanhado com furo vertical Ø10mm - para cabos 16 a 70mm²
	Presilha de latão com furo de 5mm - para cabos 35 - 50mm²
	Indicação de Descida
	Cordaalha de cobre nu 35mm² - 7 fios x Ø 2,50mm (NBR6524)
	Área prevista de proteção dos terminais aéreos

NOTAS:

SISTEMA DE PROTEÇÃO CONTRA DESCARGAS ATMOSFÉRICAS

NOTAS SPDA EXTERNO:

1. O SISTEMA DE PROTEÇÃO CONTRA DESCARGAS ATMOSFÉRICAS (SPDA) DEVERÁ ATENDER AS ESPECIFICAÇÕES DA NBR 5549 VIGENTE. NÍVEL DE PROTEÇÃO: I, ESPAÇAMENTO ENTRE DESCARGAS DE 10m. ESTE SISTEMA DE PROTEÇÃO CONSISTE NA COLOCAÇÃO DE CABOS HORIZONTAIS NA CAPTAÇÃO, CONFORME PLANTA E DETALHES (GAULA DE PARADY), COM CABO DE COBRE NU #336mm², FIXADO POR PRESILHAS E CONECTOR PARALELO (1 EM 1 METRO) E TERMINAIS AERÉOS NAS QUINAS E NO MÁXIMO DE 5 EM 5 METROS DO PERÍMETRO NOS LOCAIS FORA DO ALCANCE DOS INSURIDOS.

2 - AS DESCIDAS SERÃO EM CABO DE COBRE NU #35mm², PROTEGIDAS COM ELETRODUTO DE PVC RÍGIDO DE "F" FIXAÇÃO POR ABRAÇADEIRAS NA PAREDE EXTERNA, DE MODO A PROTEGER OS CABOS CONTRA DANOS MECÂNICOS, VER DETALHE 1.

3 - PARA CADA DESCIDA DEVERÁ SER INSTALADA UMA HASTE DE ATERRAMENTO TIPO "COOPERWELCO" 5/8" x 2,40m (ALTA CANADA) E INTERLIGADAS A 50cm ABAIXO DO SOLO COM CABO DE COBRE NU #50mm² ATRAVÉS DE SOLDA EXOTÉRMICA.

4 - DEVERÁ SER EXECUTADA UMA EQUALIZAÇÃO DE POTENCIAL DE MODO A EQUIPOTENCIALIZAR OS POTENCIAIS DO SISTEMA ELÉTRICO, TELEFÔNICO E MASSAS METÁLICAS CONSERVÁVEIS TAIS COMO: INCÊNDIO, RECALQUE, TUBOS METÁLICOS (AÇO GALVANIZADO, COBRE,...) CENTRAL DE GÁS,

5. A MALHA DE ATERRAMENTO DEVERÁ SER INSTALADA PREFERENCIALMENTE A DISTÂNCIA DE 1M ETC. ESTA EQUIVALÊNCIA DEVERÁ SER FEITA A PARTIR DO BARRAMENTO DE EQUIVALÊNCIA PRINCIPAL (BEP).

6. AS CAIXAS DE INSPEÇÃO DEVEEM SER DE CONCRETO, COM DIMENSÕES MÍNIMAS 30X30cm.

7. CADA CONDUTOR DE DESCIDA DEVERÁ SER PROVIDO DE UMA CONEXÃO (CONECTOR DE MEDIÇÃO) DEMONTÁVEL POR MEIO DE FERRAMENTA, INSTALADO ANTES DA PROTEÇÃO MECÂNICA DA CORDALHA.

8. NA MALHA DE CAPTAÇÃO, NA COBERTURA DO PRÉDIO, DEVERÃO SER UTILIZADAS CONEXÕES MECÂNICAS.

9. TODA ESTRUTURA METÁLICA NÃO ENERGIZADA DEVERÁ SER INTERLIGADA COM A MALHA DE ATERRAMENTO POR MEIO DE CORDOALHA DE COBRE NU COM # 50mm².

10. APÓS CONCLUSÃO DAS INSTALAÇÕES DO SPDA, A INSTALADORA DEVERÁ APRESENTAR O ATESTADO QUANTO AS INSTALAÇÕES E MEDIÇÃO DE ATERRAMENTO, COM RECOLHIMENTO DE ANOTAÇÃO DE RESPONSABILIDADE TÉCNICA – ART, ASSINADA POR ENGENHEIRO ELETRICISTA.


11. A RESISTÊNCIA MÁXIMA DO SPDA DEVERÁ SER DE 10 OHMS EM QUALQUER ÉPOCA DO ANO, MEDIDO POR APARELHOS E MÉTODOS ADEQUADOS.

12. CONFORME ITEM 14 DA NBR-24710 O SPDA TEM O OBJETIVO DE PROTEGER EDIFICAÇÕES, ESTRUTURAS, EQUIPAMENTOS E PESSOAS, PORÉM O ITEM 1.3 DIZ QUE AS PESSOAS QUE ESTÃO NORMA NBR-14939 NÃO GARANTIA A PROTEÇÃO DAS PESSOAS E EQUIPAMENTOS ELÉTRICOS CONTRA OS EFEITOS INDEBIDOS CAUSADOS PELOS RÁIOS, TÁM COMO PAIXÃO CARRETO, ENTENDIMENTO EM INTERFERÊNCIAS EM EQUIPAMENTOS OU QUEBRA DE SEUS COMPONENTES CAUSADOS POR TRANSFERÊNCIA DE POTENCIAL DEVIDA À INDUÇÃO ELETROMAGNÉTICA.

13 - O BEP DEVERÁ ESTAR O MAIS PRÓXIMO DO QUADRO DE DISTRIBUIÇÃO.

14 - VISTO A QUANTIDADE DE EDIFICAÇÕES PRESENTES EM UM MESMO LOCAL, QUE POSSUEM O SPA, DEVERÁ SER UTILIZADO CABOS DE COBRE 450 0mm² PARA A INTERLIGAÇÃO ENTRE TODAS AS ÁREAS, BUSCANDO A EQUIPOTENCIALIZAÇÃO DE TODO O SISTEMA.

15 - COM RELATÓRIO A CAIXA DE INSPEÇÃO DE PISO, DEVERÁ CONSTAR CONECTORES DE MEDIÇÃO EM FABRICADOS EM BRONZE COM 4 PARAFUSOS EM TODAS AS CORDOALHAS QUE COMPOEM AS DESIDIAS E AS QUE FAZEM A INTERLIGAÇÃO DE BLOCOS, A FIM DE EFETUAR MEDIÇÕES FUTURAS

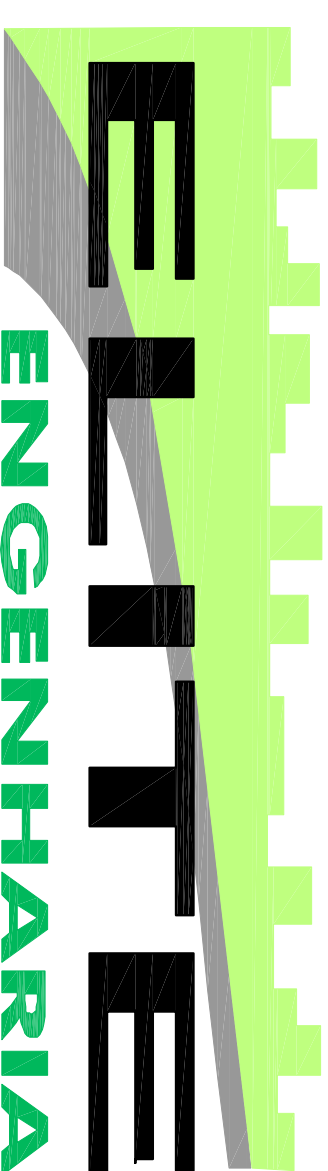

Rua 200, Qd. 00b, Lt. 001E - Sala 109 - Cidade Vera Cruz - Cond. Empresarial Village, Aparteiria de Goiânia GO - e-mail: trazezampas@aol.com.br
Fones: (62) 3941-4808 / (62) 9571-9833


Fones: (62) 3941-8808 / (62) 9971-9693

SPDA

IFF - CAMPUS PANAMBI

SPDA IFF - CAMPUS PANAMBI	
ARQUIVO: IFF - PANAMBI - ALMOXARFADORE QUIMICA - SPDA	
Interessado: Instituto Federal Pernambuco - RS	ÁREA DO TERRENO: -
Autor: ARQUIVISTA VIVIANE T. ZANIMBI CPLA 4535890	ÁREA PERMEÁVEL: -
ENDEREÇO: RUA ERECHIM, 880 - BAIRRO PLANTÃO PANAMBI - RS	Nº PAVIMENTAÇÃO: 01 (Um)
REVISÃO: DATA: 25/11/2014 MOTIVO: Projeto Finalizado	CONTEÚDO: - Área de Cobertura do SPDA - Área de Pavimentação - Legenda - Notas
DATA: Novembro 2014	DESENHISTA Guilherme Tati Dias
REVISOR Guilherme Tati	FOLHA 01/03

LEGENDA	
	Terminal 1 lino e 1 composto
	Soldas Externas cabo-cabo (T)
	Indicação que Sobra
	Cabo de cobre isolado 10mm²
	Cabo de cobre nu 35mm² - 7 fios x Ø 2,50mm (NBR6524)
	Cabo de cobre nu 50mm² - 7 fios x Ø 3,00mm (NBR6524)
	Caixa de equipotencialização com 8 terminais para uso interno 210x210x50mm, em aço (BEP)
	Haste de aterramento tipo Copperweld de 1/2" x 2,40m (Ø 14,3mm)
	Caixa de inspeção reforçada com Tampa de ferro fundido encaixado e rebocada

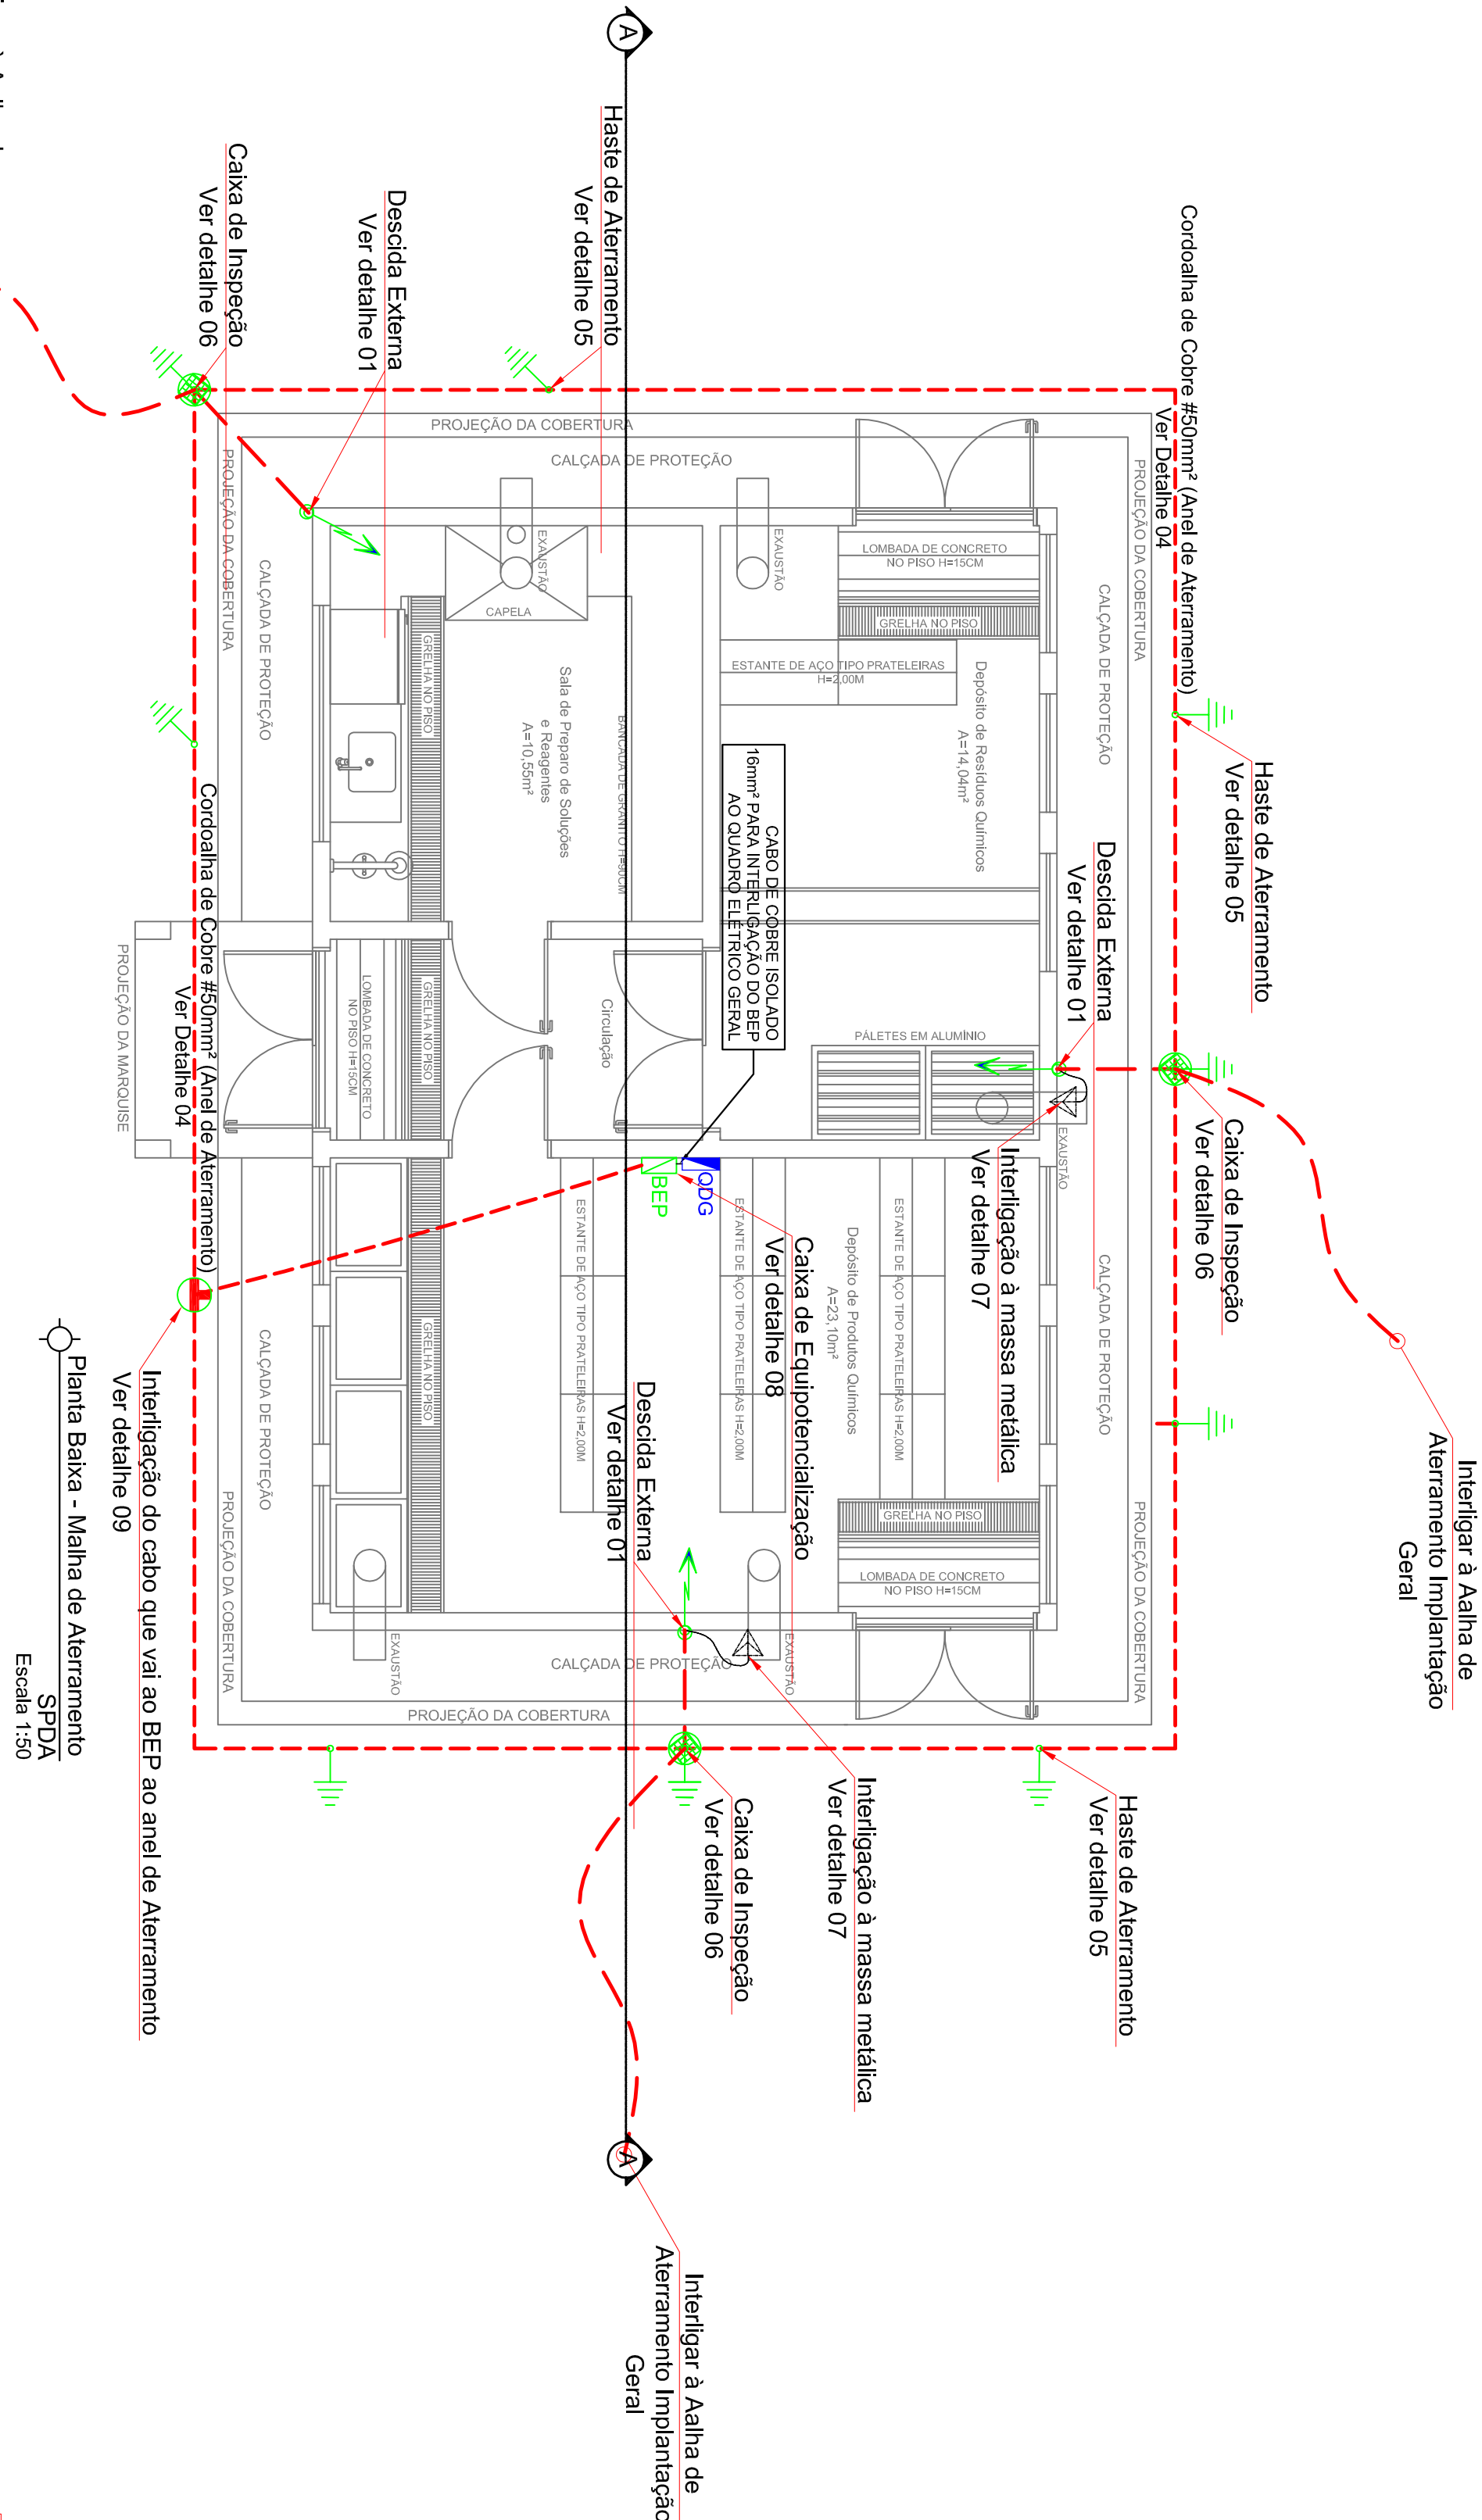

Interligar à Ailha de Aterramento Implantação Geral

Interligar à Ailha de Aterramento Implantação Geral

Haste de Aterramento Ver detalhe 05

Cordão de Cobre #50mm² (Anel de Aterramento) Ver Detalhe 04

Caixa de Inspeção Ver detalhe 06

Descida Externa Ver detalhe 01

Interligação à massa metálica Ver detalhe 07

Caixa de Equipotencialização Ver detalhe 08

Descida Externa Ver detalhe 01

Caixa de Inspeção Ver detalhe 06

Interligar à Ailha de Aterramento Implantação Geral

Haste de Aterramento Ver detalhe 05

Descida Externa Ver detalhe 01

Caixa de Inspeção Ver detalhe 08

Cordão de Cobre #50mm² (Anel de Aterramento) Ver Detalhe 04

Interligação do cabo que vai ao BEP ao anel de Aterramento Ver detalhe 09

Planta Baixa - Malha de Aterramento SPD A Escala 1:50

NOTAS:

SISTEMA DE PROTEÇÃO CONTRA DESCARGAS ATMOSFERICAS

NOTAS SPD A EXTERNO:

1. O SISTEMA DE PROTEÇÃO CONTRA DESCARGAS ATMOSFERICAS (SPDA) DEVERA ATENDER AS ESPECIFICAÇÕES DA NBR 5419 VIGENTE, NÍVEL DE PROTEÇÃO I, ESPAÇAMENTO ENTRE DESCIDAS DE 10m. ESTE SISTEMA DE PROTEÇÃO CONSISTE NA COLOCAÇÃO DE CABOS HORIZONTAIS NA 1ª ANDARADA, FIXADOS POR PRESILHAS E CONECTORES PARA EL E EM 1m DE TUDO E 3 TERMINAIS AEROS, MAS QUANTO E NO MÁXIMO DE 5 EM 5 METROS DO PERÍMETRO NOS LOCAIS FORA DO ALCANCE DOS USUÁRIOS.

2. AS DESCIDAS SERÃO EM CABO DE COBRE NU #50mm², PROTEGIDAS COM ELÉTRICIDADE DE PVC, E SERÃO FIXADAS POR PRESILHAS NA PAREDE EXTERNA, DE MODO A PROTEGER OS CABOS CONTRA DANOS MECÂNICOS. VER DETALHE 01.

3. PARA CADA DESCIDA DEVERA SER INSTALADA UMA HASTE DE ATERRAMENTO TIPO "COPPERWELD" 1/2" x 2,40m (ALTA CAMADA) E INTERLIGADAS A 50cm ABAIXO DO SOLO COM CABO DE COBRE NU #50mm², ATRAVÉS DE SOLDAS EXTERNAS.

4. DEVERA SER EXECUTADA UMA EQUALIZAÇÃO DE POTENCIAL, DE MODO A EQUIPOTENCIALIZAR OS POTENCIAIS DO SISTEMA ELÉTRICO, TELEFÔNICO E MASSAS METÁLICAS CONSIDERÁVEIS, TAIS COMO: INCÊNDIO, RECALQUE, TUBOS METÁLICOS (AÇO GALVANIZADO, COBRE, ...), CENTRAL DE GÁS, ETC. ESTA EQUALIZAÇÃO DEVERA SER FEITA A PARTIR DO BARRAMENTO DE EQUALIZAÇÃO PRINCIPAL (BEP).

5. A MALHA DE ATERRAMENTO DEVERA SER INSTALADA PREFERENCIALMENTE A DISTÂNCIA DE 1M DAS FUNDAÇÕES E A PROFUNDIDADE MÍNIMA DE 0,50M.

6. AS CAIXAS DE INSPEÇÃO DEVERA SER DE CONCRETO, COM DIMENSÕES MÍNIMAS 30x30cm. 7. CADA CONDUTOR DE DESCIDA DEVERA SER PROVIDO DE UMA CONEXÃO CONECTOR DE MEDIÇÃO DESMONTÁVEL, POR MEIO DE FERRAMENTA, INSTALADO ANTES DA PROTEÇÃO MECÂNICA DA CORDOALHA. 8. NA MALHA DE CAPTAÇÃO, NA COBERTURA DO PÉDIO, DEVERÃO SER UTILIZADAS CONEXÕES MECÂNICAS.

9. TODA ESTRUTURA METÁLICA NÃO ENERGIZADA DEVERA SER INTERLIGADA COM A MALHA DE ATERRAMENTO POR MEIO DE CORDOALHA DE COBRE NU COM #50mm².

10. APÓS CONCLUSÃO DAS INSTALAÇÕES DO SPDA, A INSTALAÇÃO DEVERA APRESENTAR O ATESTADO QUANTO ÀS INSTALAÇÕES E MEDIÇÃO DE ATERRAMENTO, COM RECOLHIMENTO DE ANOTAÇÃO DE RESPONSABILIDADE TÉCNICA - ART, ASSINADA POR ENGENHEIRO ELETRICISTA, 11. A RESISTÊNCIA MÁXIMA DO SPDA DEVERA SER DE 10 OHMS EM QUALQUER ÉPOCA DO ANO, MEDIDO POR APARELHOS E MÉTODOS ADEQUADOS.

12. CONFIRME O ITEM 1 DA NBR 5419 O SPDA TEM O OBJETIVO DE PROTEGER EDIFICAÇÕES, ESTRUTURAS EQUIPAMENTOS E PESSOAS POR MONTEN 1.3 OU QUE AS PRESCRIÇÕES DESTA NBR 5419 SEJA ADEQUADA PARA A PROTEÇÃO DE EQUIPAMENTOS E PESSOAS, TAIS COMO PARADA CARROÇA, CENTELHAMENTO, INTERFERÊNCIAS EM EQUIPAMENTOS OU QUEIMA DE SEUS COMPONENTES CAUSADAS POR TRANSFERÊNCIA DE POTENCIAL DEVIDA À INDIÇÃO ELETROMAGNÉTICA.

13. O BEP DEVERA ESTAR O MAIS PRÓXIMO DO QUADRO DE DISTRIBUIÇÃO.

14. VISTO A QUANTIDADE DE EDIFICAÇÕES PRESENTES EM UM MESMO LOCAL, QUE POSSUEM O SPDA, DEVERA SER UTILIZADO CABOS DE COBRE #50,0mm² PARA A INTERLIGAÇÃO ENTRE TODAS AS ÁREAS, BUSCANDO A EQUIPOTENCIALIZAÇÃO DE TODO O SISTEMA.

15. COM RELAÇÃO A CAIXA DE INSPEÇÃO DE PISO, DEVERA CONSTAR CONECTORES DE MEDIÇÃO EM FABRICADOS EM BRONZE COM 4 PARAFUSOS EM TODOS AS CORPOALHAS QUE COMPOEM AS DESCIDAS E AS QUE FAZEM A INTERLIGAÇÃO DE BLOCOS, A FIM DE EFETUAR MEDIÇÕES FUTURAS










ELITE ENGENHARIA

Rev. 201.04.10.01 - Sala 109 - Osório - Rua Cruz - Cont. Empresarial - Alameda Osório - 1º andar - 72020-000 - Curitiba - PR - Fone: (41) 341-4800 / (41) 341-4801

SPDA

IFF - CAMPUS PANAMBI

Interessado:	Arquivo:	Área do Terreno:	Área Construída:
Interesse Federal - RSE	IFF - PANAMBI - ALMOXARFADO QUÍMICO - SPDA	-	-
Autor:	Área Permeável:	Nº Pavimentos:	Área Coberta Total: 50,86m²
ARQUITETO VIVIANE R. ZABINI	-	01 (Um)	-
CAU 45258-0	Conteúdo:	Desenhista:	Folha
-	- Malha de Aterramento - Sistema de Descida - Nota	Guilherme Tel Dias	02/03
Revisão:	Data:	Revisor:	
-	28/11/2014	Guilherme Tel	
Motivo:			
Projeto Finalizado			

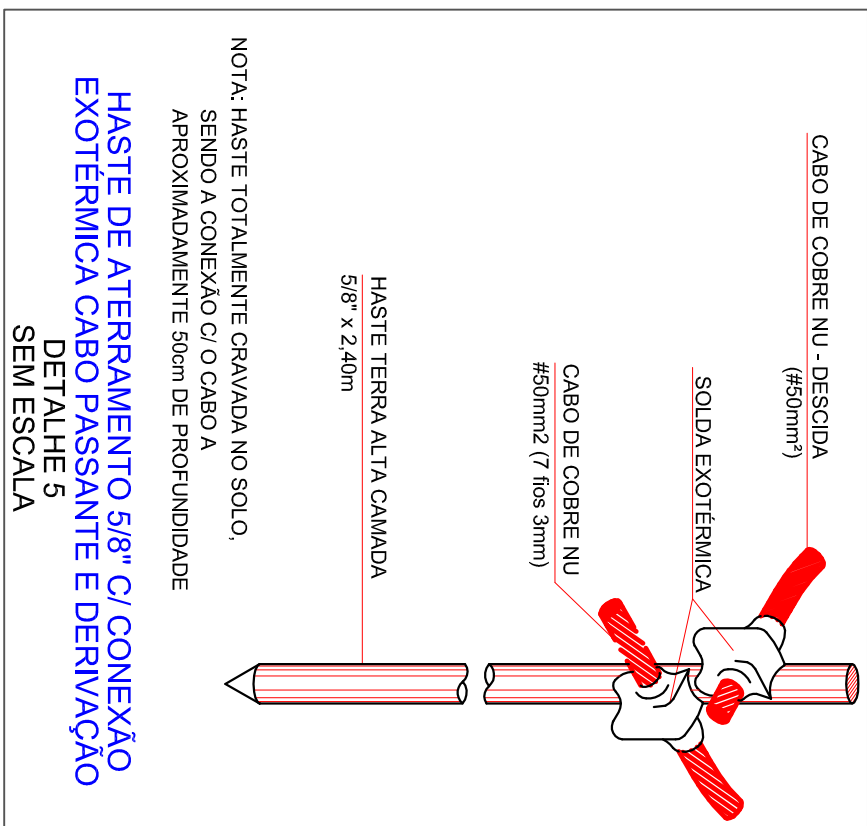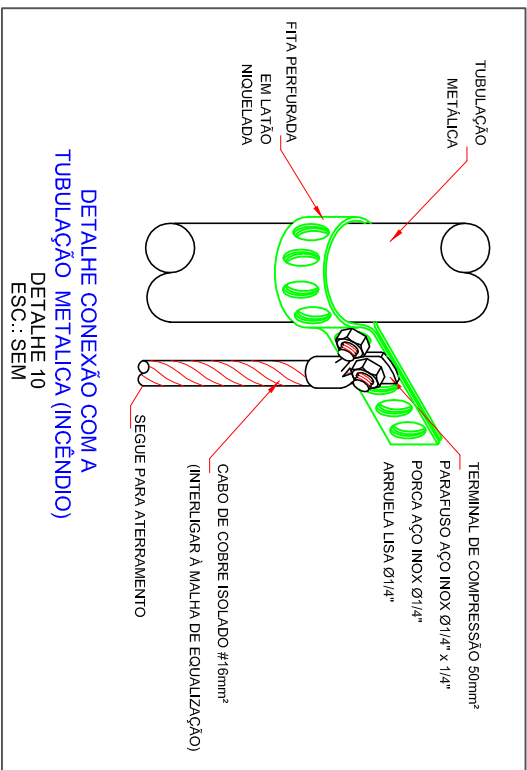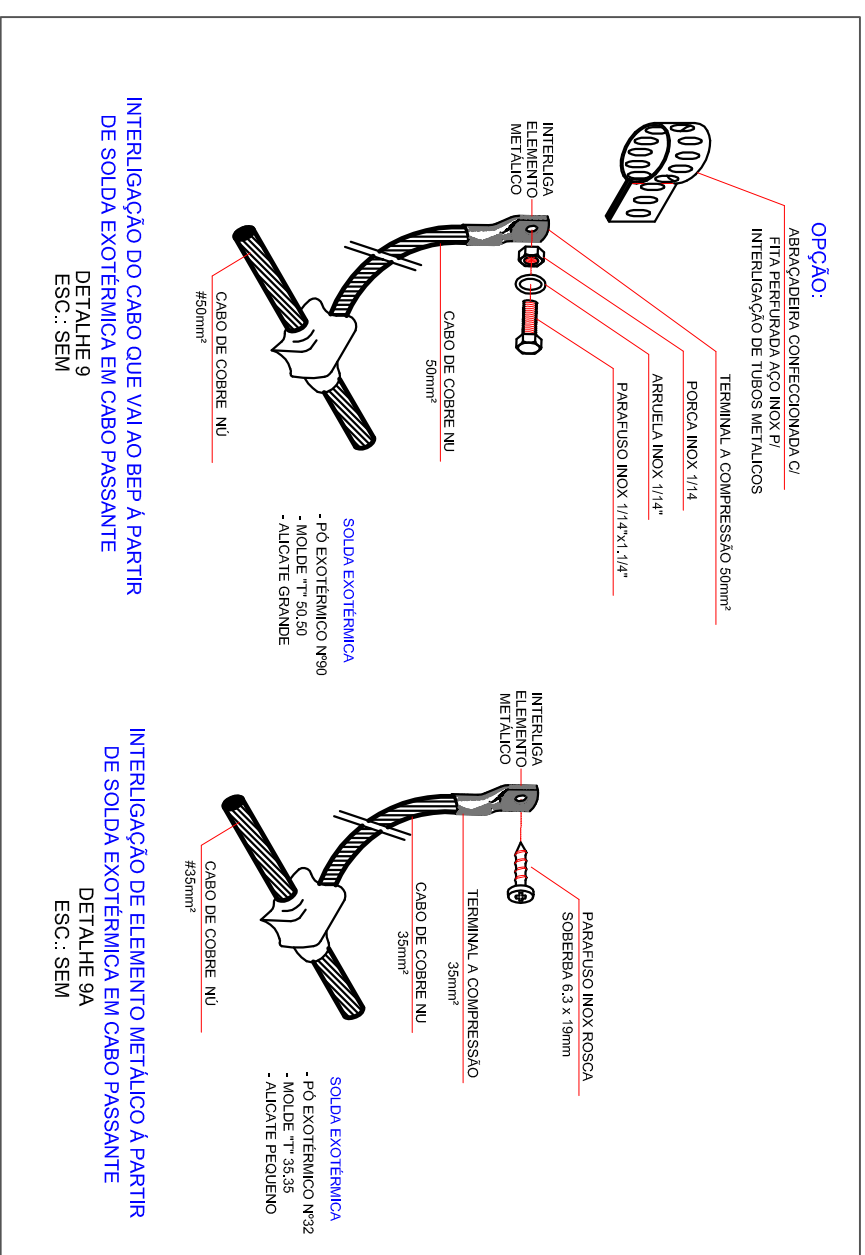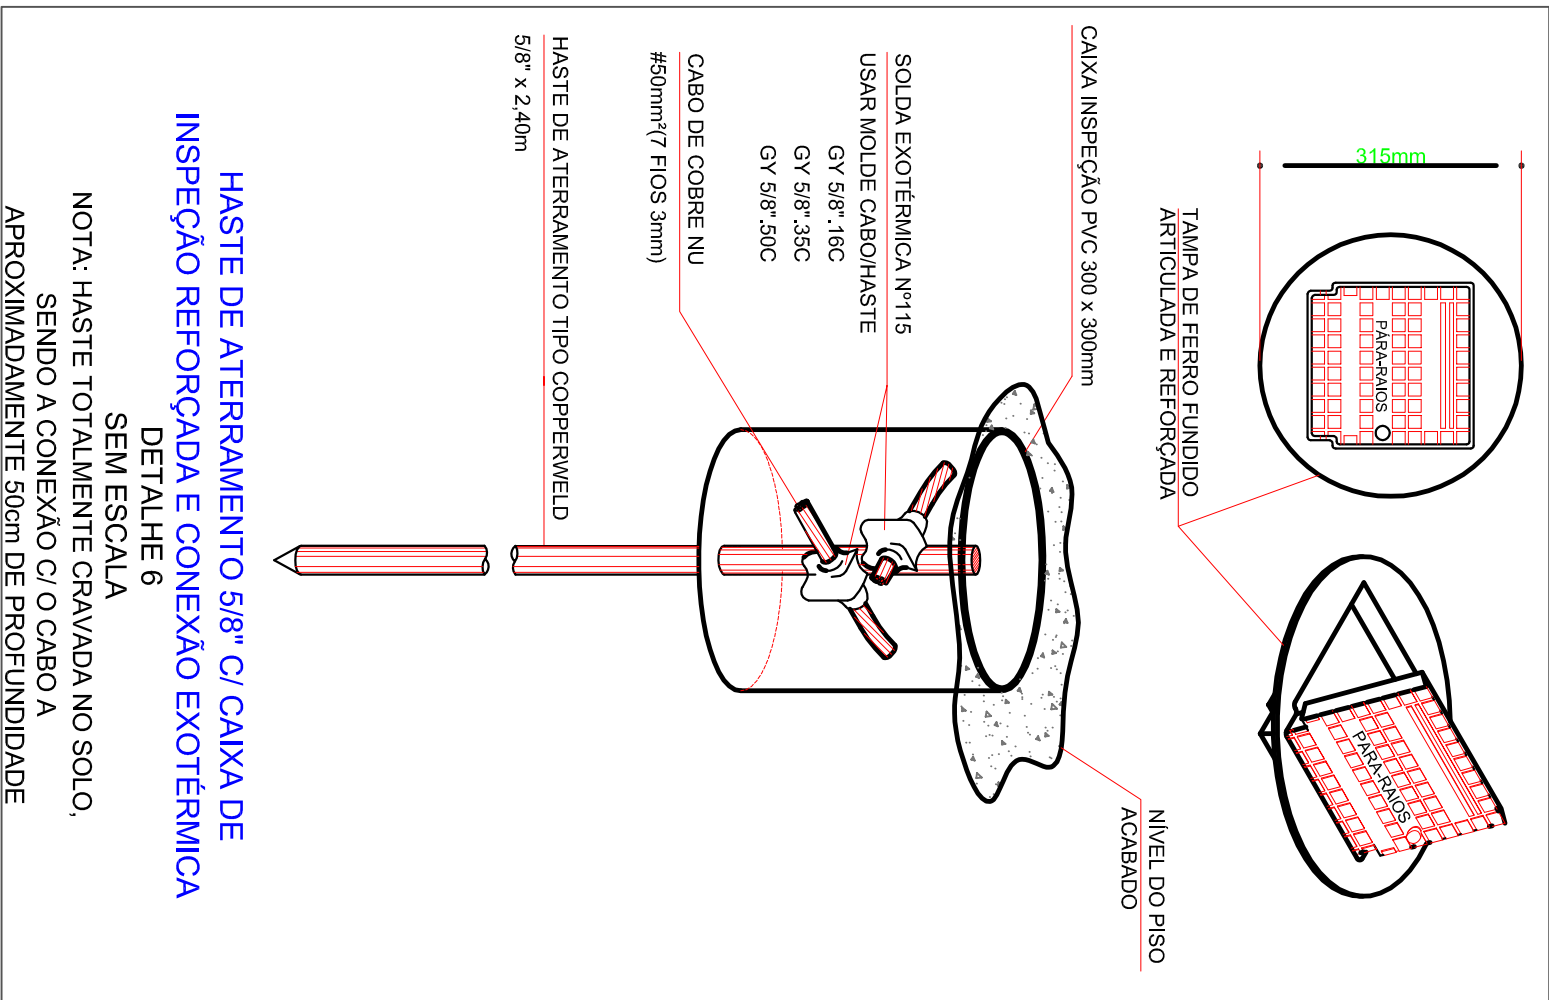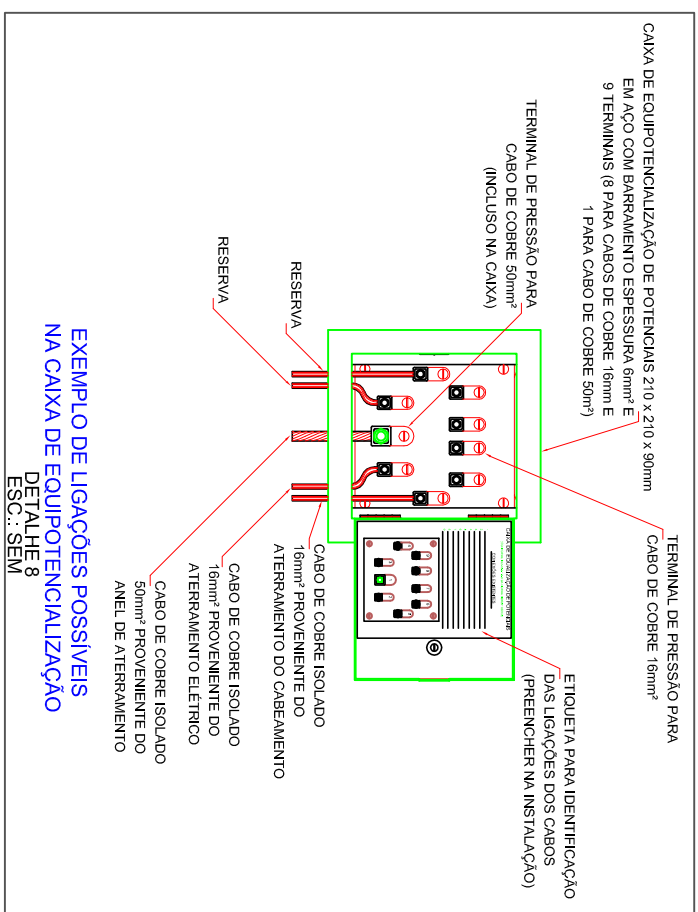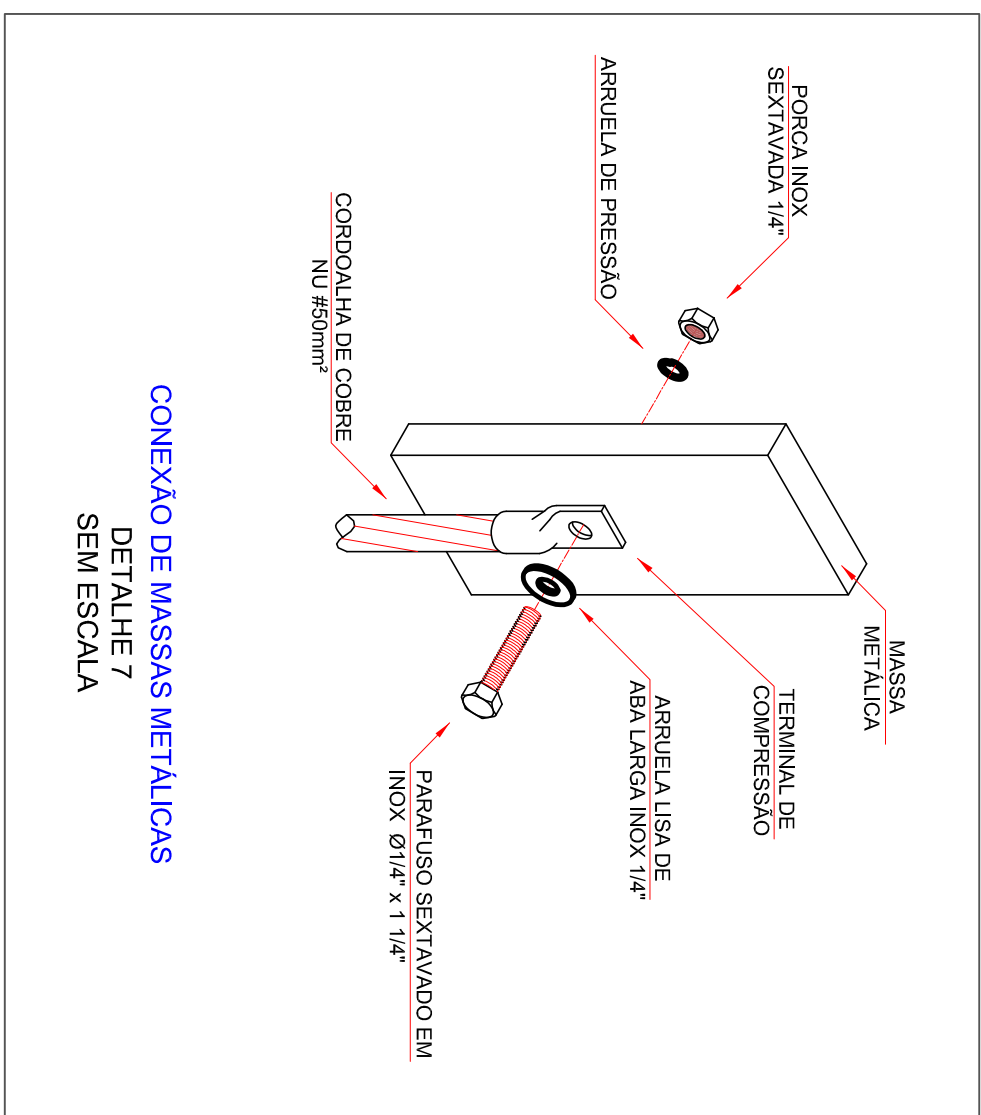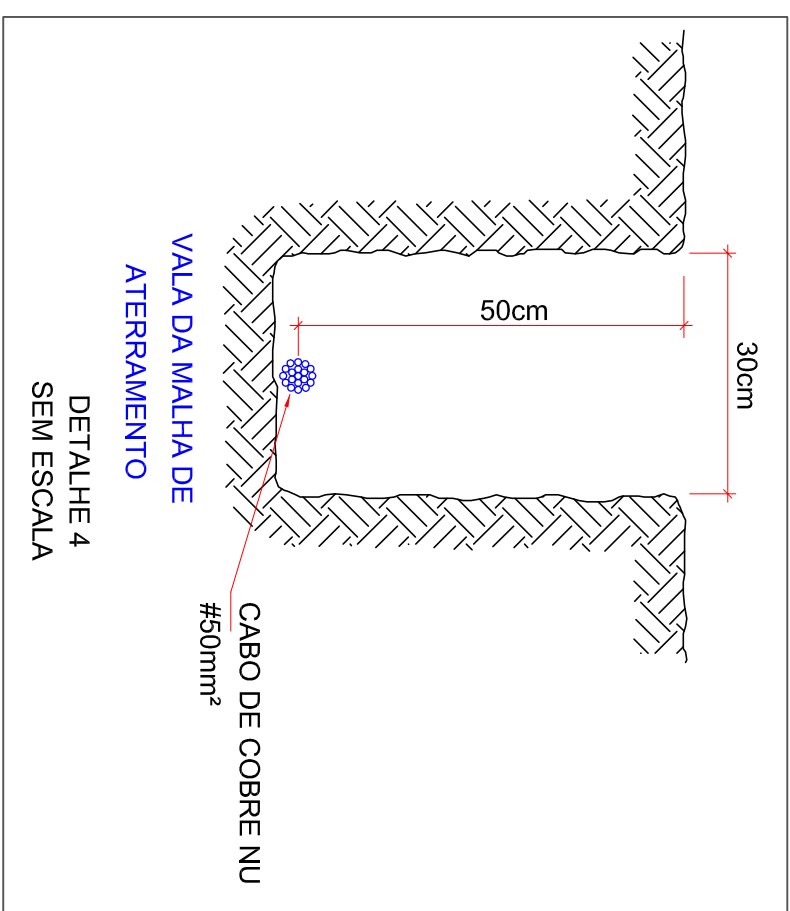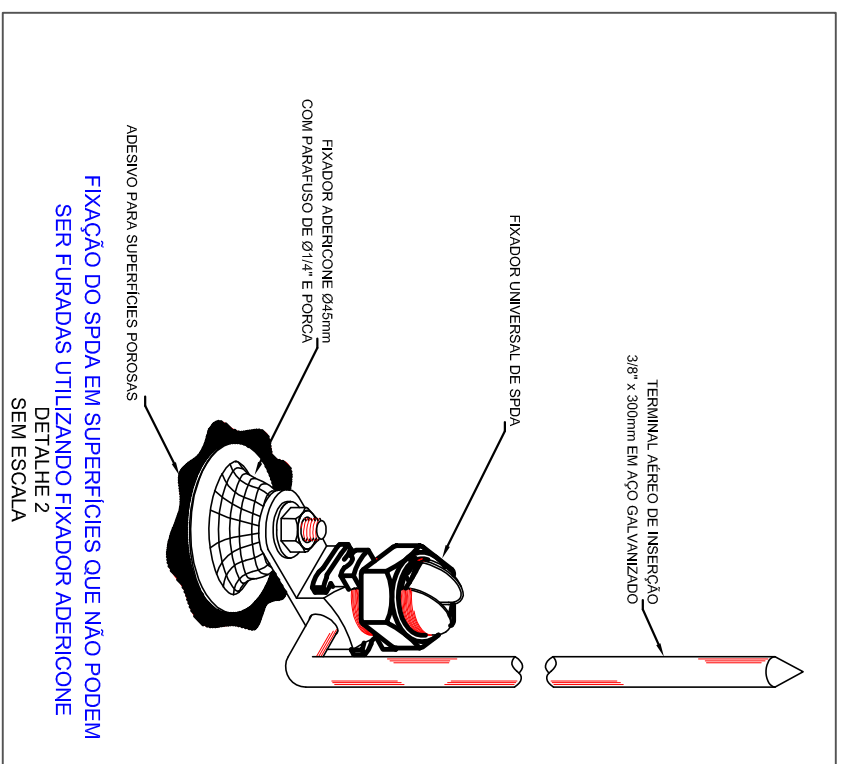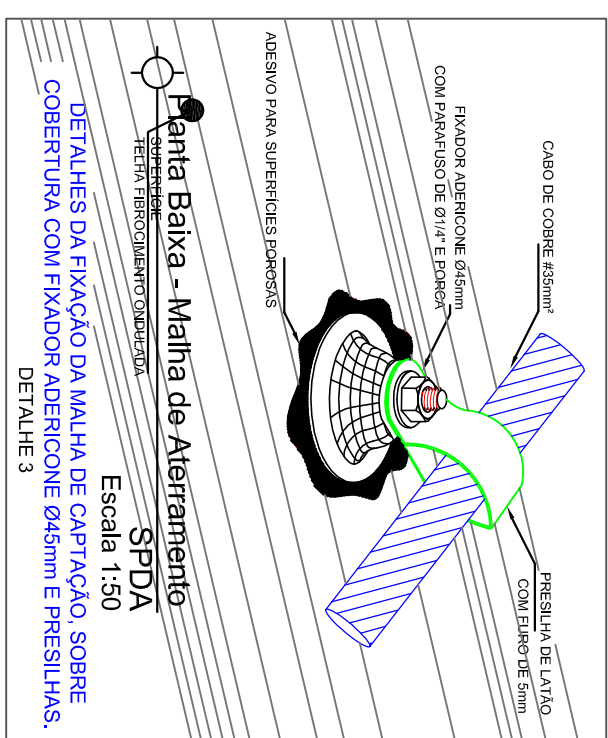

TIPOS DE CONEXÕES COM SOLDA EXOTÉRMICA

ESQUA EXOTÉRMICA

- 1 - VANTAGEM PARA SOLDAS EM EXOTÉRMICA.
- 2 - CONDIÇÕES DE REGIÃO
- 3 - PUNTO DE PARTIDA DA SOLDERA
- 4 - PROCESSO DE TRANSFERÊNCIA
- 5 - CONDIÇÃO DE TRANSFERÊNCIA
- 6 - CONDIÇÃO DE TRANSFERÊNCIA DAS SOLDERAS
- 7 - CONDIÇÃO DE TRANSFERÊNCIA
- 8 - PUNTO DE PARTIDA DA SOLDERA
- 9 - PUNTO DE PARTIDA DA SOLDERA

TIPO DE CONEXÃO COM SOLDA EXOTÉRMICA EM CONDIÇÃO DE INSTALAÇÃO DO CARGO NA HORIZONTAL


TIPO DE CONEXÃO COM SOLDA EXOTÉRMICA EM CONDIÇÃO DE INSTALAÇÃO DO CARGO NA VERTICAL

TIPO DE CONEXÃO COM SOLDA EXOTÉRMICA EM CONDIÇÃO DE INSTALAÇÃO DO CARGO NA HORIZONTAL

TIPO DE CONEXÃO COM SOLDA EXOTÉRMICA EM CONDIÇÃO DE INSTALAÇÃO DO CARGO NA VERTICAL

A		B		C		D	
Tempo	10min	Tempo	10min	Tempo	10min	Tempo	10min
Tempo	30min	Tempo	30min	Tempo	30min	Tempo	30min
Tempo	50min	Tempo	50min	Tempo	50min	Tempo	50min
Tempo	10min	Tempo	10min	Tempo	10min	Tempo	10min
Tempo	30min	Tempo	30min	Tempo	30min	Tempo	30min
Tempo	50min	Tempo	50min	Tempo	50min	Tempo	50min
Autor:	ARQUITETA VIVIANE P ZARDINI CUI.425840				
Nº PAGAMENTOS:	01 (Um)				
CONTEUDO:	- Detalhes - Notas				
ENDEREÇO: RUA ERECHIM, 890 - BAIRRO PLANALTO, PANAMBI- RS		DATA: November/ 2014			
REVISÃO:		03/03			
DATA	MOTIVO	REVISOR			
-	25/11/2014 Projeto Finalizado	Guilherme Tel			
APPROVAÇÃO:					

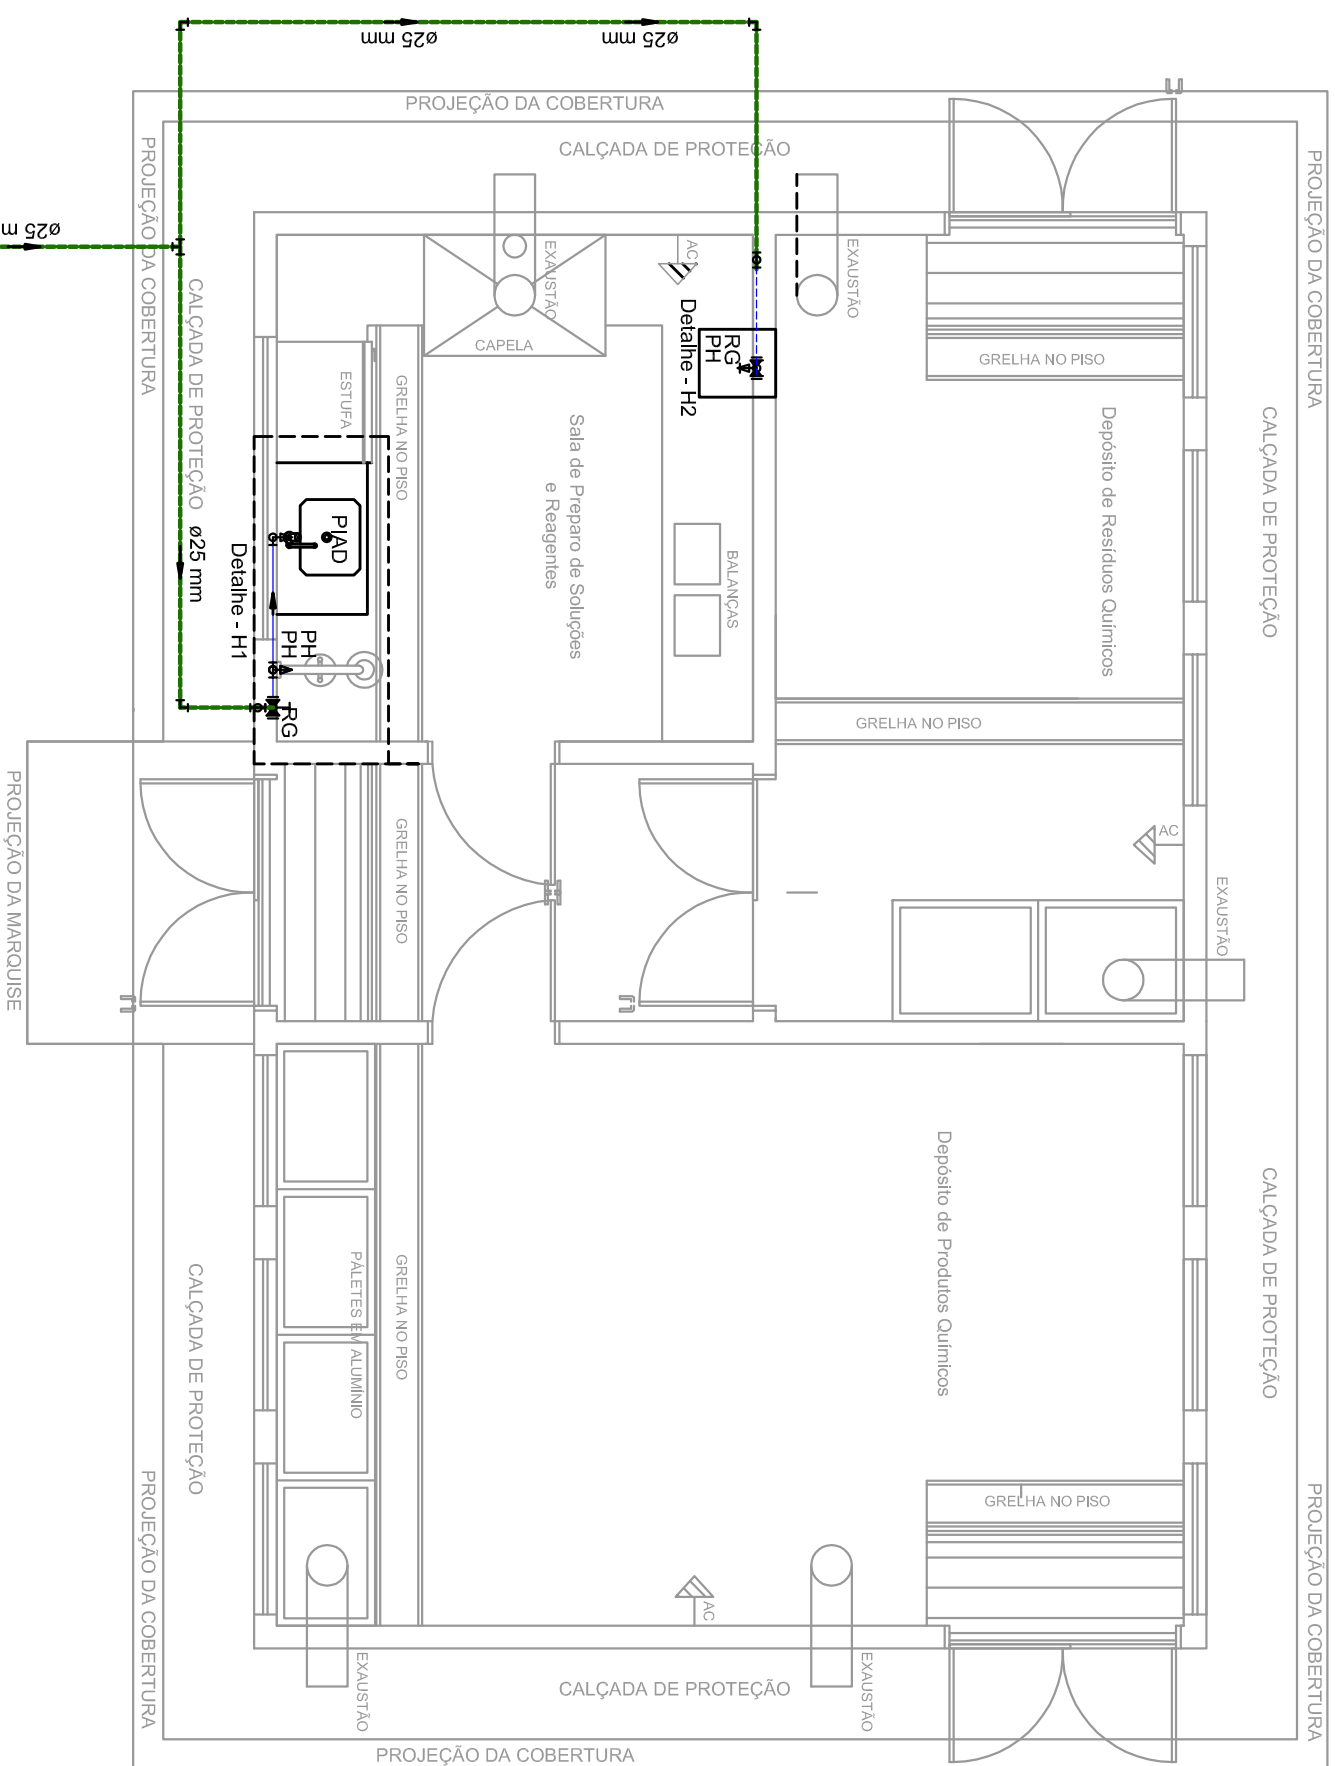

LEGENDA

- | | |
|------|------------------------------------|
| PIAD | PIA DE DESPEJO |
| RG | REGISTRO DE GAUETA |
| PH | PONTO HIDRAULICO |
| | TUBULAÇÃO DE ÁGUA FRIA |
| | TUBULAÇÃO DE ALIMENTAÇÃO |
| | TUBULAÇÃO DE ALIMENTAÇÃO PELO PISO |

Alimentação	
Alimento	
Tomateira 20 m x 20 m	1
Mandioca 34"	2
Região da gavena e campo comestível 34"	4
Adap. solo com ciclochorona e injunção 34"	2
Juste 34"	2
Ponto lateral 25 mm - 34"	6,5
25 mm - 34"	1
25 mm - 34"	1
Adap. solo com ciclochorona e injunção 25 mm - 34"	1

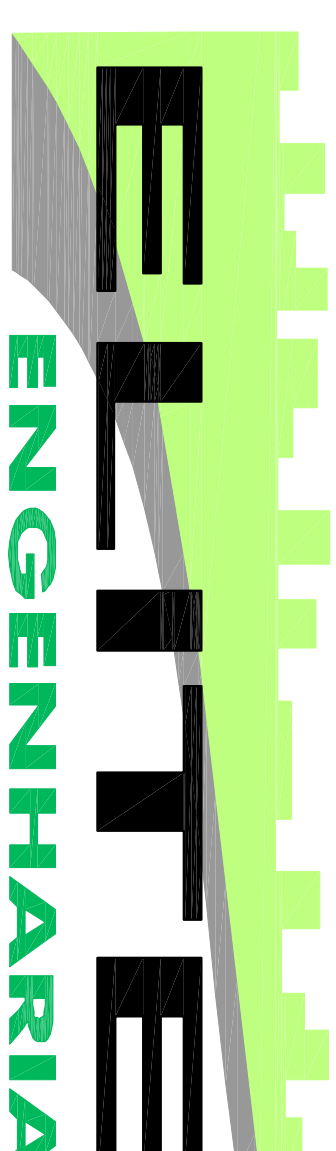

HIDRÁULICO

IFF - CAMPUS PANAMBI


ARQUIVO:		IFF - RS - Panambi - Almoxtarifado de Quinta- Hidráulico 31.10.14	
ÁREA DO TERRENO:		-	
ÁREA PERMEÁVEL:		-	
Nº PAVIMENTOS:		01(um)	
CONTEÚDO:		Planta Baixa - Térreo Detalhe H1 - H2 Detalhe de Execução Lista de Materiais Legenda	
DESENHISTA		Marcia C. Campos	
FOLHA		01/01	

ENDEREÇO:		RUA ERECHIM, 860 - BAIRRO PLANALTO, PANAMBI - RS	
DATA:		Outubro/ 2014	

REVISÃO:			
DATA	MOTIVO	REVISOR	
-	05/11/14	Projeto Finalizado	Thiago G.

APPROVAÇÃO:	
-------------	--

Carga Térmica (Btu/h)

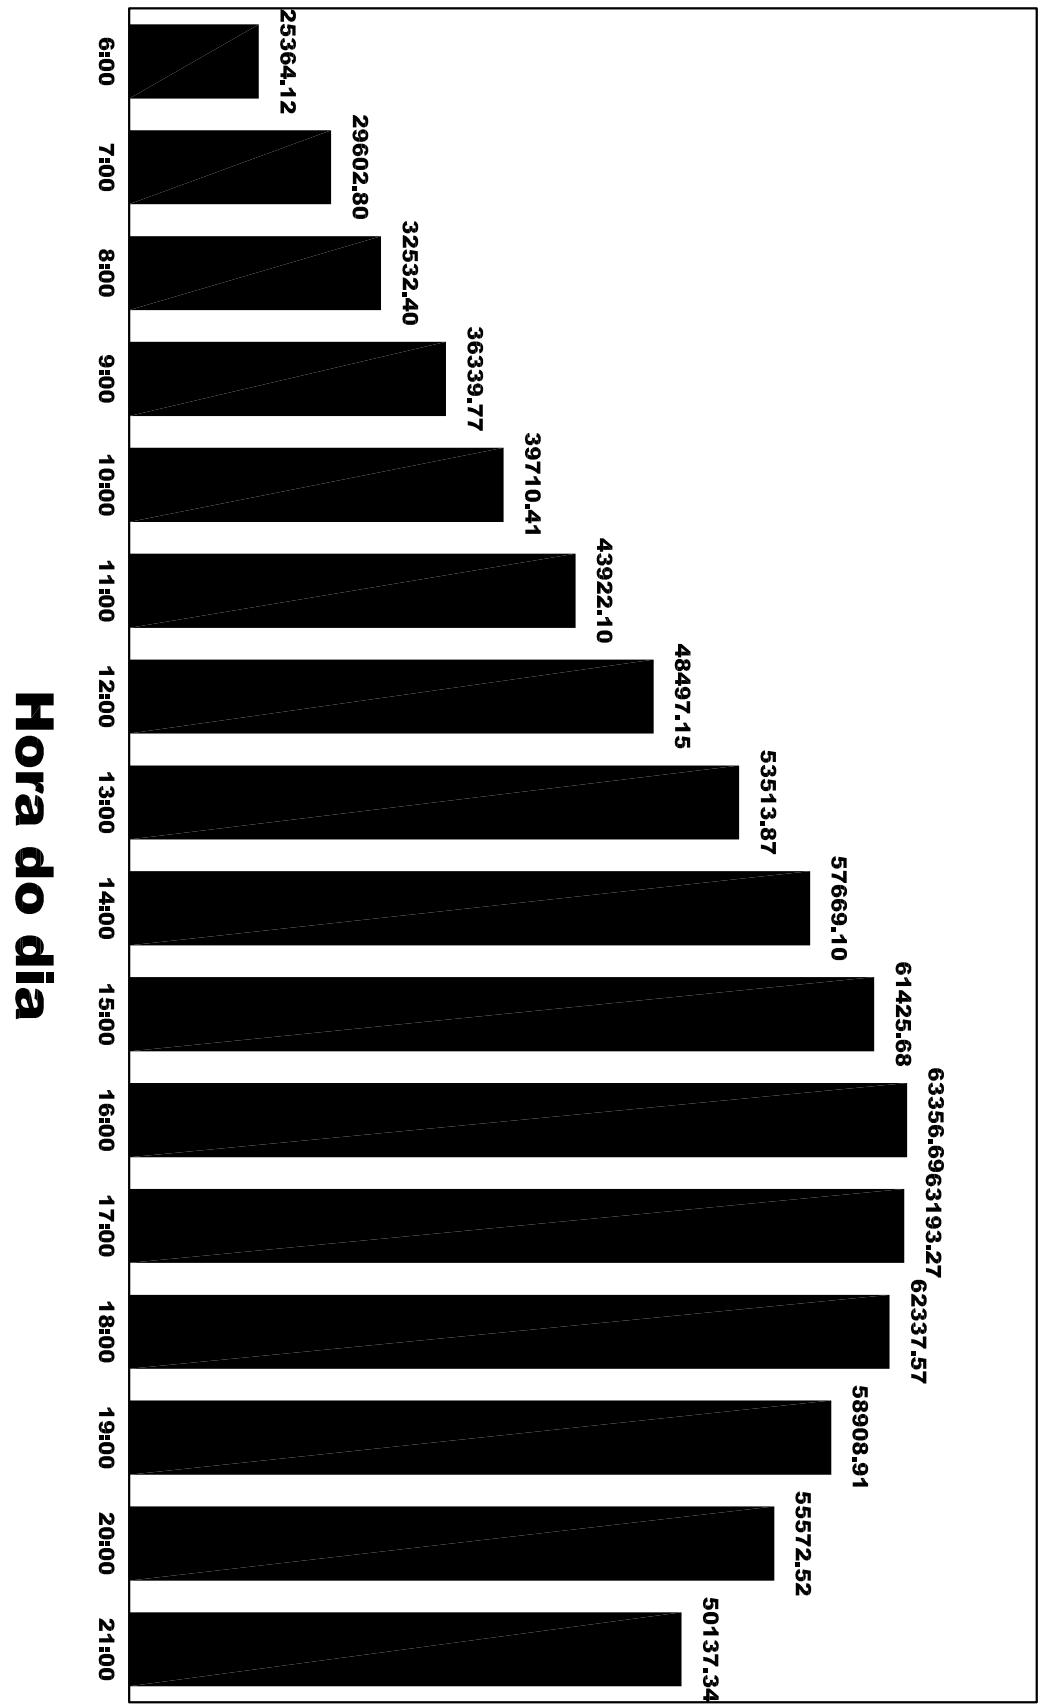


LISTA DE MATERIAIS	
ITEM	QTD.
01	01
02	02
03	01
04	02
05	01
06	02
07	01
08	02
09	01
10	02
11	01
12	01
13	01
14	01
15	01


QUADRO DE CARGAS	
TIPO DO EQUIPAMENTO	NUMERAÇÃO
PISO TETO	01
H Wall	02
PISO TETO	03

AMBIENTE	Carga Térmica				Vazão de Ar				ÁREA de Pesos	Número de Pesos
	Total (Btu/h)	Sensível (Btu/h)	Fator Carg.S (Btu/h)	m² por (m³/h)	Insuflado (m³/h)	Externo (m³/h)	TBSins. (°C)	Trocas por h. Ar-Ext.		
Depósito de Produtos	23390.0	17889.3	0.76	0.00098	1324.0	98.8	12.0	14.39	1.07	23.00
Depósito de Resíduos	23445.9	15102.5	0.64	0.00060	1060.8	157.4	12.0	18.94	2.81	14.00
Sala de Reparo de S	16796.4	9853.3	0.59	0.00060	672.3	123.0	12.0	16.81	3.08	10.00
TOTAL	63632.4	42855.1	0.67	0.00074	3057.0	379.2				6


C:\Users\Braz\Desktop\Cargo termico\Projeto 1 - Cargo Térmico.TXT

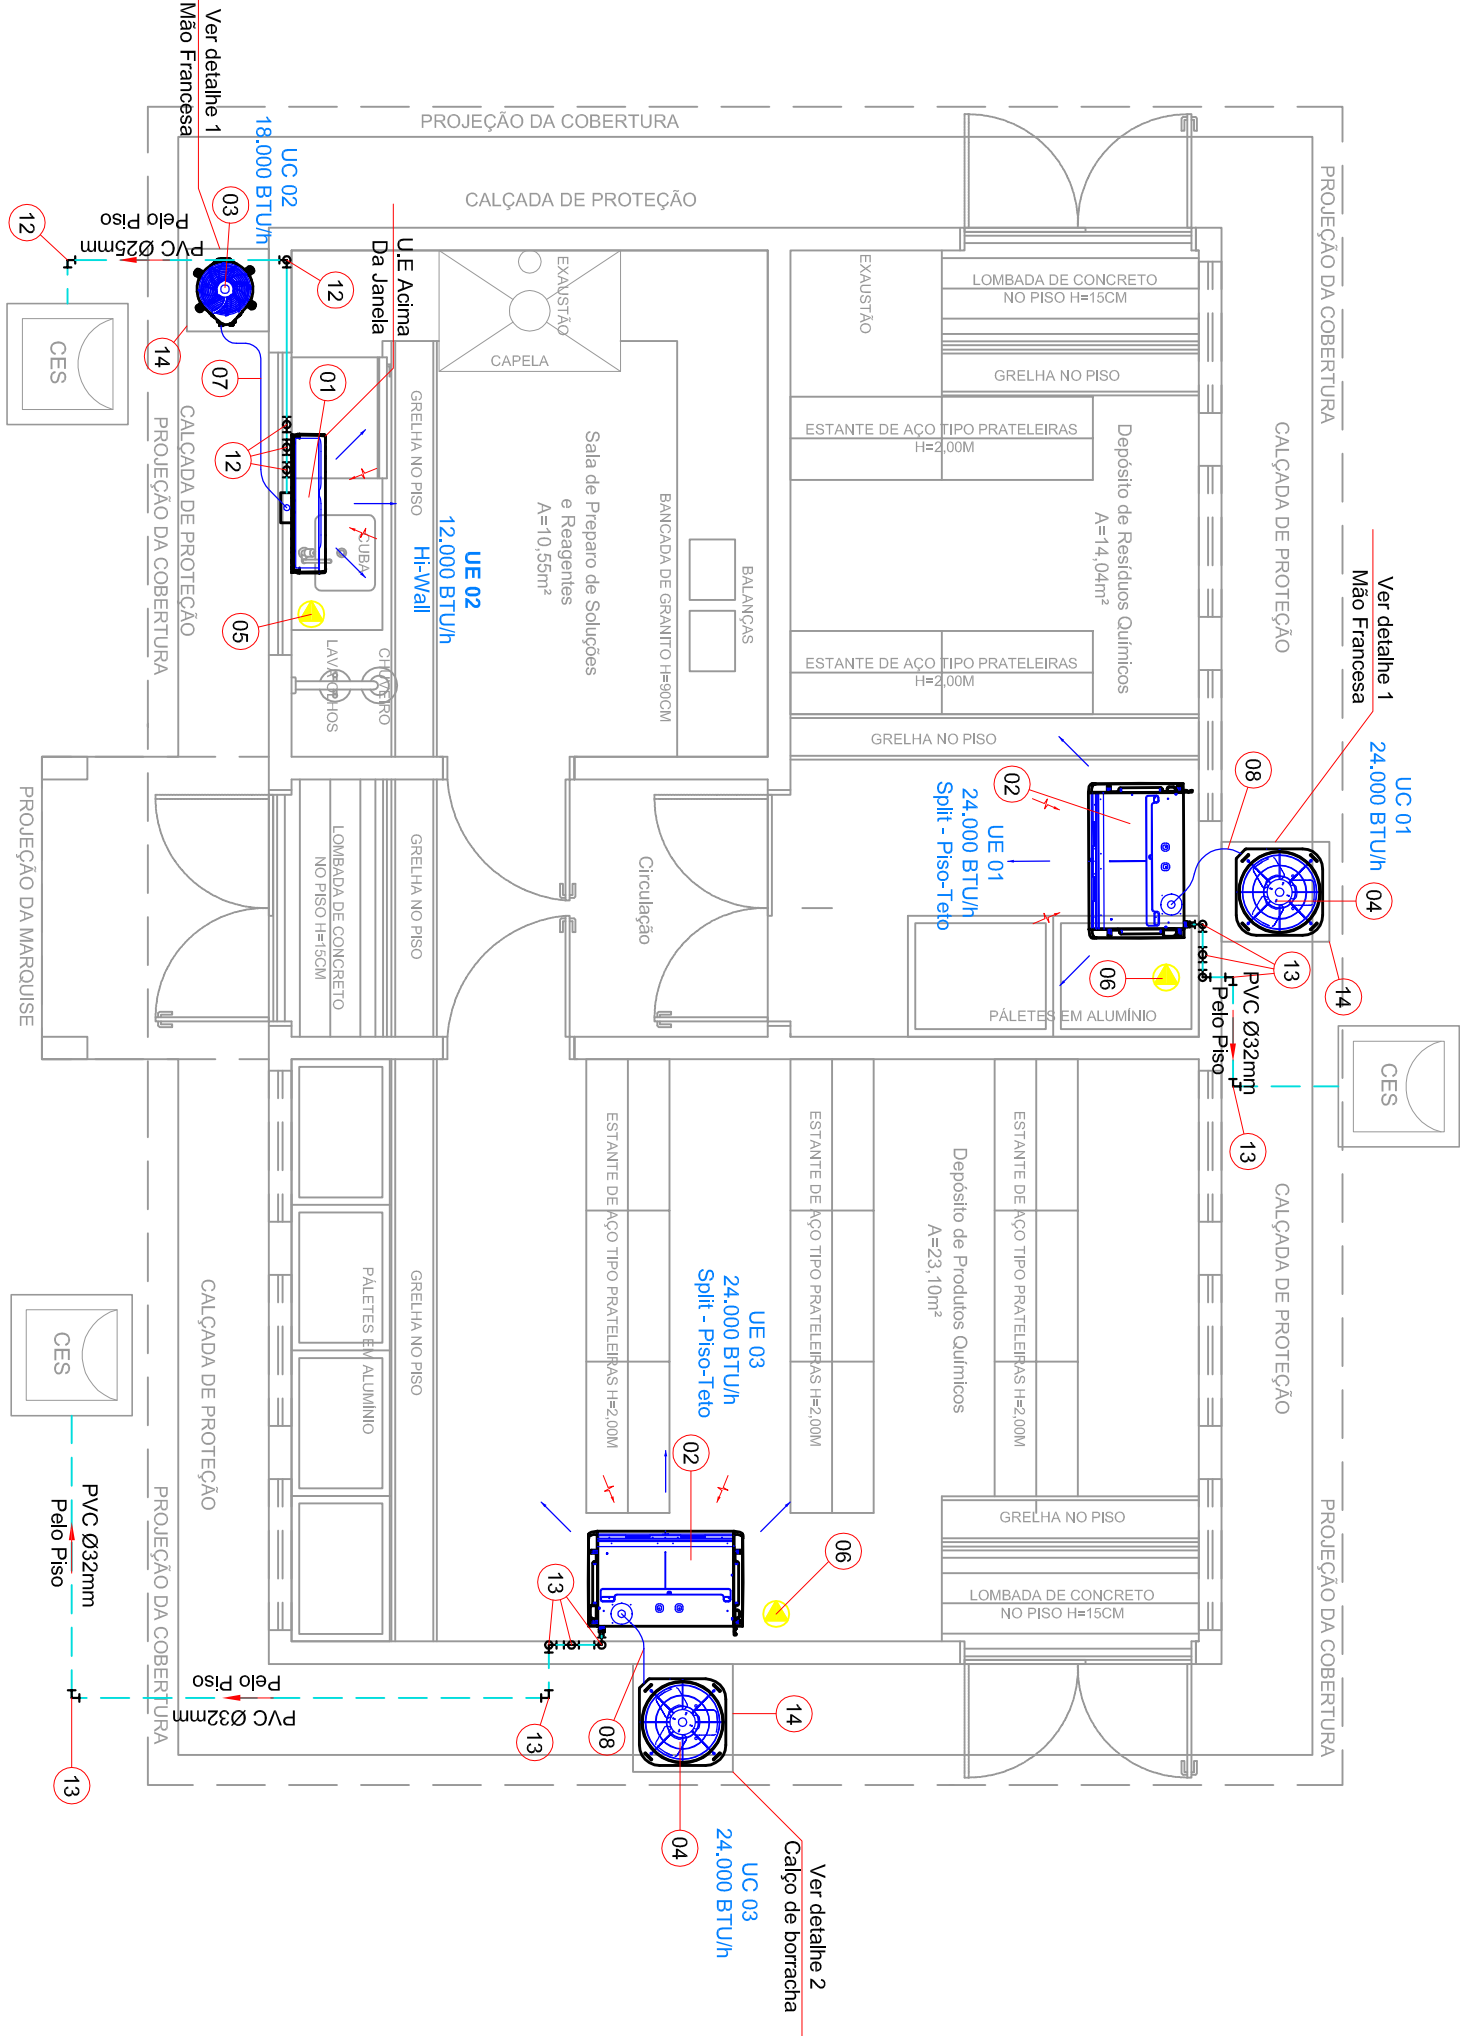


PLANTA BAIXA
Escala 1:50

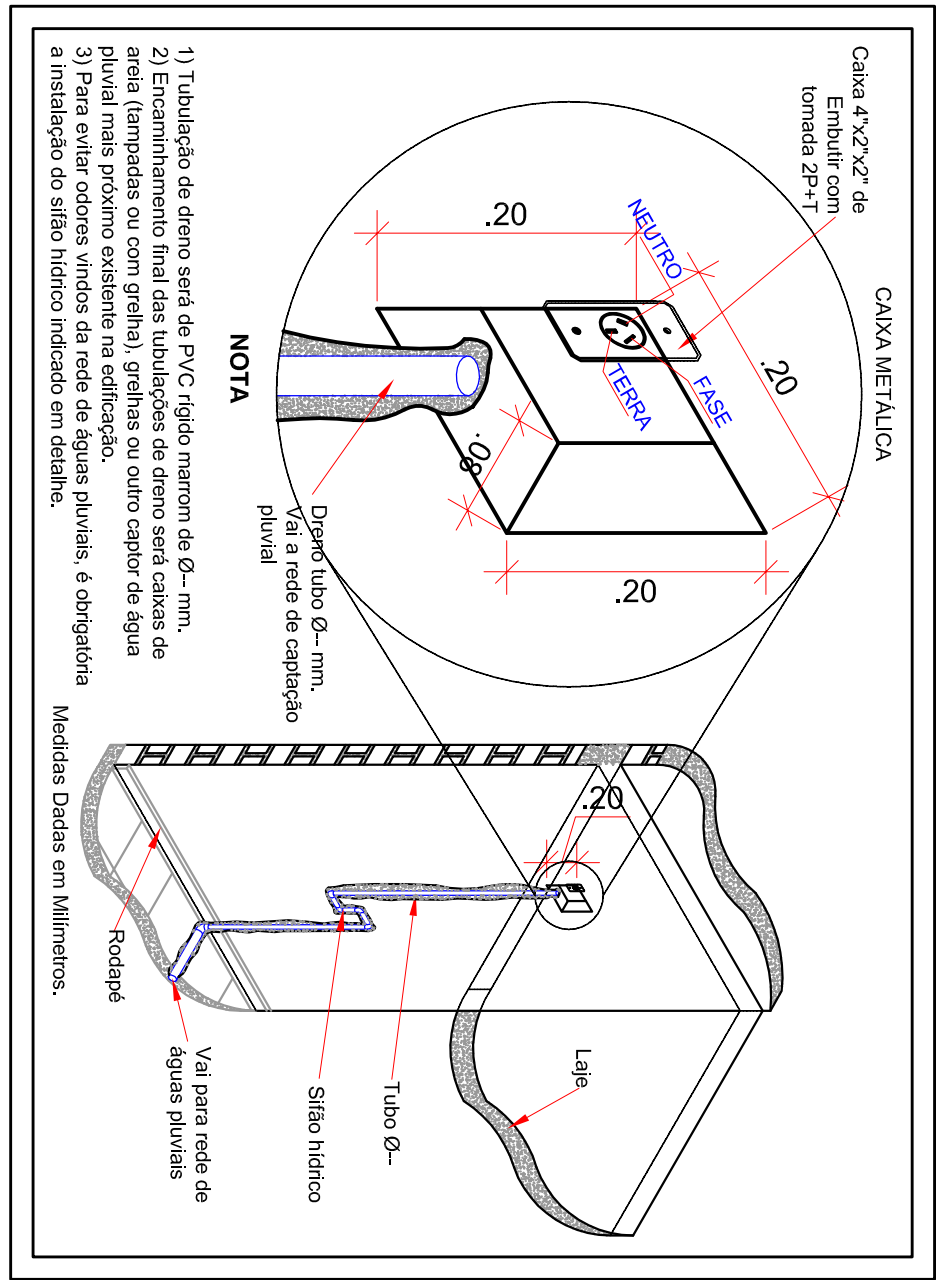


Detalhe - Dreno Hi-Wall
Escala 1:50

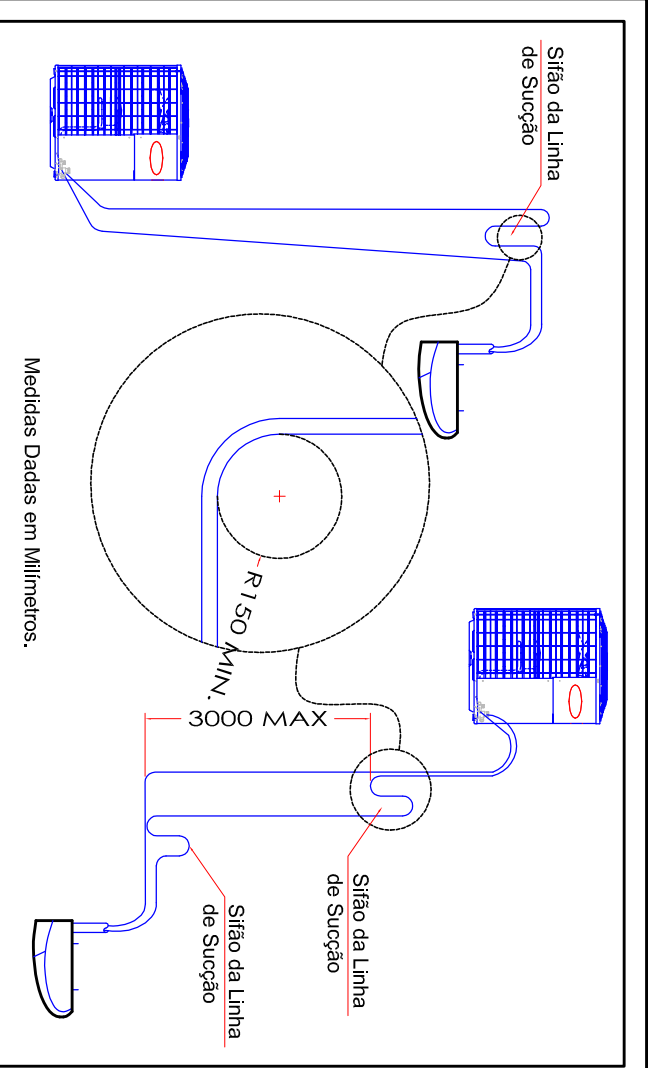

Detalhe - Relação Evaporadora/Condensadora
Escala 1:50


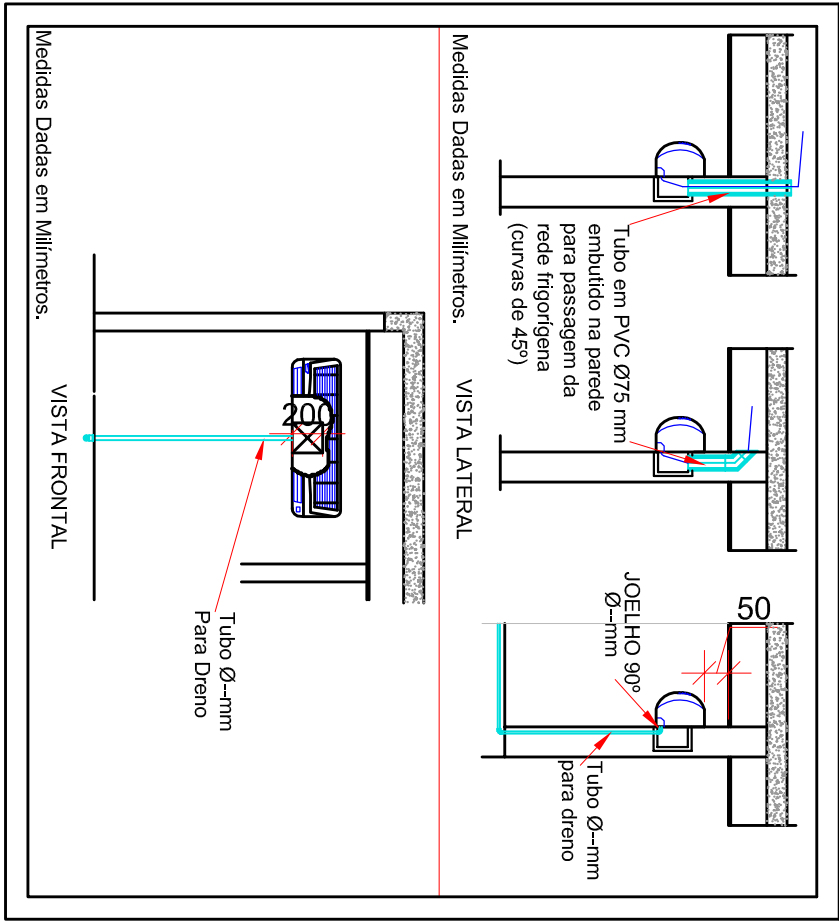


Detalhe - Hi-Wall
Escala 1:50

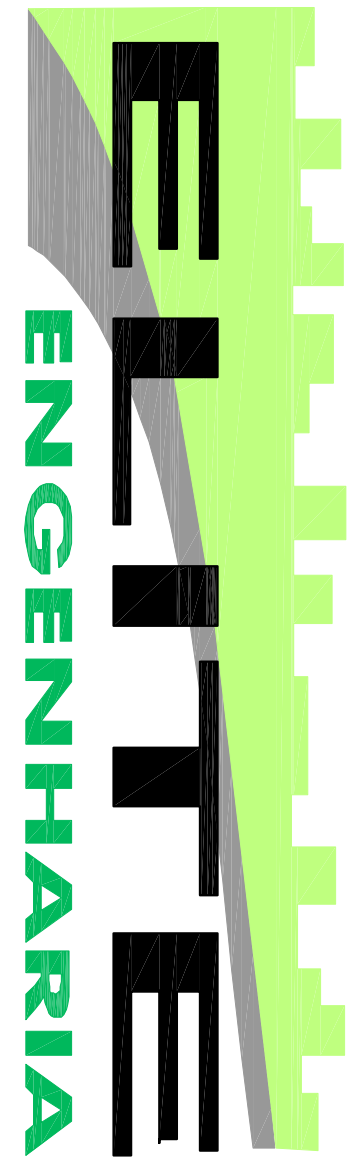

CLIMATIZAÇÃO
IFF - CAMPUS PANAMBI

Interessado:	IF - IS - CAMPUS PANAMBI	INSTRUMENTO:	03 (fev)	ÁREA CONSTRUÍDA:	
Autor:	ARQUITETO VIVIANE R. ZAREMI	POTÊNCIA INSTALADA:	66.000 BTUs	Área Construída Total: 99.86m²	
CONTEÚDO:	Planta Baixa - Teto	Nº PAVIMENTOS:	01 (um)	DESENHISTA:	Fernando Henrique
REVISÃO:	DATA: 10/11/14	MOTIVO: Projeto Finalizado	REVISOR:	THIAGO G.	
ENDEREÇO:	RUA FRECHIM, 860 - BAIRRO PLANALTO PANAMBI - RS	DATA:	November/2014	01/01	
APROVAÇÃO:					

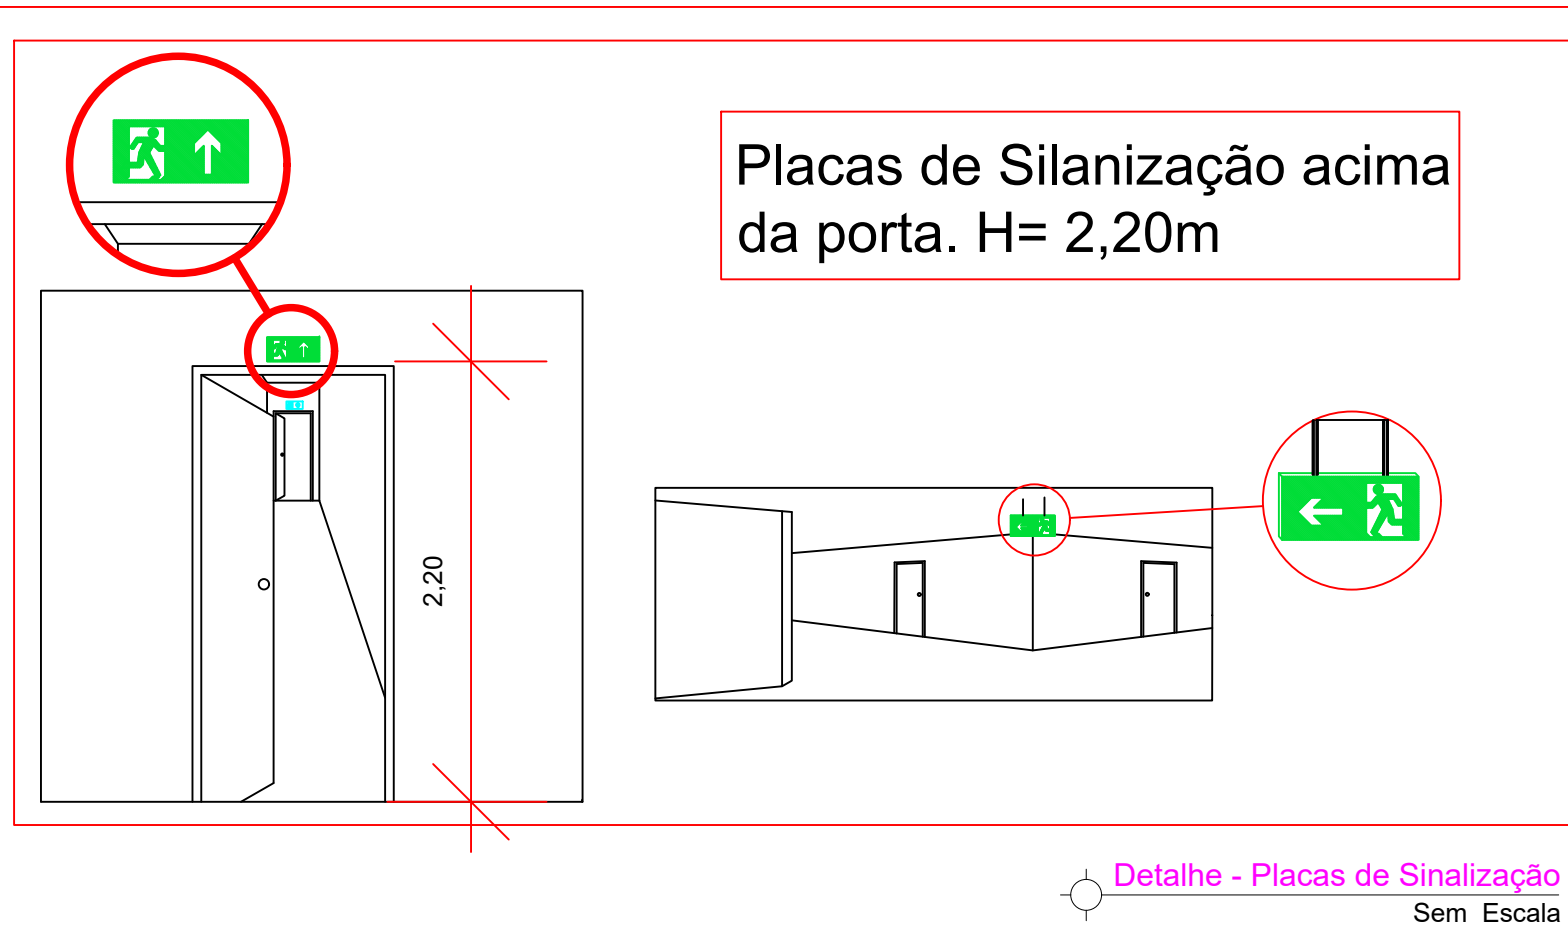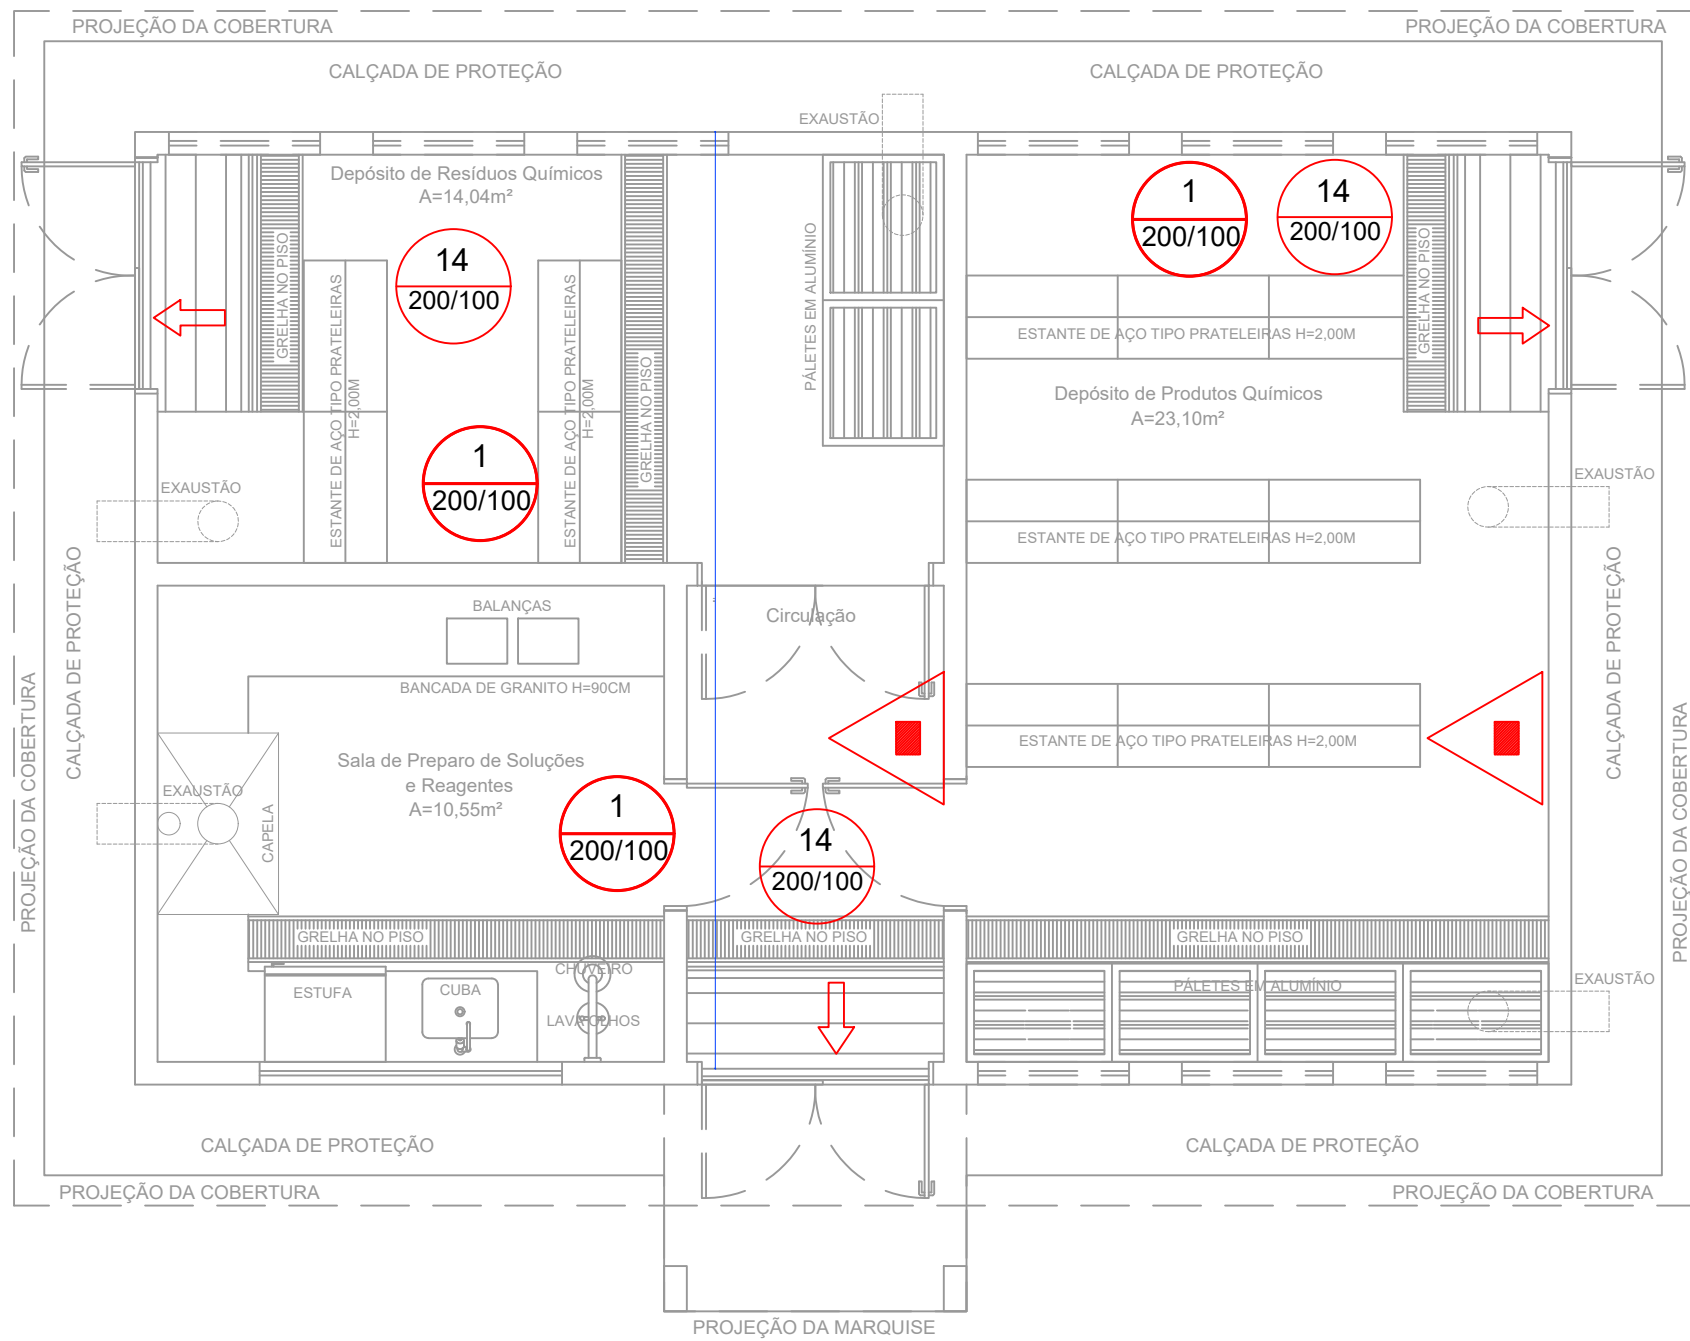

LEGENDA		
	EXTINTOR DE CARGA DE PÓ ABC 4 Kg CAPACIDADE EXTINTORA DE NO MÍNIMO 2-A-20-B-C	
	INDICAÇÃO DE LOCALIZAÇÃO DOS EXTINTORES DE INCÊNDIO	
	BARRAS ANTIPÂNICO	
	ILUMINAÇÃO DE EMERGÊNCIA BLOCO AUTÔNOMO	
	PROIBIDO FUMAR	
	SAÍDA DE EMERGÊNCIA	
	SAÍDA DE EMERGÊNCIA	
	SAÍDA DE EMERGÊNCIA	

Notas Sobre Sinalização de Emergência

Sinalização de Orientação e Salvamento

A sinalização de saída de emergência própria de segurança contra incêndio e pânico deve assinalar todas as mudanças de direção, saídas, escadas, etc. e ser instalada segundo sua função, a saber:

a) a sinalização de portas de saída de emergência deve ser localizada imediatamente acima das portas, no máximo a 0,10 m da verga, ou diretamente na folha da porta, centralizada a uma altura de 1,80 m medida do piso acabado à base da sinalização;

b) a sinalização de orientação das rotas de saída deve ser localizada de modo que a distância de percurso de qualquer ponto da rota de saída até a sinalização seja de, no máximo, 15 m. Adicionalmente, esta também deve ser instalada de forma que na direção de saída de qualquer ponto seja possível visualizar o ponto seguinte, respeitado o limite máximo de 30 m. A sinalização deve ser instalada de modo que a sua base esteja a 1,80 m do piso acabado;

c) a sinalização de identificação dos pavimentos no interior da caixa de escada de emergência deve estar a uma altura de 1,80 m medido do piso acabado à base da sinalização, instalada junto à parede, sobre o patamar de acesso de cada pavimento, de tal forma a ser visualizada em ambos os sentidos da escada (subida e descida);

d) a mensagem escrita "SAÍDA" deve estar sempre grafada no idioma português. Caso exista a necessidade de utilização de outros idiomas, devem ser aplicados textos adicionais;

e) em escadas contínuas, além da identificação do pavimento de descarga no interior da caixa de escada de emergência, deve-se incluir uma sinalização de saída de emergência com seta indicativa da direção do fluxo através dos símbolos;

f) a abertura das portas em escadas não deve obstruir a visualização de qualquer sinalização.

Sinalização de Equipamentos de Combate a Incêndio

A sinalização apropriada de equipamentos de combate a incêndios deve estar a uma altura de 1,80m, medida do piso acabado à base da sinalização, e imediatamente acima do equipamento sinalizado. Ainda:

a) quando houver, na área de risco, obstáculos que dificultem ou impeçam a visualização direta da sinalização básica no plano vertical, a mesma sinalização deve ser repetida a uma altura suficiente para a sua visualização;

b) quando a visualização direta do equipamento ou sua sinalização não for possível no plano horizontal, a sua localização deve ser indicada a partir do ponto de boa visibilidade mais próxima. A sinalização deve incluir o símbolo do equipamento em questão e uma seta indicativa, sendo que o conjunto não deve distar mais que 7,5 m do equipamento;

c) quando o equipamento encontrar-se instalado em pilar, devem ser sinalizadas todas as faces do pilar que estiverem voltadas para os corredores de circulação de pessoas ou veículos;

d) quando se tratar de hidrante e extintor de incêndio, instalados em garagem, área de fabricação, depósito e locais utilizados para movimentação de mercadorias e de grande varejo, deve ser implantada também a sinalização de piso.

Nota: O sistema de sinalização de emergência atenderá ao contido nas NBR'S 13434, 13435, 13437 da ABNT.

Notas Sobre Iluminação de Emergência

1 - Deve ser previsto iluminação de emergência em todas as circulações, acessos, escadas, áreas de escape e subsois;

2 - A iluminação de emergência deve estar conforme o contido na NBR 10898 da ABNT.

3 - A distância máxima entre dois pontos de iluminação de emergência deve ser de 4 vezes a altura de instalação, não podendo ser superior a 15 m;

4 - As luminárias de aclaramento (ou de ambiente), quando instaladas a menos de 2,5 m de altura, e as luminárias de balizamento (ou de sinalização) devem ter tensão máxima de alimentação de 30 V;

5 - Na impossibilidade de reduzir a tensão de alimentação das luminárias, pode ser utilizado um interruptor diferencial de até 30 mA com disjuntor termomagnético de 10 A;

Notas Sobre Extintor de Incêndio

Classe A

Denomina-se Fogo Classe A quando ele ocorre em materiais de fácil combustão com a propriedade de queimarem em sua superfície e profundidade, e que deixam resíduos, como: tecidos, madeira, papel, fibras, etc.

Classe B

Denomina-se Fogo Classe B quando o fogo ocorre em produtos inflamáveis que queimam somente em sua superfície, não deixando resíduos, como óleo, graxas, vernizes, tintas, gasolina, etc.



Classe C

Denomina-se Fogo Classe C quando o fogo ocorre em equipamentos elétricos energizados como motores, transformadores, quadros de distribuição, fios, etc.

Nota: O sistema de extintor de incêndio atenderá ao contido nas NBR 12693 da ABNT.

Notas Sobre Saída de Emergência

O Sistema de Sinalização de Emergência atenderá ao contido na NBR 9077.

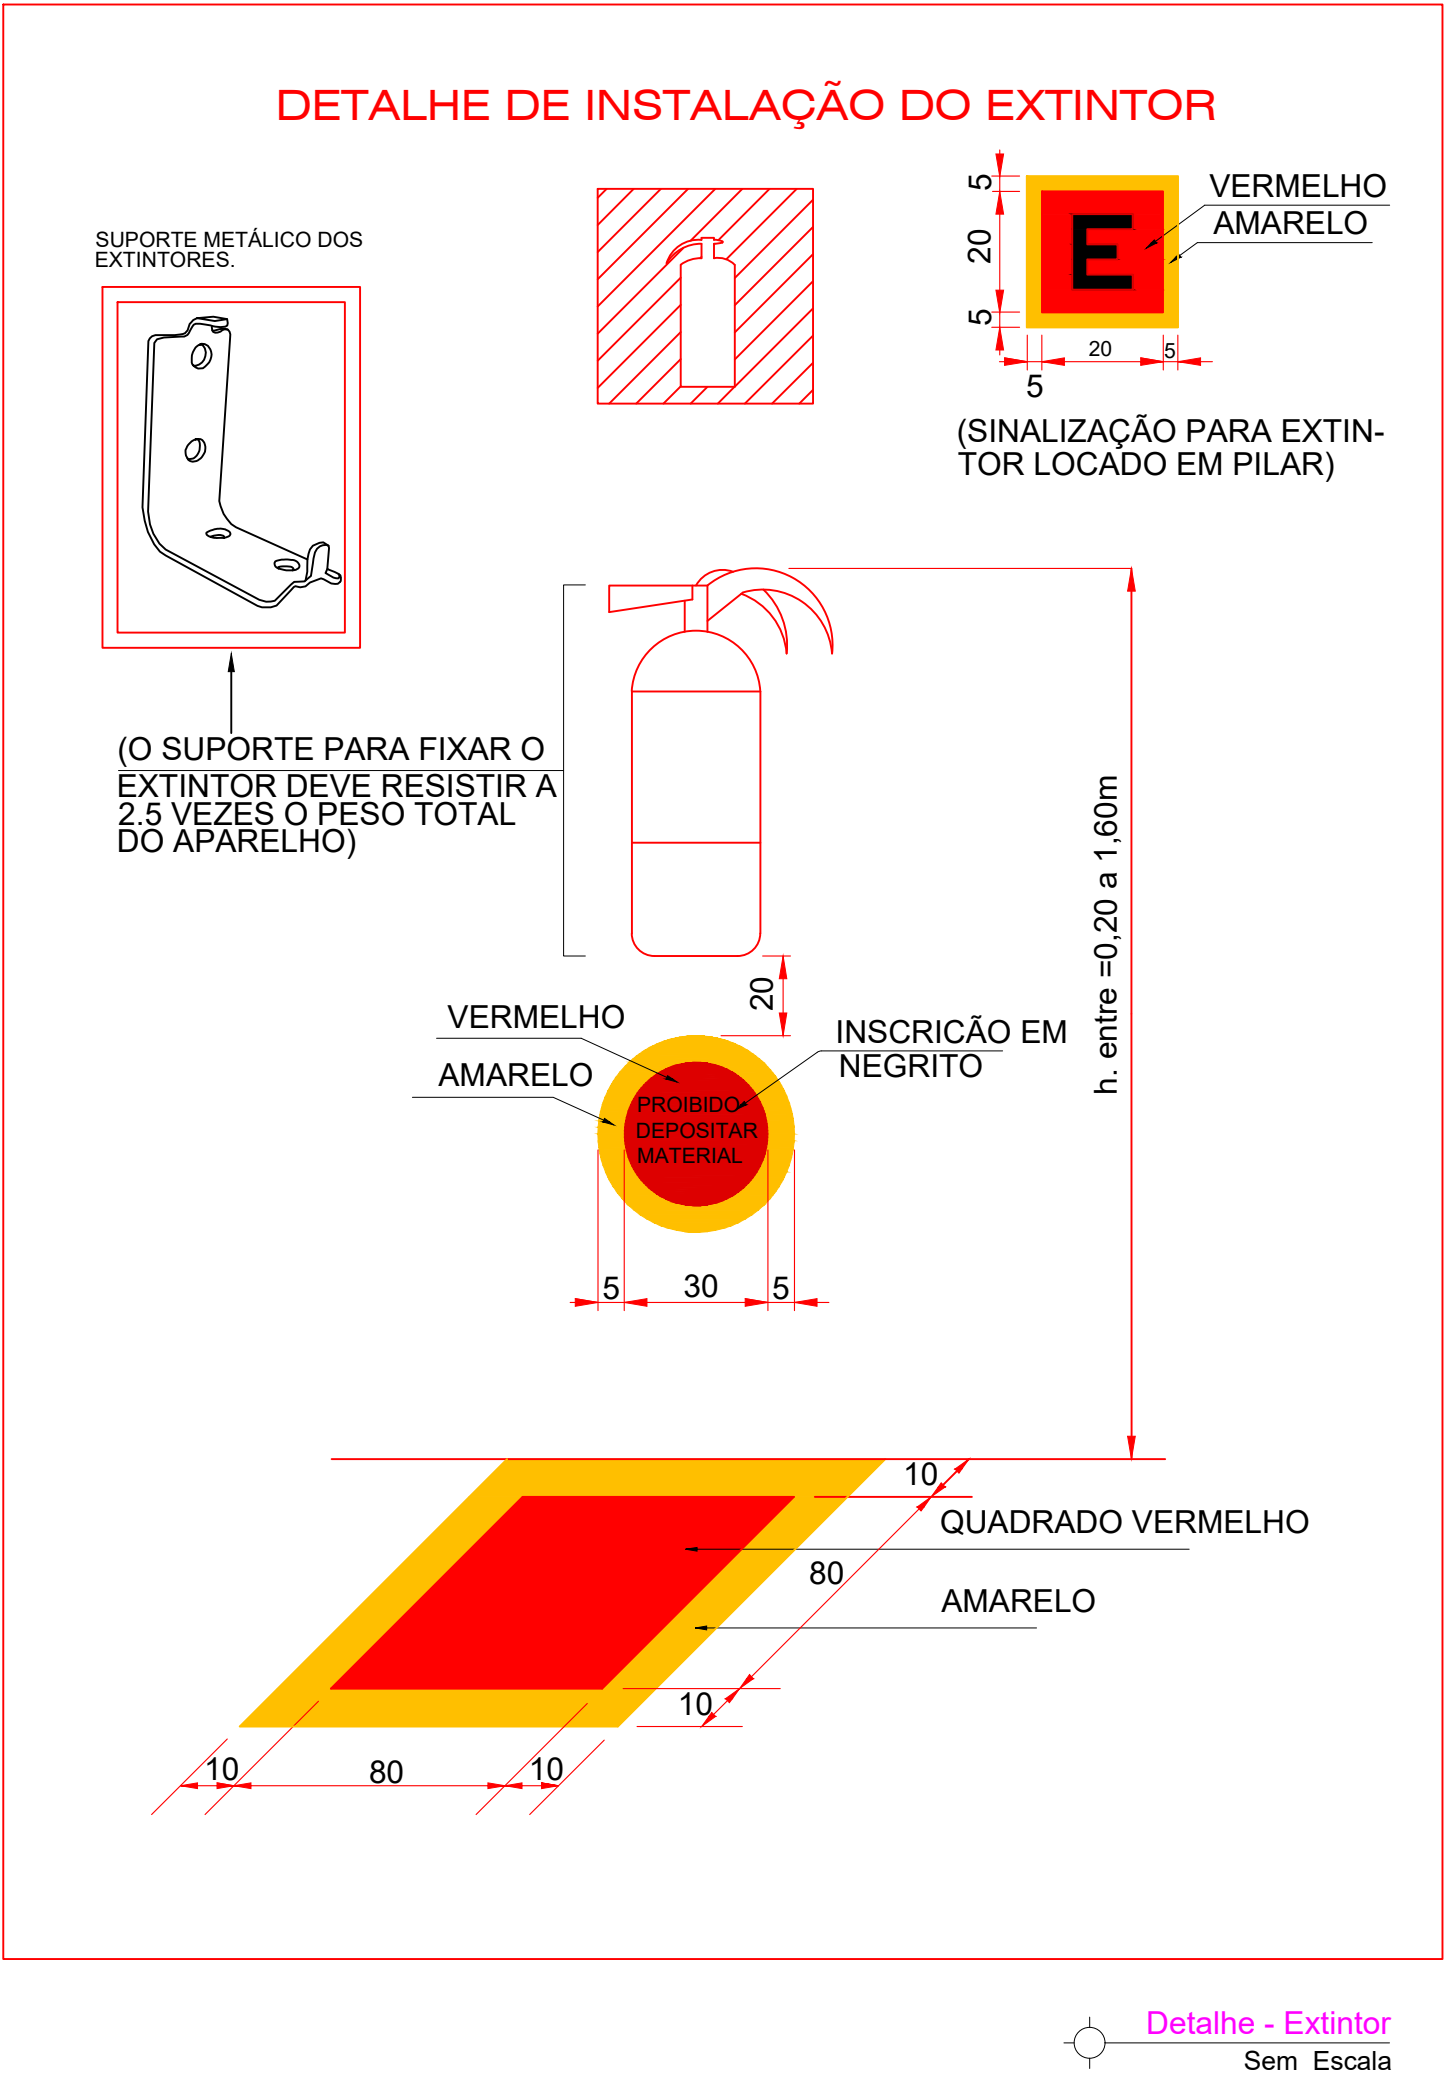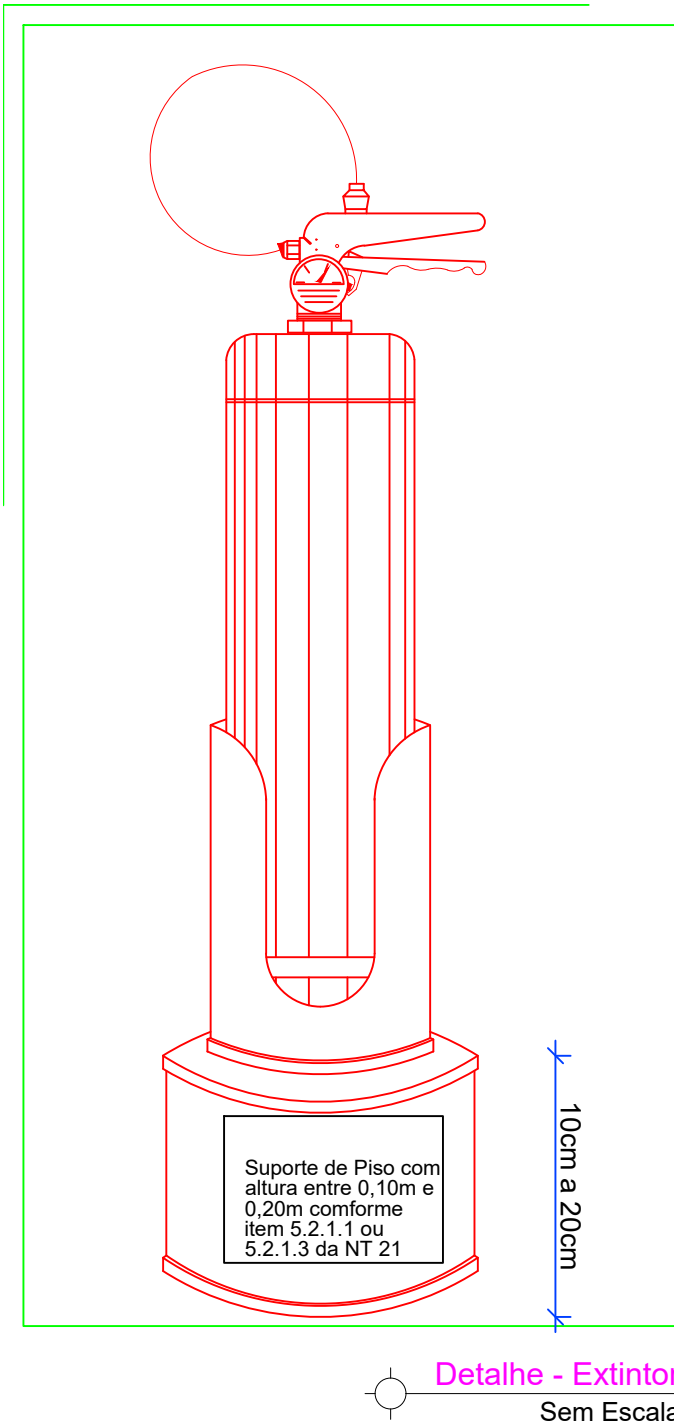

IFFarroupilha


IFF - CAMPUS PANAMBI

Interessado:	ARQUIVO: IFF - PANAMBI - COMBATE A INCÊNDIO - ALMOXARIFADO DE QUÍMICA	
	ÁREA DO TERRENO:	ÁREA CONSTRUÍDA:
Correções:	ÁREA PERMEÁVEL:	Área Construída Total: 62,85m²
	Nº PAVIMENTOS:	DESENHISTA Veronica
CONTEÚDO: PPC- Detalhamento		FOLHA 01/03

ENDEREÇO: RUA ERECHIM, 860 - BAIRRO PLANALTO, PANAMBI - RS	DATA: Agosto/ 2020
---	-----------------------

REVISÃO:	DATA	MOTIVO	REVISOR
-	04/11/2014	Projeto Finalizado	Veronica
-	28/08/2020	Correções para aprovação Bombeiros	

APROVAÇÃO:

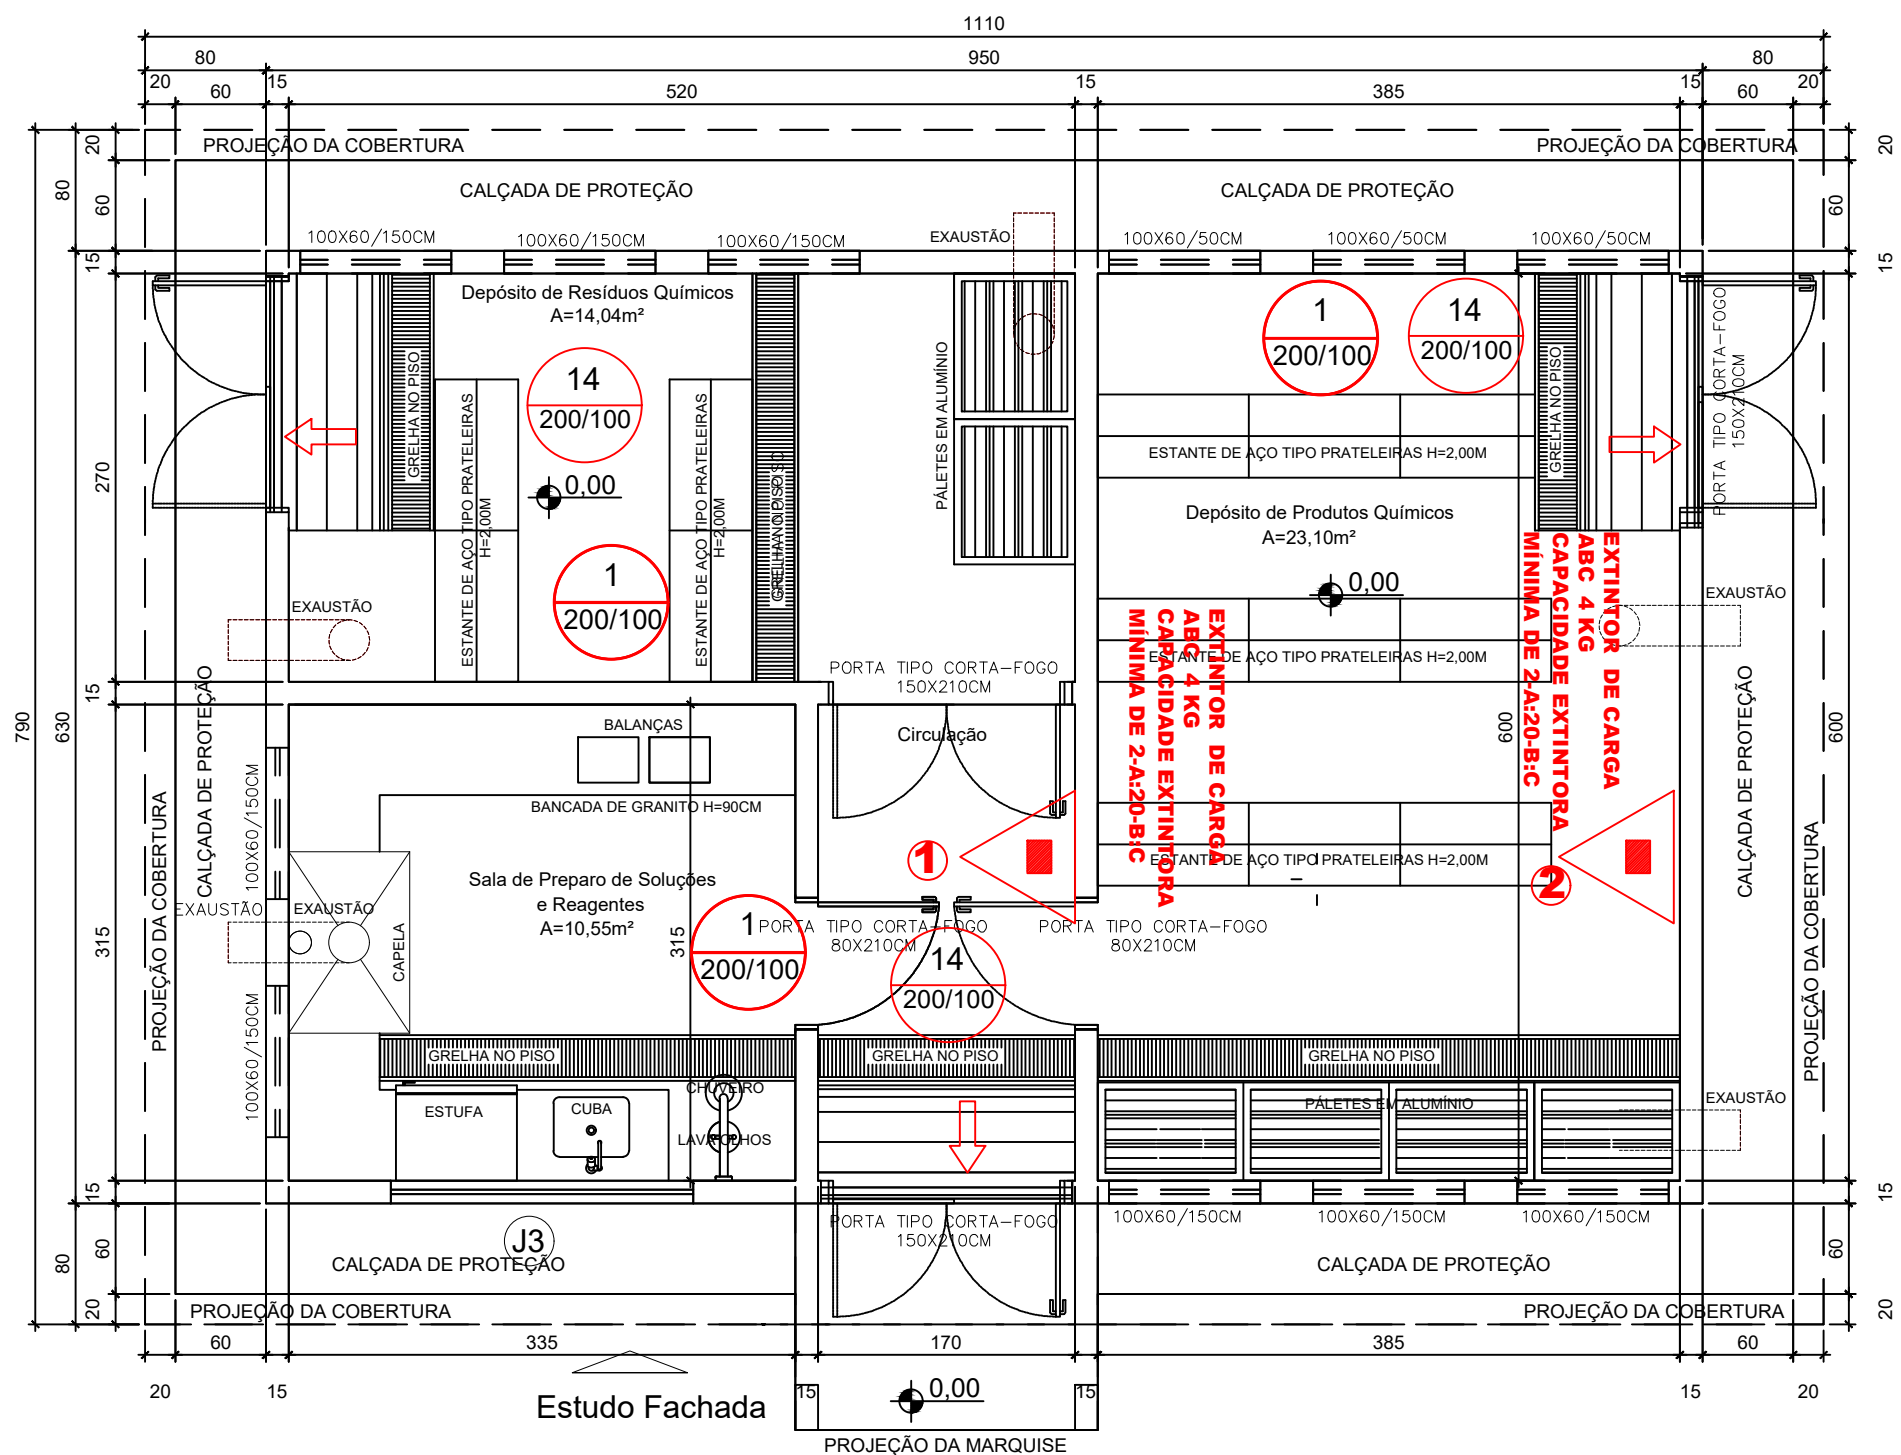

Área: 62,85m²
Escala 1:50

Informações adicionais da edificação:

Pé direito: 4,65 m

Estrutura de concreto armado convencional

Alvenaria de vedação paredes externas 20 cm, internas 15 cm

IFFarroupilha

IFF - CAMPUS PANAMBI

Interessado:

IFFarroupilha

Autor:

Veronica da Rosa Olea

ARQUIVO:
IFF - PANAMBI - PPCI

ÁREA DO TERRENO:

ÁREA CONSTRUIDA:

Área Construída Total: 62,85m²

ÁREA PERMEÁVEL:

Nº PAVIMENTOS:

CONTEÚDO:

PPCI

DESENHISTA
VIVIANE ZARDINI

FOLHA

01/02

ENDEREÇO:

DATA:
Agosto/ 2020

REVISÃO:

	DATA	MOTIVO	REVISOR

APROVAÇÃO: