


PLANTA BAIXA MOBILIADA
ESCALA: 1/50

Telha metálica sanduíche - espessura 30 mm - beiral de 15 cm nos quatro lados
Fixadas com terças metálicas a cada 50 cm e distante 5 cm da parte superior do container no início da inclinação

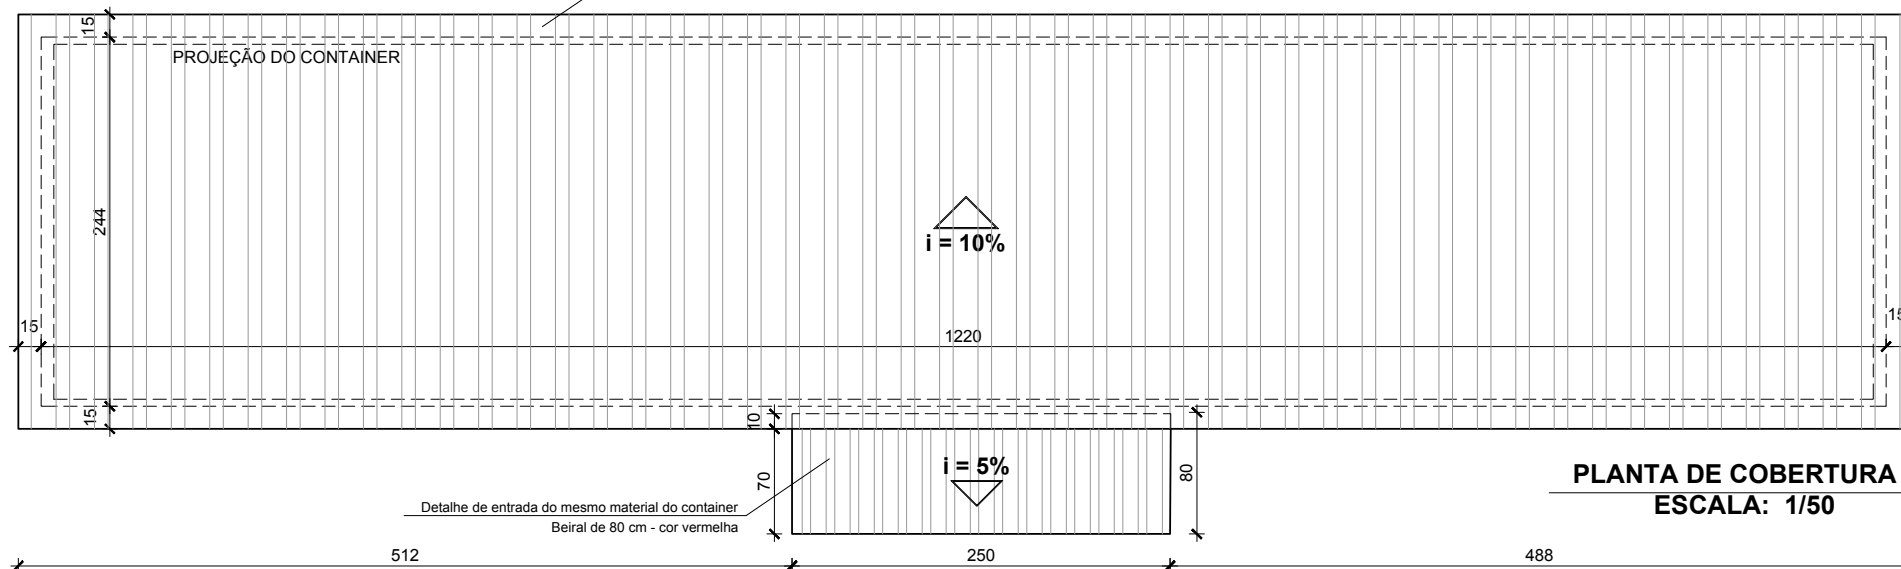

PLANTA DE COBERTURA
ESCALA: 1/50

