


PLANTA BAIXA MOBILIADA
ESCALA: 1/50

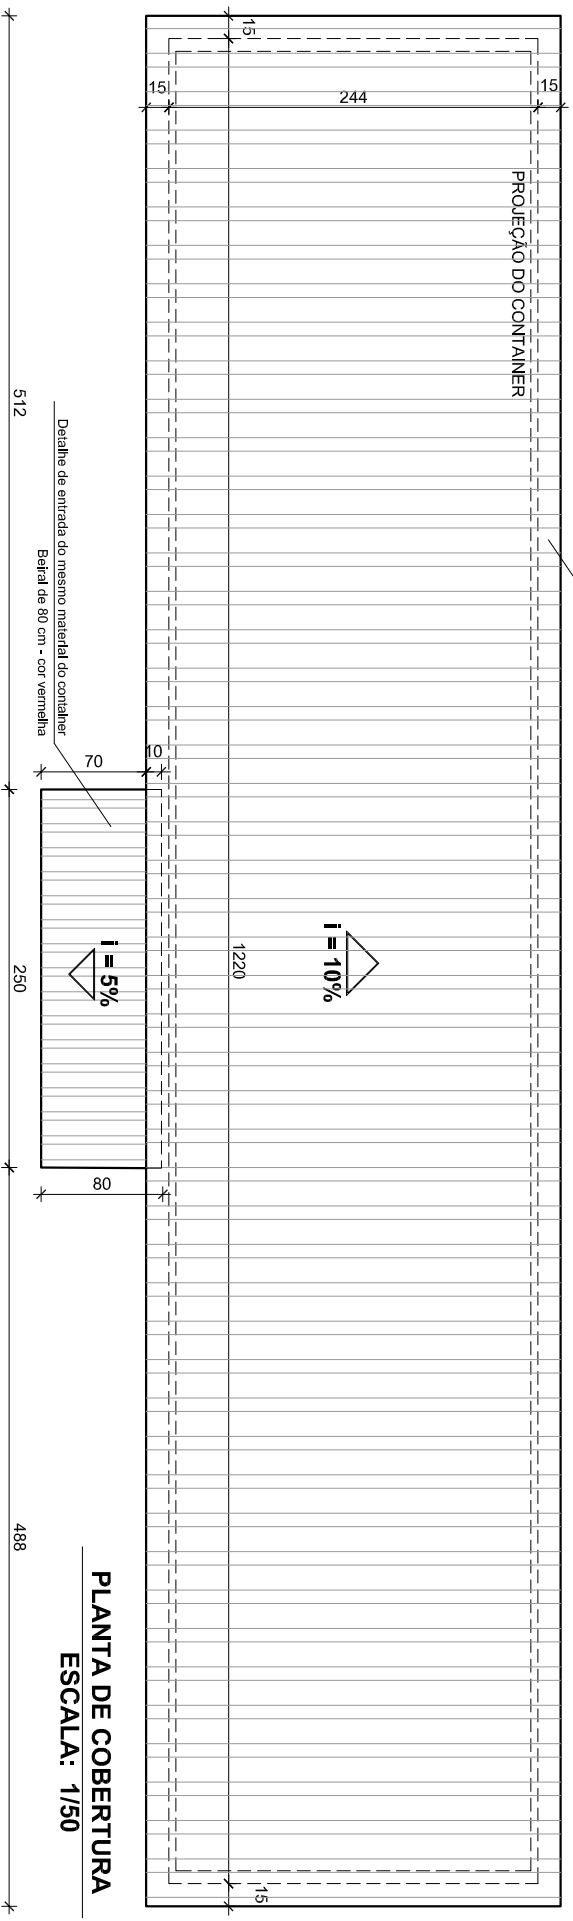

PLANTA DE COBERTURA
ESCALA: 1/50