



Planta Baixa Pavimento Térreo

1/50

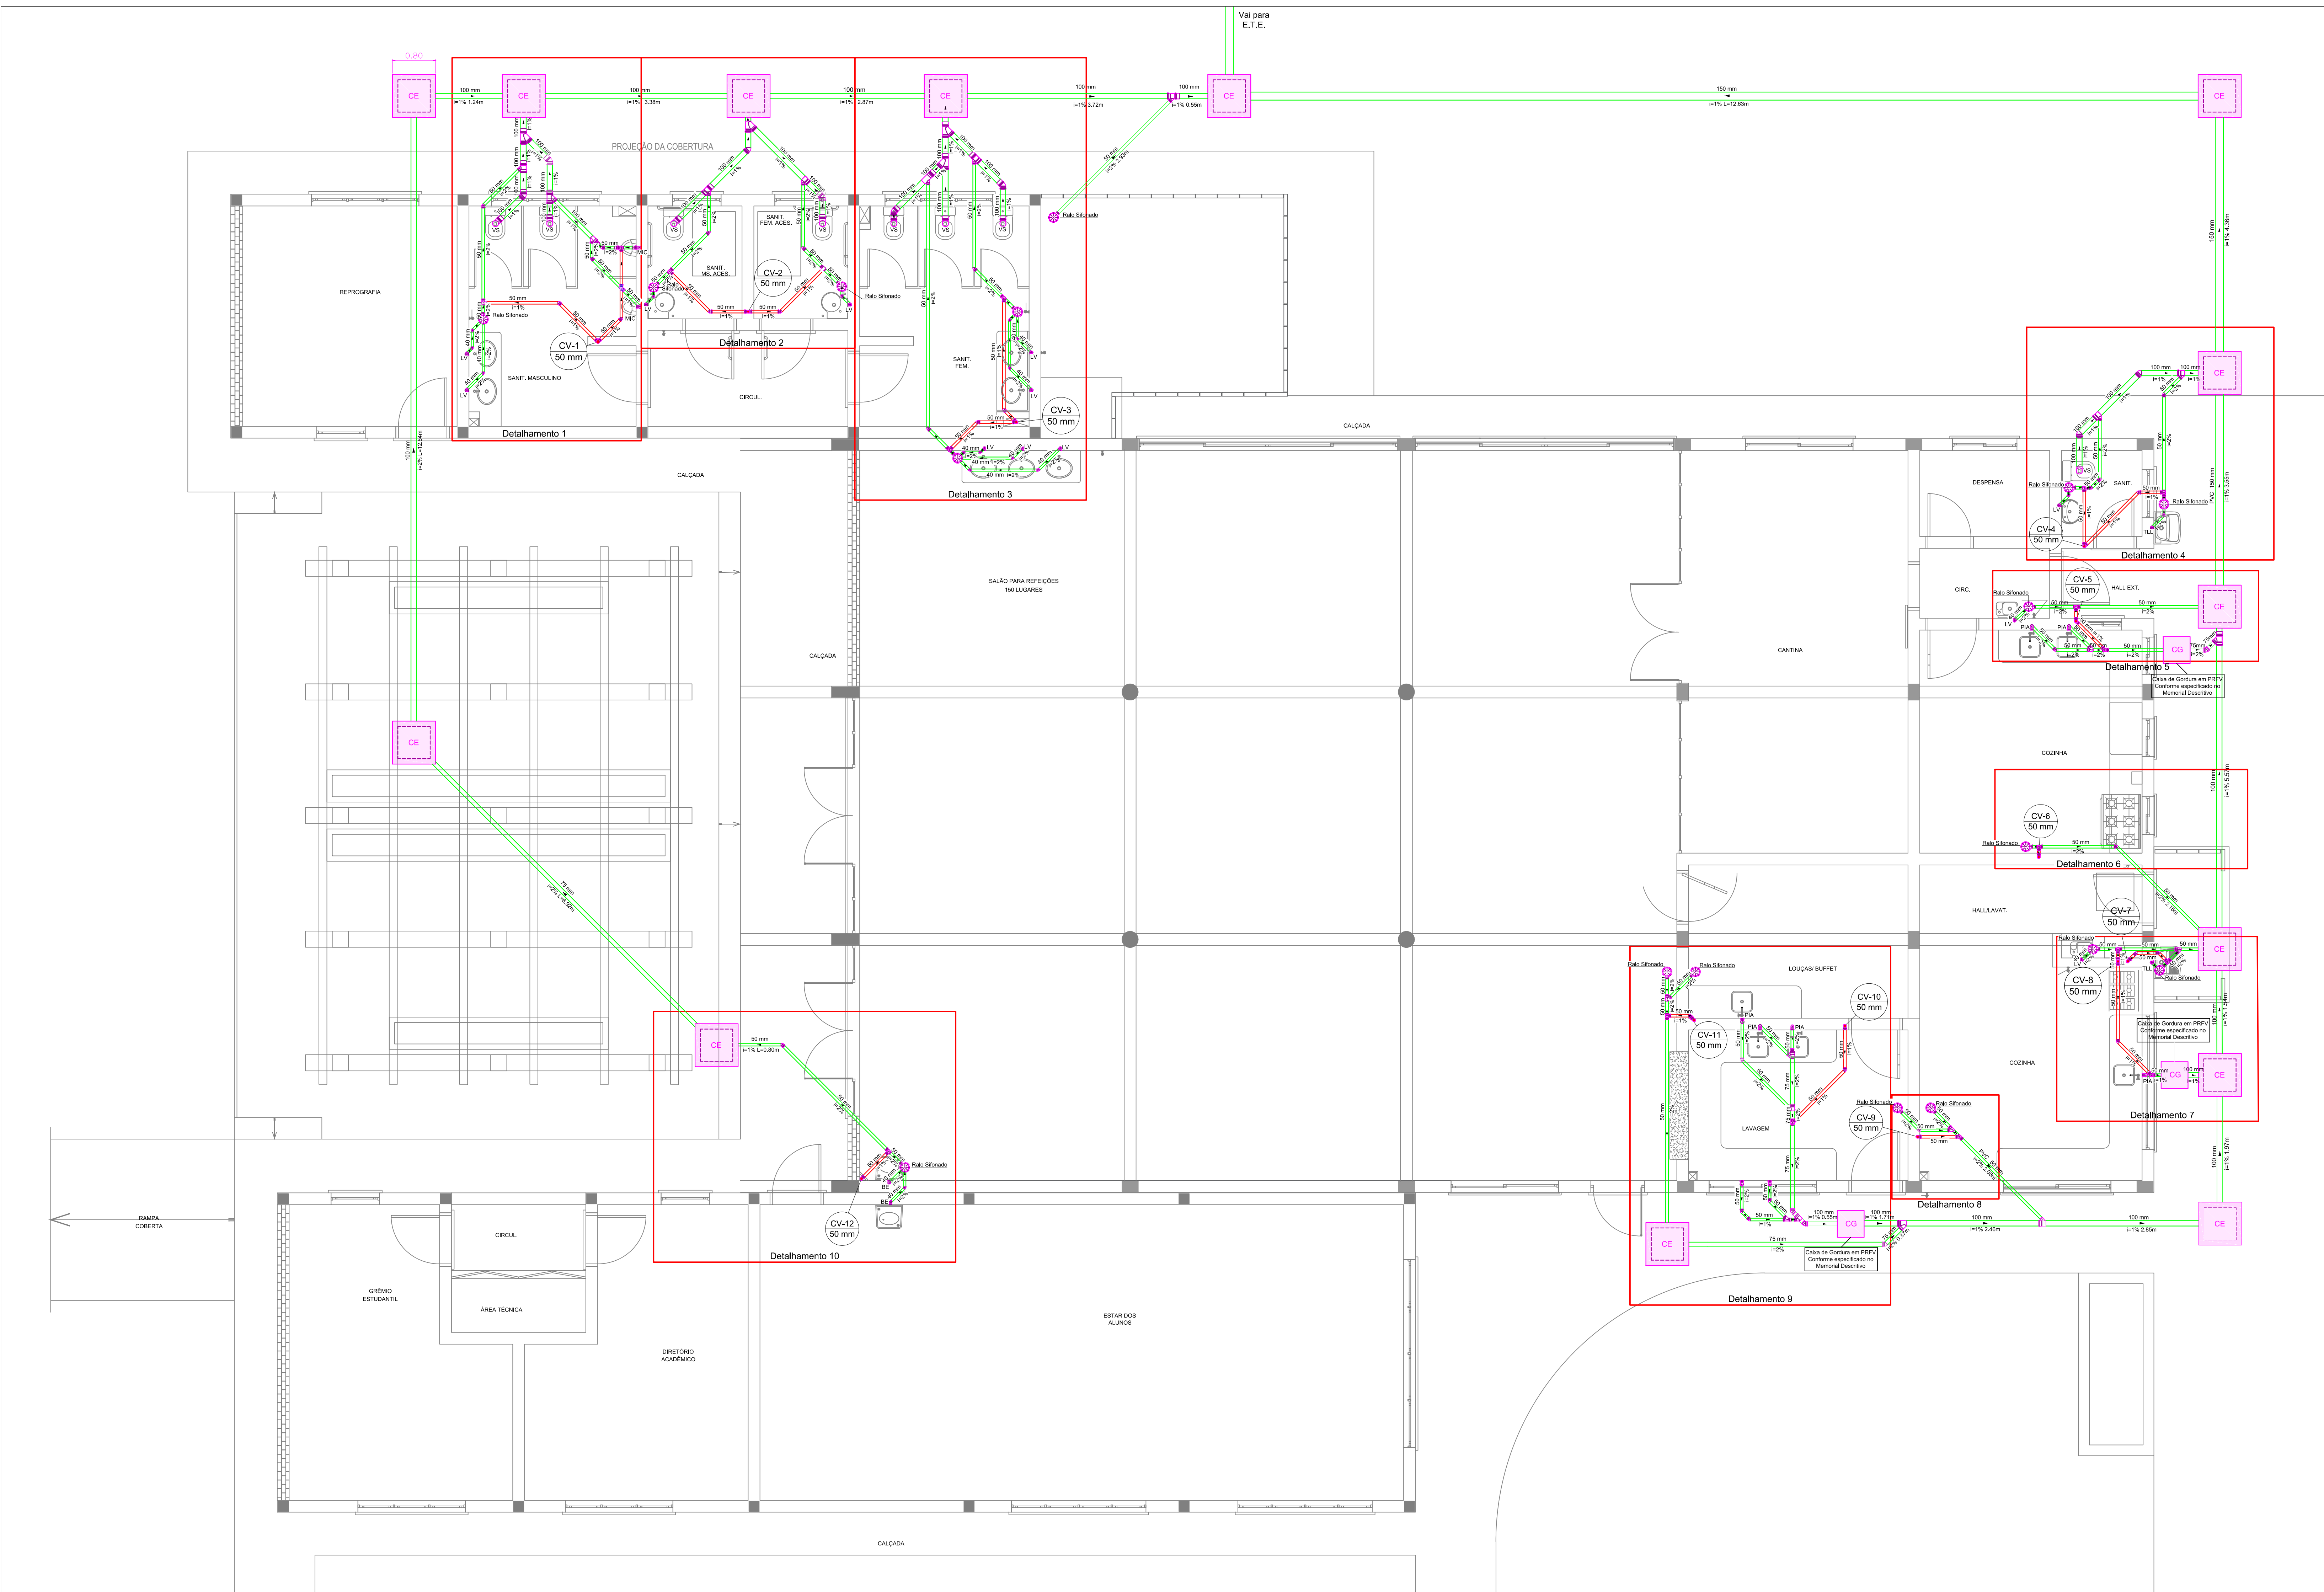

Planta de Localização ETE


1/400

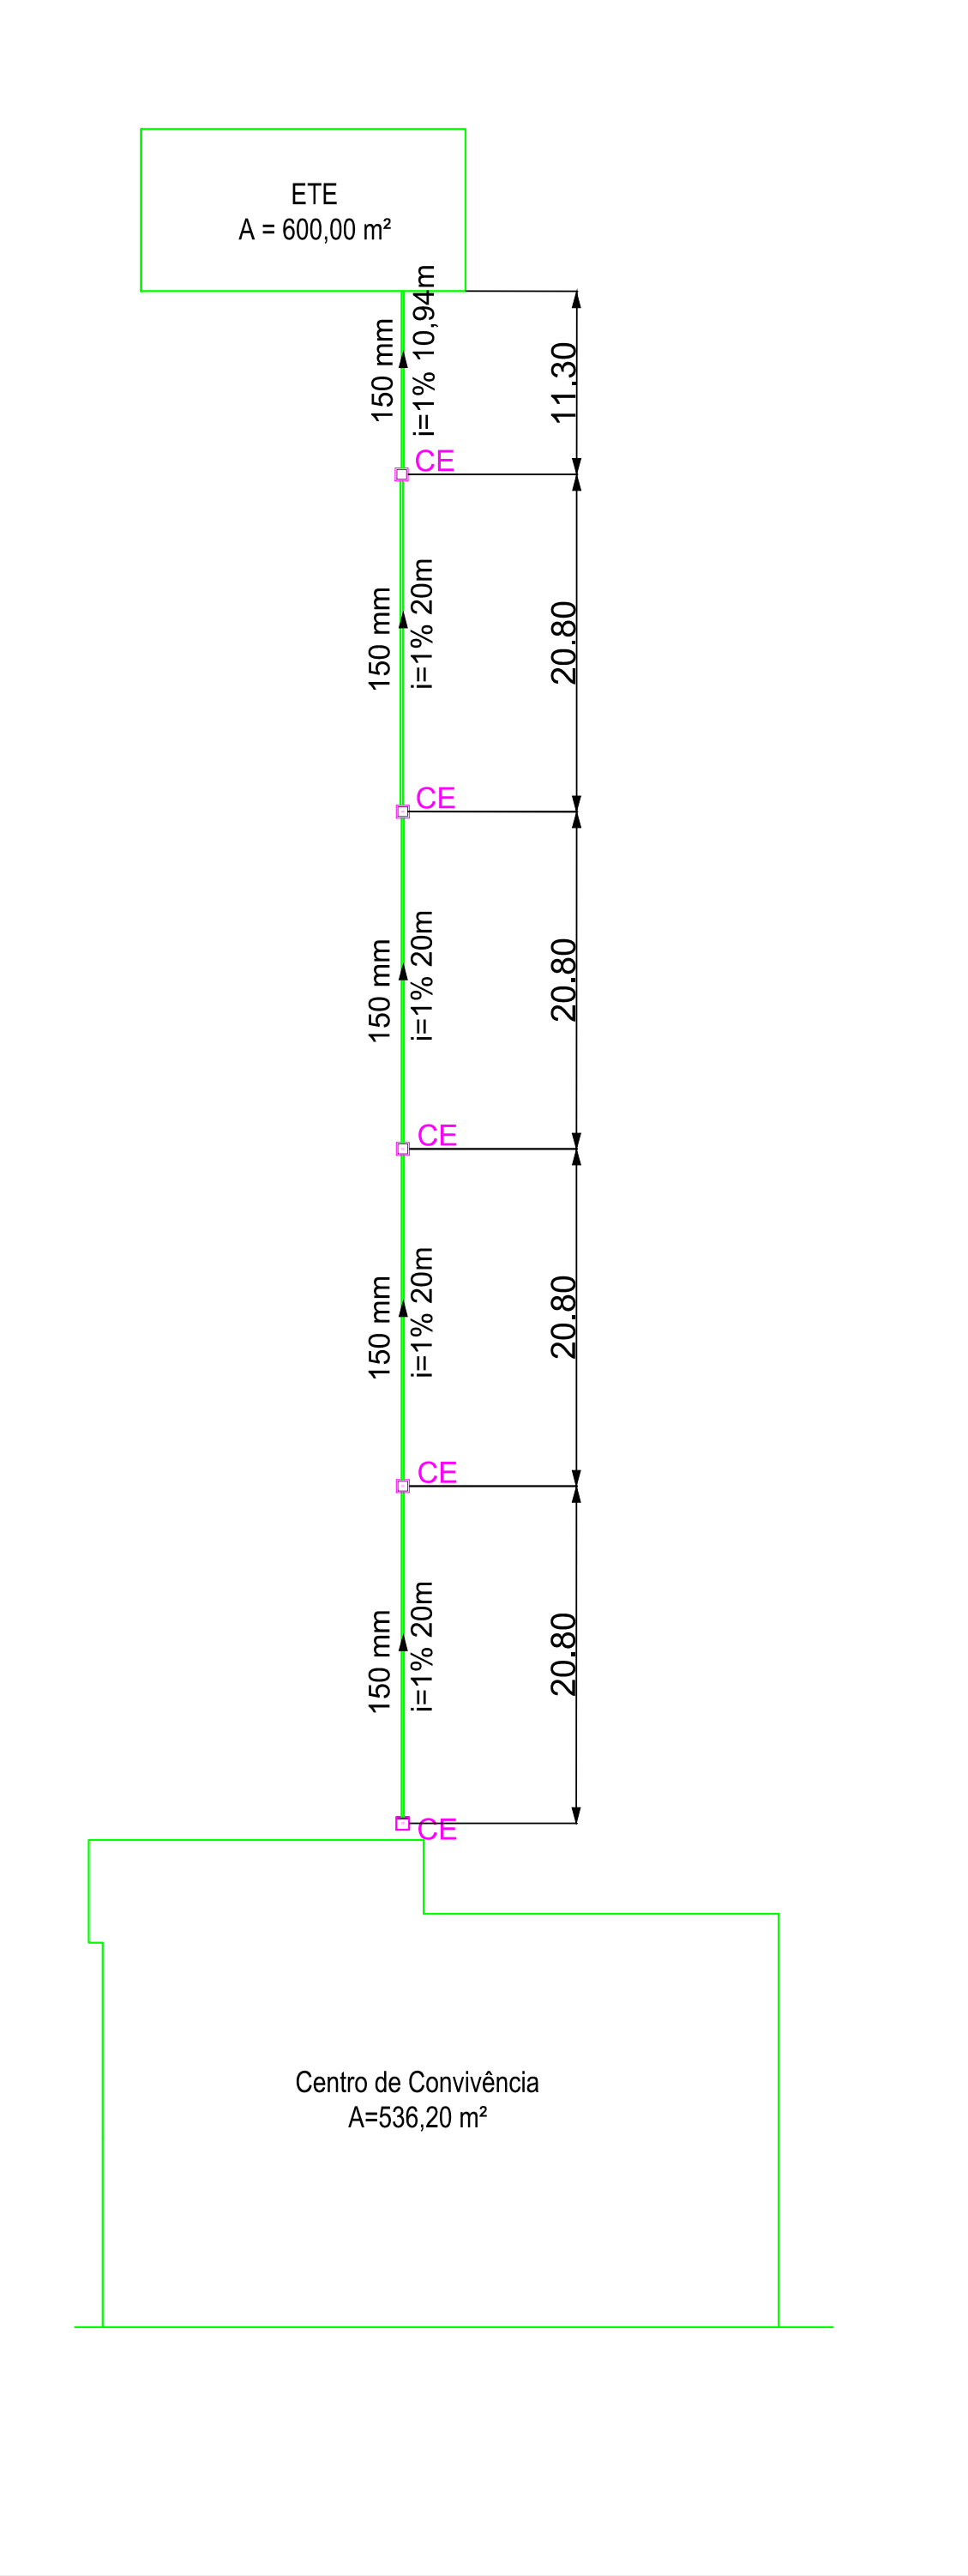


OBSERVAÇÕES:
Todos os colares de ventilação devem ser estendidos até 30 cm acima da Cobertura, conforme especificado na ABNT NBR 8160/1999 e no Detalhamento 11.

 INSTITUTO FEDERAL FARROUPILHA		PRÓ-REITORIA DE ADMINISTRAÇÃO COORDENAÇÃO DE ENGENHARIA E ARQUITETURA Avenida Santiago do Chile, 155 - Morada do Sol - CEP 97209-405 - Santa Maria/RS Telefone: (51) 210-9819	
OBRA: CENTRO DE CONVIVÊNCIA			
LOCAL: IF FARROUPILHA - CAMPUS SANTO ÂNGELO			
PROJETO: SANITÁRIO	ÁREA: 535,20 m²		
CONTEÚDO: PLANTA BAIXA	ESCALA: INDICADA		
PROPRIETÁRIO: INSTITUTO FEDERAL FARROUPILHA	DATA: Agosto/2019		
RESPONSÁVEL: Eng. Civil Raulson Simionetti Milani	DESENHO: Aline Brandolff		
		PRANCHA: SAN 01/02	


Detalhamento 1
Esc.: 1/20

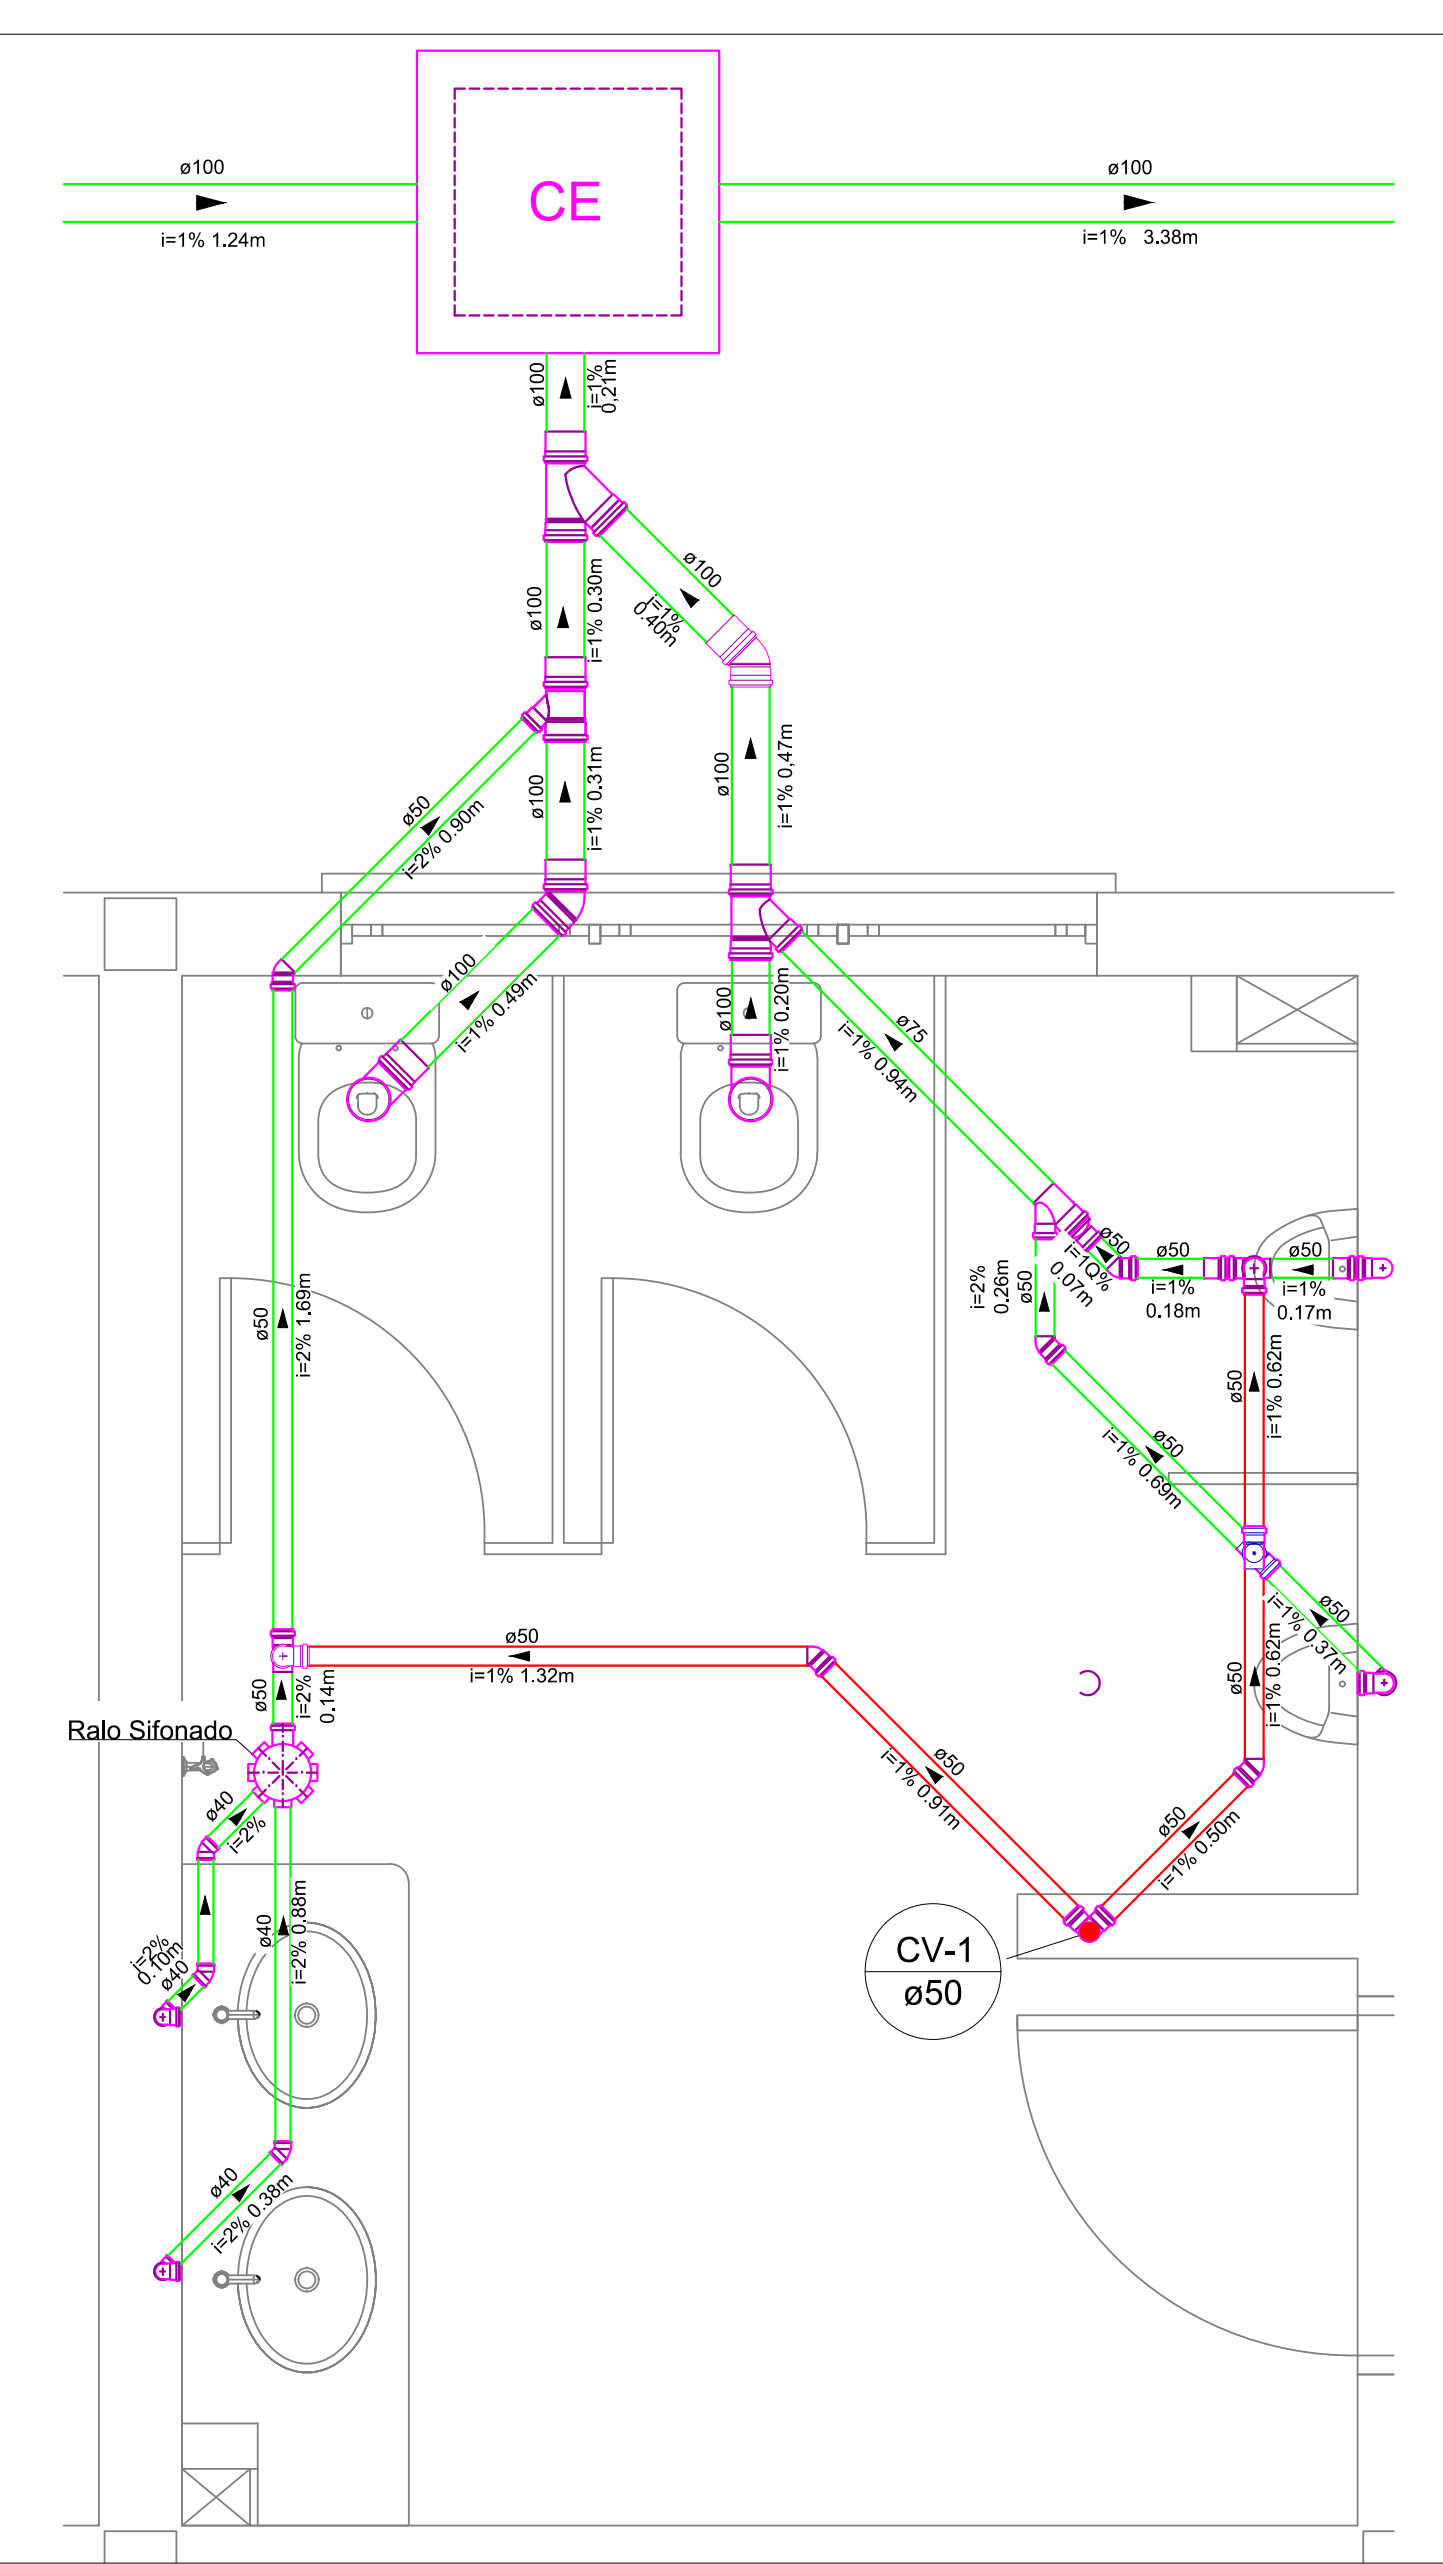


Detalhamento 2
Esc.: 1/20

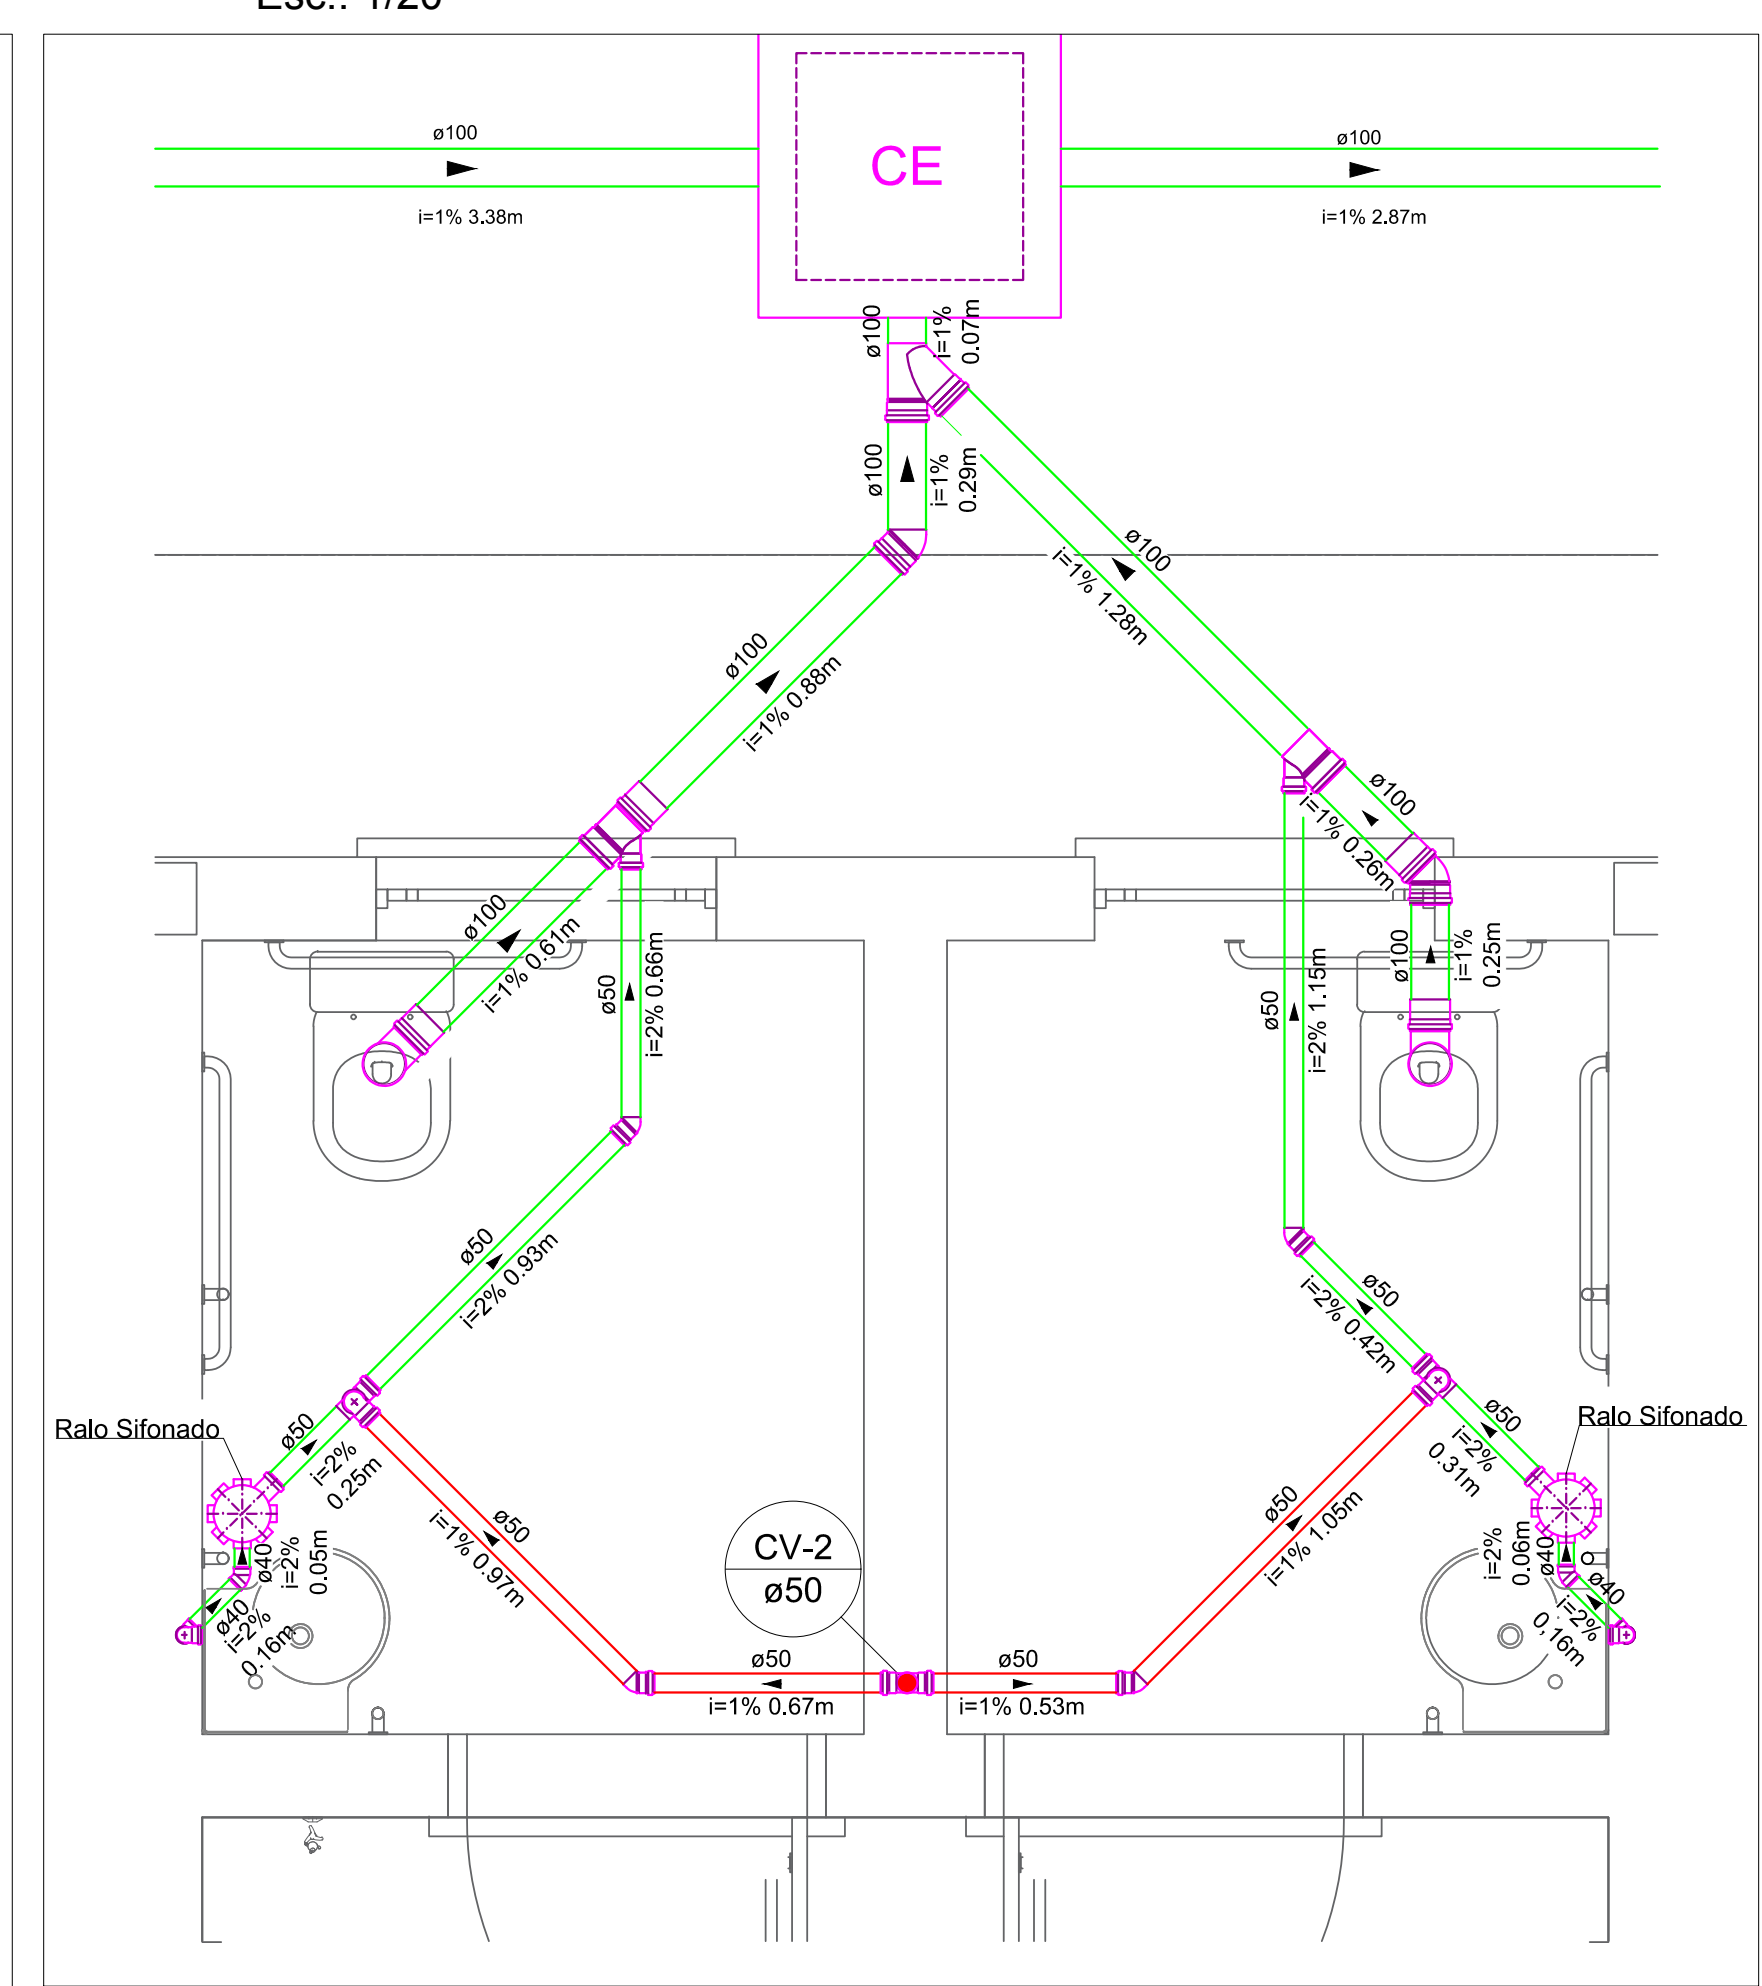


Detalhamento 3
Esc.: 1/20

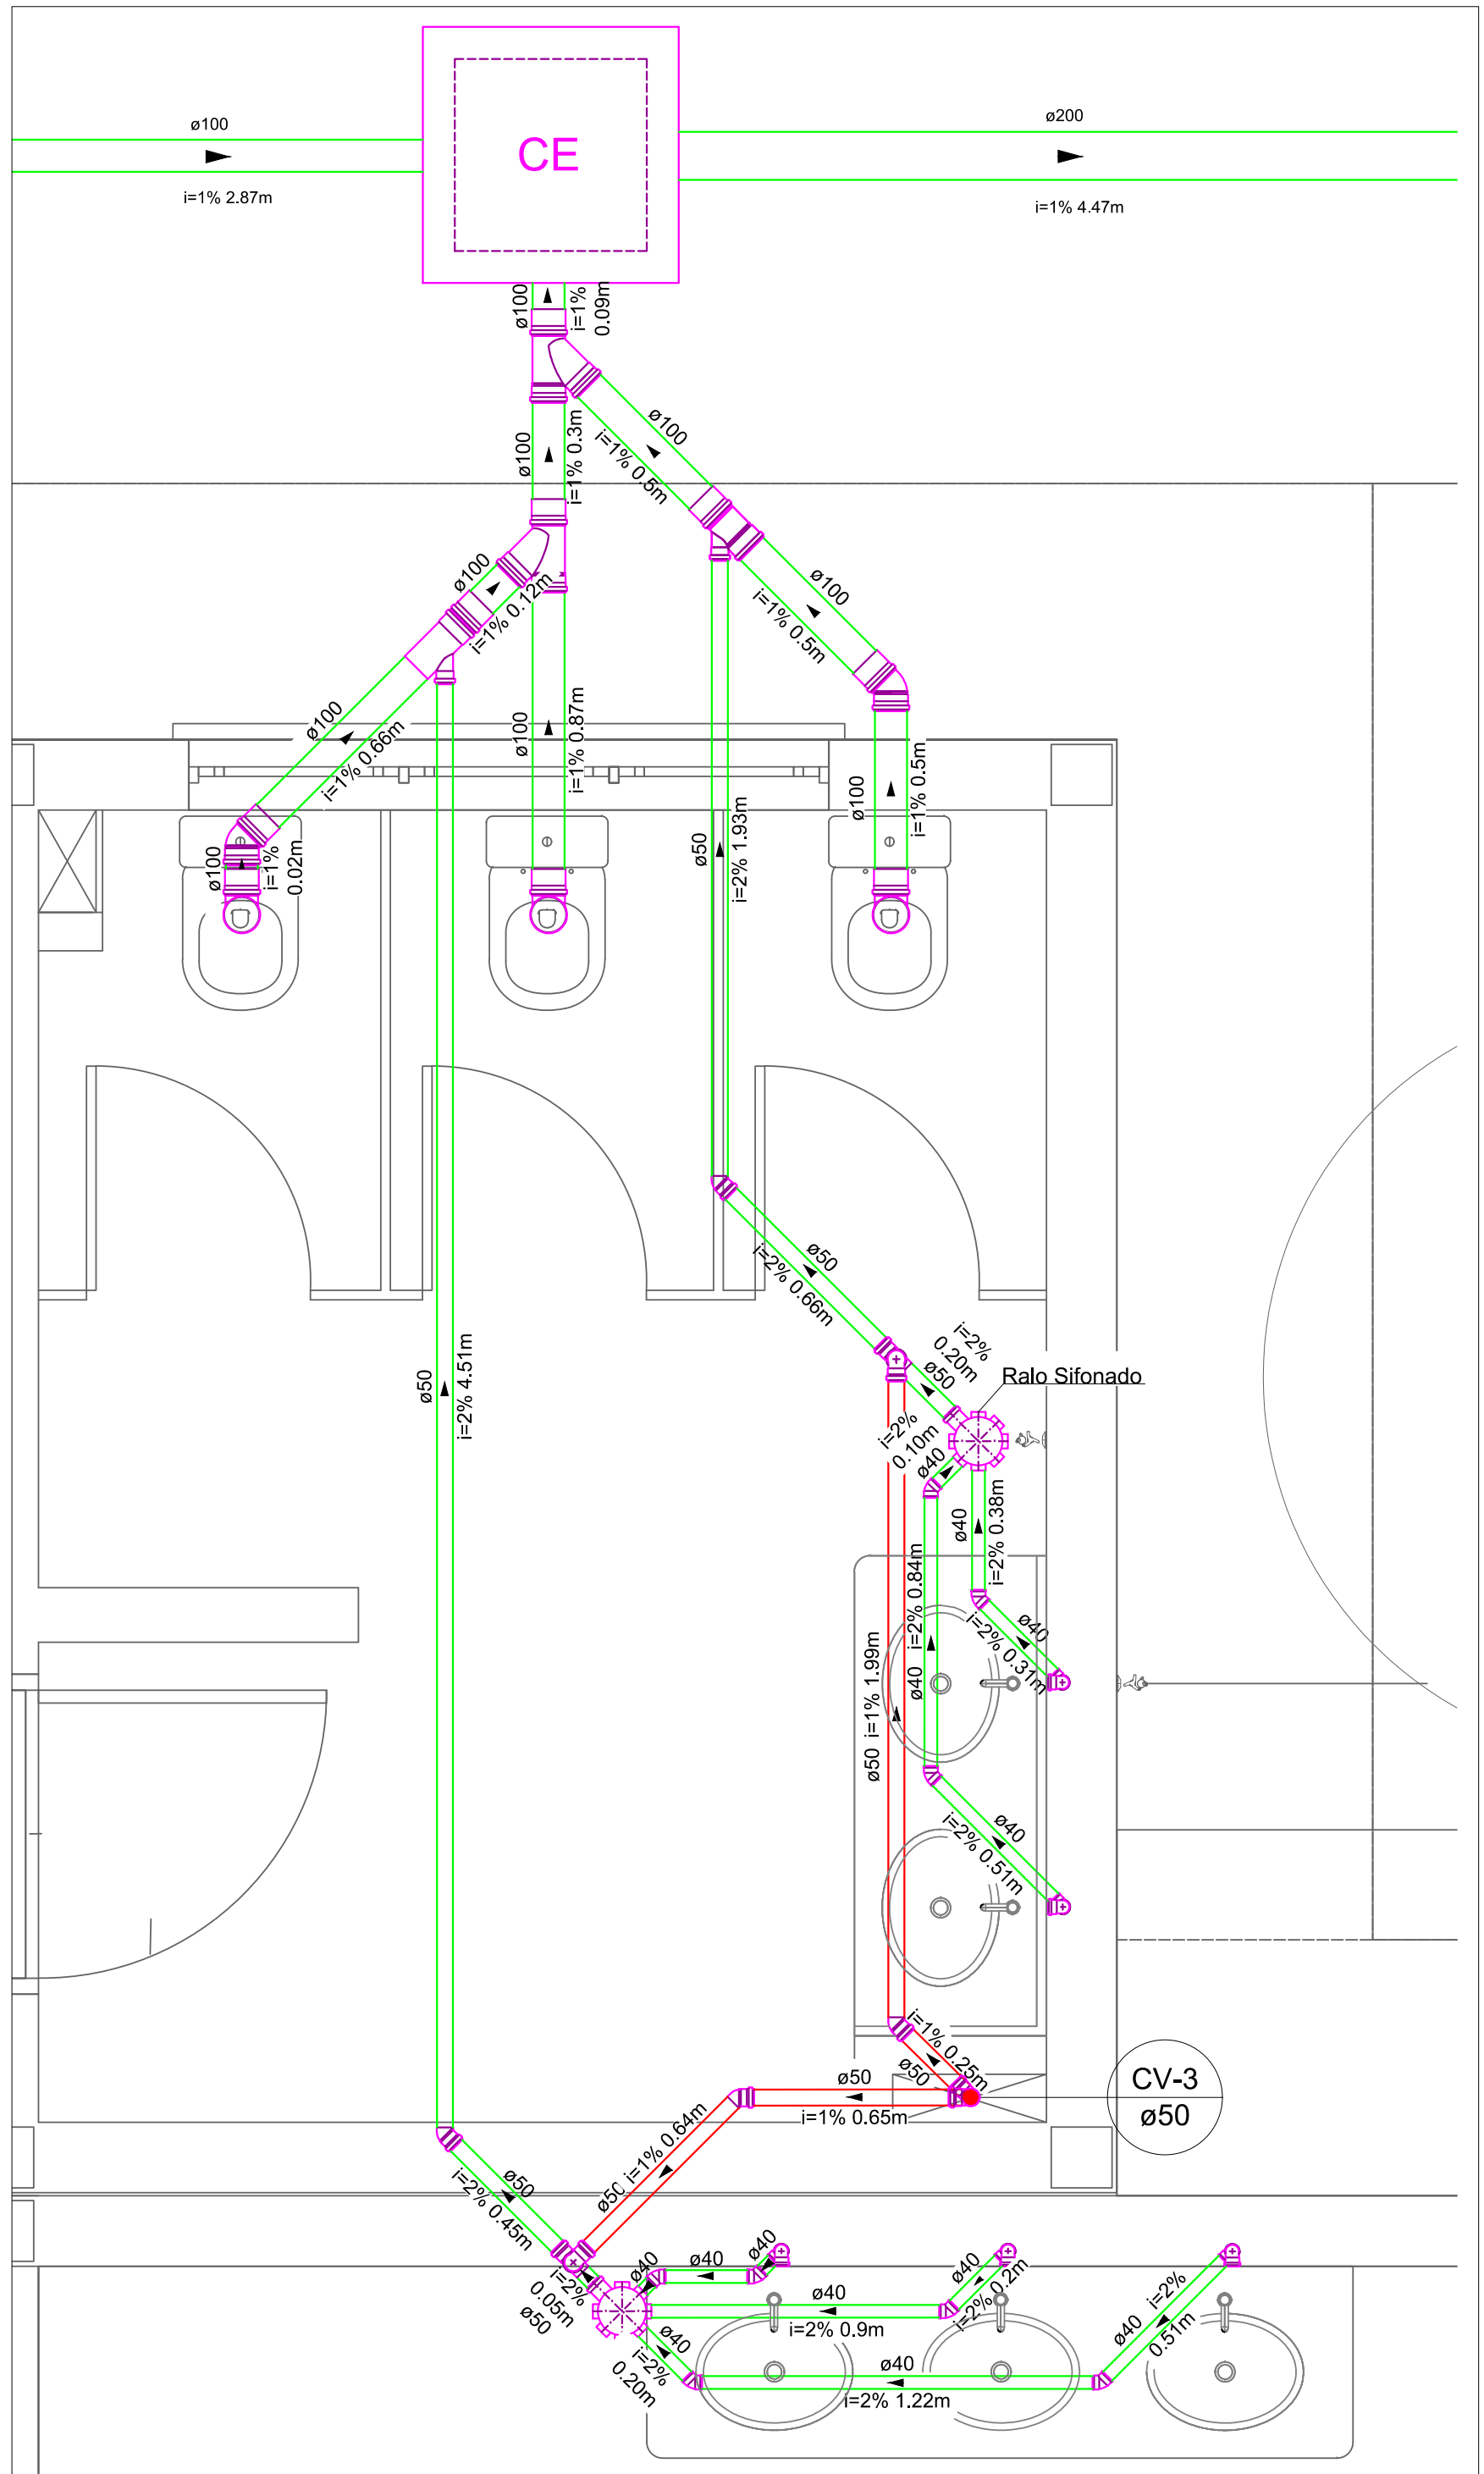


Detalhamento 4
Esc.: 1/20

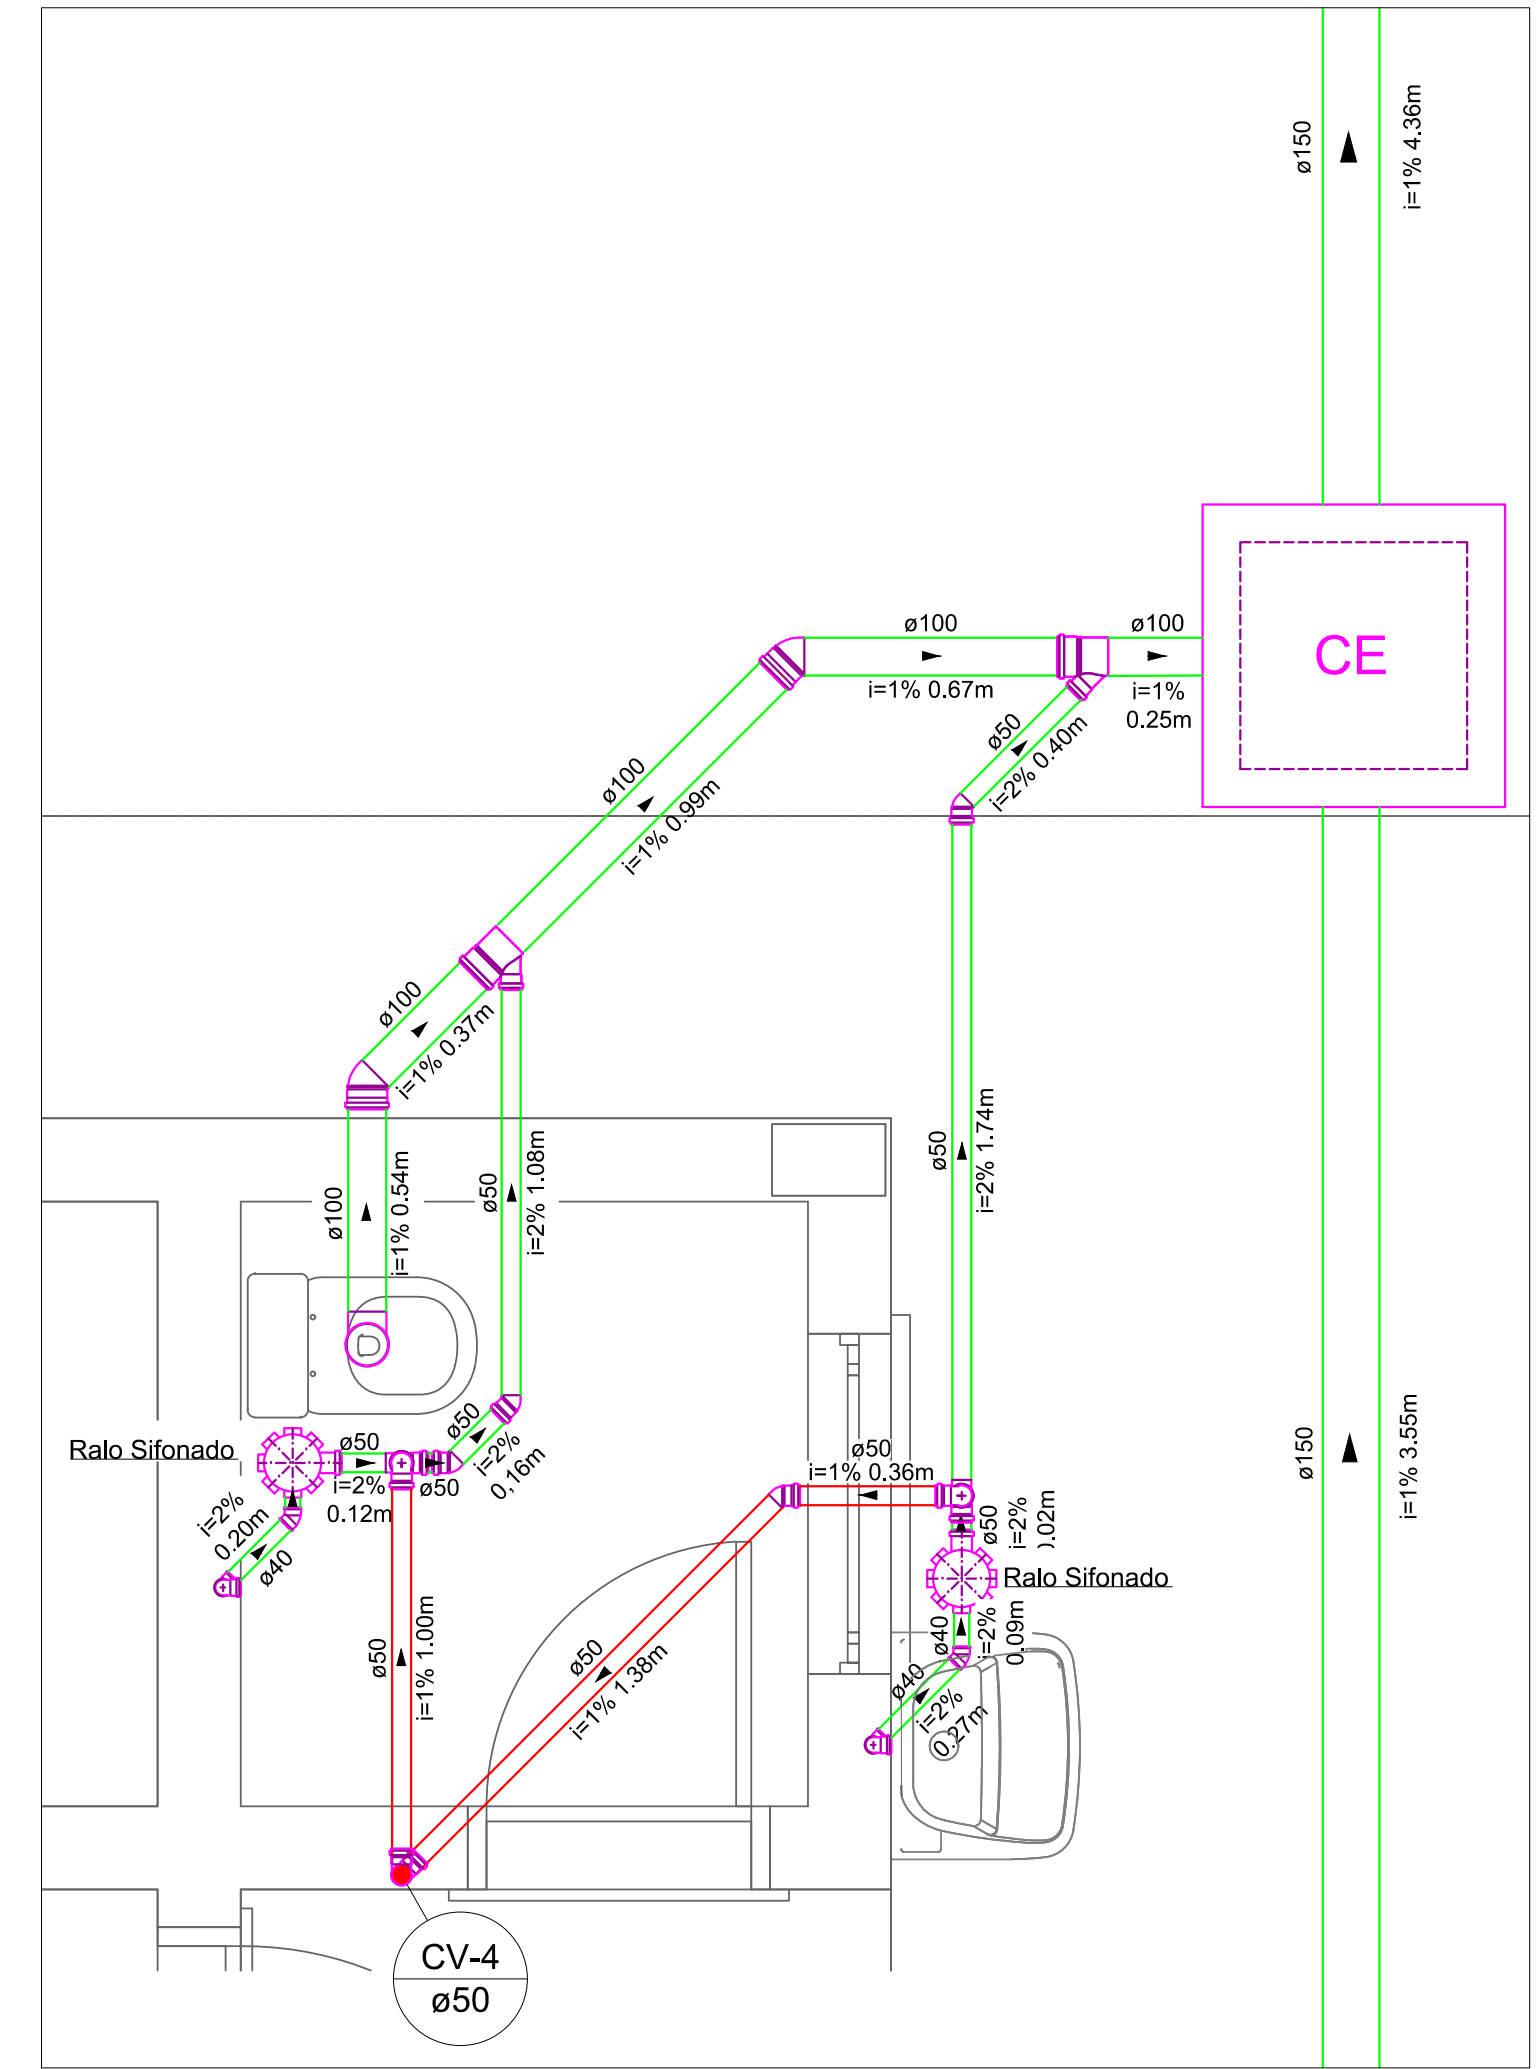


Detalhamento 5
Esc.: 1/20

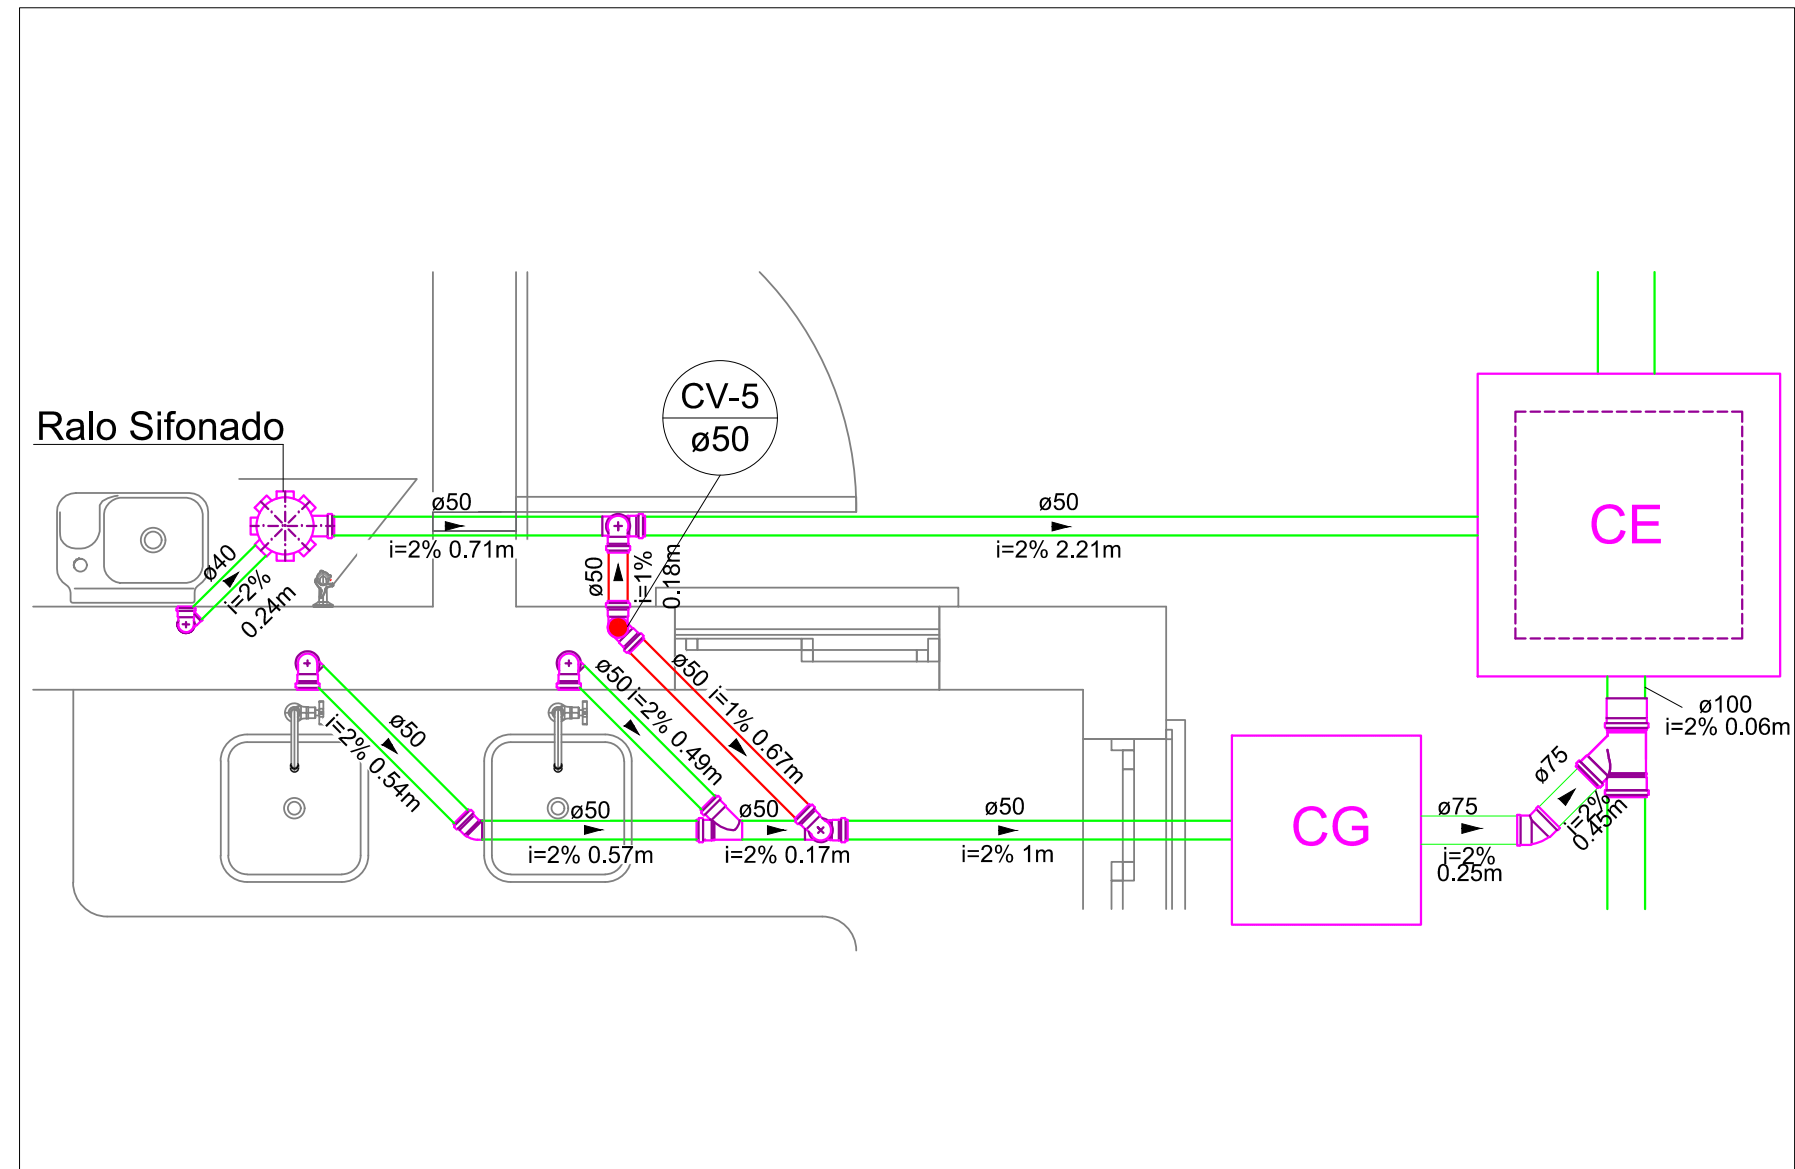


Detalhamento 6
Esc.: 1/20

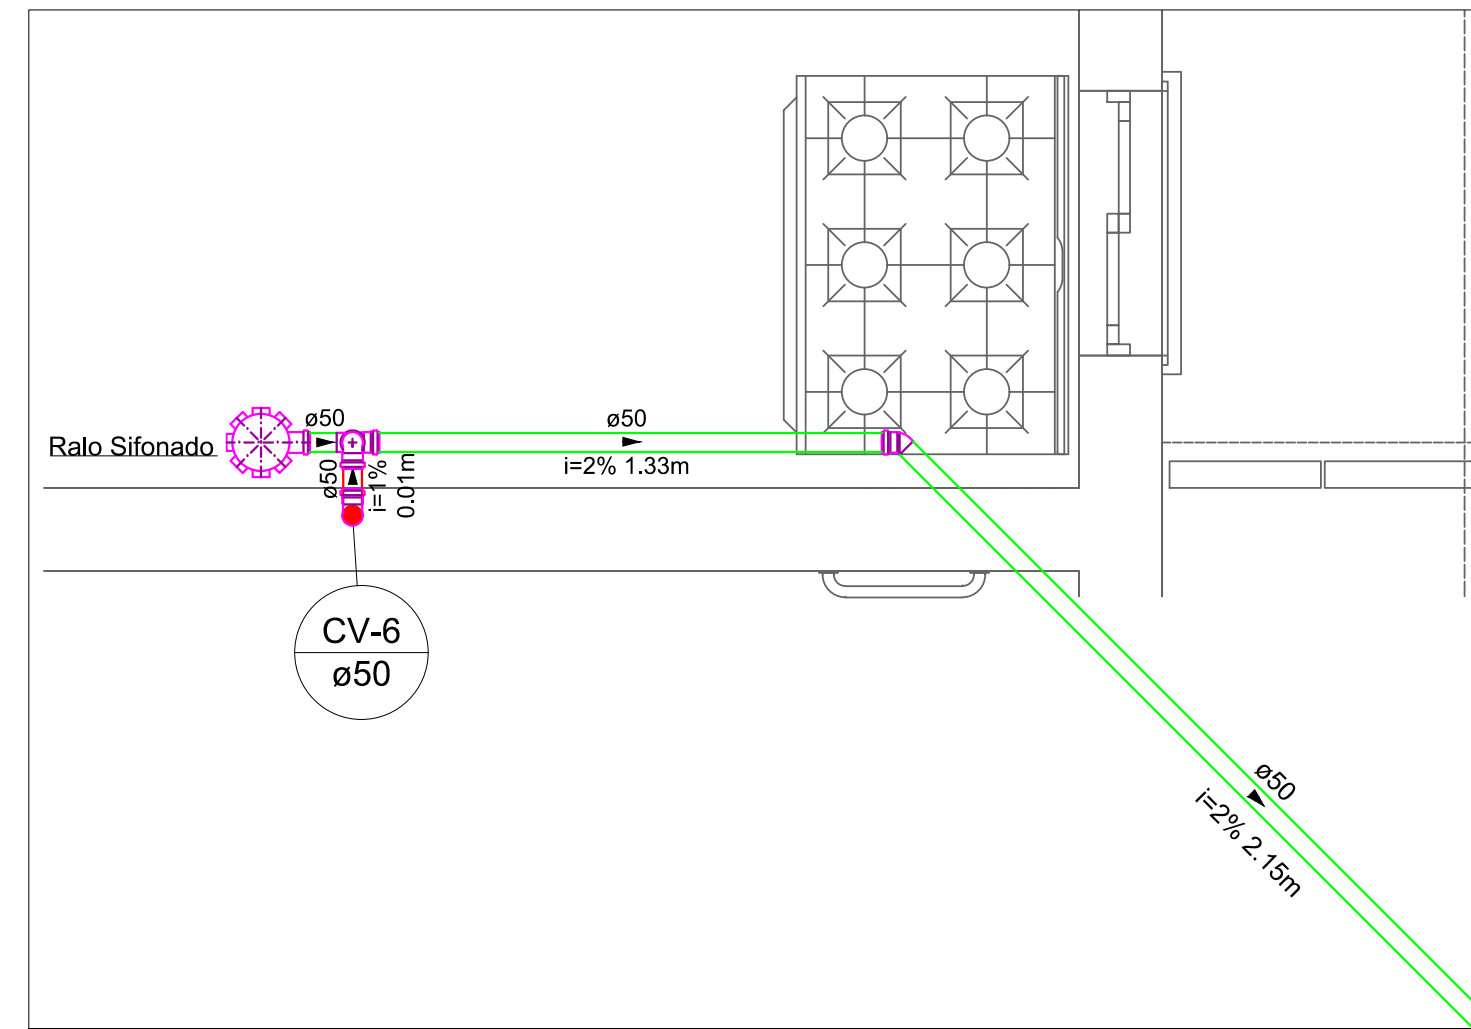


Detalhamento 7
Esc.: 1/20

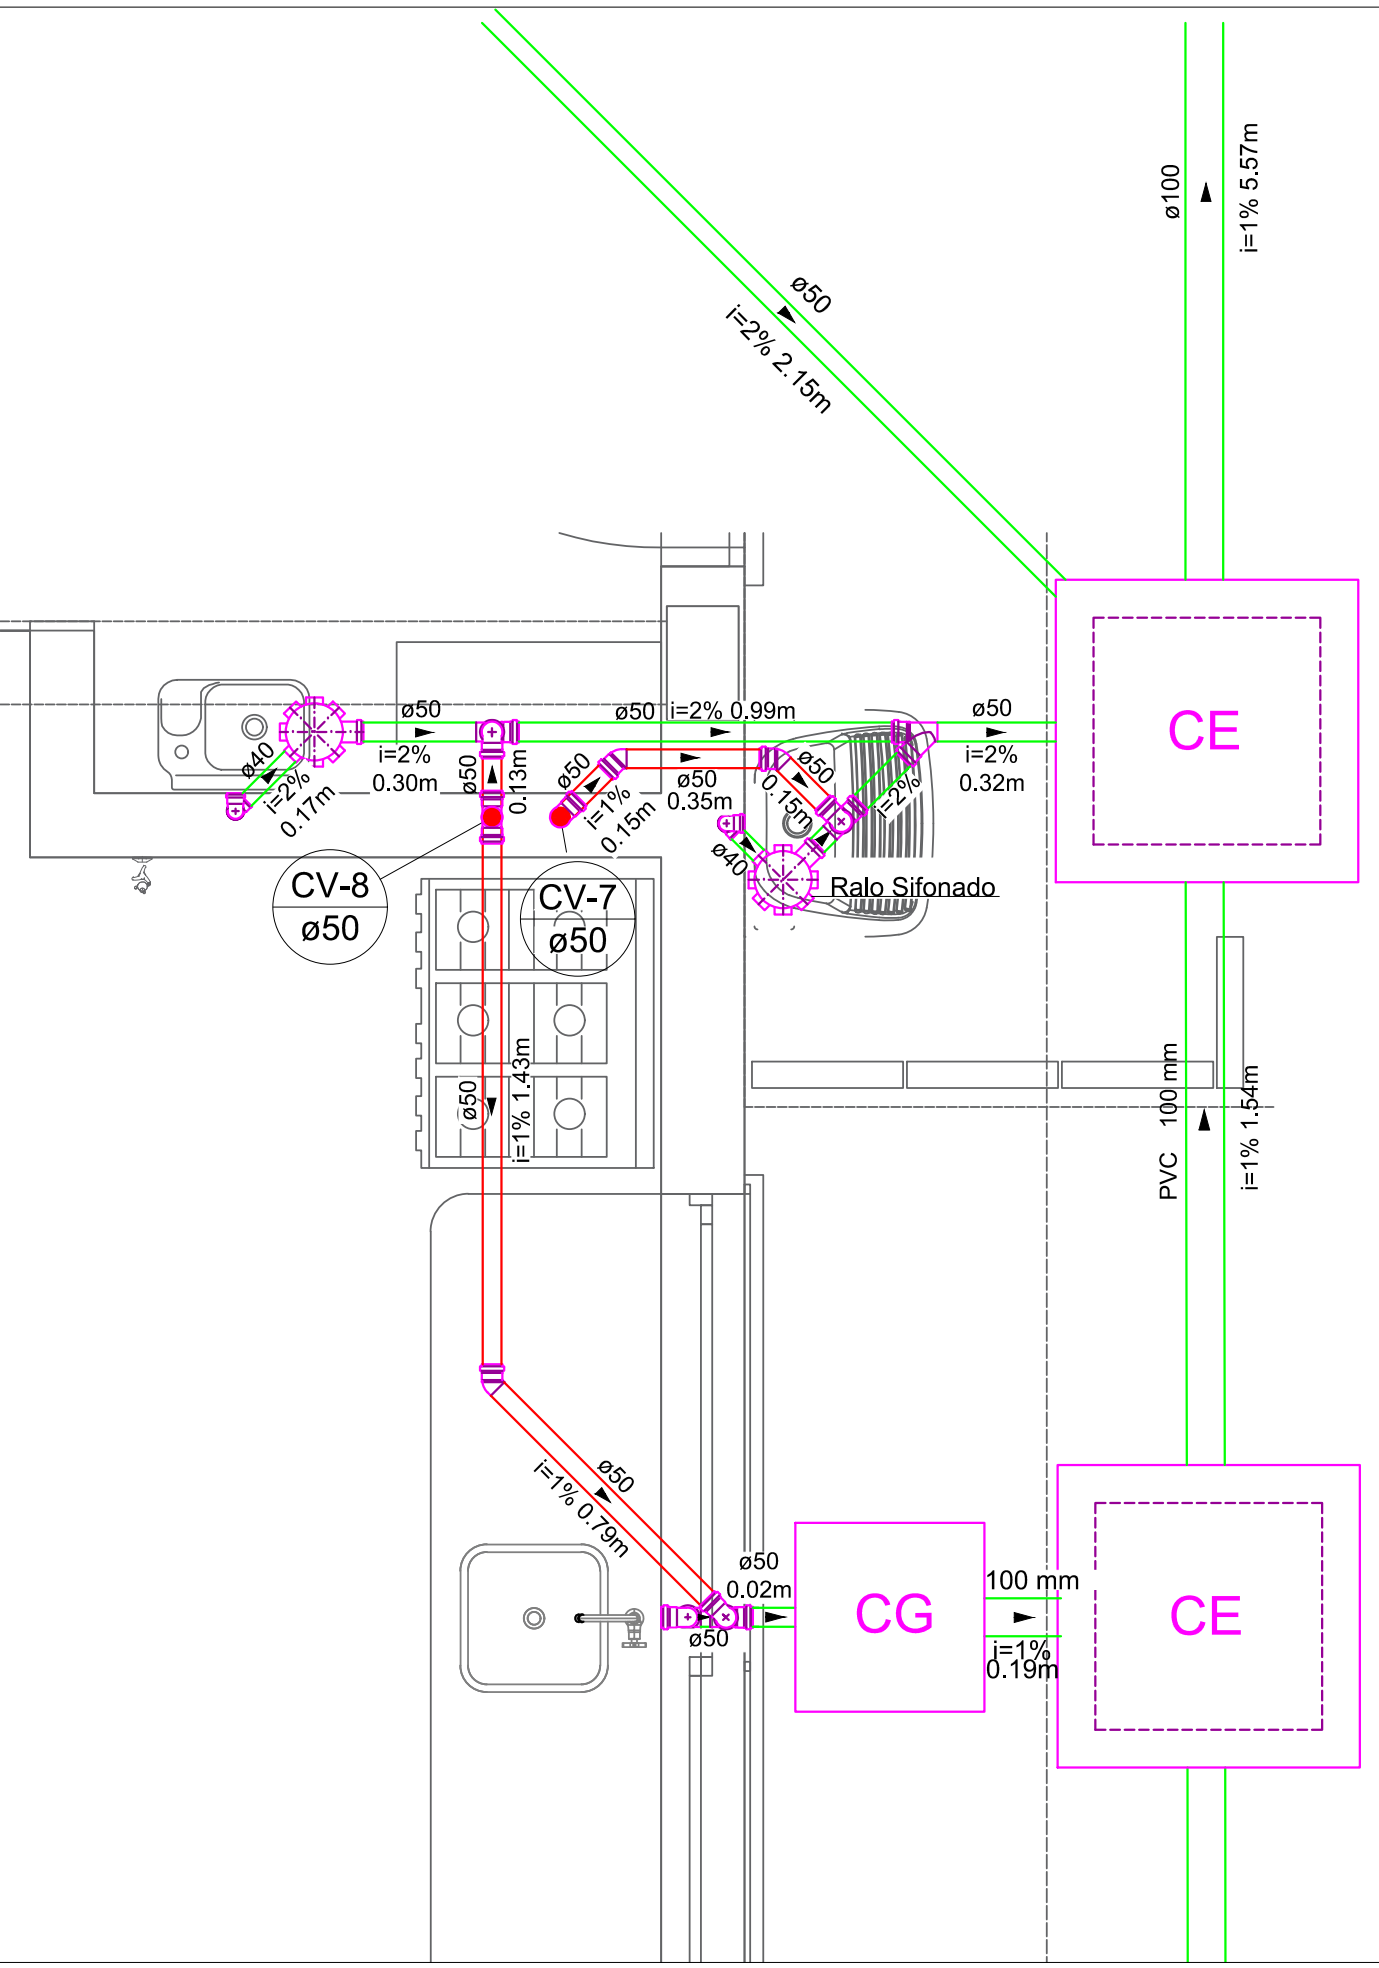


Detalhamento 9
Esc.: 1/20

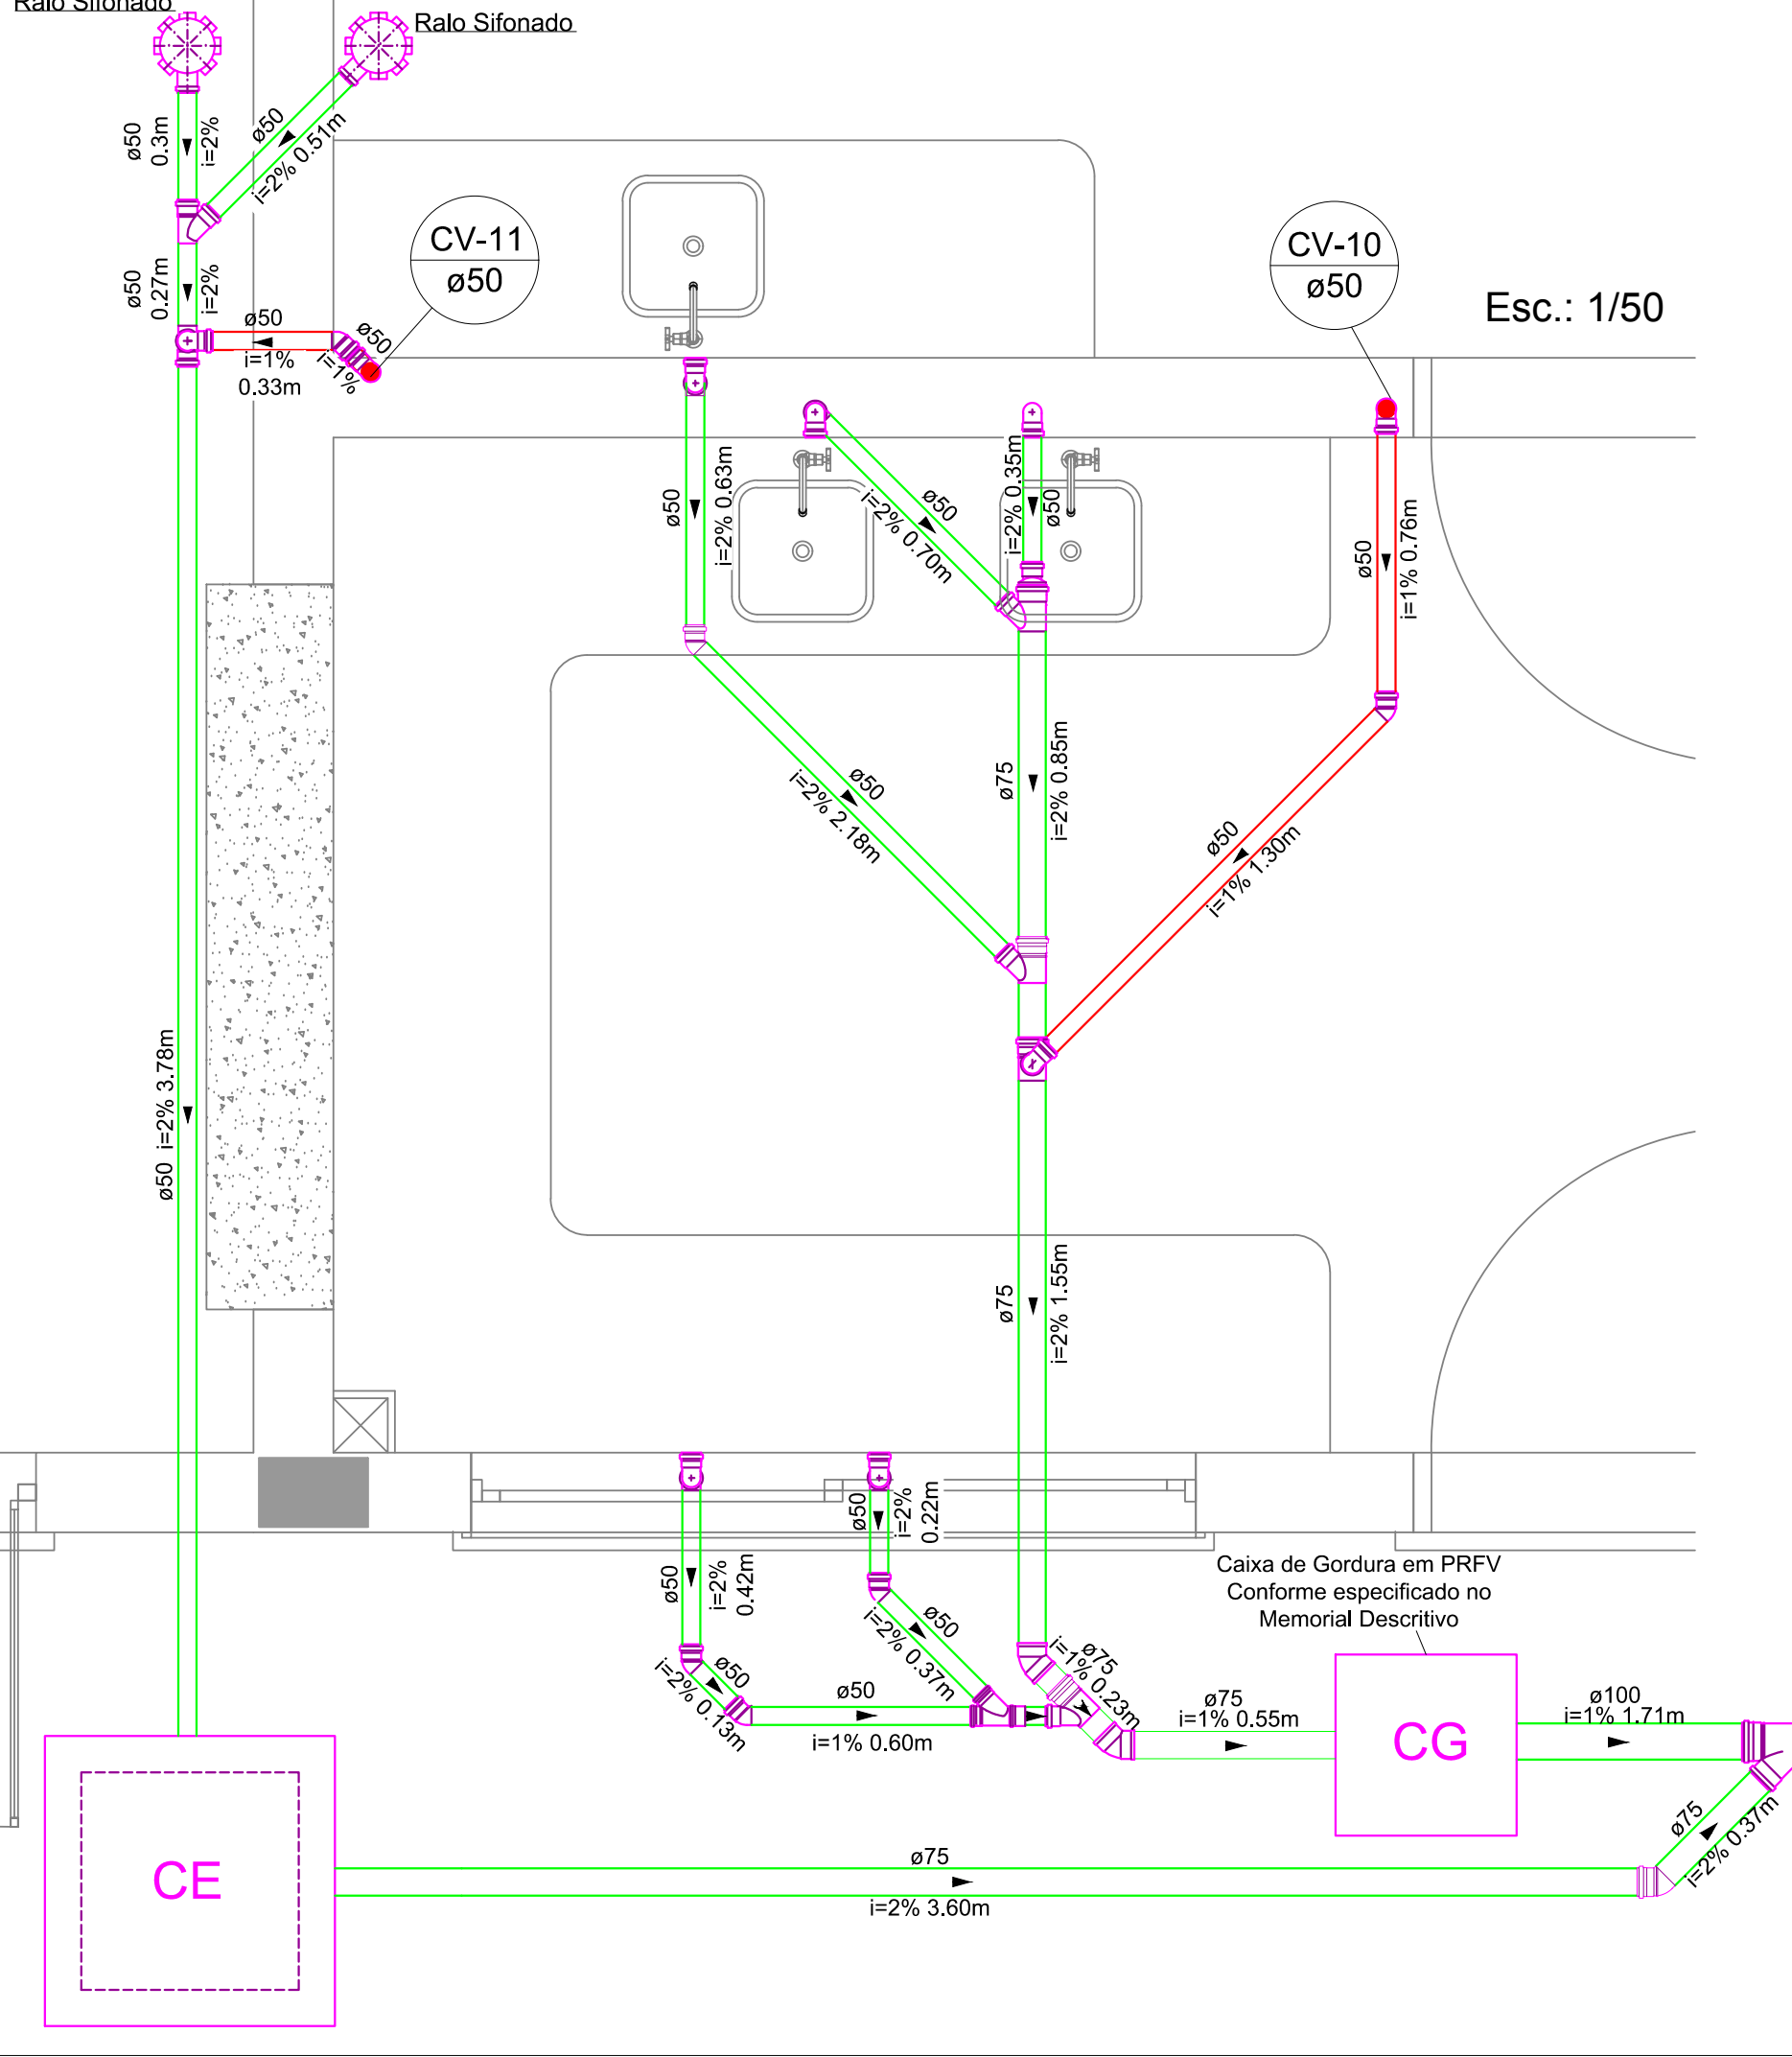


Detalhamento 8
Esc.: 1/20

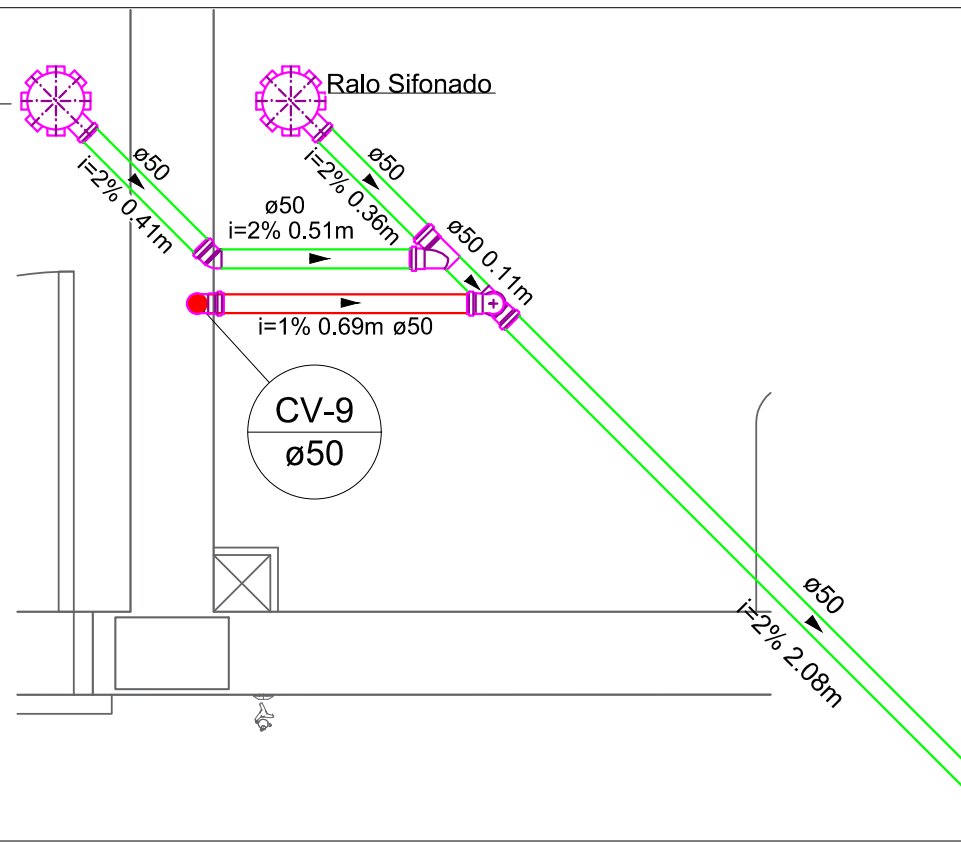

Detalhamento 10
Esc.: 1/20

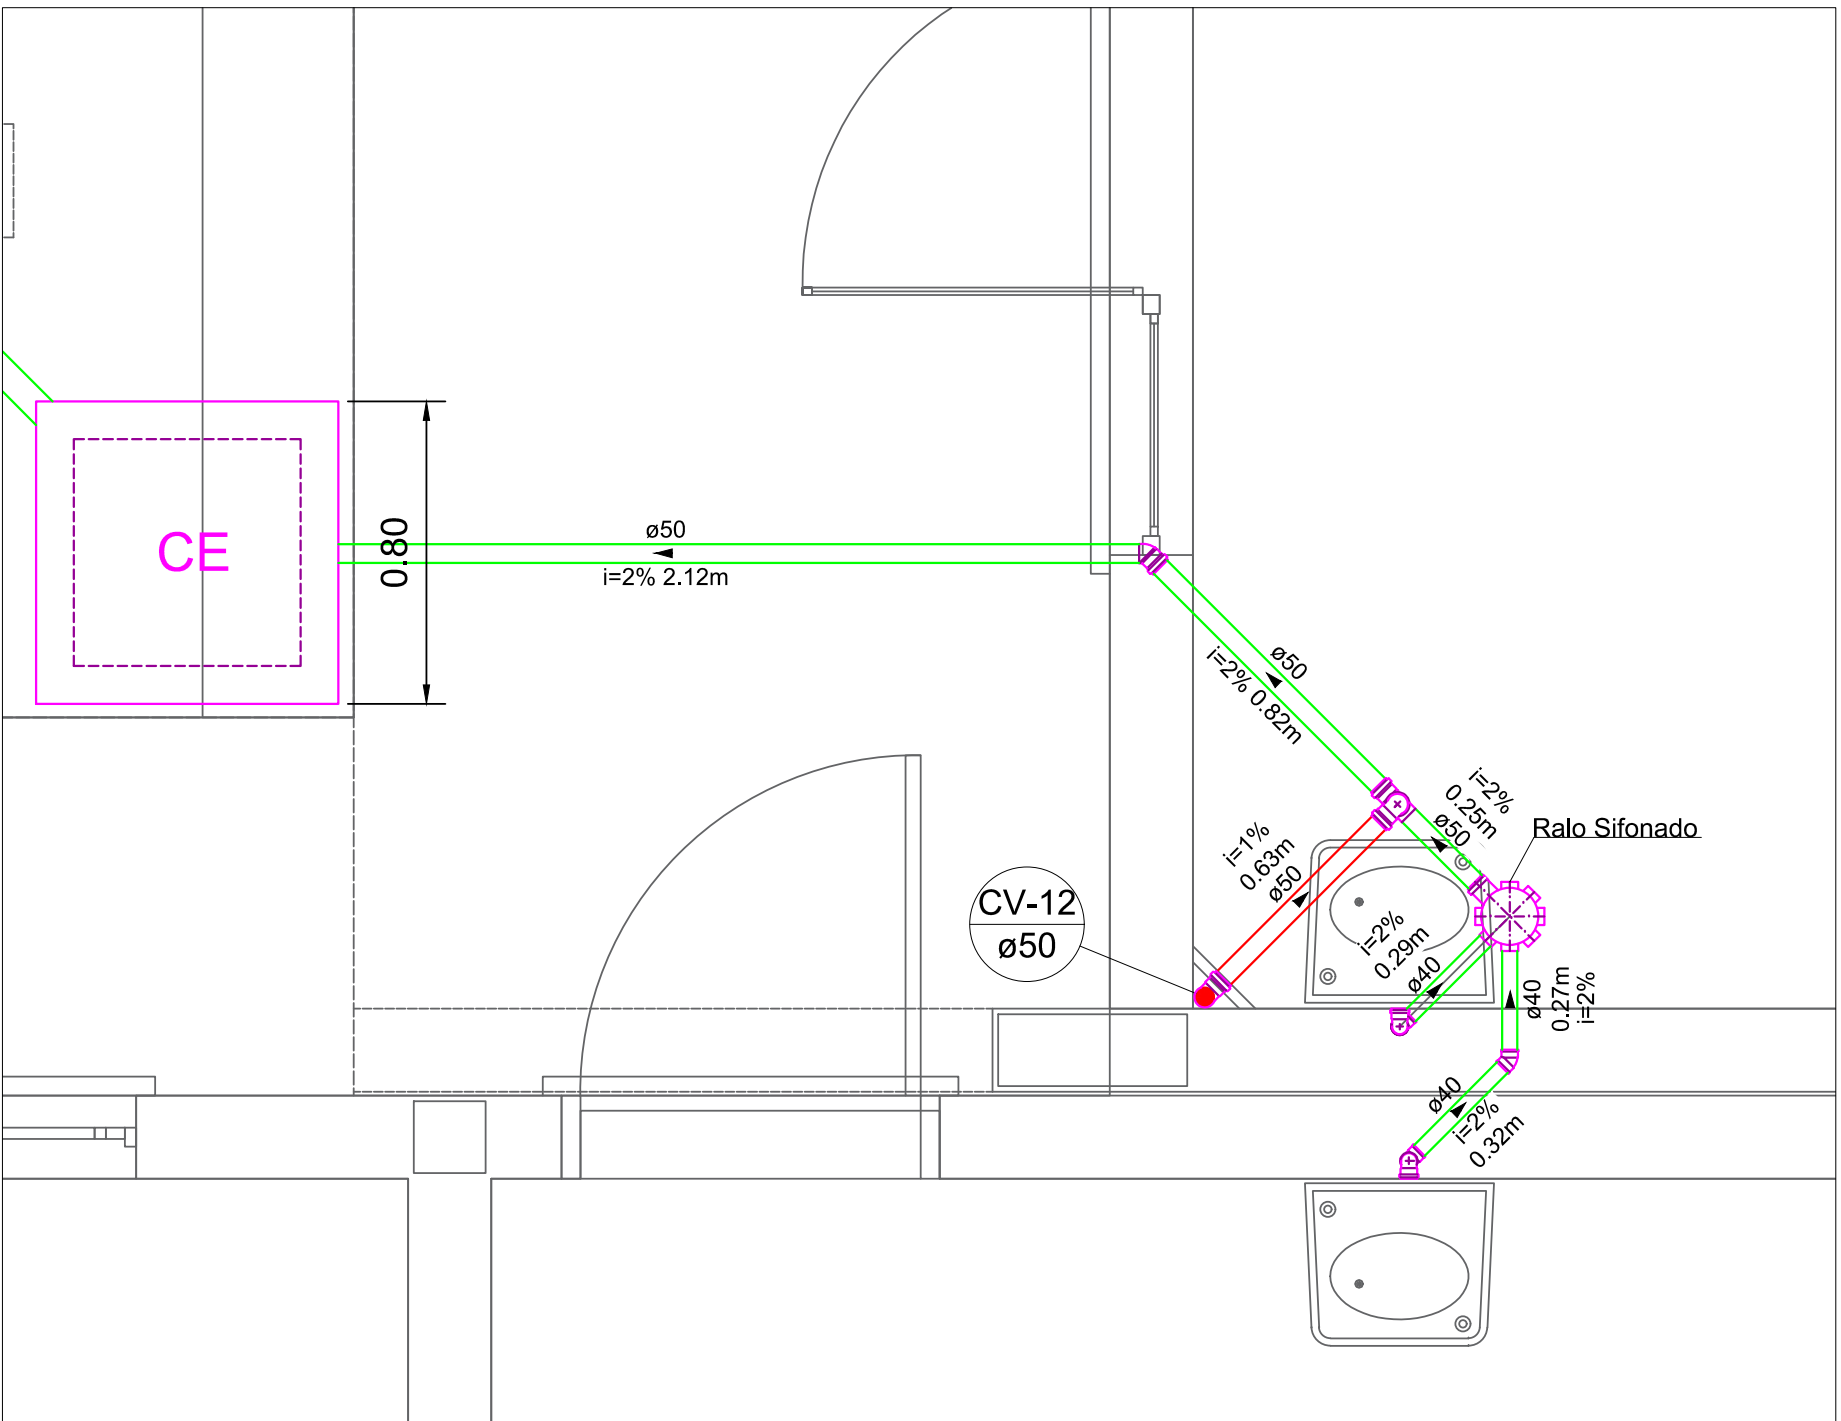

Detalhamento 11
Sem Escala

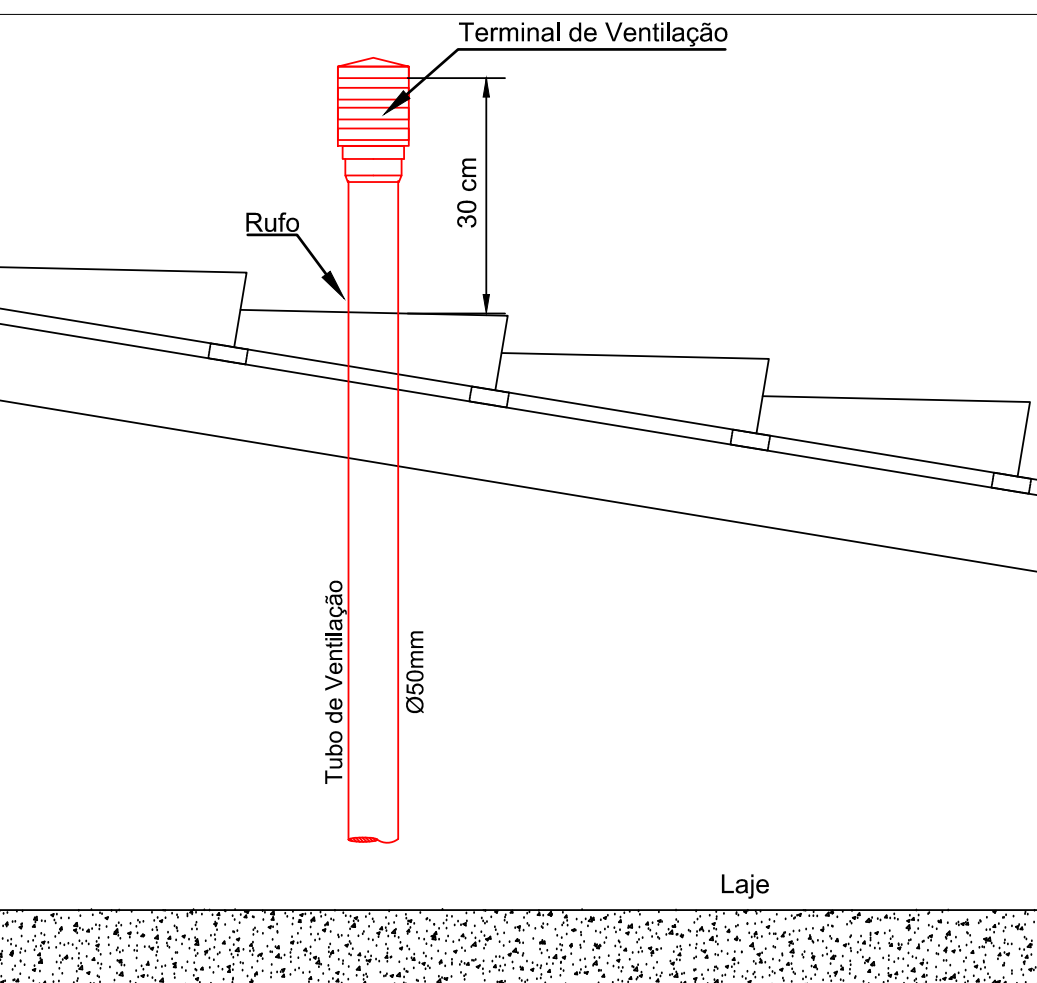

OBSERVAÇÕES:
Todas as colunas de ventilação devem ser estendidas até 30 cm acima da Cobertura, conforme especificado na ABNT NBR 8160/1999 e no Detalhamento 11.

INSTITUTO FEDERAL FARROUPILHA		PRÓ-REITORIA DE ADMINISTRAÇÃO COORDENAÇÃO DE ENGENHARIA E ARQUITETURA	
OBRAS:		ÁREA:	
CENTRO DE CONVIVÊNCIA		535,20 m²	
LOCAL:		ESCALA:	
IF FARROUPILHA - CAMPUS SANTO ÂNGELO		INDICADA	
PROJETO:		DATA:	
SANITÁRIO		Agosto/2019	
CONTEÚDO:		DESENHO:	
DETALHAMENTOS		Aline Brandolff	
PROPRIETÁRIO:		PRANCHA:	
INSTITUTO FEDERAL FARROUPILHA		SAN 02/02	
RESPONSÁVEL:		Eng. Civil Ailson Simonetti Milani	