



LEGENDA EQUIPAMENTOS






01. BARRA APOIO HORIZONTAL EM AÇO INOXIDÁVEL - MARCA:WOG METAIS OU SIMILARES. COMPRIMENTO DE 0,80M, ALTURA DE 0,75M DO PISO ACABADO
02. PAPELEIRA EM AÇO INOX - FIXADA A 1,00M DO PISO
03. BOTÃO (ON/OFF) FOSFORECENTE TIPO COGUMELO COM FREQUÊNCIA 4,33MHZ, PARA ACIONAMENTO MANUAL IP65 (PROTEÇÃO CONTRA ÁGUA)
04. PUXADOR HORIZONTAL EM AÇO INOXIDÁVEL
05. MAÇANETA TIPO ALAVANCA
06. BARRA DE APOIO ARTICULADA PARA LAVATÓRIO PARAFUSADA NA PAREDE EM AÇO INOXIDÁVEL
07. TOALHEIRO - FIXADO A 1,10M DO PISO ACABADO.
08. ESPELHO 50X70CM INSTALADO A 90CM DO PISO ACABADO
09. SABONETEIRA EM AÇO INOX FIXADA A 1,00M DO PISO ACABADO.
10. INFORMAÇÃO TÁTIL NA PAREDE
11. BEBEDOURO ACESSÍVEL CONJUGADO EM INOX.
12. MESA - COM ALTURA MÍNIMA 73CM E VÃO LIVRE DE NO MÍNIMO 90CM.
13. BARRAS VERTICAIS DE APOIO, FIXADAS COM AFASTAMENTO DE 0,60 M, CENTRALIZADO PELO EIXO DA PEÇA, A UMA ALTURA DE 0,75 M DO PISO ACABADO E COMPRIMENTO MÍNIMO DE 0,70 M.
14. BANCADA EM GRANITO DEVENDO FICAR COM ALTURA ENTRE DE 73CM E 85 CM.
15. AS TOMADAS E/OU DISPOSITIVOS DE ACIONAMENTO MANUAL DEVERÃO SER INSTALADOS DE ACORDO COM AS DIMENSÕES DE ALCANCE DETERMINADOS NA NBR 9050.
- 16.O BUFFET DEVERÁ TER DIMENSÕES DE ACORDO COM A NBR 9050.
- 17.TORNEIRAS COM CICLO AUTOMÁTICO COM TEMPO DE FECHAMENTO ENTRE 10S E 20 S.

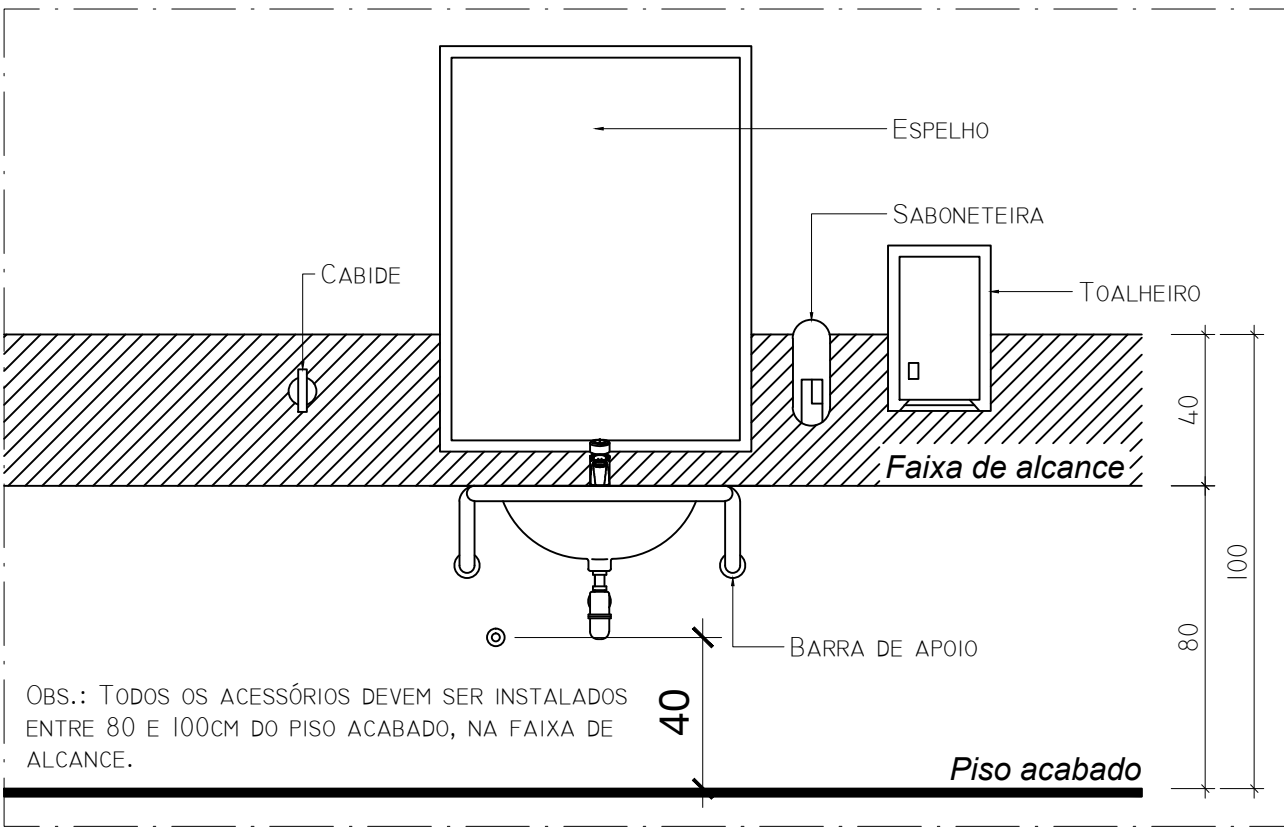

FAIXA DE ALCANCE PNE
Escala: 1/20

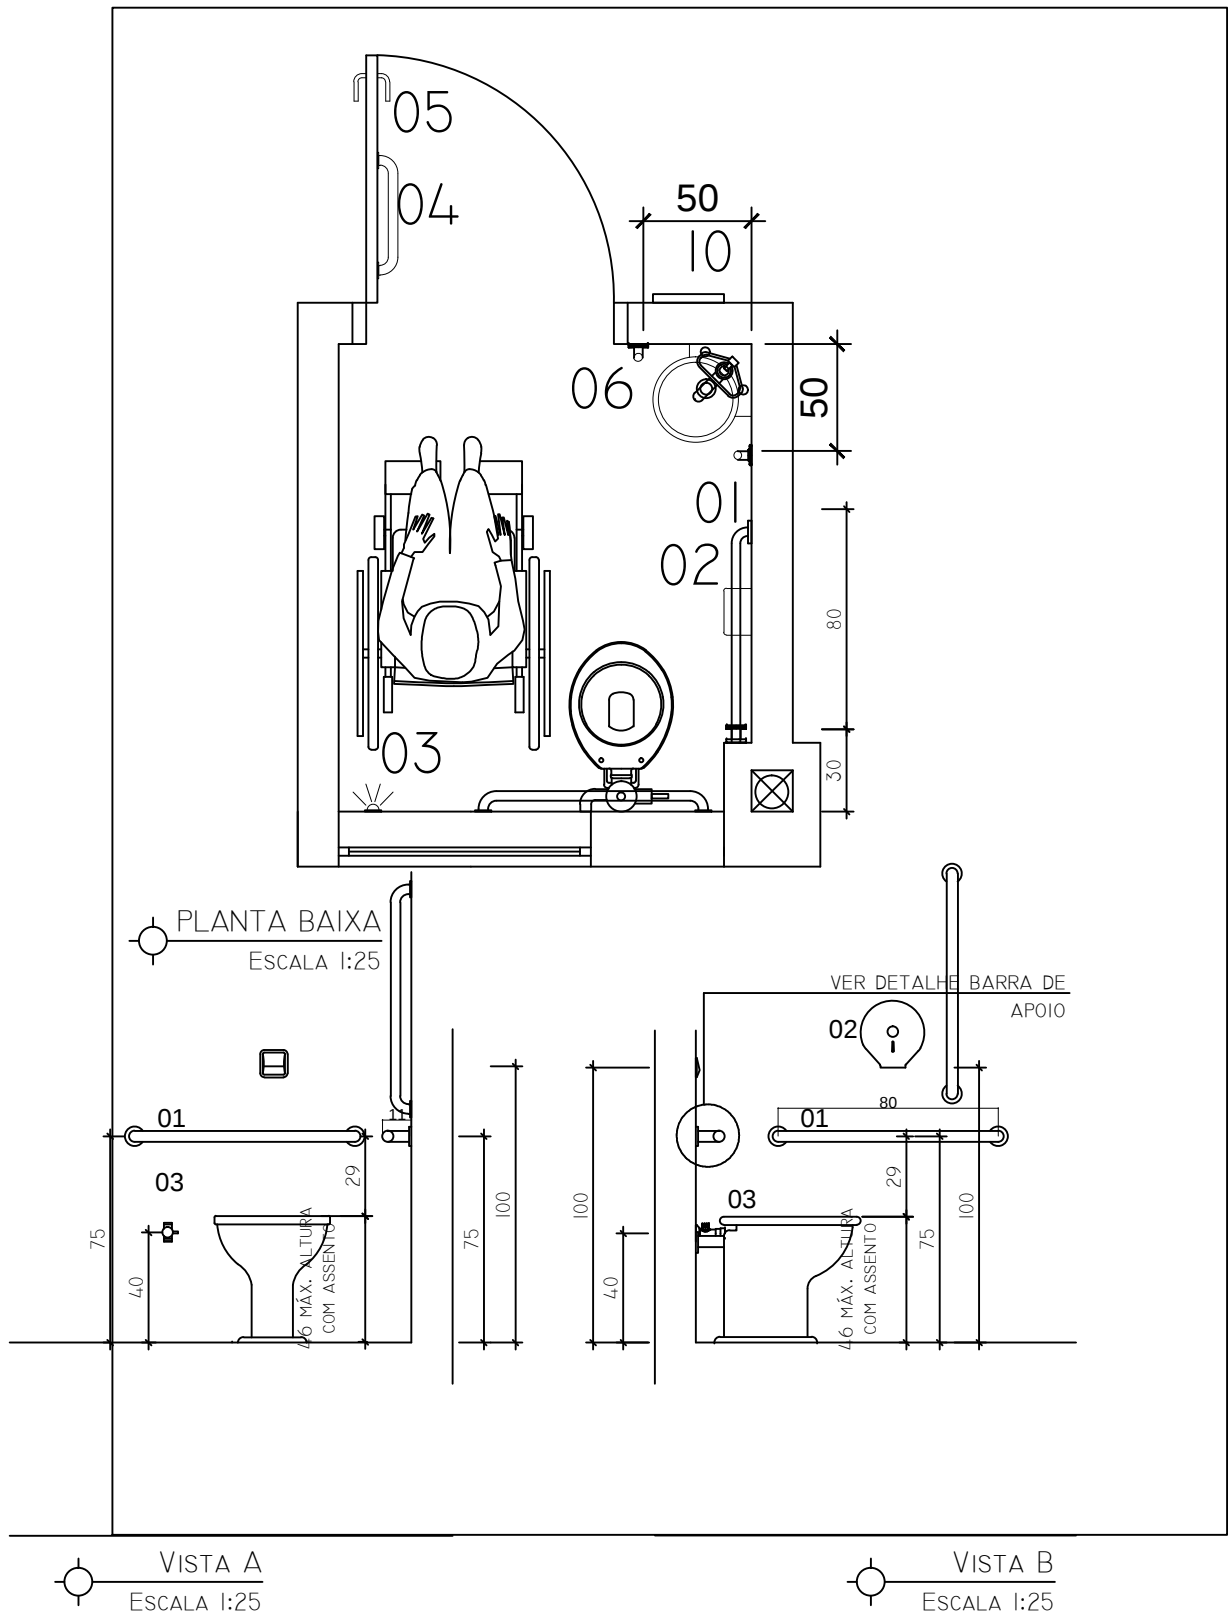

IMPLANTAÇÃO
ESCALA 1:150

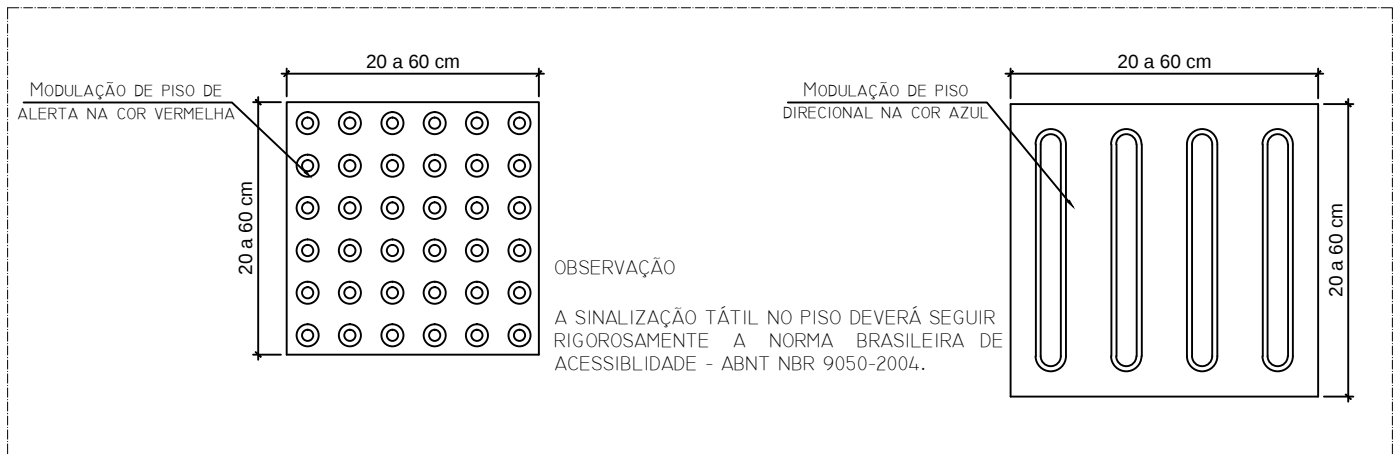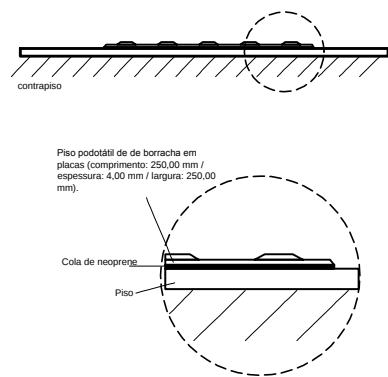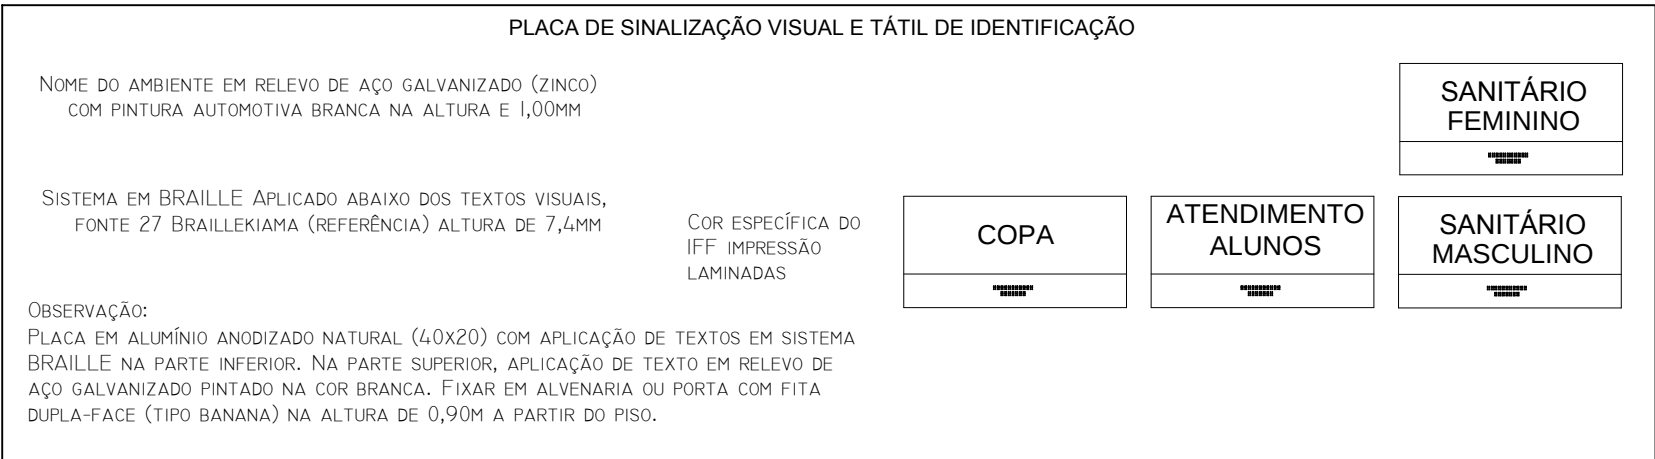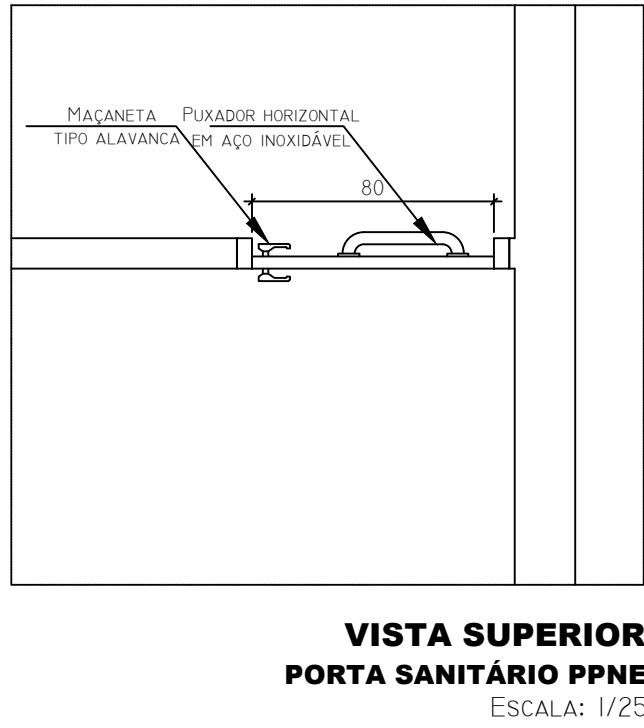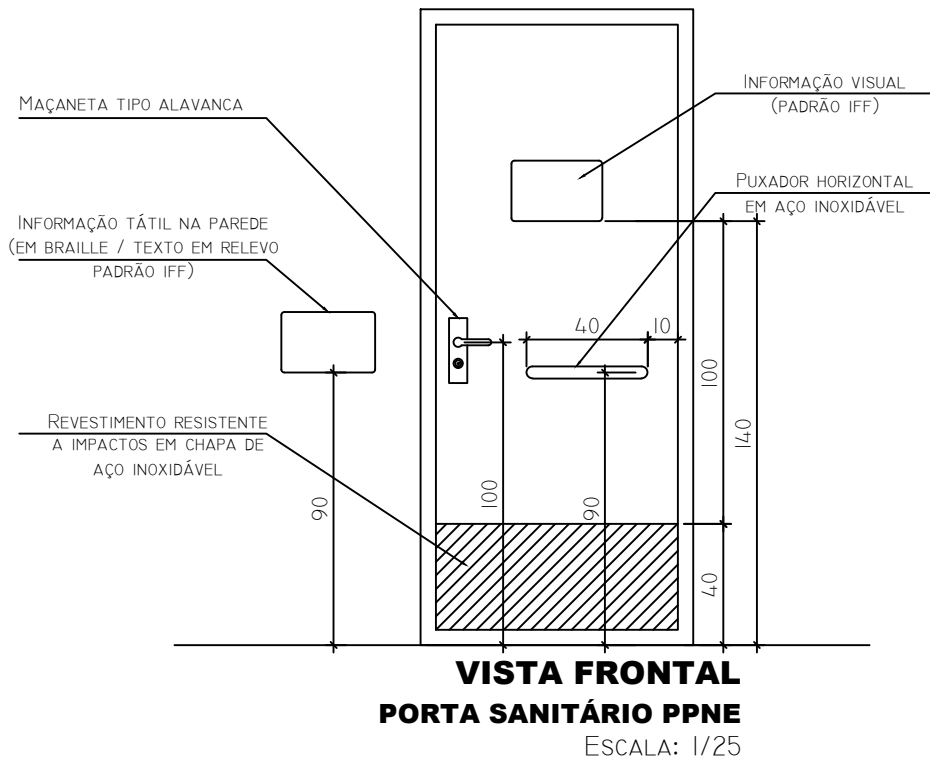

DETALHE 03
SINALIZAÇÃO TÁTIL NO PISO

LEGENDA	
CÓDIGO	DESCRIÇÃO
	SINALIZAÇÃO COM PISO TÁTIL DE ALERTA
	SINALIZAÇÃO COM PISO TÁTIL DIRECIONAL

Projeto: IFF - CAMPUS Uruguiana

Proprietário: INSTITUTO FEDERAL FARROUPILHA

Endereço: RUA Monteiro Lobato nº 2444, Uruguiana

Conjunto: Acessibilidade

Conteúdo: LANCHERIA (ÁREA CONSTRUÍDA= 285.05m²)

Detalhamento

Responsável Técnico: Engenheira Civil Verônica da Rosa Olea
CREA: RS 148007

Data: Abril/2017

Desenho: Verônica

Escala: INDICADA

Prancha: AC 02