



P1

388x347
PORTA EXTERNA DE ABRIR
 CAIXILHO EM ALUMÍNIO - ESP. 3,5mm - 1ª QUALIDADE
 PINTURA ELETROSTÁTICA COR BRANCA
 VIDROS TEMPERADO 10 MM FIXO
 ACESSÓRIOS CROMADOS
 BARRA ANTIPANICO TRAVAMENTO VERTICAL

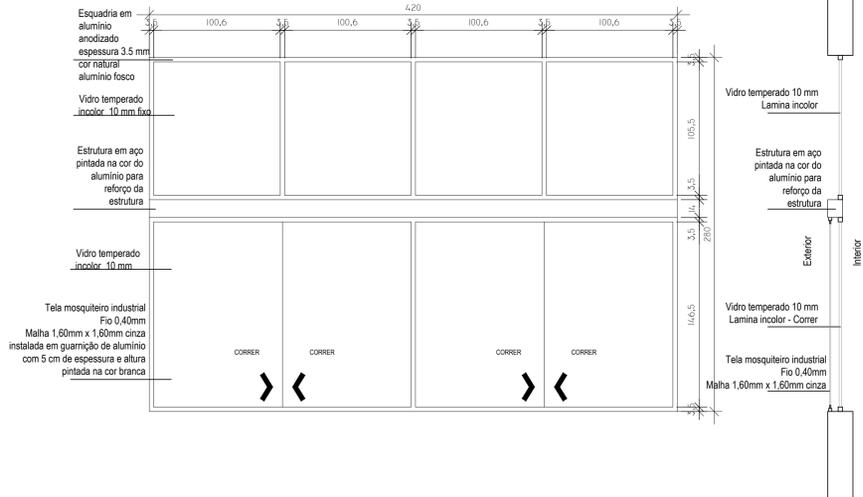


J1

420x280/70
JANELA EXTERNA DE CORRER
 CAIXILHO EM ALUMÍNIO - ESP. 3,5mm - 1ª QUALIDADE
 PINTURA ELETROSTÁTICA COR BRANCA
 VIDROS TEMPERADO 10 MM FIXO E DE CORRER
 ACESSÓRIOS CROMADOS
 TELA MOSQUITEIRO INDUSTRIAL FIO 0,40 MM MALHA 1,60MM X 1,60MM CINZA

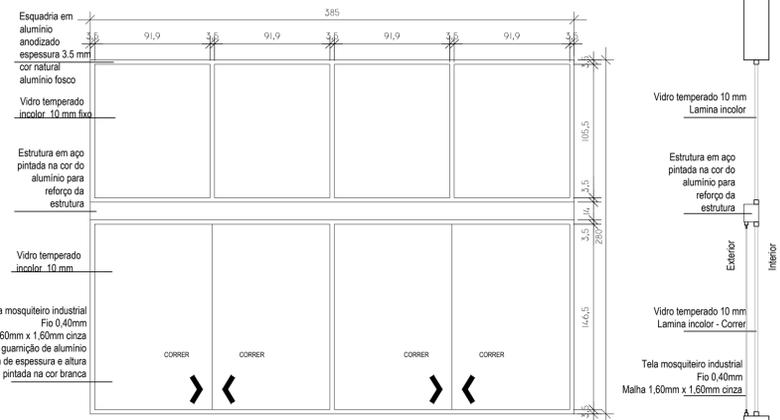

J2

385x280/70
JANELA EXTERNA DE CORRER
 CAIXILHO EM ALUMÍNIO - ESP. 3,5mm - 1ª QUALIDADE
 PINTURA ELETROSTÁTICA COR BRANCA
 VIDROS TEMPERADO 10 MM FIXO E DE CORRER
 ACESSÓRIOS CROMADOS
 TELA MOSQUITEIRO INDUSTRIAL FIO 0,40 MM MALHA 1,60MM X 1,60MM CINZA

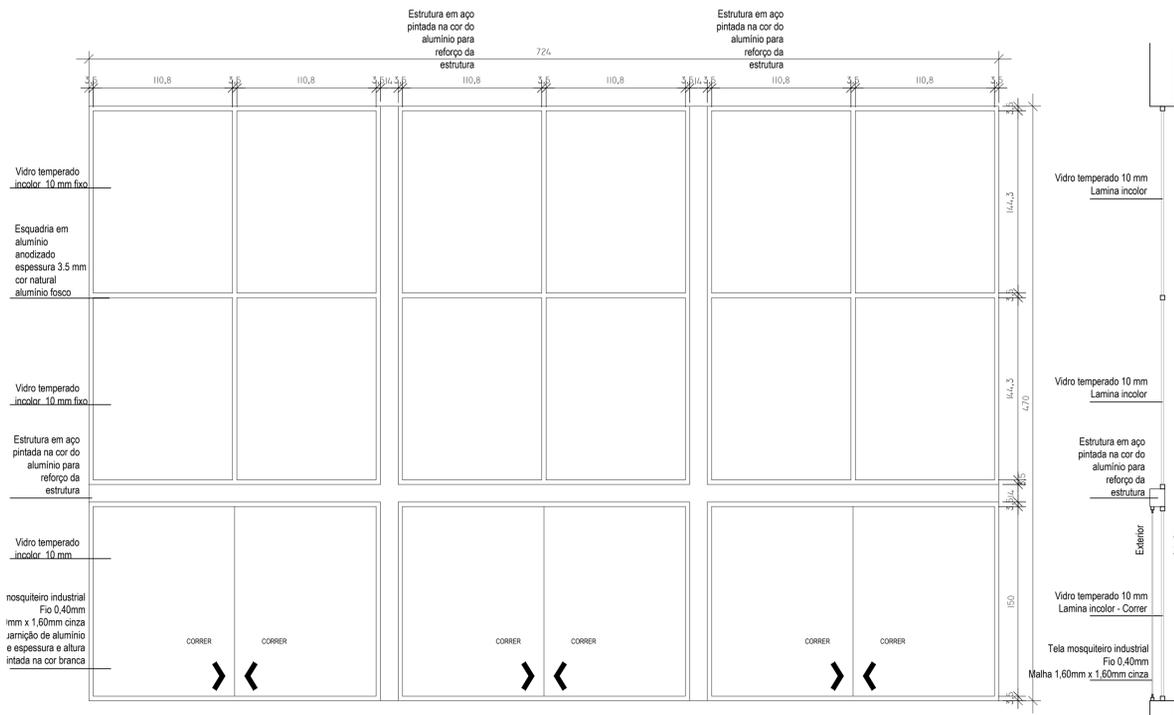

J3

470x280/70
JANELA EXTERNA DE CORRER
 CAIXILHO EM ALUMÍNIO - ESP. 3,5mm - 1ª QUALIDADE
 PINTURA ELETROSTÁTICA COR BRANCA
 VIDROS TEMPERADO 10 MM FIXO E DE CORRER
 ACESSÓRIOS CROMADOS
 TELA MOSQUITEIRO INDUSTRIAL FIO 0,40 MM MALHA 1,60MM X 1,60MM CINZA

<p>INSTITUTO FEDERAL FARROUPILHA</p>	<p>PRÓ-REITORIA DE ADMINISTRAÇÃO COORDENAÇÃO DE ENGENHARIA E ARQUITETURA Rua Esmeraldo, 420 - Foz de Nova - Cambó - CEP 97110-747 - Santa Maria - Rio Grande do Sul. Telefone: (51) 3226-6630</p>
	<p>OBRA: REFEITÓRIO</p>
<p>LOCAL: IF FARROUPILHA - CAMPUS JÚLIO DE CASTILHOS</p>	<p>ÁREA: 1.622,52 m²</p>
<p>PROJETO: PROJETO ARQUITETÔNICO</p>	<p>ESCALA: 1/25</p>
<p>CONTEÚDO: ESQUADRIAS</p>	<p>DATA: Julho/2018</p>
<p>PROPRIETÁRIO: INSTITUTO FEDERAL FARROUPILHA</p>	<p>DESENHO: João</p>
<p>RESPONSÁVEL: ENG. CIVIL JOÃO MANOEL MÁXIMO DE CAMARGO CREA RS 039139</p>	<p>PRANCHA: ARQ 06/12</p>