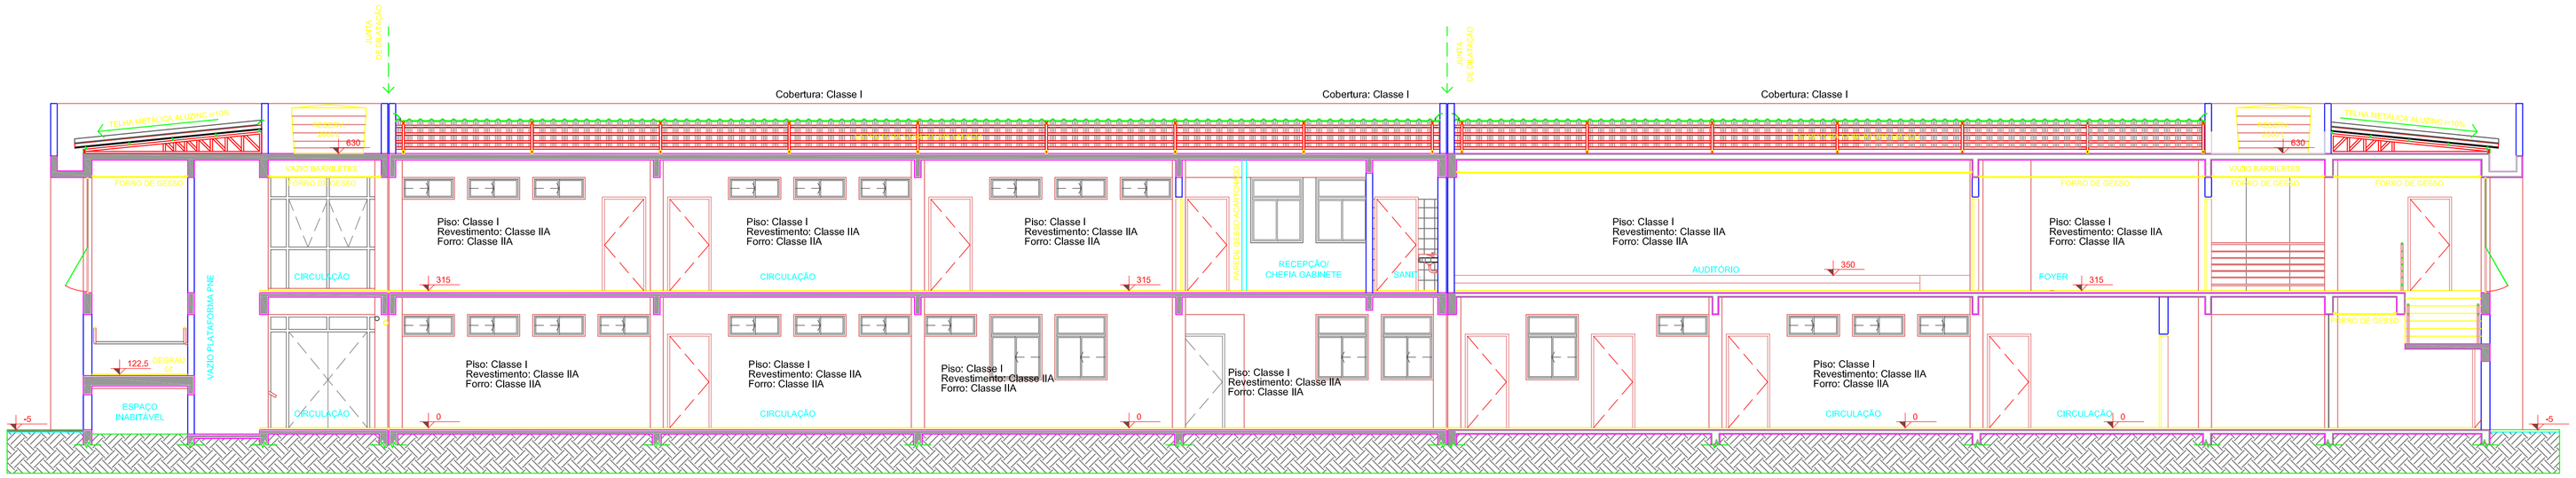

Corte DD
Escala 1:100

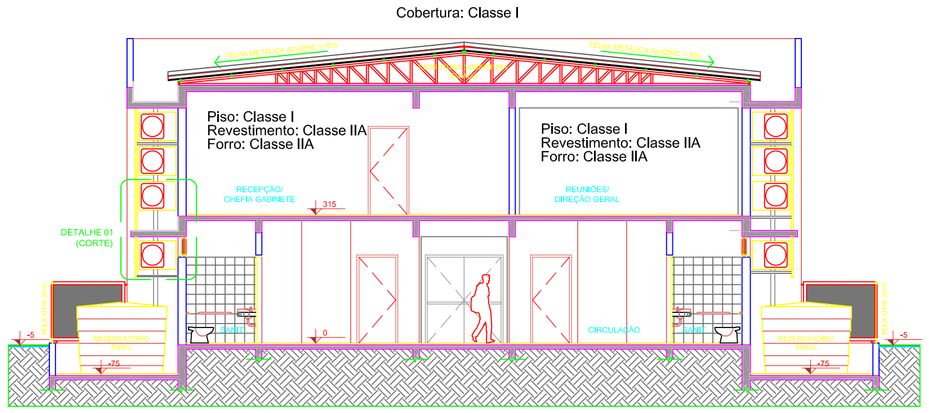

Corte CC
Escala 1:100

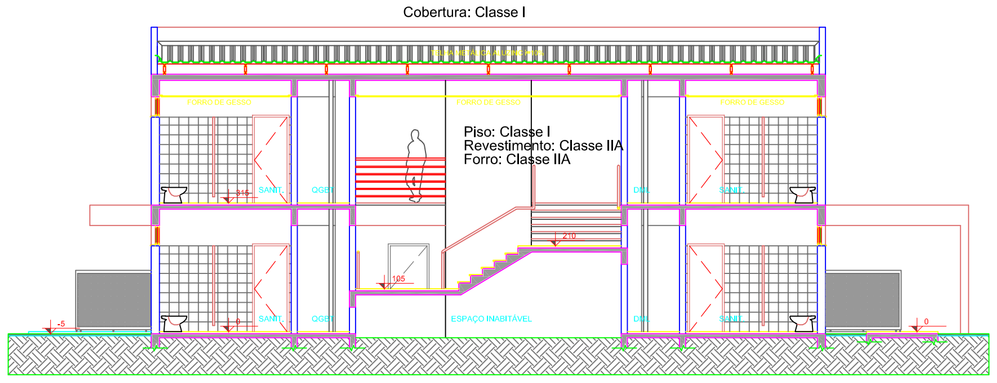

Corte AA
Escala 1:100

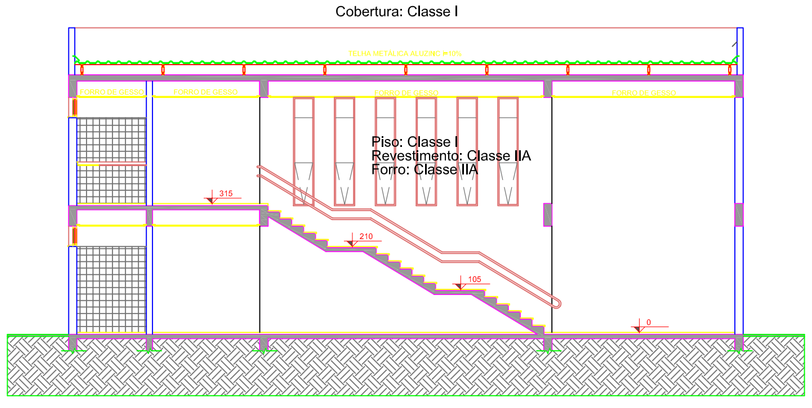

Corte EE
Escala 1:100

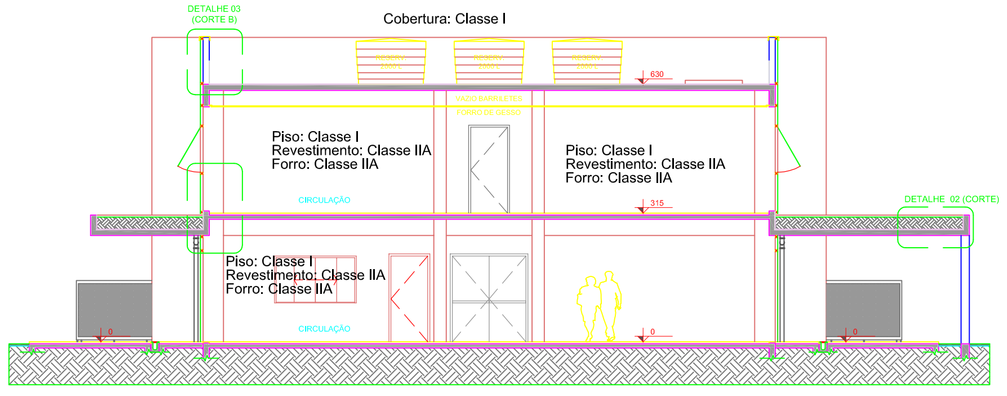

Corte BB
Escala 1:100

ELITE ENGENHARIA

Rua Bougainville. Qd. 03, Lt. 46 – Box 8 – Conjunto Sabiá, Senador Canedo/GO - e-mail: brazcampos@ucl.com.br - Fones: (62) 3941-8808 / (62) 9971-9693

COMBATE A iNCÊNDIO

Instituto Federal Farroupilha
Campus de Júlio de Castilho

Interessado: Instituto Federal Farroupilha - RS

Autor: Eng.° Sílvio Campos Filho - CREA 7451/D-GO

ARQUIVO: IFF - RS - Administrativo - PPCI - 10.02.15.dwg

ÁREA DO TERRENO: -

ÁREA PERMEÁVEL: -

ÁREA CONSTRUÍDA: Áerea Total : 1914,83 m²

Nº PAVIMENTOS: 02 (Dois)

CONTEÚDO: Cortes

DESENHISTA: Wandiney D. Goulart

FOLHA: 05/05

ENDEREÇO: Rua São João do Barro Preto - Interior, Júlio de Castilhos, RS

DATA: FEVEREIRO / 2015

REVISÃO:

DATA	MOTIVO	REVISOR
28/10/11	Finallização do projeto	Juliana
11/11/14	Feito alterações conforme Norma.	Wandiney D.
14/11/14	Alterações solicitadas	Wandiney D.
10/02/15	Alterações solicitadas	Wandiney D.

APROVAÇÃO: