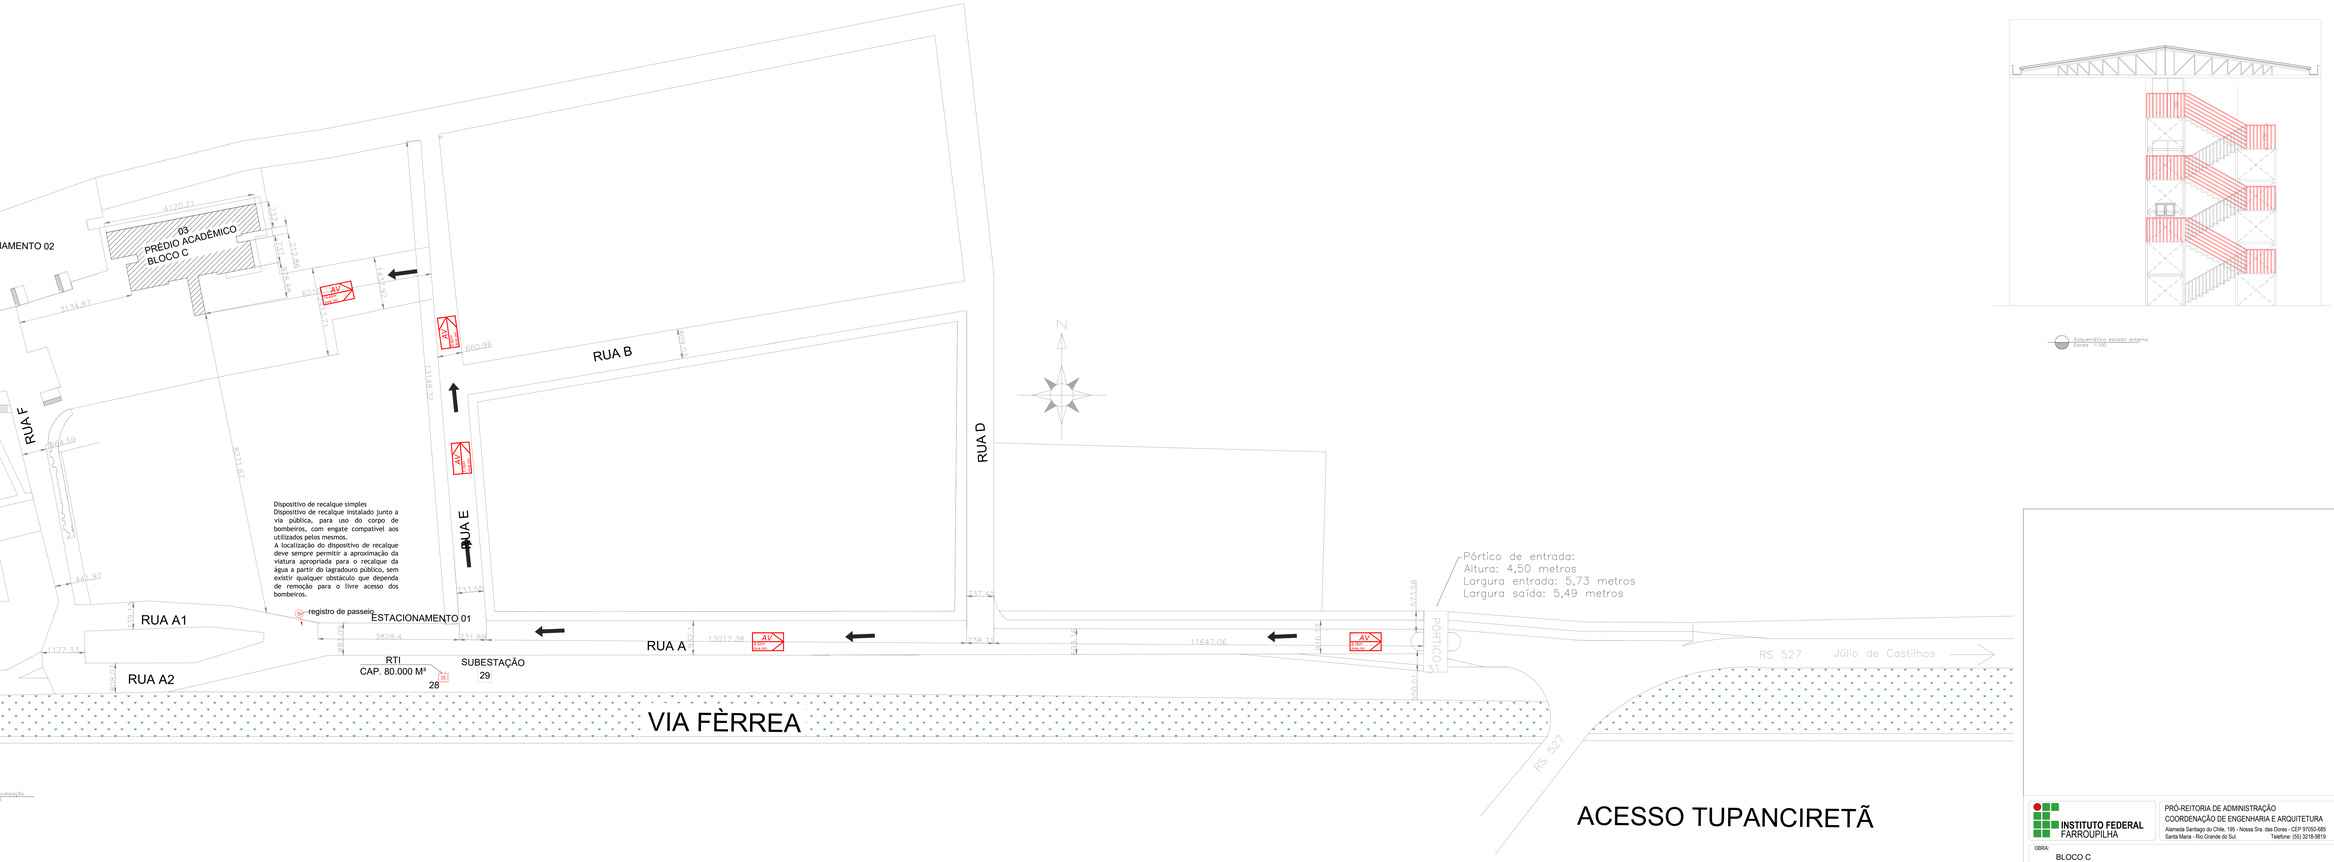

Planta de localização
Escala - 1:500

Esquemático escada externa
escala 1:100

INSTITUTO FEDERAL
FARROUPILHA

PRÓ-REITORIA DE ADMINISTRAÇÃO
COORDENAÇÃO DE ENGENHARIA E ARQUITETURA
Alameda Santiago do Chile, 195 - Nossa Sra. das Dores - CEP 97050-685
Santa Maria - Rio Grande do Sul. Telefone: (55) 3218-9819

OBRA: BLOCO C

LOCAL: **INSTITUTO FEDERAL FARROUPILHA - CAMPUS JÚLIO DE CASTILHOS**

PROJETO: **PROJETO EXECUTIVO**
PLANO DE PREVENÇÃO E PROTEÇÃO CONTRA INCÊNDIO

ÁREA: **2505,30 m²**

CONTEÚDO: **Planta de localização**

ESCALA: **1/100**

PROPRIETÁRIO: INSTITUTO FEDERAL FARROUPILHA

DATA: **JUNHO/2021**

RESPONSÁVEL:
ENG. JOÃO VICTOR BIASETTI FUCHS

DESENHO: **Catiane Basso**

PRANCHA: **PPCI 05/05**