


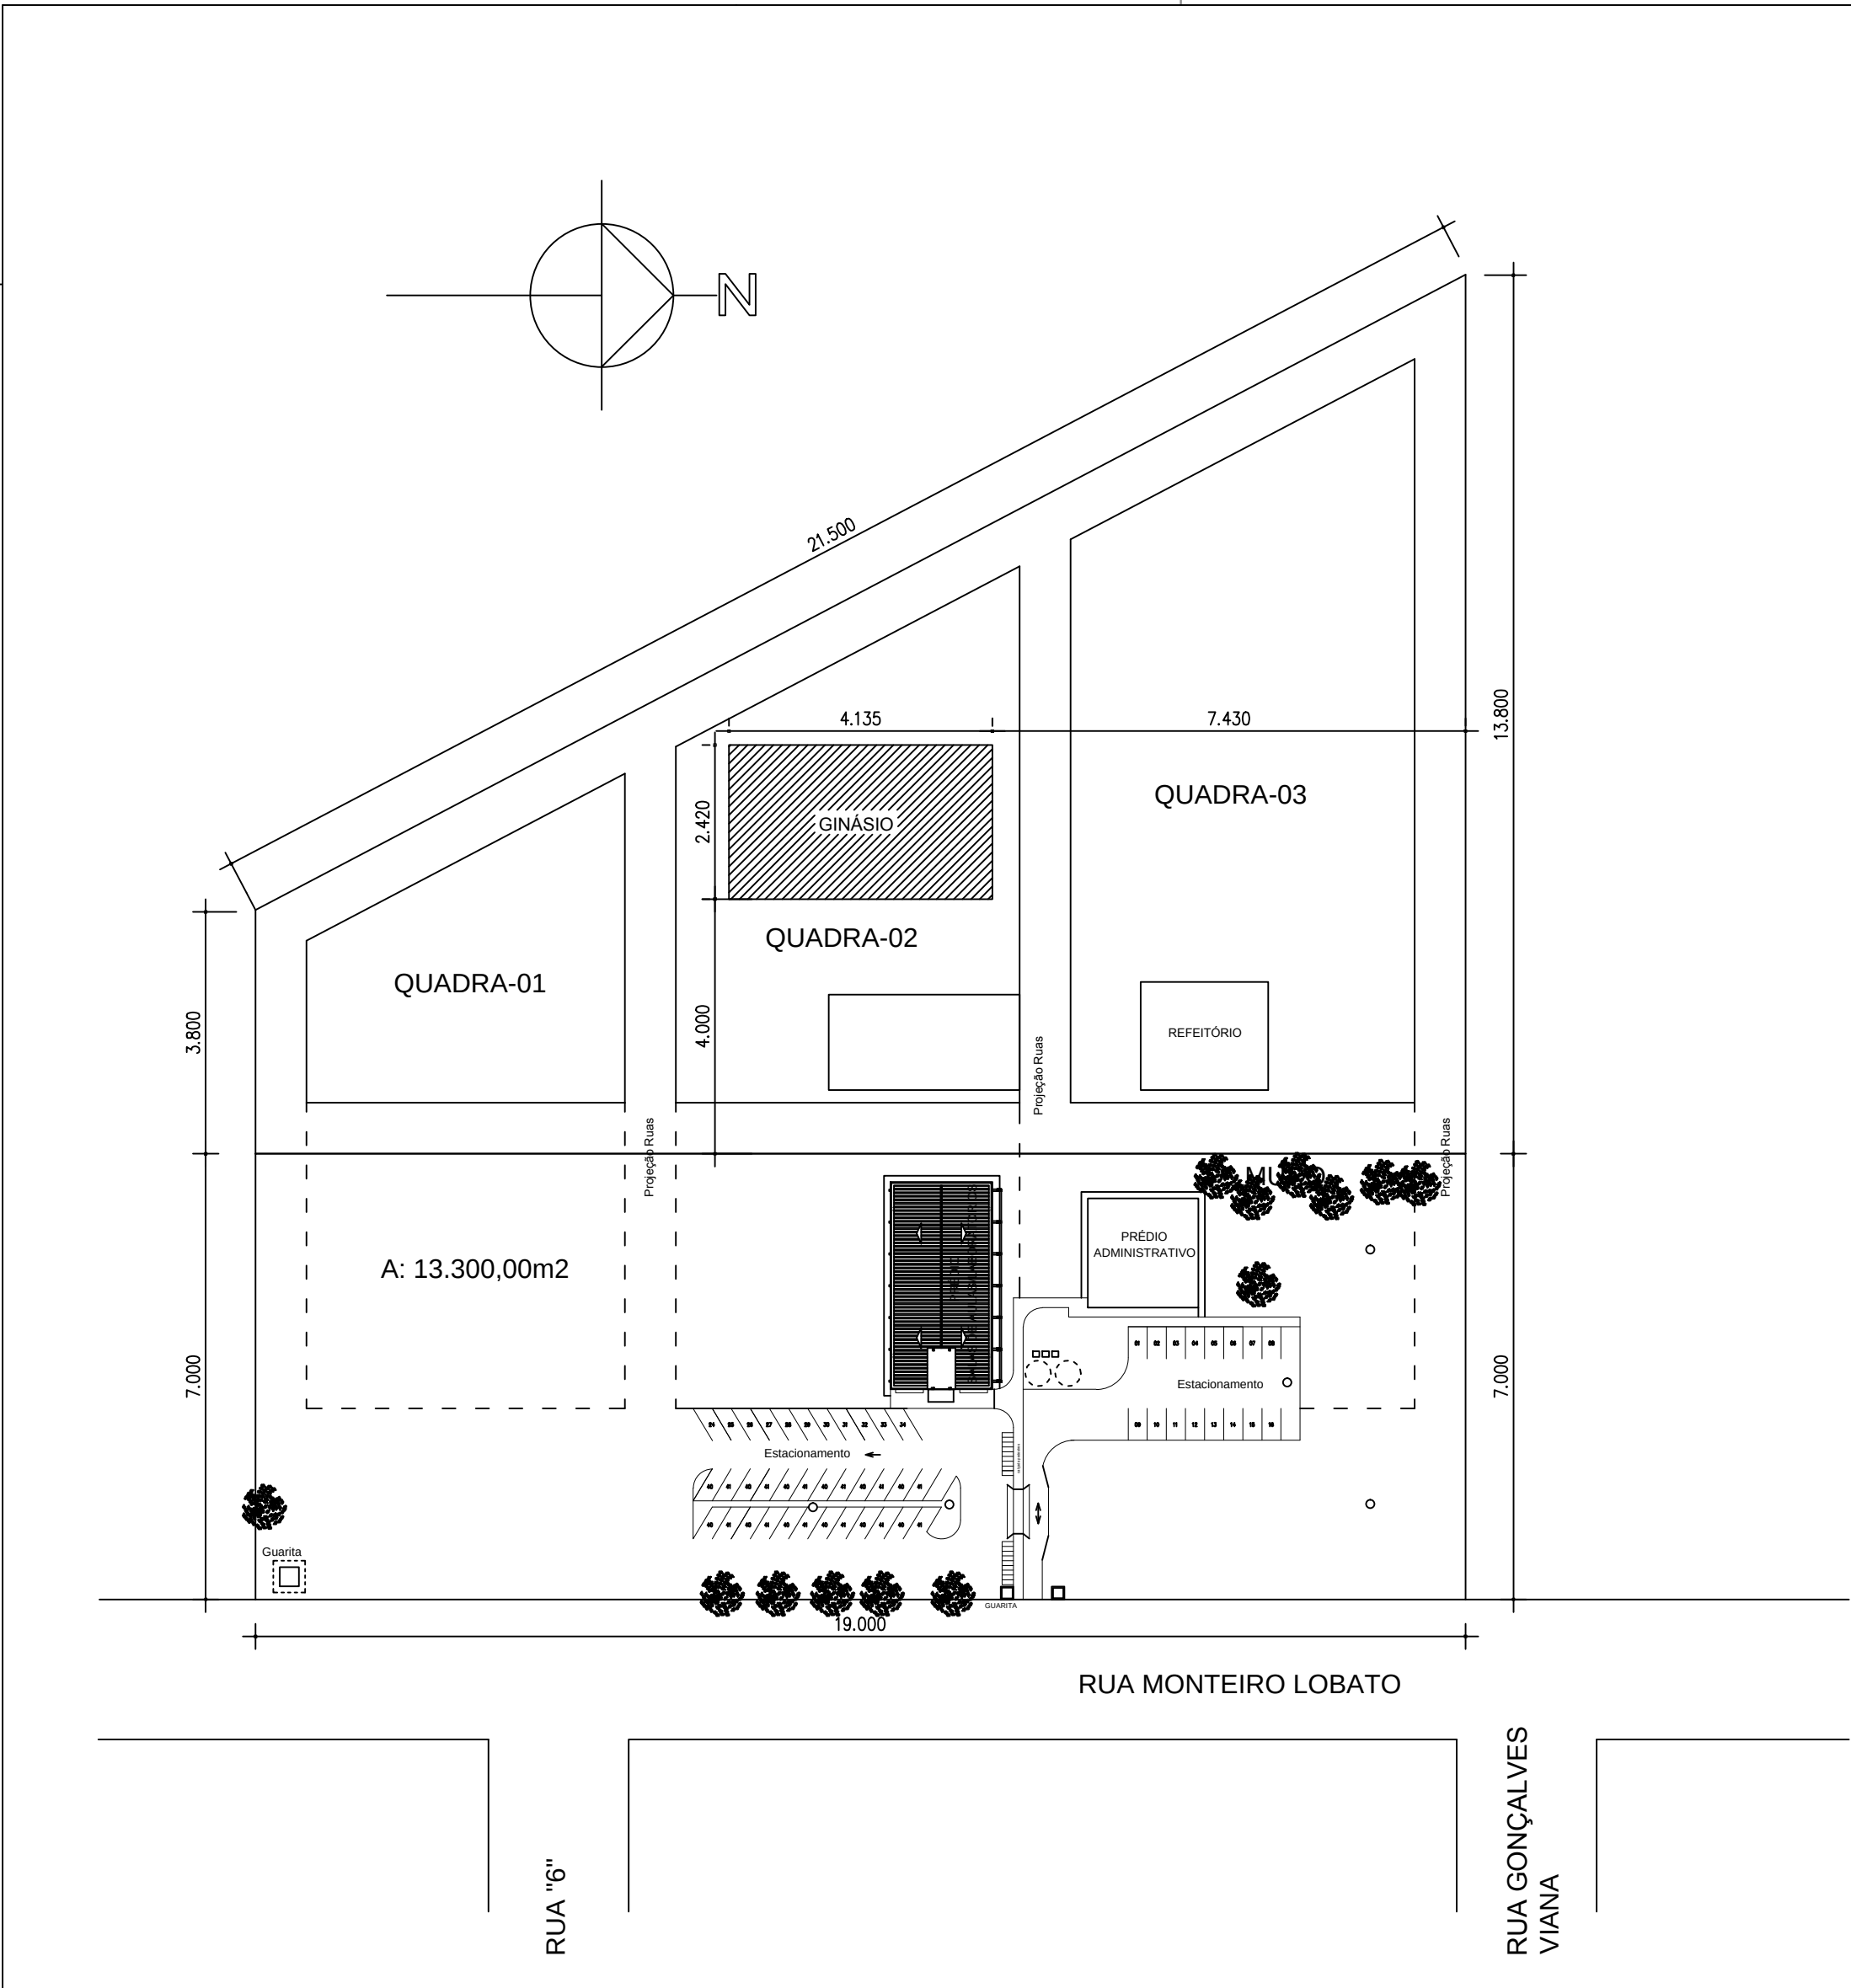

IFF – UEP URUGUAIANA / GINÁSIO			
PROJETO ARQUITETÔNICO			
FARROUPILHA	Planta de Situação/Localização		Prancha
	Proprietário: _____ IFF–UEP Uruguiana		A1
	End: R. Monteiro Lobato, 4442 – Uruguiana/RS		
Engº Civil Valter O. S. Olea CREA RS-144527/D	Área 1.114,41m²	Data ago./2018	Escala: 1:1.000