



NOTAS:
O ambiente sanitário do consultório feminino terá piso de gesso
2,40m para o ambiente sanitário PMS ter janela voltada para o exterior.
O valor da cota prevalece ao da escala.
Conferir medidas no local.

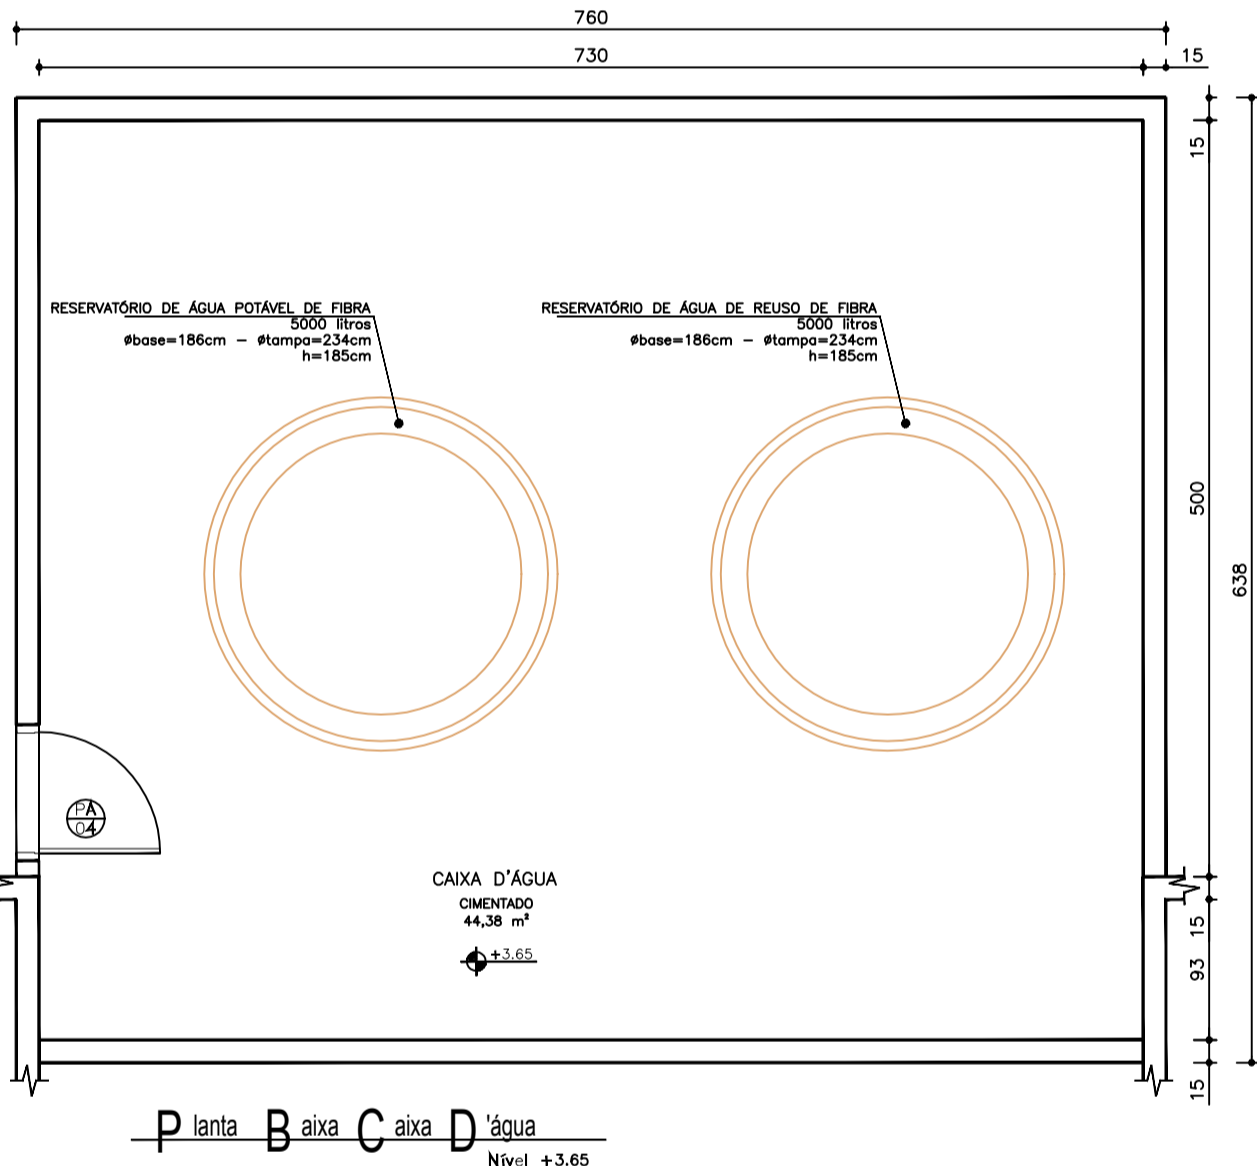

O projeto arquitetônico é uma replicação do Projeto Padronizado UBS II, disponibilizado pelo Ministério da Saúde.
Portanto, os direitos autorais são de propriedade do Arquiteto Carlos Eduardo Pereira Marchesi, CAU
A320462.2 conforme RRT 1453572
Fonte: http://dab.saude.gov.br/portaldab/pe_requalifica_ubs.php

 INSTITUTO FEDERAL FARROUPILHA		PRÓ-REITORIA DE ADMINISTRAÇÃO COORDENAÇÃO DE ENGENHARIA E ARQUITETURA <small>Rua Coronel João Pessoa Neto - Canoas - CEP 91118-707 - Santa Maria - Rio Grande do Sul. Telefone: (51) 3276-6838</small>	
OBRA: CENTRO DE SAÚDE			
LOCAL: IF FARROUPILHA - CAMPUS SANTO ÂNGELO			
PROJETO: ARQUITETÔNICO		ÁREA: 385,57 m²	
CONTEÚDO: PLANTA COBERTURA/IMPLANTAÇÃO		ESCALA: 1/50	
PROPRIETÁRIO: INSTITUTO FEDERAL FARROUPILHA		DATA: Agosto/2018	
		DESENHO: Camila/Luis Felipe	
		PRANCHA: 02/05	