


Elevação 01
Esc.: 1:50

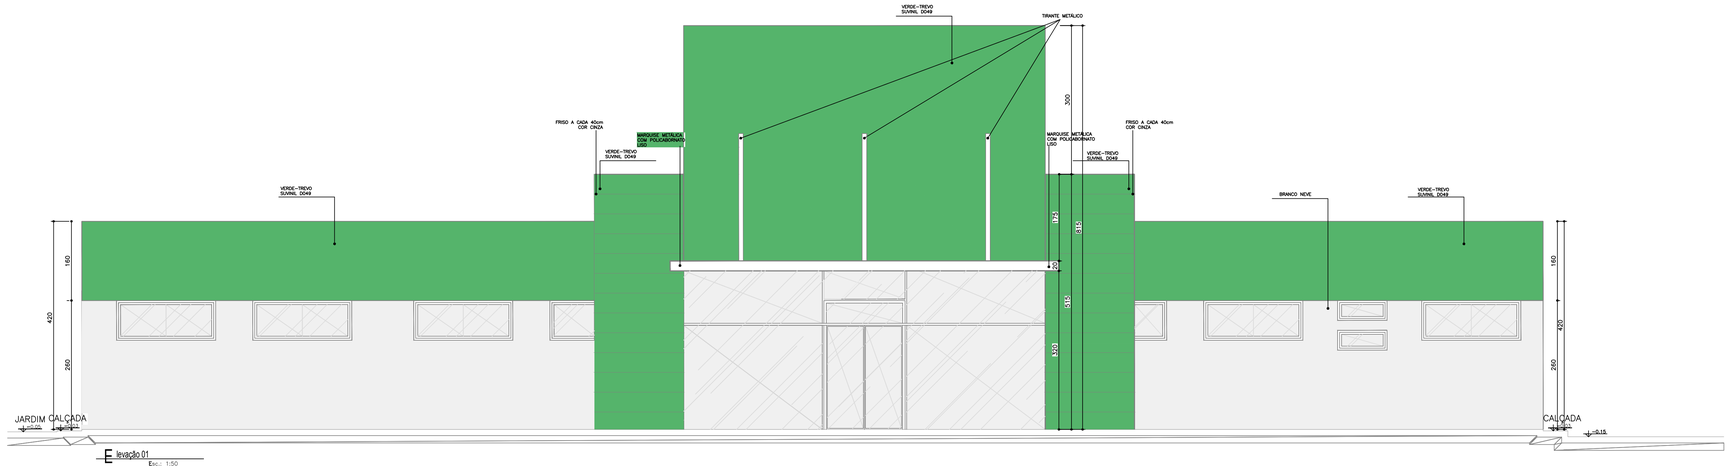


Elevação 02
Esc.: 1:50




Elevação 03
Esc.: 1:50

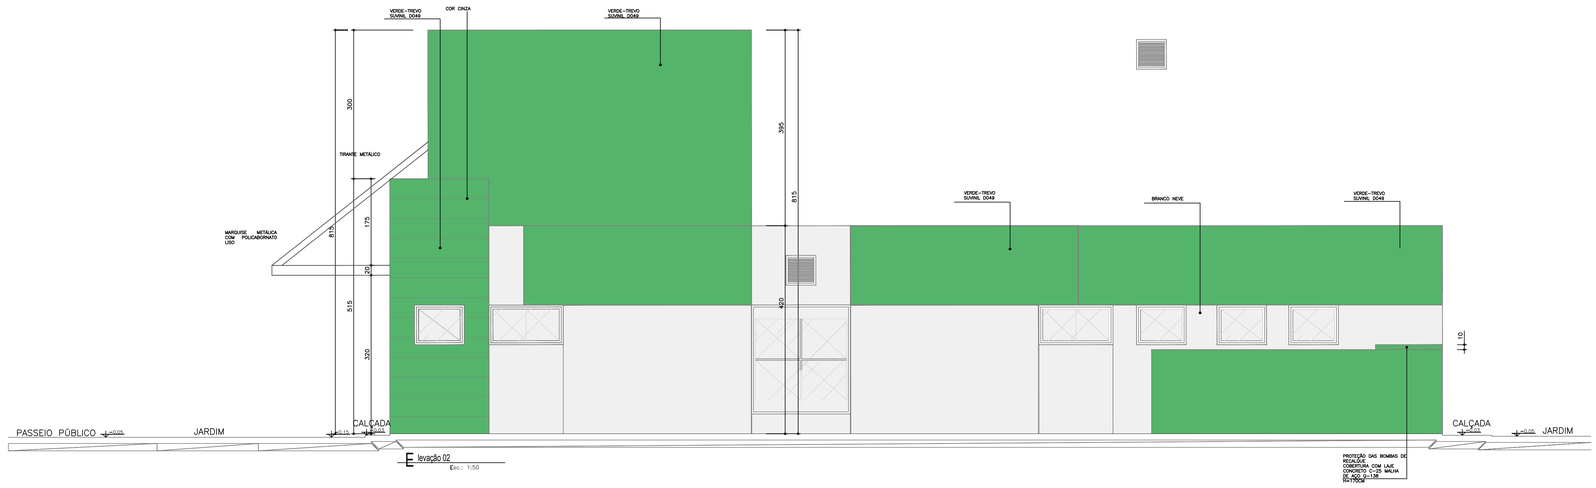


Elevação 04
Esc.: 1:50

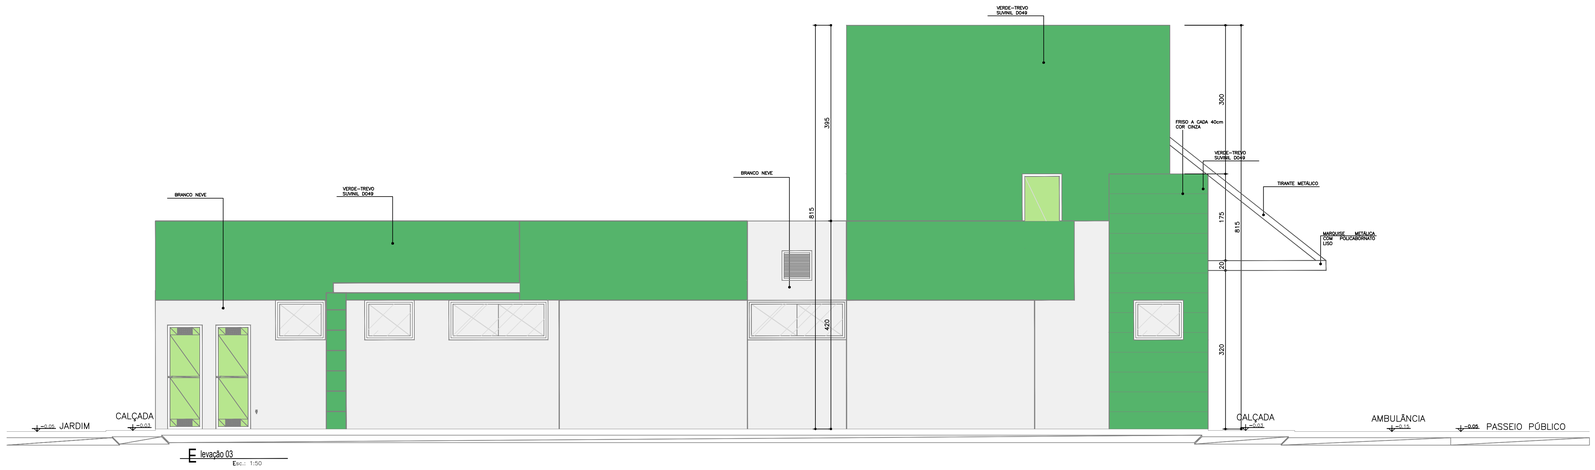


Seção A A'
Esc.: 1:50

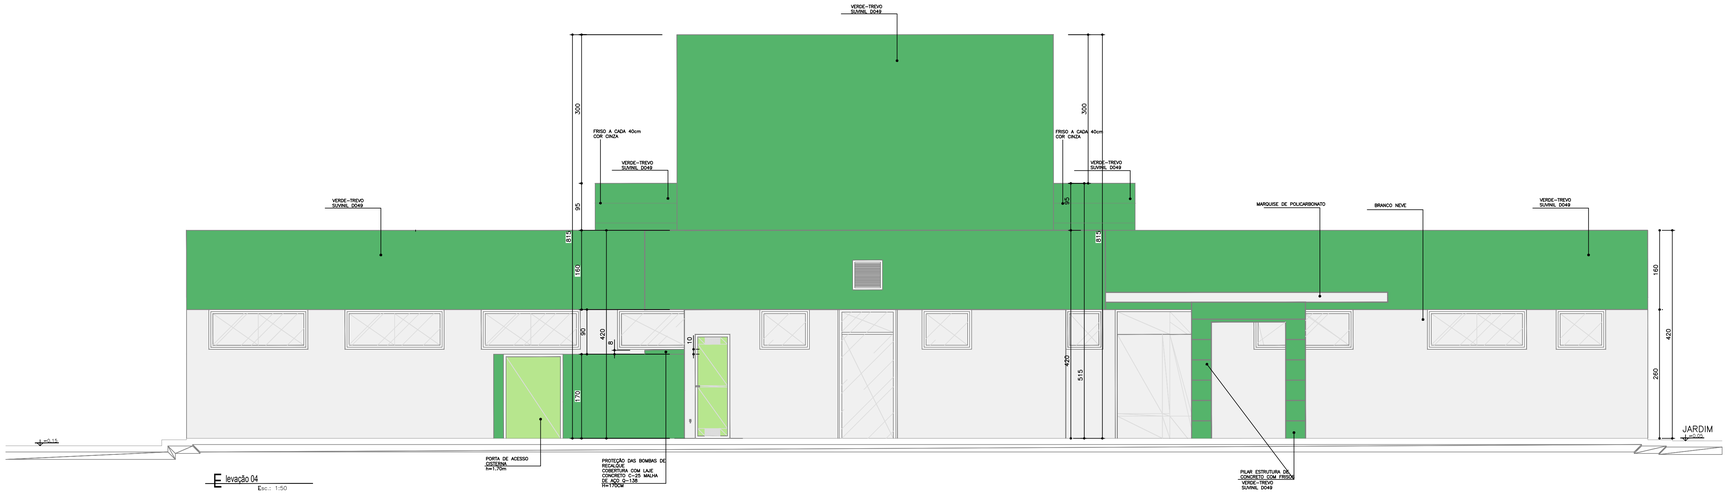


Detalhe Friso
Sem Escala

## Especificação de Cores da fachada

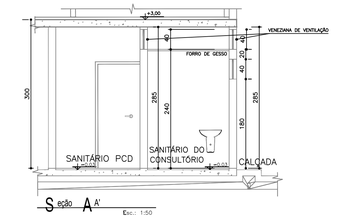- Cor Verde-Trevo Suvinil D049
- Cor Branco Neve

NOTAS:
O ambiente sanitário do consultório feminino terá forro de gesso
2,40m para o ambiente sanitário PNS ter janela voltada para o exterior.
O valor da cota prevalece ao da escala.
Conferir medidas no local.

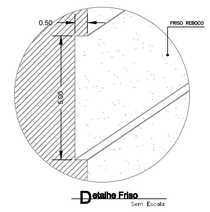OBS.:
O projeto arquitetônico é uma replicação do Projeto Padronizado UBS II, disponibilizado pelo Ministério da Saúde.
Portanto, os direitos autorais são de propriedade do Arquiteto Carlos Eduardo Pereira Marchesi, CAU A32642-9 conforme RRT 1453572.
Fonte: http://dab.saude.gov.br/portaldab/ape_requalifica_ubs.php

INSTITUTO FEDERAL FARROUPILHA

PRÓ-REITORIA DE ADMINISTRAÇÃO
COORDENAÇÃO DE ENGENHARIA E ARQUITETURA
Rua Esmeralda, 430 - Faixa Nova - Camobi - CEP 97110-767 - Santa Maria - Rio Grande do Sul.
Telefone: (55) 3220-6630

OBRA: **CENTRO DE SAÚDE**

LOCAL: **IF FARROUPILHA - CAMPUS SANTO ÂNGELO**

PROJETO: **ARQUITETÔNICO**

ÁREA: **385,57 m²**

CONTEÚDO: **FACHADAS**

ESCALA: **1/50**

PROPRIETÁRIO:
INSTITUTO FEDERAL FARROUPILHA

DATA: **Agosto/2018**

DESENHO: **Iagor/Luis Felipe**

PRANCHA: **04/05**