


DISPENSA LICITAÇÃO 16/2019 ANEXO VI - ARRUAMENTOS

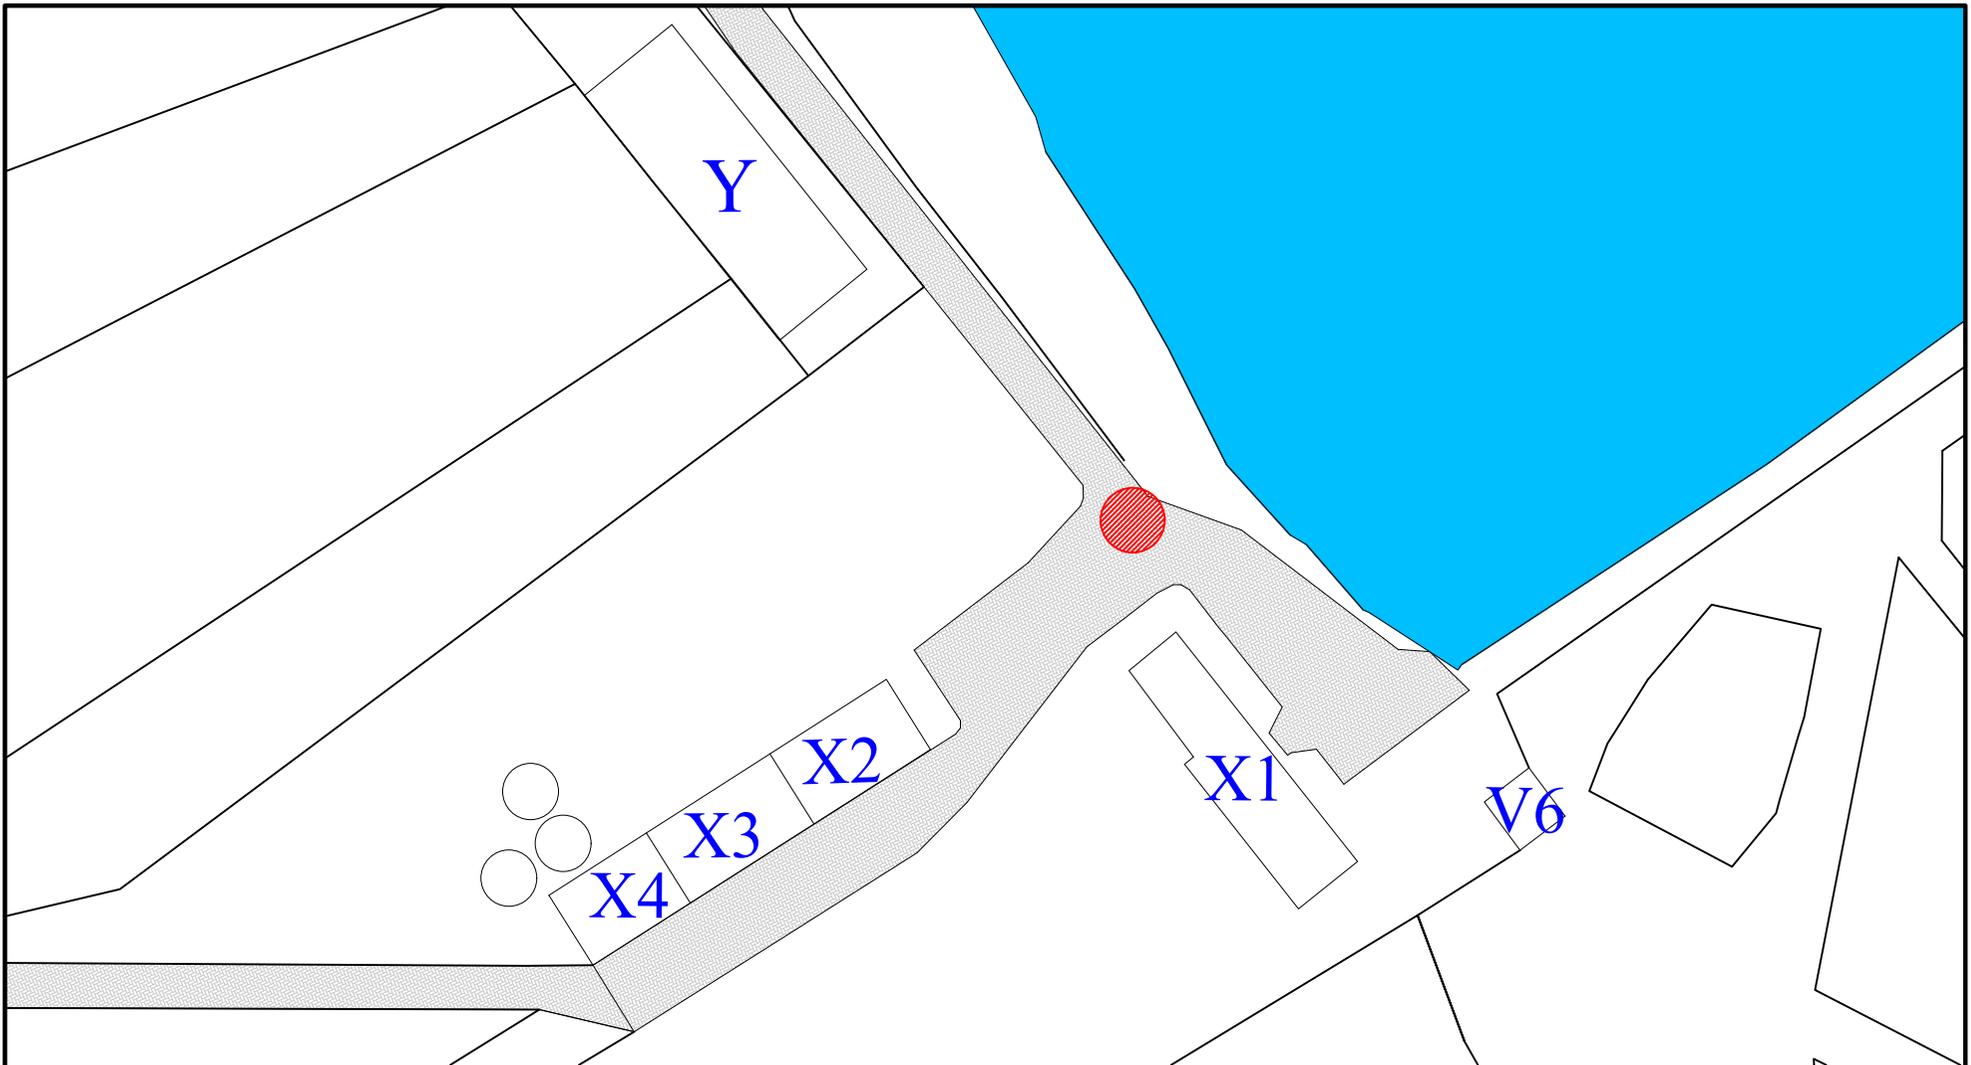

LEGENDA

 Área com necessidade de regularização no calçamento

Detalhe das **readequações dos arruamentos internos do Instituto**

Recorte da implantação do IFFar Campus São Vicente do Sul

RECORTE 5 - Compreende o arruamento entre a LEPEP Agricultura II/Mecanização e a Engenharia Rural

Esc.: 1/1000