




CORTE AA
esc. 1:100

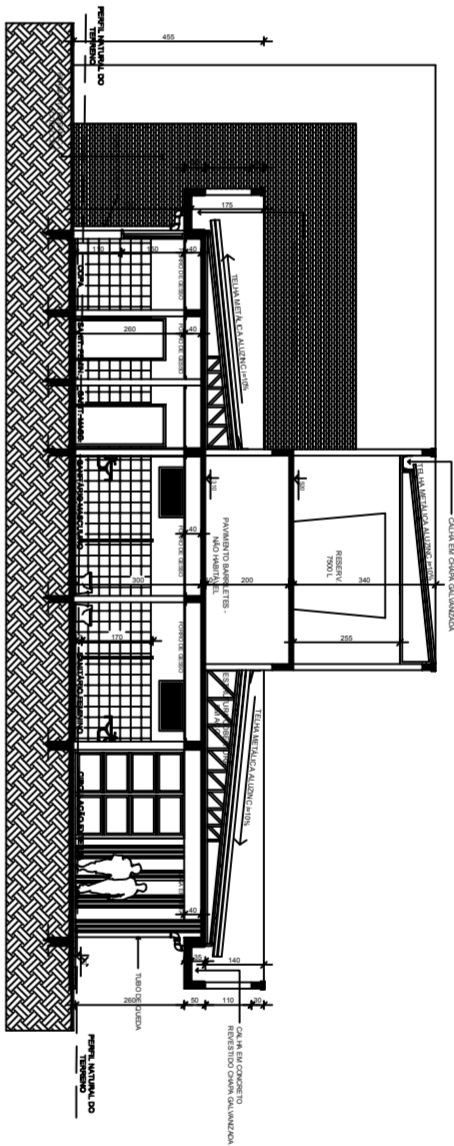

CORTE BB
esc. 1:100

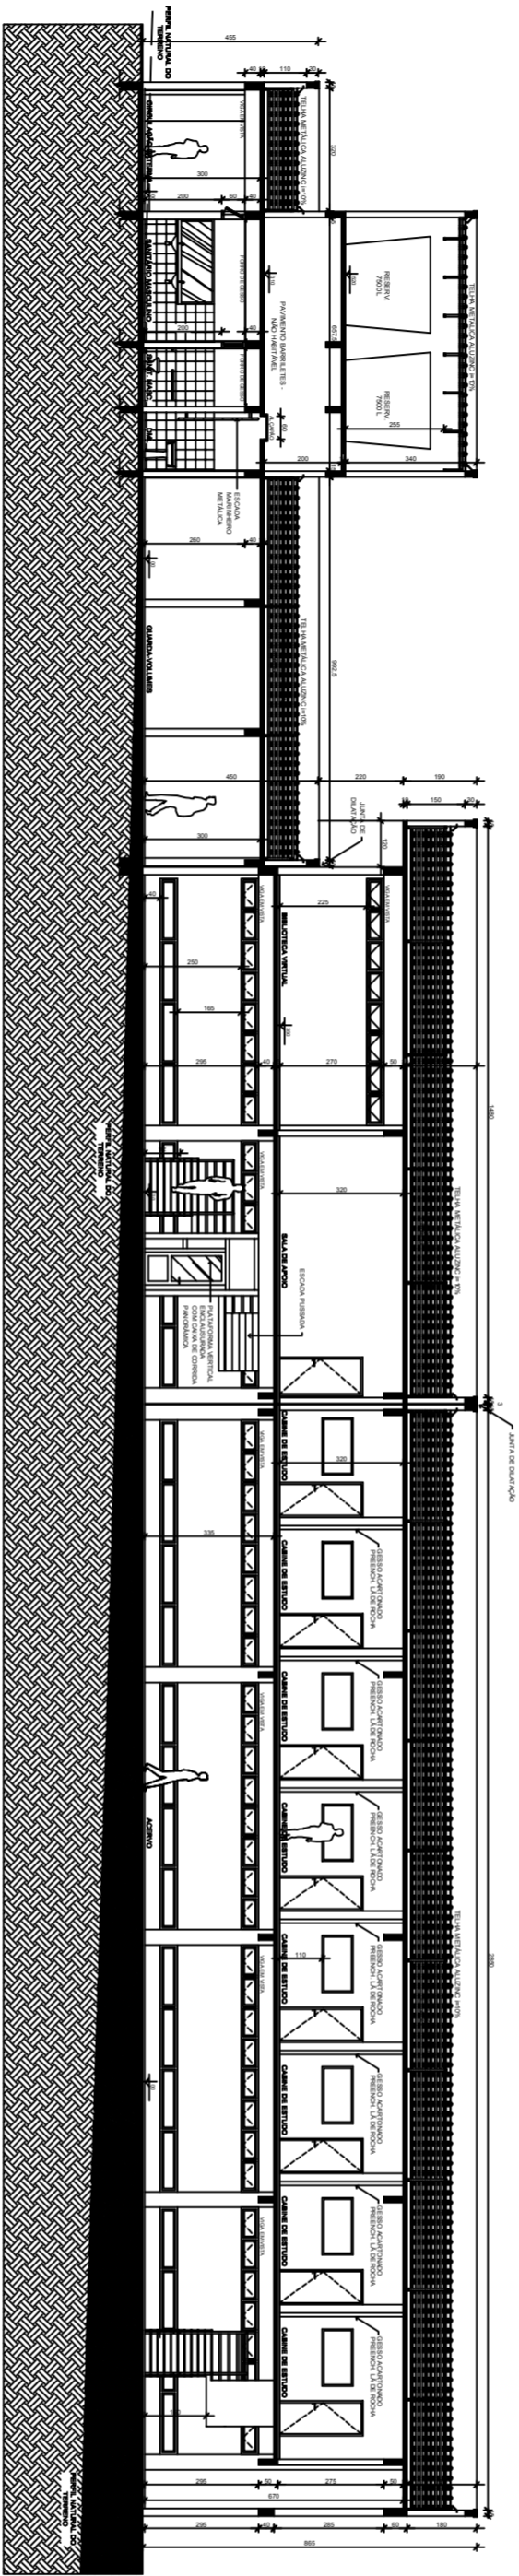

CORTE CC
esc. 1:100

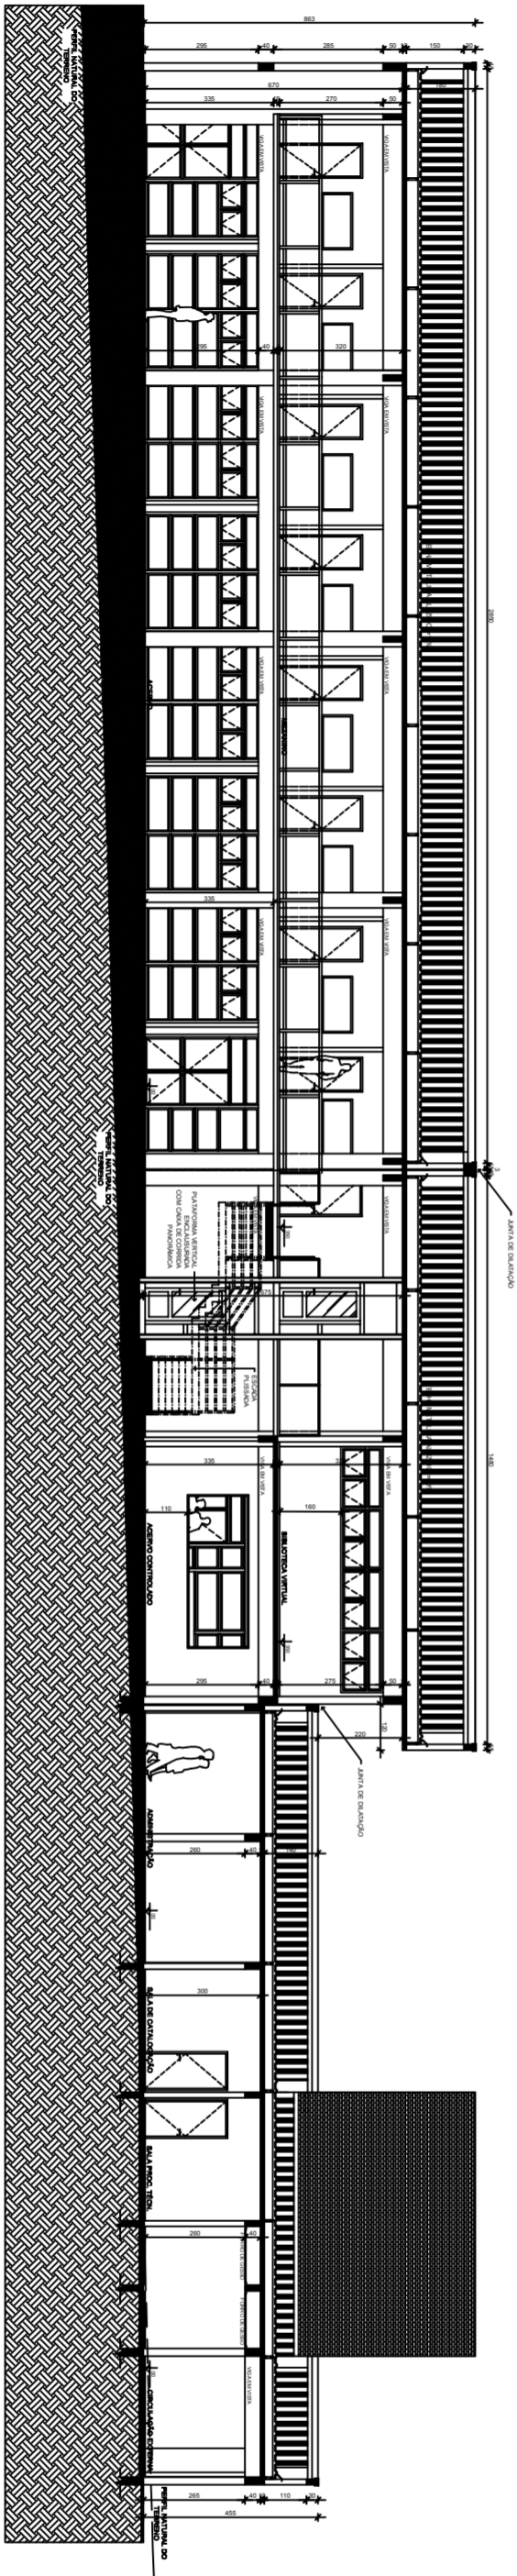

CORTE DD
esc. 1:100

Projeto:			
IFF - CAMPUS SANTO AUGUSTO			
Instituição:			
INSTITUTO FEDERAL FARROUPILHA			
Endereço:			
RUA FÁBIO ANDOUE, 1100 - BAIRRO FLORESTA - SANTO AUGUSTO / RS			
Cidade:			
ARQUITETÔNICO			
Contrato:			
ED. BIBLIOTECA. (ÁREA TOTAL CONSTRUÍDA= 1435,57m²)			
Cortes AA, BB, CC E DD			
Representação Técnica:			
Auto e Titb. Técnica Formado Cartão		Auto	Projeto
CAUI/S 447750		Desenho	FEV/2015
		Assinatura	Lucia M.
		Assinatura	IND 2007
			08/10