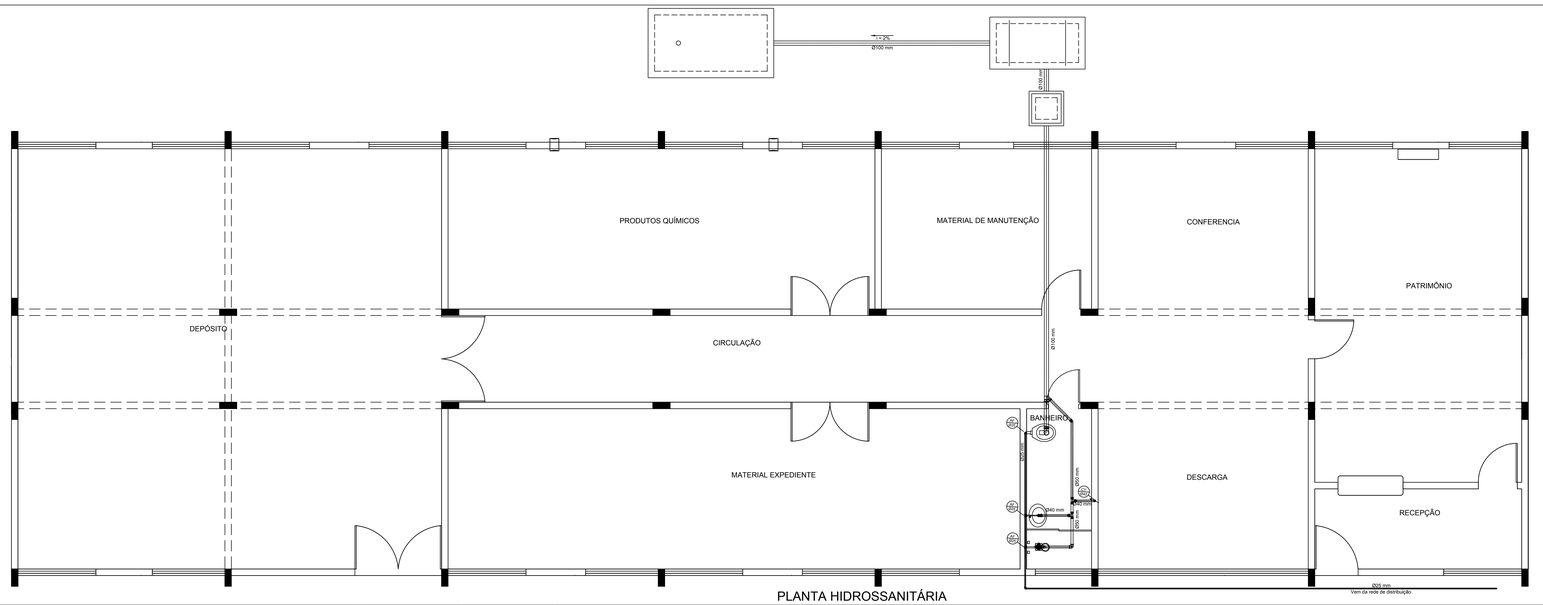

PLANTA HIDROSSANITÁRIA

LEGENDA HIDRÁULICA

- Hidrômetro
- Reservatório
- Coluna de Água Fria
- Coluna de Água Quente
- Tubo de Queda
- Coluna de Ventilação
- Registro
- Torneira
- Válvula de Descarga
- Caixa de Inspeção
- Caixa Sifonada
- Caixa de Gordura
- Tubulação
- Válvula de Retenção
- Fossa Séptica
- Poço Absorvente
- Tubulação Que Sobe
- Tubulação Que Desce

Observações:
Tubulação não colada = Ø 20mm

Projeto:
IFF - CAMPUS Santo Ângelo

Proprietário:
INSTITUTO FEDERAL FARROUPILHA

Endereço:
Rodovia RS, 218/ km 5

Conjunto:
Hidrossanitária

Conteúdo:
ALMOXARIFADO (ÁREA CONSTRUÍDA= 350,0 m²)
planta Hidrossanitária

Responsável Técnico:
Engenheira Civil Verônica da Rosa Olea
CREA: RS 148007

Data: Abril/2016
Desenho: Verônica
Escala: INDICADA

Prancha:
H
08/12