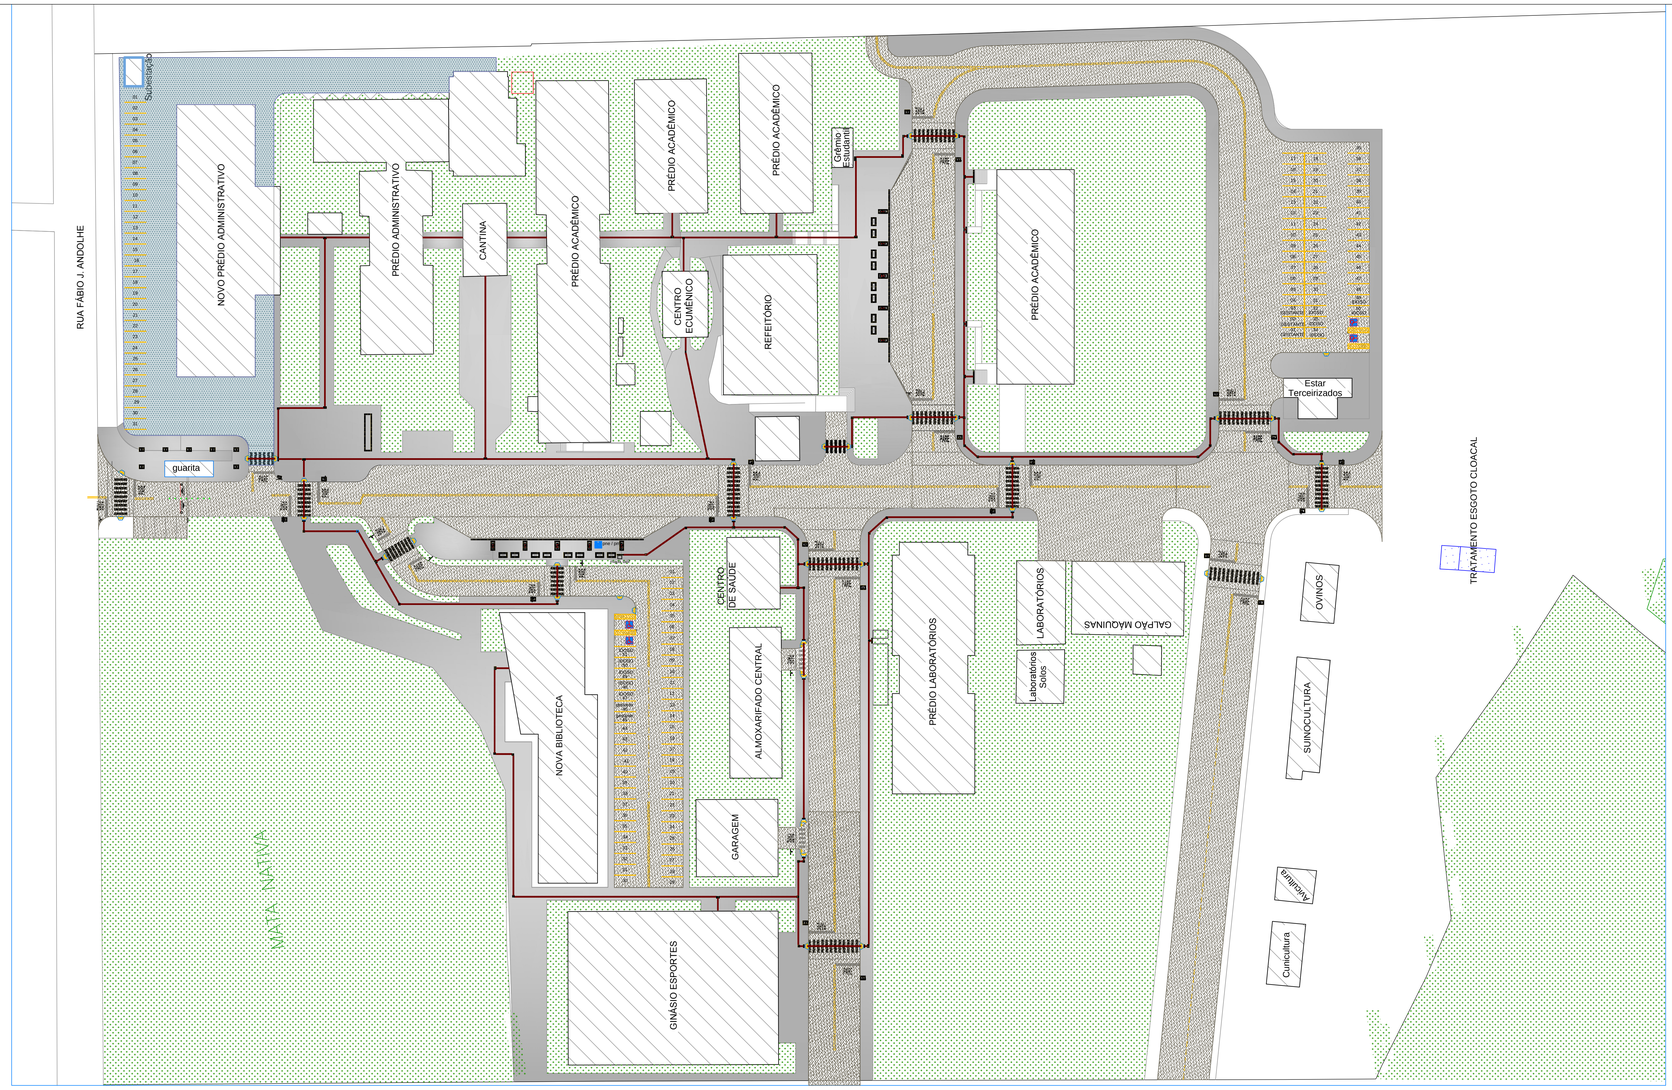


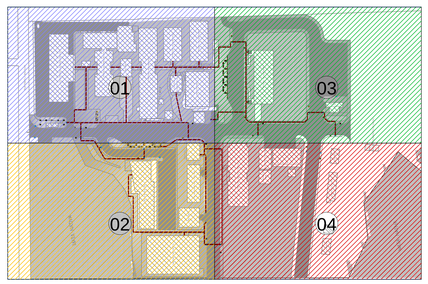


MAPEAMENTO CAMPUS
ESC.: 1/2000

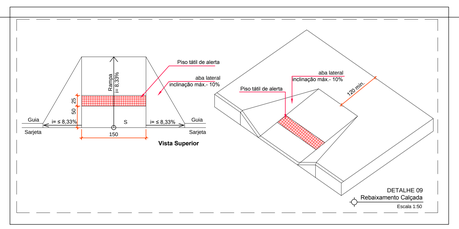


DETALHE 09
Rebaixamento Calçada
Escala 1:50

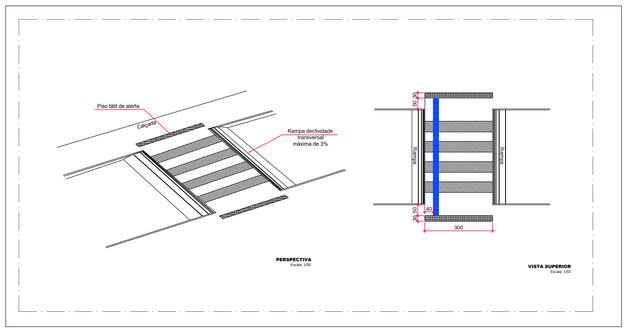


LEGENDA

| | |
|---|---|
| | LOCAL RESERVADO PARA CADEIRANTE |
| | PISO TÁTIL DIRECIONAL |
| | PISO TÁTIL DIRECIONAL |

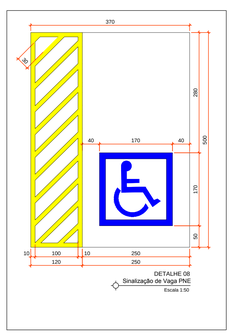


DETALHE 08
Sinalização de Vaga PNE
Escala 1:50

DETALHE 07
Sinalização do espaço para P.C.R.
Escala 1:20

IMPLANTAÇÃO
ESC.: 1/500

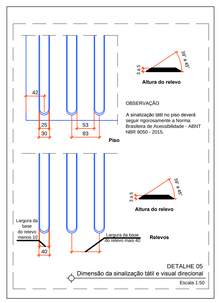


DETALHE 05
Dimensão da sinalização tátil e visual direcional
Escala 1:50

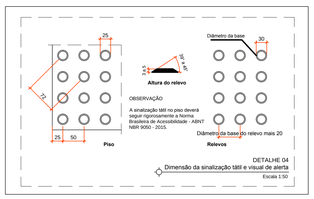


DETALHE 04
Dimensão da sinalização tátil e visual de alerta
Escala 1:50

ELITE ENGENHARIA

Rua 200, Qd. 03b, Lt. 0016 – Sala 109 – Cidade Vera Cruz - Cond. Empresarial Village, Aparecida de Goiânia/GO
Fone: (62) 3539-5320

# ACESSIBILIDADE

IFF - INSTITUTO FEDERAL FARROUPILHA
URBANIZAÇÃO DO CAMPUS SANTO AUGUSTO

Interessado:
IFF - SANTO AUGUSTO

Autor:
Arquiteta Vivianne R. Zardini
CAU A52508-0

ARQUIVO:
IFF_SA_ACESSIBILIDADE_GERAL - rev 02.dwg

ÁREA DO CAMPUS:
101.700,00 m²

ÁREA DE INTERVENÇÃO:
46.750,00 m²

ÁREA CONSTRUÍDA:
-

Nº PAVIMENTOS:
-

CONTEÚDO:
Implantação - Acessibilidade
Detalhes
Legenda

DESENHISTA
Vivianne Zardini

FOLHA
01/05

ENDEREÇO:
Rua Fábio Andolhe, 1100 - Bairro Floresta - Santo Augusto / RS

DATA:
Setembro/2016

REVISÃO:

| | DATA | MOTIVO | REVISOR |
|---|---|---|---|
| R00 | 09/09/2016 | Entrega do projeto executivo | Roberto L. |

APROVAÇÃO: