
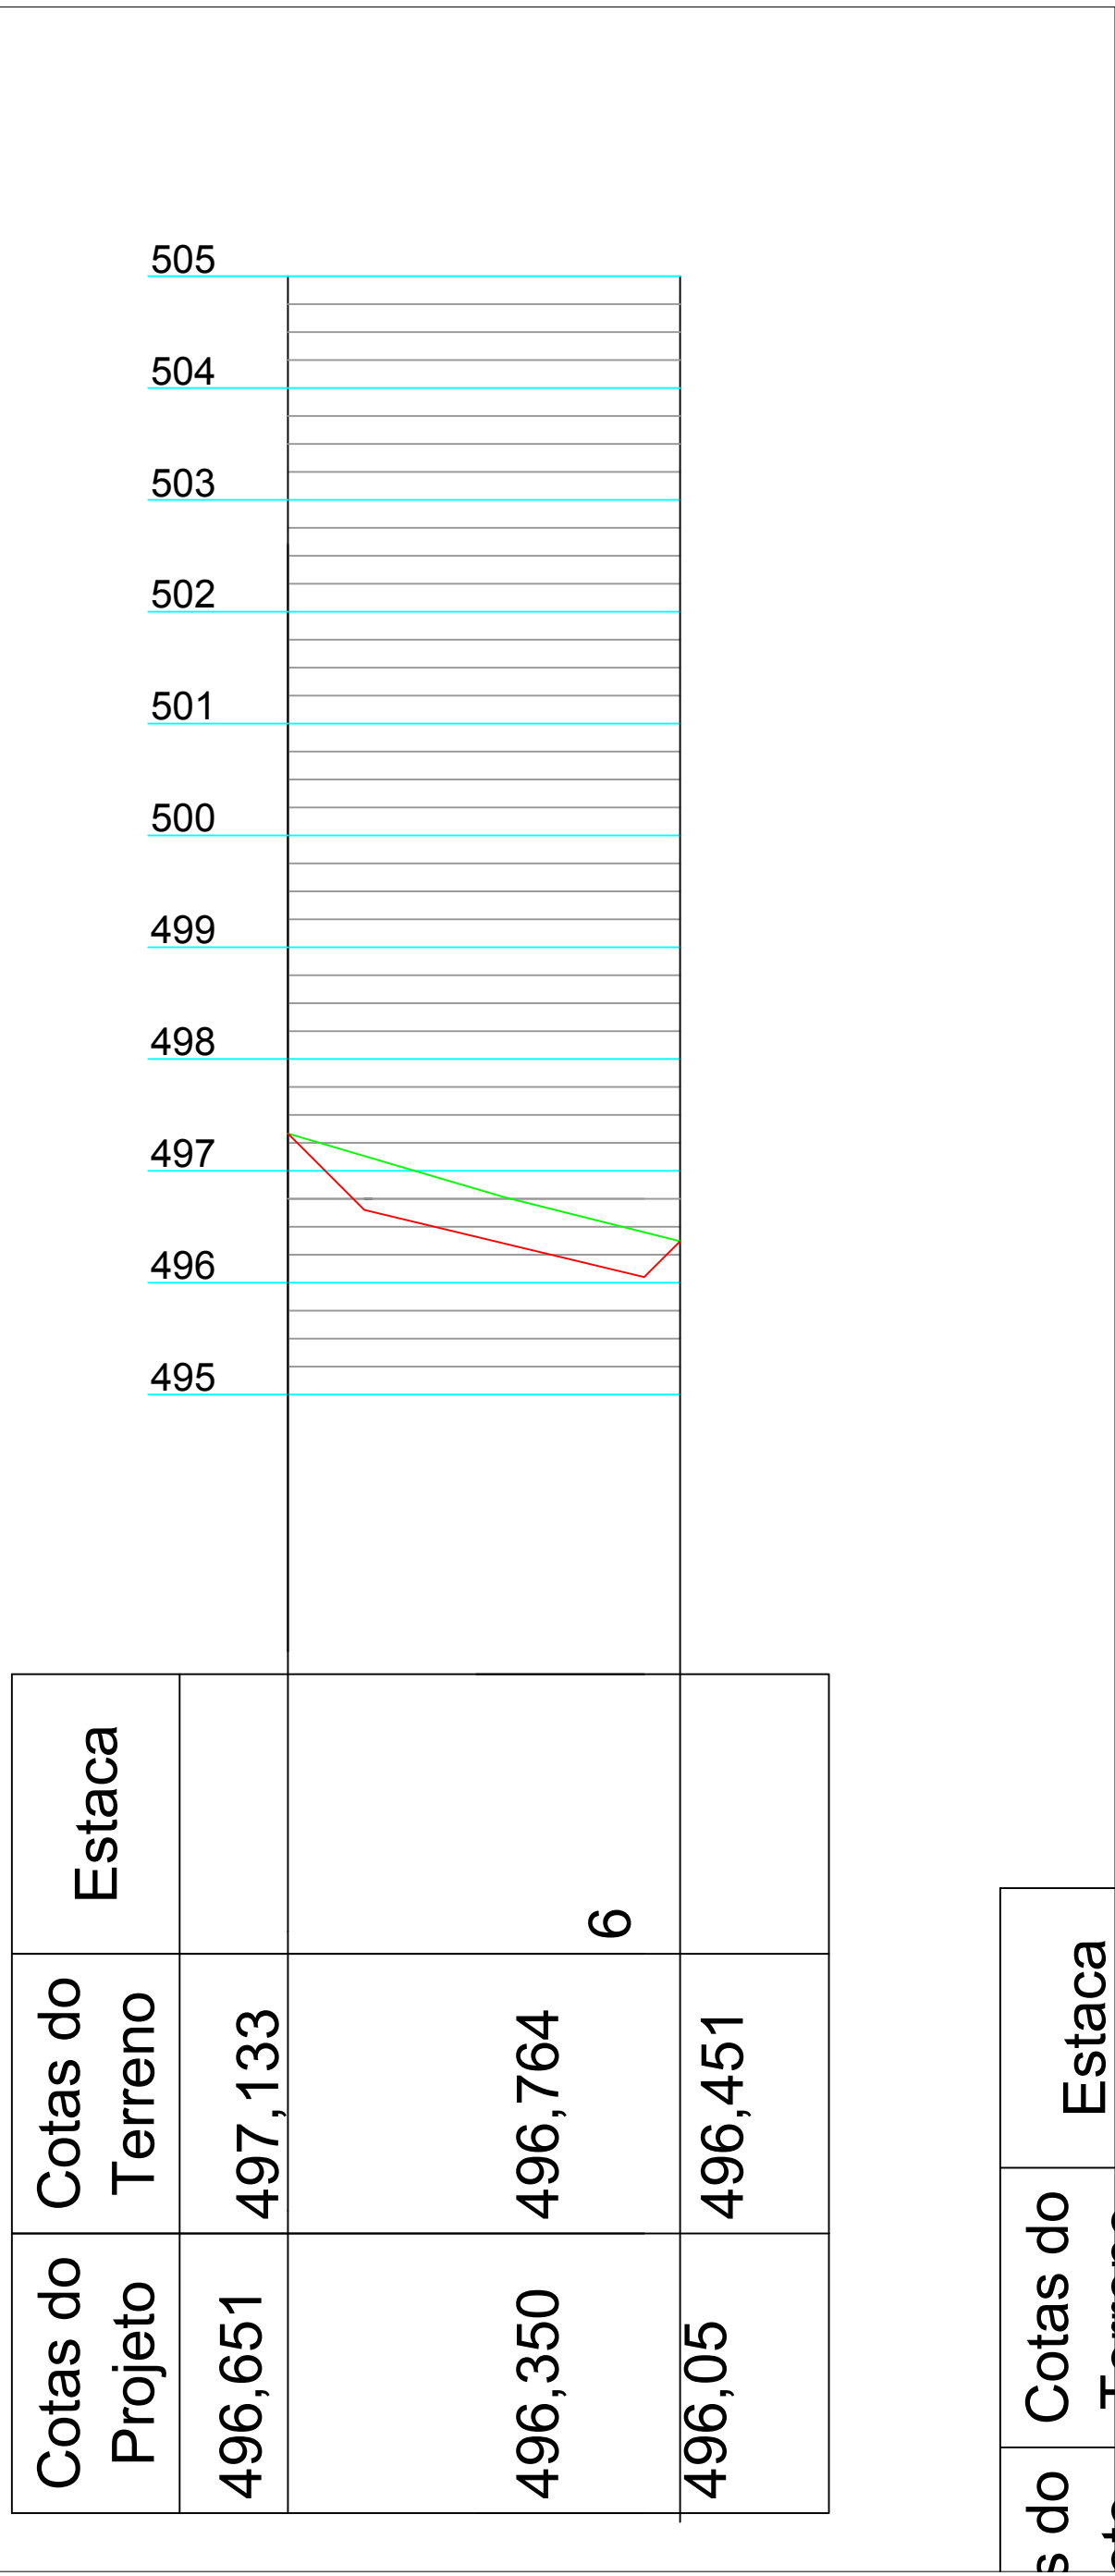
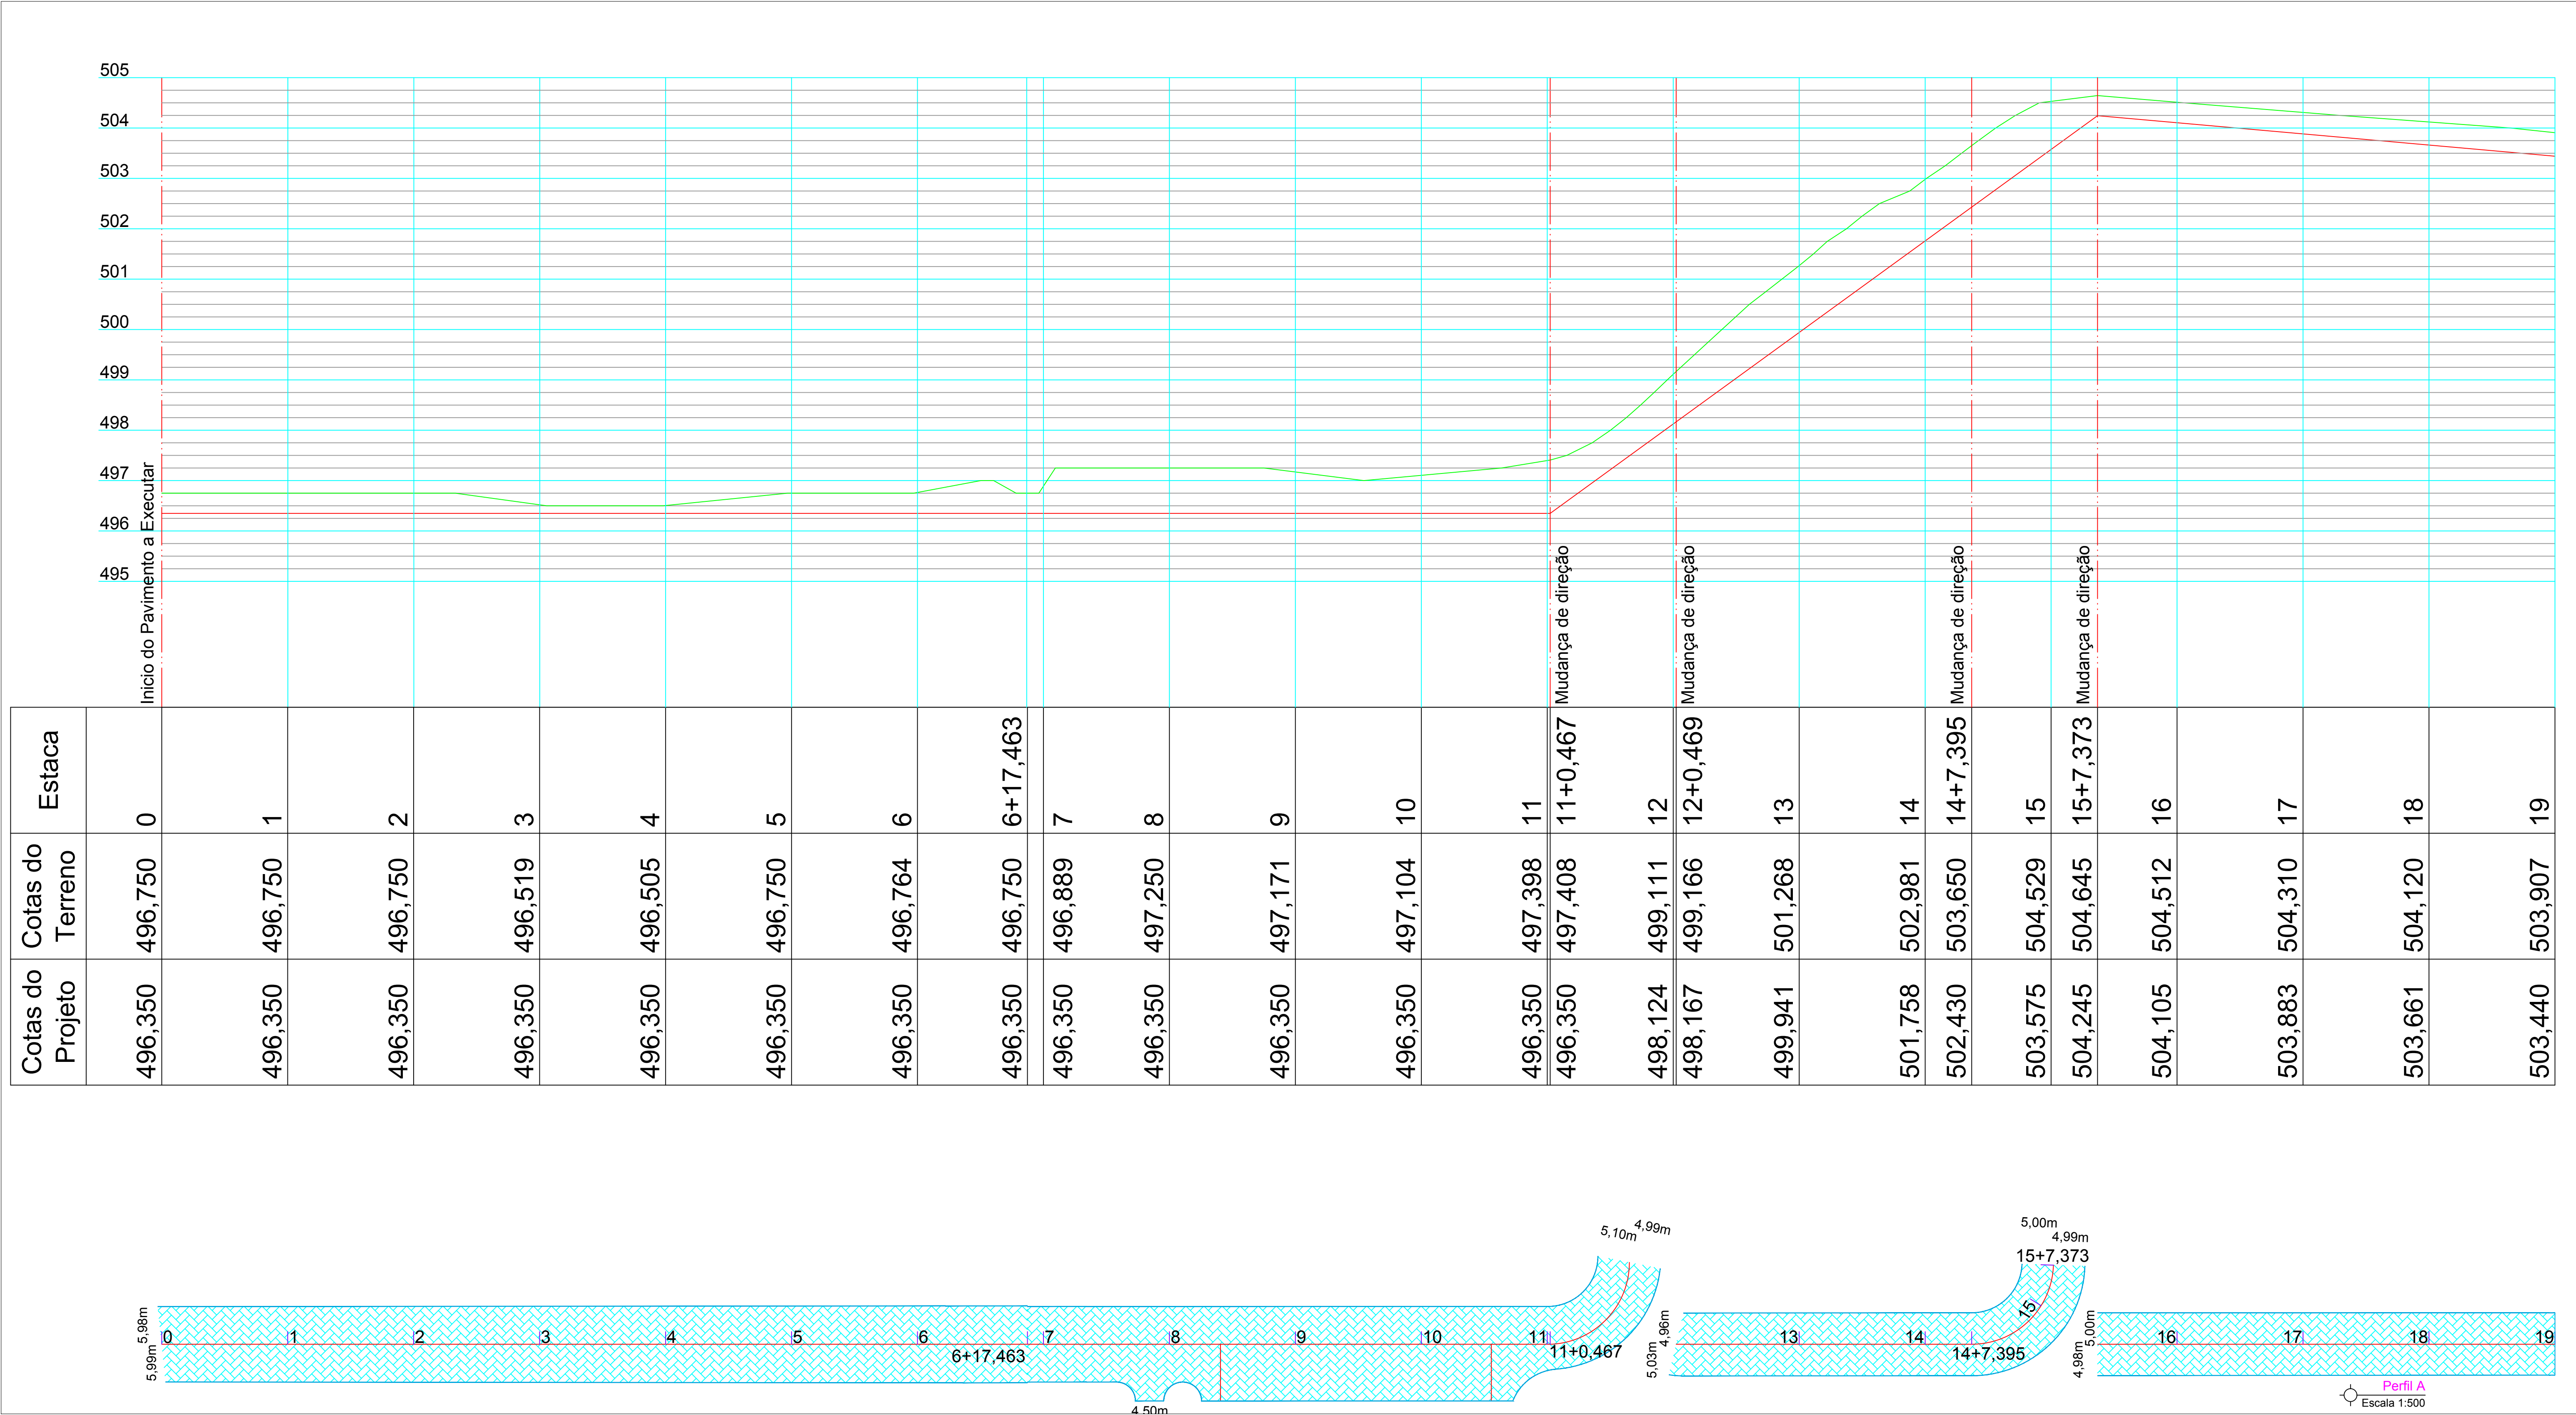
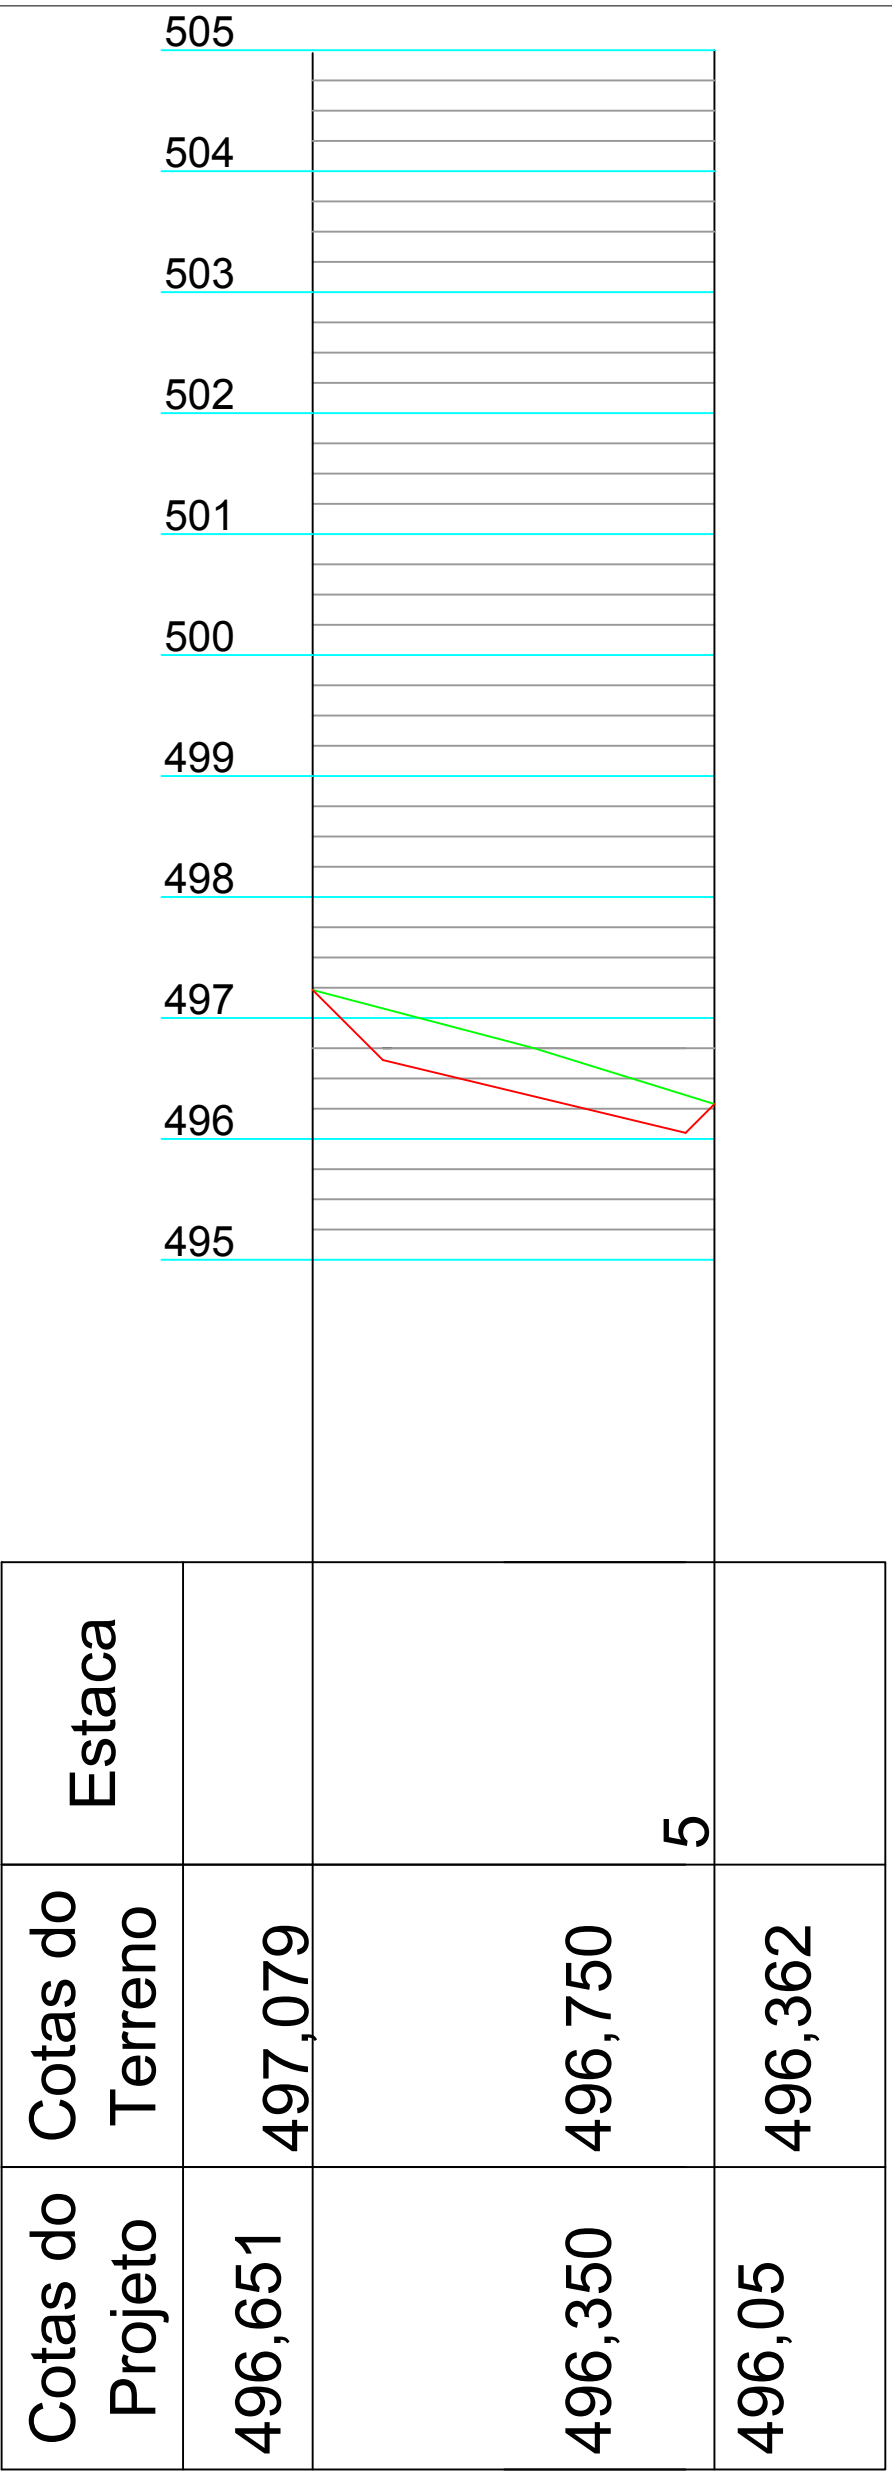
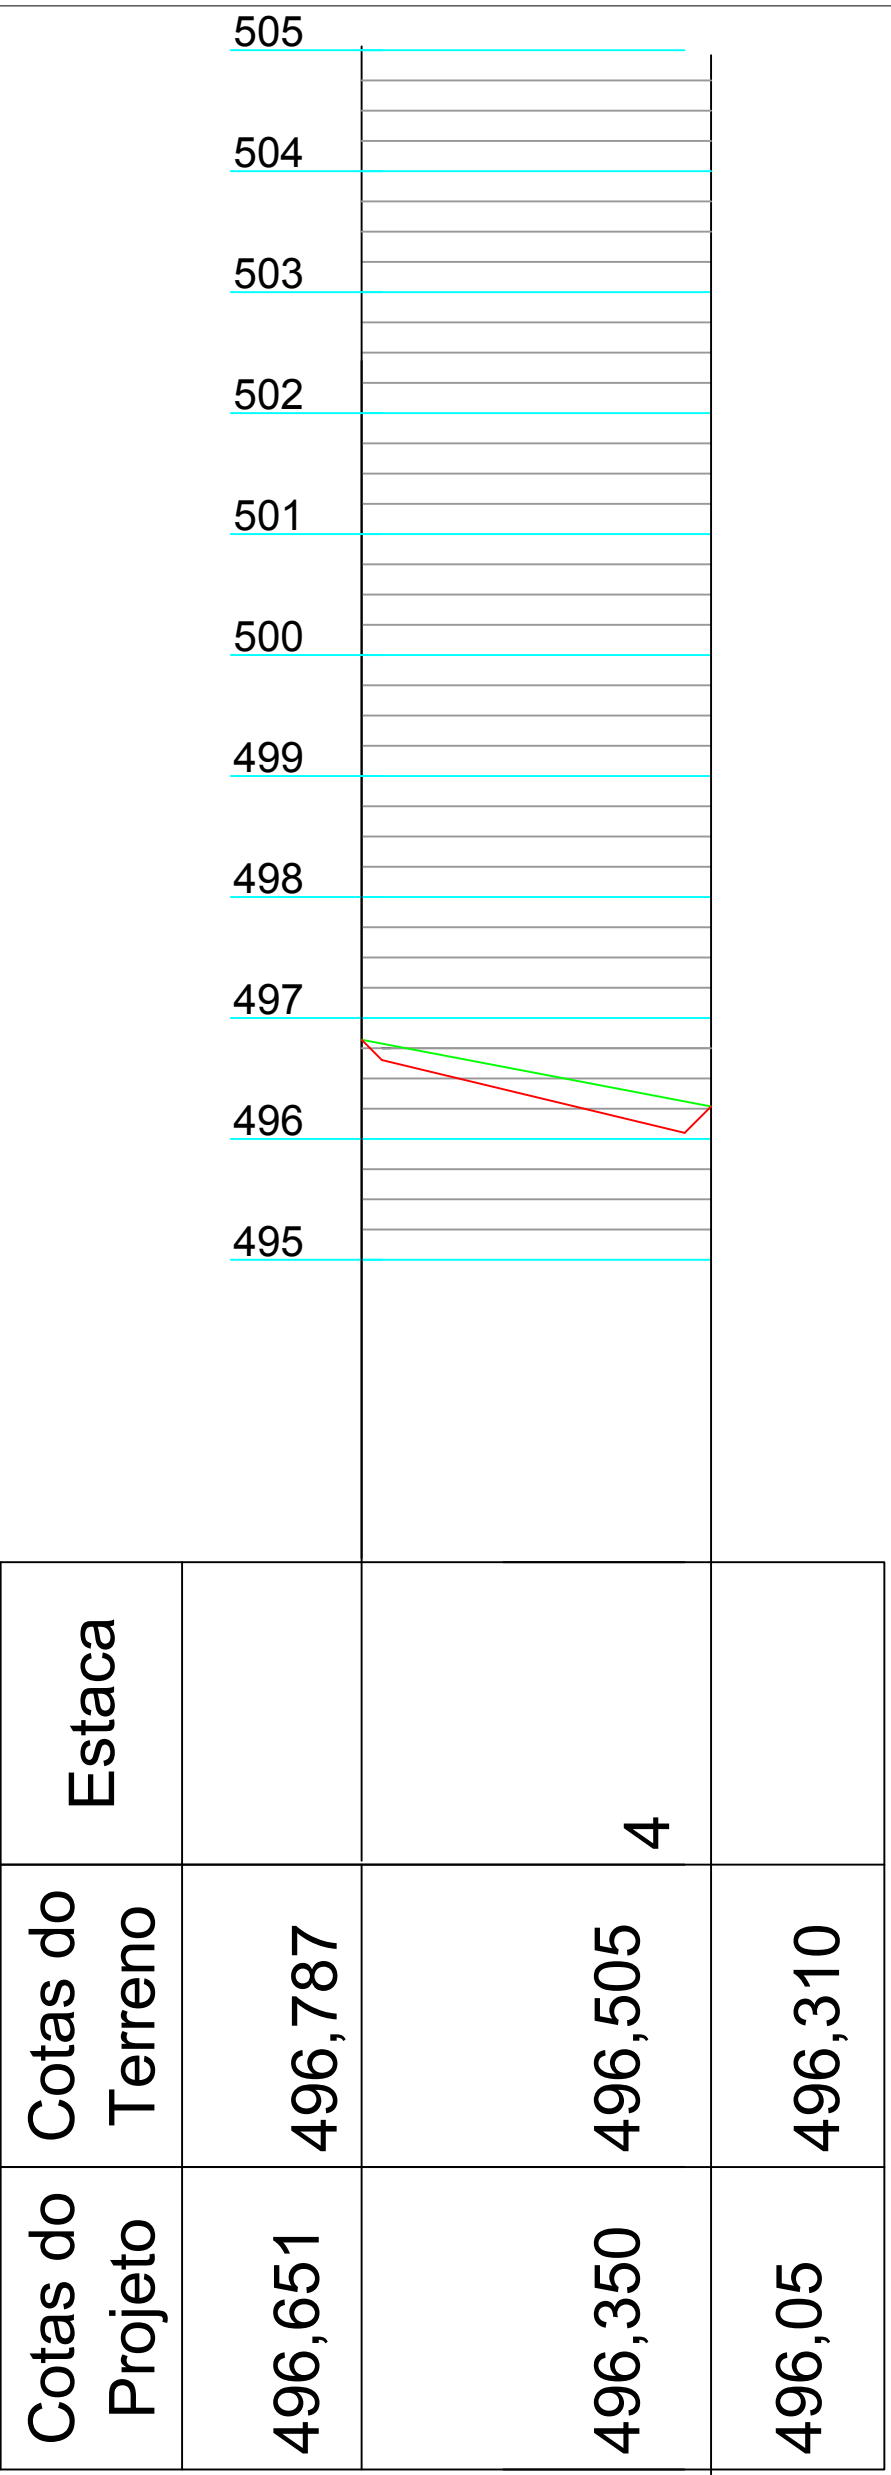
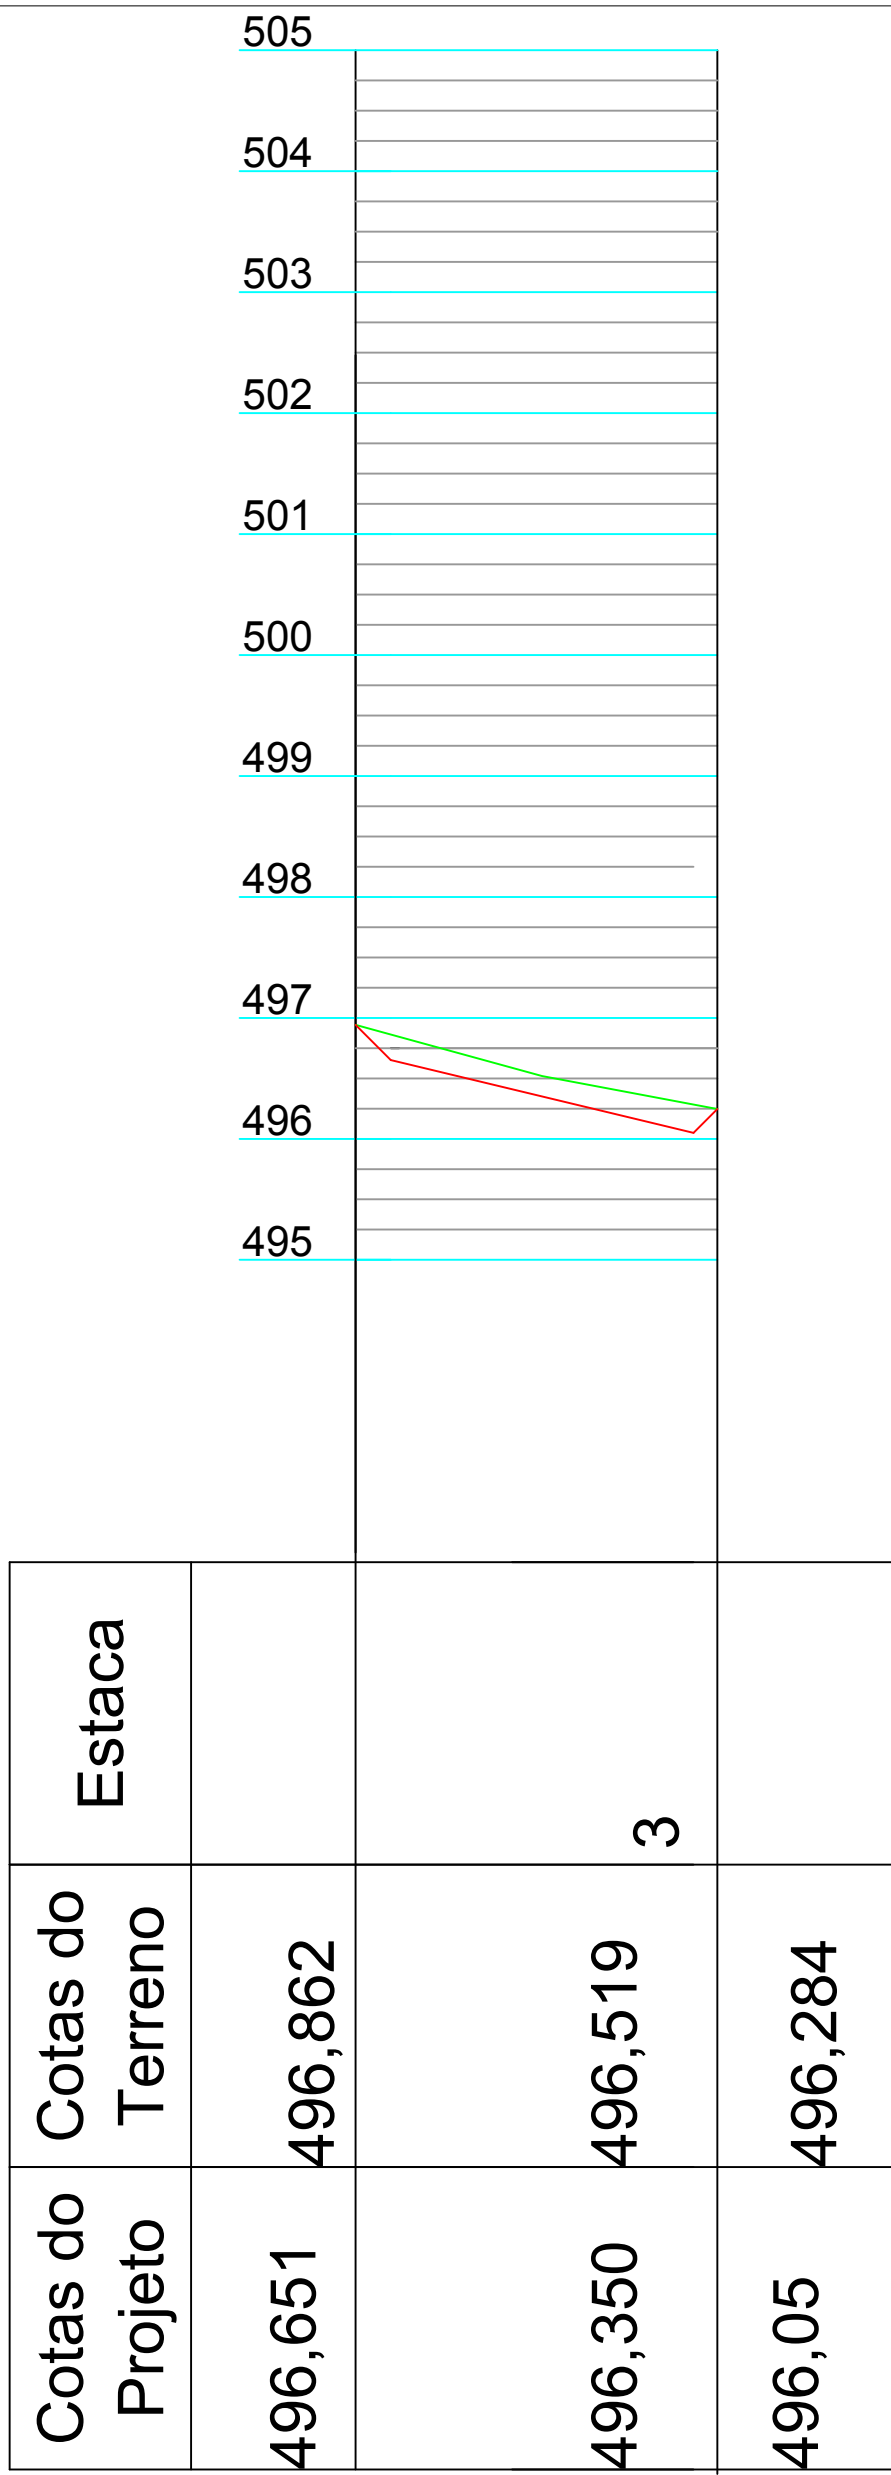
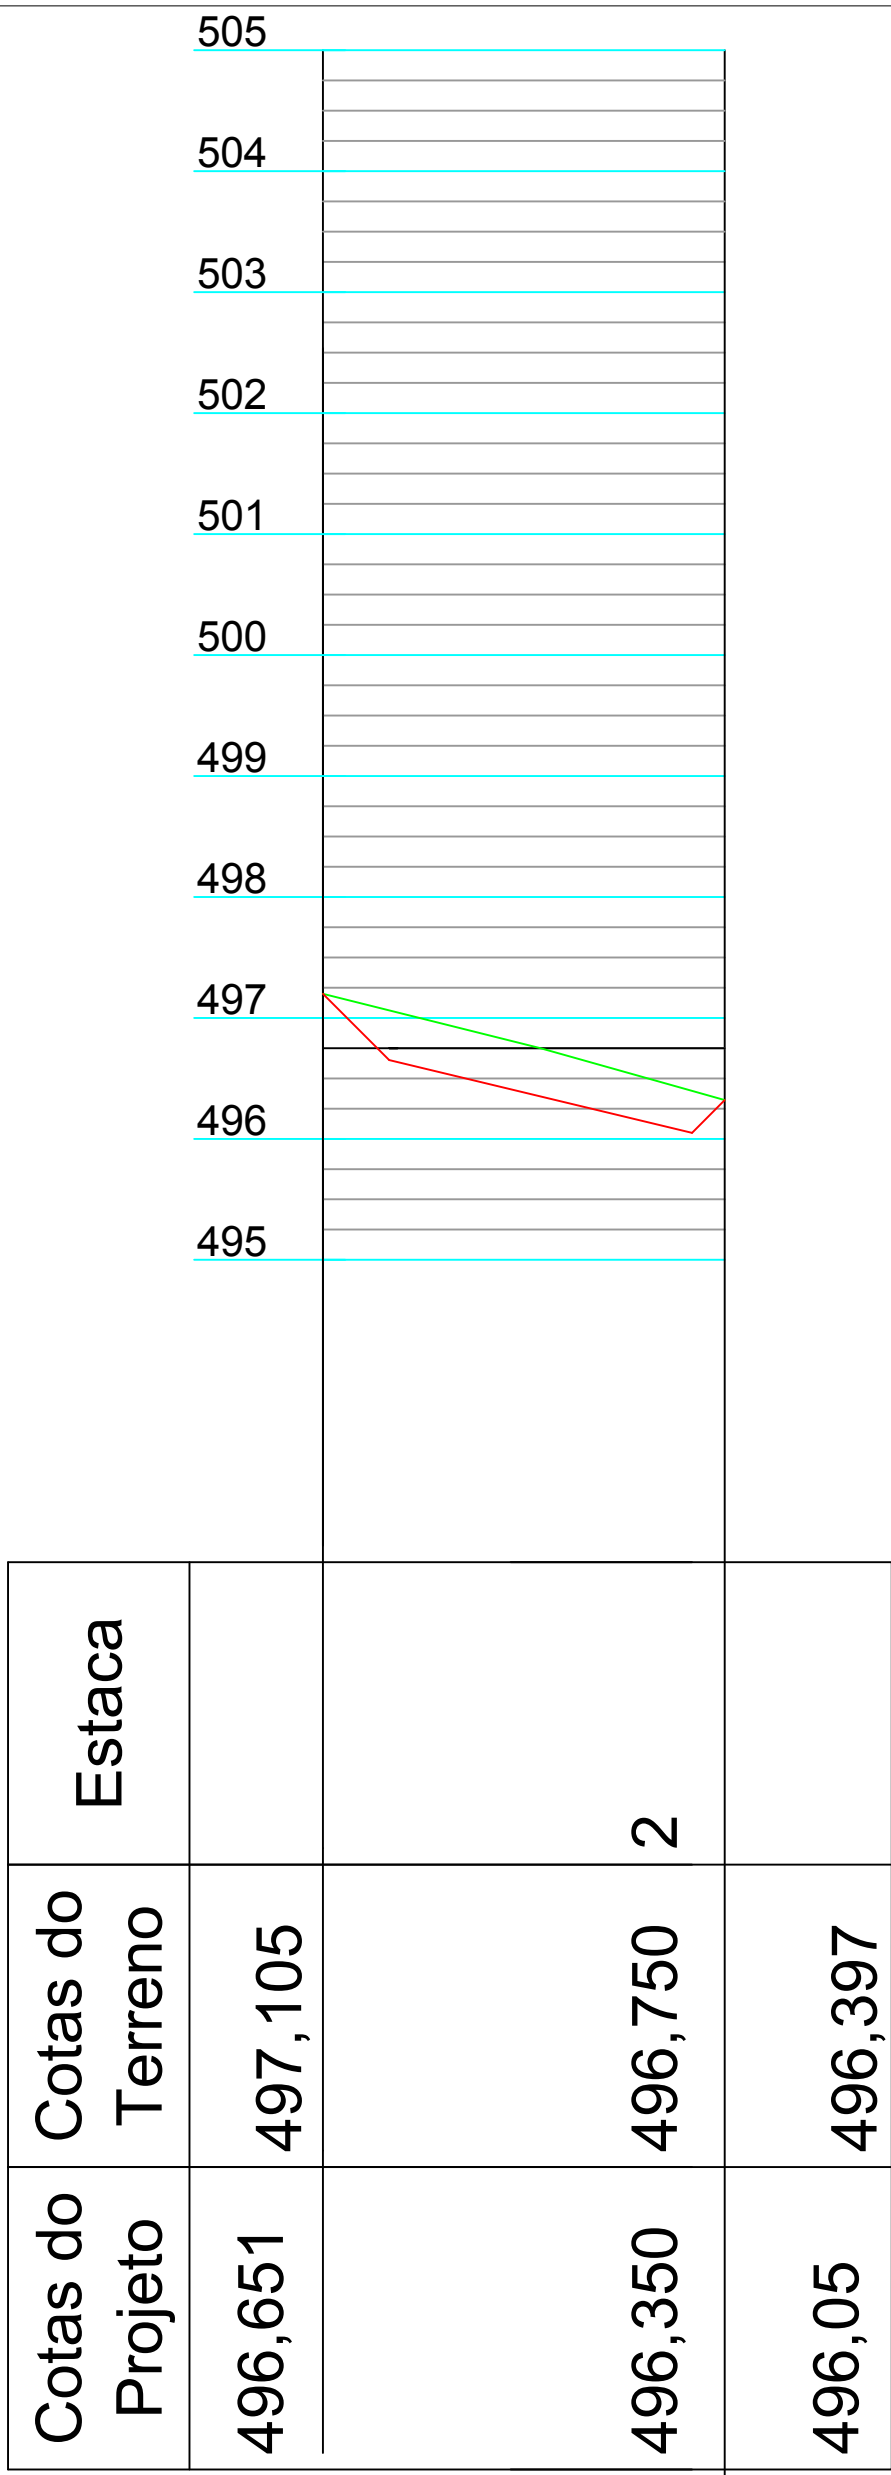
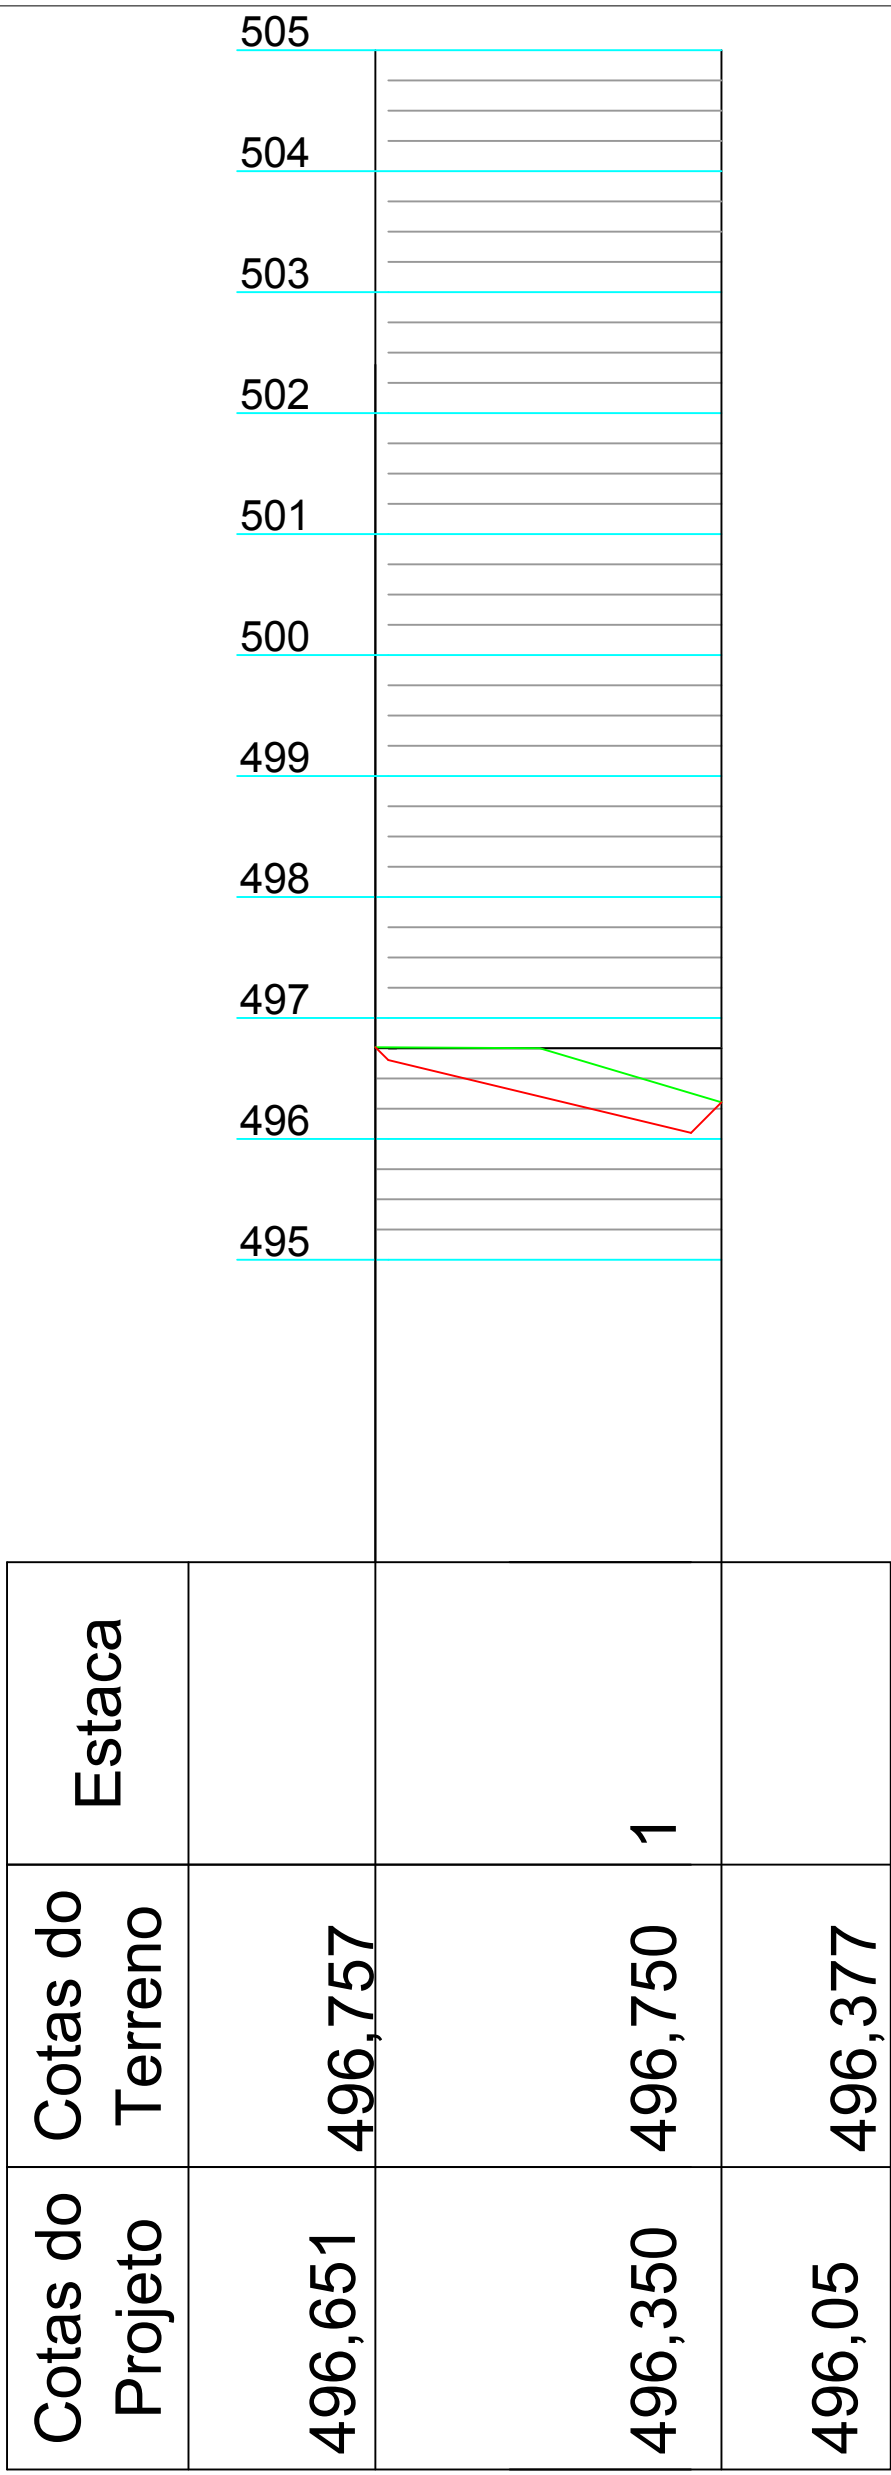


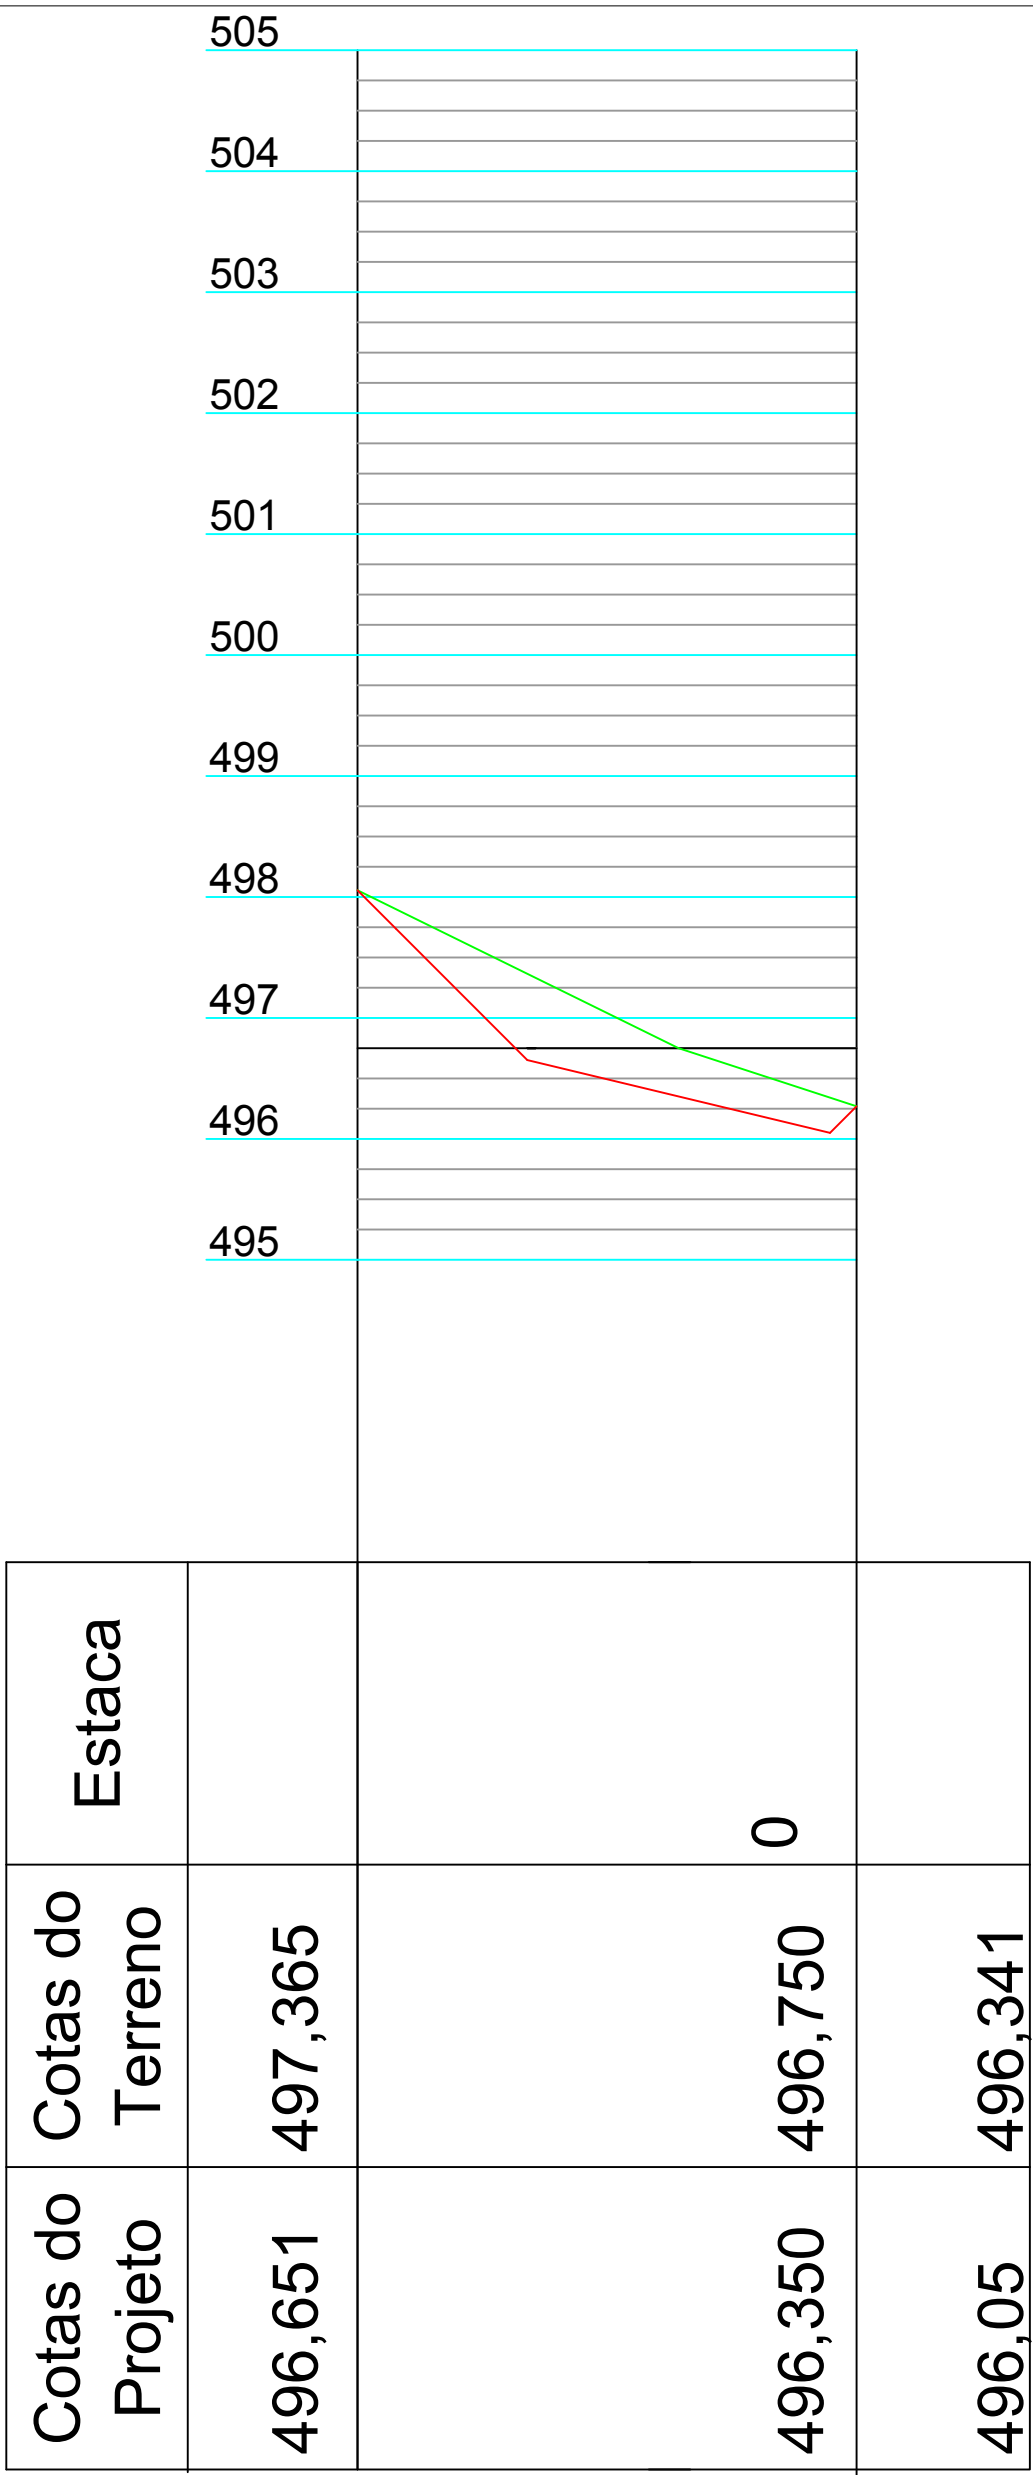

Rua 200, Qd. 03b, Lt. 001E - Sala 109 - Cidade Vera Cruz - Cont. Empresarial Village, Aparecida de Goiânia/GO
Fone: (62) 3538-8320

PAVIMENTAÇÃO			
IFF - INSTITUTO FEDERAL FARROUPILHA URBANIZAÇÃO DO CAMPUS SANTO AUGUSTO			
Interessado: IFF - SANTO AUGUSTO	ARQUIVO: IFF_SA_Pavimentação.dwg	ÁREA CONSTRUIDA:	
	ÁREA DO TERRENO: 101.700,00 m²	ÁREA PERMEÁVEL: 46.750,00m²	
	ÁREA PERMEÁVEL: 46.750,00m²	Nº PAVIMENTOS: 1	
	CONTEÚDO: Perfil	DESENHISTA: Juliana Marques, Roberto Leoni	
FOLHA		02/07	
ENDEREÇO: Rua Fátima Andrade, 1100 - Bairro Planície - Santo Augusto / RS			
DATA: Agosto/2016		REVISOR: Roberto L.	
REVISÃO: R00 14/08/2016 Entrega do projeto executivo		R01 08/09/2016 Adequações com divisão de fases de implantação	
APROVAÇÃO:			