
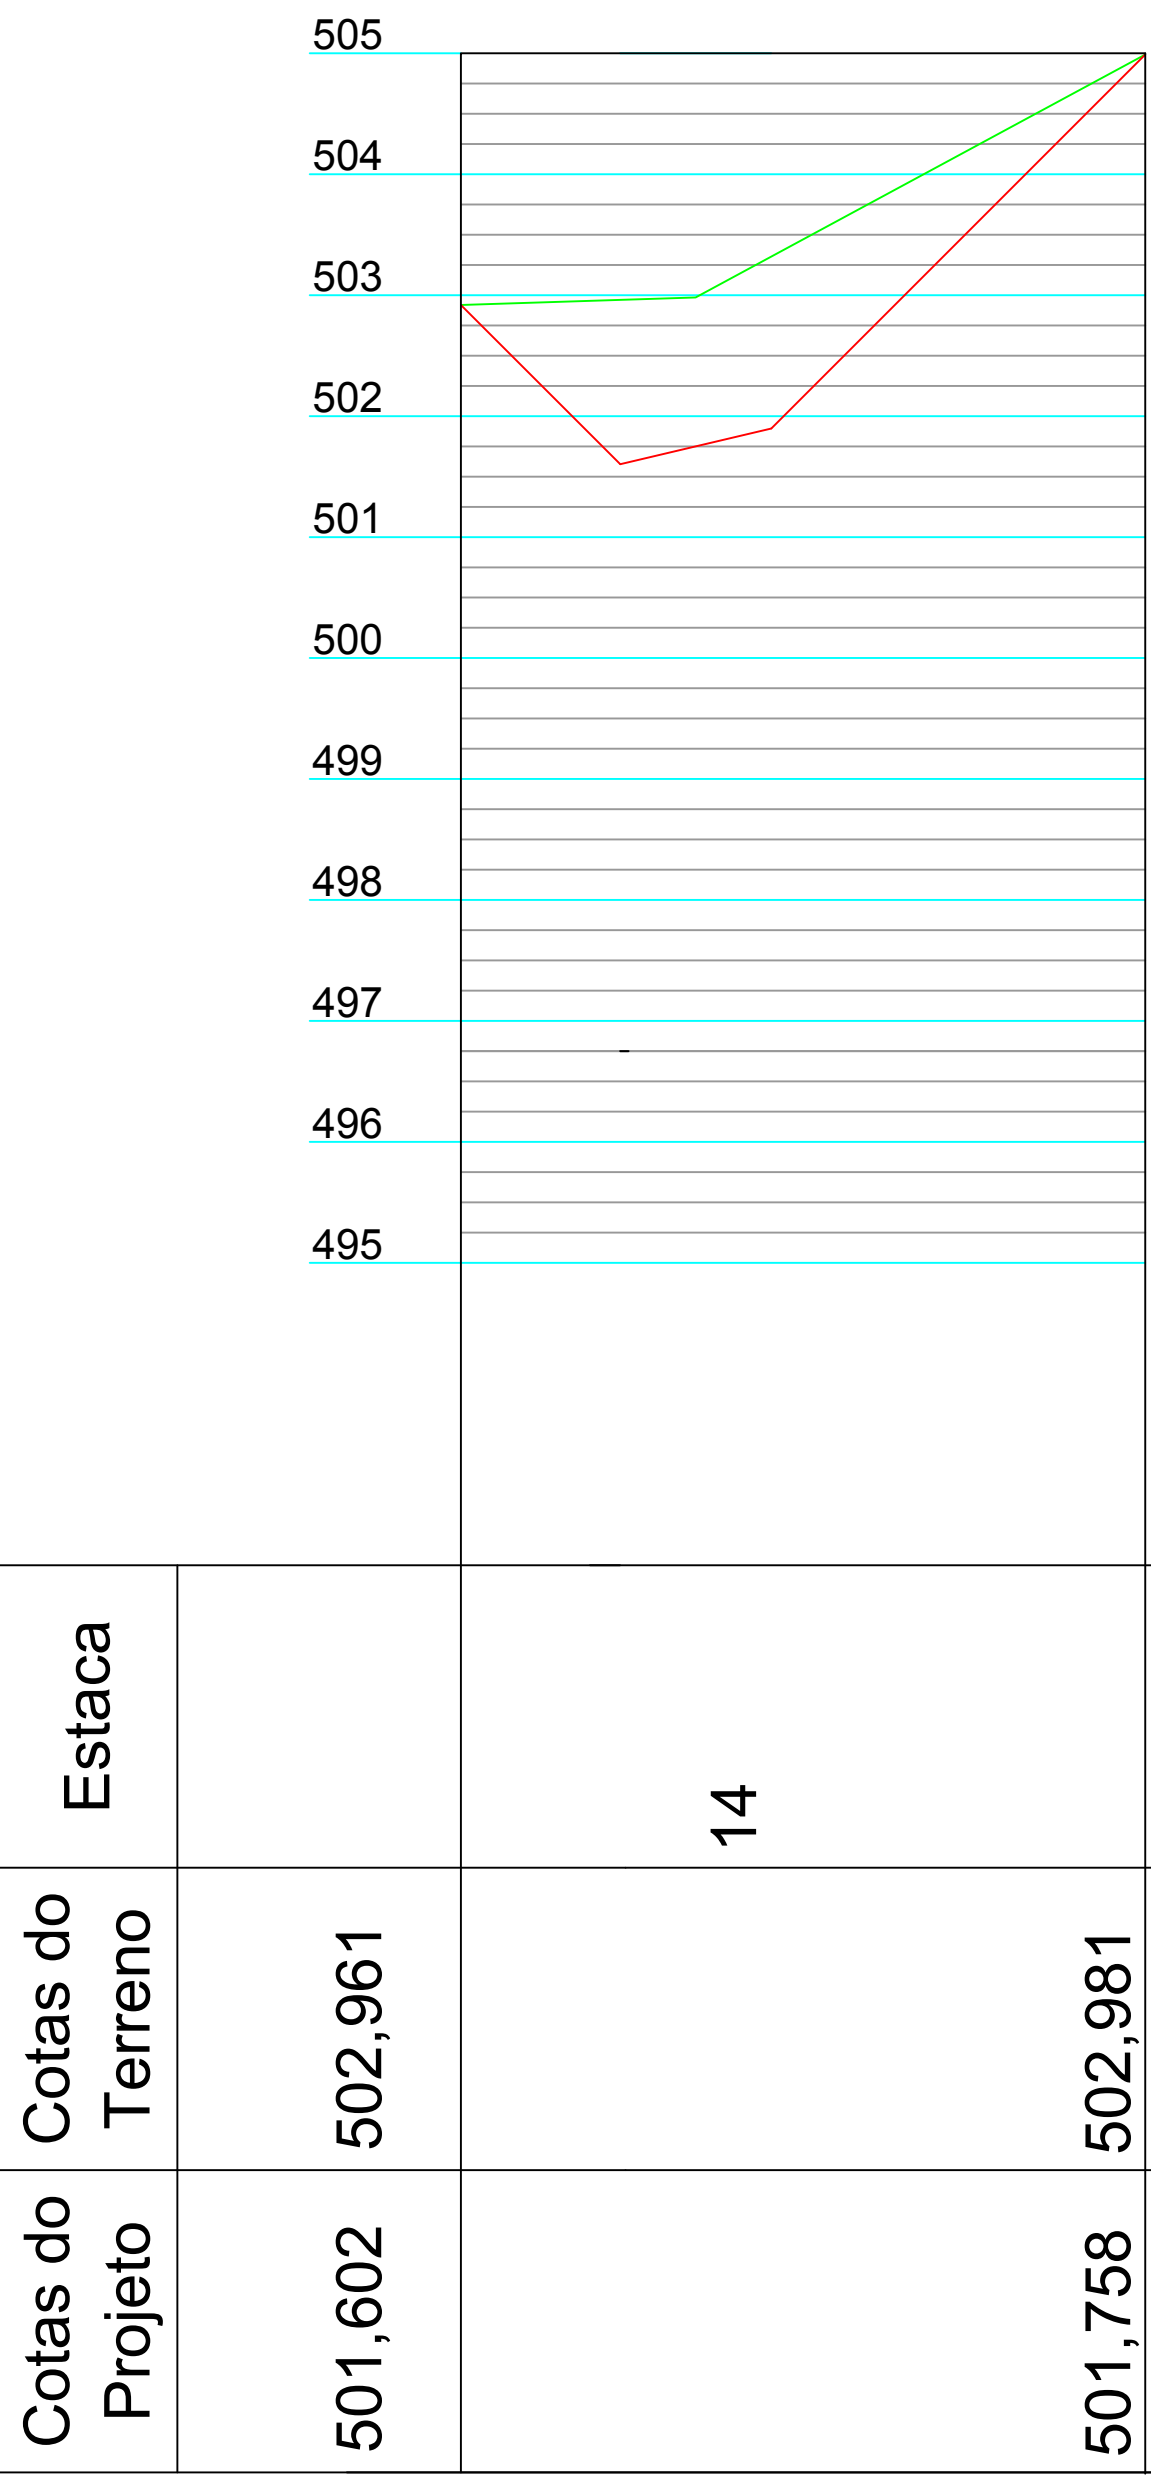
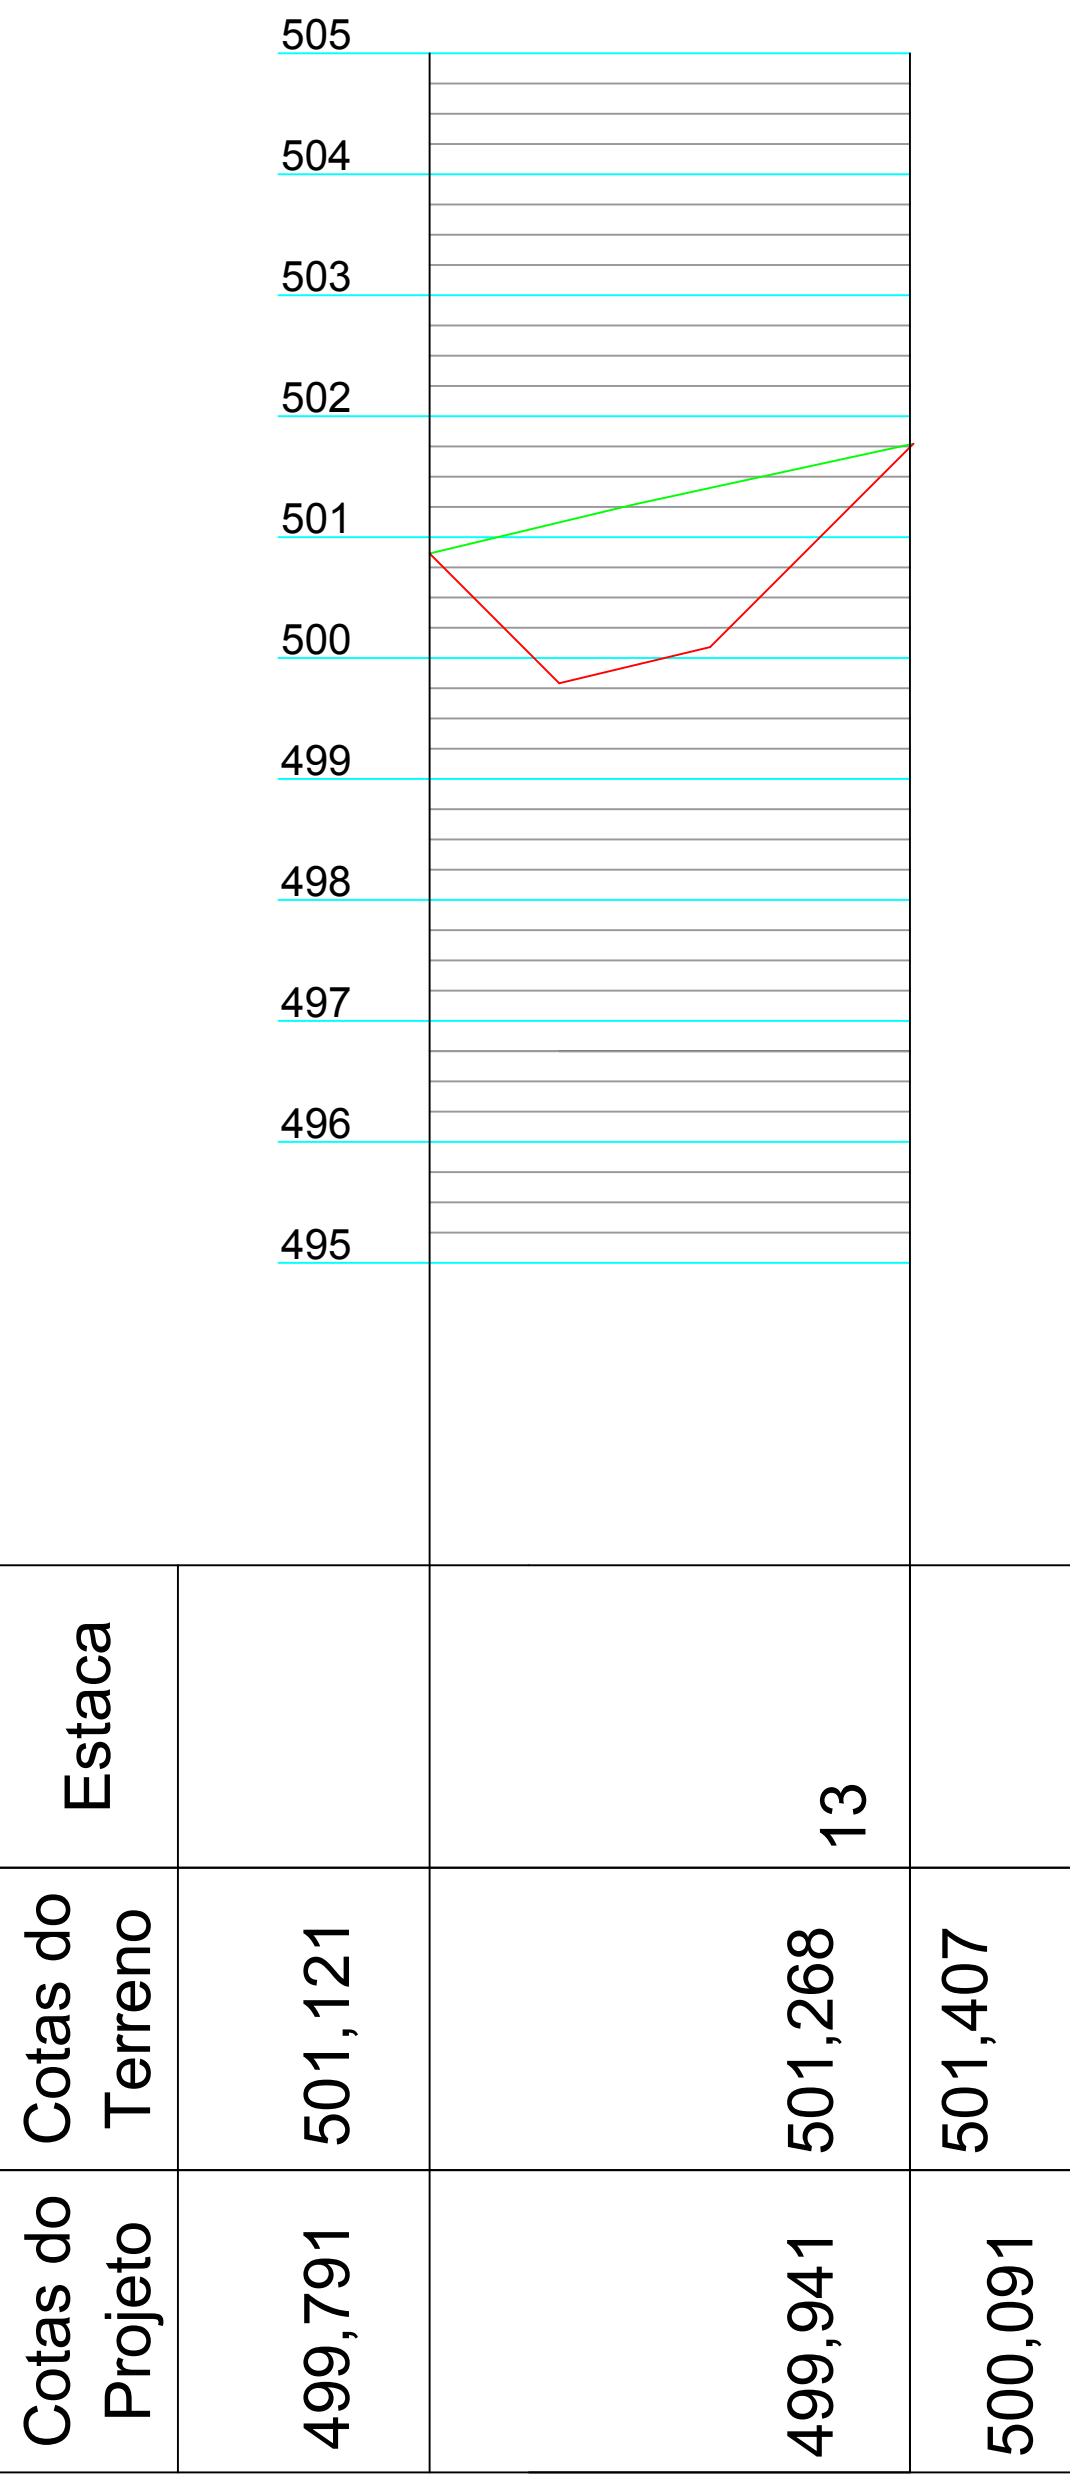
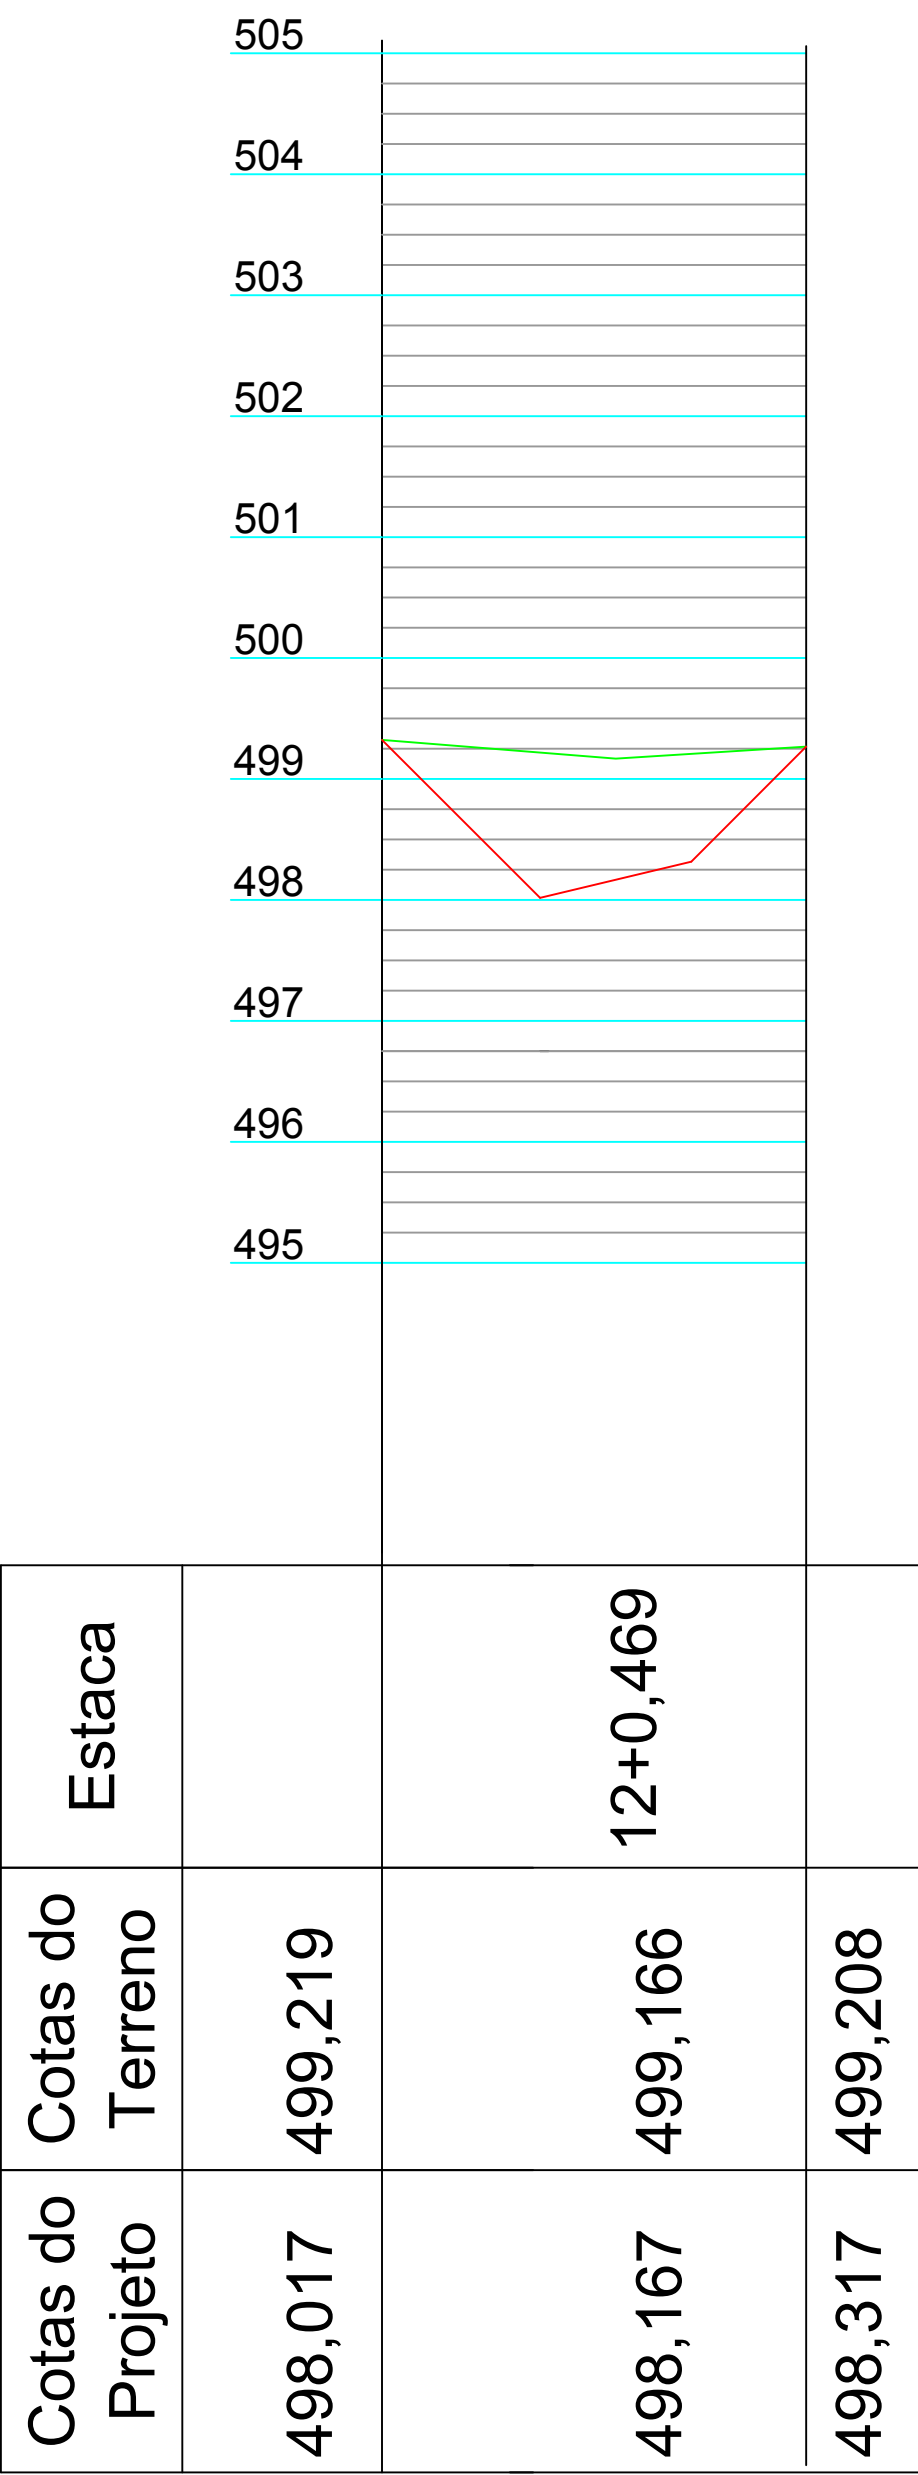
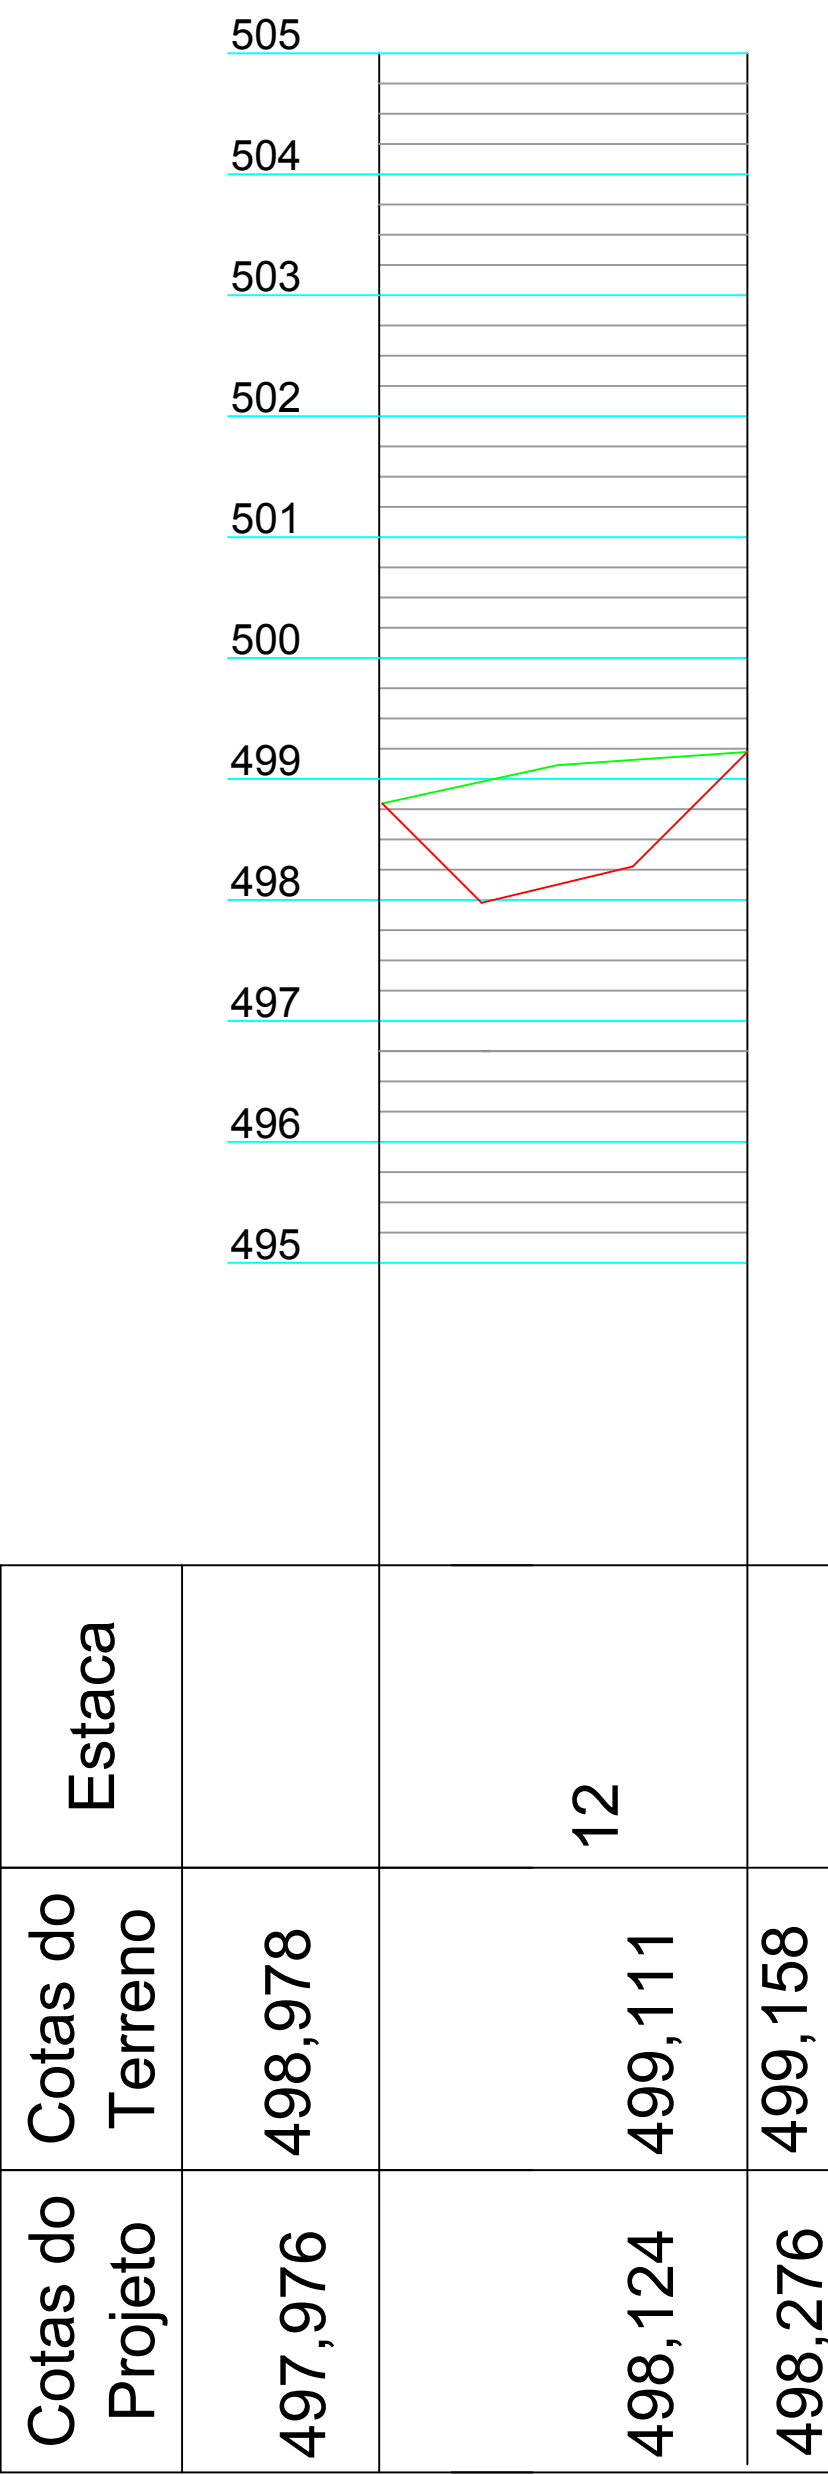
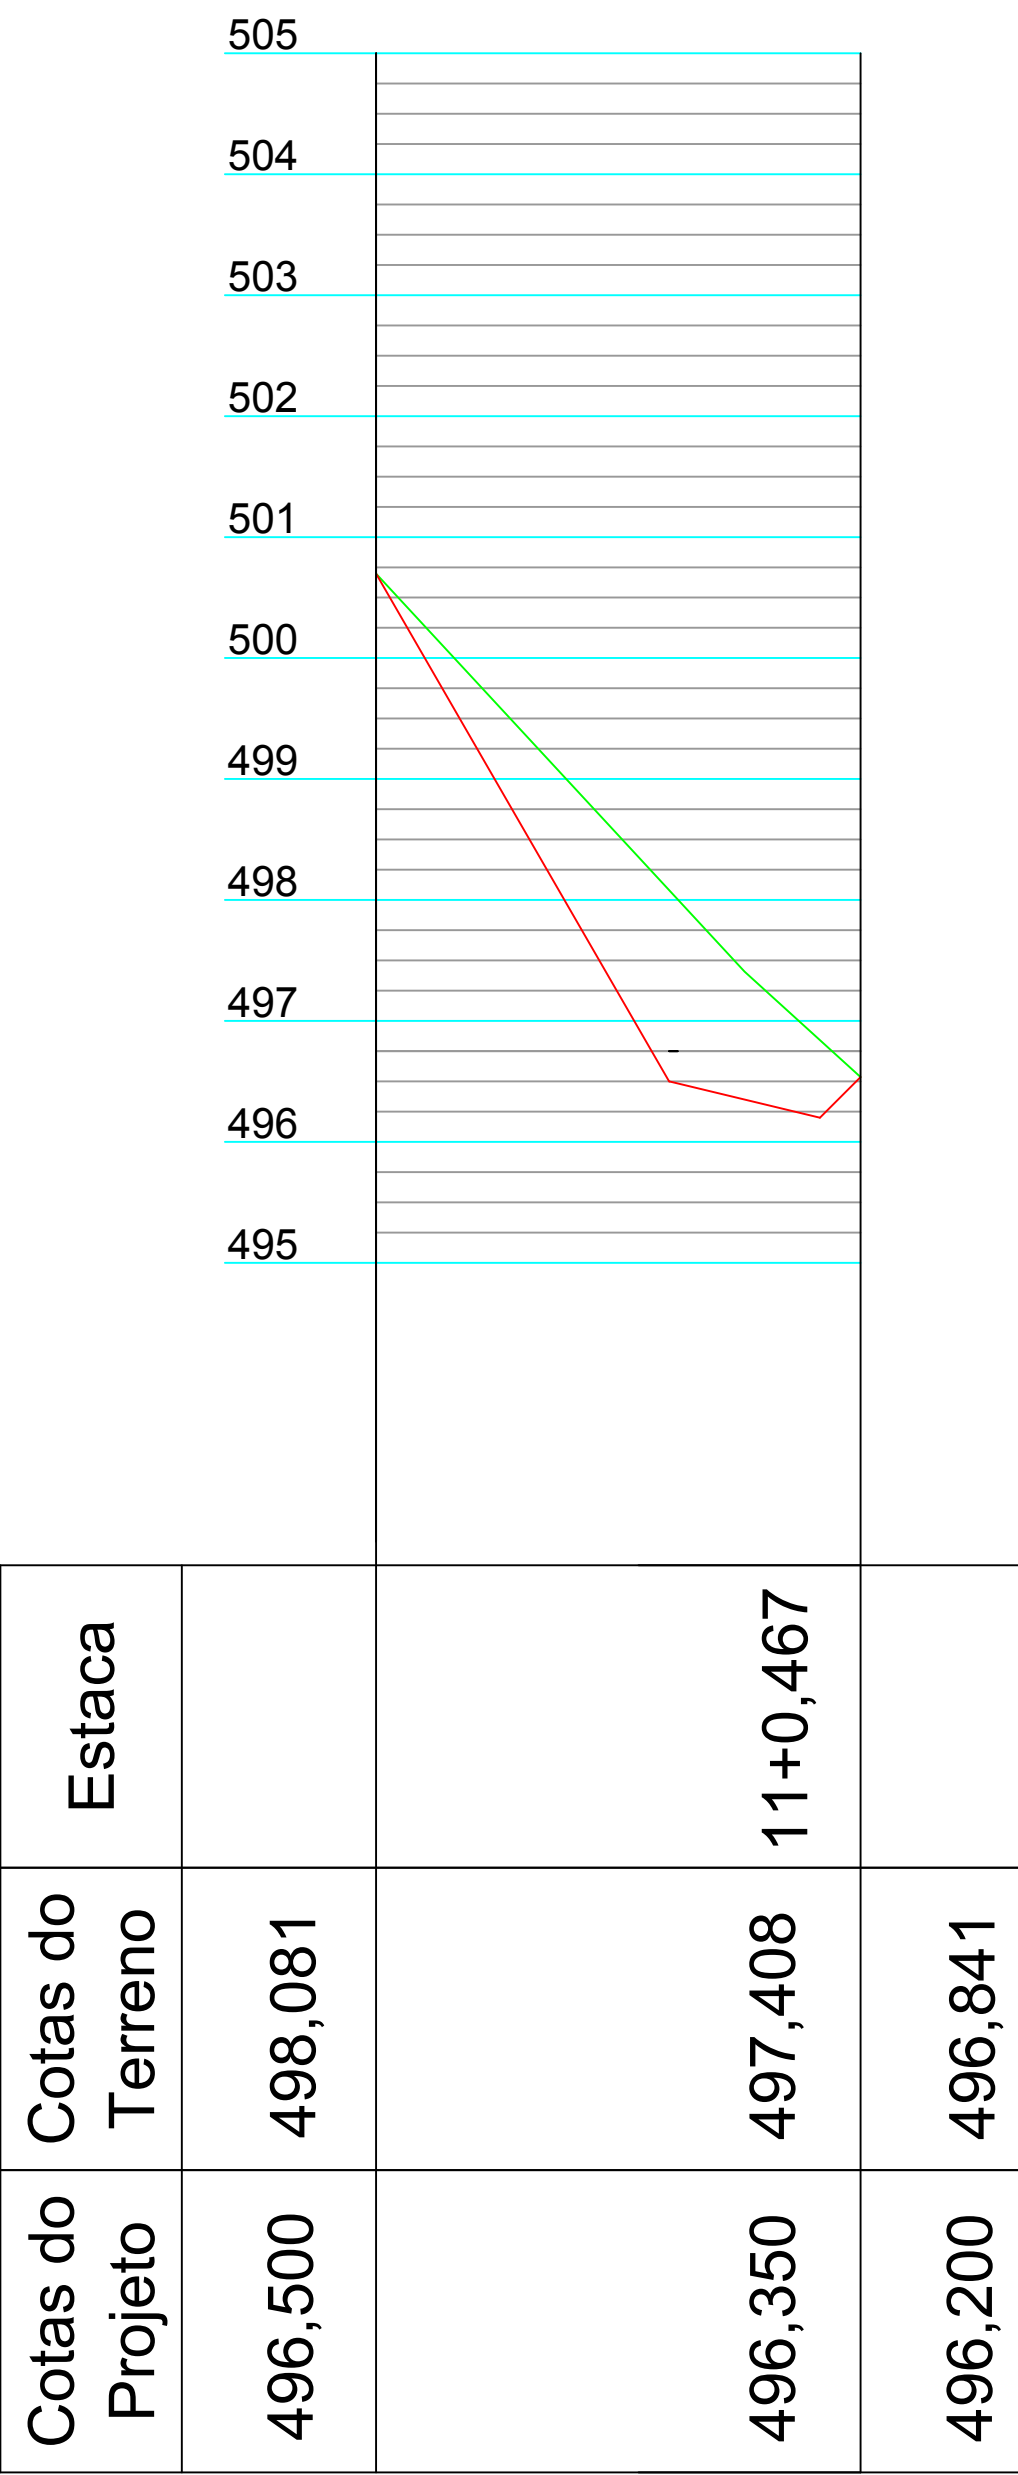
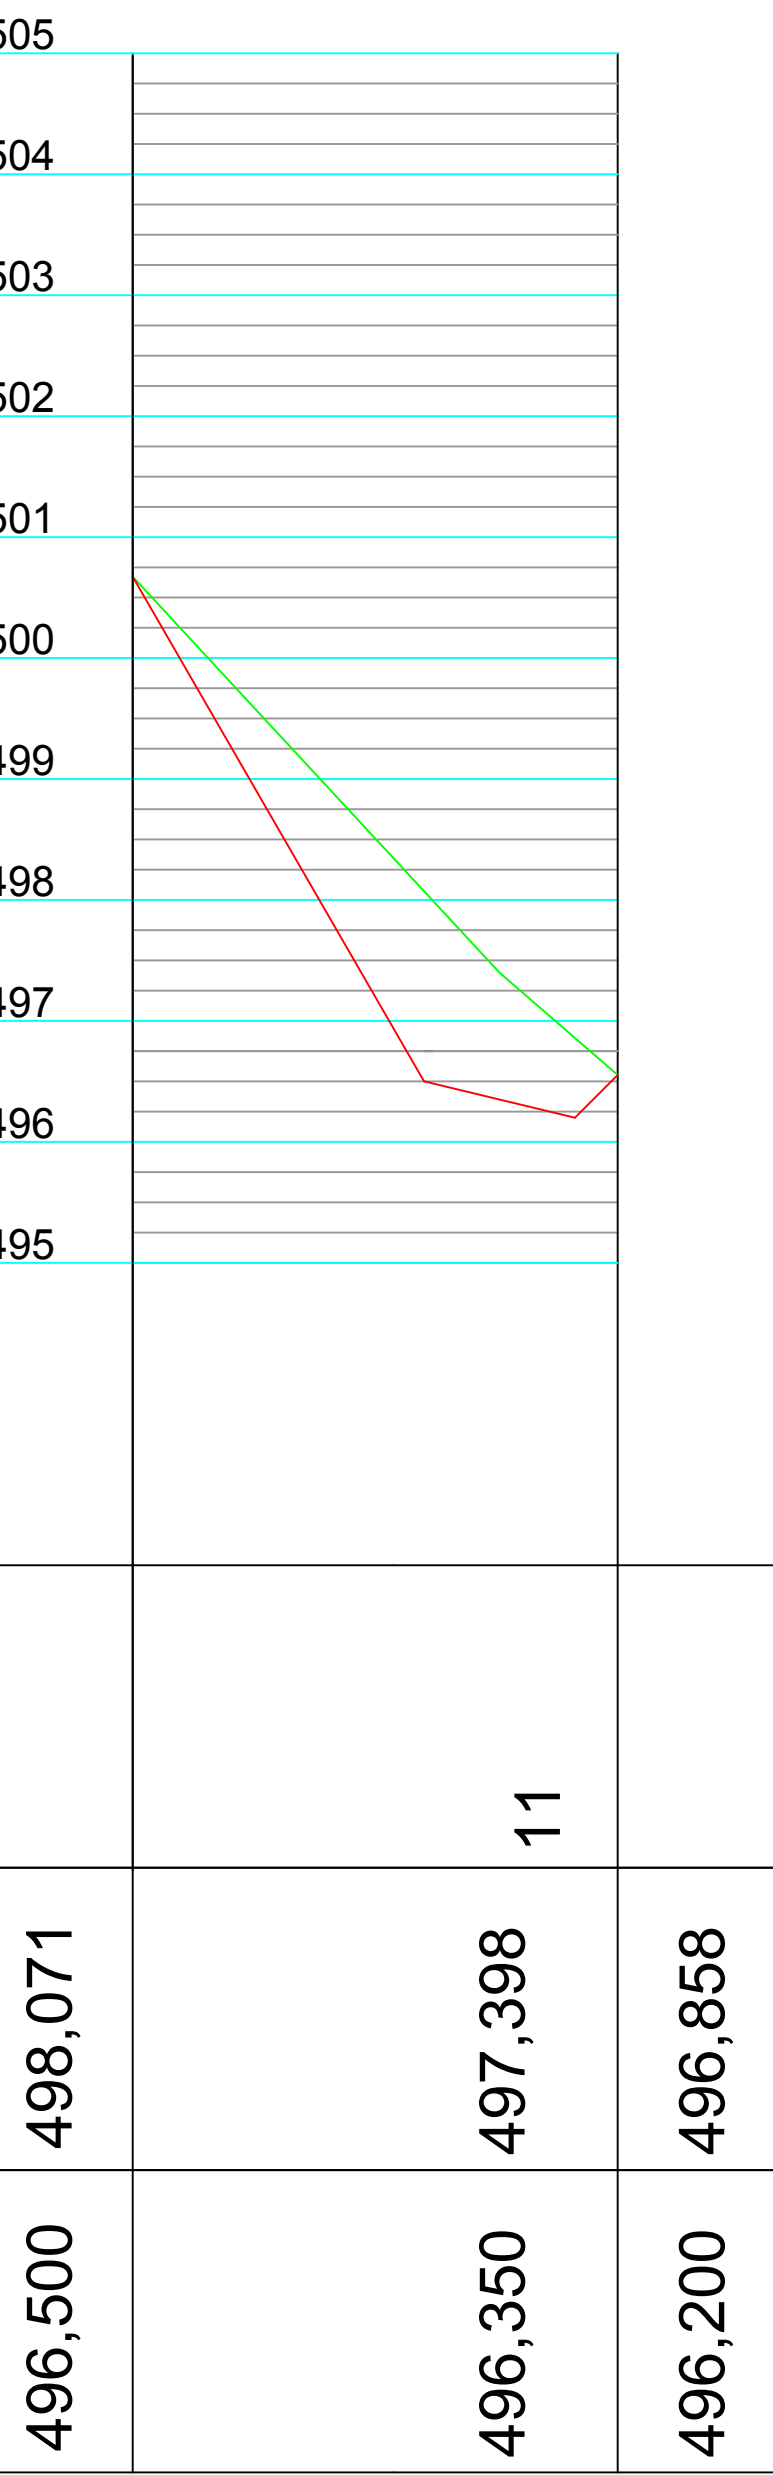
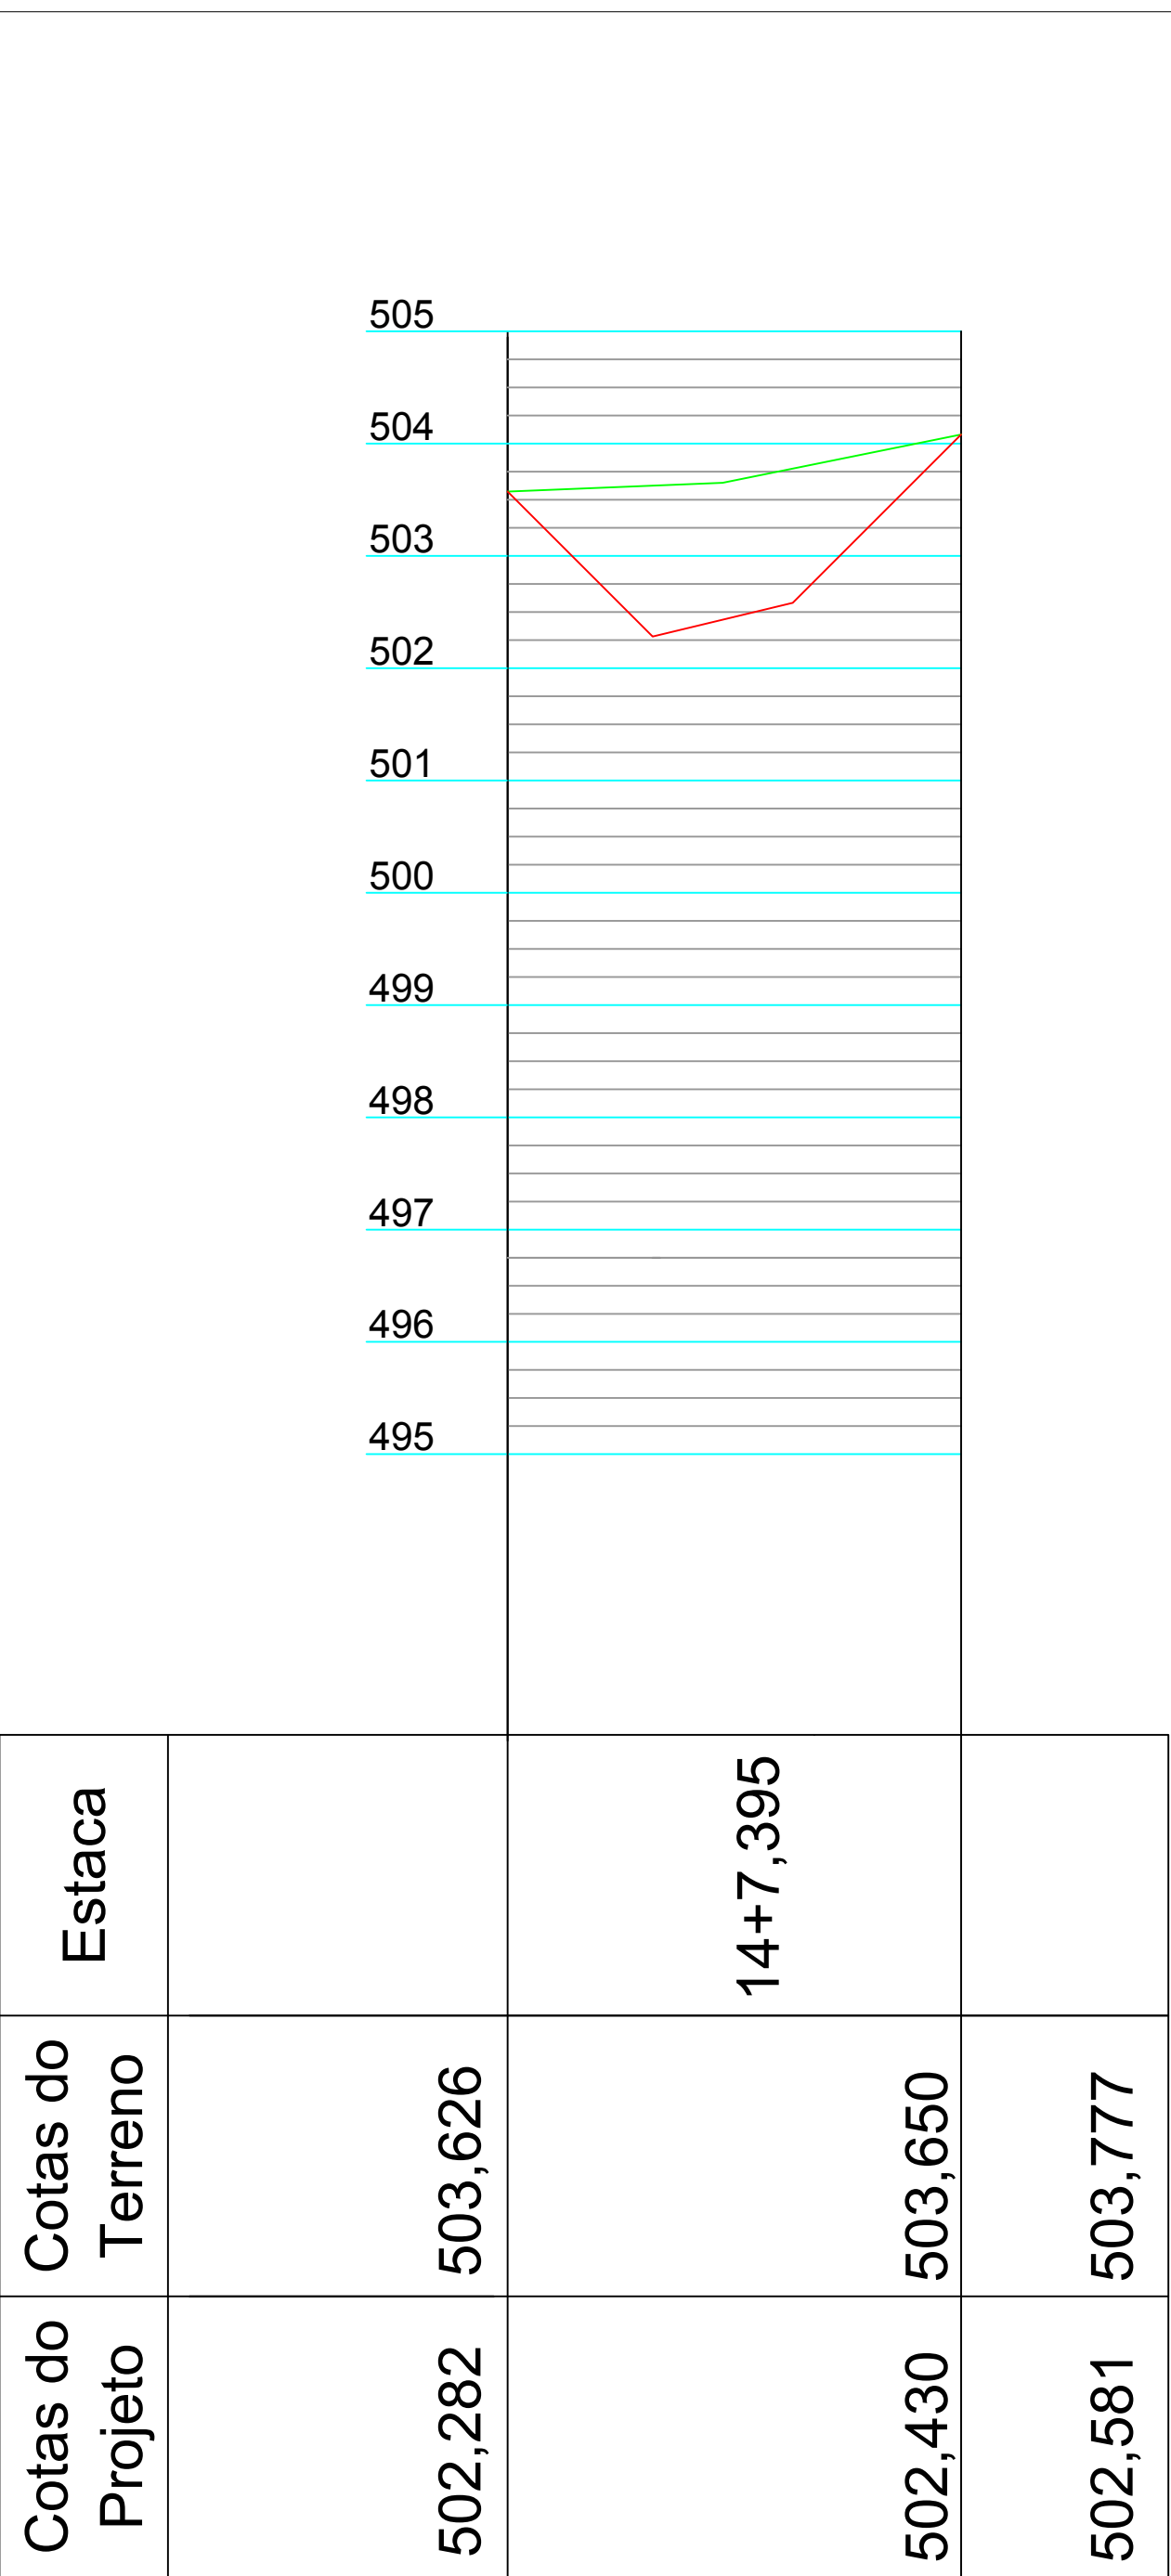
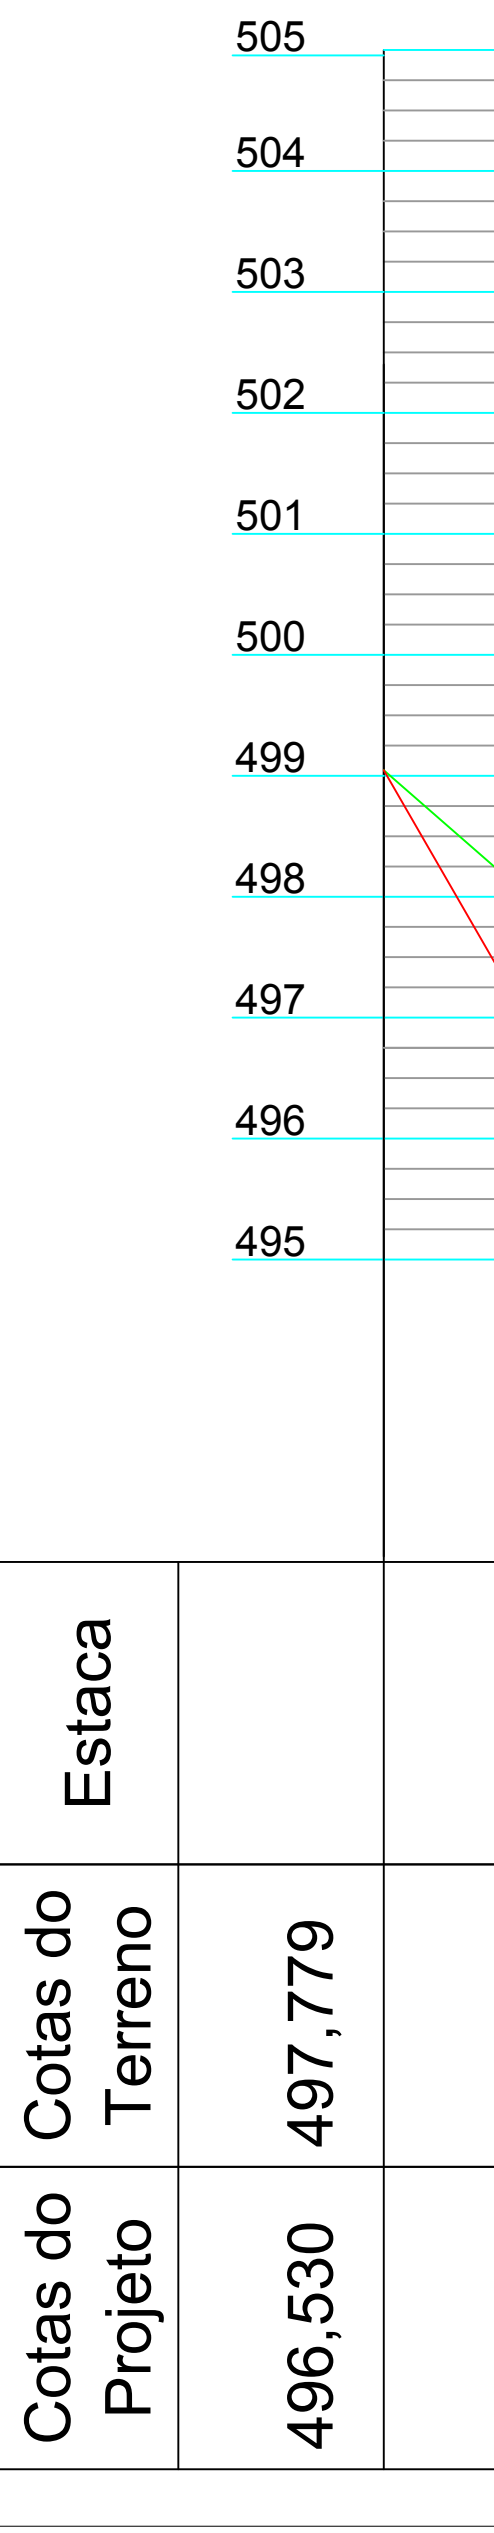
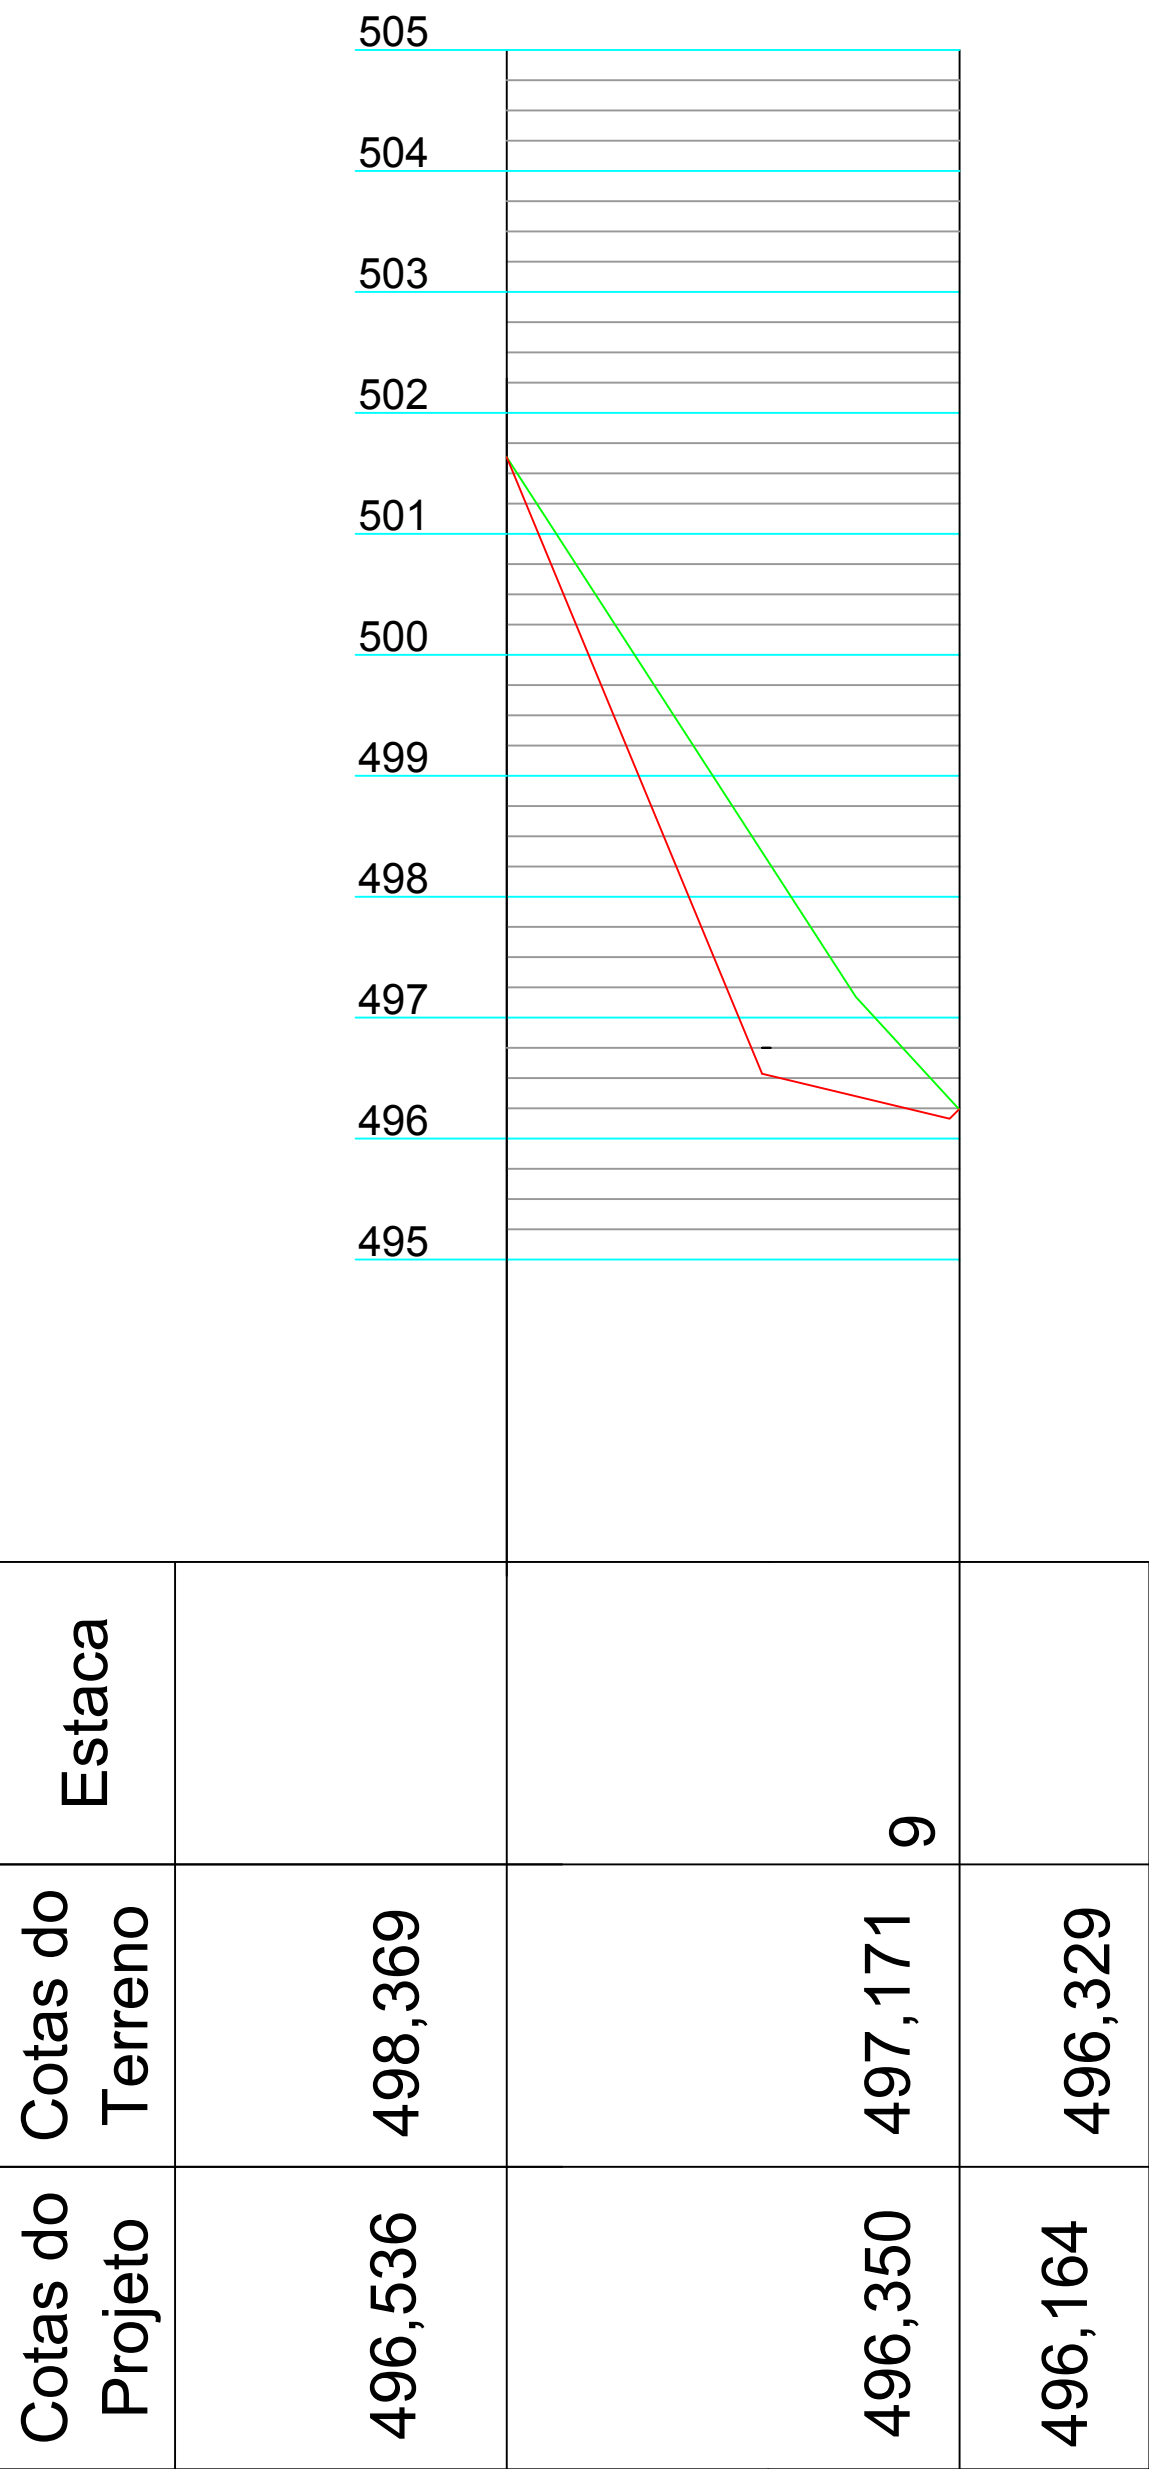
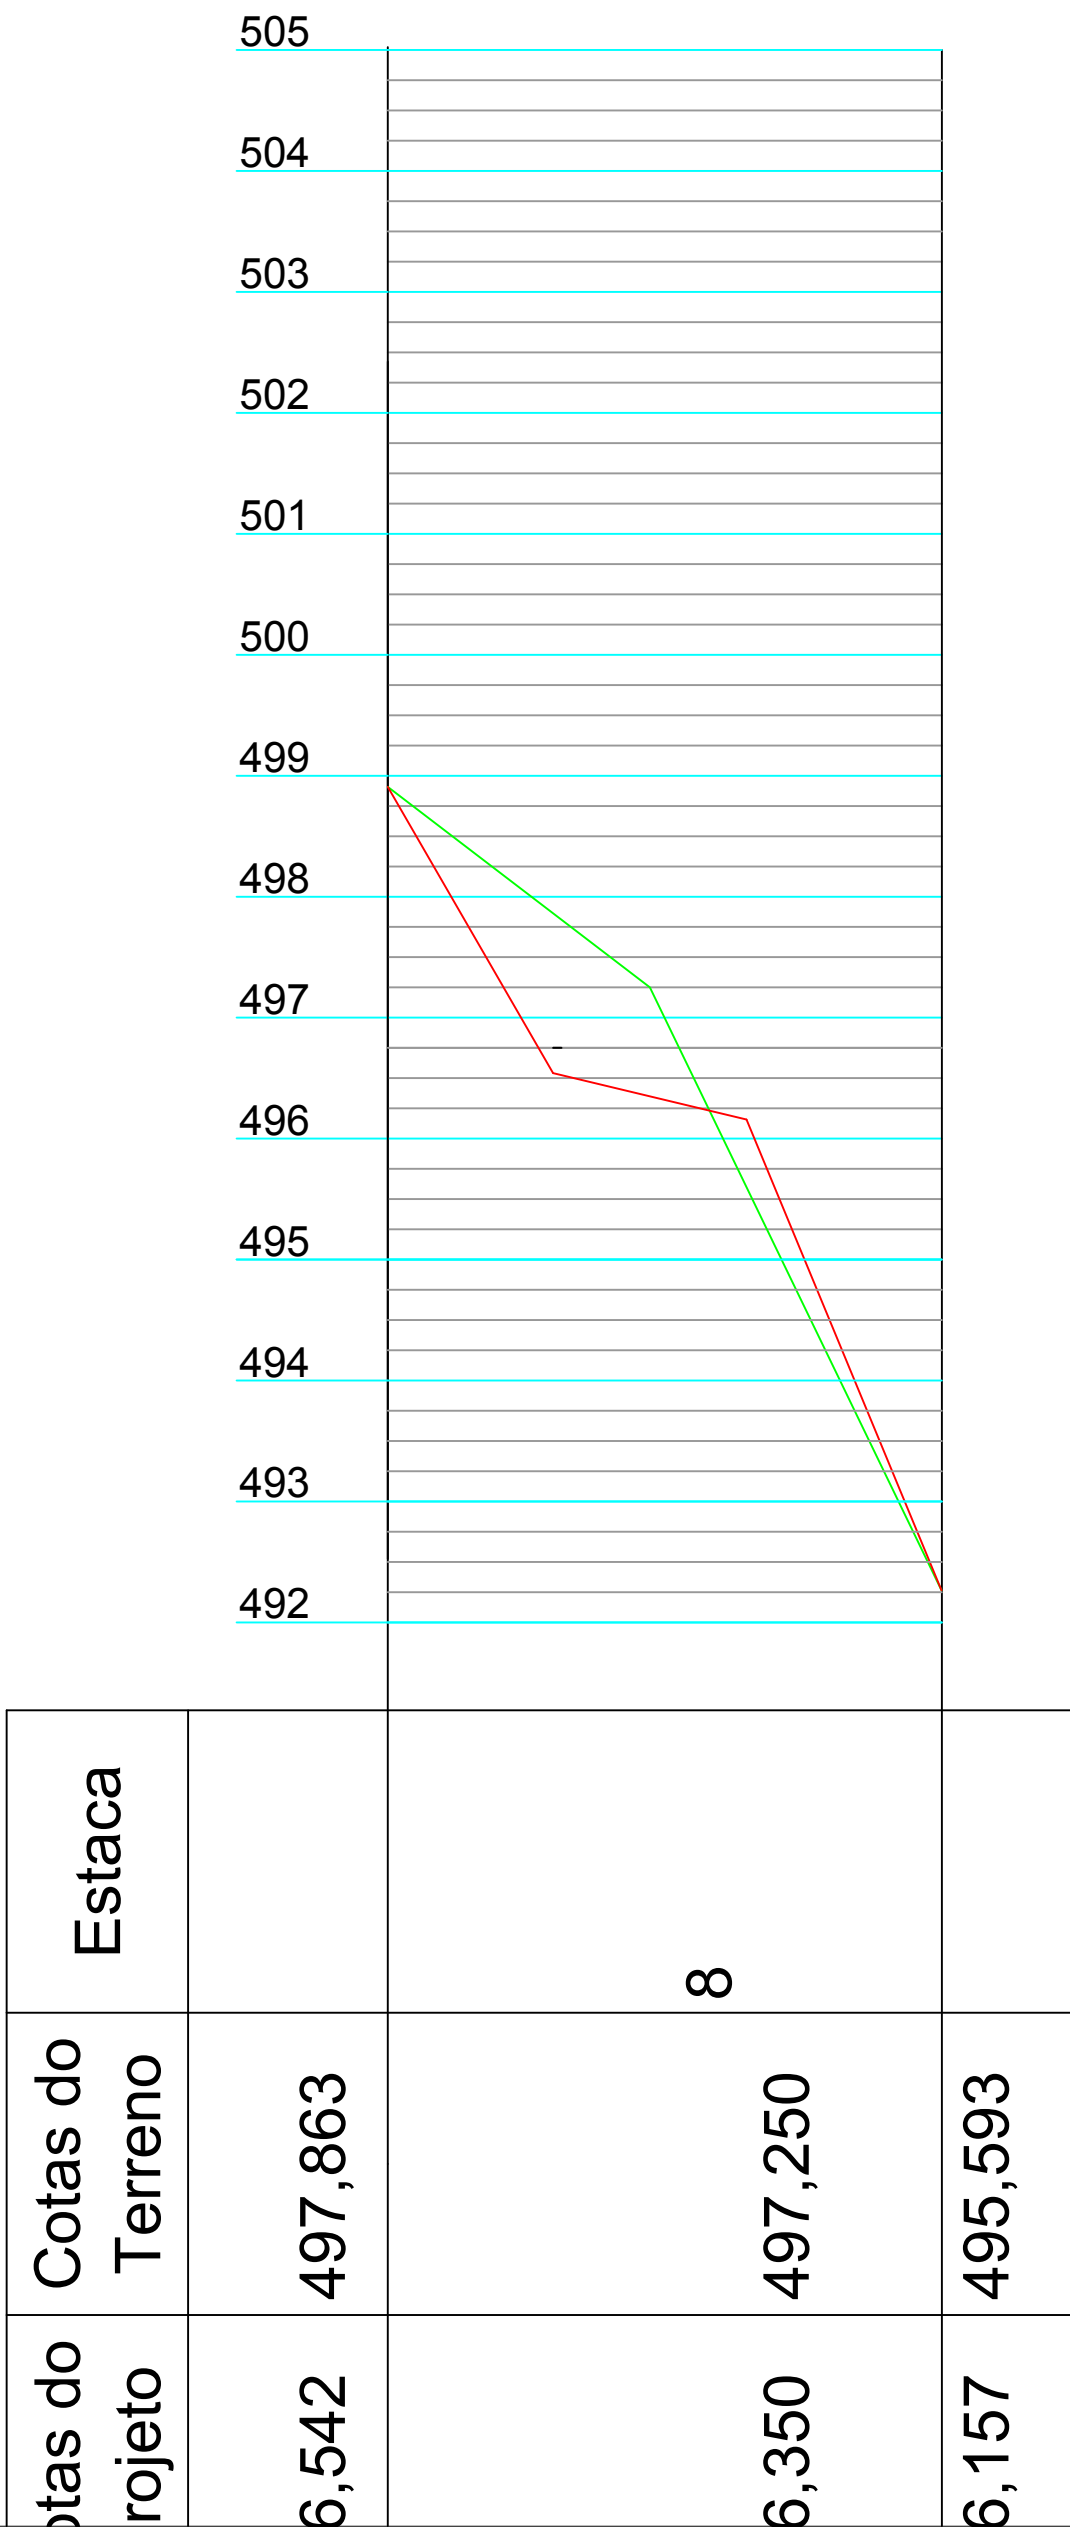
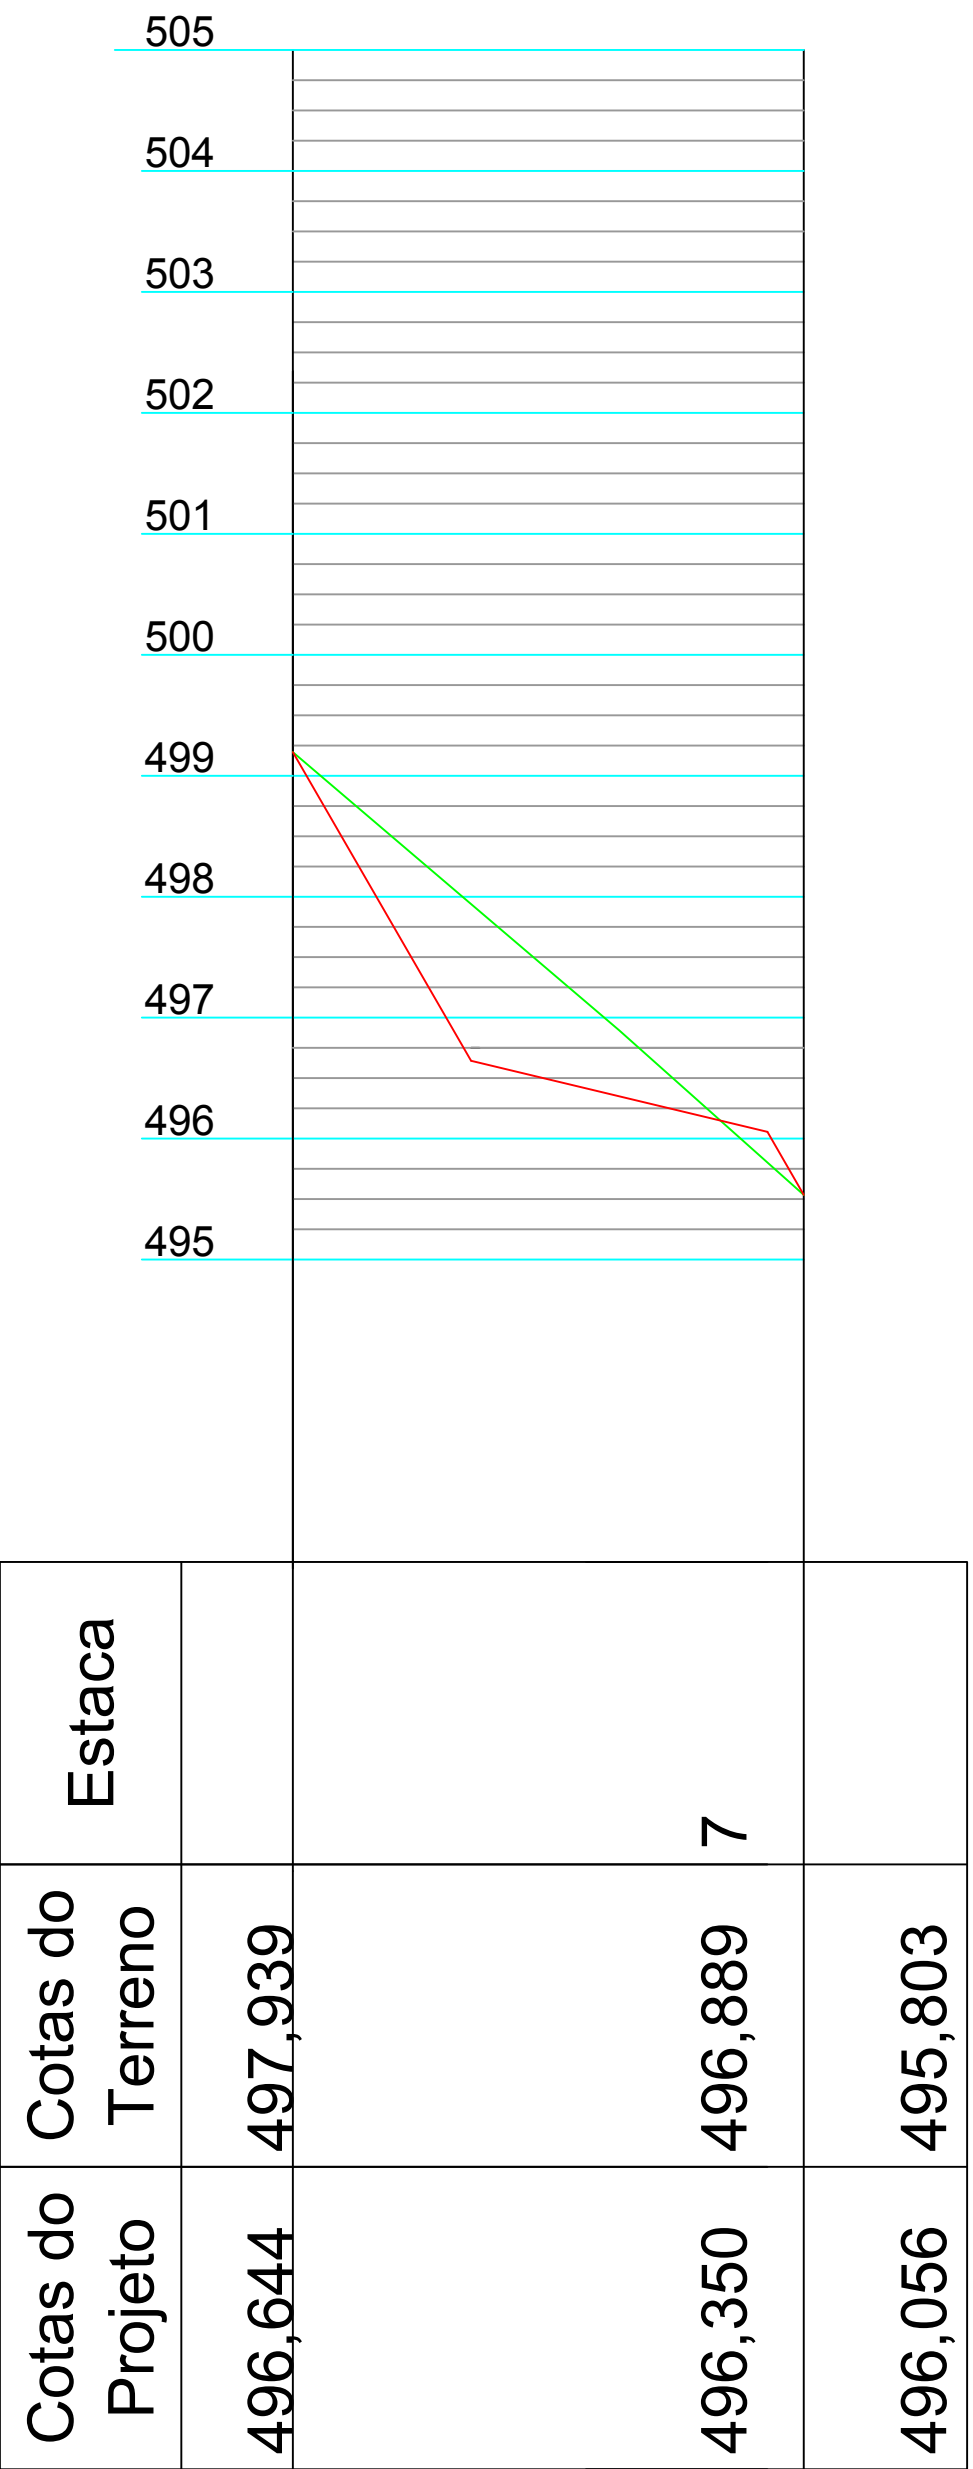


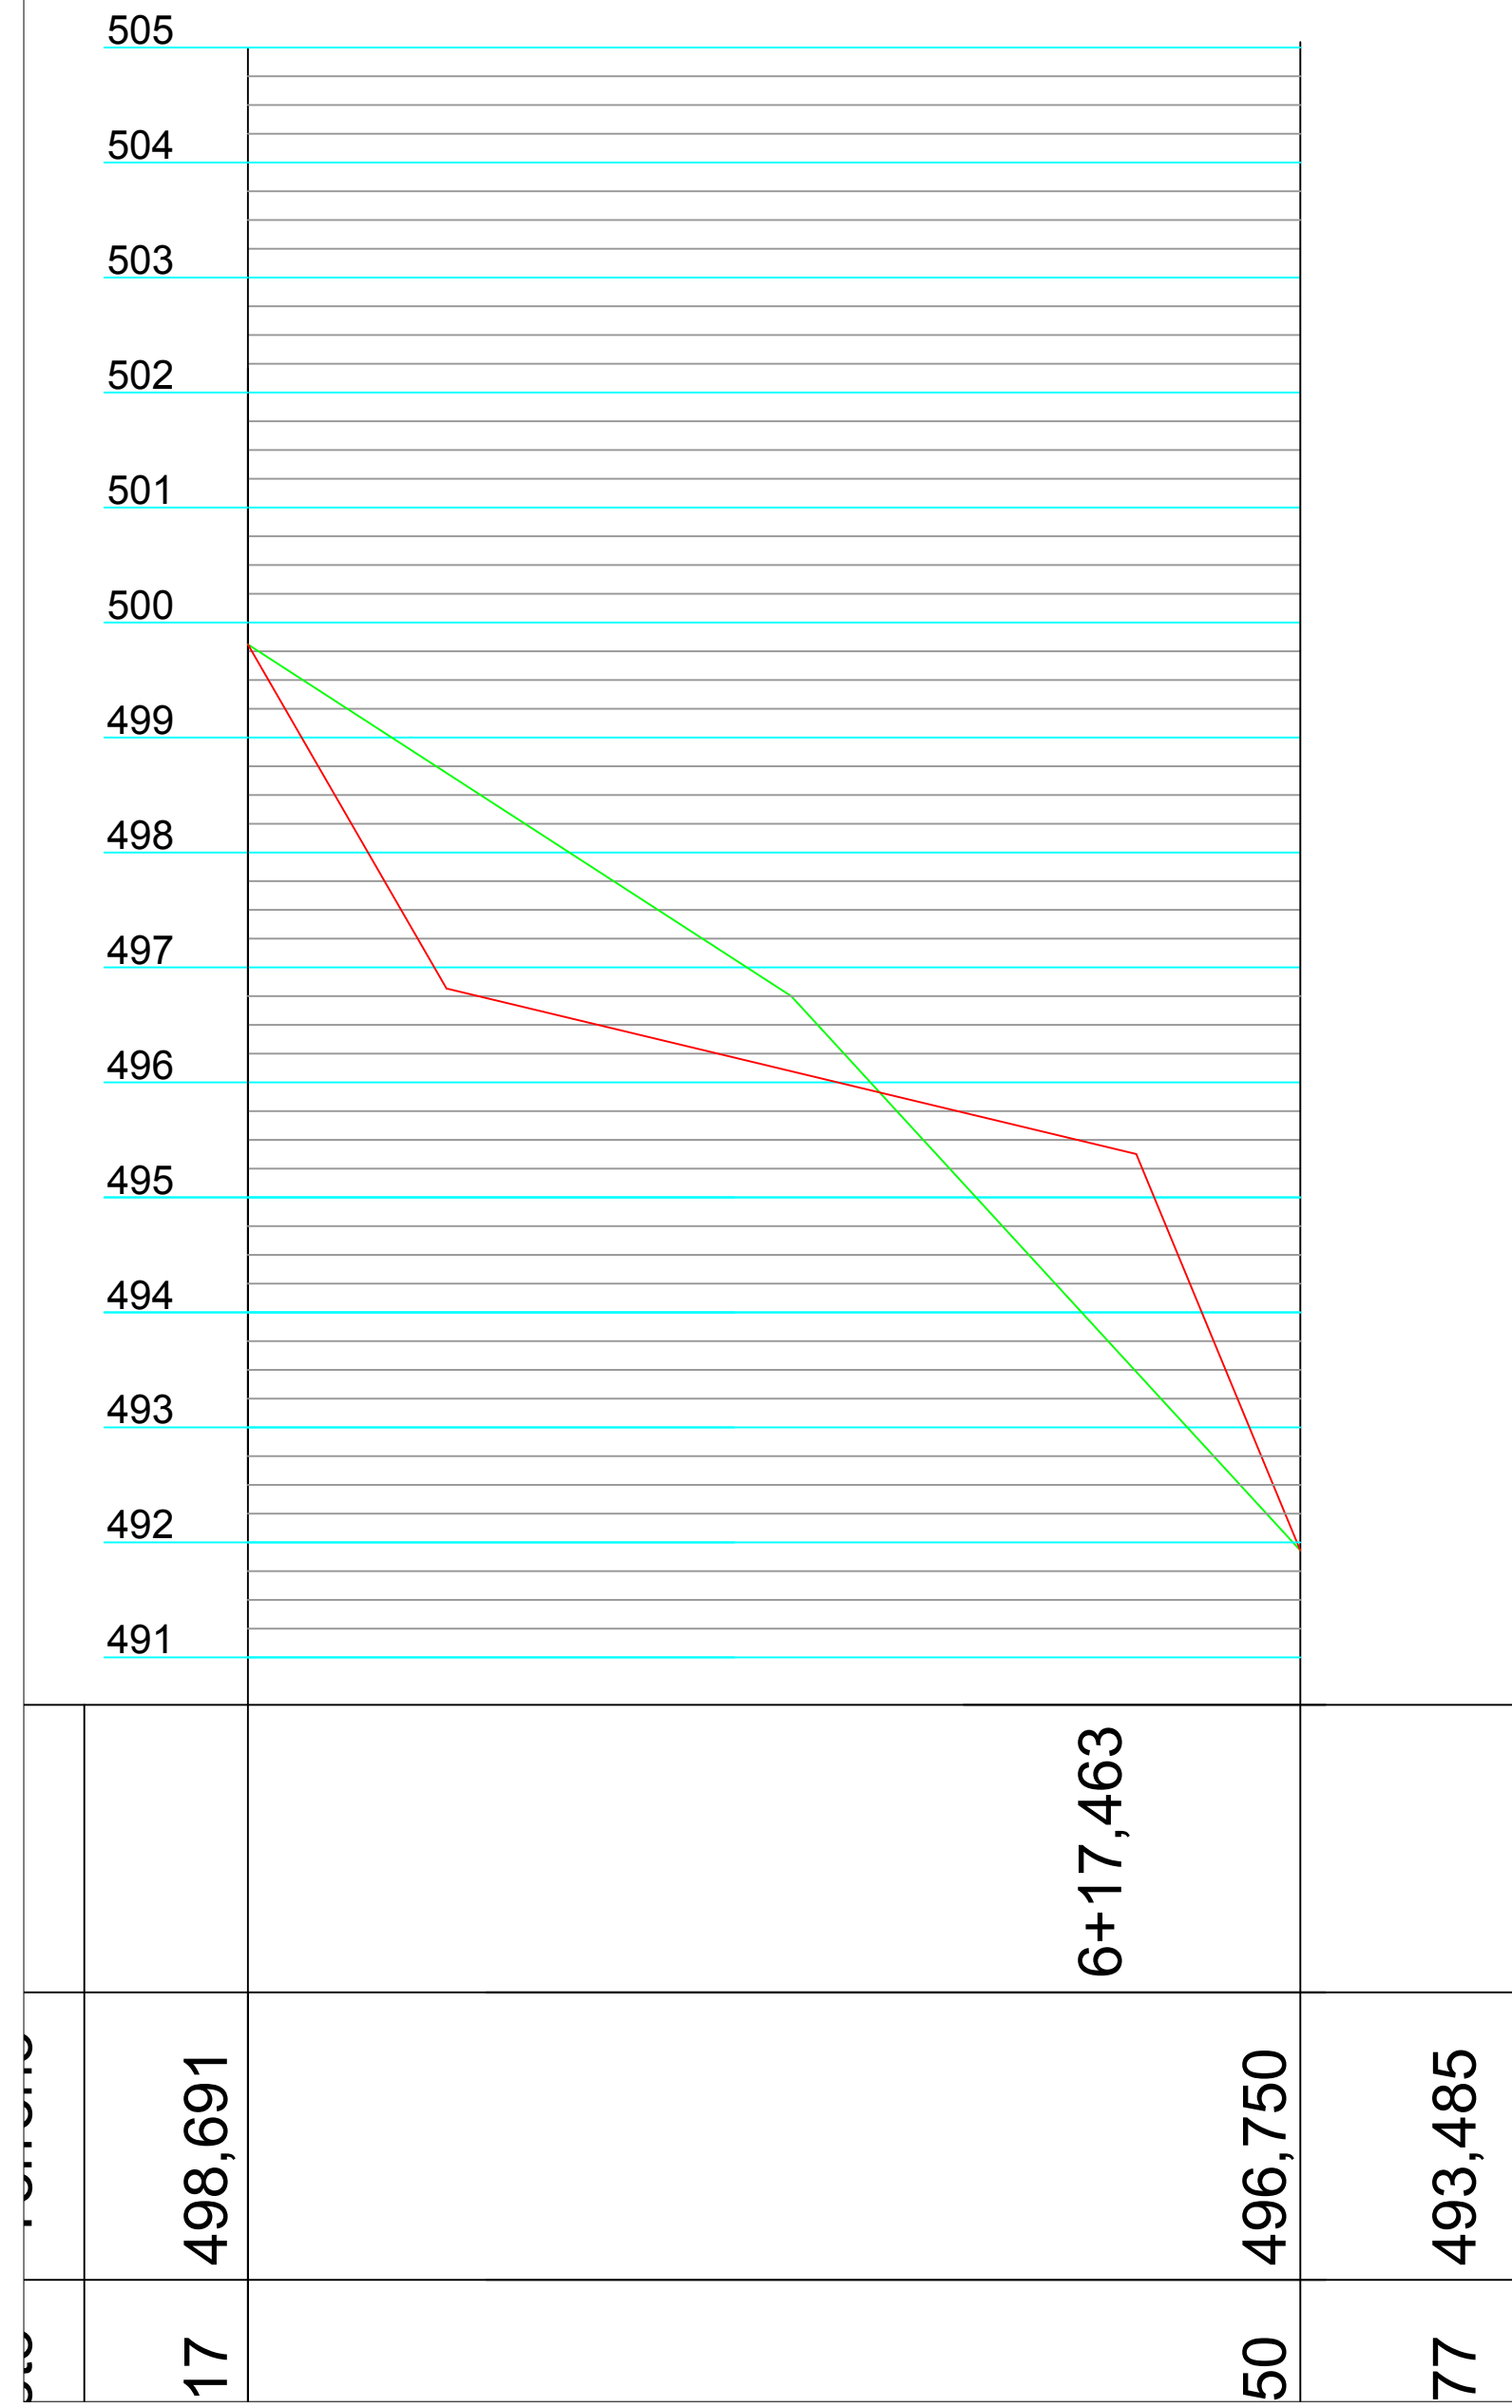

Rua 200, Qd. 03b, Lt. 001E - Sala 109 - Cidade Vera Cruz - Cont. Empresarial Village, Aparecida de Goiânia/GO
Fone: (62) 3538-8320

PAVIMENTAÇÃO

IFF - INSTITUTO FEDERAL FARROUPILHA
URBANIZAÇÃO DO CAMPUS SANTO AUGUSTO

Interessado:	ARQUIVO:	ÁREA CONSTRUÍDA:
	IFF_SA_Pavimentação.dwg	
	ÁREA DO TERRENO:	
	101.700,00 m²	
Autor:	ÁREA PERMEÁVEL:	DESENHISTA:
	46.750,00m²	
	Nº PAVIMENTOS:	
	-	
CONTEÚDO:	Perfis	FOLHA
ENDEREÇO:		DATA:
Rua Fábio Andólio, 1100 - Bairro Planície - Santo Augusto / RS		Agosto/2016
REVISÃO:		
DATA	MOTIVO	REVISOR
R00	14/08/2016 Entrega do projeto executivo	Roberto L.
R01	08/09/2016 Ajustes com divisão de fases de implantação	Roberto L.
APROVAÇÃO:		