




Cotas do Projeto	Cotas do Terreno	Estaca
503,902	503,964	
503,722	503,738	4
503,542	503,554	

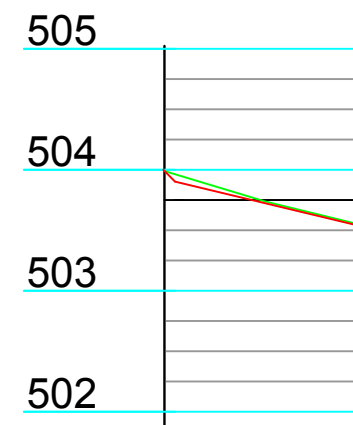



Cotas do Projeto	Cotas do Terreno	Estaca
504,262	504,293	
504,091	504,202	5
503,902	504,011	

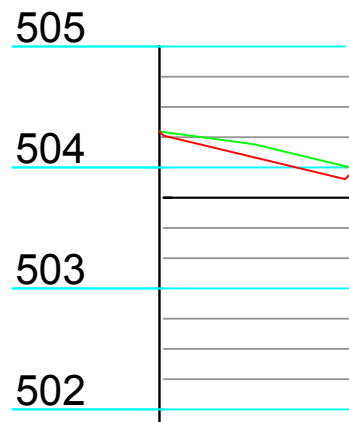


Cotas do Projeto	Cotas do Terreno	Estaca
504,640	504,700	
504,460	504,526	6
504,280	504,303	

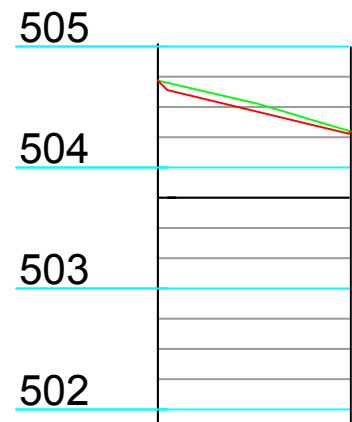

Cotas do Projeto	Cotas do Terreno	Estaca
504,700	504,700	
504,521	504,584	6+3,34m
504,341	504,303	

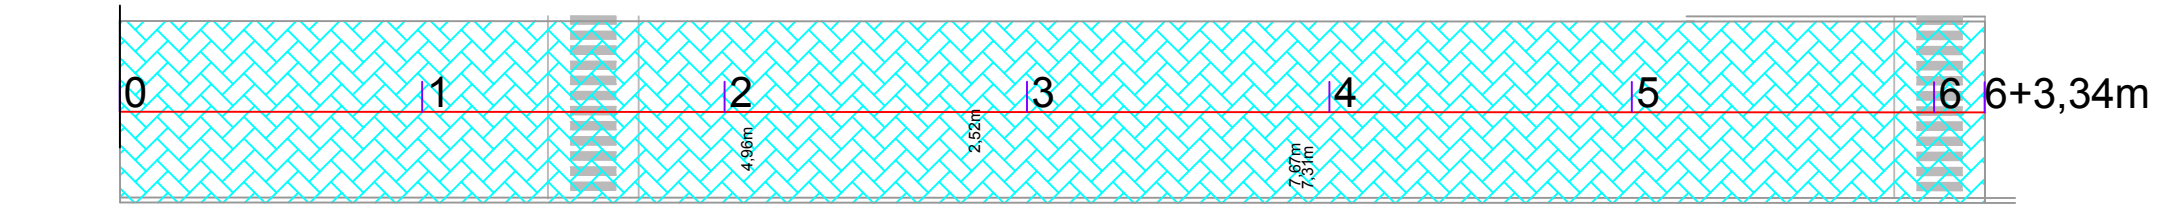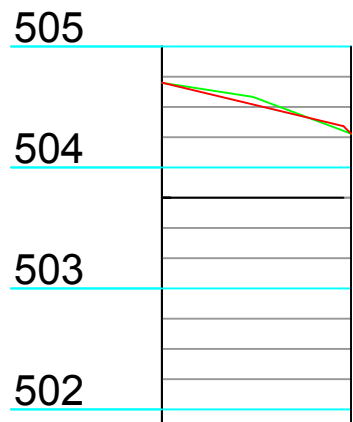


Cotas do Projeto	Cotas do Terreno	Estaca
502,250	502,313	0
502,619	502,601	1
502,987	502,873	2
503,355	503,340	3
503,722	503,738	4
504,091	504,202	5
504,460	504,526	6
504,521	504,584	6+3,34m

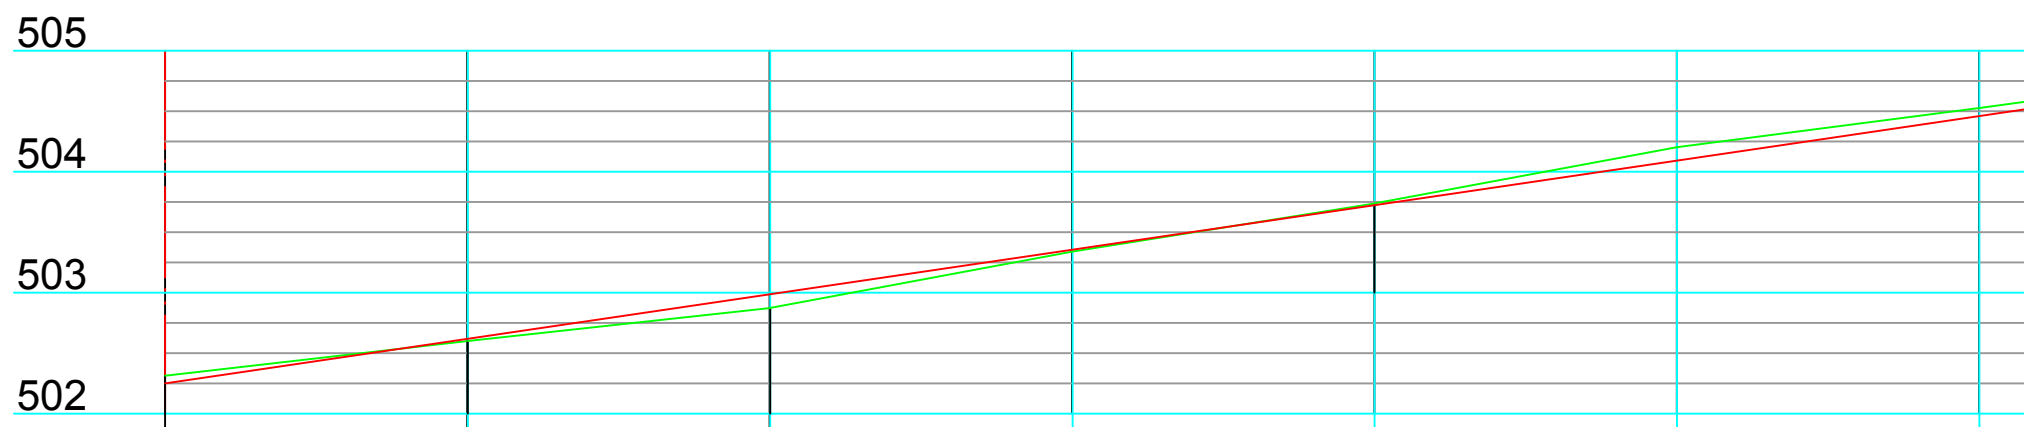


Perfil D
Escala 1:500


Cotas do Projeto	Cotas do Terreno	Estaca
502,430	502,409	
502,250	502,313	0
502,070	502,115	

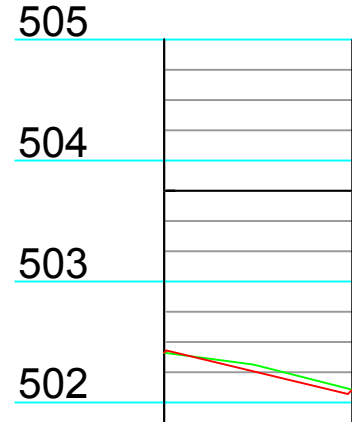


Cotas do Projeto	Cotas do Terreno	Estaca
502,799	502,758	
502,619	502,601	1
502,439	502,415	

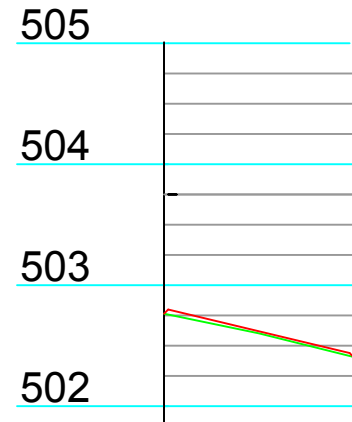

Cotas do Projeto	Cotas do Terreno	Estaca
503,166	503,030	
502,987	502,873	2
502,806	502,723	

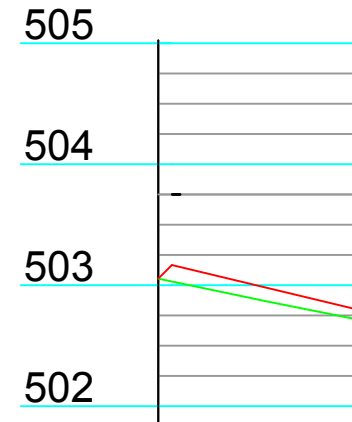

Cotas do Projeto	Cotas do Terreno	Estaca
503,535	503,440	
503,355	503,340	3
503,175	503,088	

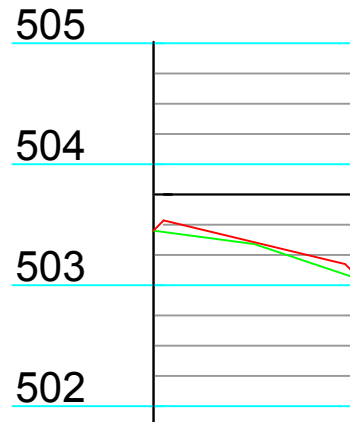

Rua 200, Qd. 030, Lt. 001E - Sala 109 - Cidade Vera Cruz - Cont. Empresarial Village, Aparecida de Goiânia/GO
Fone: (62) 3538-8300

PAVIMENTAÇÃO

IFF - INSTITUTO FEDERAL FARROUPILHA
URBANIZAÇÃO DO CAMPUS SANTO AUGUSTO

Interessado:	ARQUIVO:	ÁREA CONSTRUIDA:
	IFF_SA_Pavimentação.dwg	
	ÁREA DO TERRENO:	
	101.700,00 m²	
Autor:	ÁREA PERMEÁVEL:	DESENHISTA:
	46.750,00m²	
	Nº PAVIMENTOS:	
	-	
CONTEÚDO:	Perfis	FOLHA
ENDEREÇO:		DATA:
Rua Fábio Andófre, 1100 - Bairro Floresta - Santo Augusto / RS		Agosto/2016
REVISÃO:		
DATA:	MOTIVO:	REVISOR:
R00	14/08/2016 Entrega do projeto executivo	Roberto L.
R01	08/09/2016 Adequações com divisão de fases de implantação	Roberto L.
APROVAÇÃO:		