

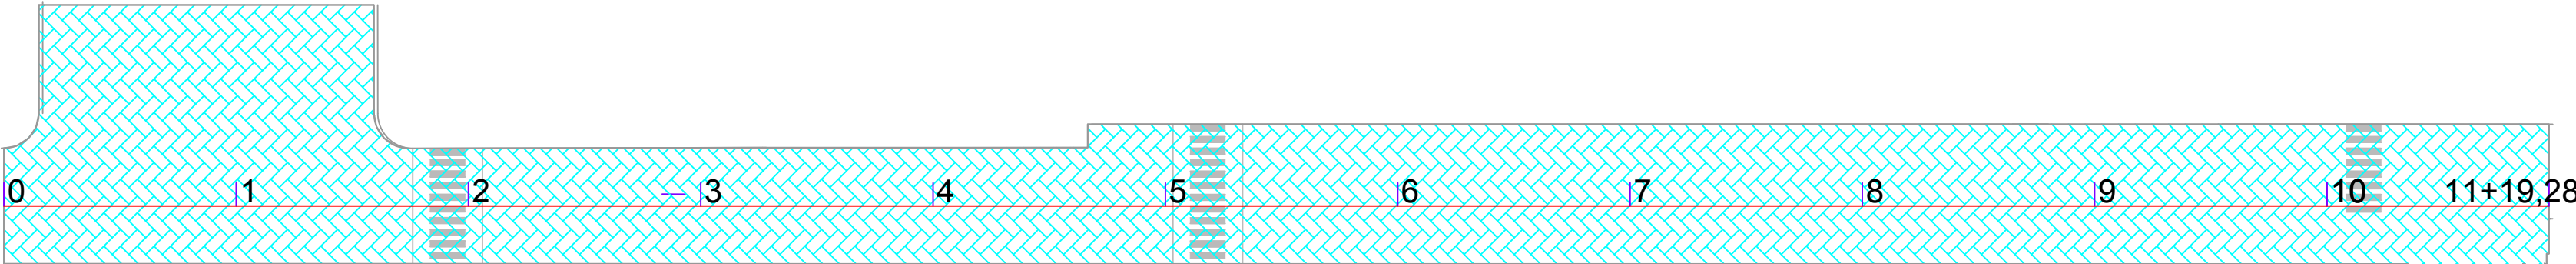


Cotas do Projeto	Cotas do Terreno	Estaca
498,548	498,548	0
499,94	500,447	1
501,331	502,151	2
502,721	503,957	3
504,110	504,934	4
505,500	505,591	5
505,614	505,991	6
505,614	506,166	7
505,614	506,016	8
505,614	505,650	9
505,614	505,252	10
505,614	504,542	11
504,000	504,000	11+19,28

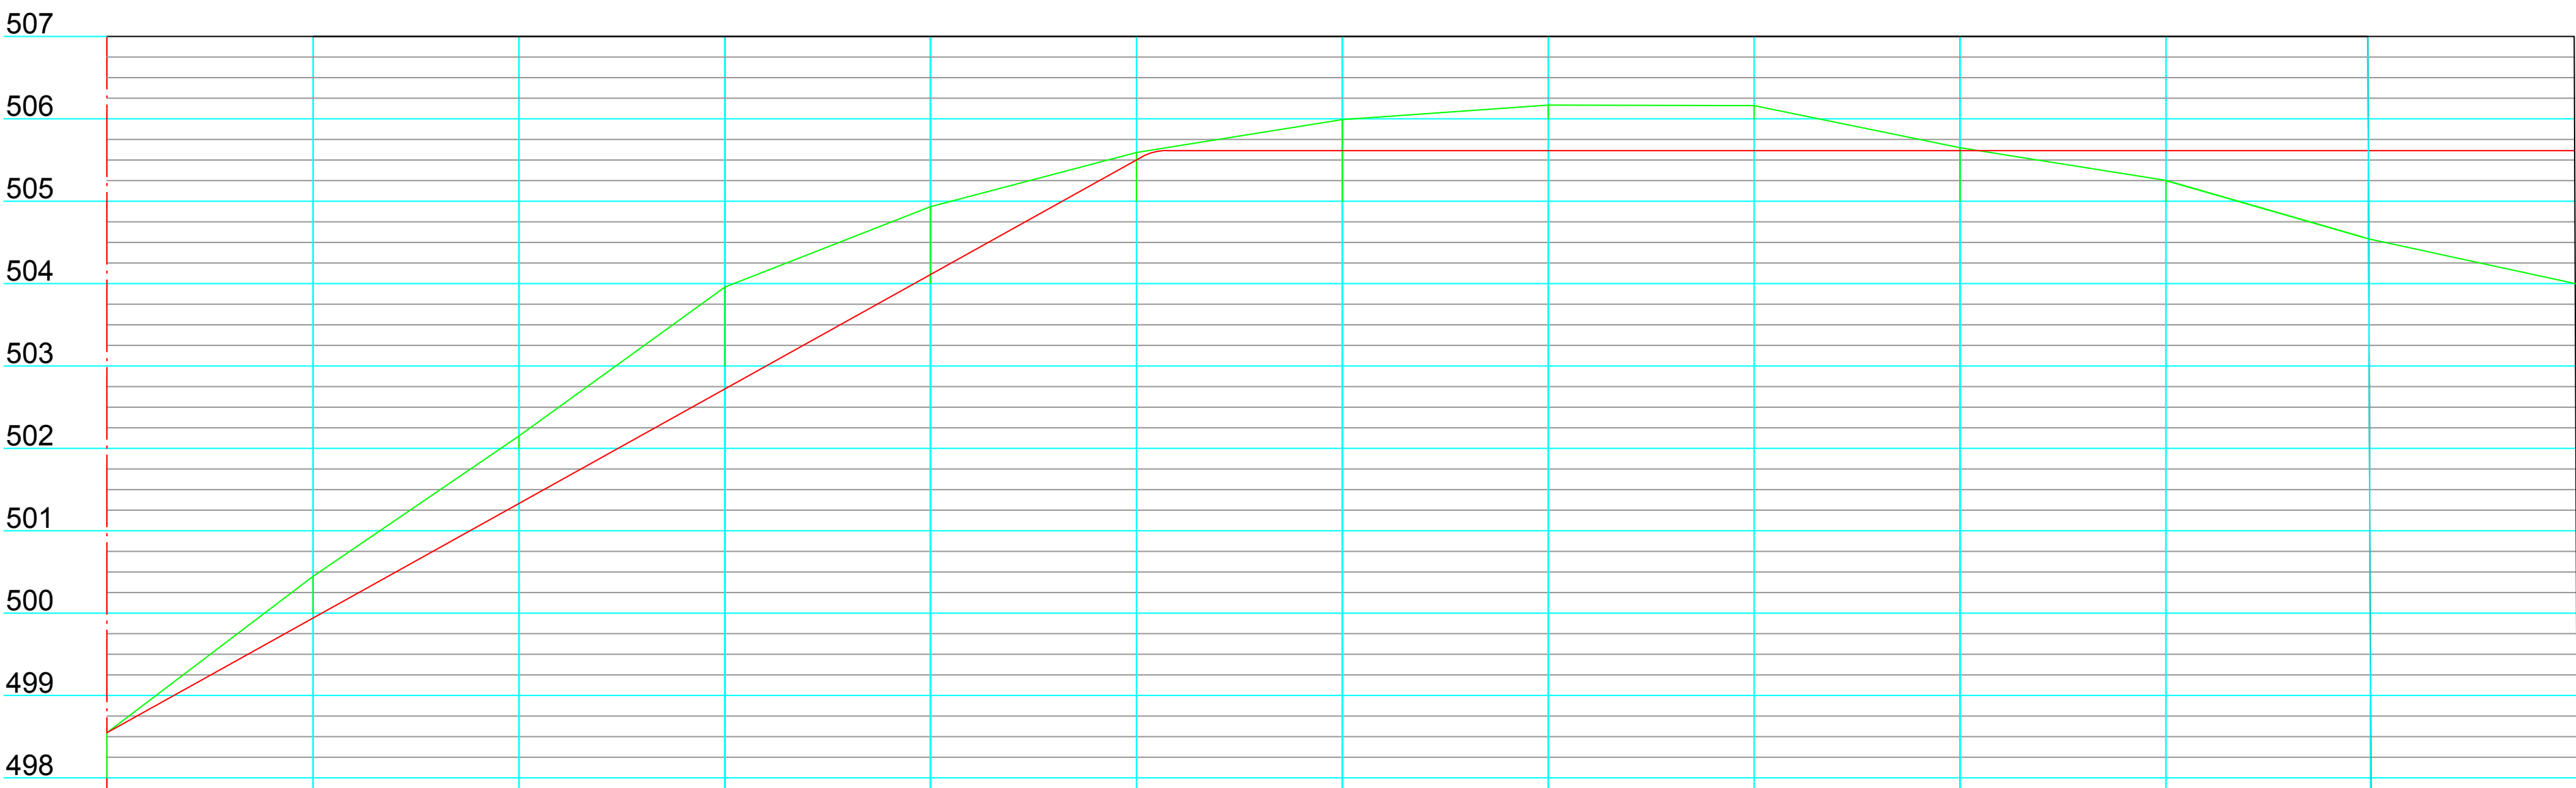

Perfil E
Escala 1:500


Cotas do Projeto	Cotas do Terreno	Estaca
501,509	502,100	2
501,331	502,151	
501,149	502,317	

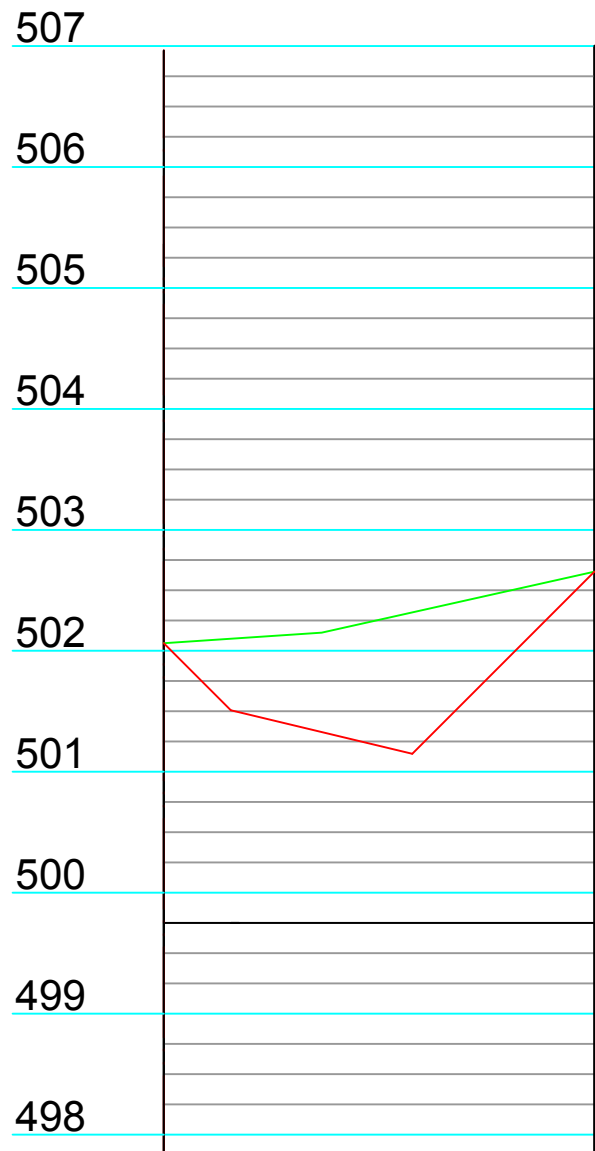


Cotas do Projeto	Cotas do Terreno	Estaca
502,899	503,726	3
502,721	503,957	
502,539	504,178	




Cotas do Projeto	Cotas do Terreno	Estaca
504,290	504,810	4
504,110	504,934	
503,930	505,085	

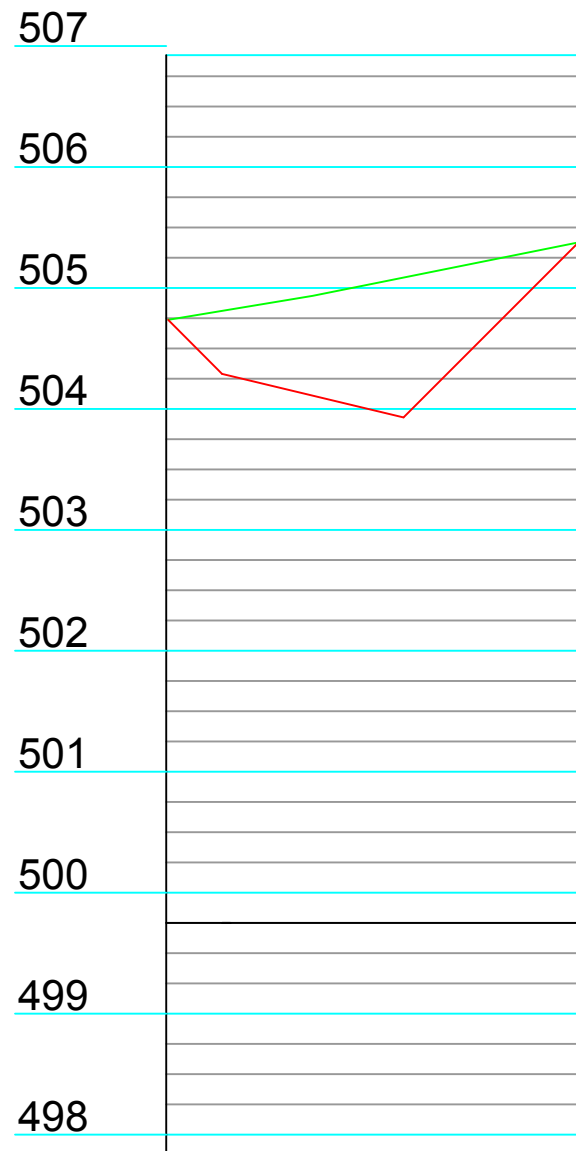


Cotas do Projeto	Cotas do Terreno	Estaca
505,680	505,579	5
505,500	505,591	
505,320	505,814	

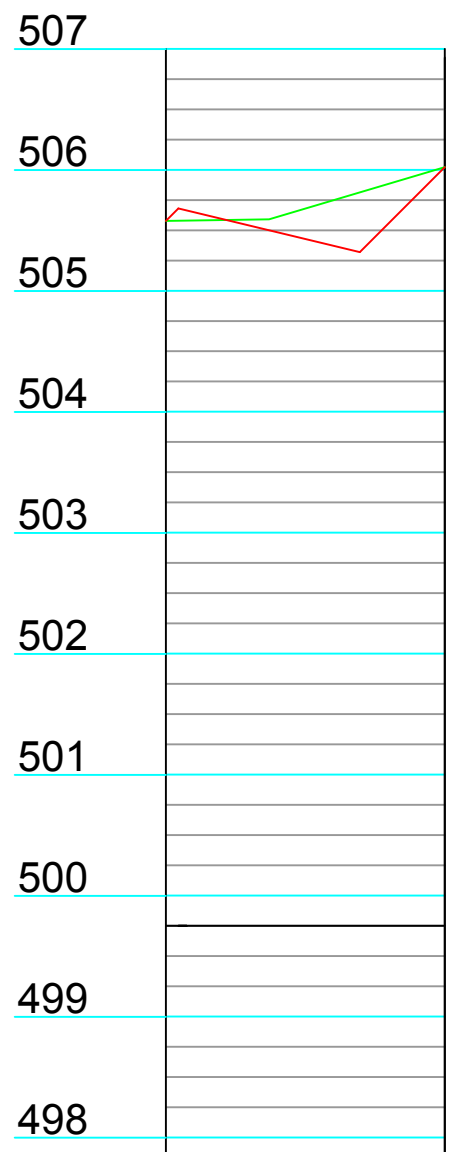


Projeto	Terreno	Estaca
505,794	505,500	6
505,614	505,991	
505,434	506,124	

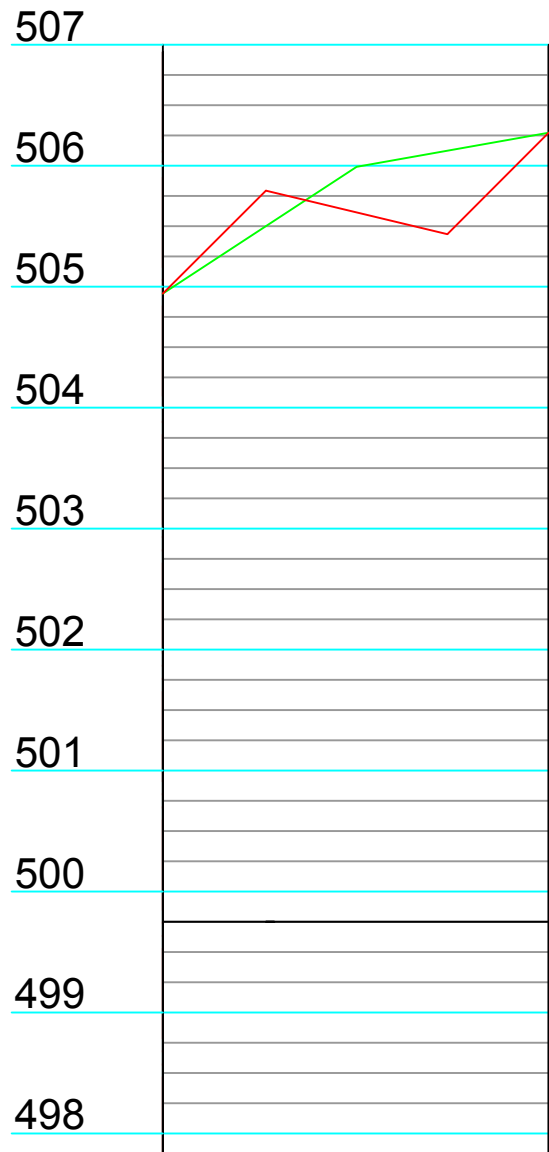

Cotas do Projeto	Cotas do Terreno	Estaca
498,727	498,777	0
498,548	498,548	
498,367	498,693	

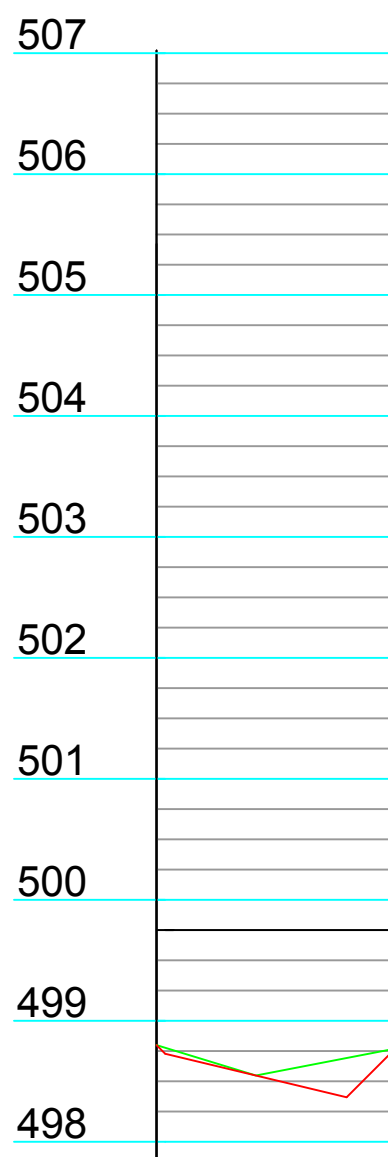

Cotas do Projeto	Cotas do Terreno	Estaca
500,119	499,250	1
499,940	500,447	
499,759	500,539	

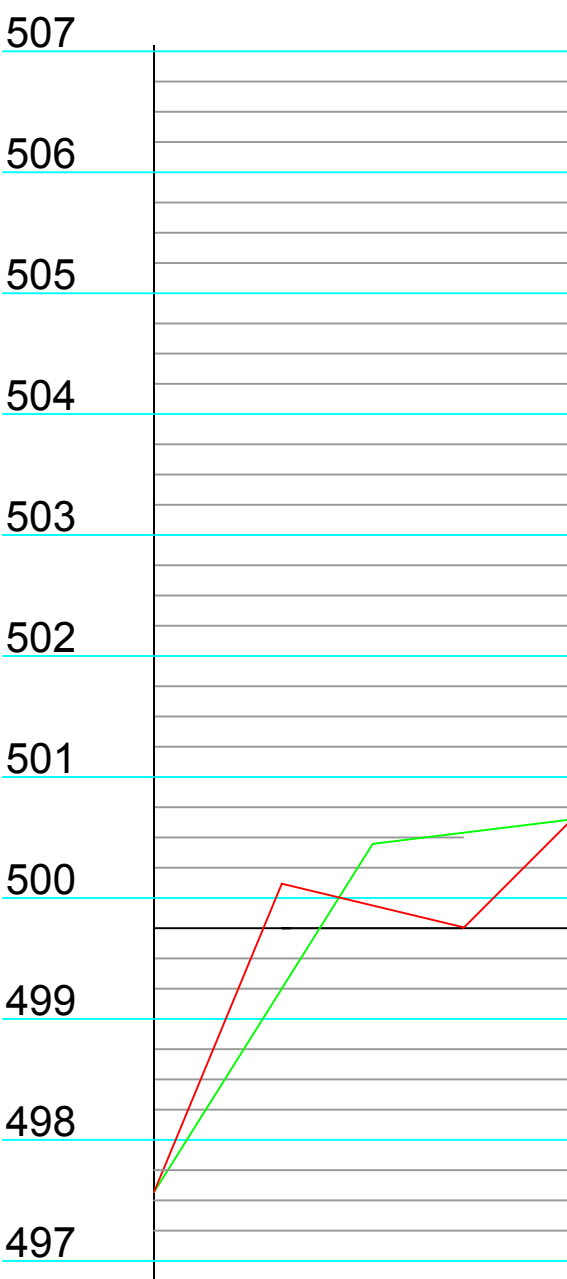

Rua 200, Qd. 03b, Lt. 001E - Sala 109 - Cidade Vera Cruz - Cont. Empresarial Village, Aparecida de Goiânia/GO
Fone: (62) 3538-8300

PAVIMENTAÇÃO

IFF - INSTITUTO FEDERAL FARROUPILHA
URBANIZAÇÃO DO CAMPUS SANTO AUGUSTO

Interessado: <u>IFF - SANTO AUGUSTO</u>	ARQUIVO: <u>IFF_SA_Pavimentação.dwg</u>	ÁREA CONSTRUIDA:
	ÁREA DO TERRENO: 101.700,00 m²	
Autor: <u>Engº Cidª Juliana Marques Campos CREA 189460-GO</u>	ÁREA PERMEÁVEL: 46.750,00m²	DESENHISTA: Juliana Marques Roberto L. Leoni
	Nº PAVIMENTOS: -	
CONTEÚDO: <u>Perfis</u>		FOLHA
DATA: Agosto/2016		06/07
ENDEREÇO: <u>Rua Fábio Andóhe, 1100 - Bairro Planície - Santo Augusto / RS</u>		
REVISÃO:		REVISOR
R00	14/08/2016	Entrega do projeto executivo
R01	08/09/2016	Adequações com divisão de fases de implantação
APROVAÇÃO:		