



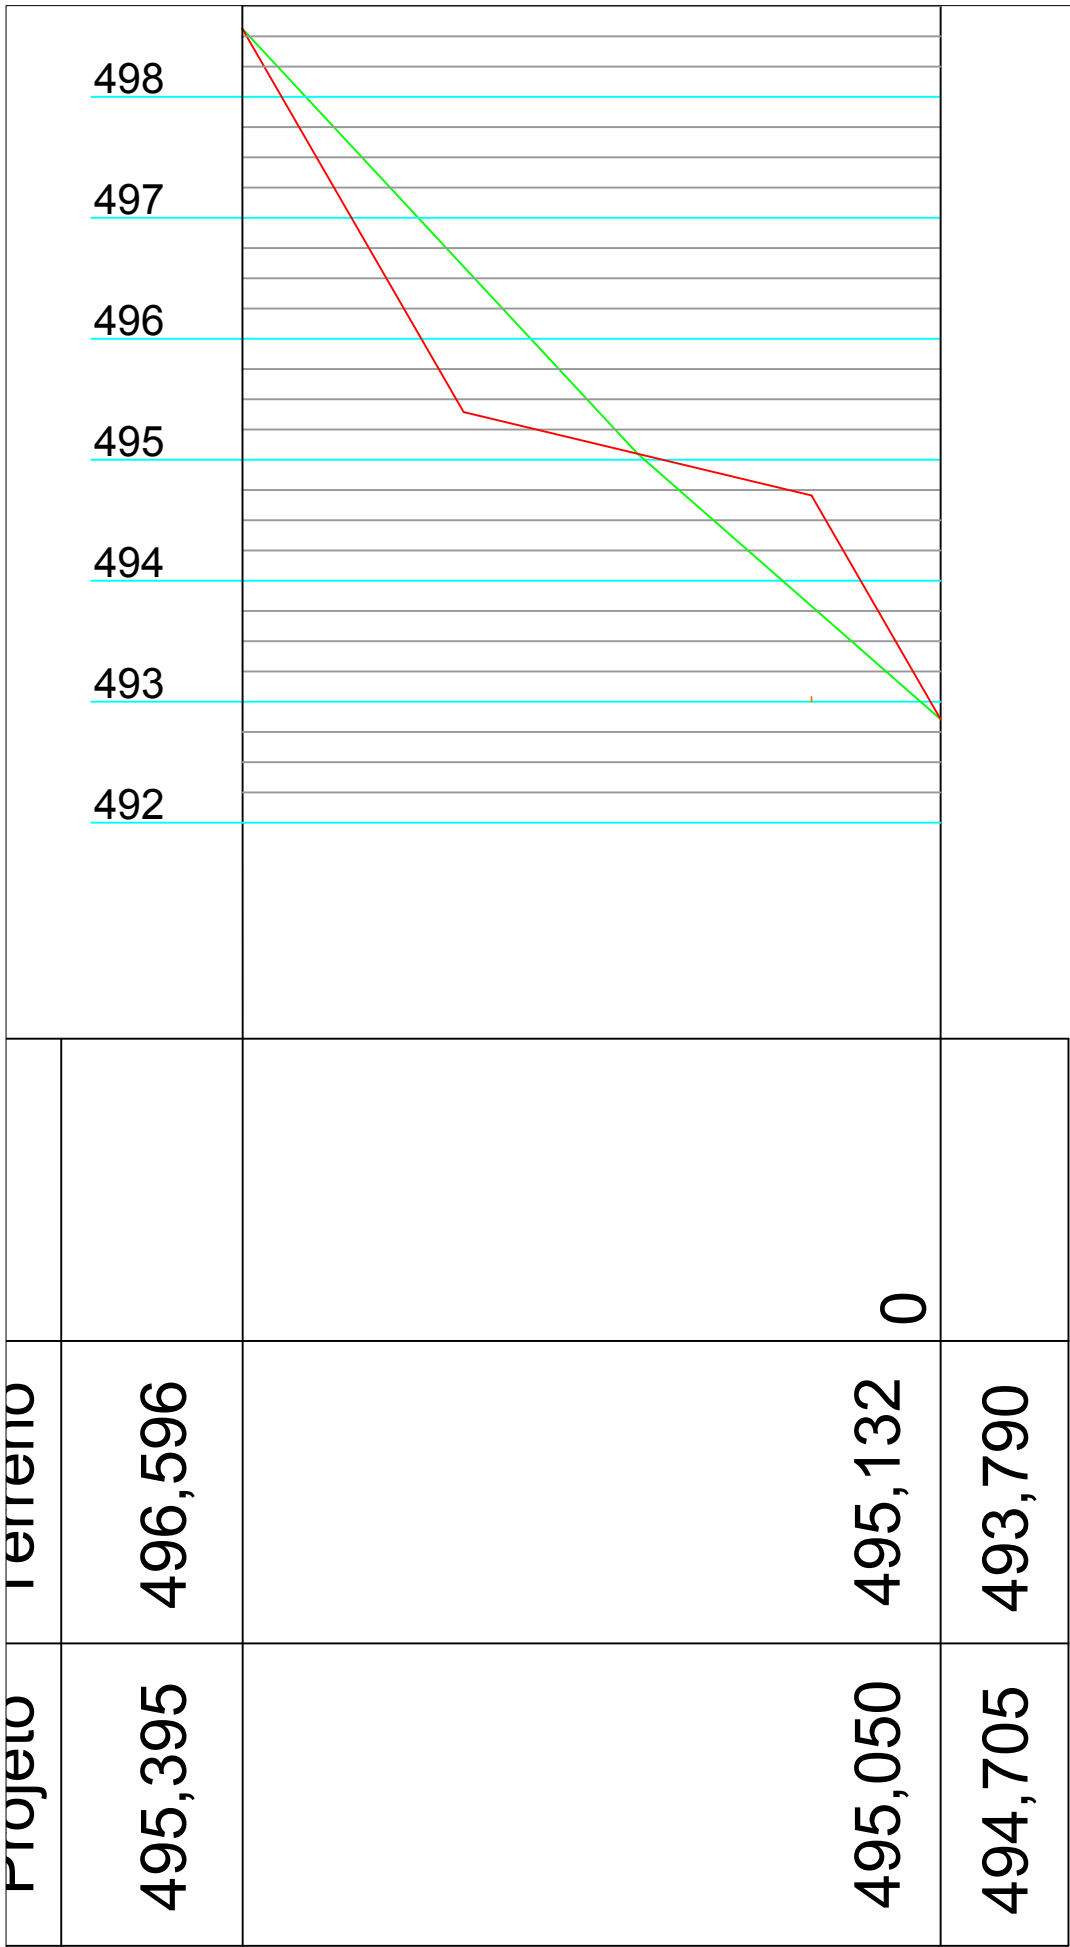


Cotas do Projeto	Cotas do Terreno	Estaca
495,395	496,343	
495,050	494,987	1
494,705	493,695	



Cotas do Projeto	Cotas do Terreno	Estaca
495,395	496,436	
495,050	495,078	2
494,705	493,626	

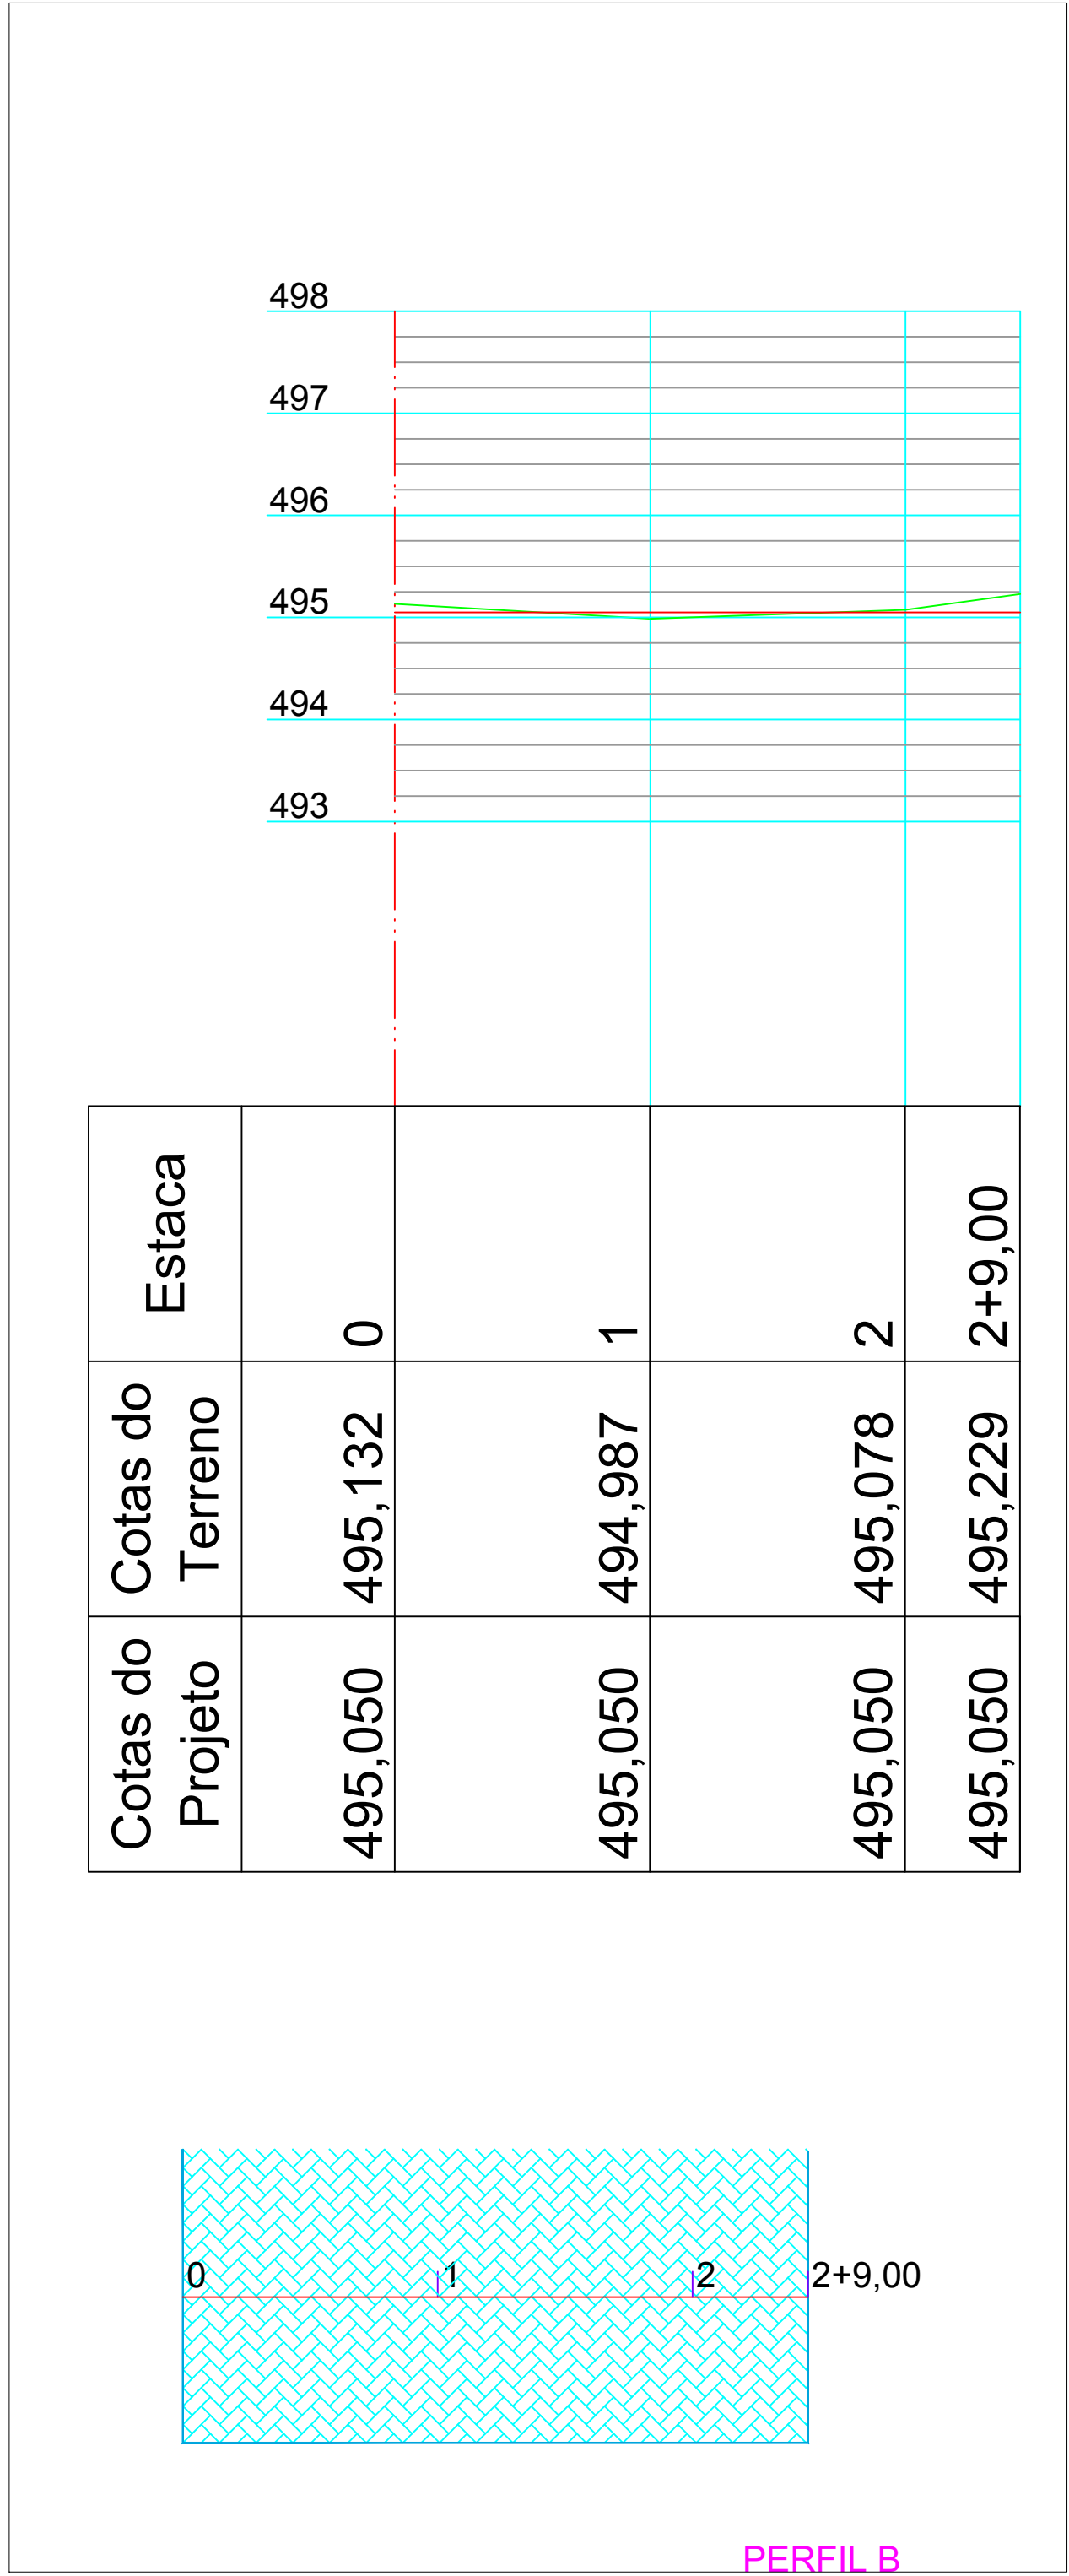

Cotas do Projeto	Cotas do Terreno	Estaca
495,395	496,578	
495,050	495,229	2+9,00
494,705	493,636	

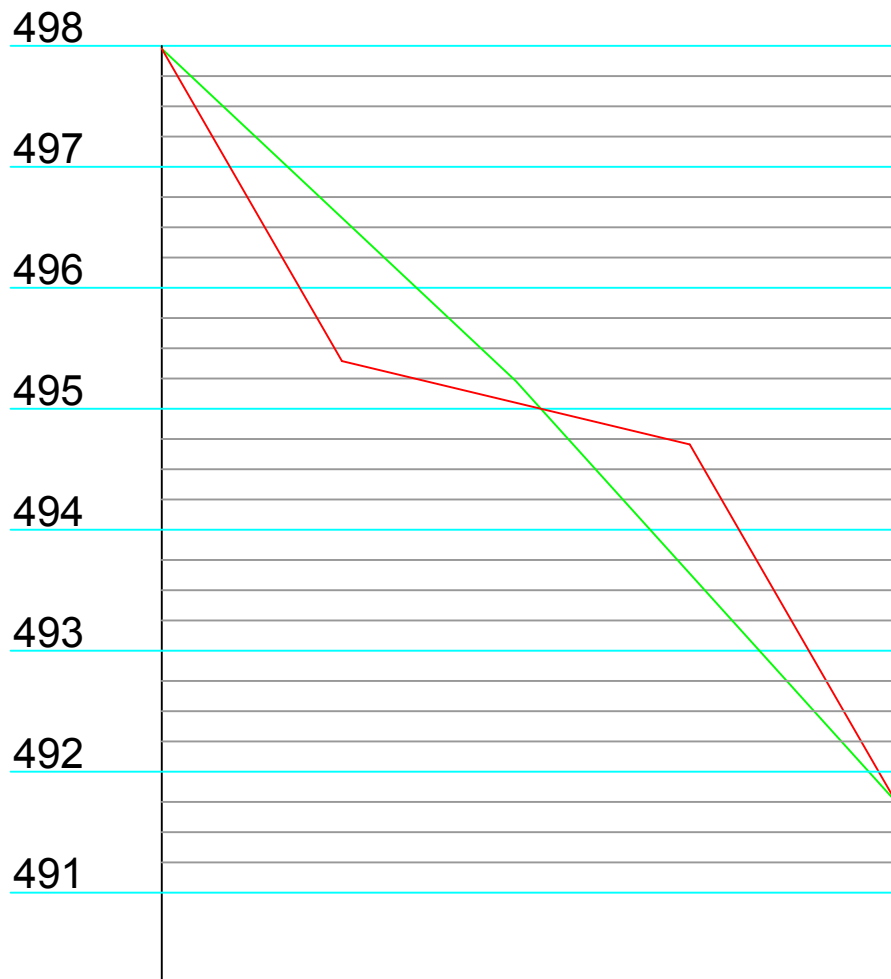

Rua 200, Qd. 03b, Lt. 001E - Sala 109 - Cidade Vera Cruz - Cont. Empresarial Village, Aparecida de Goiânia/GO
Fone: (62) 3538-8300

PAVIMENTAÇÃO				
IFF - INSTITUTO FEDERAL FARROUPILHA URBANIZAÇÃO DO CAMPUS SANTO AUGUSTO				
Interessado:	ARQUIVO: IFF_SA_Pavimentação.dwg	ÁREA CONSTRUIDA:		
	ÁREA DO TERRENO: 101.700,00 m²			
	ÁREA PERMEÁVEL: 46.750,00m²			
	Nº PAVIMENTOS: -			
Autor:	CONTEÚDO: Perfis	DESENHISTA: Juliana Marques Roberto Leoni	FOLHA 07/07	
	DATA: Agosto/2016			
ENDEREÇO: Rua Fábio Andólio, 1100 - Bairro Planície - Santo Augusto / RS				
REVISÃO:		DATA	MOTIVO	REVISOR
R00		14/08/2016	Entrega do projeto executivo	Roberto L.
R01		08/09/2016	Adequações com divisão de fases de implantação	Roberto L.
APROVAÇÃO:				