


Implantação - Sinalização
Escala 1:500

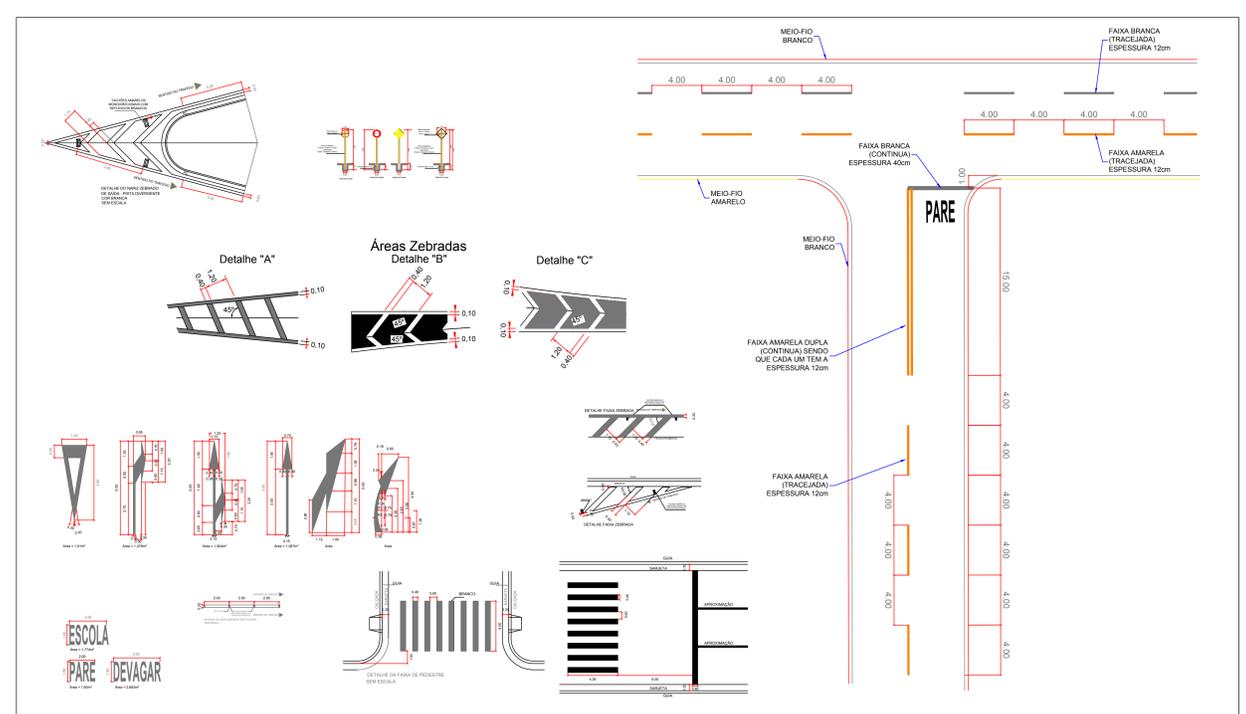


Detalhe - Sinalização Horizontal
Sem Escala

LISTA DE MATERIAIS SINALIZAÇÃO 1ª ETAPA


Item	Descrição	Material	Unid.	Qtd.	Observação
01	PLACA R-01 (PARE) COM CONJUNTO FIXADOR DE 1,20m	FºPº	PC	15	-
02	TINTA ACRILICA A BASE DE SOLVENTE PARA DEMARCAÇÃO A FRIO (AMARELA)	-	m²	486,38	-
03	TINTA ACRILICA A BASE DE SOLVENTE PARA DEMARCAÇÃO A FRIO (BRANCA)	-	m²	214,17	-
04	TINTA ACRILICA A BASE DE SOLVENTE PARA DEMARCAÇÃO A FRIO (AZUL)	-	m²	5,12	-
05	PLACA R-19 (VELOCIDADE) COM CONJUNTO FIXADOR DE 1,20m	FºPº	PC	01	-
06	PLACA A-32b (PASSAGEM SINALIZADA DE PEDESTRES) COM CONJUNTO FIXADOR DE 1,20m	FºPº	PC	13	-
07	PLACA ESTACIONAMENTO GESTANTE	FºPº	PC	02	-
08	PLACA ESTACIONAMENTO IDOSO	FºPº	PC	05	-
09	PLACA ESTACIONAMENTO DEFICIENTE FISICO	FºPº	PC	02	-

LISTA DE MATERIAIS SINALIZAÇÃO 2ª ETAPA


Item	Descrição	Material	Unid.	Qtd.	Observação
01	PLACA R-01 (PARE) COM CONJUNTO FIXADOR DE 1,20m	FºPº	PC	12	-
02	TINTA ACRILICA A BASE DE SOLVENTE PARA DEMARCAÇÃO A FRIO (AMARELA)	-	m²	236,63	-
03	TINTA ACRILICA A BASE DE SOLVENTE PARA DEMARCAÇÃO A FRIO (BRANCA)	-	m²	187,87	-
04	TINTA ACRILICA A BASE DE SOLVENTE PARA DEMARCAÇÃO A FRIO (AZUL)	-	m²	5,12	-
05	PLACA R-19 (VELOCIDADE) COM CONJUNTO FIXADOR DE 1,20m	FºPº	PC	01	-
06	PLACA A-32b (PASSAGEM SINALIZADA DE PEDESTRES) COM CONJUNTO FIXADOR DE 1,20m	FºPº	PC	12	-
07	PLACA ESTACIONAMENTO GESTANTE	FºPº	PC	03	-
08	PLACA ESTACIONAMENTO IDOSO	FºPº	PC	05	-
09	PLACA ESTACIONAMENTO DEFICIENTE FISICO	FºPº	PC	02	-

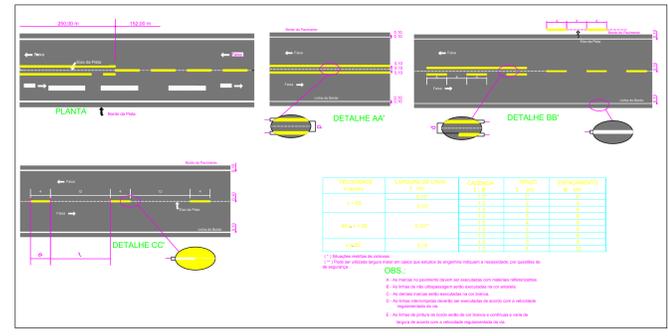

Detalhe - Sinalização de fluxo
Sem Escala

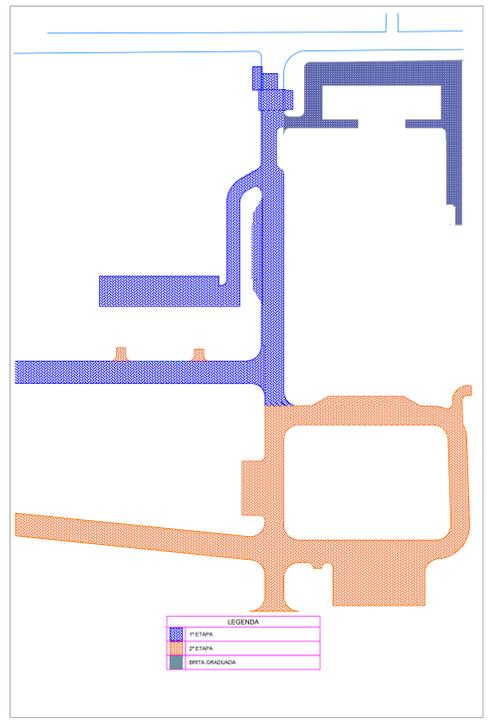

LEGENDA
1ª ETAPA
2ª ETAPA
MRELA BRANCA

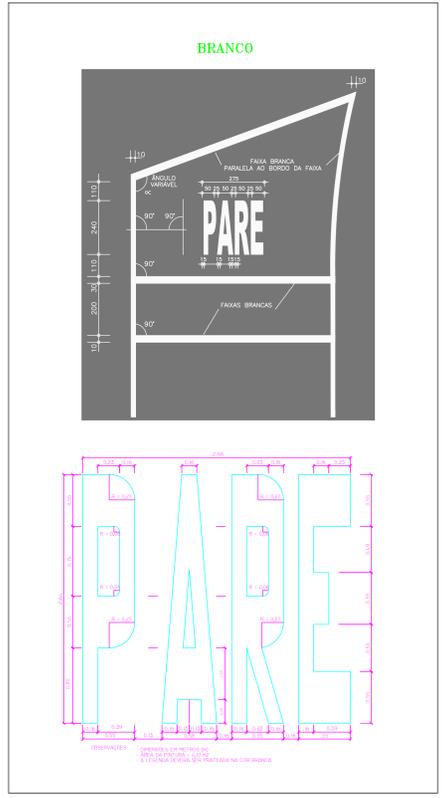

Detalhe - Sinalização "PARE"
Sem Escala



Rua 200, Qd. 08, Lt. 01E - São 19 - Cidade Vera Cruz - Cx. Postal Vila Rica, Aparecida de Goiânia/GO
Fone: (62) 3269.5202

SINALIZAÇÃO			
IFF - INSTITUTO FEDERAL FARROUPILHA URBANIZAÇÃO DO CAMPUS SANTO AUGUSTO			
Interessado:	IFF - SANTO AUGUSTO	ÁREA DO TERRENO:	101.700,00 m²
Autor:	Engº Civil Jairo Moraes Campos CREA 184640-GO	ÁREA PERMEÁVEL:	46.750,00 m²
		Nº PAVIMENTOS:	-
		CONTEÚDO:	Plano sinalização Desenho sinalização Lista de materiais
		DESENHISTA:	Juliana Marques Roberto L. de Souza
		FOLHA:	01/01
ENDEREÇO:	Rua Fábio Andolhe, 1100 - Bairro Pioneira - Santo Augusto / RS	DATA:	Agosto/2016
REVISÃO:	DATA	MOTIVO	REVISOR
R00	14/08/2016	Entrega do projeto executivo	Roberto L.
R01	08/09/2016	Adequações com divisão de fases de implantação	Roberto L.
APROVAÇÃO:			