
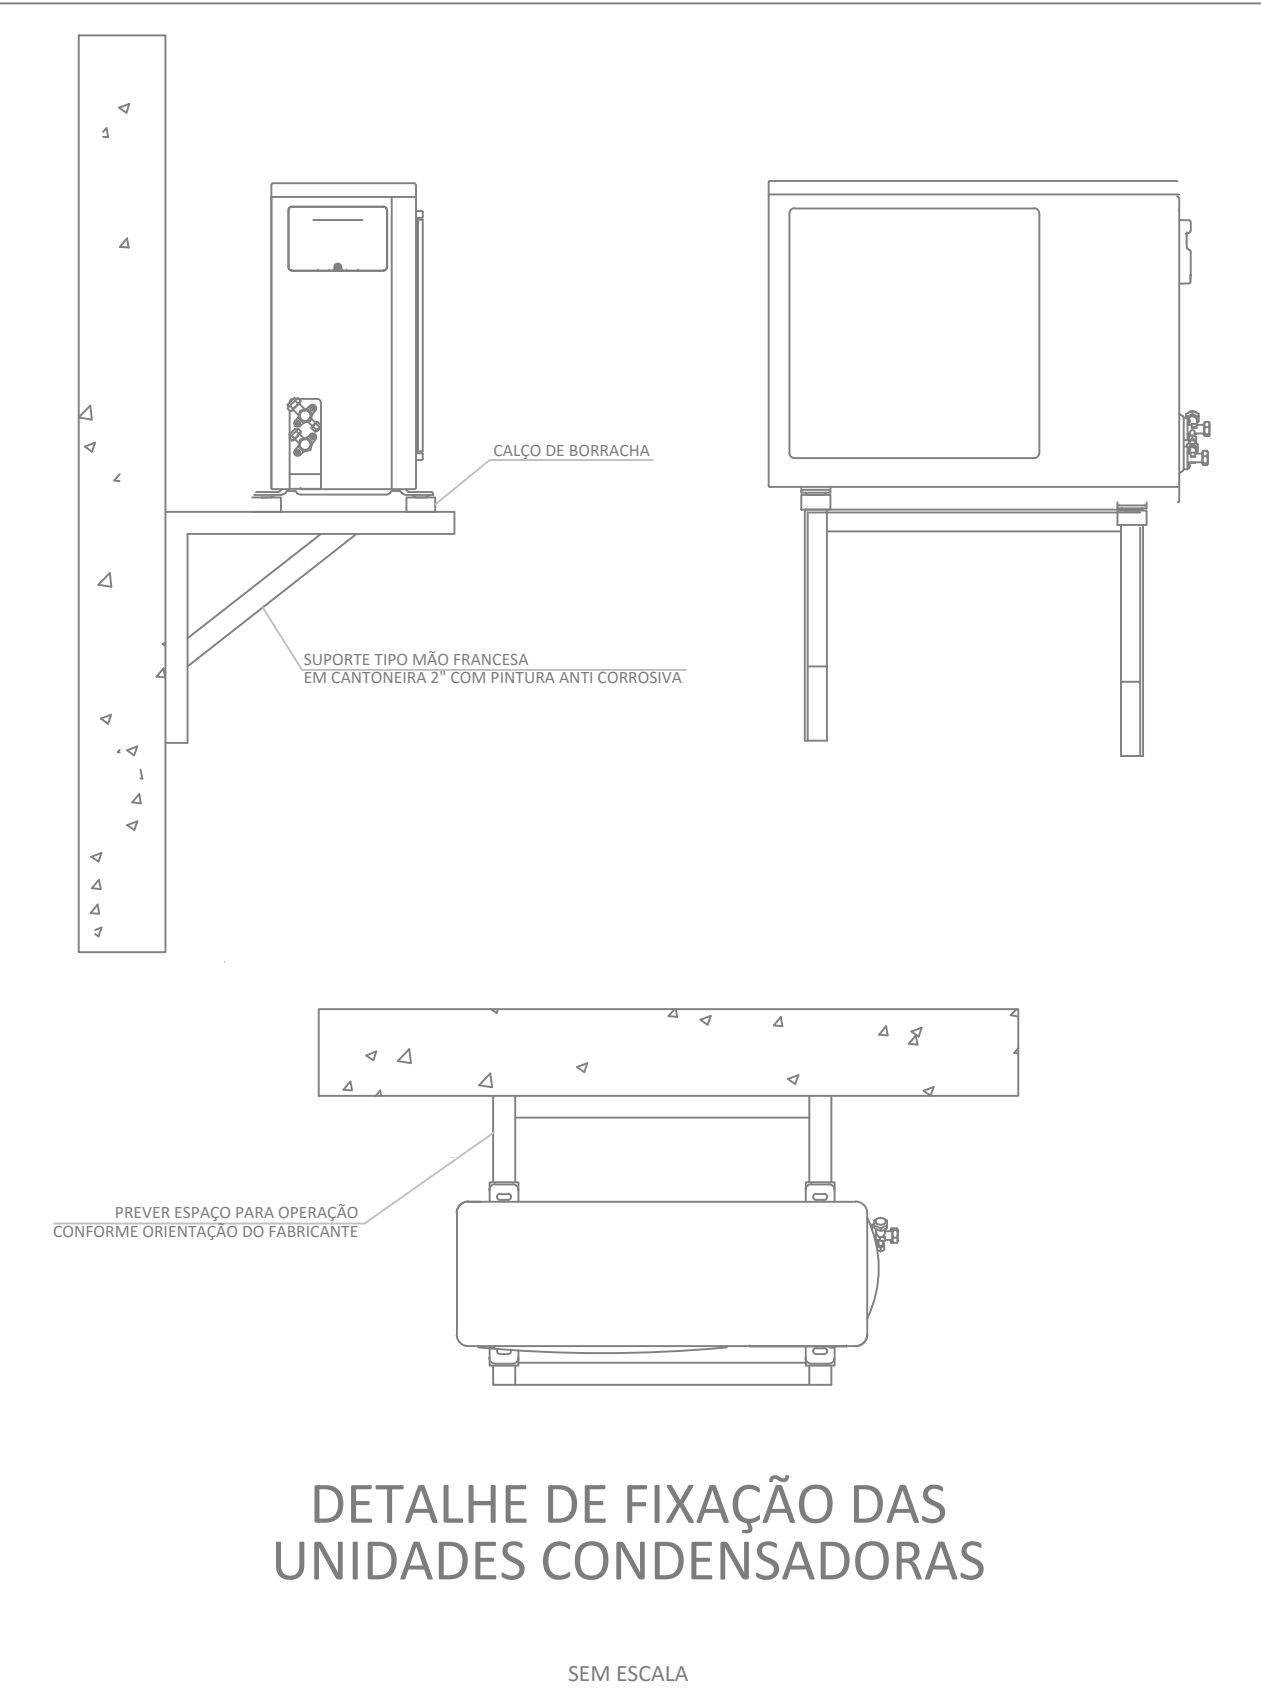
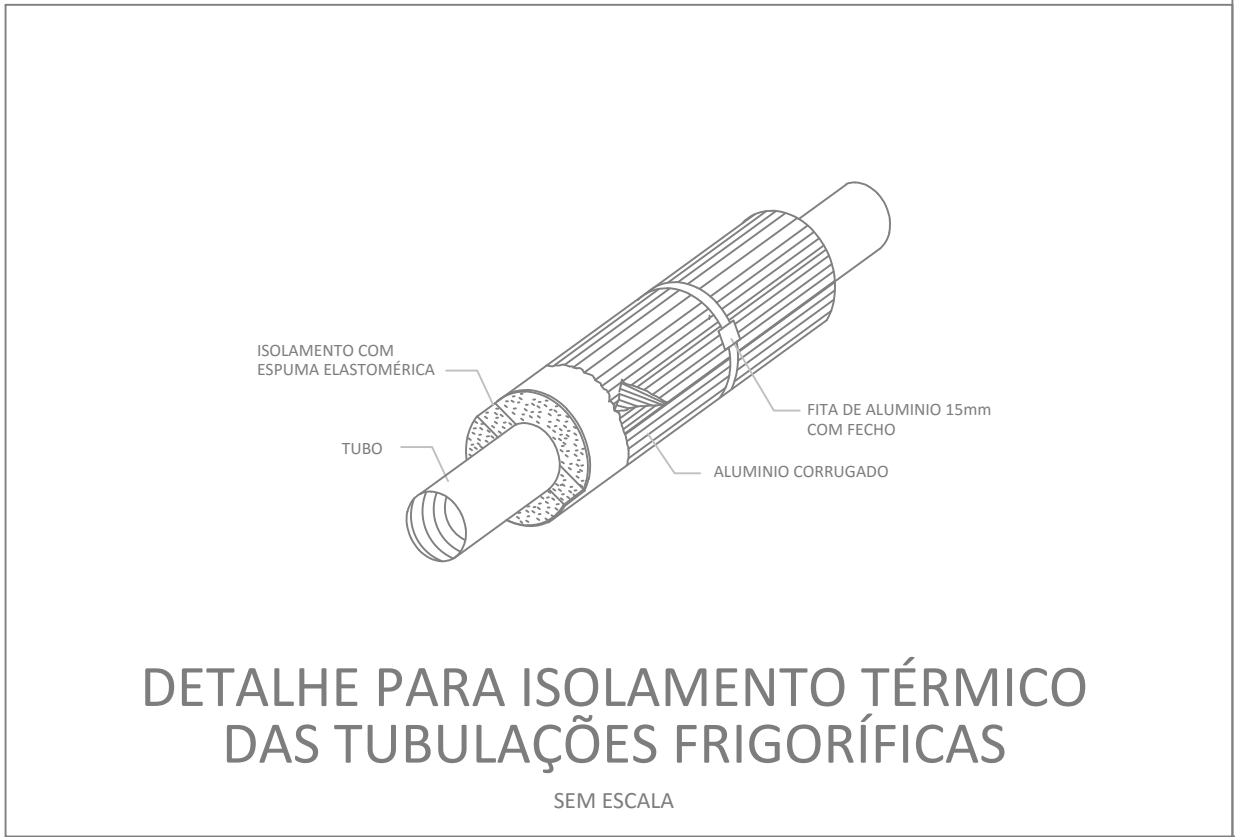


Recomendações

- Após as linhas serem instaladas, todos os furos deverão ser preenchidos por massa corrida ou espuma de poliuretano.
- Utilizar mangueira cristal ou similar, própria para o uso em condicionadores de ar, para conduzir o condensado da unidade interna até canalização de PVC.
- A linha frigorífica aparente no interior da edificação deverá ser oculta por canaleta plástica.
- As linhas sobre a laje deverão ser envolvidas por tubulação de PVC.
- As unidades internas deverão ter pelo menos 15 cm de espaço livre no seu lado superior.

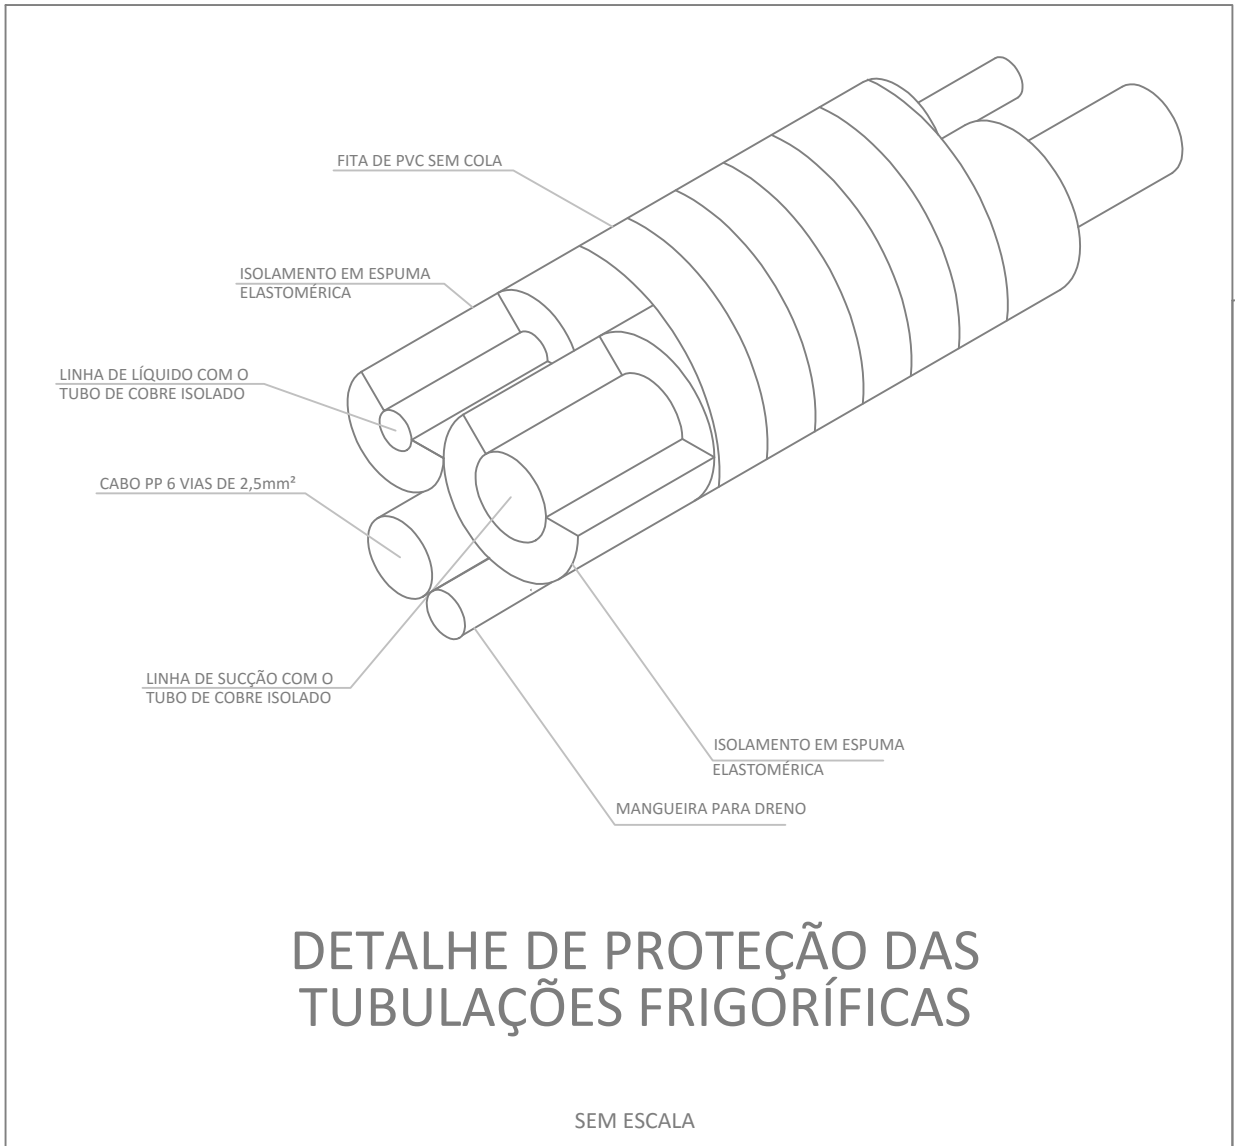

 <div>INSTITUTO FEDERAL FARROUPILHA CAMPUS SANTO ÂNGELO</div>		<b>IFF Campus Santo Ângelo</b> RS 218 - Santo Ângelo/RS Fone: (55) 3218-9800 Site: <a href="http://www.iffarroupilha.edu.br">www.iffarroupilha.edu.br</a>	
OBRA:		<b>PRÉDIO SALAS DE AULA</b>	
LOCAL:		<b>IFFARROUPILHA - CAMPUS SANTO ÂNGELO</b>	
PROJETO:	<b>AR CONDICIONADO</b>	DATA:	<b>MARÇO/2017</b>
CONTEÚDO:	<b>DETALHES</b>	DESENHO:	<b>VINICIUS</b>
RESPONSÁVEL:	ENG. MECÂNICO VINICIUS FISCHER GONÇALVES	Escala:	<b>indicada</b>
PROPRIETÁRIO:	INSTITUTO FEDERAL FARROUPILHA	Prancha:	<b>A - 03</b>