




MICTÓRIOS  
Escala 1/25

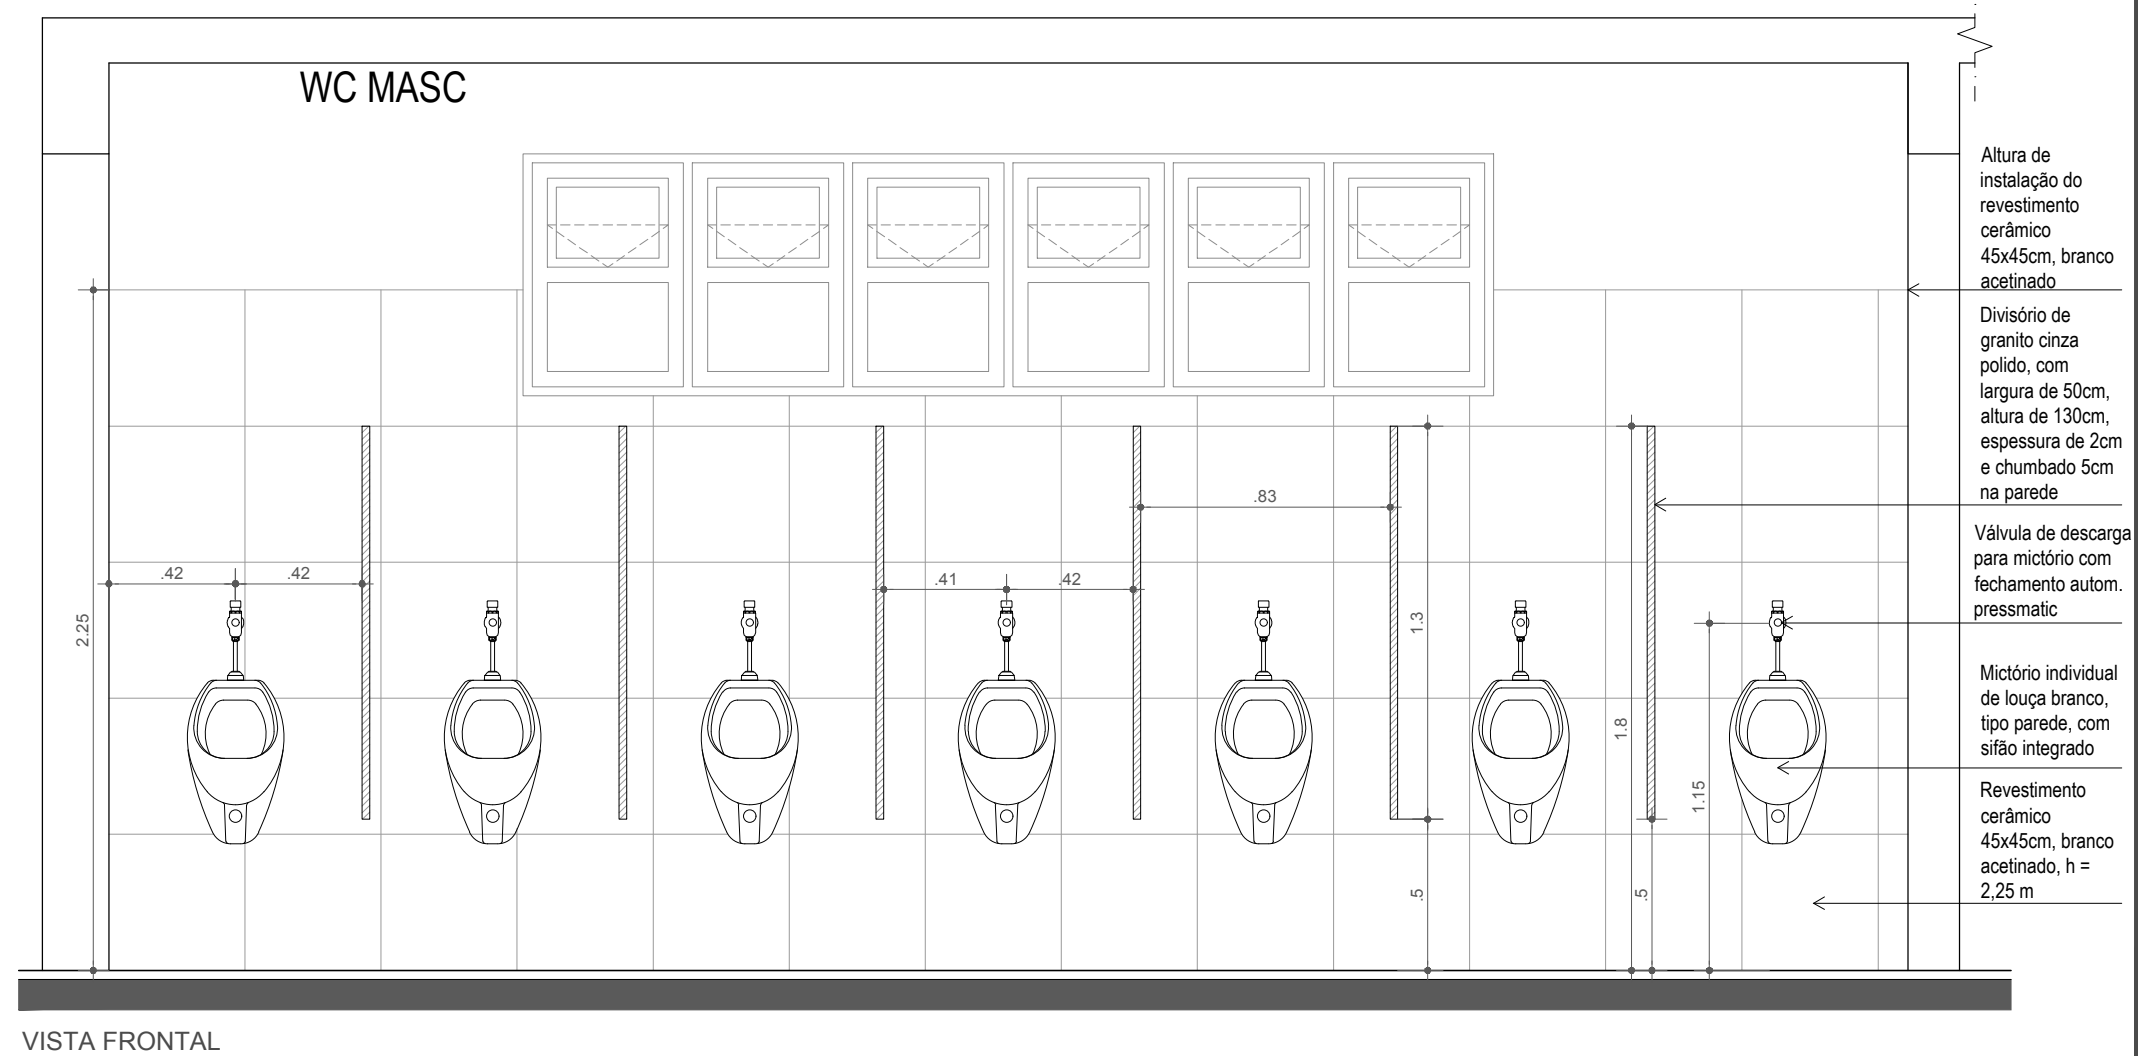


TANQUE  
Escala 1/25

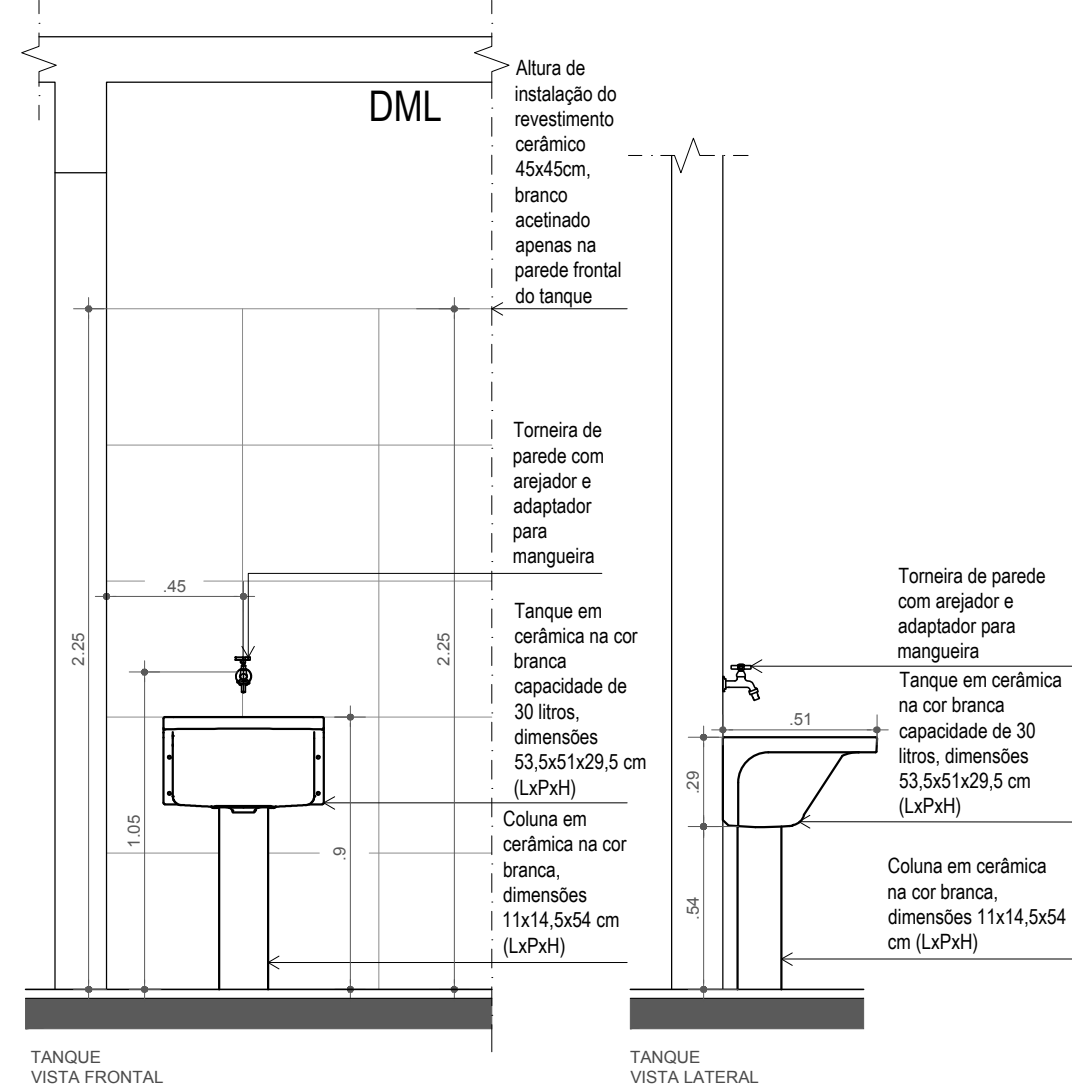

BANCADA COPA  
Escala 1/25

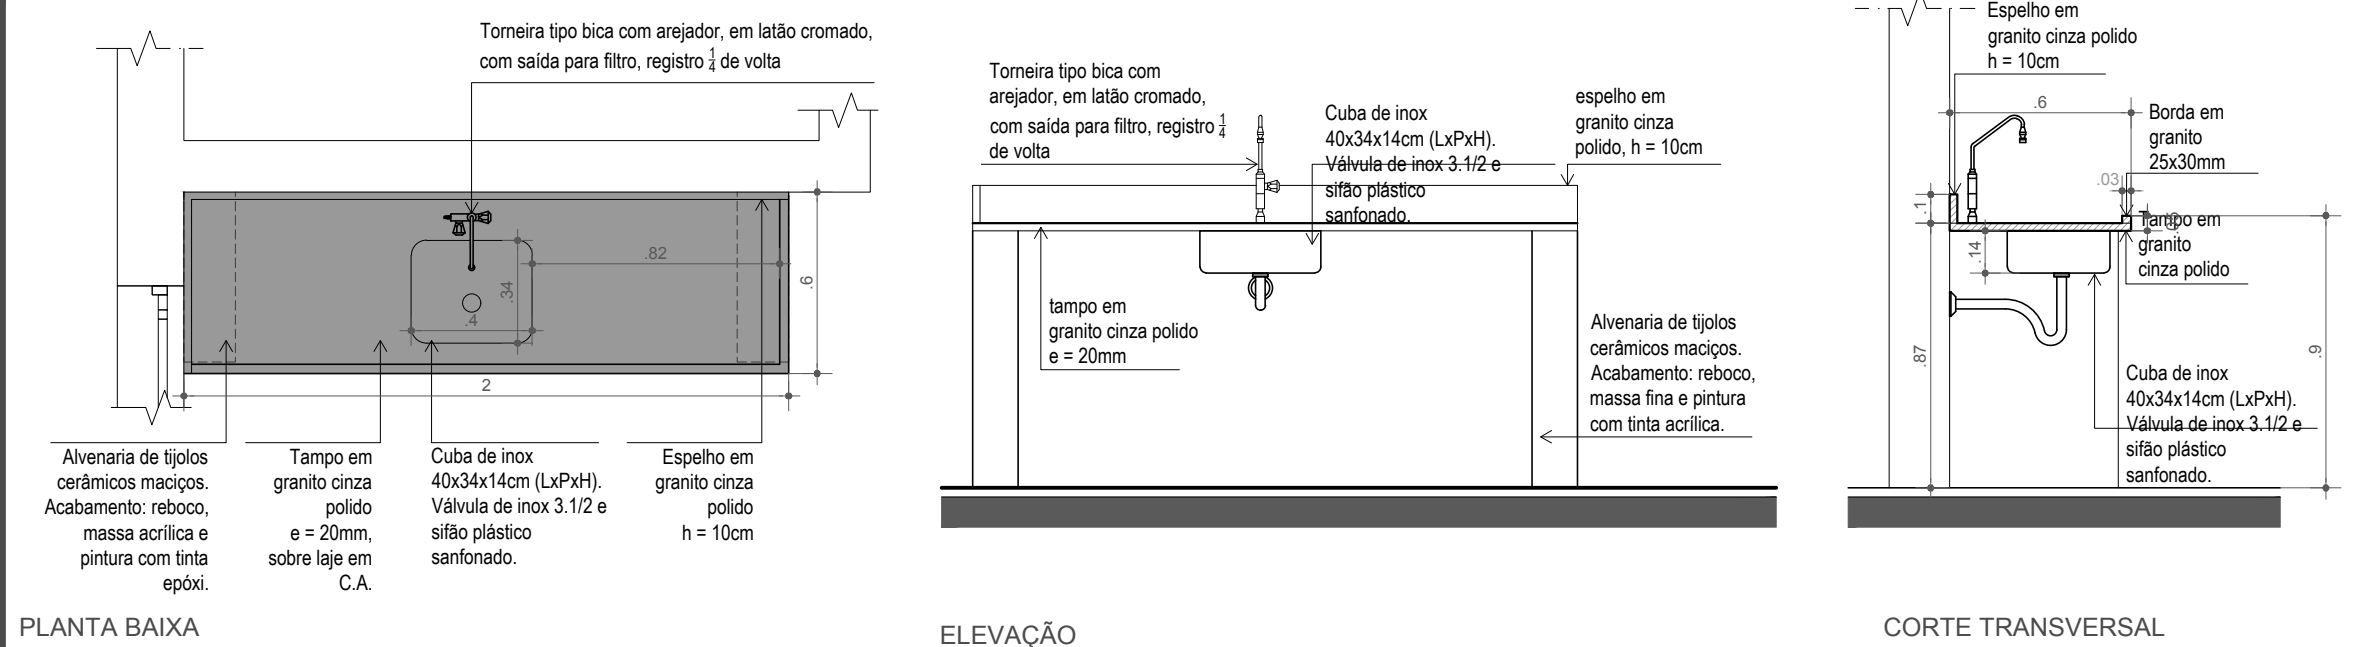

BANCADAS SANITÁRIOS FEMININO E MASCULINO  
Escala 1/25

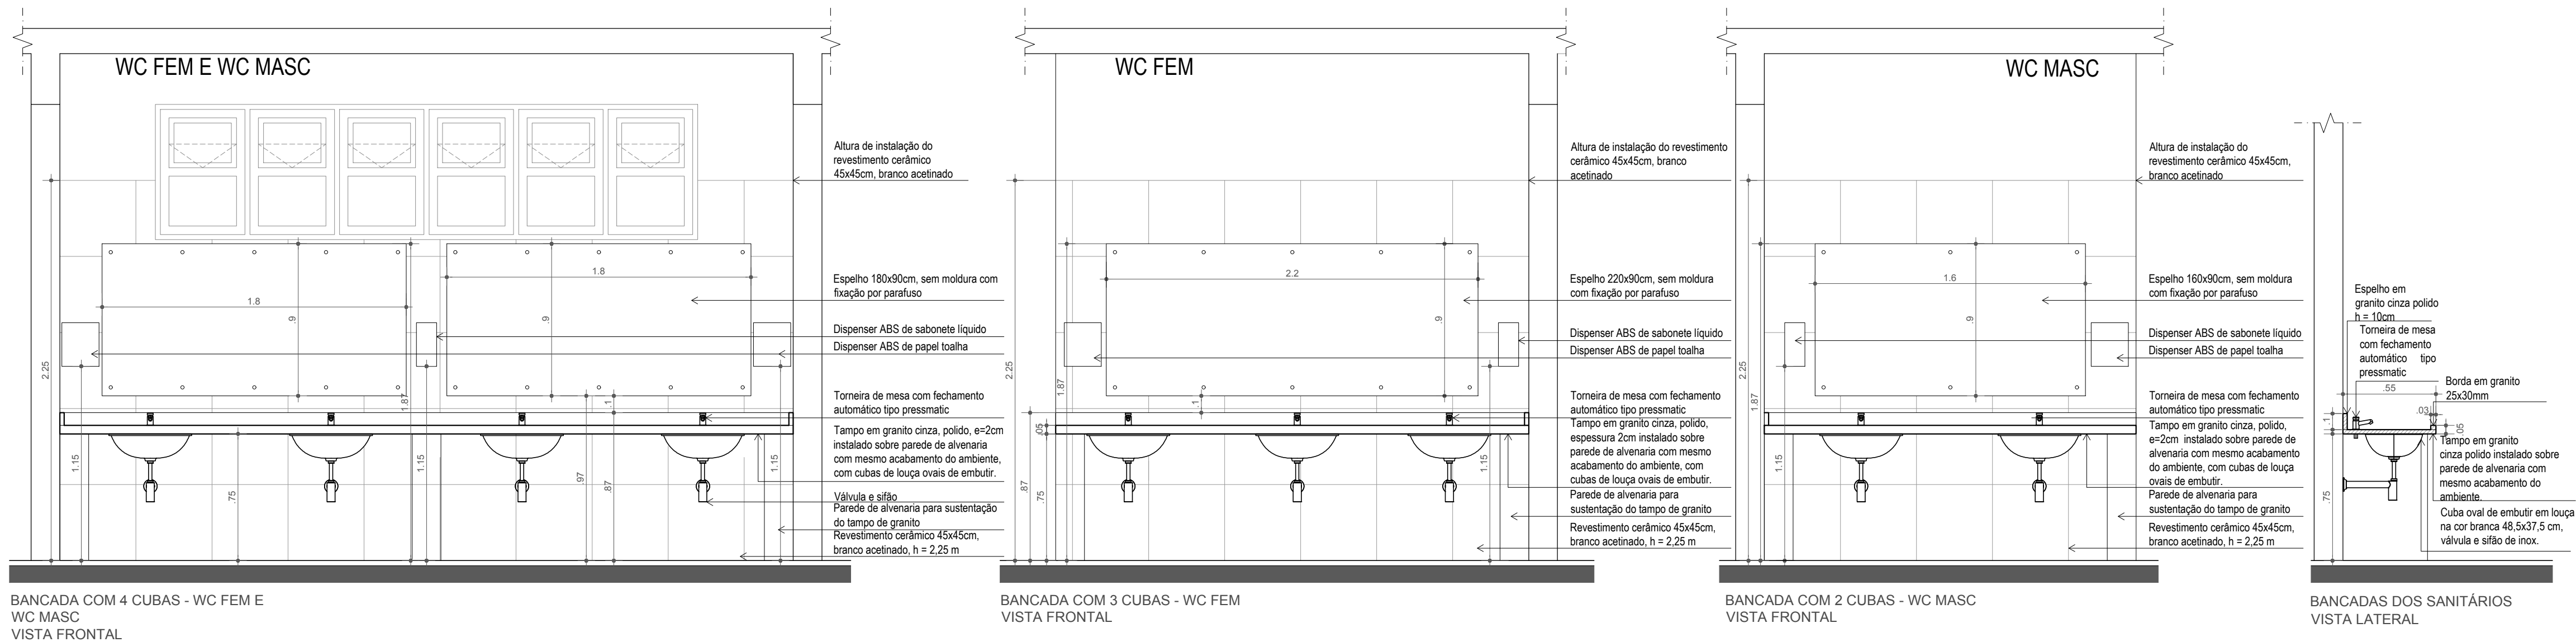

PRÓ-REITORIA DE ADMINISTRAÇÃO  
COORDENAÇÃO DE ENGENHARIA E ARQUITETURA  
Rua Esmeraldo, 430 - Faixa Nova - Camobi - CEP 97110-767 - Santa Maria - Rio Grande do Sul.  
Telefone: (55) 3226-6630

OBRA: SALAS DE AULA E SANITÁRIOS/VESTIÁRIOS

LOCAL: IF FARROUPILHA - CAMPUS SANTO ÂNGELO

PROJETO: ARQUITETÔNICO - DETALHES

ÁREA: 919,51 m<sup>2</sup>

CONTEÚDO: INSTALAÇÃO DE EQUIPAMENTOS ÁREAS ÚMIDAS

ESCALA: Indicada

PROPRIETÁRIO:

DATA: Maio/2017

RESPONSÁVEL:

DESENHO: Letícia

PRANCHA: DET 02/04