	tamanho placas
Extintor Pó Químico ABC	
BLOCO AUTÔNOMO	
25 SINALIZAÇÃO DO EXTINTOR	20x20
1 PROIBIDO FUMAR	20x20
17 SAÍDA DE EMERGÊNCIA	20x20
INDICAÇÃO DA ROTA DE SAÍDA	
Placa Perigo Inflamavel proibido fumar	20x20

End: R. Monteiro Lobato, 2444 – Uruguaiana/RS

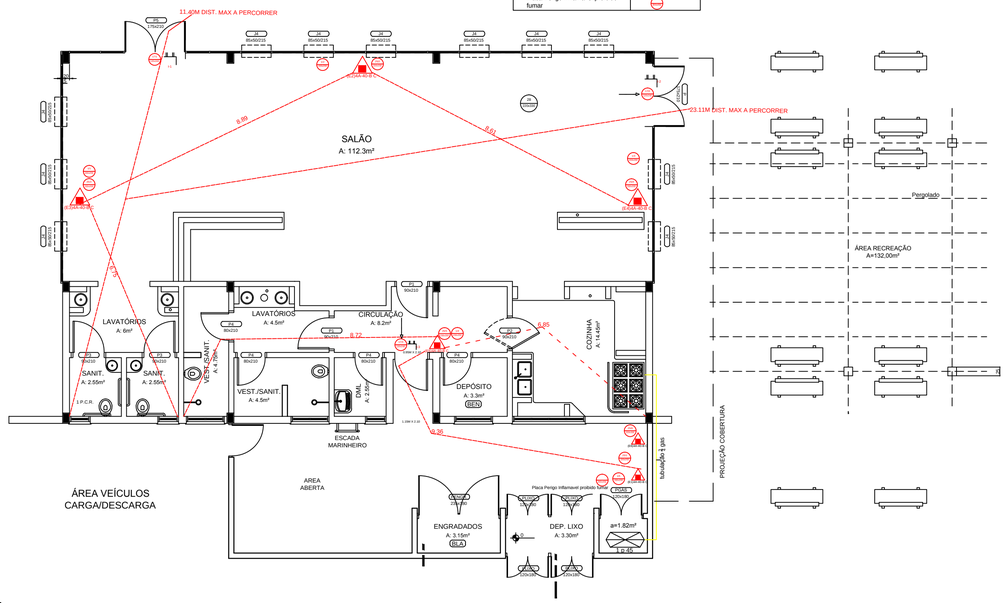

PLANTA PAVIMENTO TÉRREO

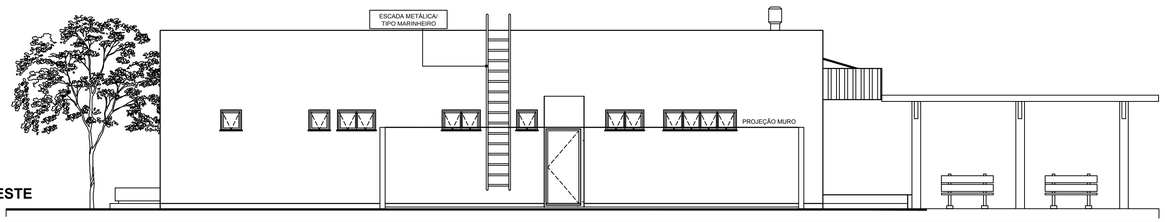

FACHADA OESTE

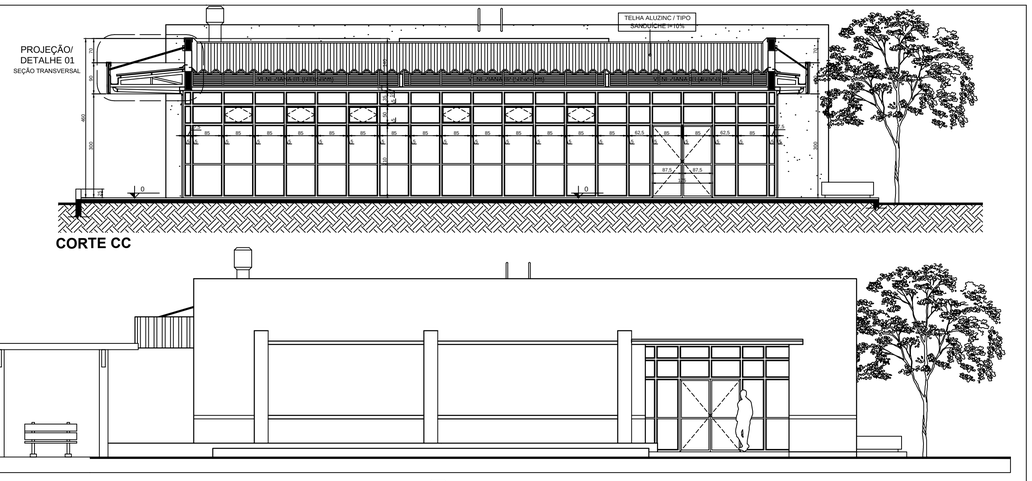

CORTE CC

FACHADA FRONTAL LESTE

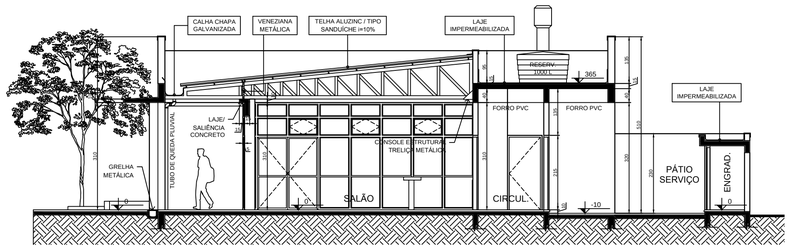

CORTE AA

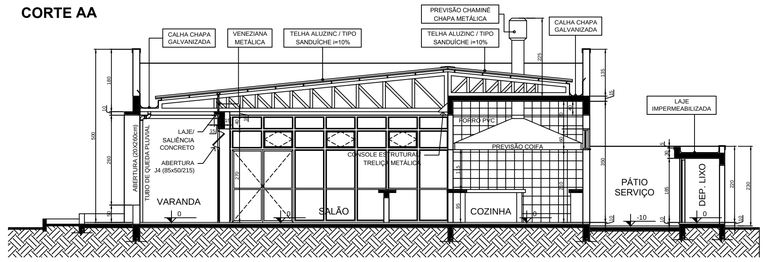

CORTE BB

IFF – UEP URUGUAIANA / LANCHERIA

PPCI

Planta Baixa – Corte – Fachada

Prancha A2

Proprietário: _____
IFF–UEP Uruguaiana
End: R. Monteiro Lobato, 2444 – Uruguaiana/RS

Engº Civil: Valter Q. S. Gleo CREA RS-144927/D	Área 173.92	Data MAIO./2016	Escala: 1:50