




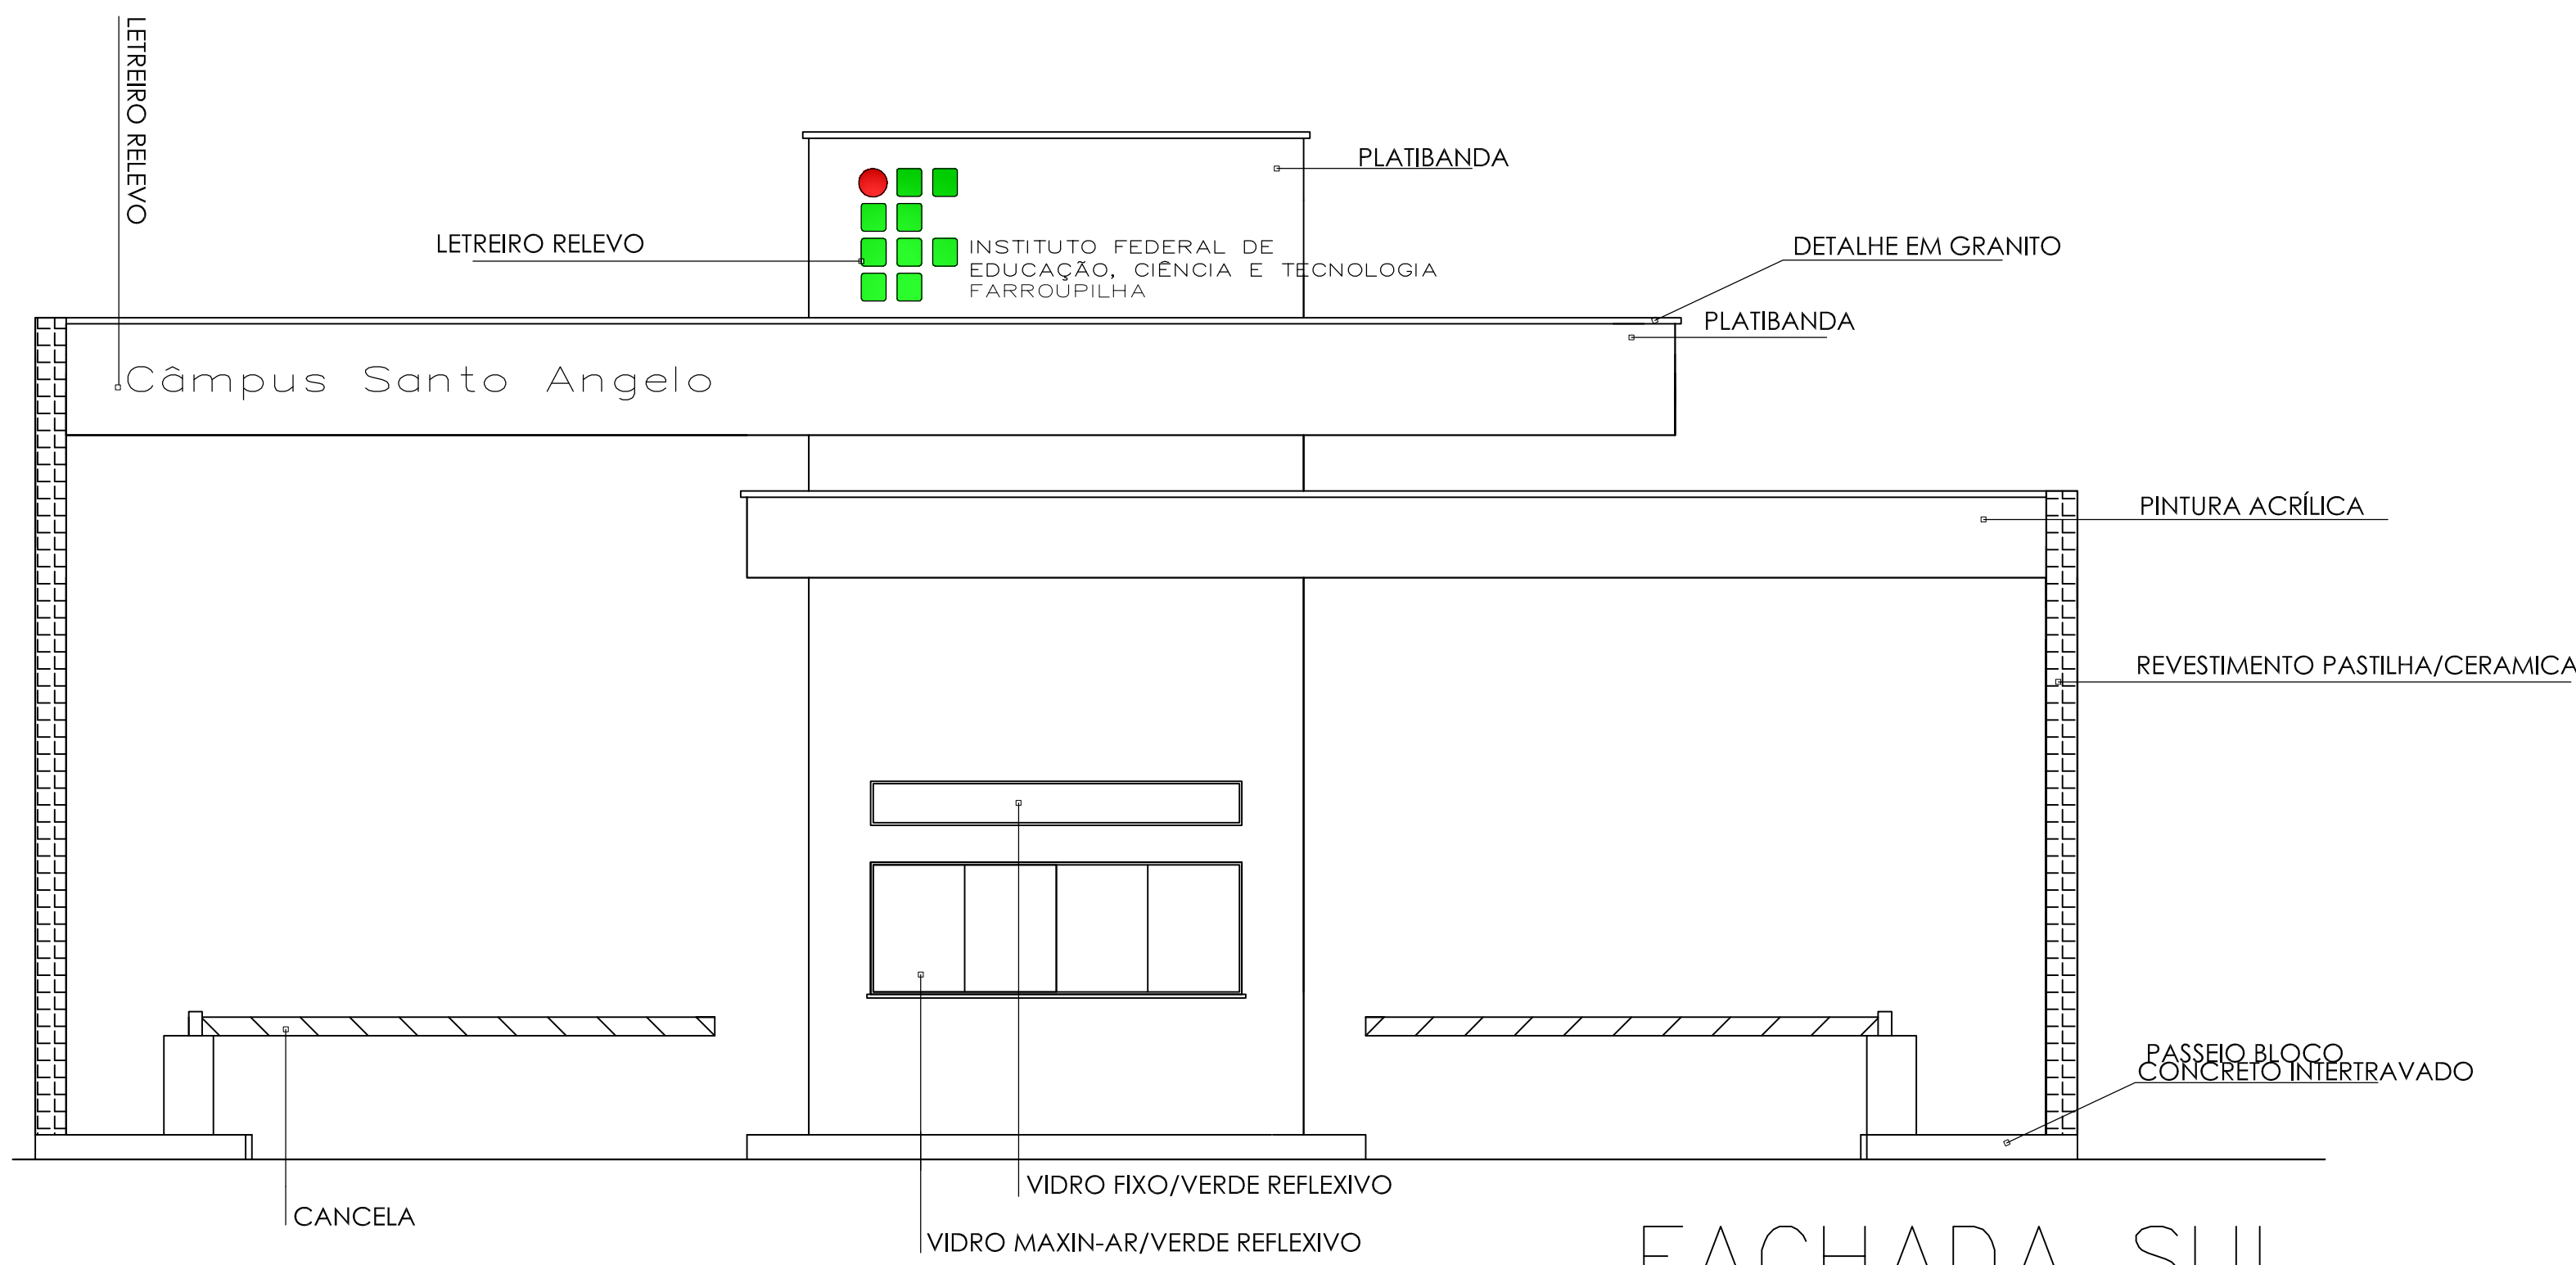


FACHADA SUL
Escala 1/50

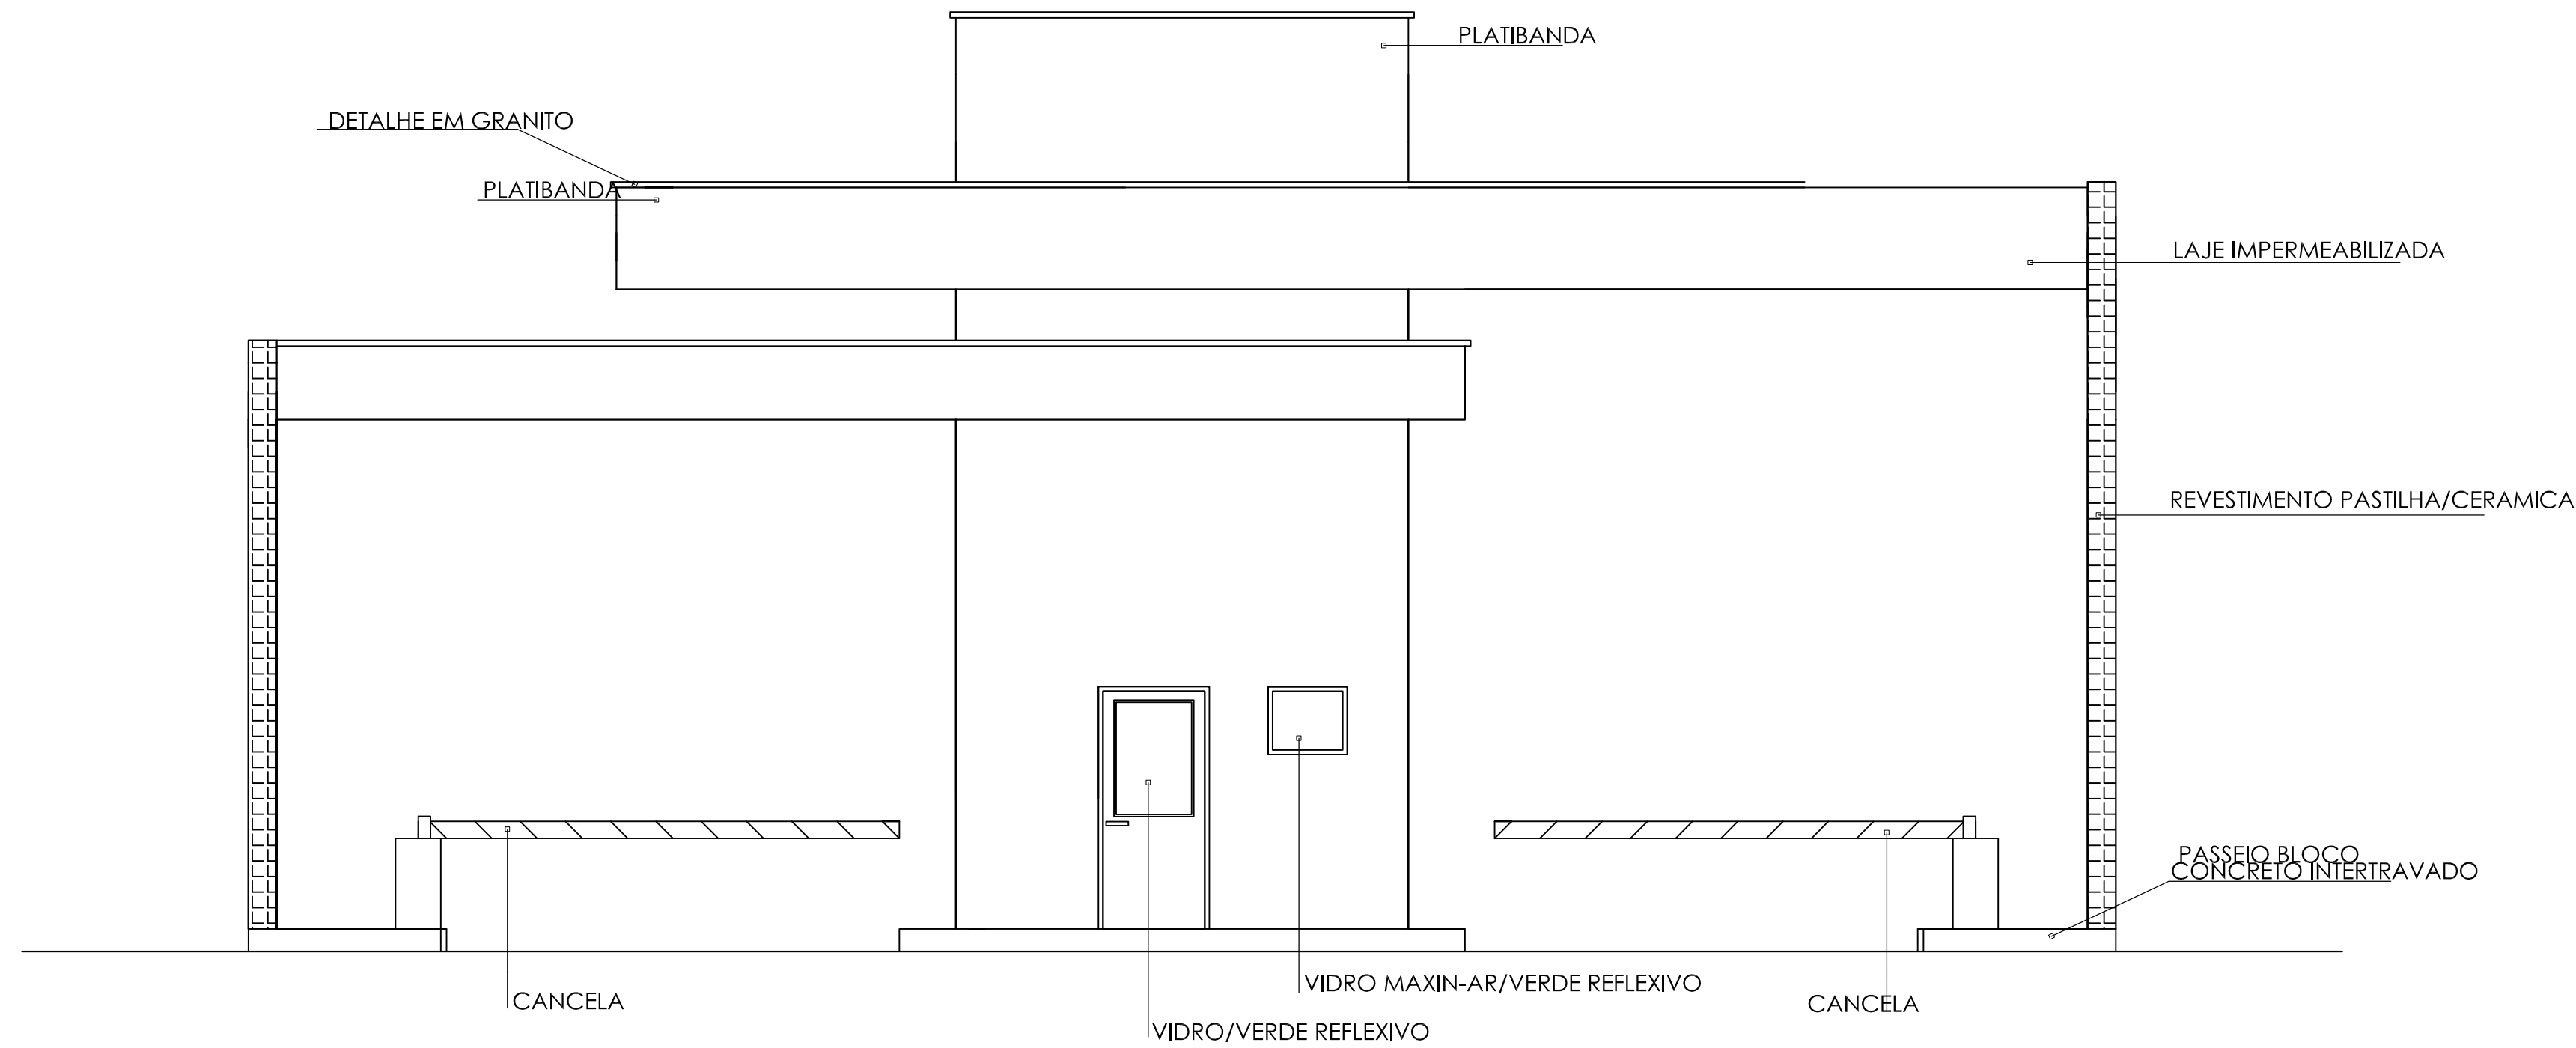


FACHADA NORTE
Escala 1/50

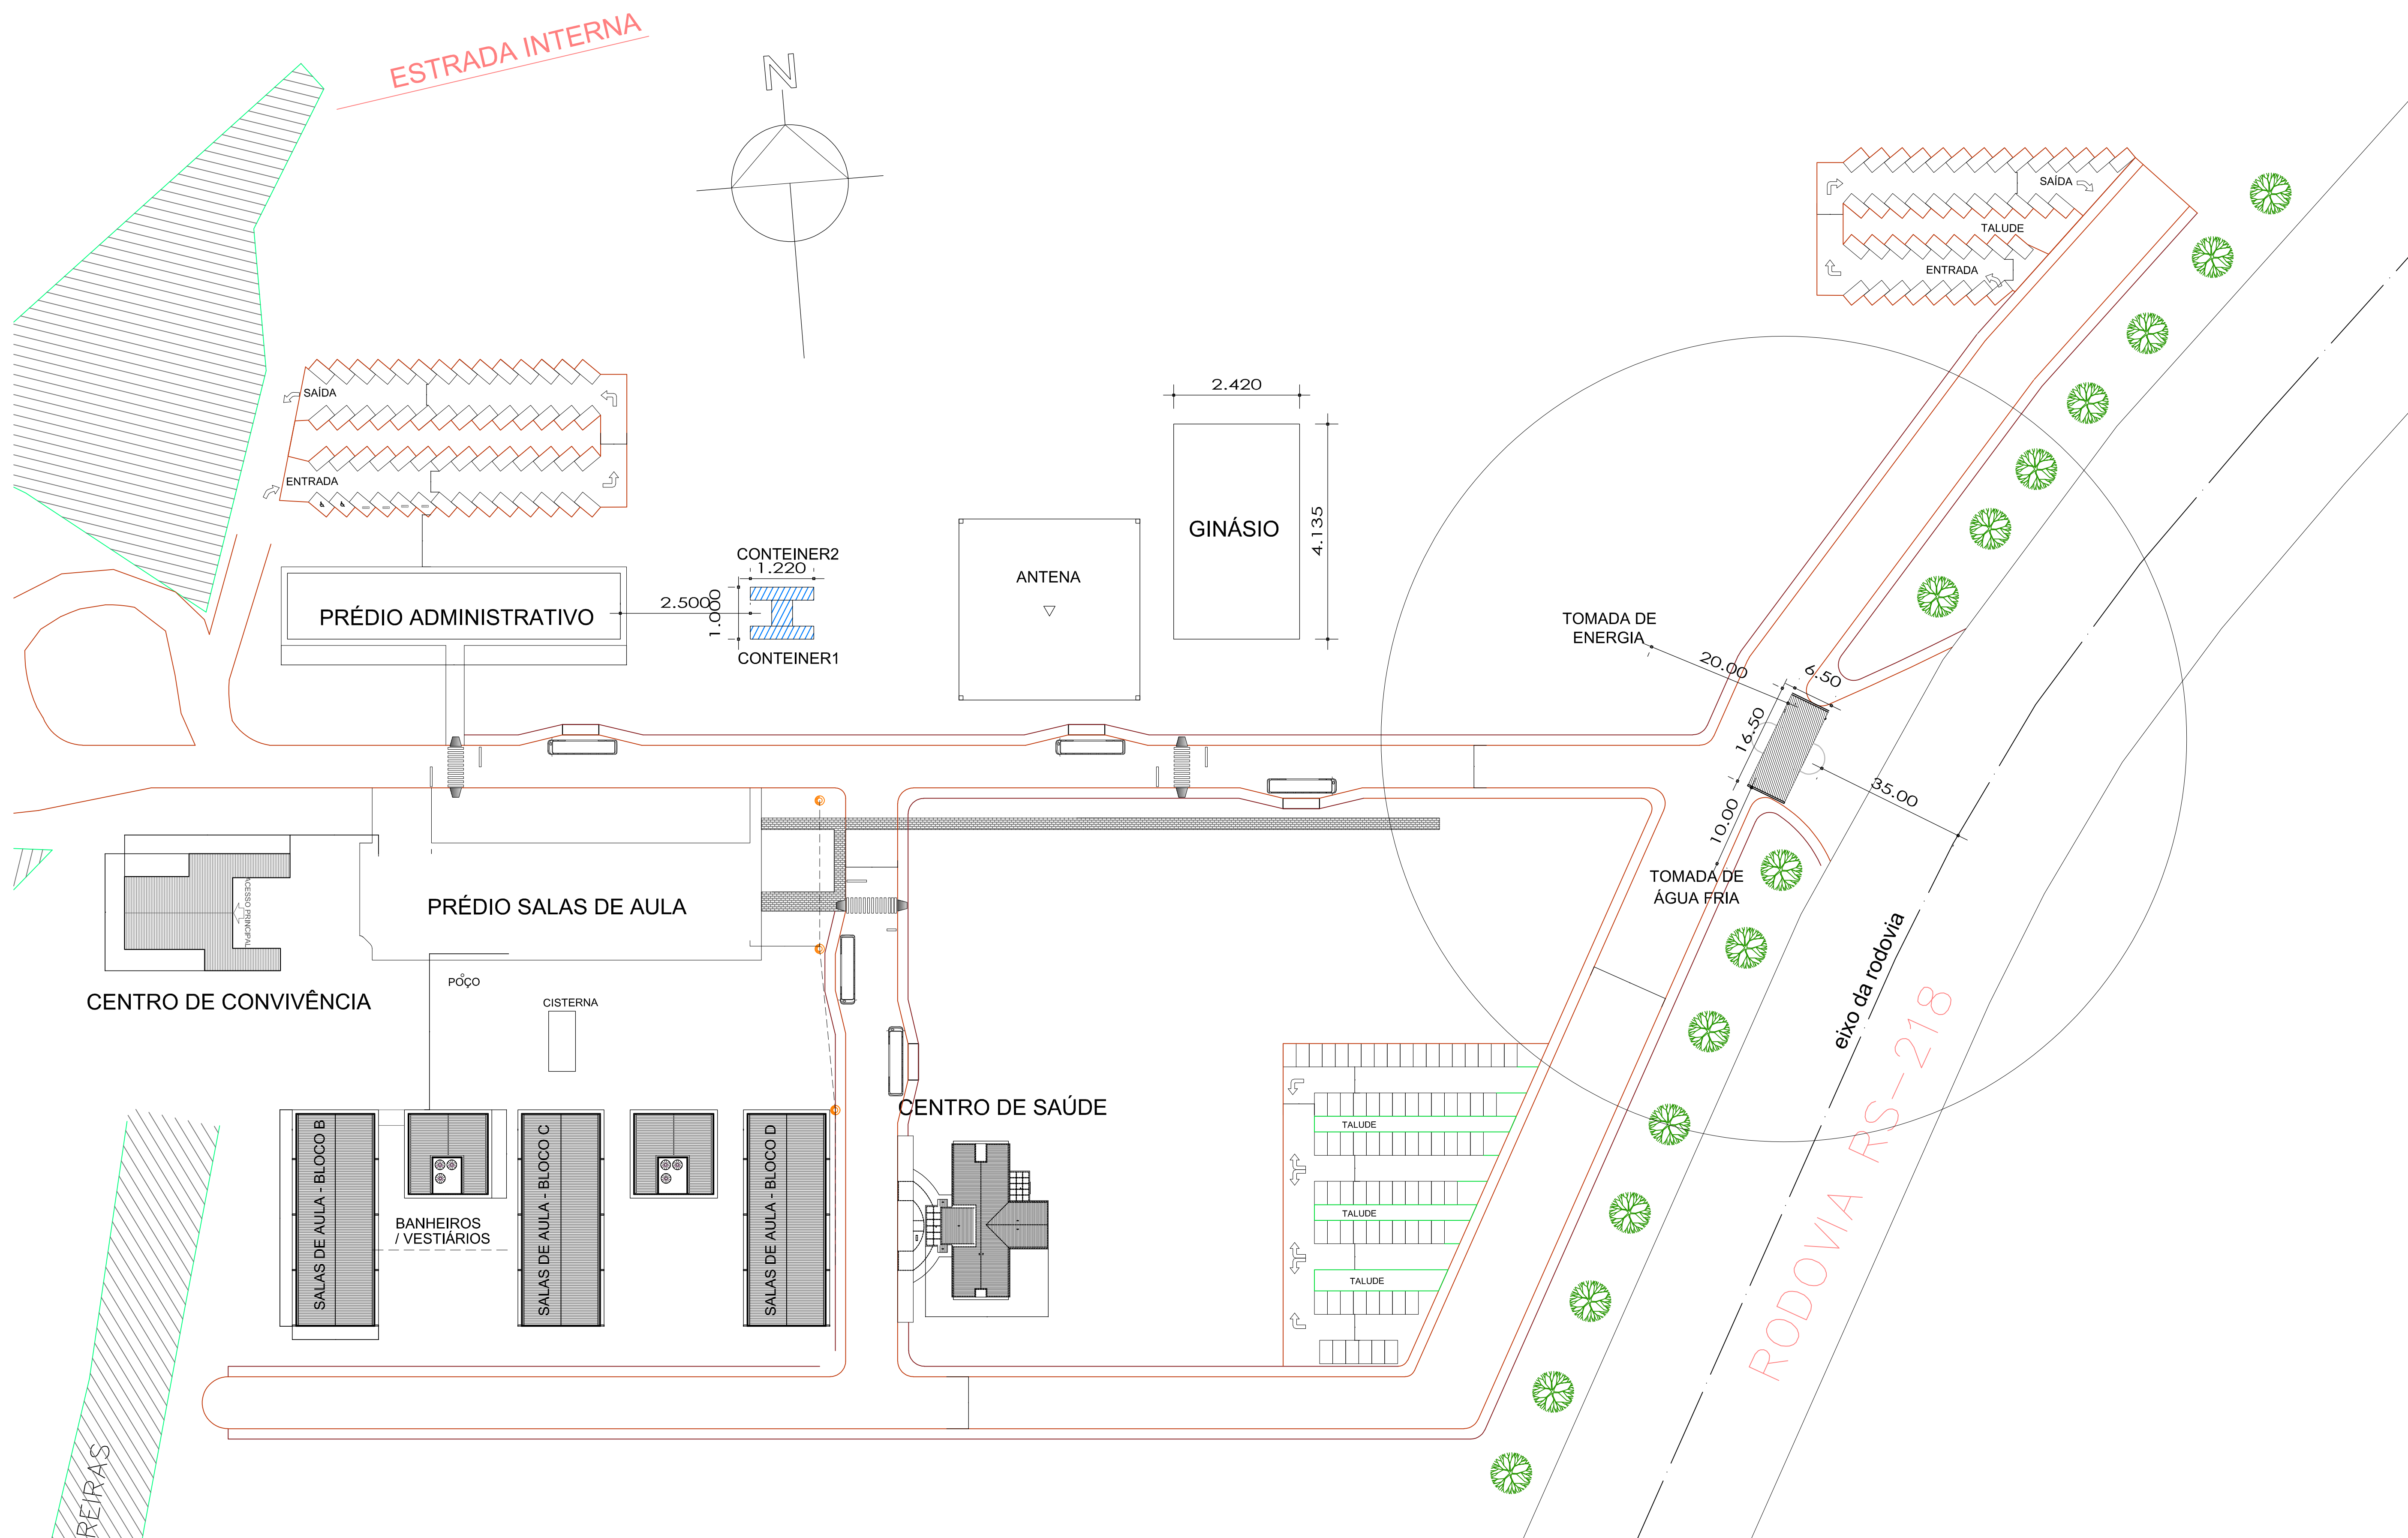

PLANTA DE SITUAÇÃO/LOCALIZAÇÃO
Escala 1/1000

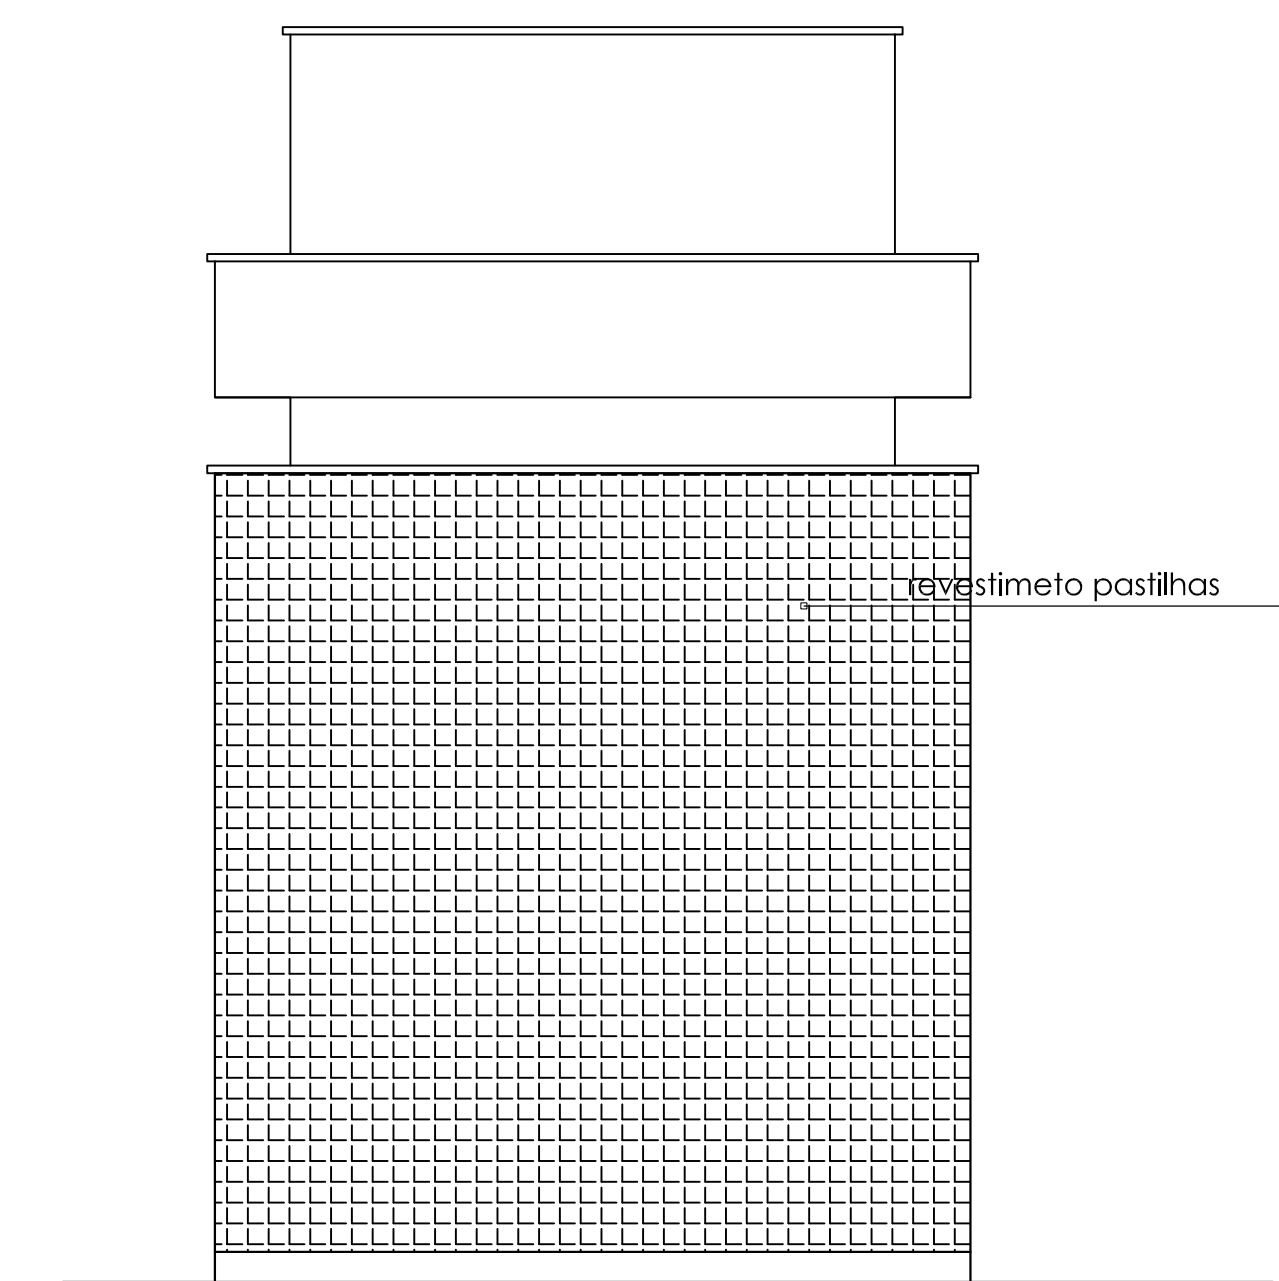

FACHADA LESTE
Escala 1/50

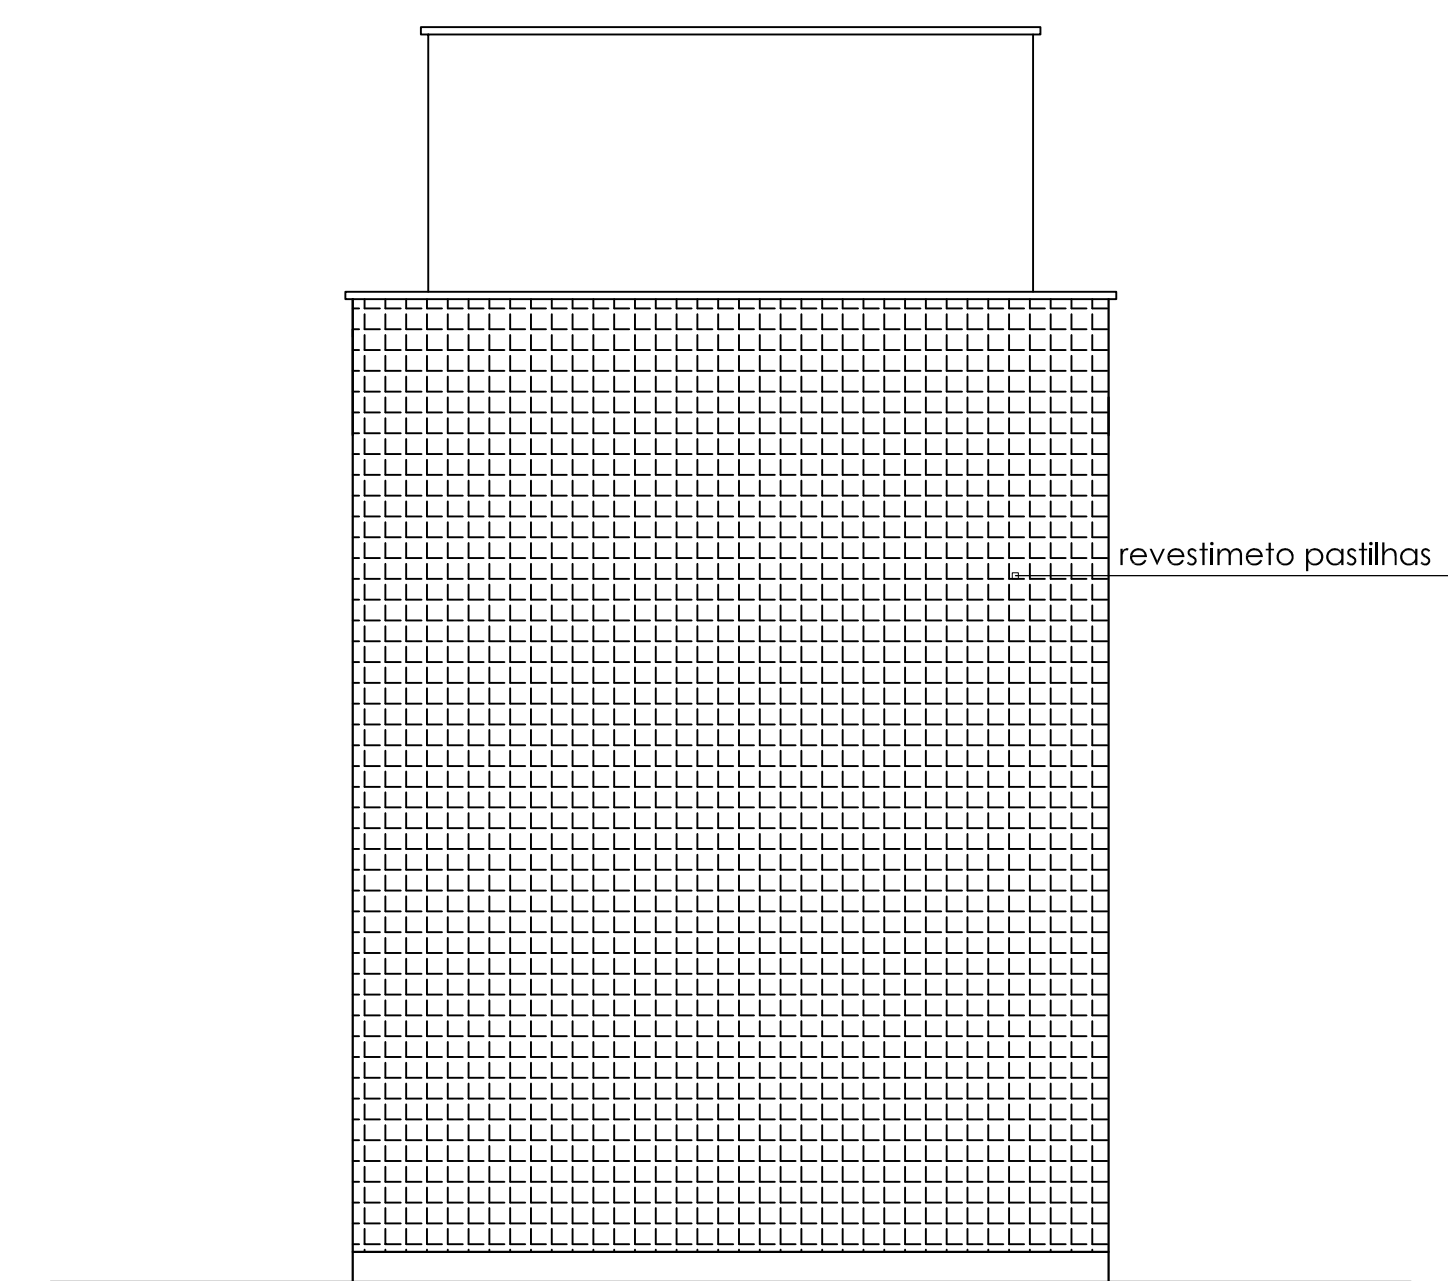

FACHADA OESTE
Escala 1/50

 Engº Civil Abel Eduardo Auth SMAPE 2737352 Instituto Federal Farroupilha Campus Santa Rosa		Guarita	
Proprietário:		Área total da edificação: 107,25 m2	
Conteúdo:		Endereço:	
IFFar - Campus Santo Angelo Cidade: 11860-070 Santa Rosa		R. 230 - 441 - 1 - Itaipava - Santo Angelo/RS CEP: 98855-910	
Resp. Técnico:		Arquitetônico	
Engº Civil Abel Eduardo Auth CREA 160330/RS		Desenhista: Abel Eduardo Auth	
Escala indicada:		Prancha 02	