


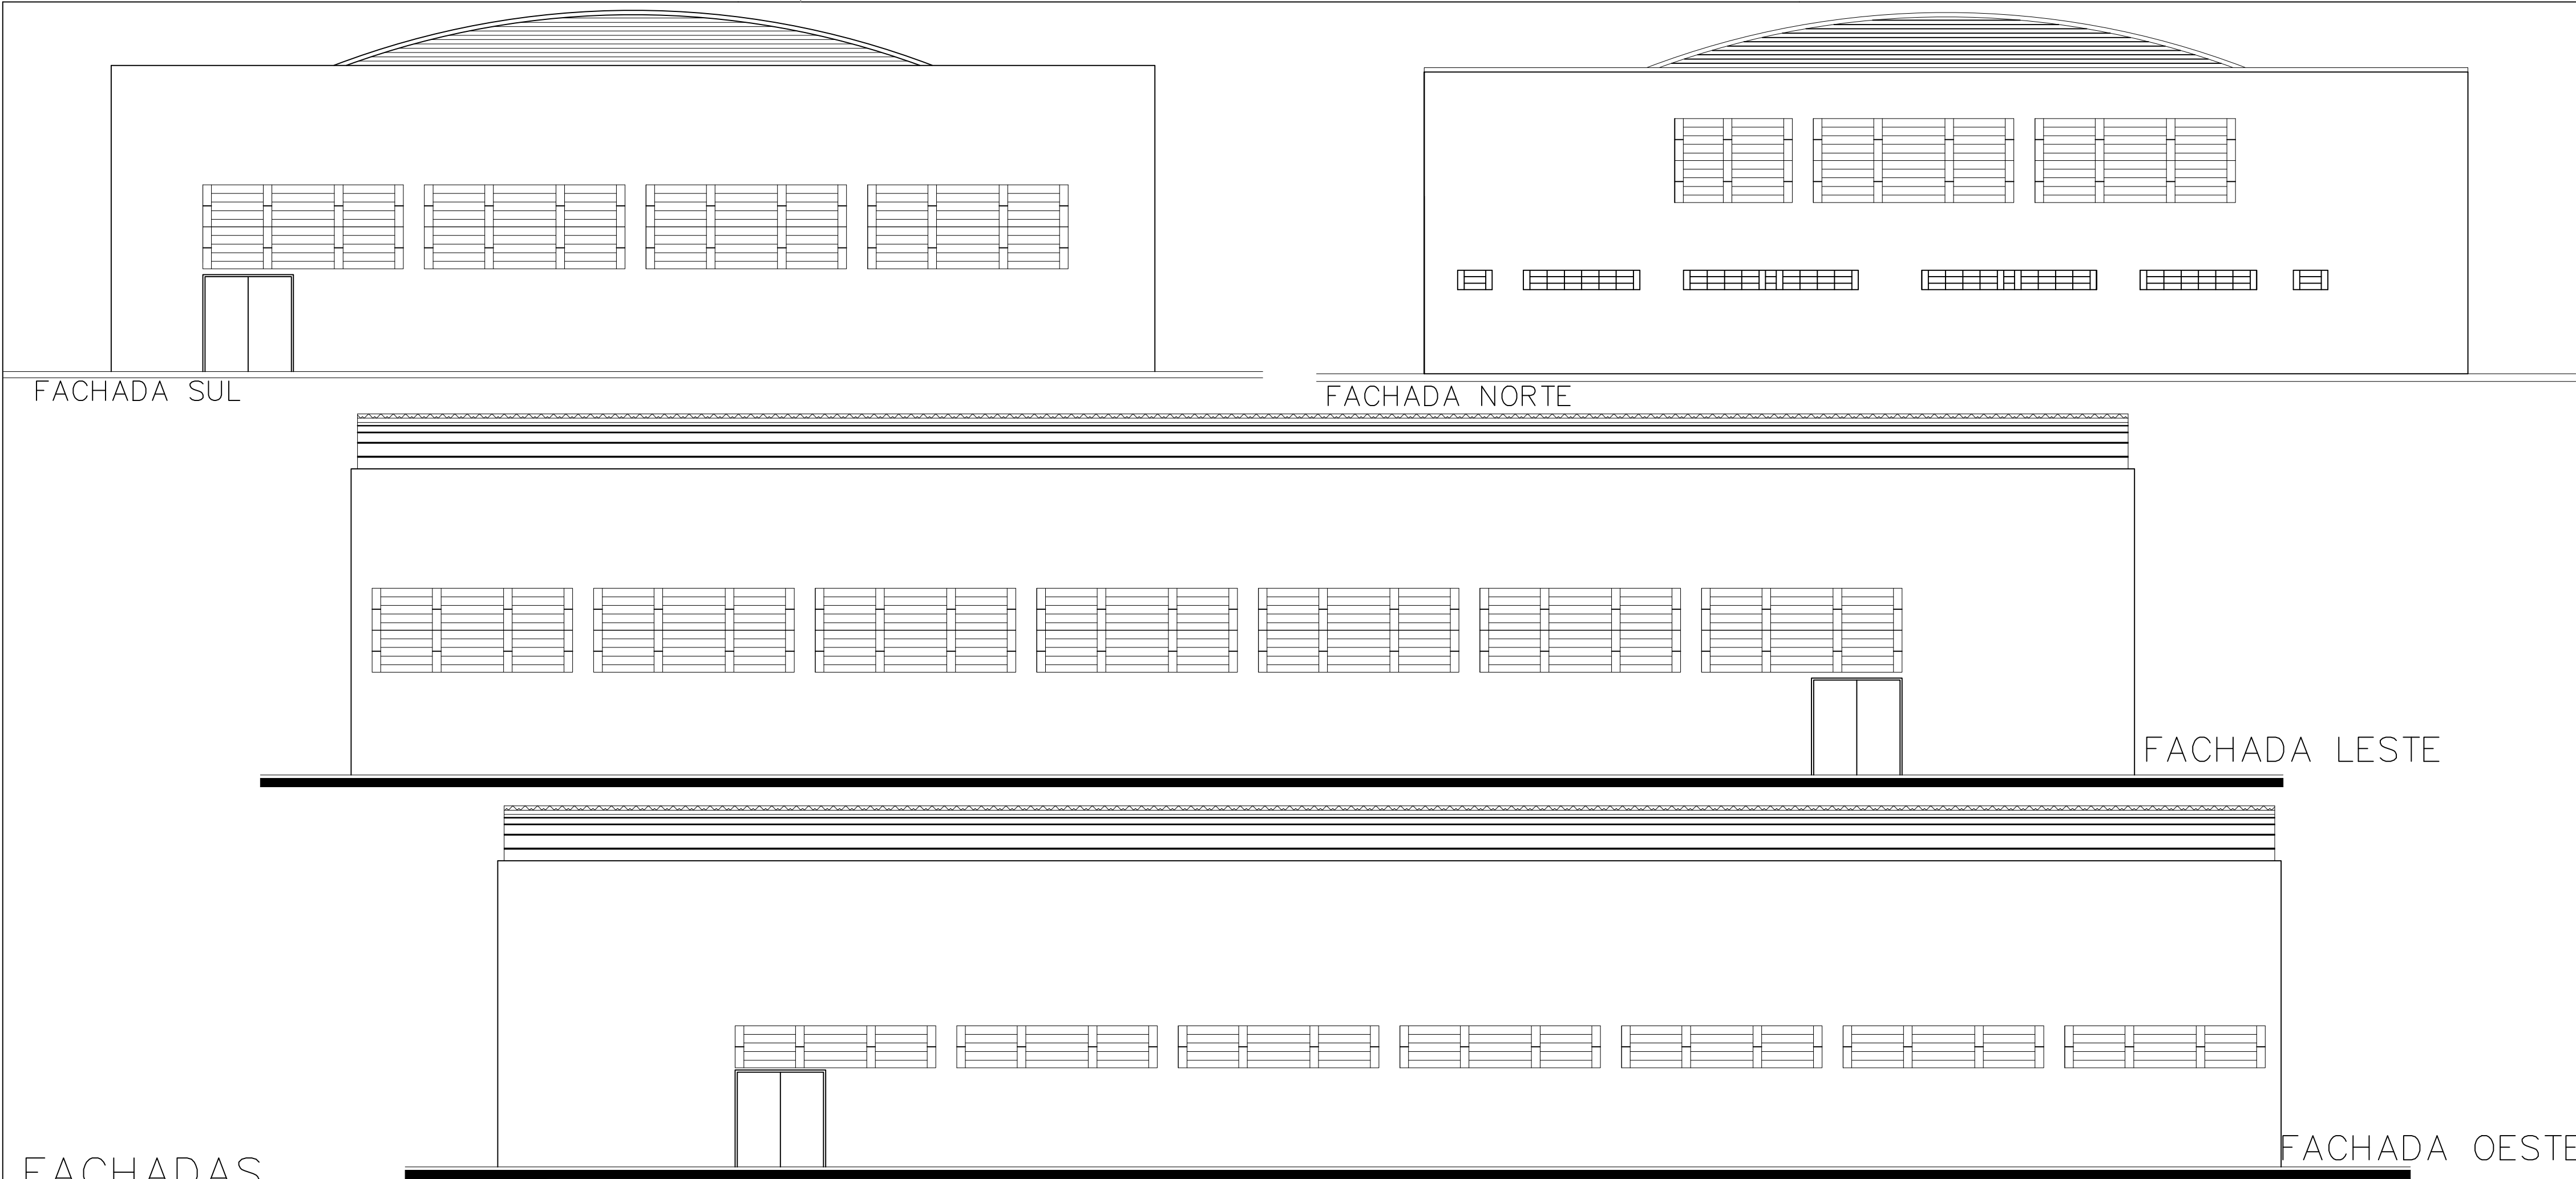

IFF – CAMPUS SÃO BORJA / GINÁSIO			
PROJETO ARQUITETÔNICO			
FARROUPILHA	FACHADAS		Prancha
	Proprietário: _____ UEP–Uruguiana R. Monteiro Lobato, 4442– Uruguiana/RS		A5 05/07
	Engº Civil Valtér O. S. Olea CREA RS–144527/D	Área 1.114,41m2	
		Escala:	1:100