
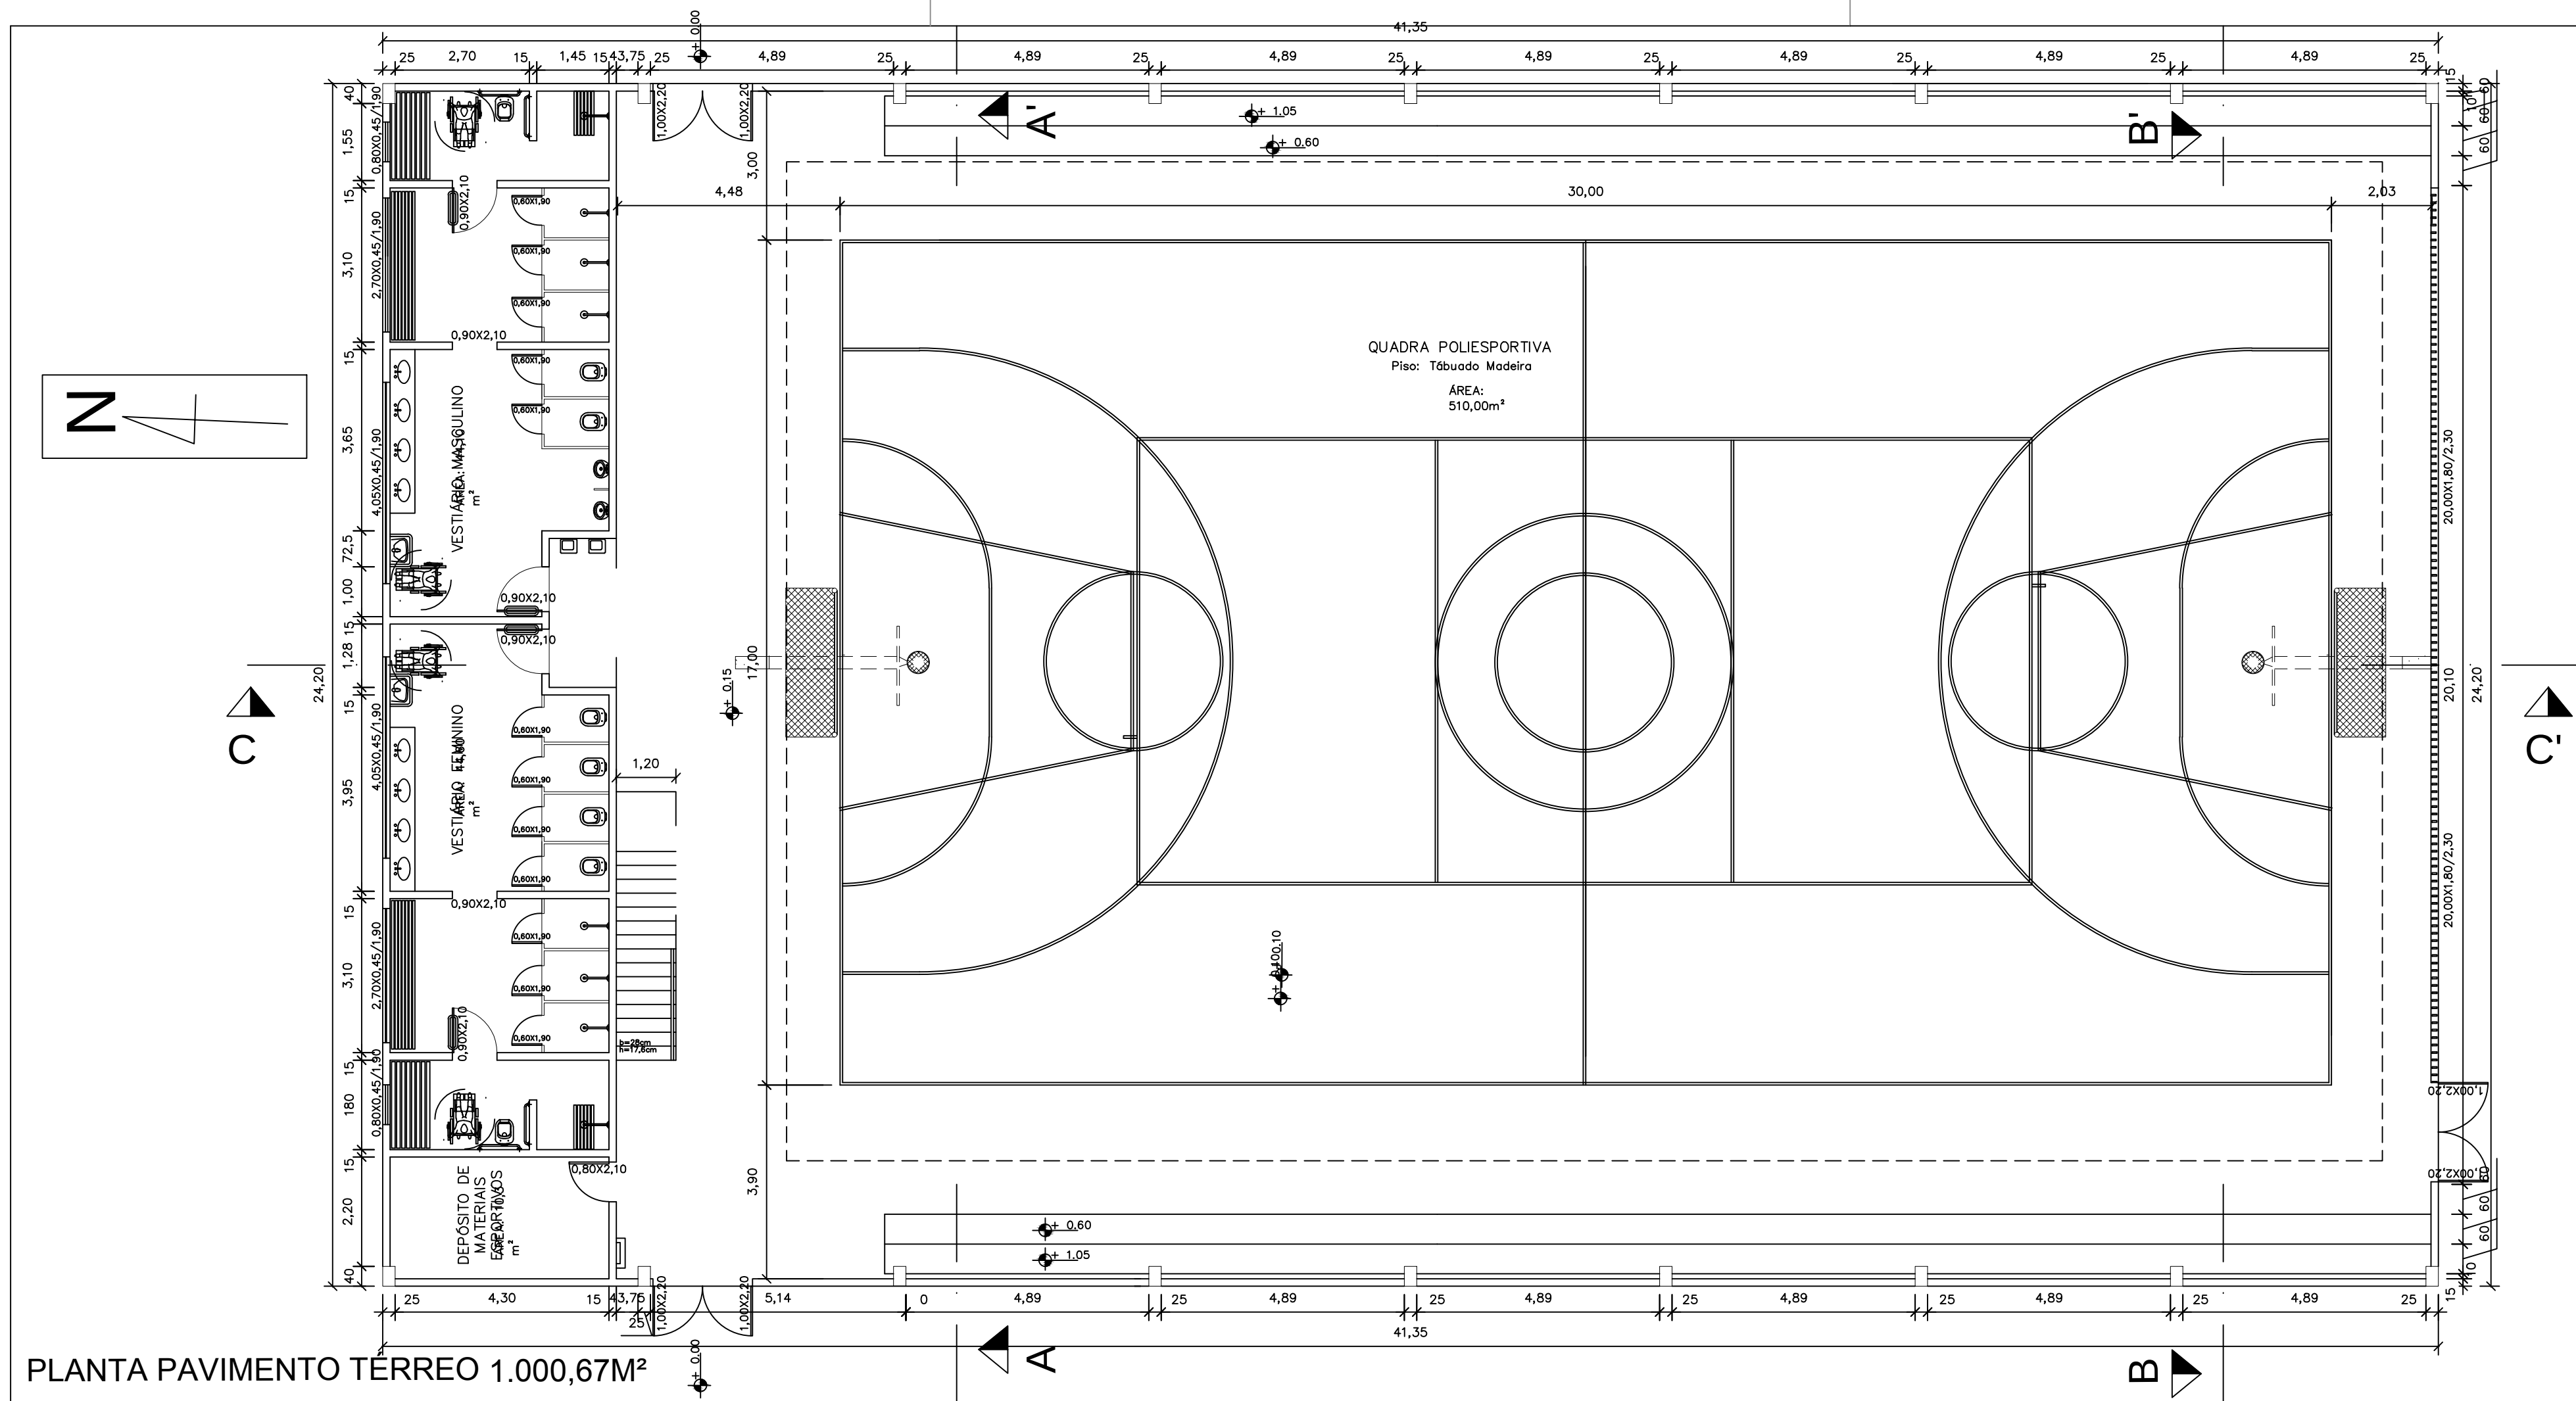


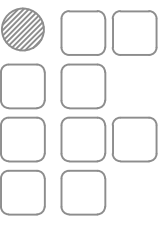

PLANTA PAVIMENTO TERREO 1.000,67M²

IFF – CAMPUS SÃO BORJA / GINÁSIO			
PROJETO ARQUITETÔNICO			
 FARROUPILHA	Planta Baixa – Pavimento Térreo		Prancha
	Proprietário: _____ UEP–Uruguiana R. Monteiro Lobato, 4442– Uruguiana/RS		A2 02/07
	Área 1.114,41m2	Data Ago/2018	