



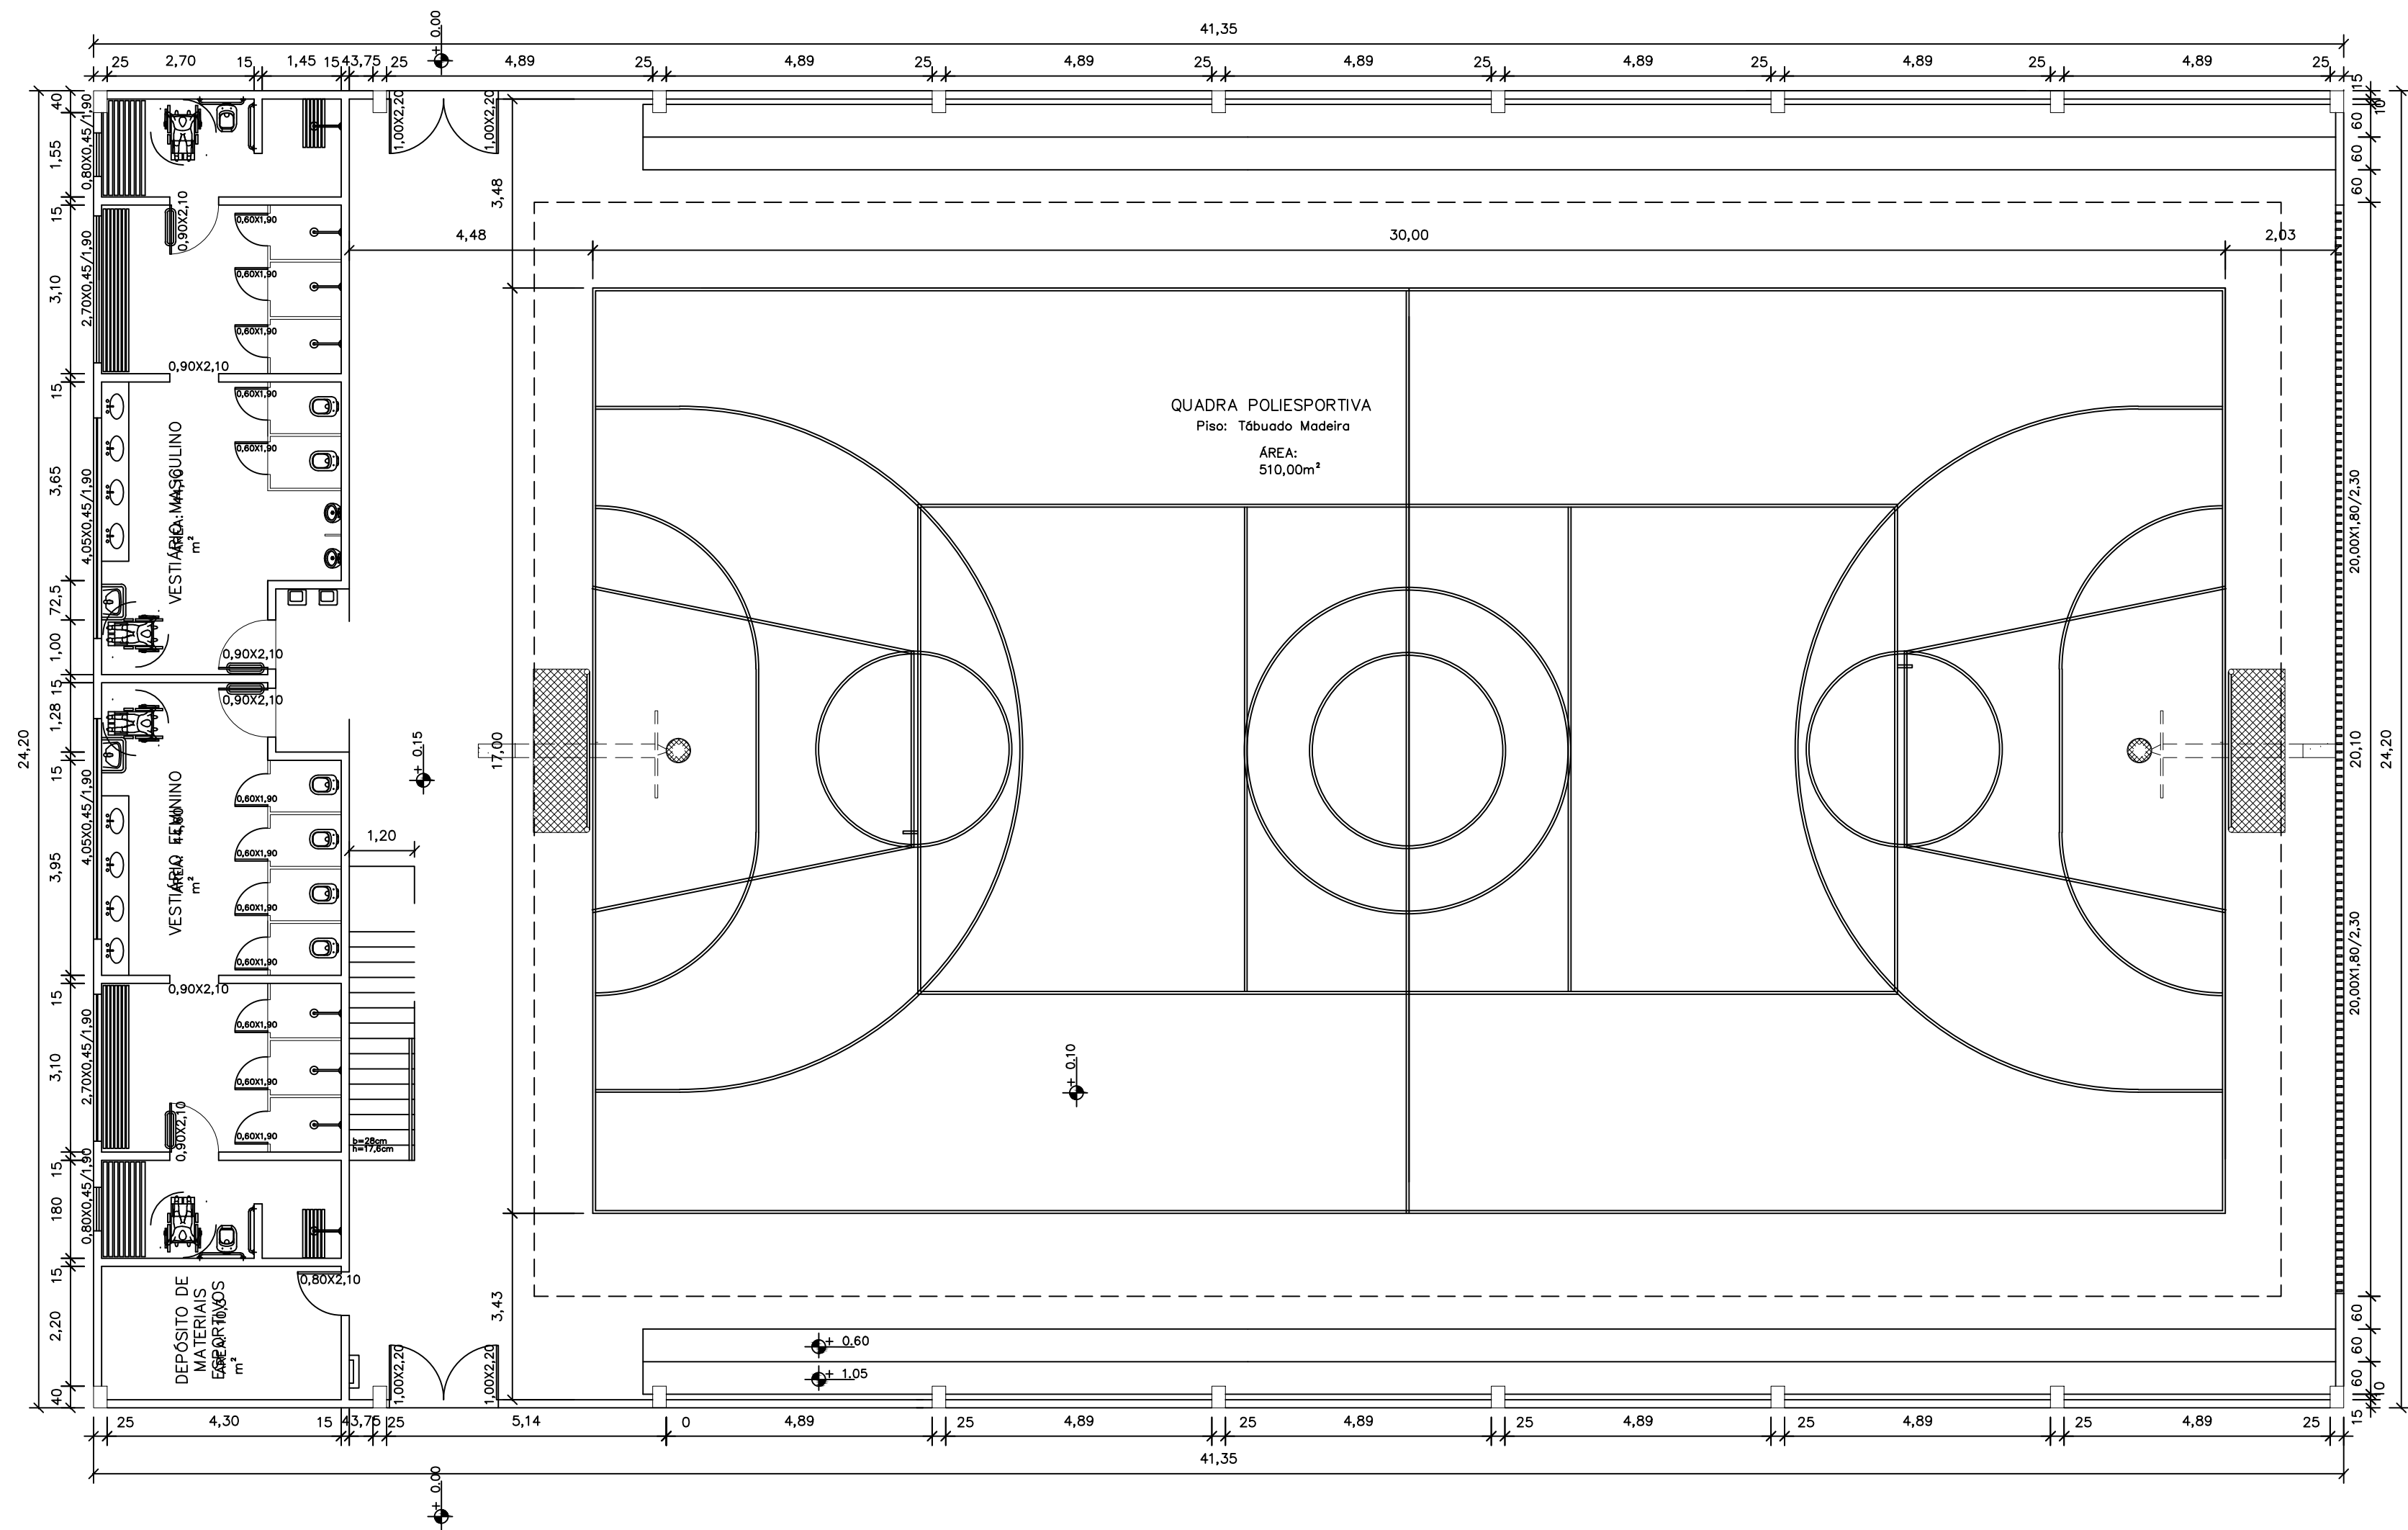

PLANTA PAVIMENTO TÉRREO

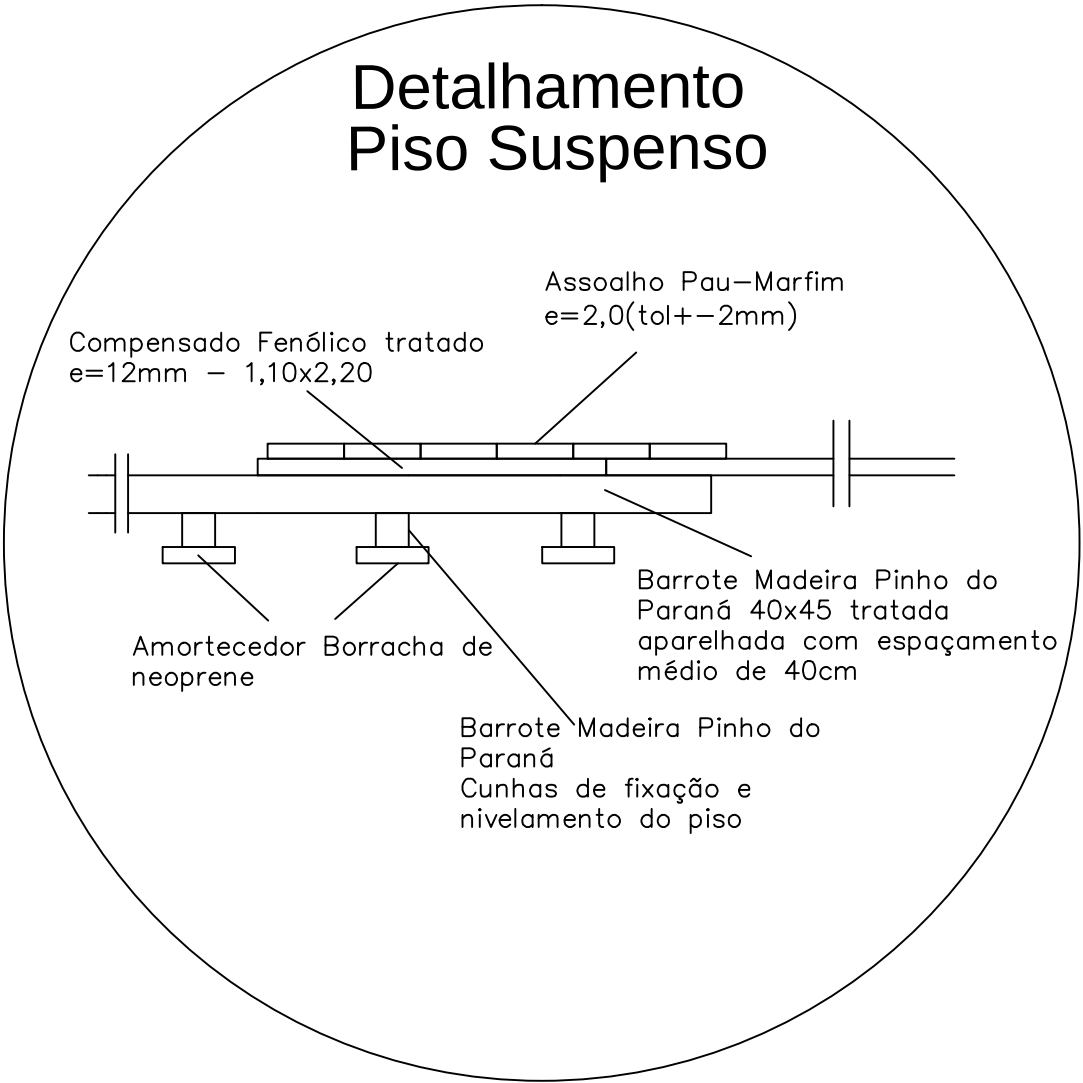

PROJETO ARQUITETÔNICO			
Detalhamento Piso			
FARROUPILHA	Proprietário: _____ UEP—Uruguaiana		Prancha A7 07/07
	R. Monteiro Lobato, 4442— Uruguaiana/RS		
	Área 1.114,41m ²	Data Ago/2018	
Eng° Civil Valter O. S. Olea CREA RS-144527/D			