




DETALHES DE INSTALAÇÃO DAS PLACAS VISUAL E TÁTIL
Escala 1/25

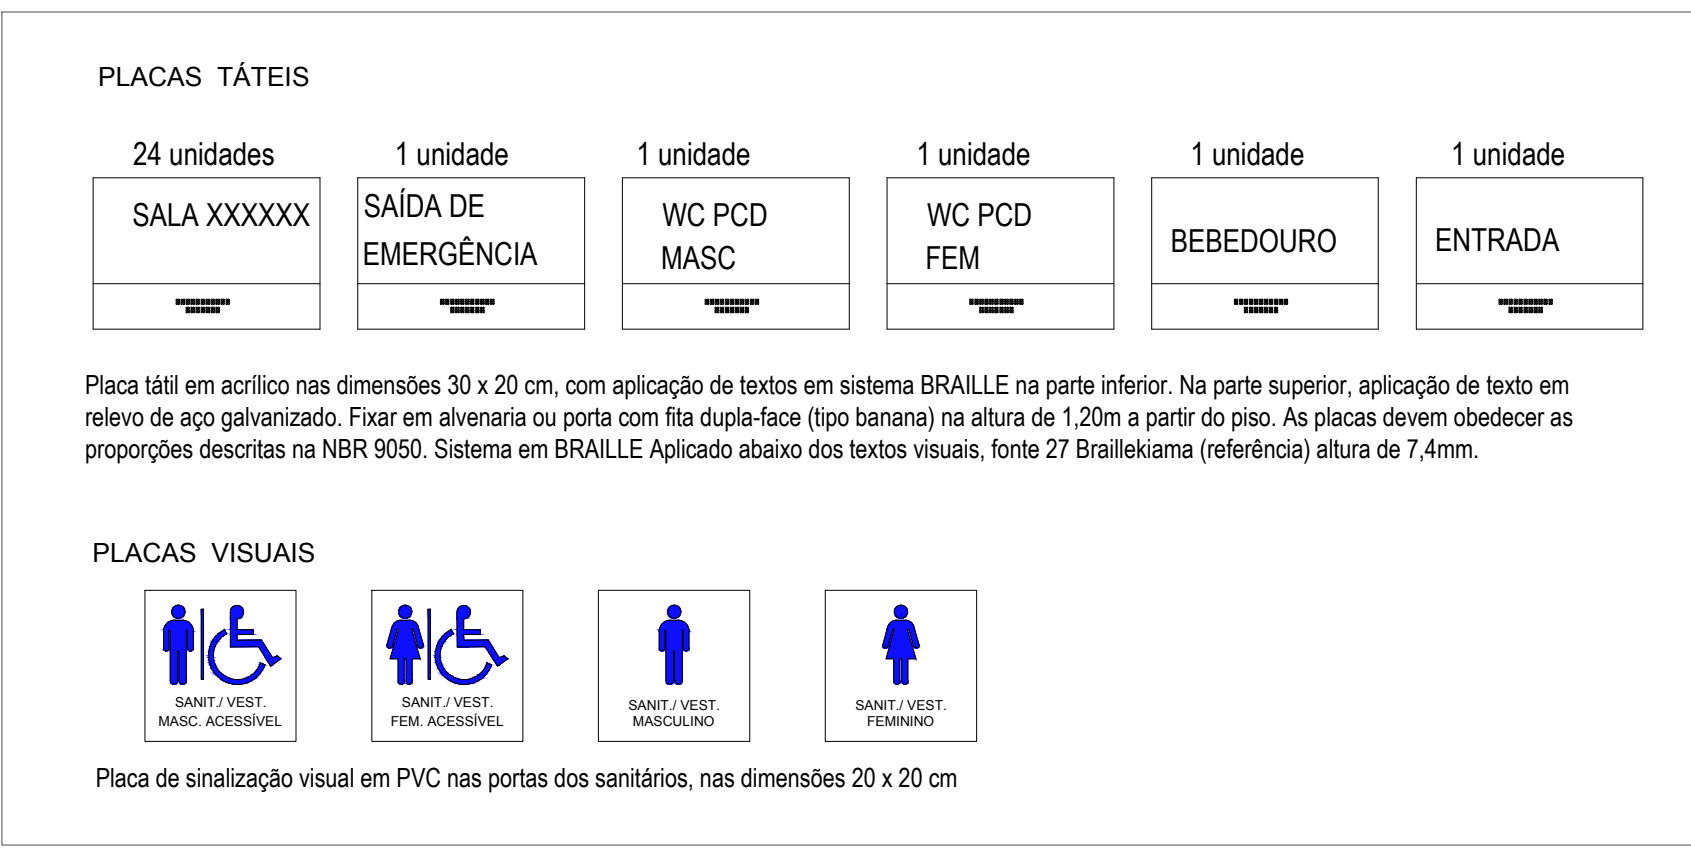


PLACAS DE SINALIZAÇÃO VISUAL E TÁTIL PARA AS PORTAS COM IDENTIFICAÇÃO DAS SALAS
Escala 1/10

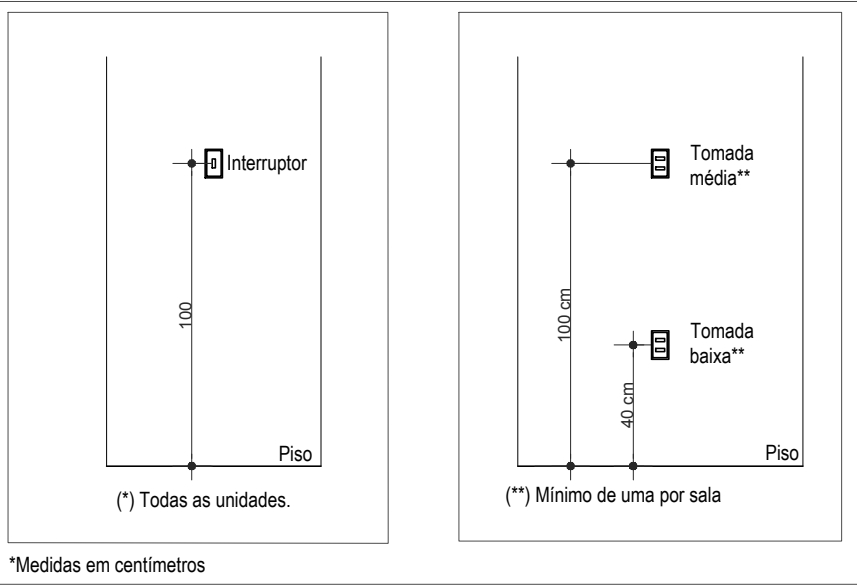

DETALHE DE INSTALAÇÃO DE INTERRUPTORES E TOMADAS
Escala 1/25

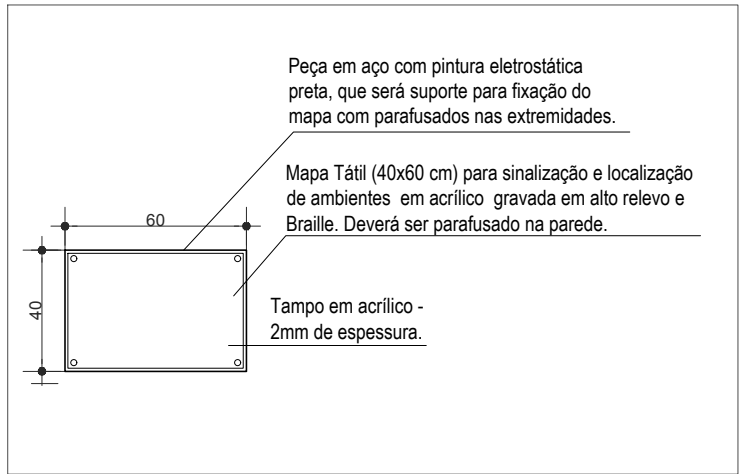

DETALHE DE INSTALAÇÃO DO MAPA TÁTIL
Escala 1/25

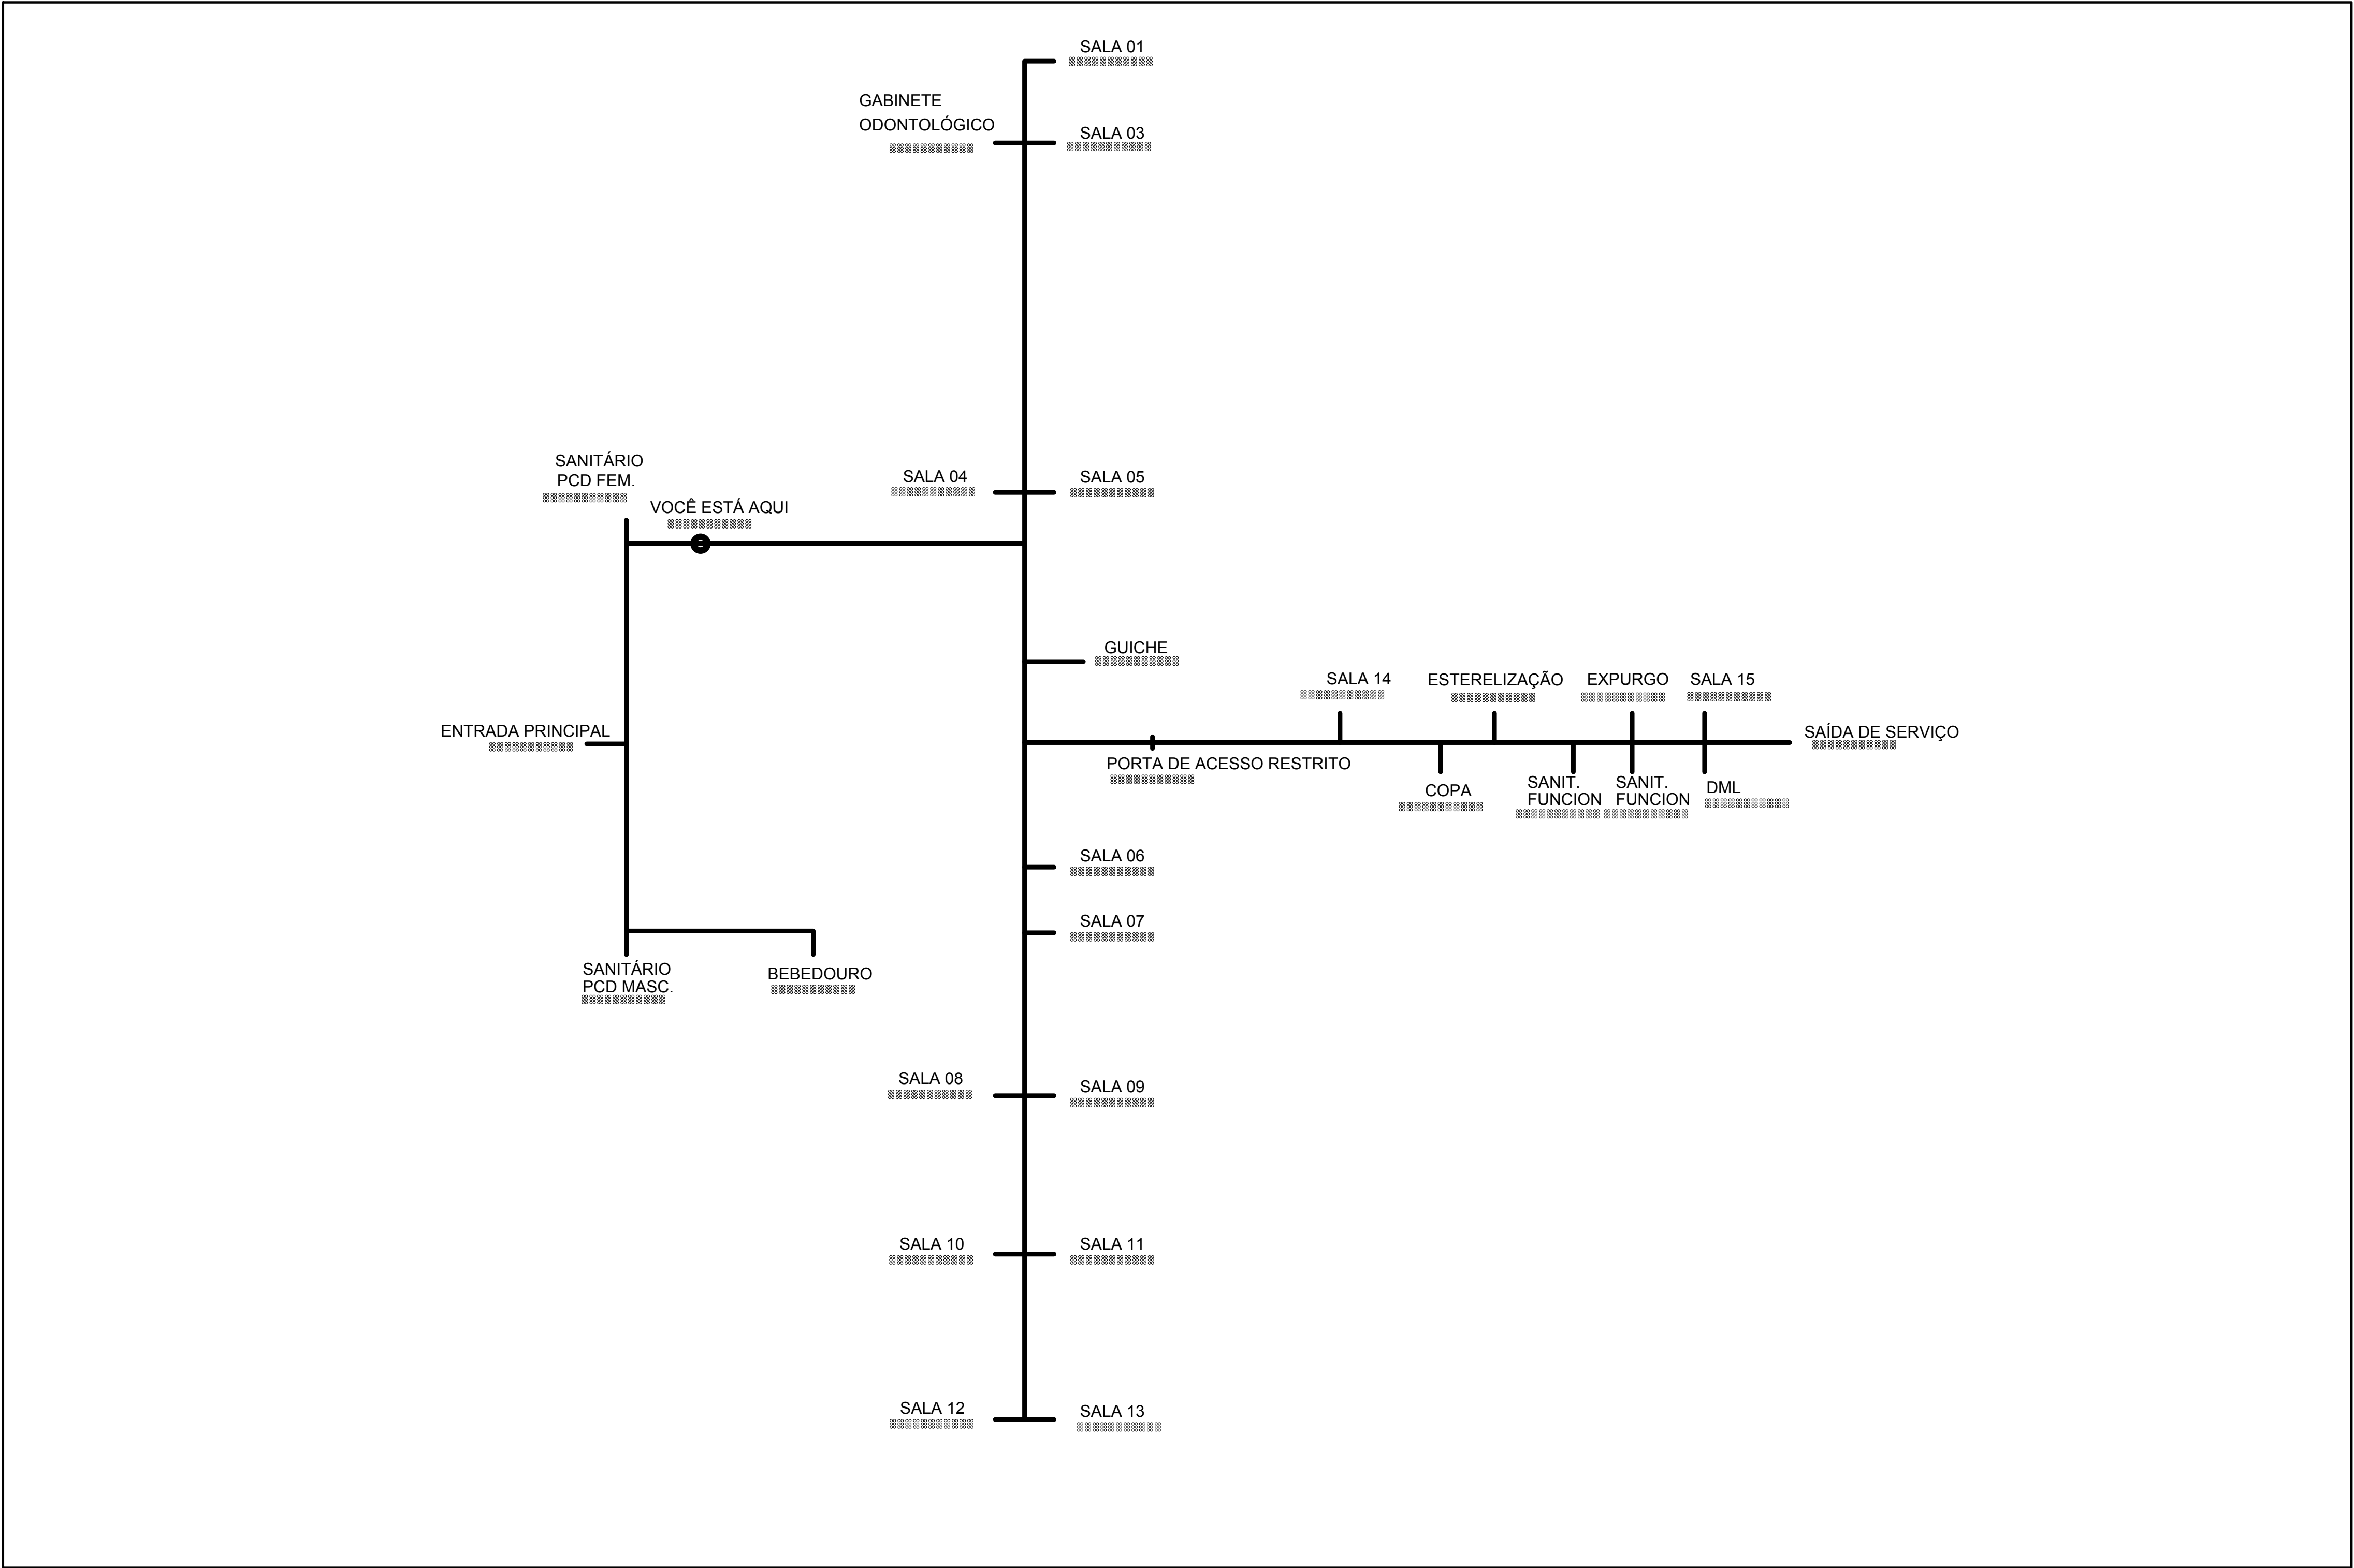

*Medidas em centímetros

MAPA TÁTIL (60 x 40 cm)
Escala 1/100



**INSTITUTO
FEDERAL
FARROUPILHA**

**PRÓ-REITORIA DE ADMINISTRAÇÃO
COORDENAÇÃO DE ENGENHARIA E ARQUITETURA**
Rua Esmeralda, 430 - Faixa Nova - Camobi - CEP 97110-767 - Santa Maria - Rio Grande do Sul.
Telefone: (51) 3226-6630

OBRA: CENTRO DE SAÚDE

LOCAL: IF FARROUPILHA - CAMPUS SANTO ÂNGELO

PROJETO: ACESSIBILIDADE

ÁREA: 385,57 m²

CONTEÚDO: Mapa Tátil/Placas de Sinalização Visual e Tátil/ Interruptores/ Bebedouro

ESCALA: Indicada

PROPRIETÁRIO: INSTITUTO FEDERAL FARROUPILHA

DATA: Julho/2018

RESPONSÁVEL TÉCNICO: ENG. CIVIL LETÍCIA ZORZELA - CREA RS150530

DESENHO: Tanise

PRANCHA: 02/03