


Forma do pavimento Baldrame (Nível 0)
escala 1:50

| Características dos materiais | | |
|-------------------------------|------------------|------------------|
| Elemento | fck (kgf/cm²) | Ecs (kgf/cm²) |
| Vigas | 250 | 241500 |
| Pilares | 250 | 241500 |
| Blocos | 250 | 241500 |

| Legenda dos Pilares | |
|---------------------|----------------------------|
| | Pilar que morre |
| | Pilar que passa |
| | Pilar que nasce |
| | Pilar com mudança de seção |

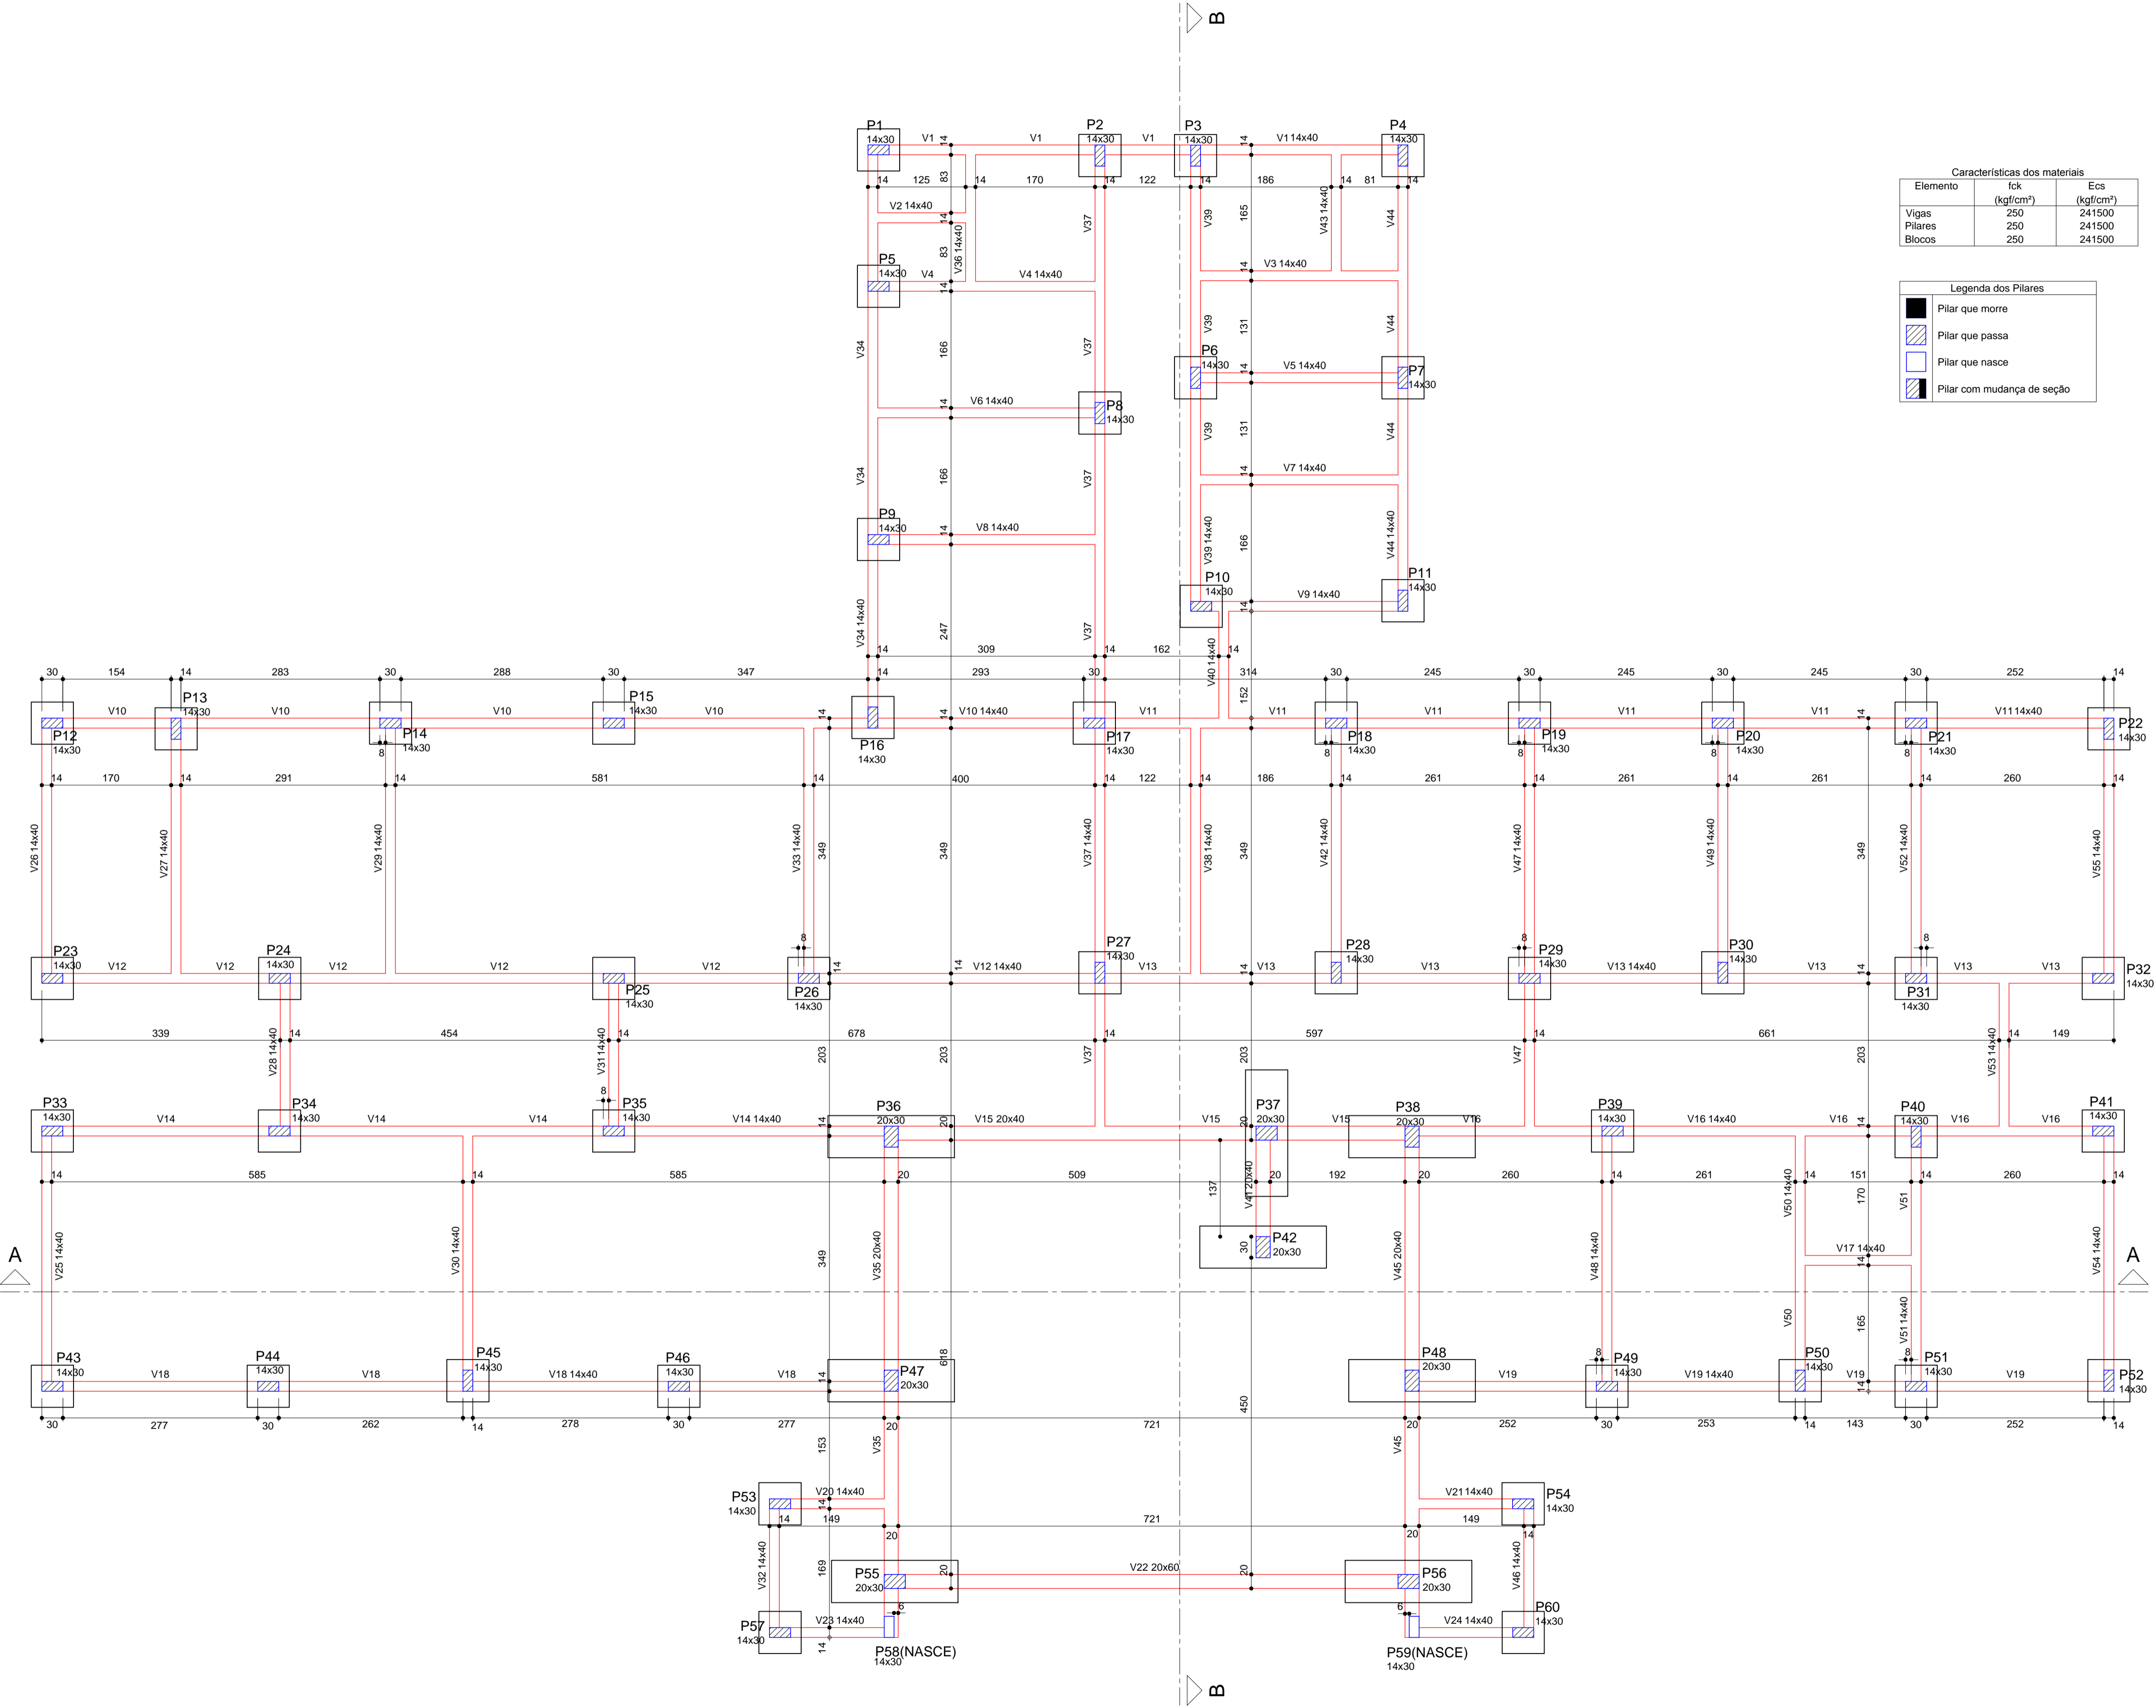

PRÓ-REITORIA DE ADMINISTRAÇÃO
COORDENAÇÃO DE ENGENHARIA E ARQUITETURA
Rua Esmeralda, 430 - Faixa Nova - Camobi - CEP 97110-747 - Santa Maria - Rio Grande do Sul.
Telefone: (51) 3226-6630

OBRA: **CENTRO DE SAÚDE**

LOCAL: **IF FARROUPILHA - CAMPUS SANTO ÂNGELO**

PROJETO: **ESTRUTURAL**

ÁREA: **385,57m²**

CONTEÚDO: **FORMA BALDRAME**

ESCALA: **Indicada**

PROPRIETÁRIO:

DATA: **Julho/2018**

RESPONSÁVEL:

DESENHO: **Igor**

ENG. CIVIL LETÍCIA ZORZELA - CREA RS 150530

PRANCHA: **EST 04/23**