
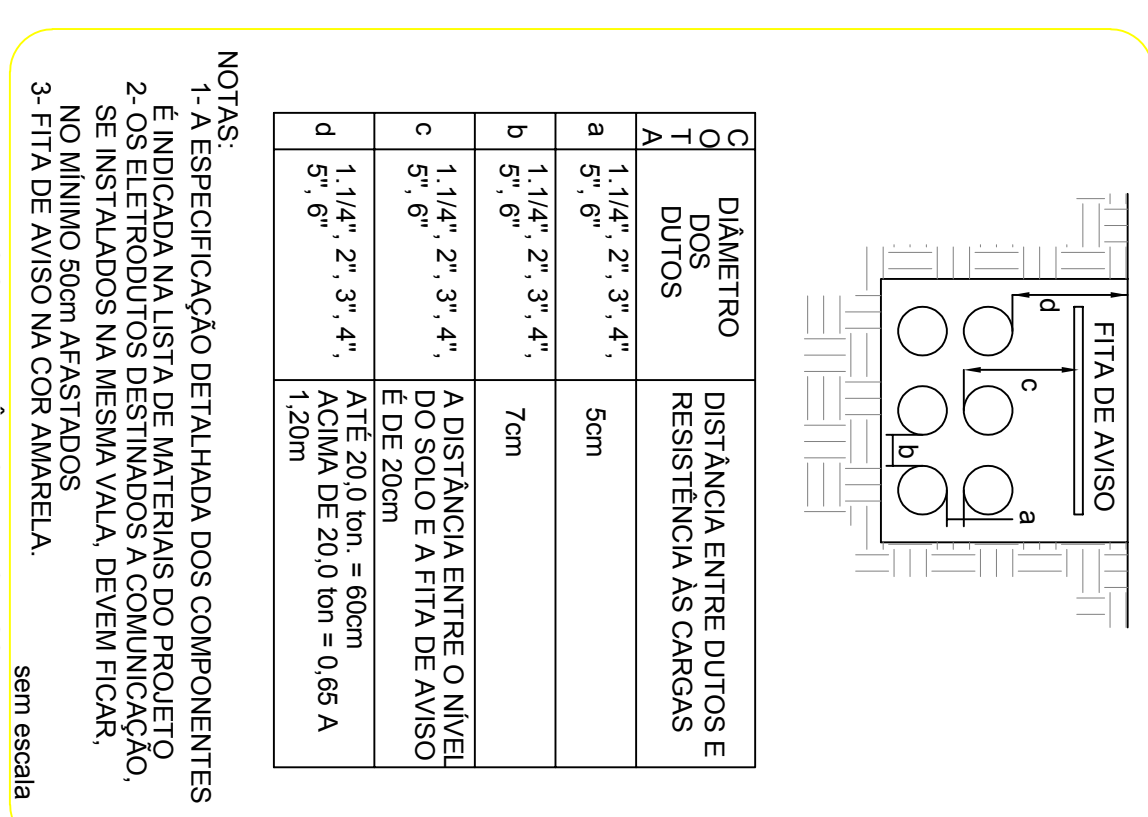
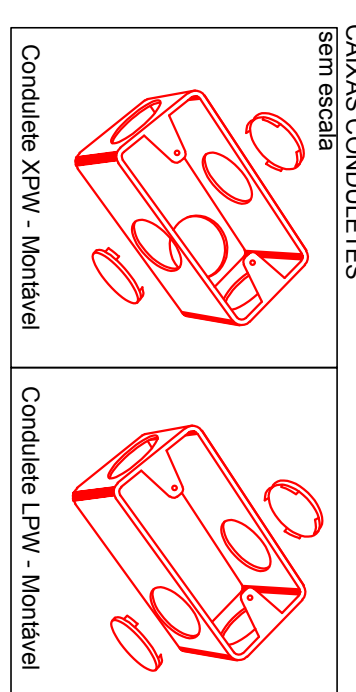
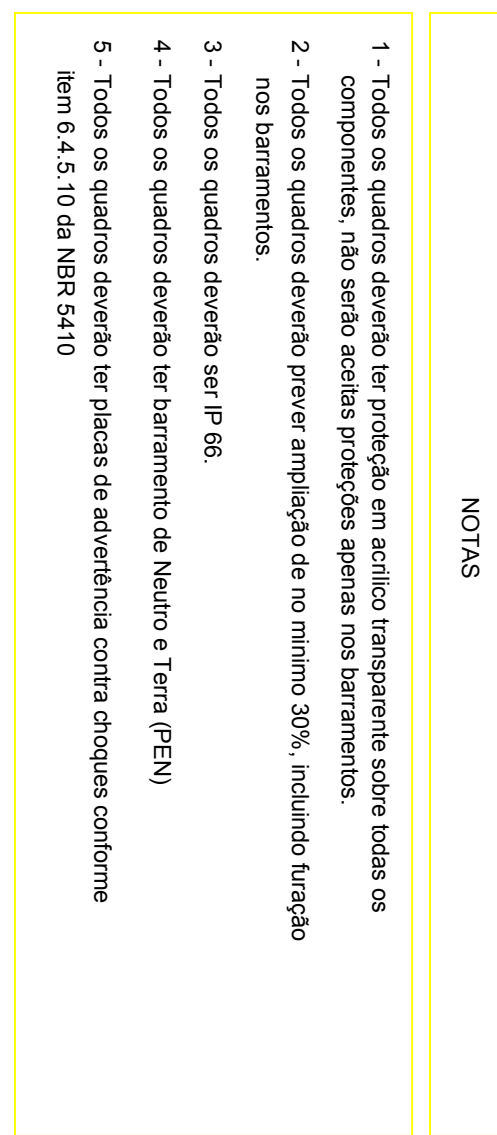
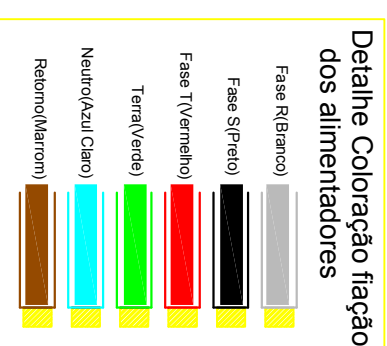
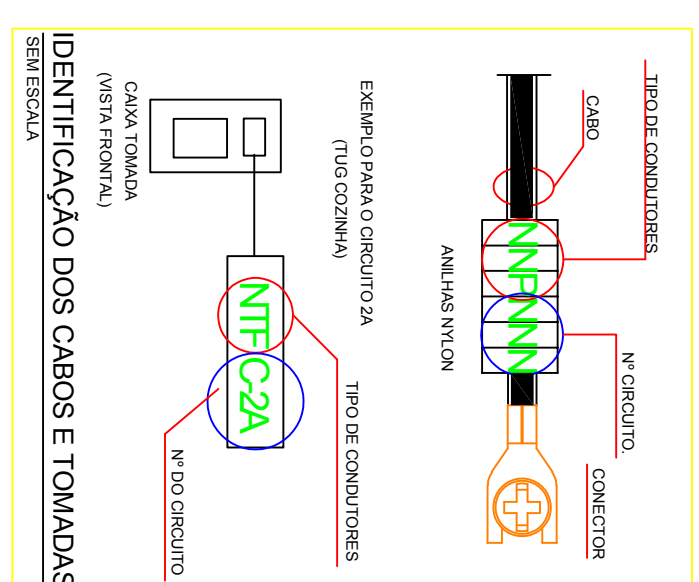
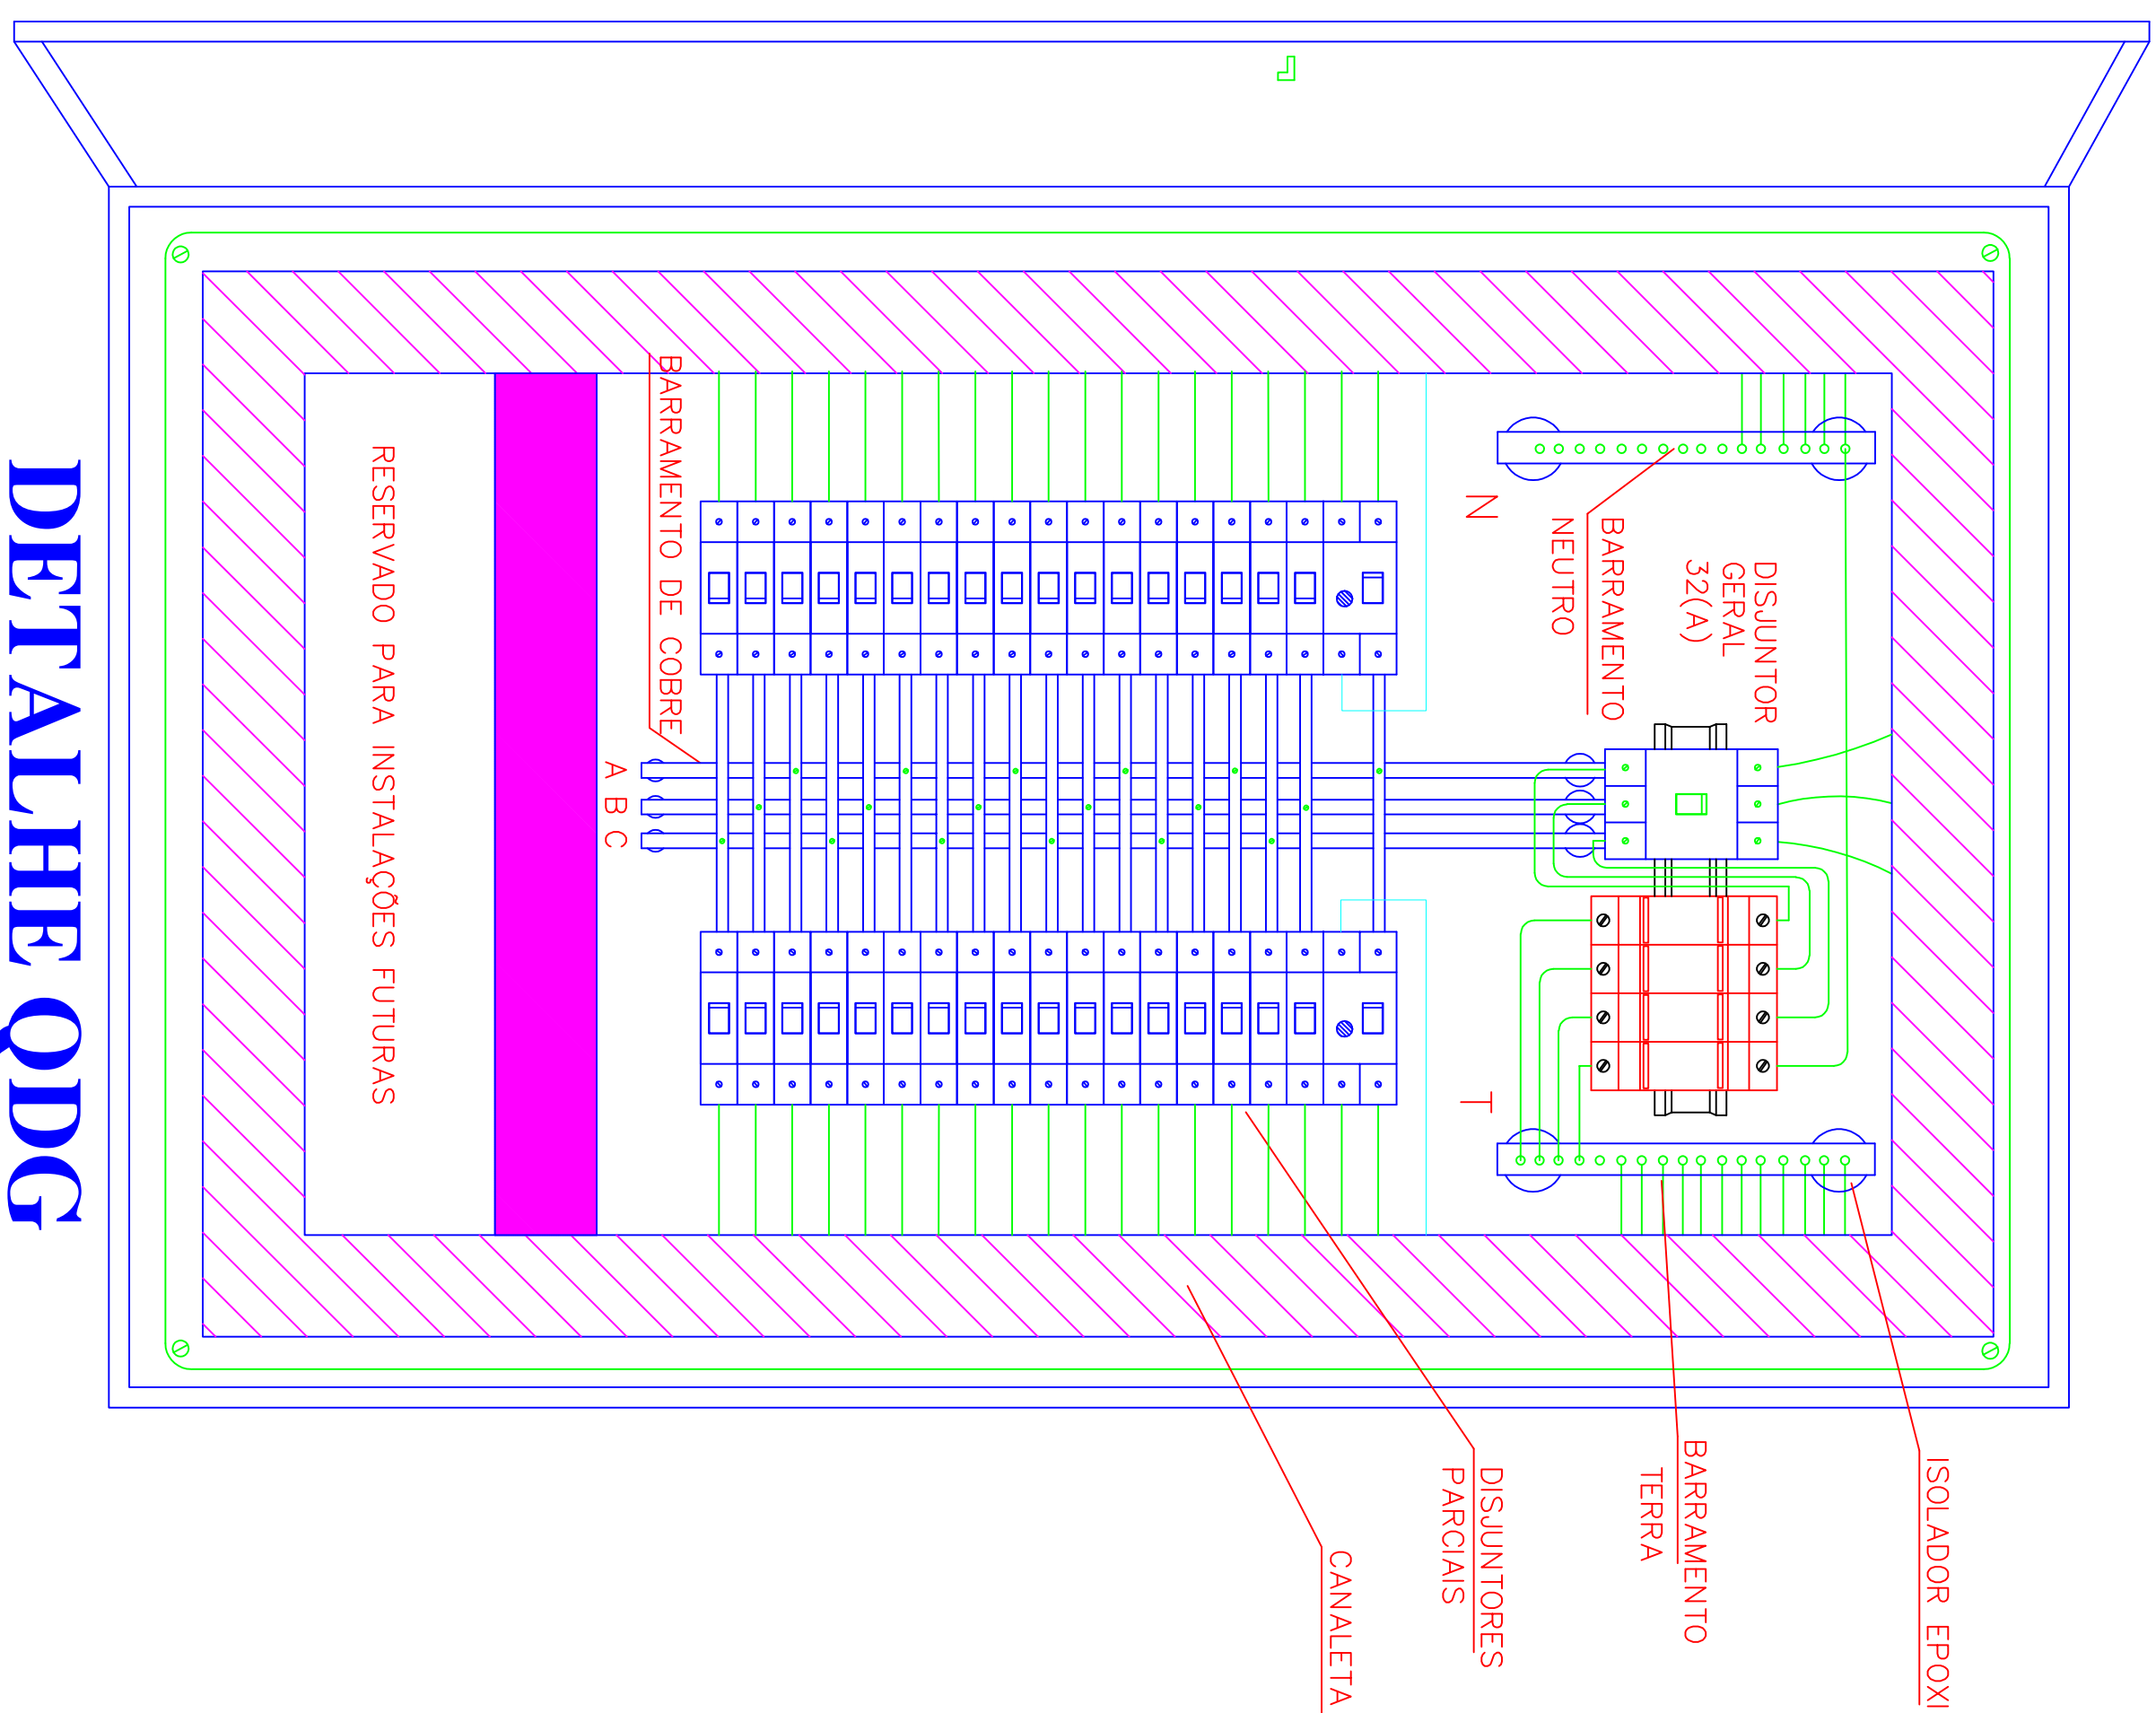
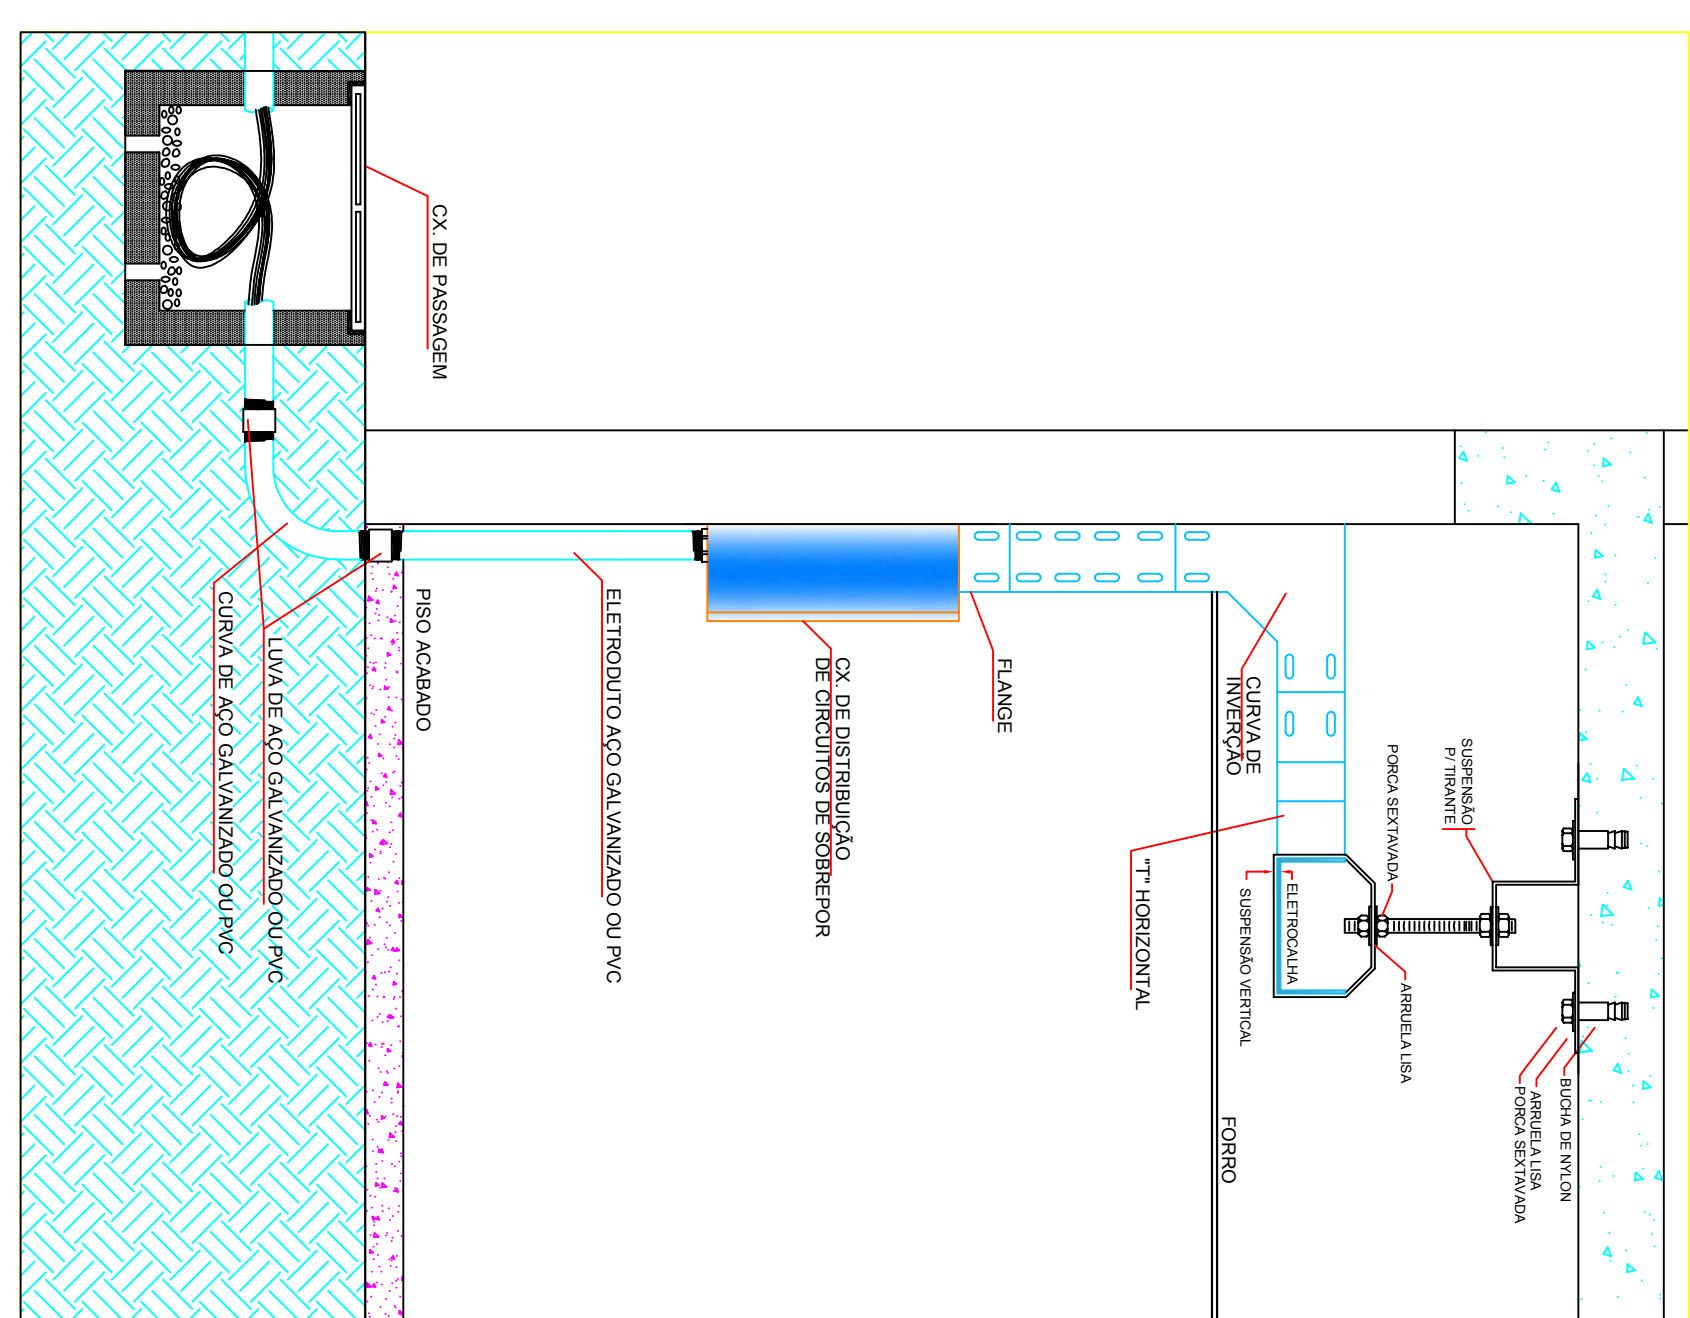
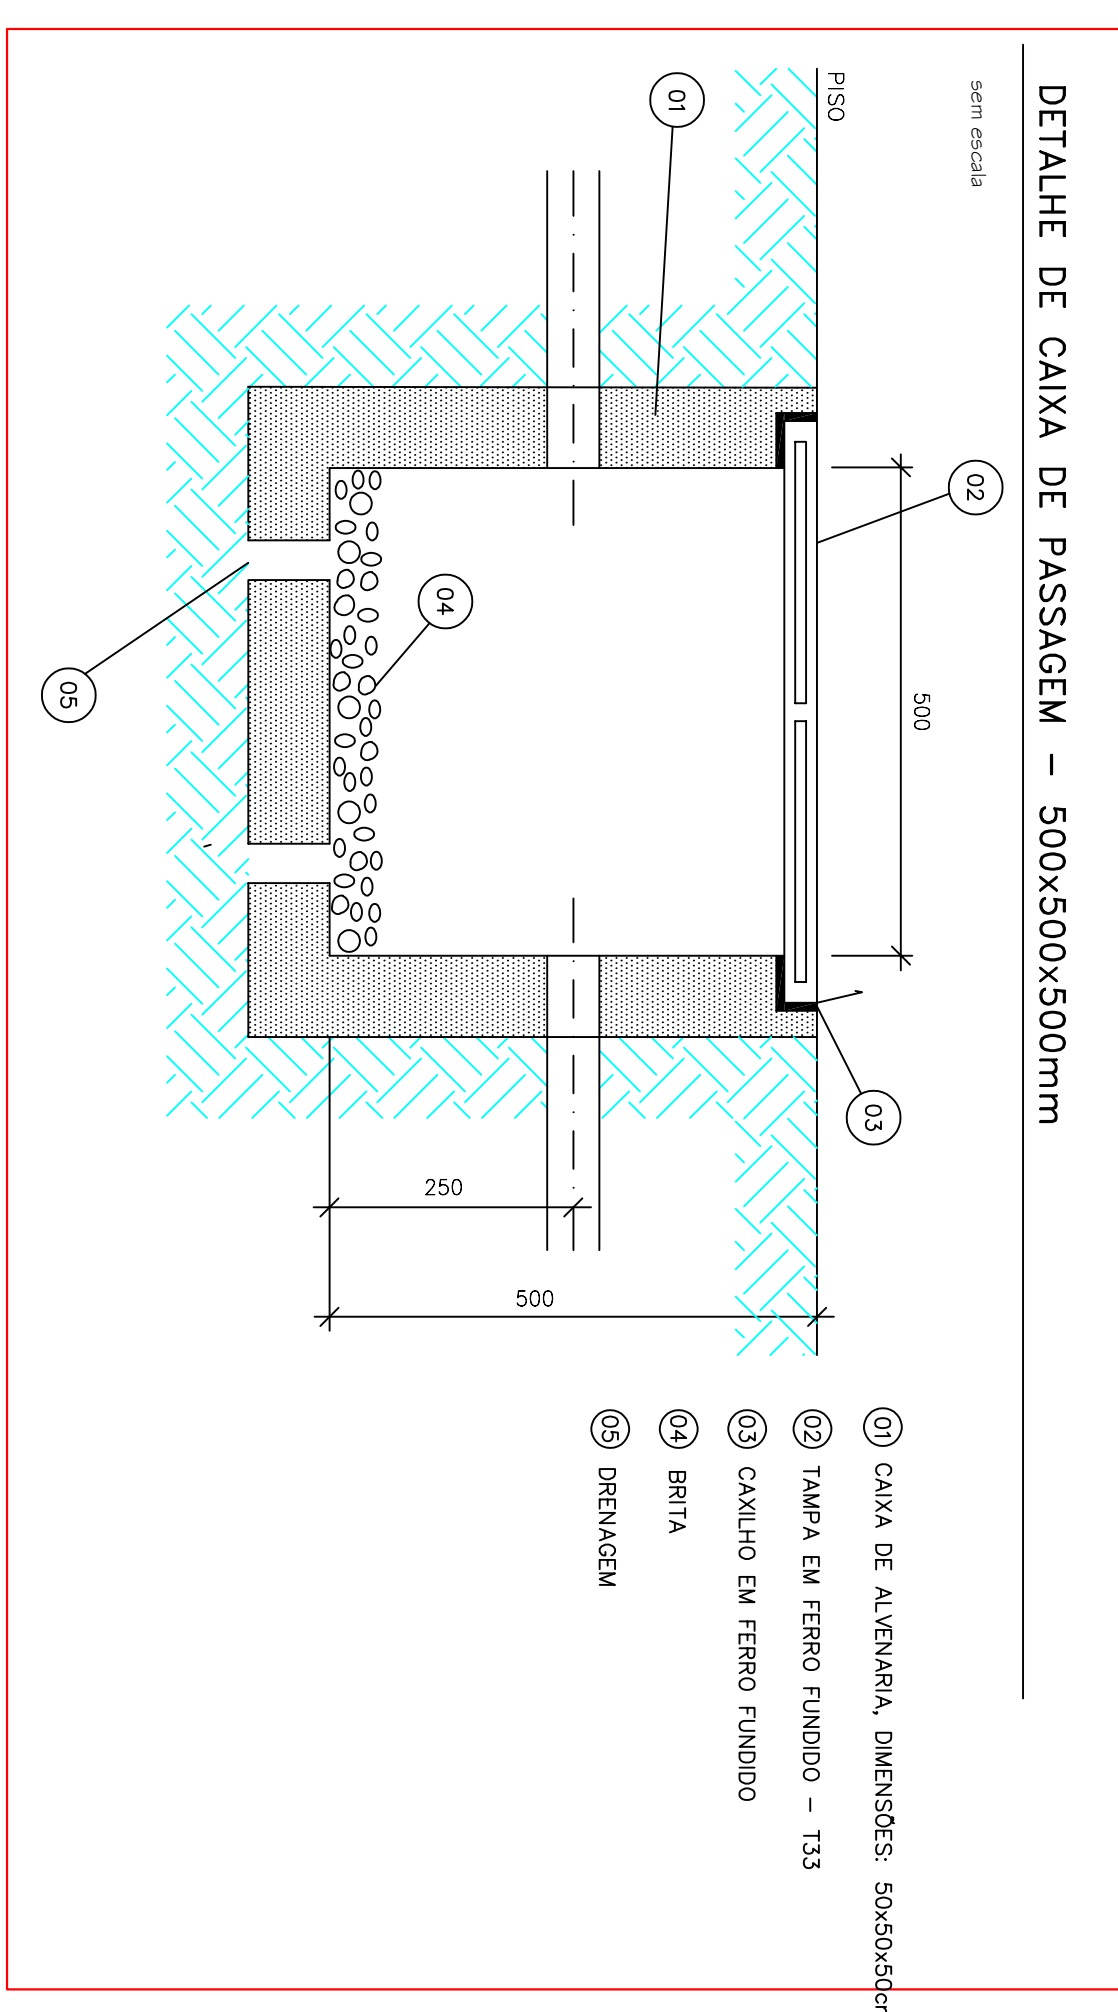
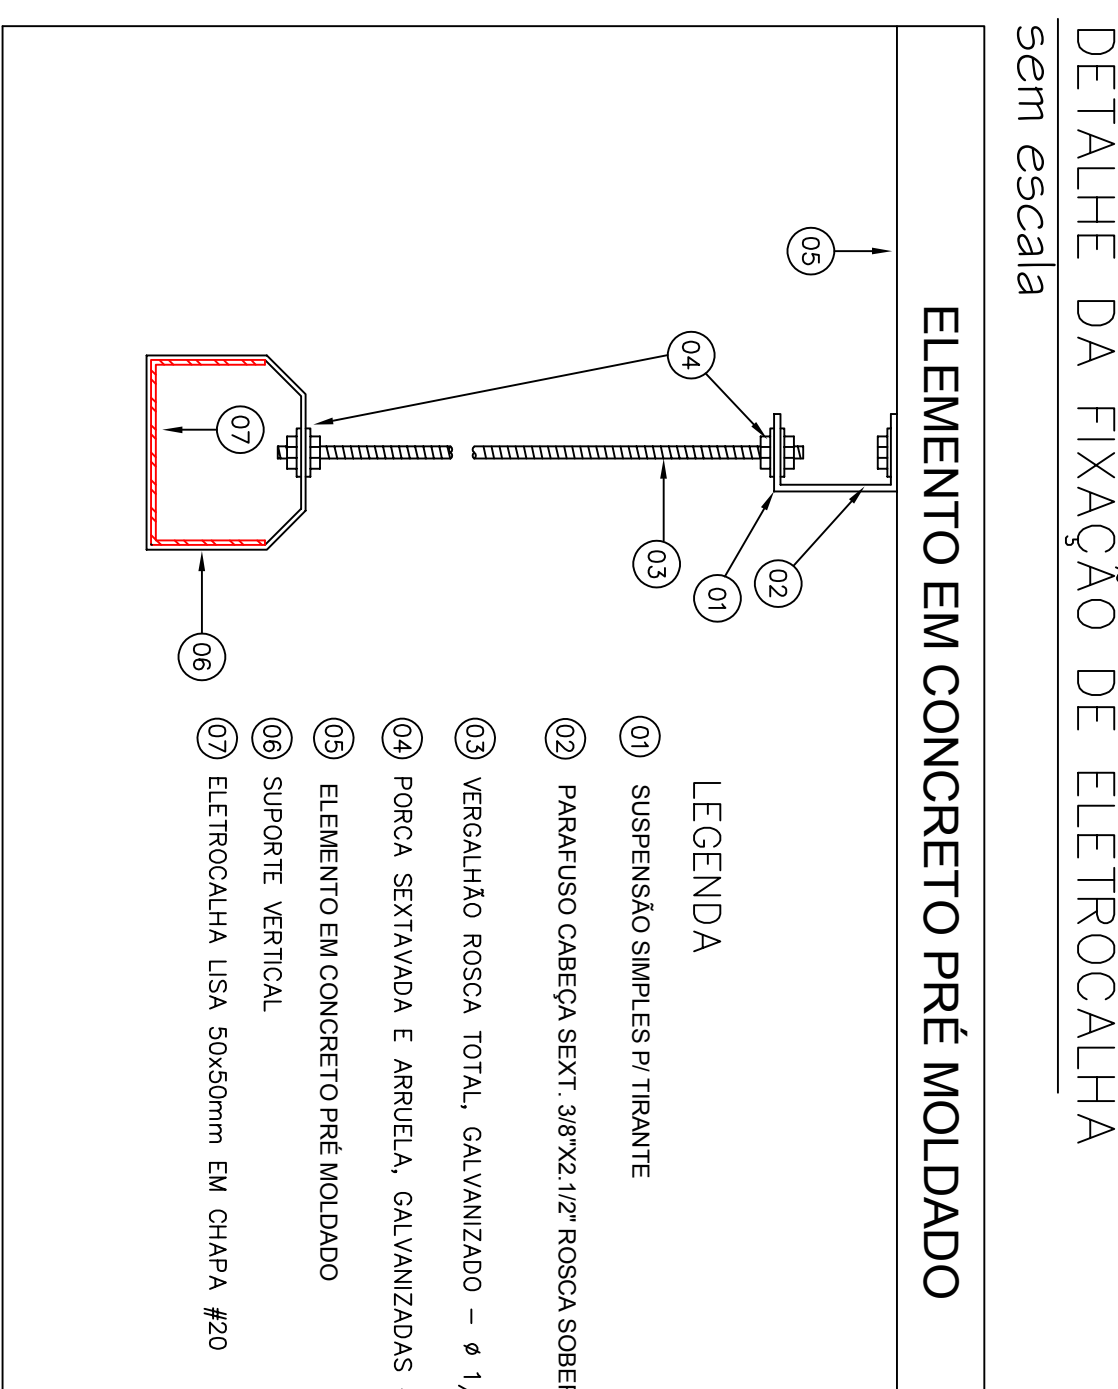
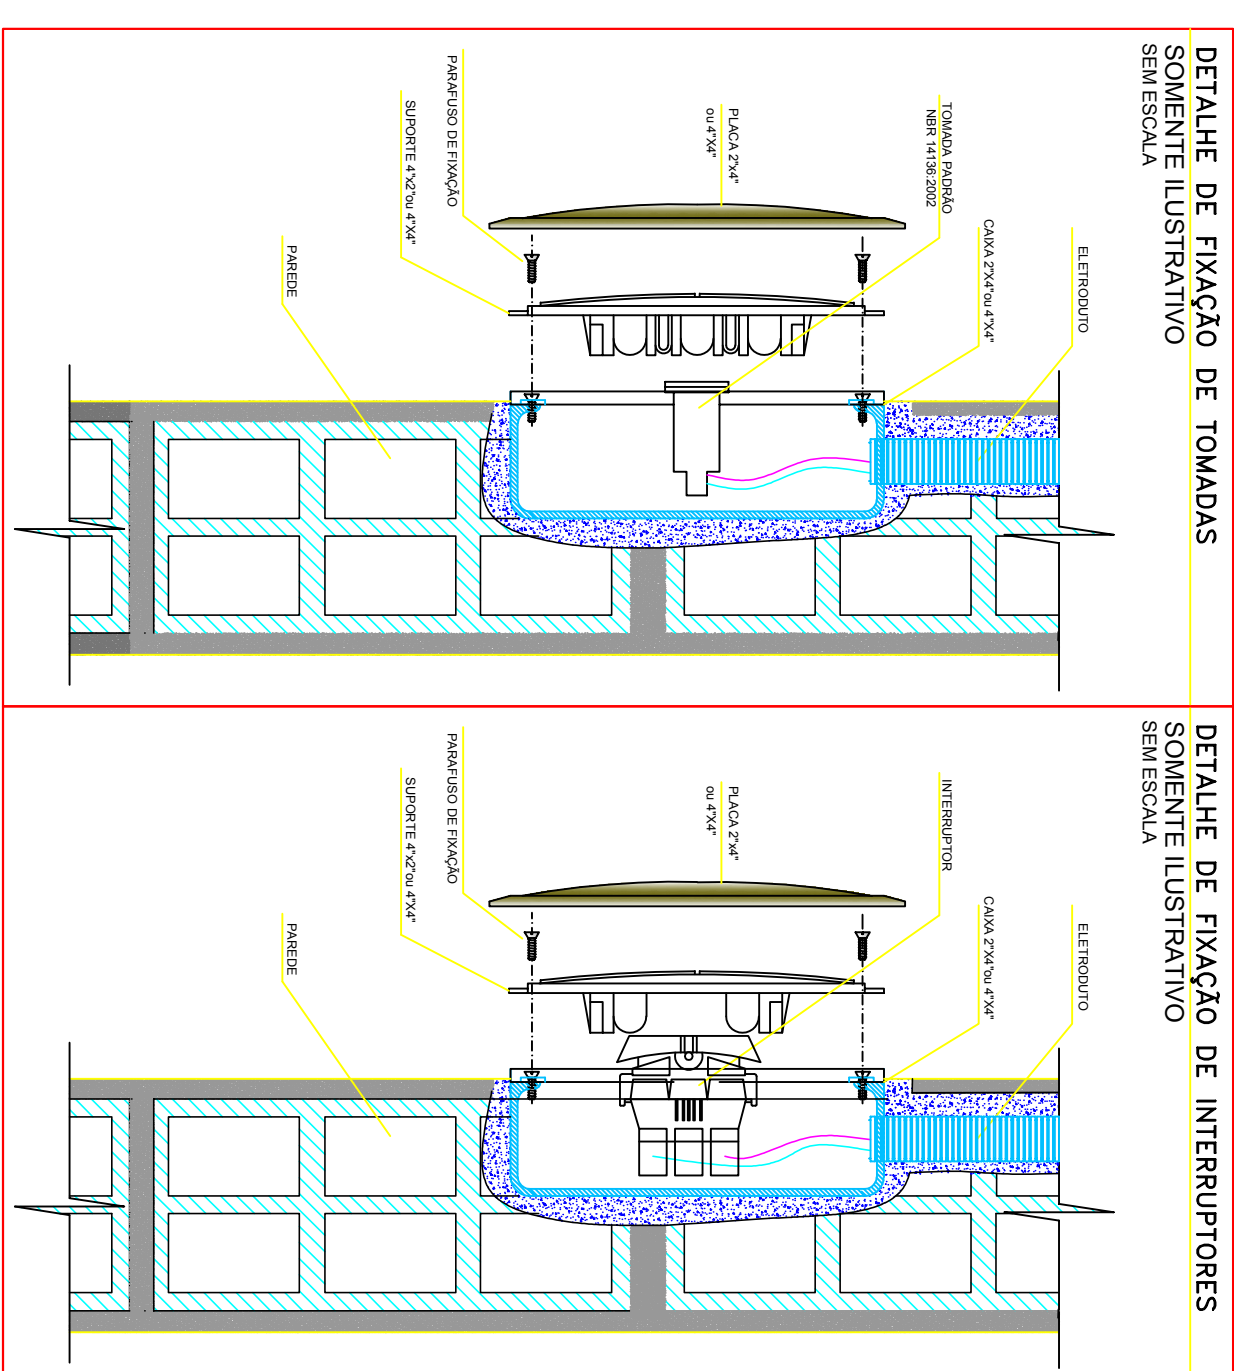
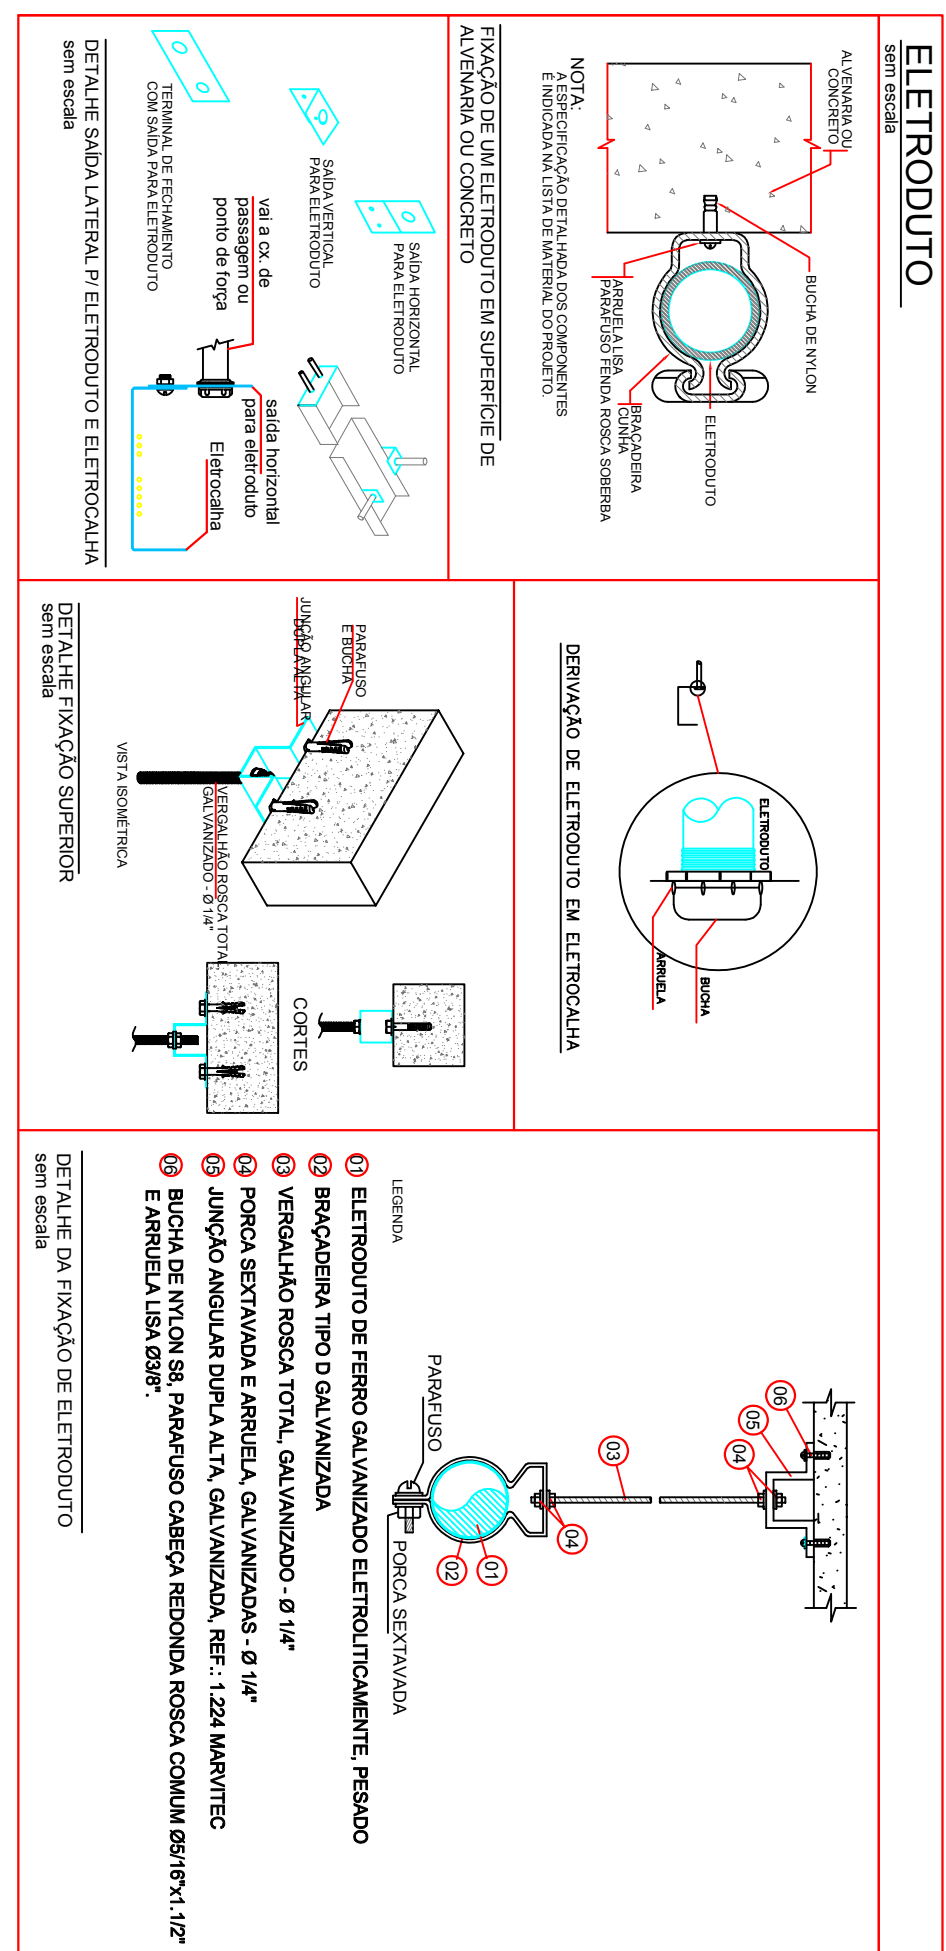
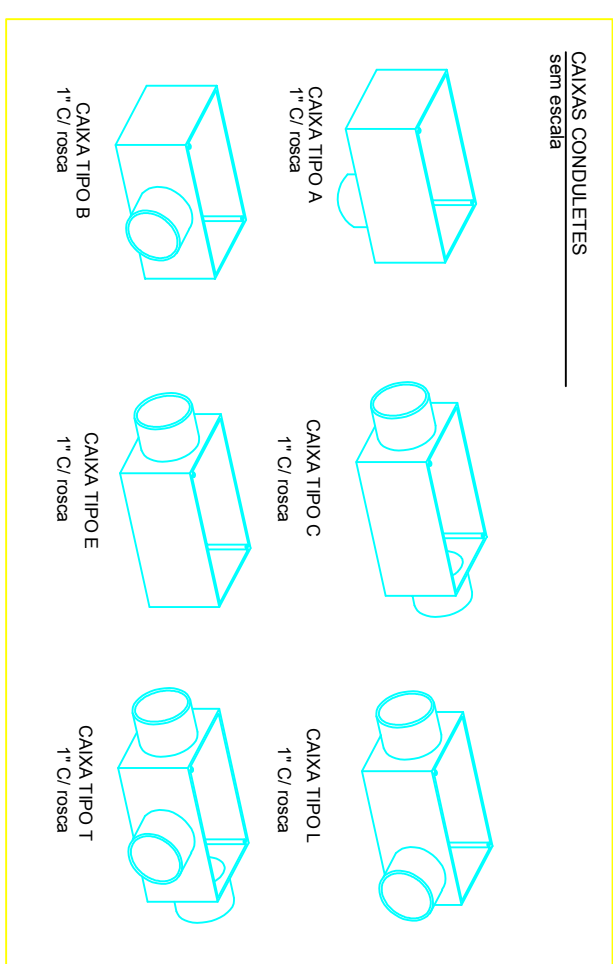
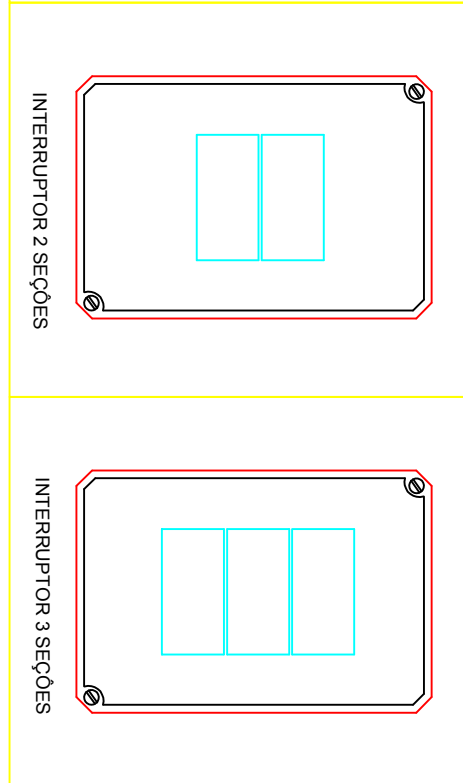
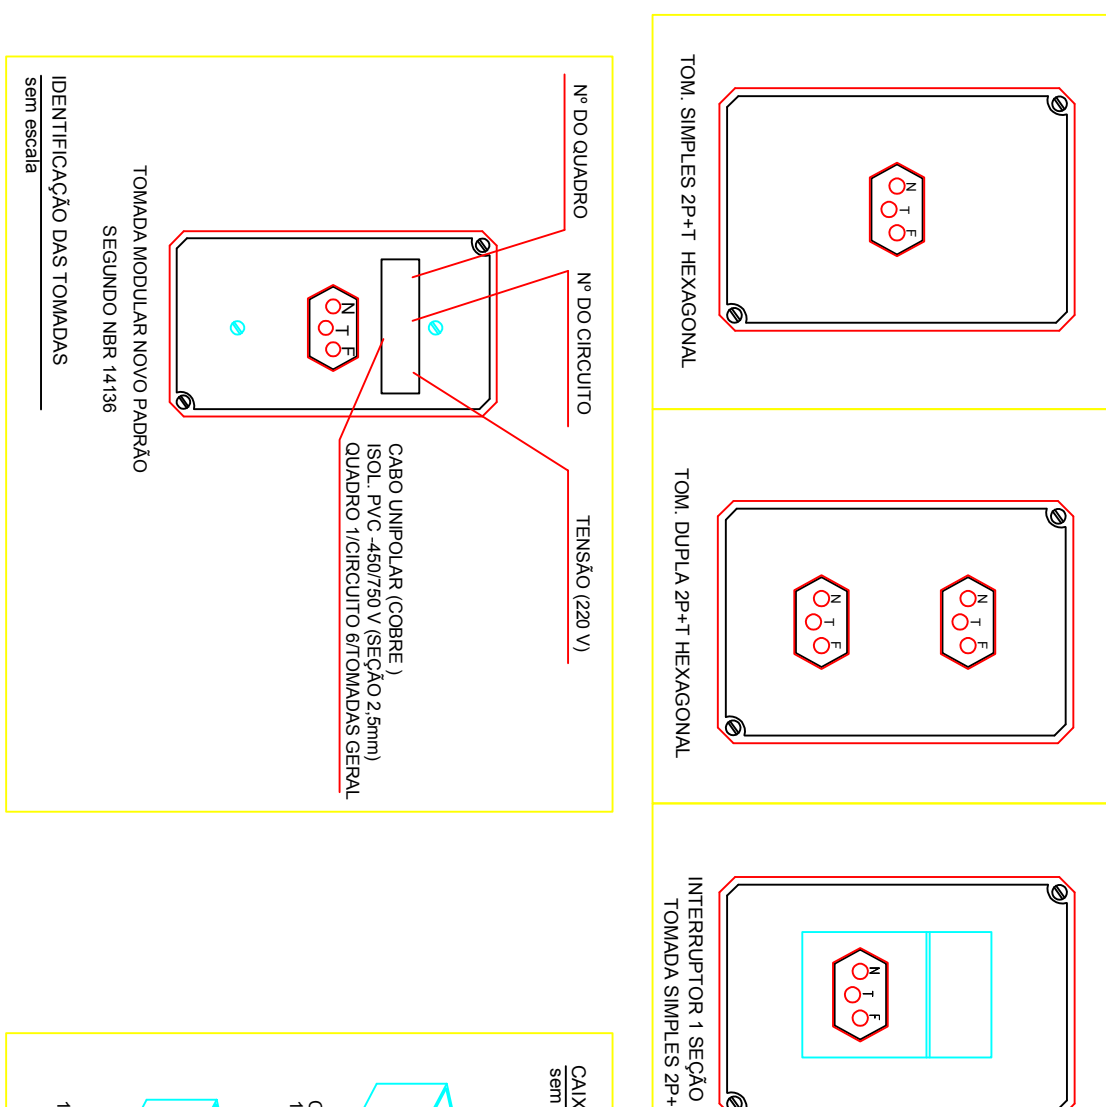
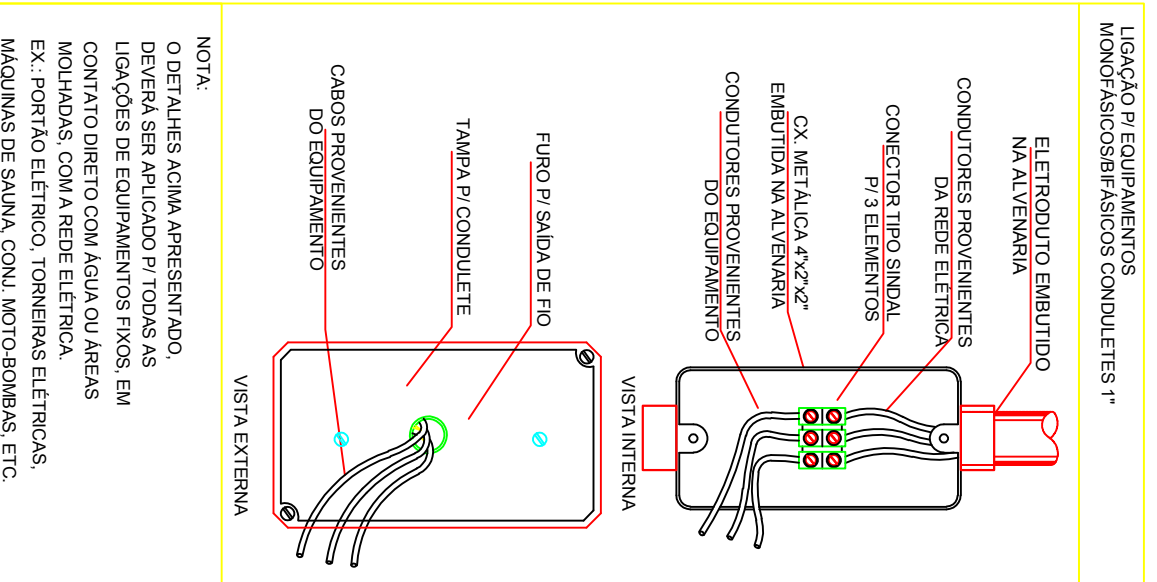
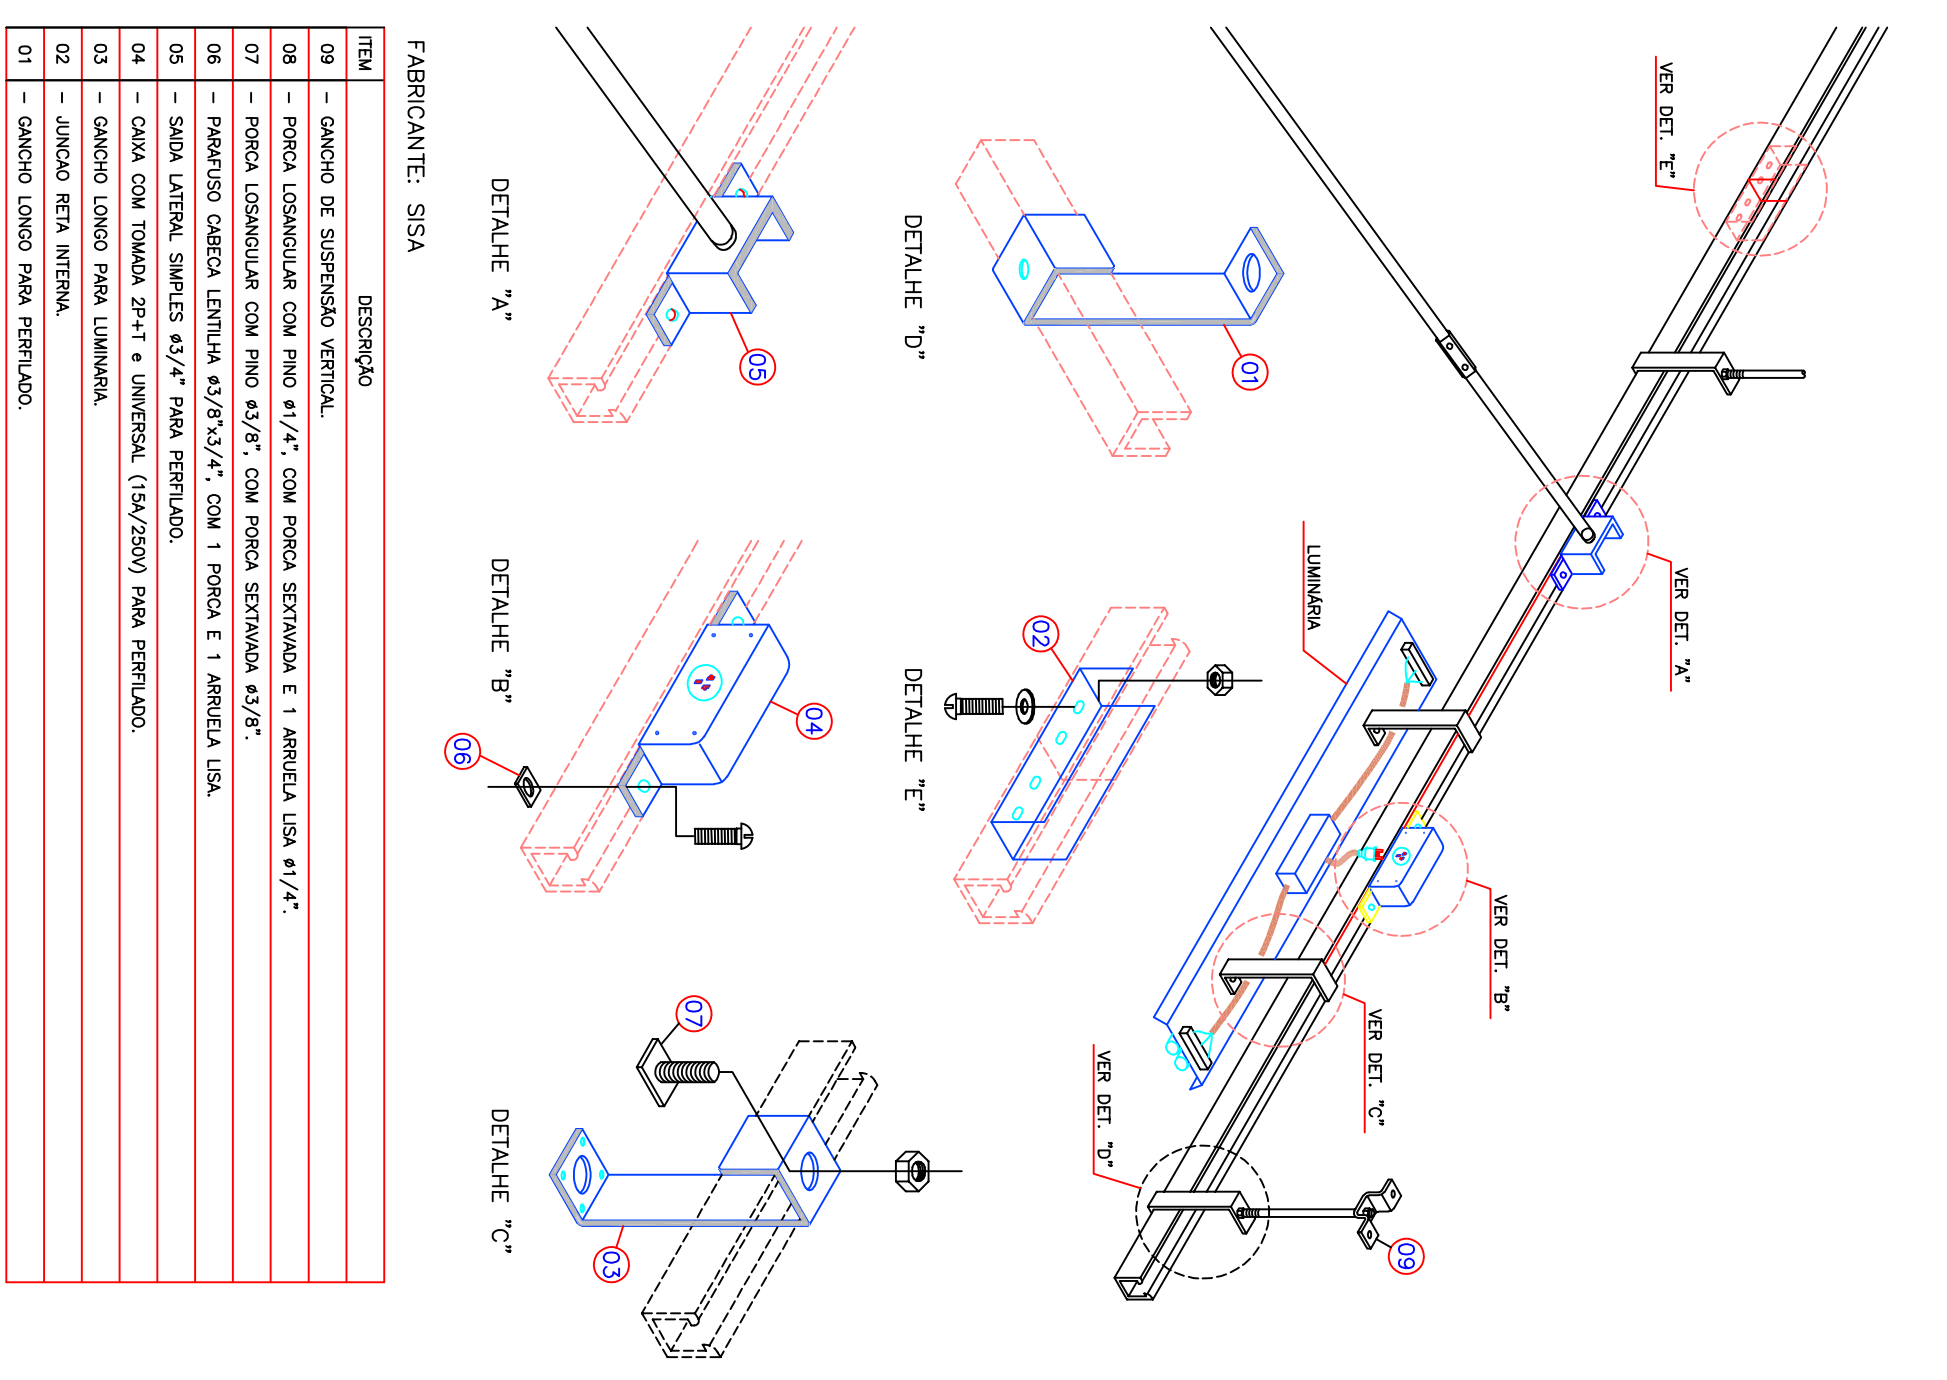
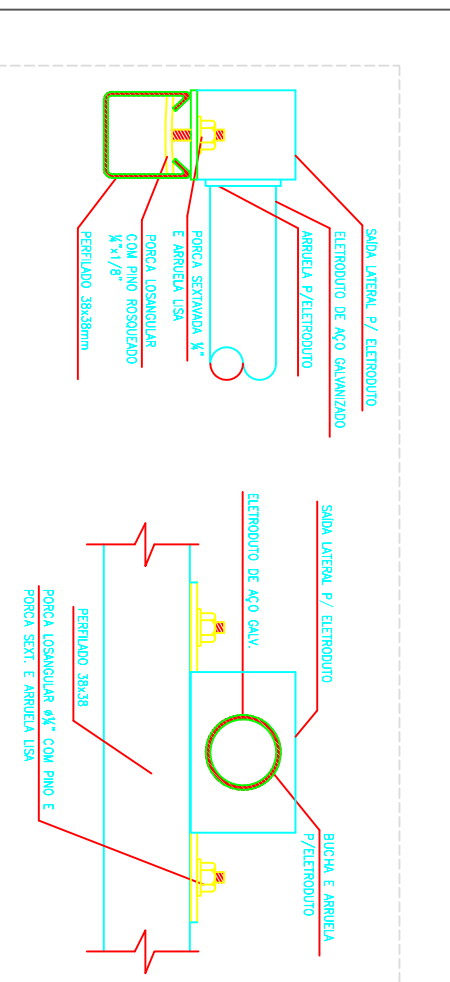
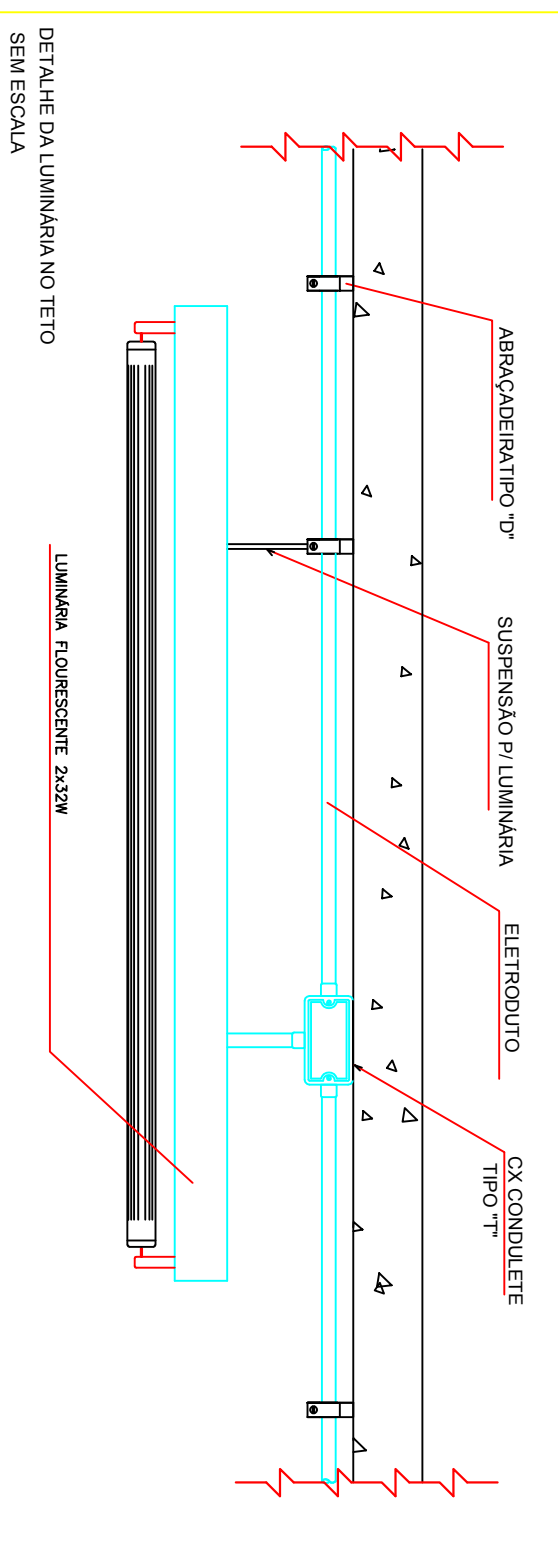
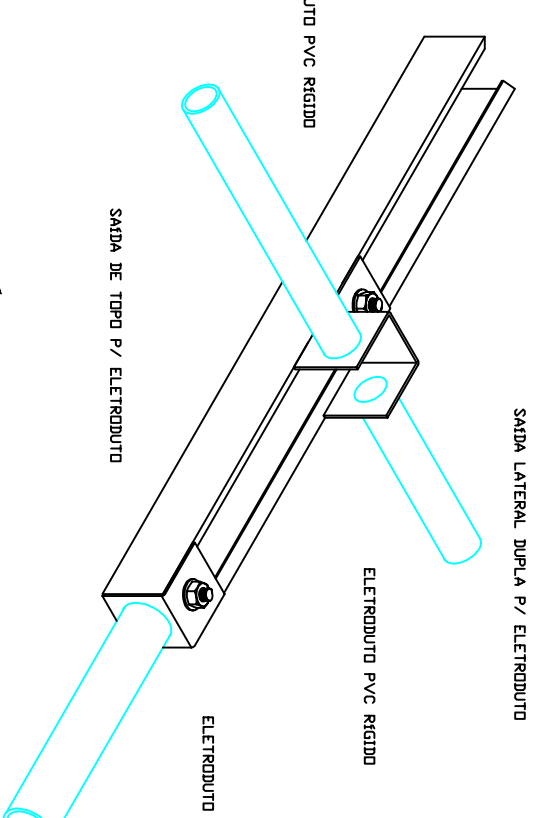
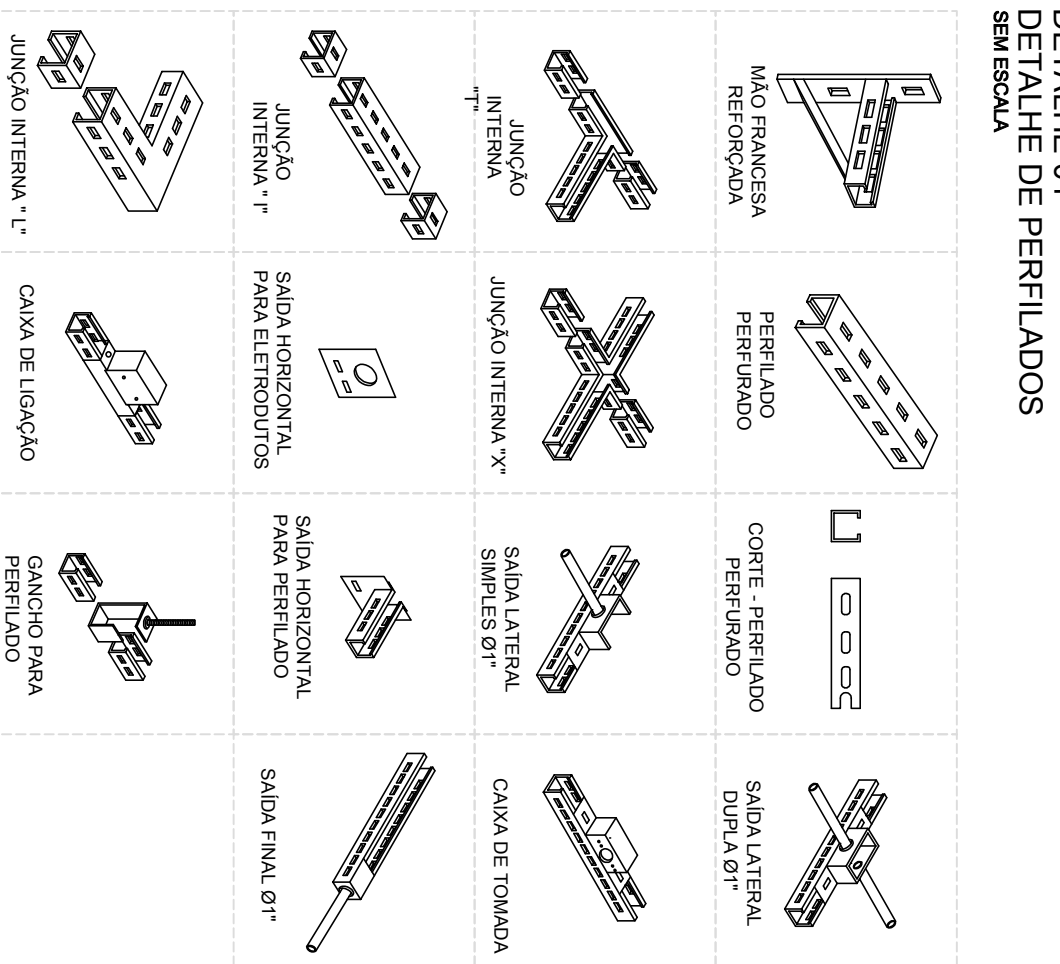


sem escala

ELEMENTO EM CONCRETO PRÉ MOLDADO

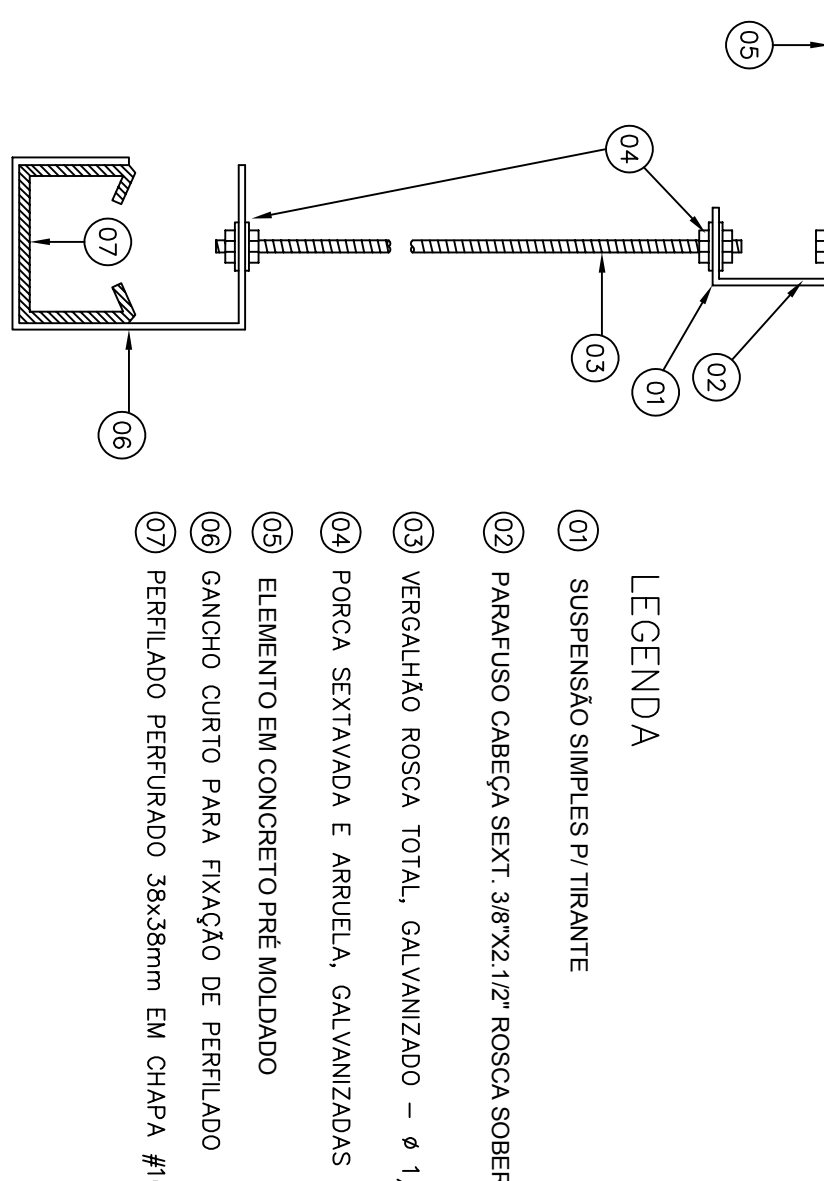

ELÉTRICO

SANTO ANTONIO DA PATRULHA - RS

PROJUNTO





INFORMAÇÕES

22 (Dez)

CONTÉUDO

Descrição do Projeto

DESCRIÇÃO

Folha

ENDEREÇO

DATA

16/06/2016

06/06

REVISÃO:

DATA: _____ MOTIVO: _____

RGO: 28/03/2016 Projeto Finalizado

RGO: 02/05/2016 Correções solicitadas para Finalização

REVISOR

-

APPROVAÇÃO: