

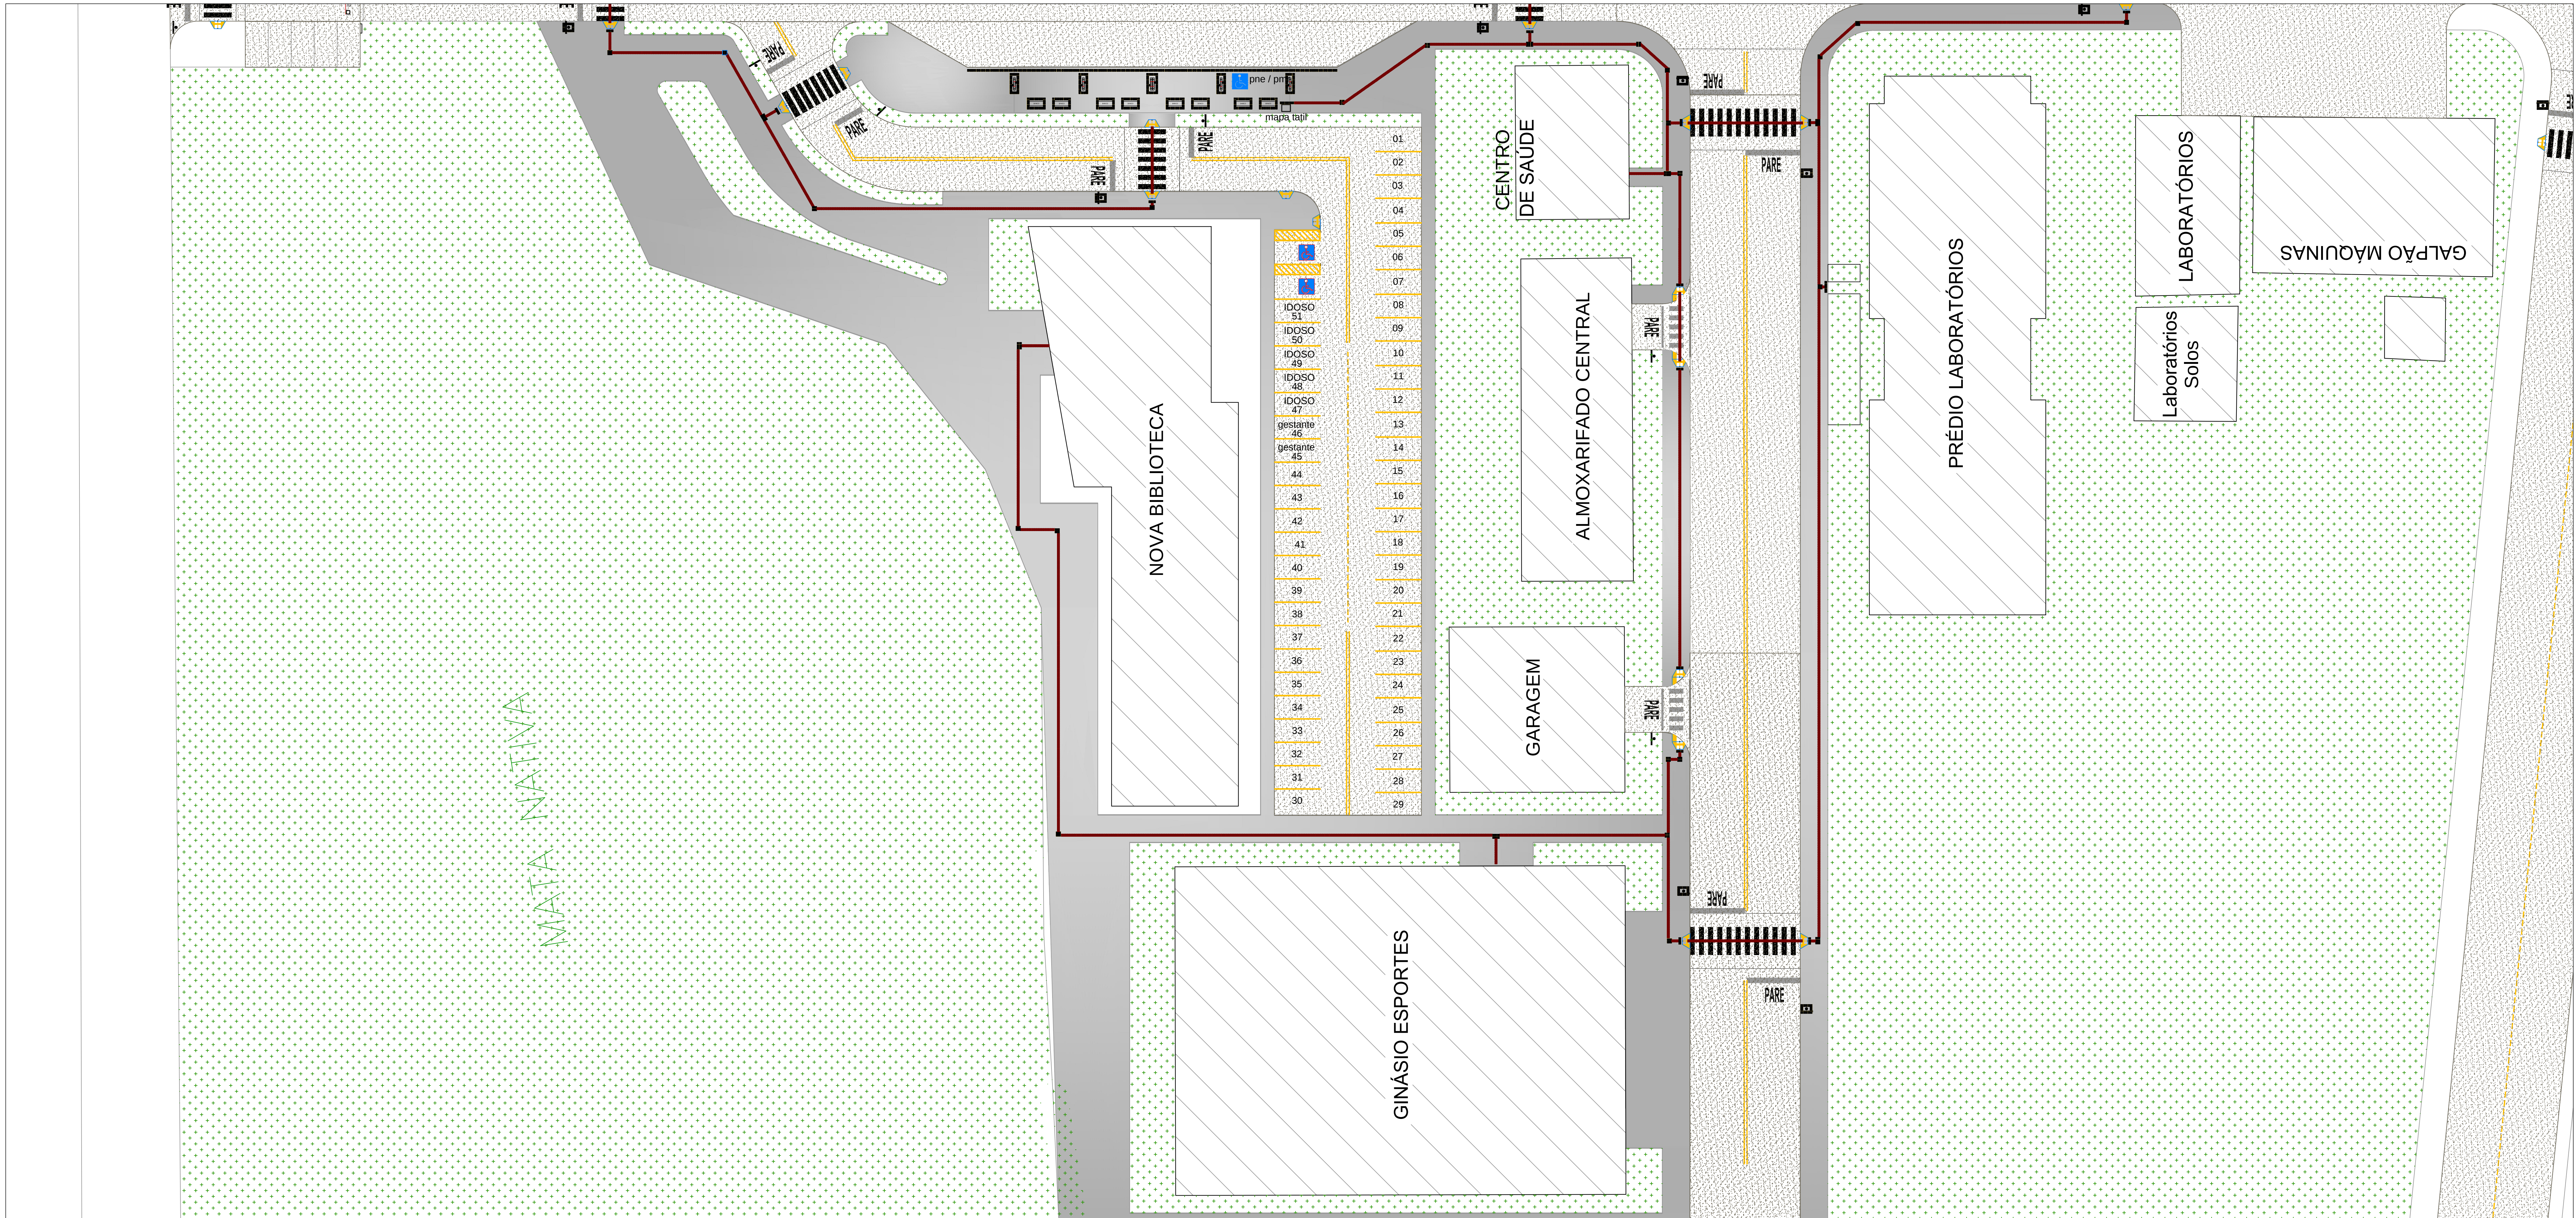
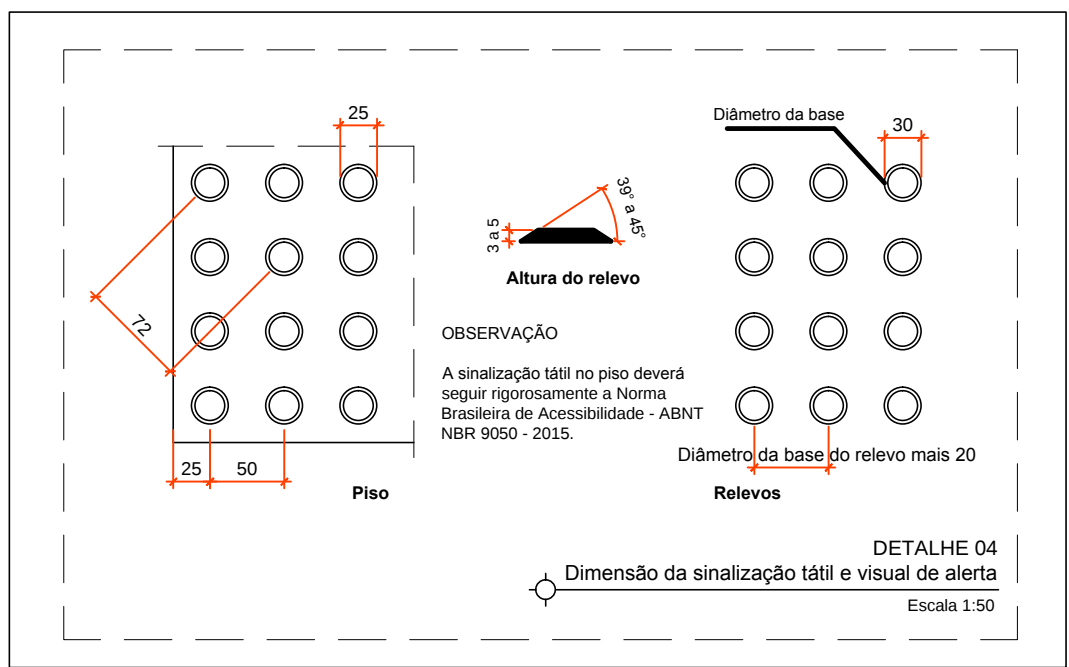
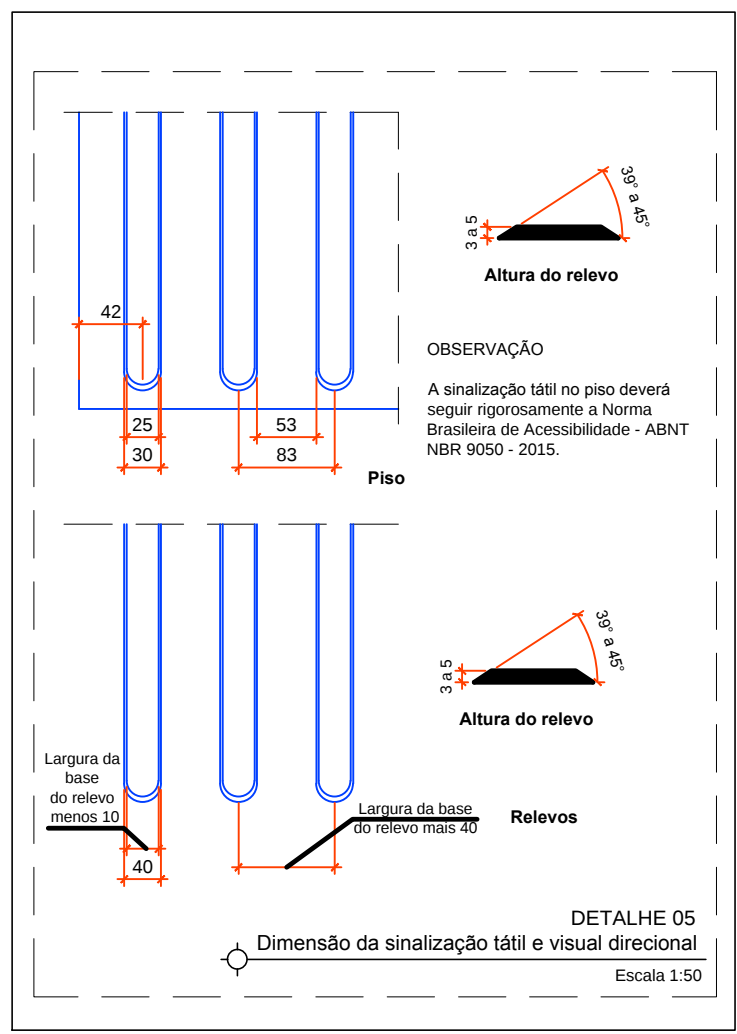
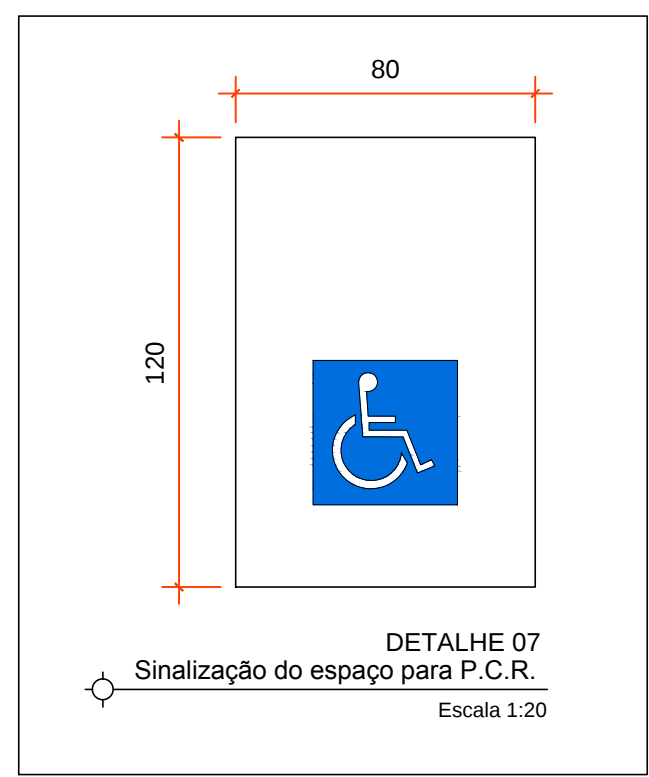
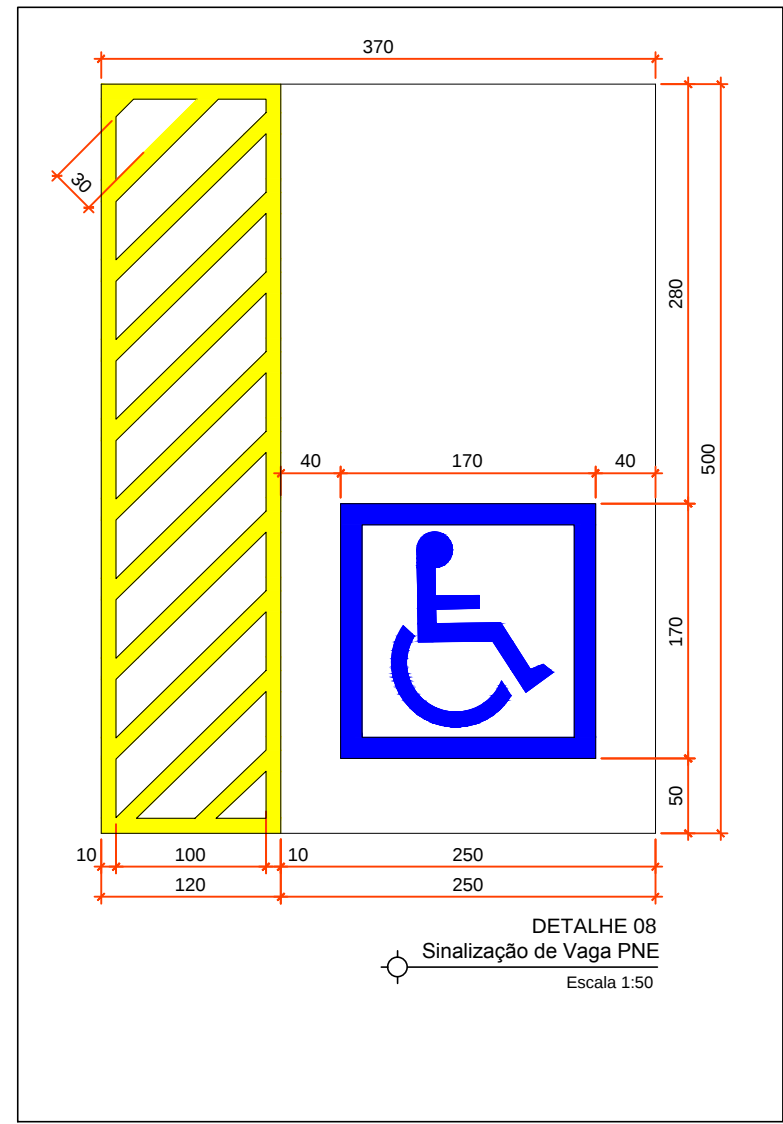
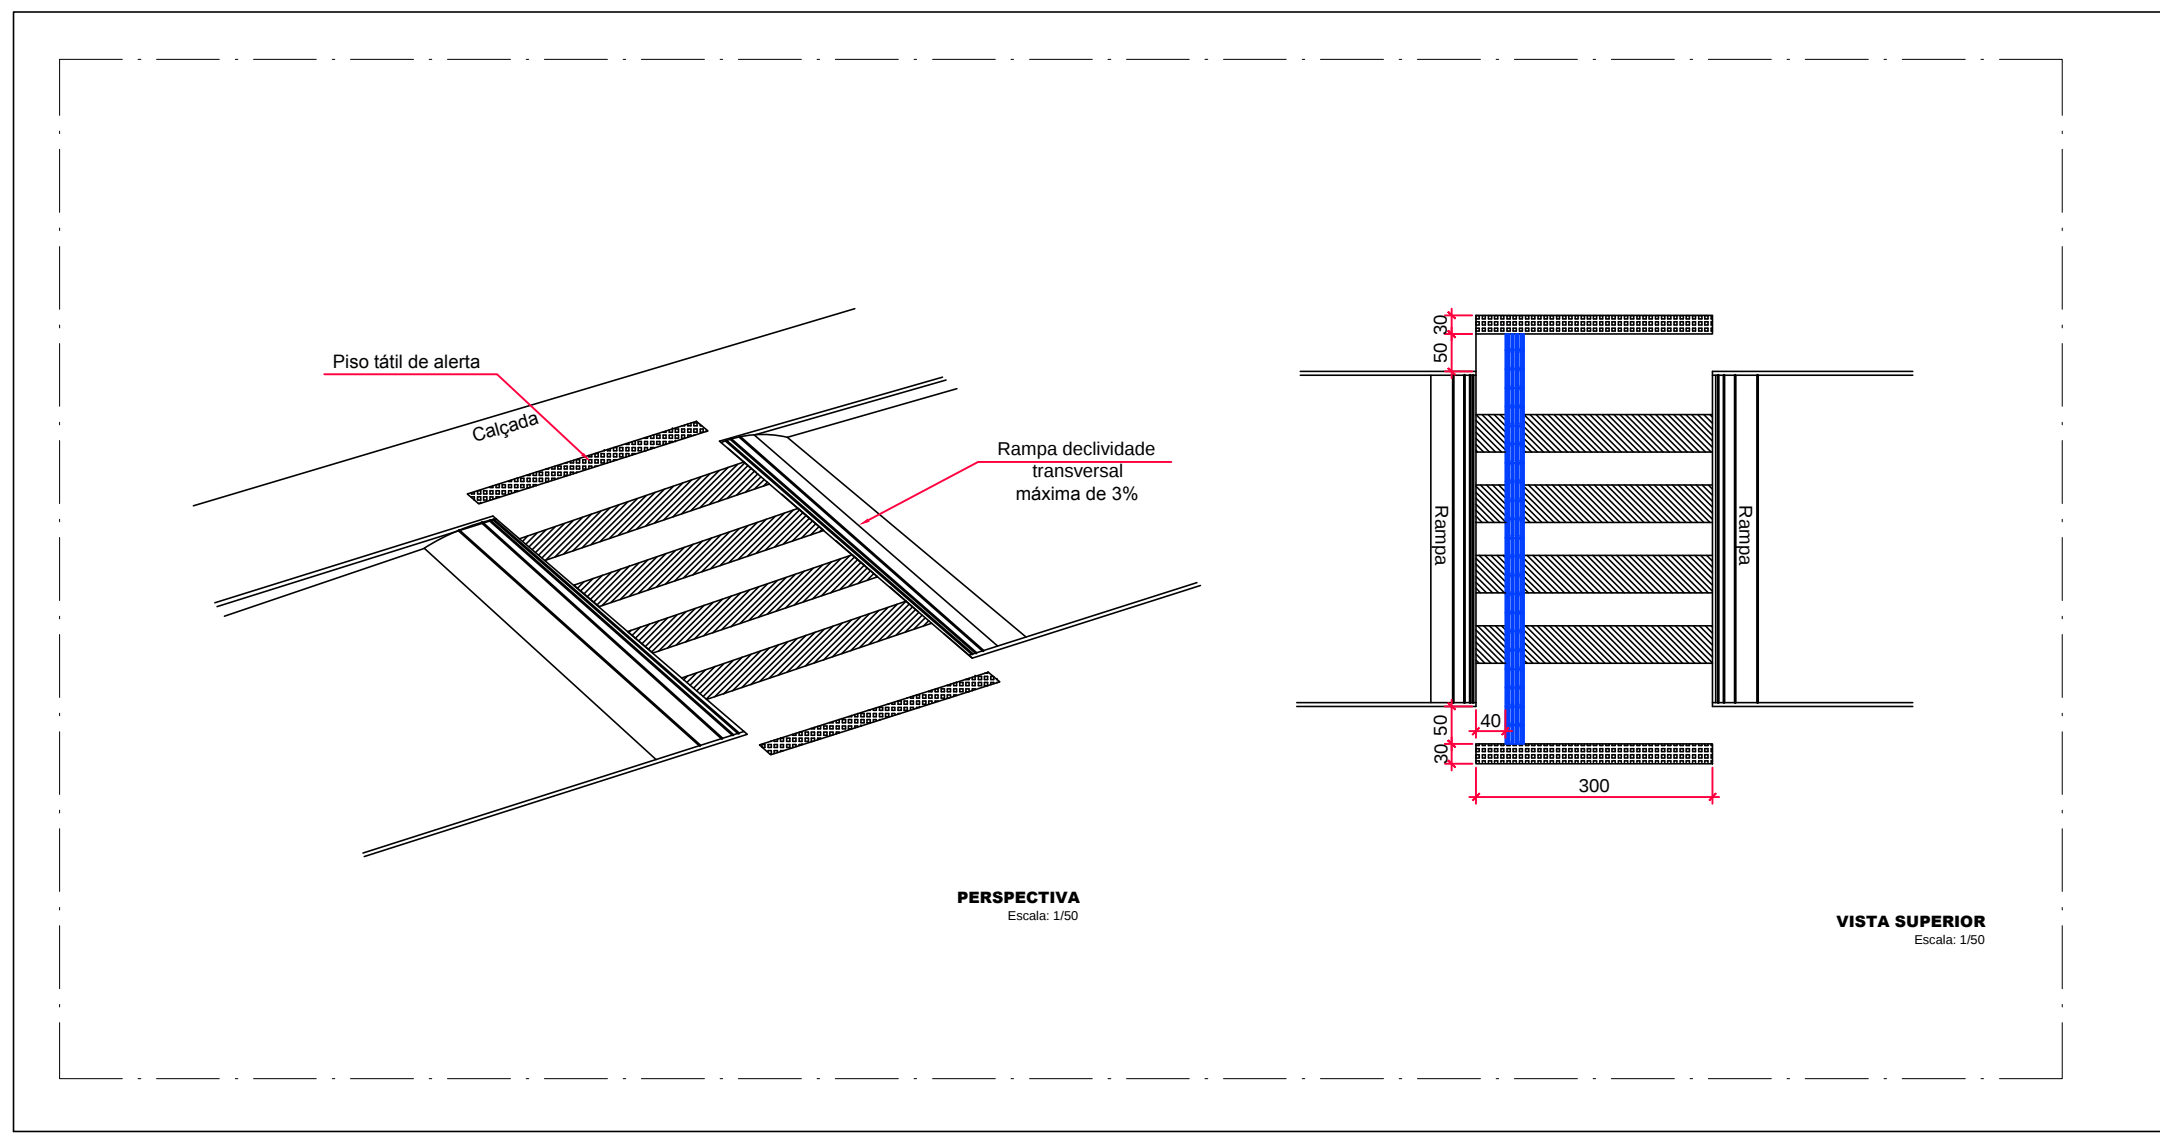


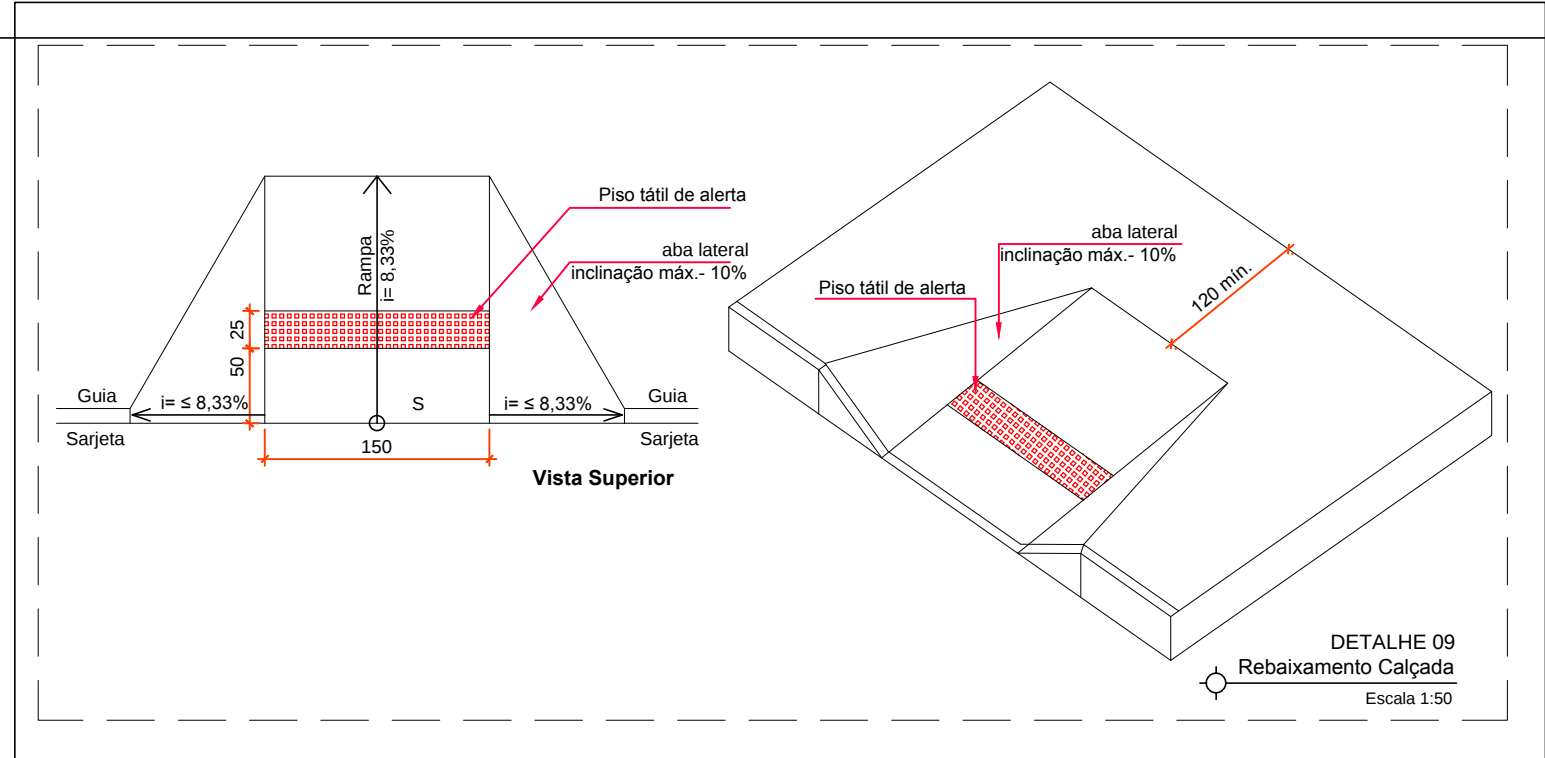

Planta Baixa - MAPA 02
ESC.: 1/250

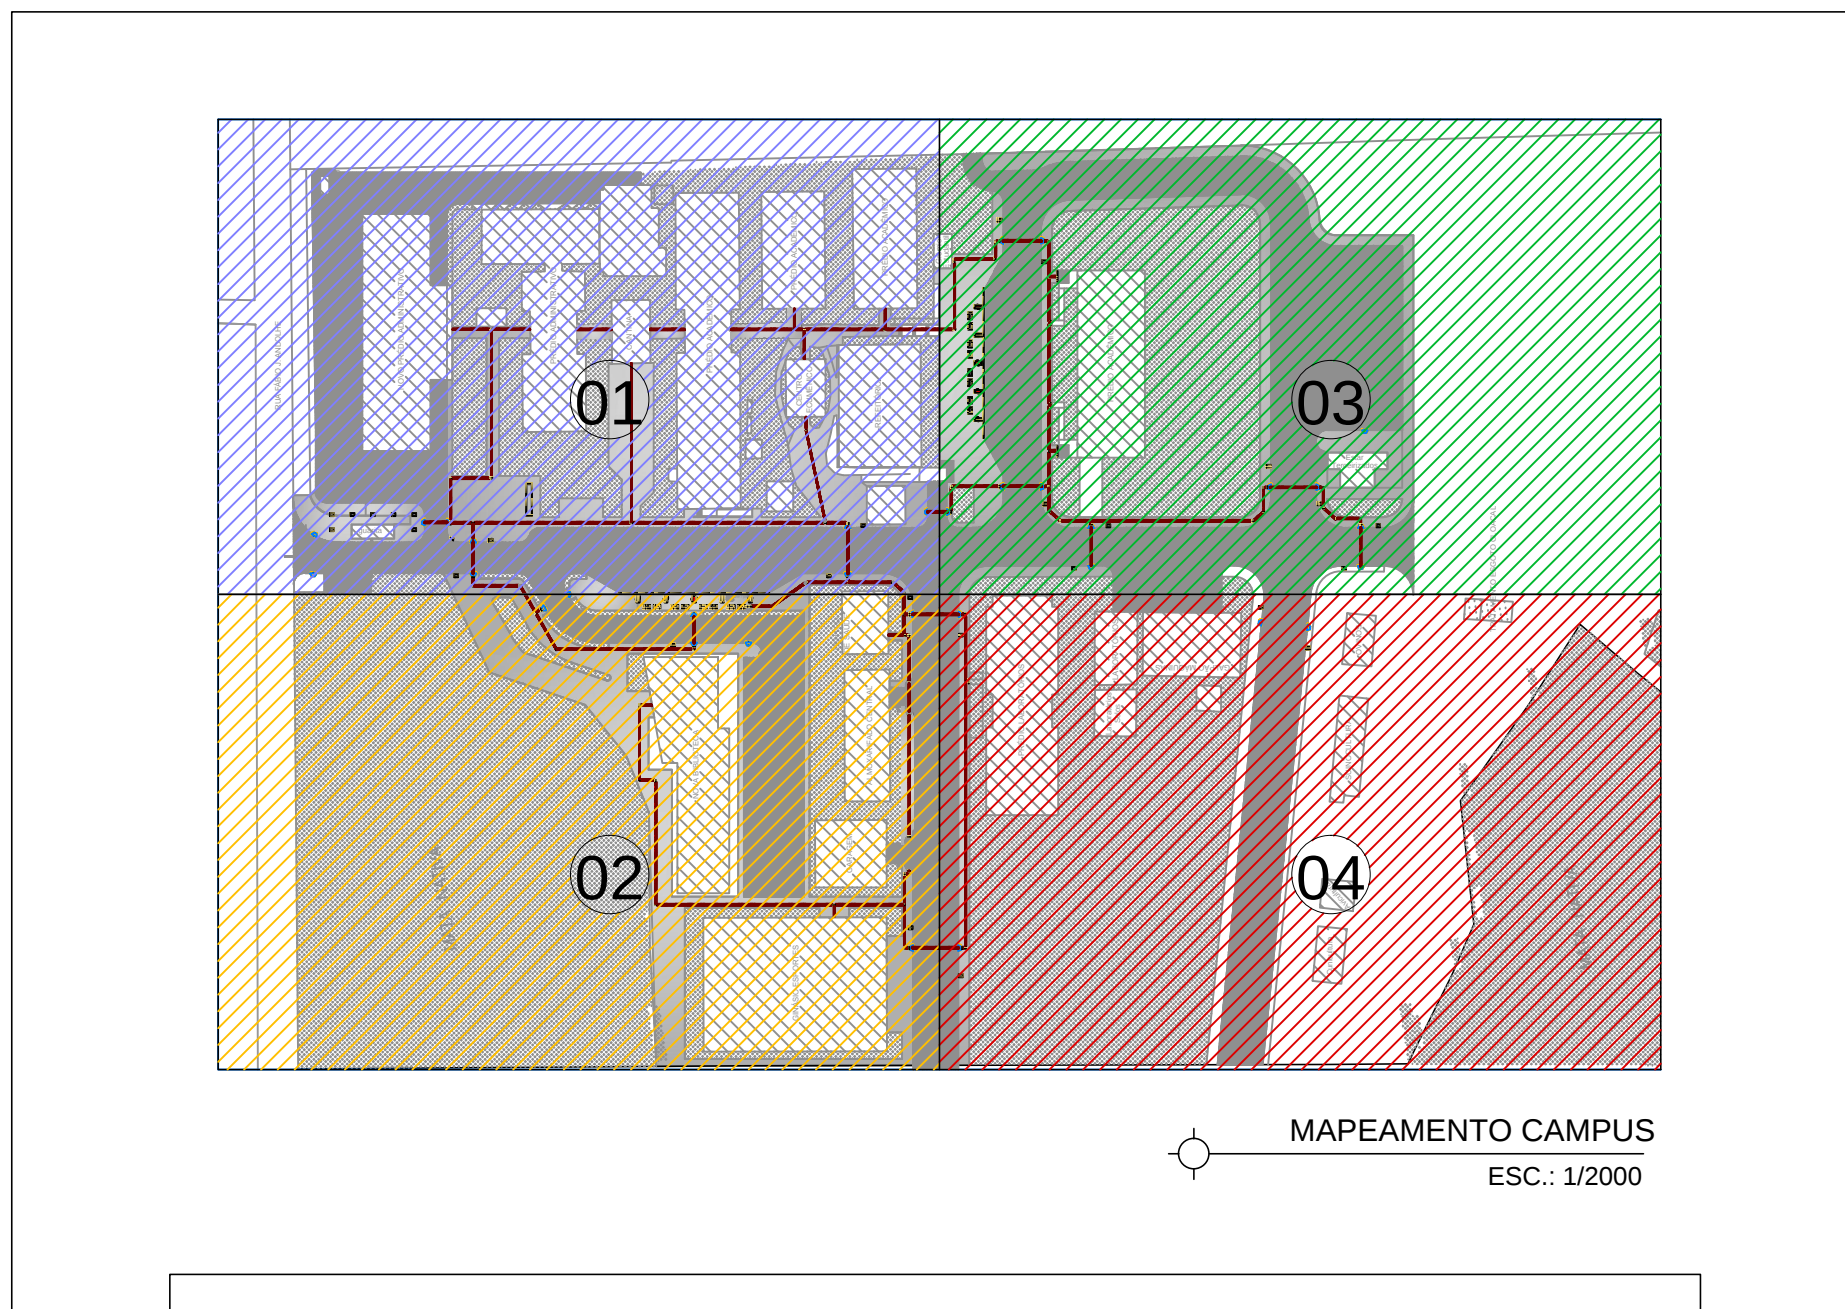

Rua 200, 04, 03, LL 01E - Sala 103 - Cidade Vera Cruz - Cond. Empresarial Village, Aparecida de Goiânia/GO
Fone: (62) 3594-3020

ACESSIBILIDADE

IFF - INSTITUTO FEDERAL FARROUPILHA
URBANIZAÇÃO DO CAMPUS SANTO AUGUSTO

Interessado:	IFF - SANTO AUGUSTO	ÁREA DO CAMPUS:	101.700,00 m²	ÁREA CONSTRUÍDA:	
Autor:	Arquiteta Viviane E. Jardim CAU 42398/0	ÁREA DE INTERVENÇÃO:	46.750,00 m²	Nº PAVIMENTOS:	
CONTEÚDO:	Implantação - Rede Drenagem Canteiros Lista de Materiais Legenda	DESENHISTA	Viviane Jardim	FOLHA	03/05
ENDEREÇO:	Rua Fábio Andólio, 1100 - Bairro Floresta - Santo Augusto / RS	DATA:	Setembro/2016		

REVISÃO:	DATA:	MOTIVO:	REVISOR:
R00	09/09/2016	Entrega do projeto executivo	Roberto L.

APROVAÇÃO: