


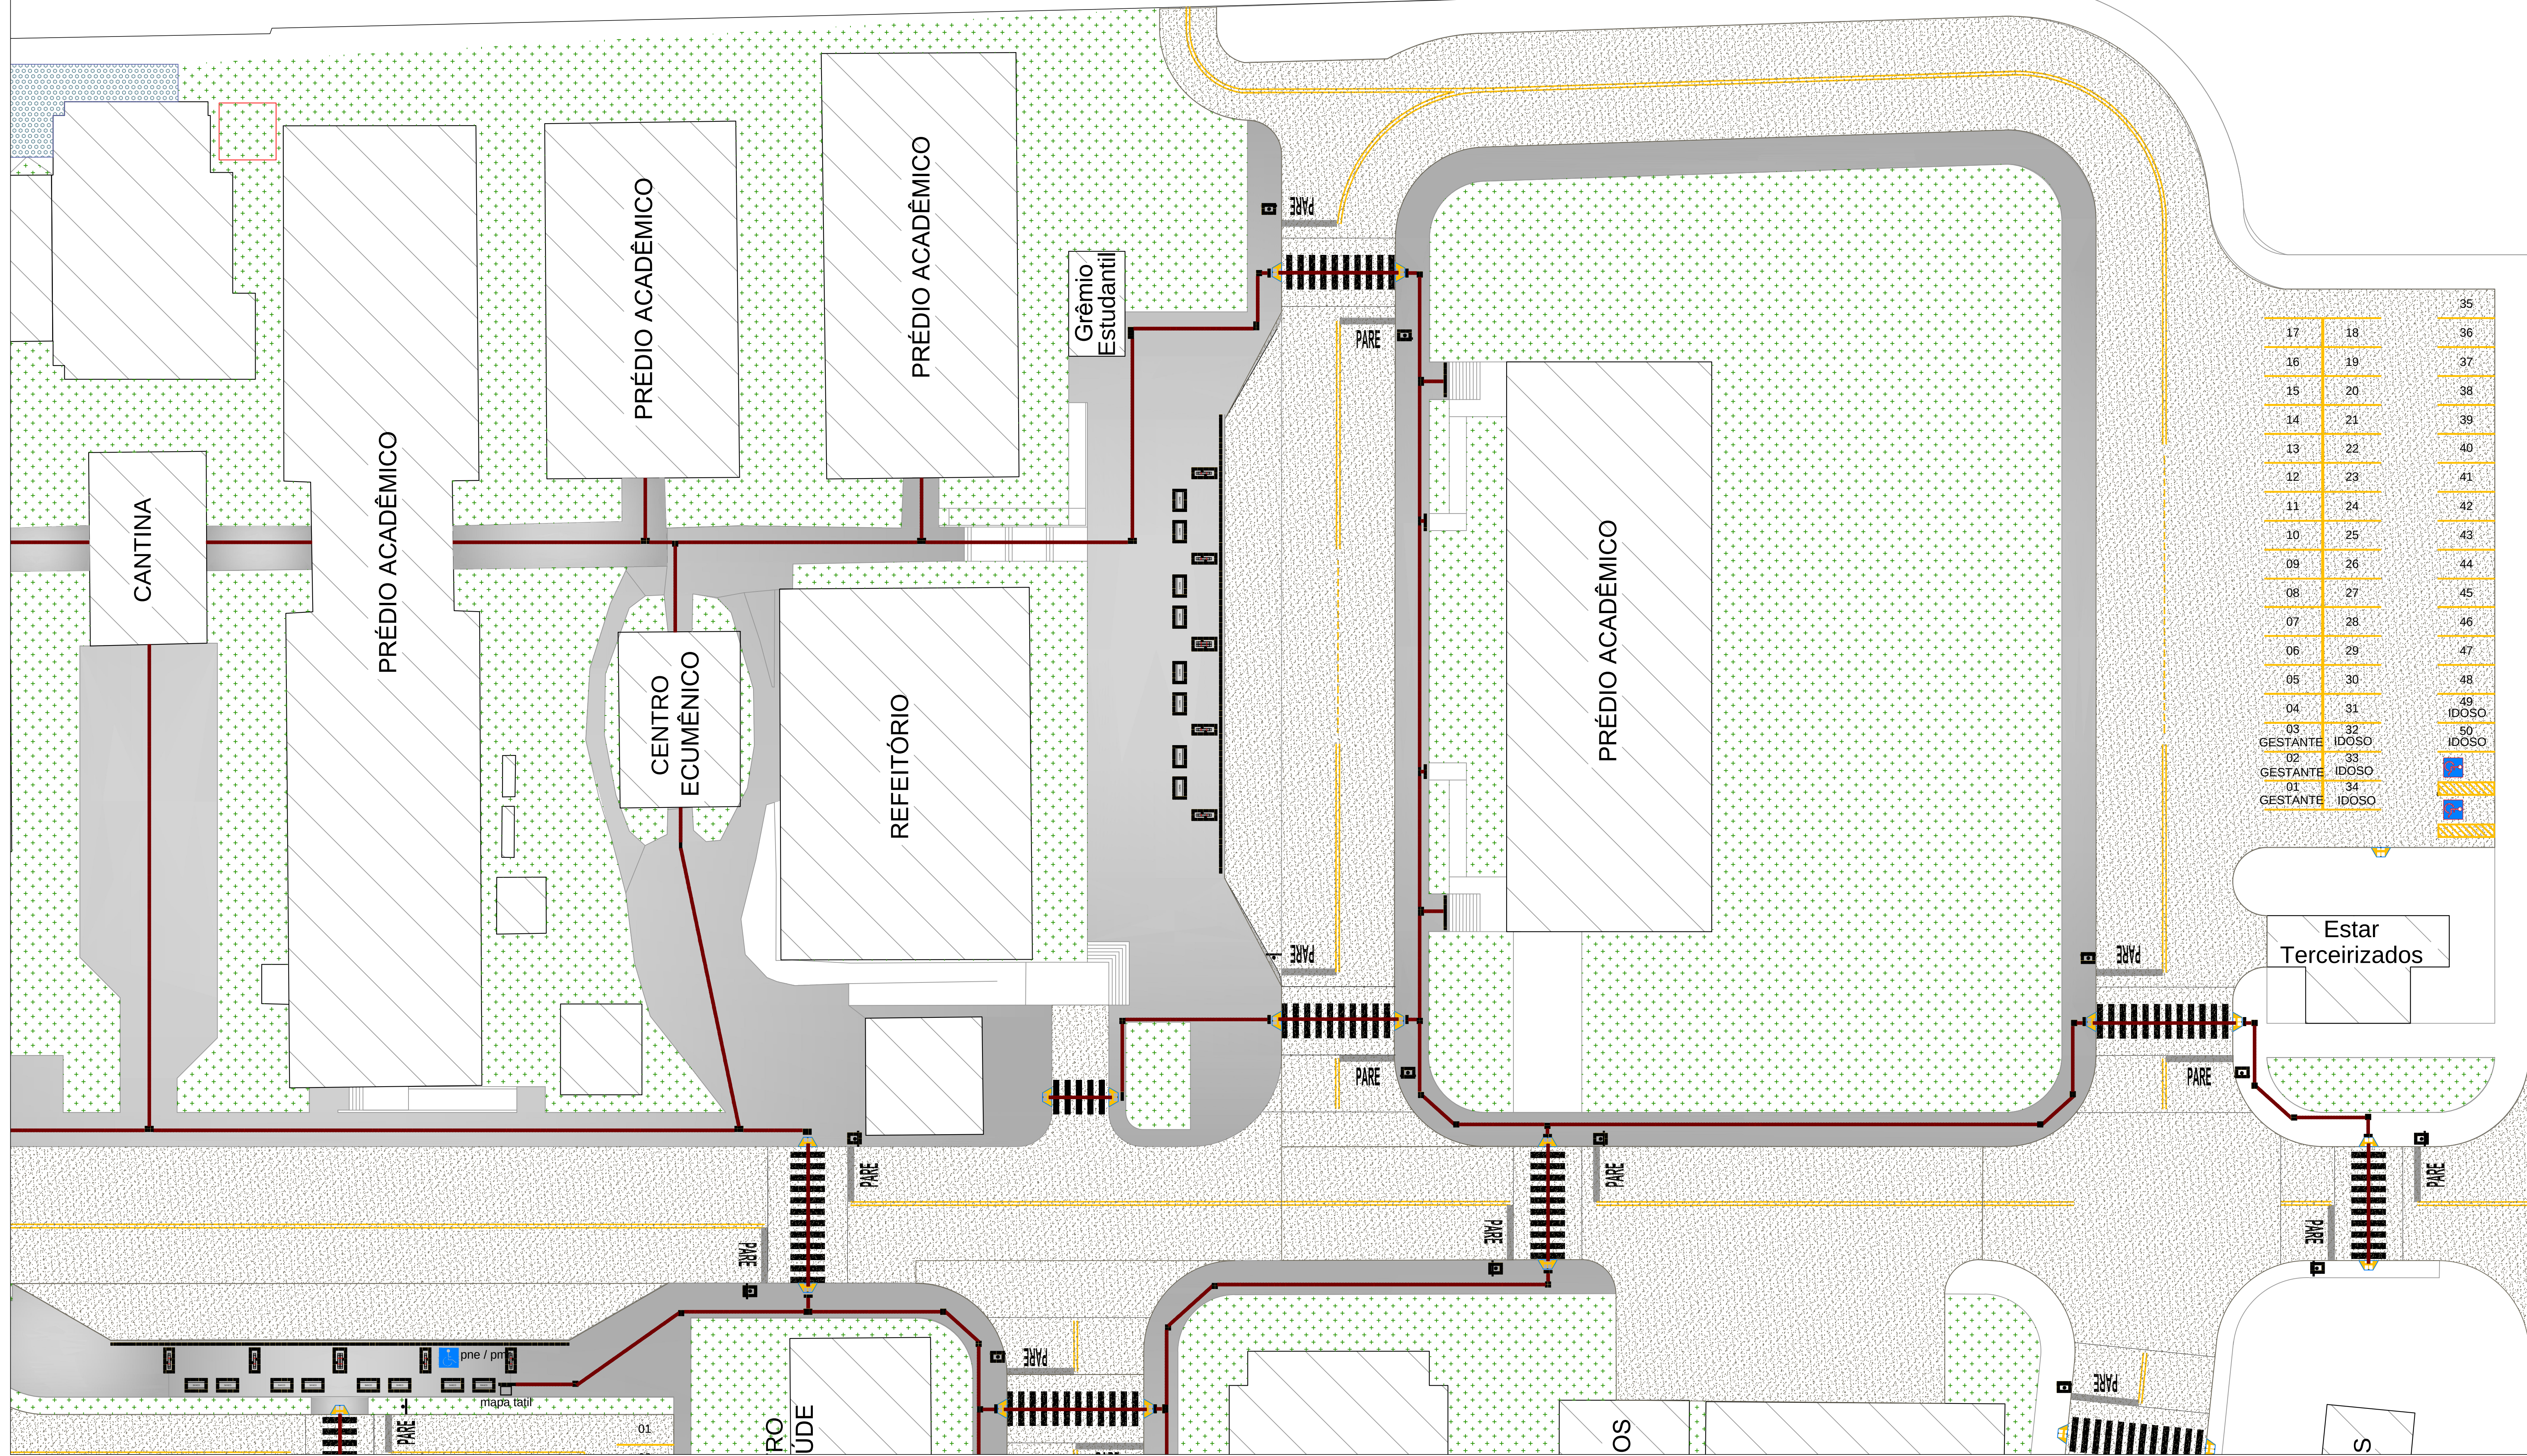

TRATAMENTO ESGOTO CLOACAL

Planta Baixa - MAPA 03
ESC.: 1/250



Rua 201, 04, 03b, L. 011E - Sala 103 - Cidade Vera Cruz - Cond. Empresarial Village, Aparecida de Goiânia/GO
Fone: (62) 3594-3203

ACESSIBILIDADE

IFF - INSTITUTO FEDERAL FARROUPILHA
URBANIZAÇÃO DO CAMPUS SANTO AUGUSTO

ARQUIVO: IFF_A11_ACESSIBILIDADE_GERAL - rev 05.dwg		ÁREA CONSTRUÍDA:
ÁREA DO CAMPUS: 101.700,00 m²	ÁREA DE INTERVENÇÃO: 46.750,00 m²	Nº PAVIMENTOS:
CONTEÚDO: Implantação - Rede Drenagem Cercas Linha de Materiais Legenda	DESENHISTA Viviane Jardim	FOLHA 04/05

ENDEREÇO:
Rua Fábio Andohe, 1100 - Bairro Floresta - Santo Augusto / RS


REVISÃO:
R00 09/09/2016 Entrega do projeto executivo

DATA: 09/09/2016



MOTIVO: Entrega do projeto executivo

REVISOR: Roberto L.

APROVAÇÃO:

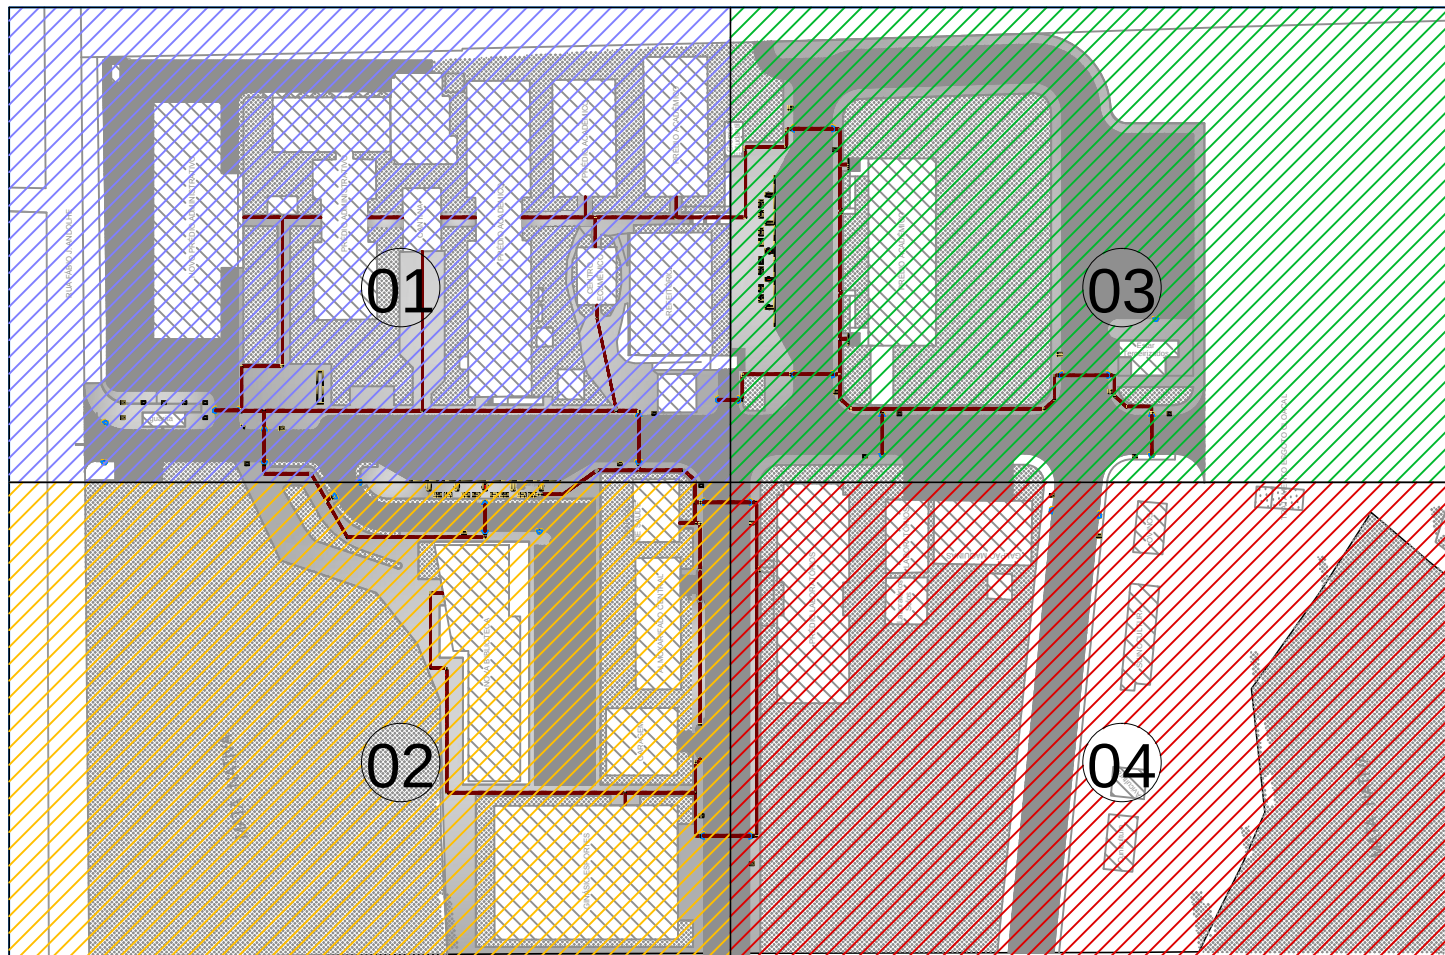

MAPEAMENTO CAMPUS
ESC.: 1/2000

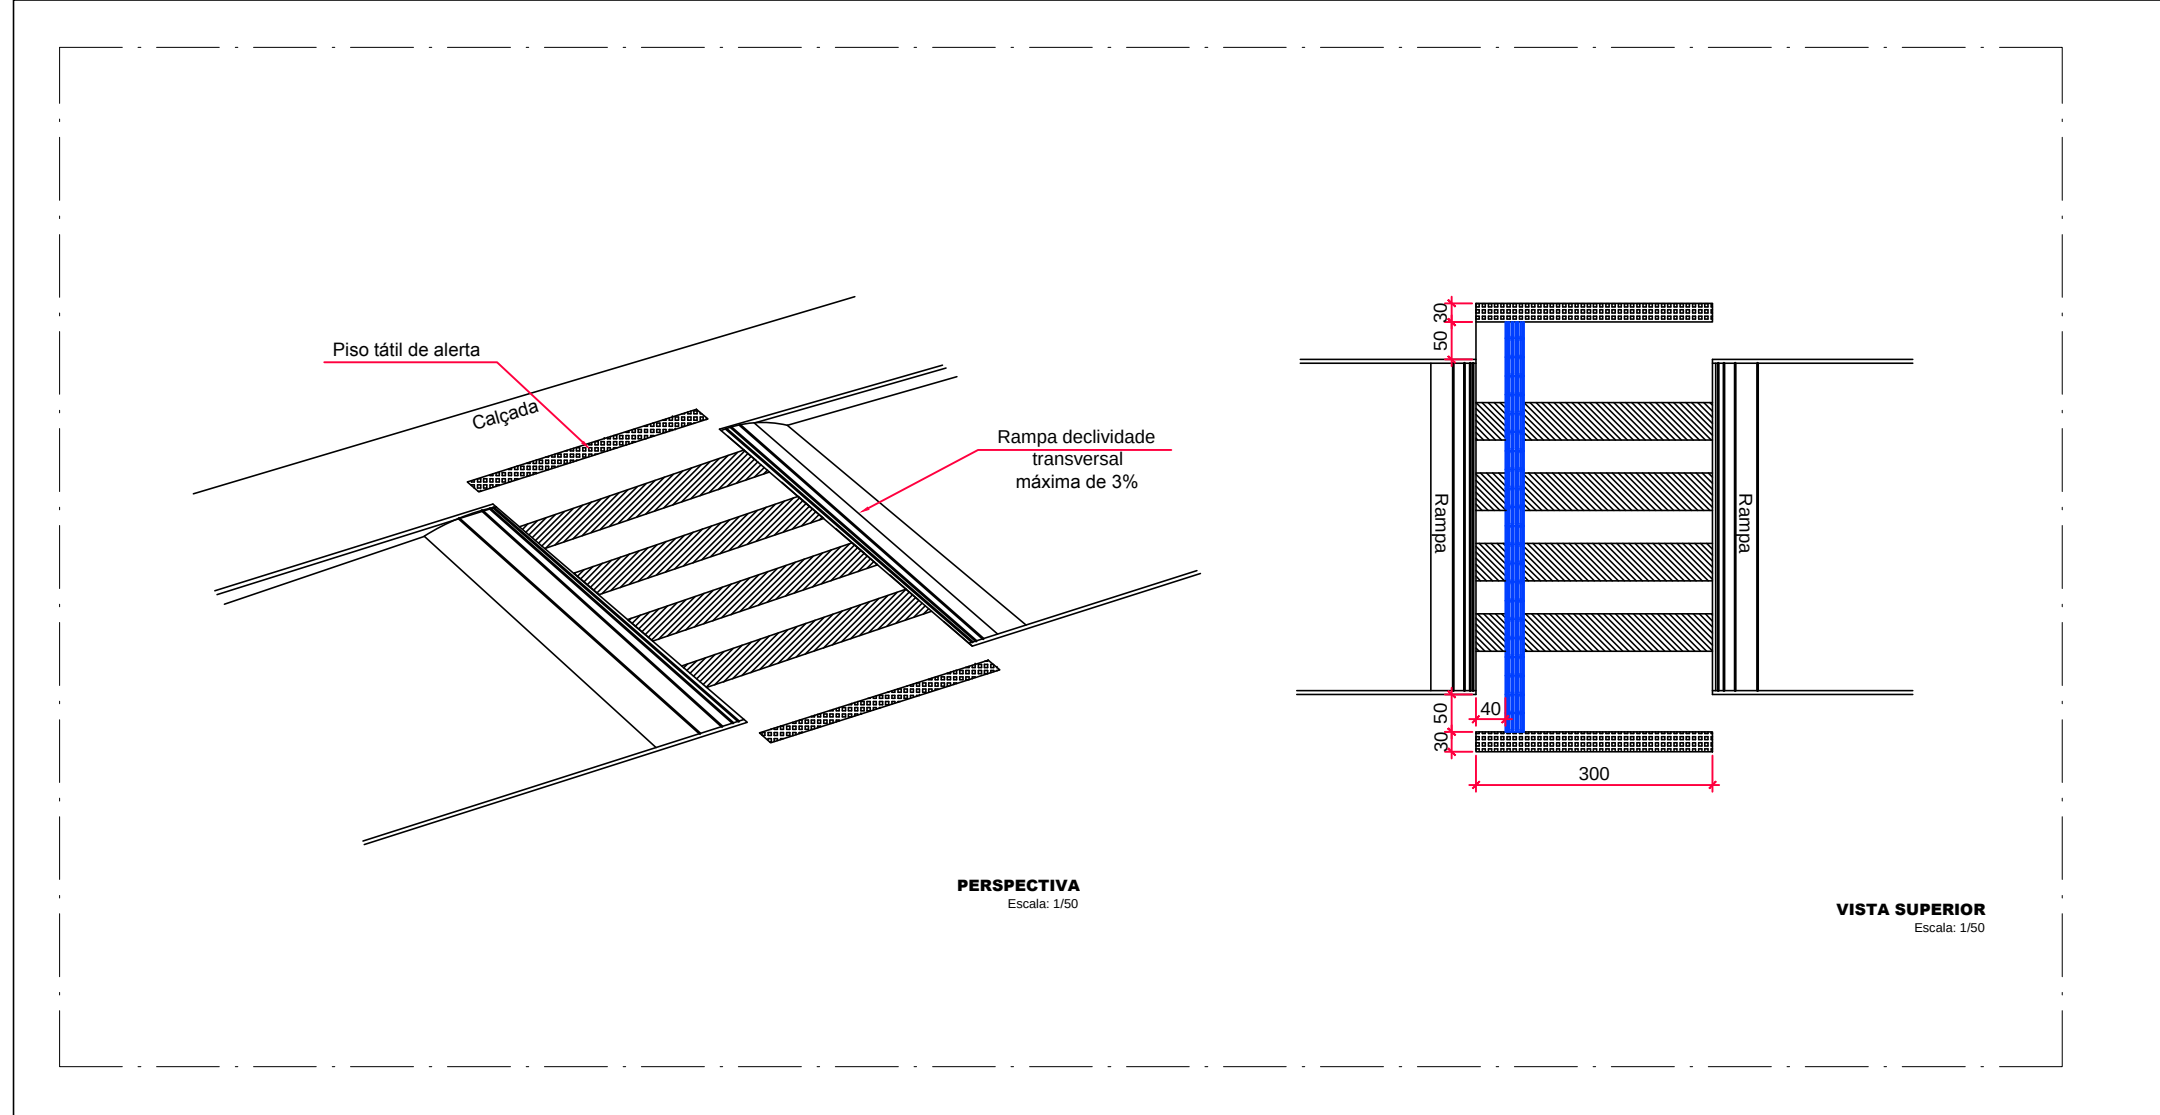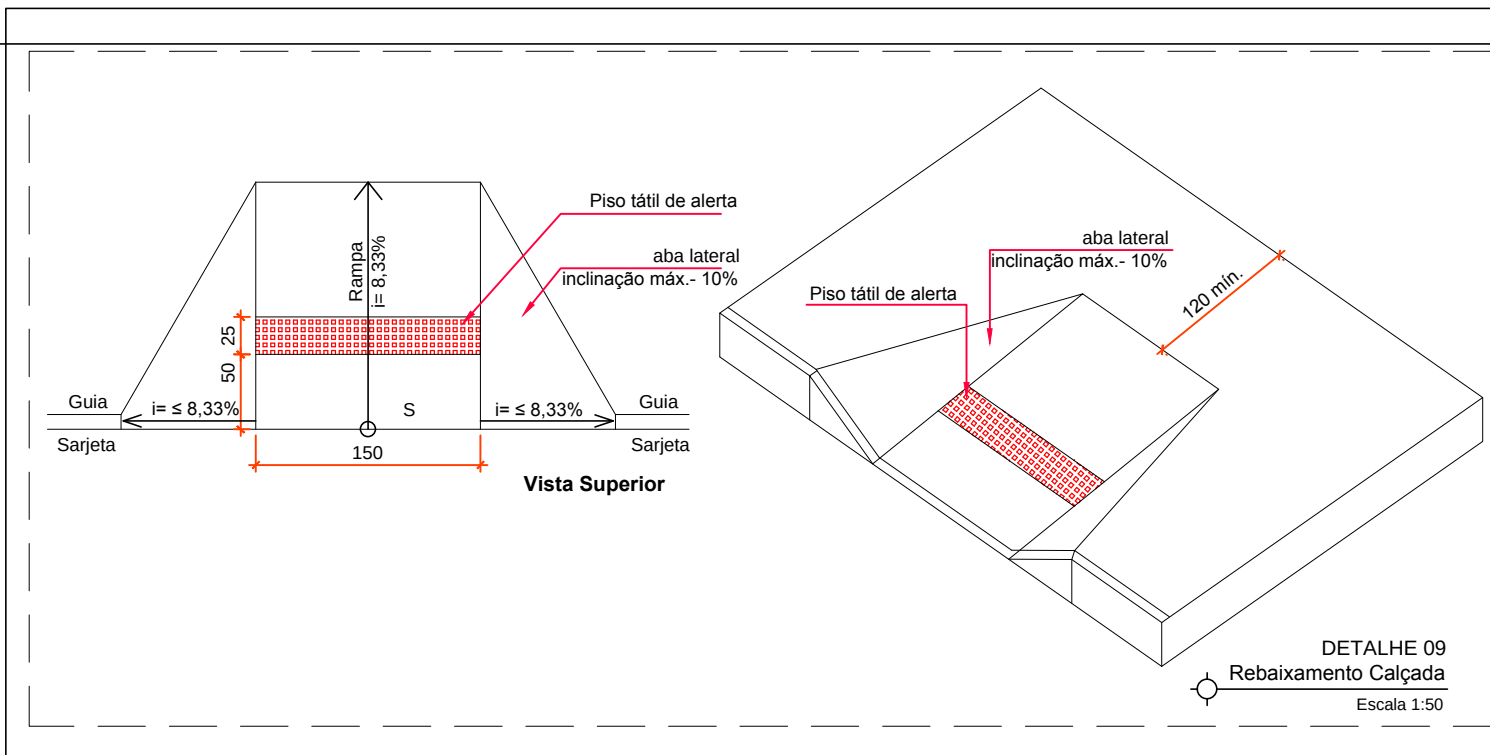

LEGENDA	
	LOCAL RESERVADO PARA CADEIRANTE
	PISO TÁTIL DIRECIONAL
	PISO TÁTIL DIRECIONAL

