


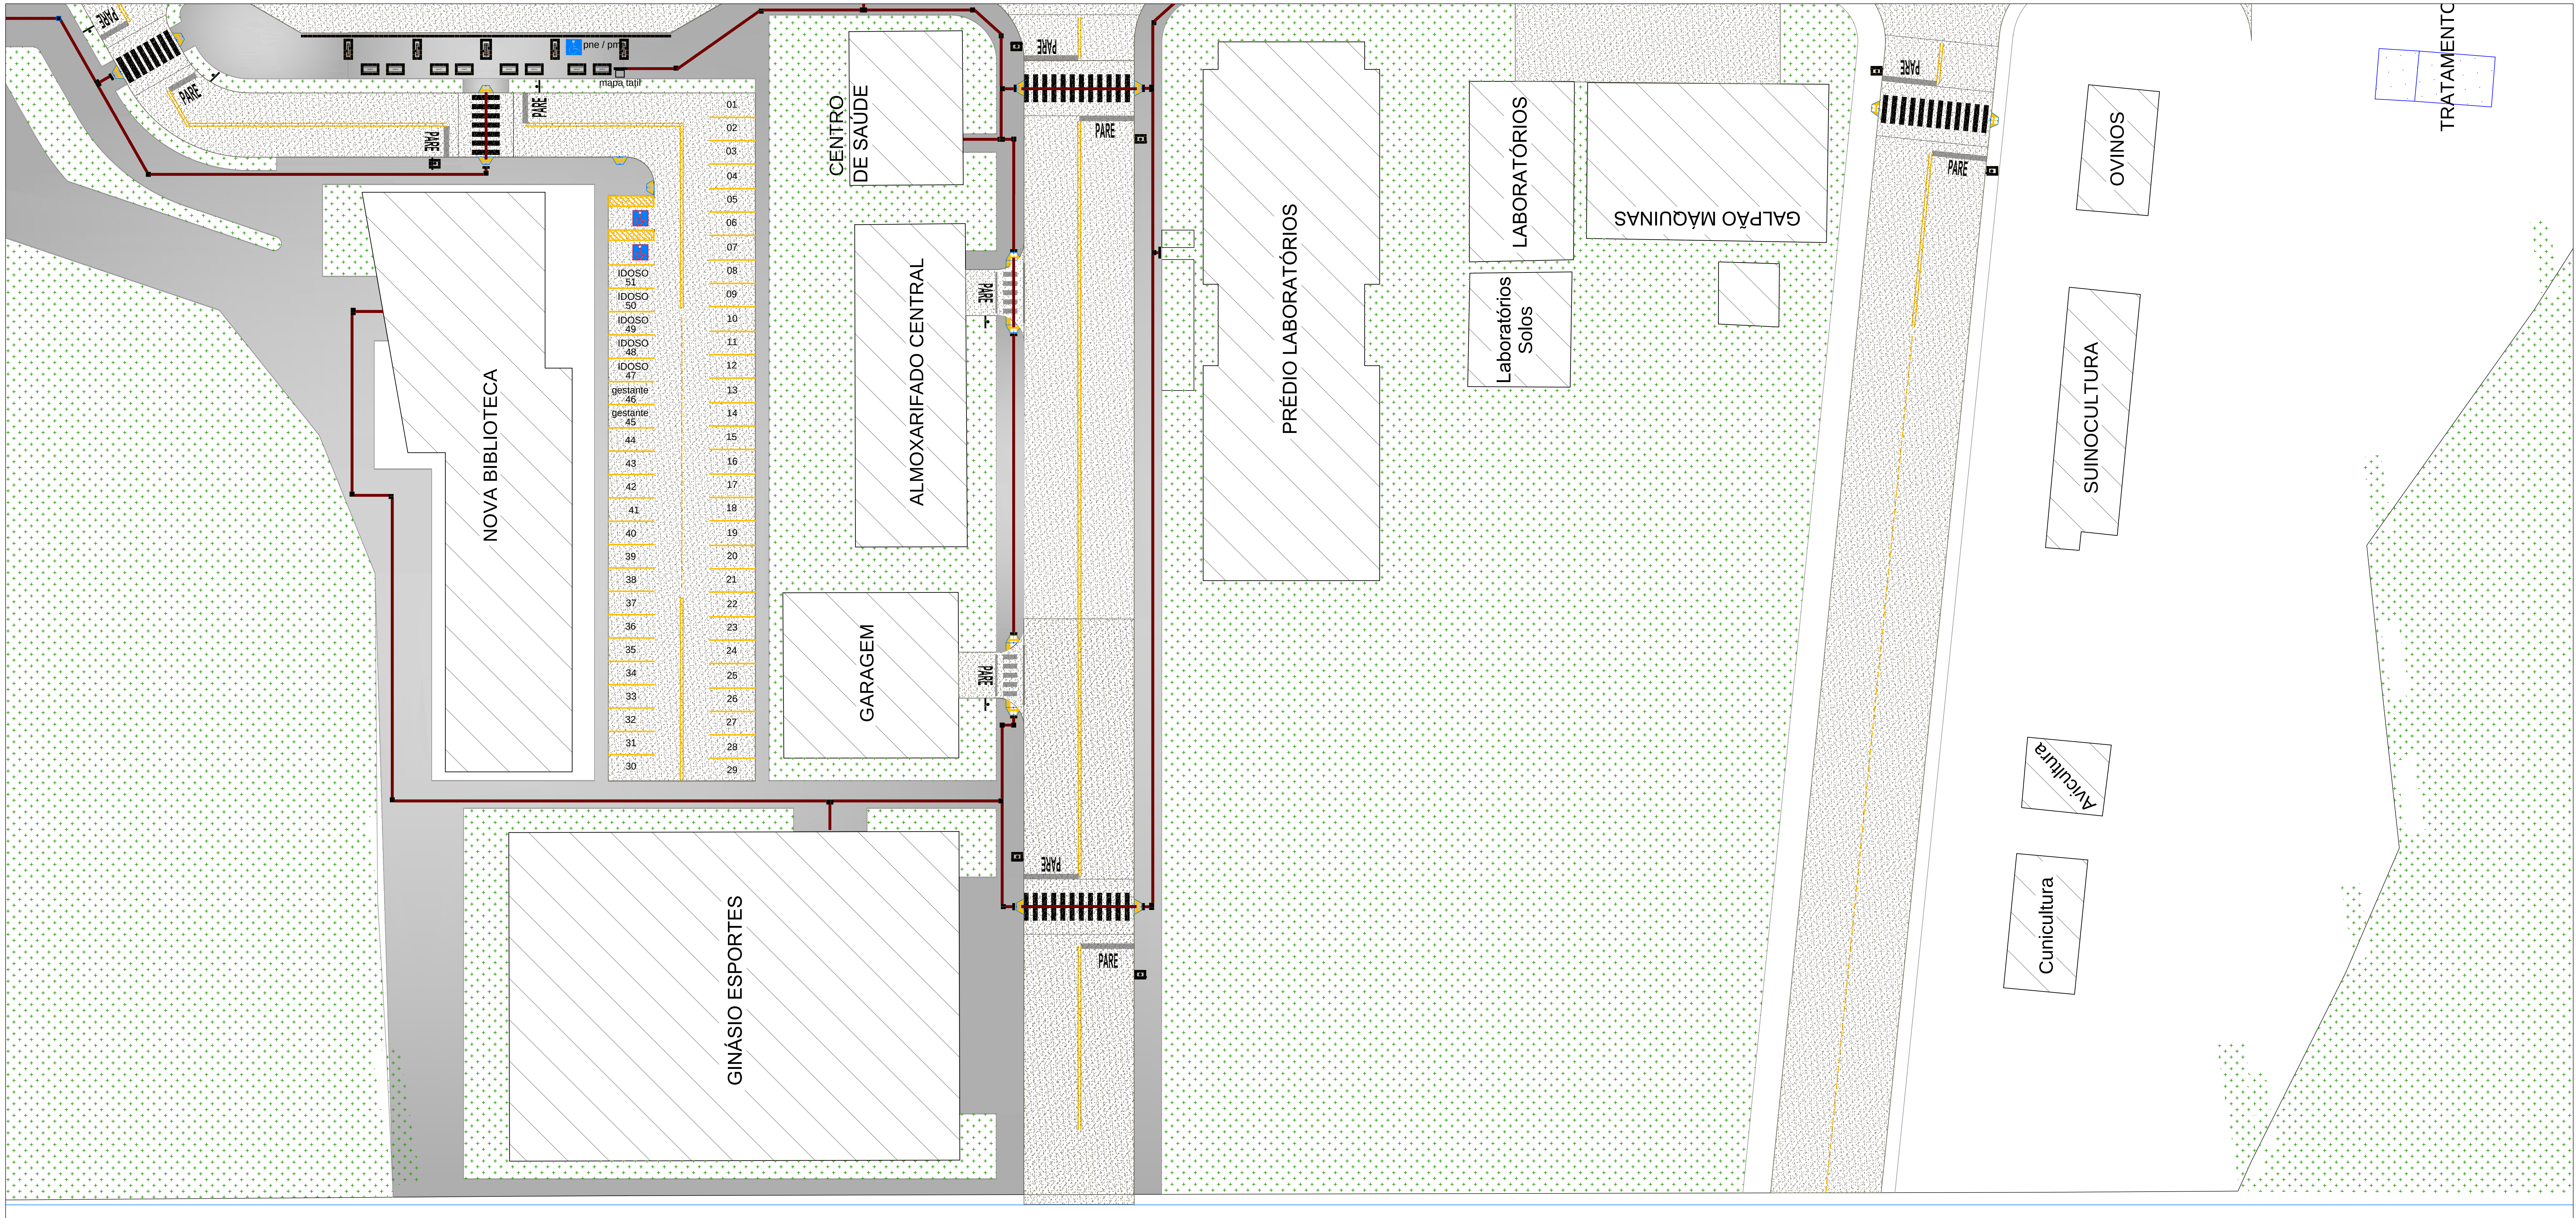

Planta Baixa - MAPA 04
ESC.: 1/250



Rua 201, Qd. 03, Lt. 01E - Sala 103 - Cidade Vera Cruz - Cond. Empresarial Village, Aparecida de Goiânia/GO
Fone: (62) 3598-3203

ACESSIBILIDADE


IFF - INSTITUTO FEDERAL FARROUPILHA
URBANIZAÇÃO DO CAMPUS SANTO AUGUSTO

Interessado: _____ Autor: _____	ARQUIVO: IFF - ACESSIBILIDADE_GERAL - rev 05.dwg	
	ÁREA DO CAMPUS: 101.700,00 m²	ÁREA CONSTRUÍDA:
	ÁREA DE INTERVENÇÃO: 46.750,00 m²	Nº PAVIMENTOS:
	CONTEÚDO: Implantação - Rede Drenagem Canteiros Lista de Materiais Legenda	DESENHISTA Viviane Zambelli FOLHA 05/05



ENDEREÇO:
Rua Fábio Andohe, 1100 - Bairro Floresta - Santo Augusto / RS

REVISÃO:	DATA:	MOTIVO:	REVISOR:
R00	09/09/2016	Entrega do projeto executivo	Roberto L.

APROVAÇÃO:

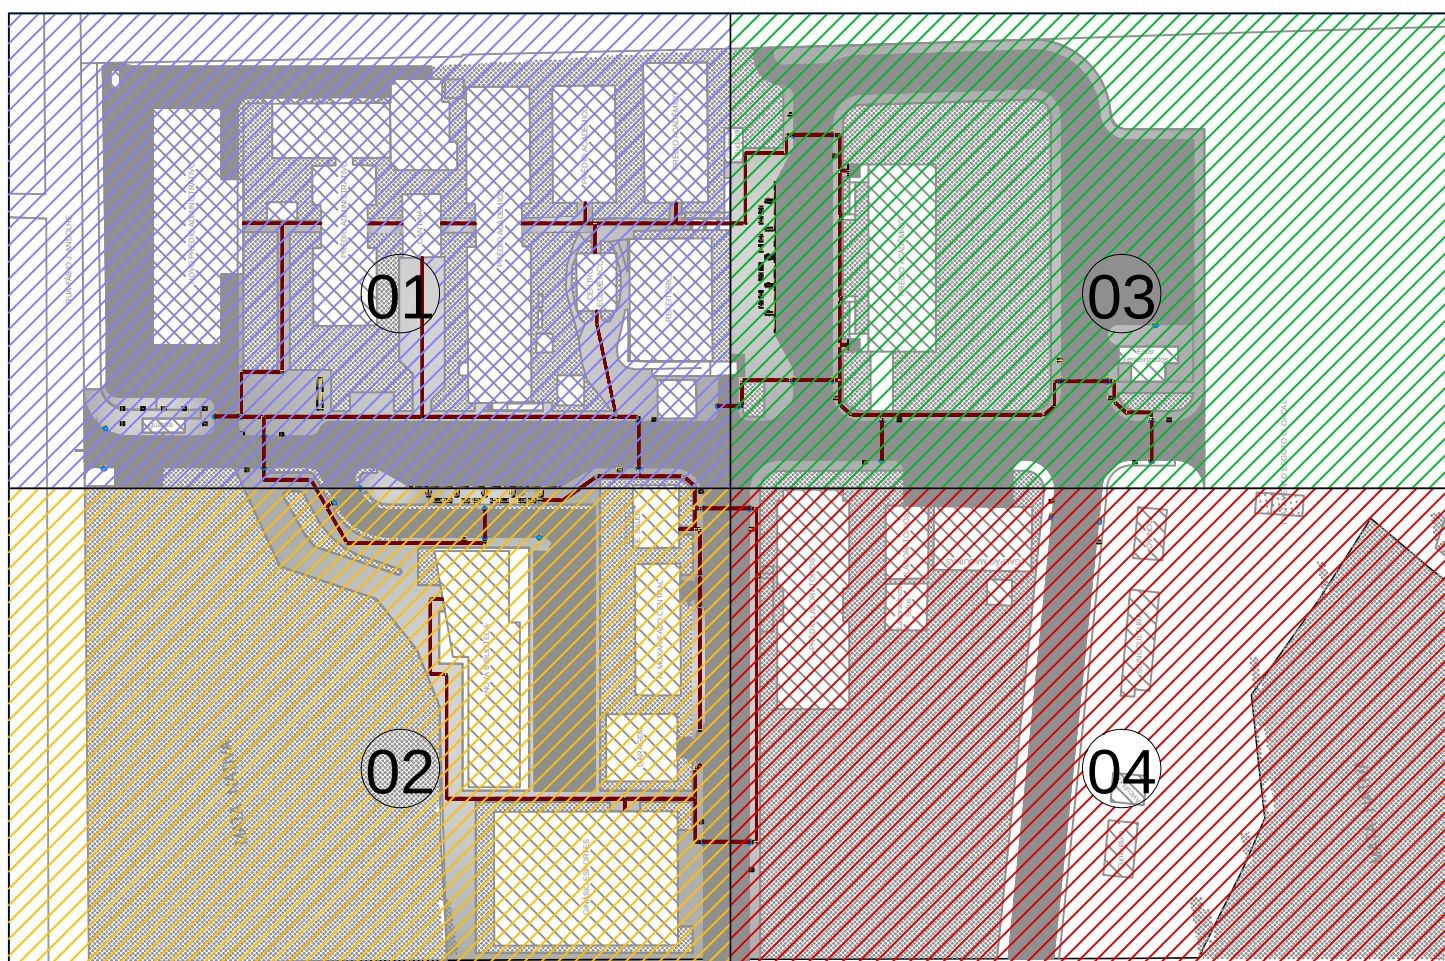

MAPEAMENTO CAMPUS
ESC.: 1/2000

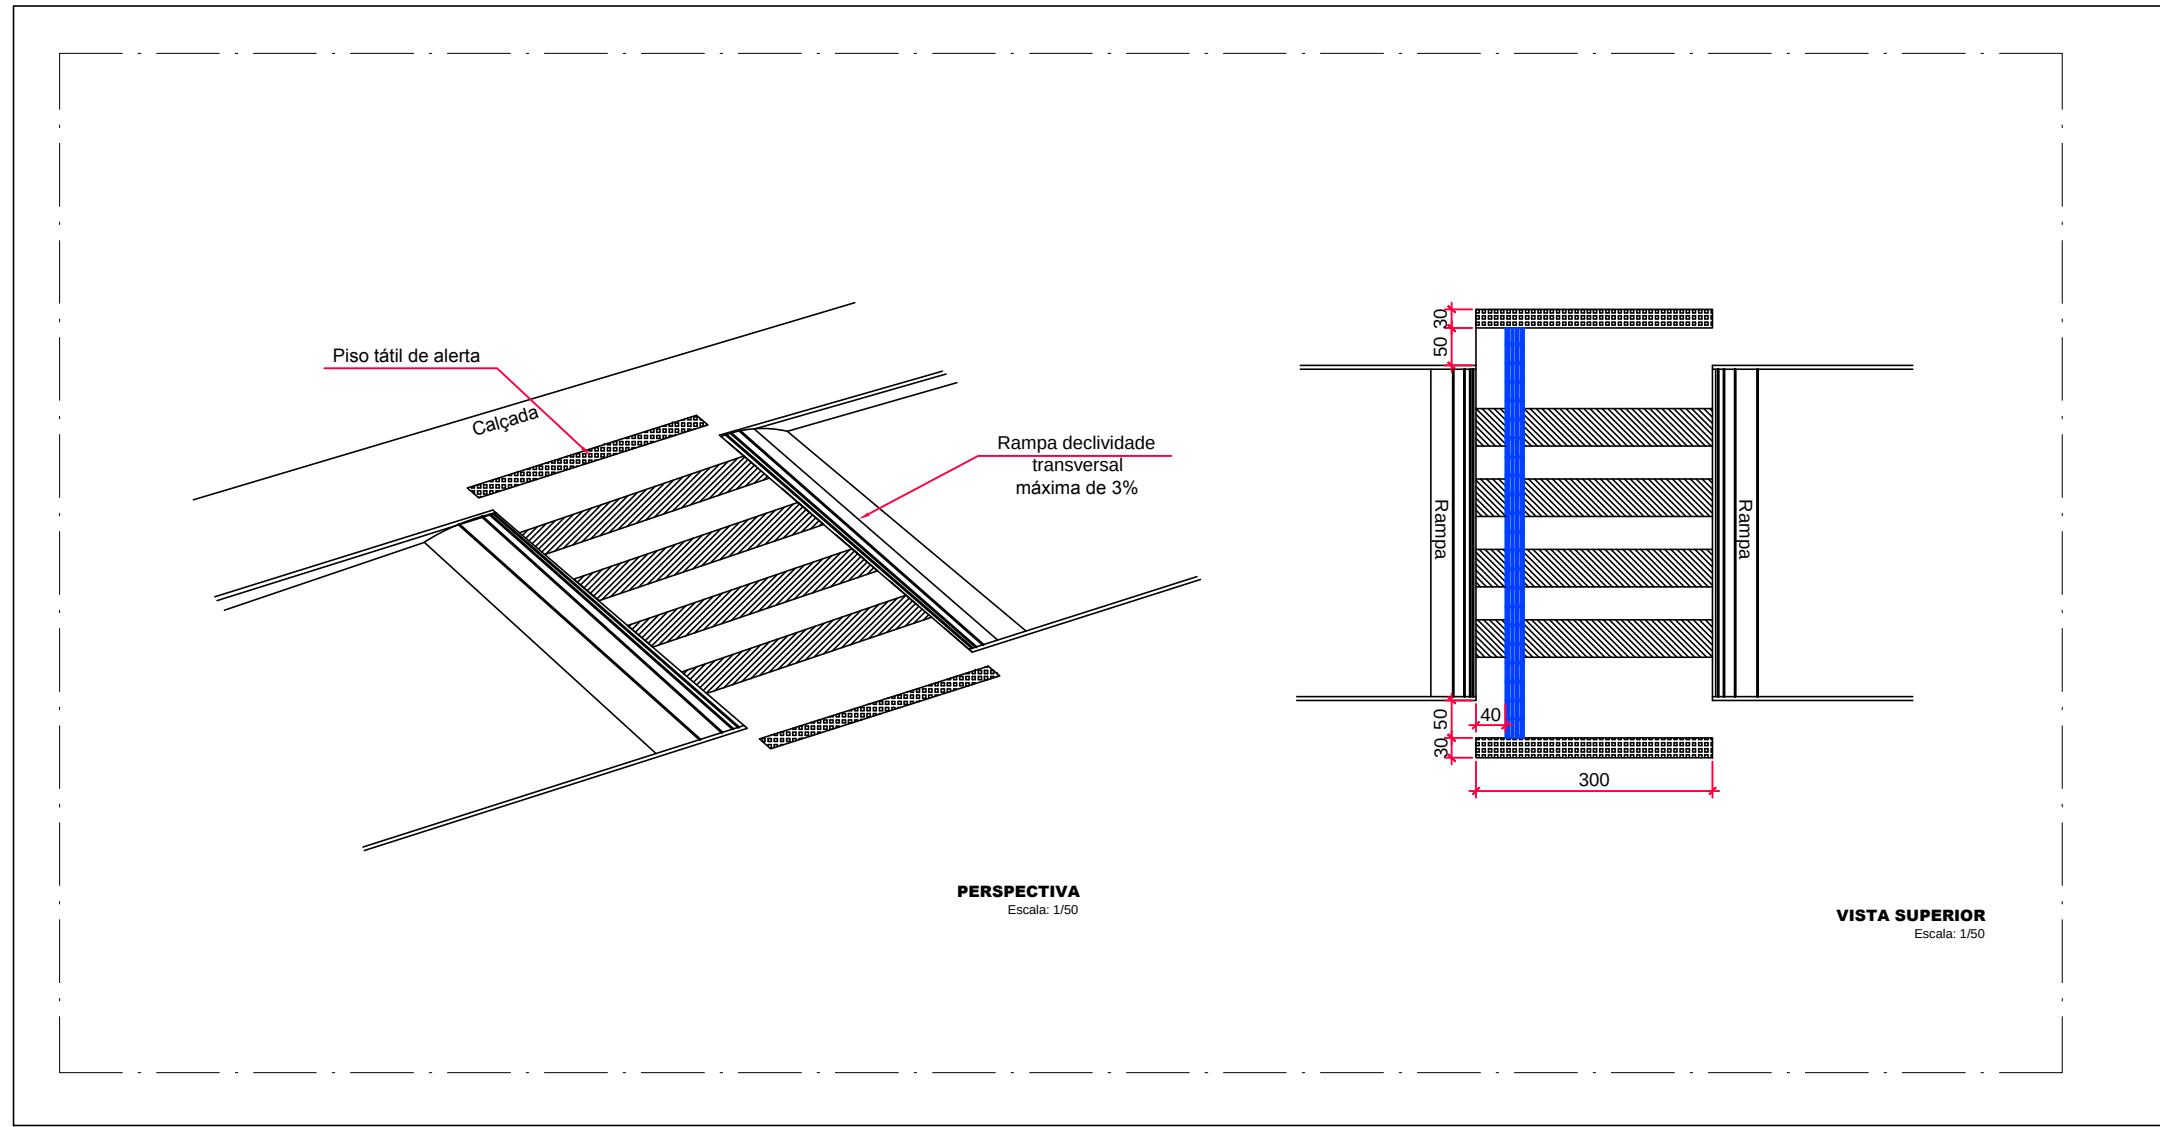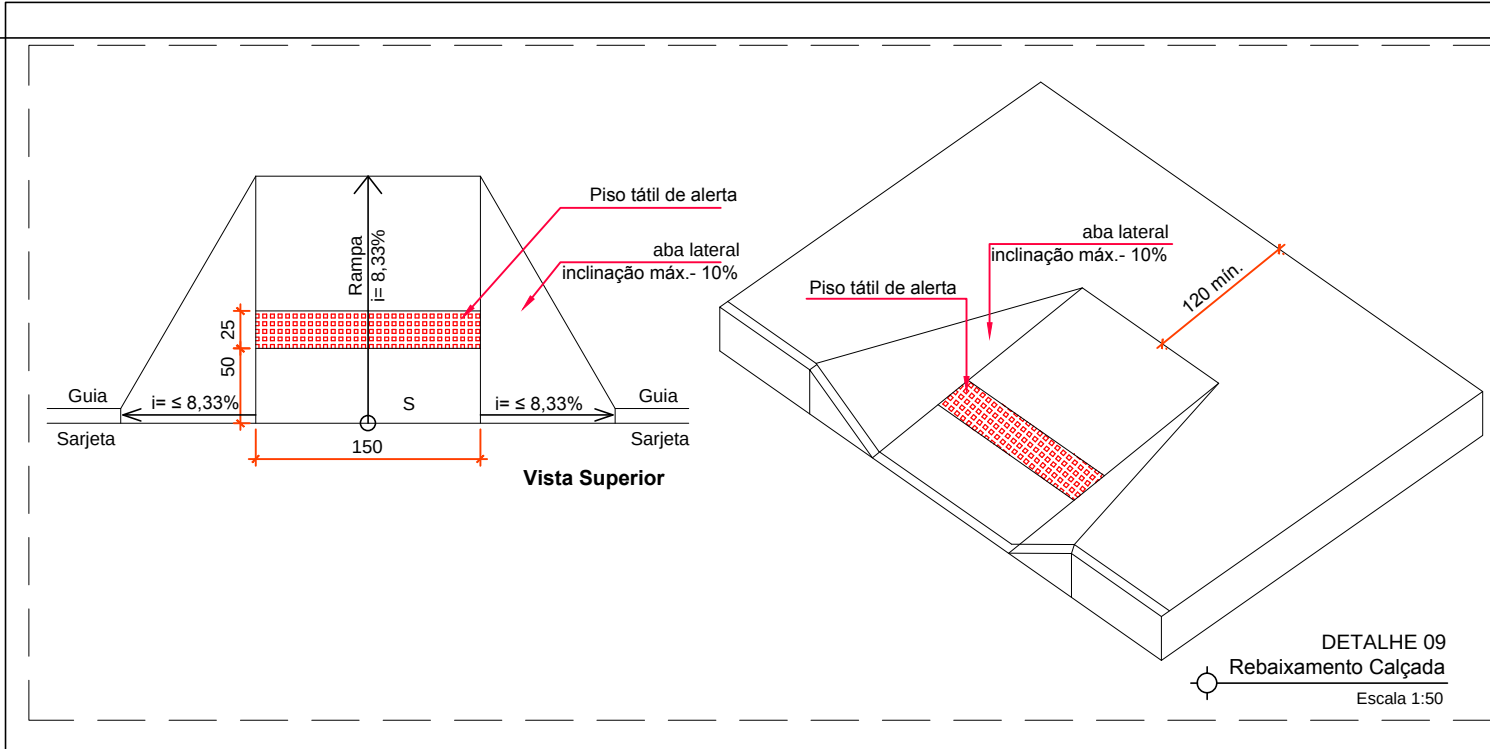

LEGENDA	
	LOCAL RESERVADO PARA CADEIRANTE
	PISO TÁTIL DIRECIONAL
	PISO TÁTIL DIRECIONAL

