


Cotas do Projeto	Cotas do Terreno	Estaca
503,954	504,183	
504,105	504,512	
504,254	504,927	

Cotas do Projeto	Cotas do Terreno	Estaca
503,734	503,835	
503,883	504,310	
504,031	504,706	

Cotas do Projeto	Cotas do Terreno	Estaca
503,511	503,708	
503,661	504,120	
503,811	504,457	

Cotas do Terreno

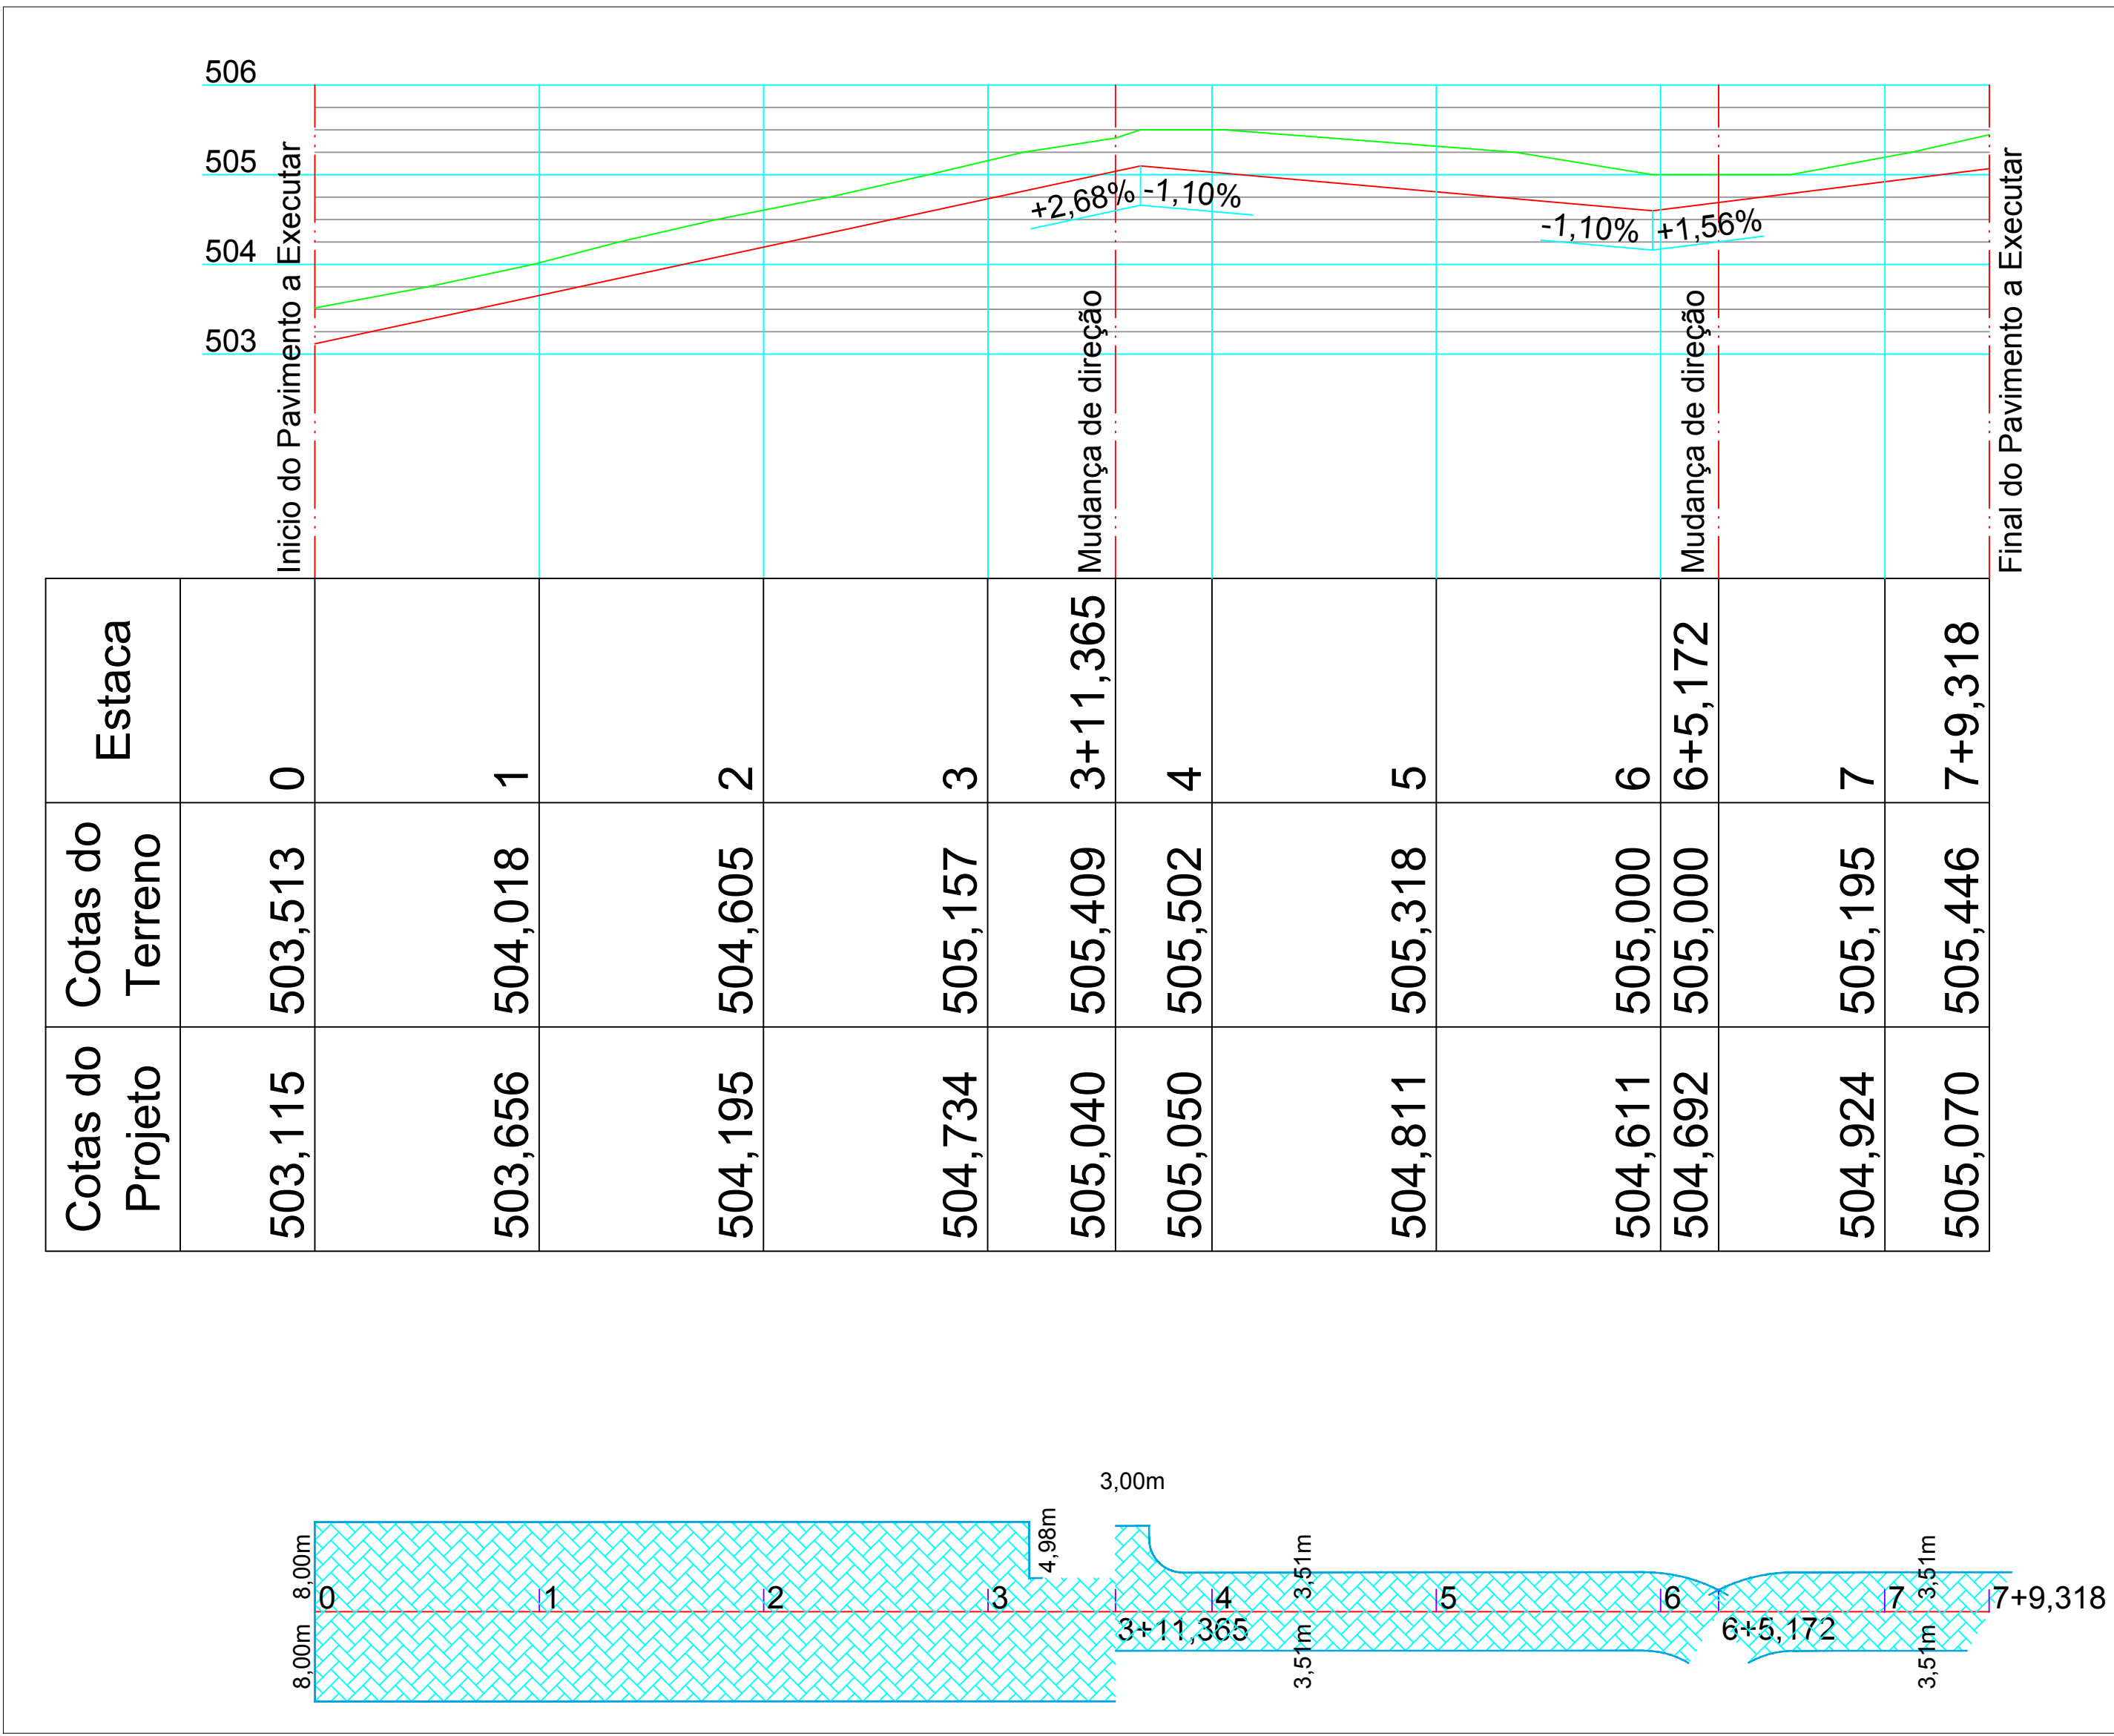

Perfil C
Escala 1:500

Cotas do Projeto	Cotas do Terreno	Estaca
502,875	503,464	
503,115	503,513	0
503,355	503,514	

Cotas do Projeto	Cotas do Terreno	Estaca
503,414	504,035	
503,656	504,018	1
503,894	503,970	

Cotas do Projeto	Cotas do Terreno	Estaca
503,952	504,587	
504,195	504,605	2
504,432	504,590	

Cotas do Projeto	Cotas do Terreno	Estaca
504,491	505,131	
504,734	505,157	3
504,971	505,139	

Cotas do Projeto	Cotas do Terreno	Estaca
504,932	505,447	
505,040	505,409	
505,142	505,526	3+11,365

Cotas do Projeto	Cotas do Terreno	Estaca
504,922	505,381	
505,050	505,502	4
505,132	505,566	

Cotas do Projeto	Cotas do Terreno	Estaca
504,704	505,210	
504,811	505,318	5
504,914	505,436	

Cotas do Projeto	Cotas do Terreno	Estaca
504,504	504,895	
504,611	505,000	6
504,714	505,093	

Cotas do Projeto	Cotas do Terreno	Estaca
504,585	504,911	
504,692	505,000	6+5,172
504,795	505,048	

Cotas do Projeto	Cotas do Terreno	Estaca
504,817	505,100	
504,924	505,195	7
505,027	505,311	

Cotas do Projeto	Cotas do Terreno	Estaca
504,962	505,154	
505,070	505,250	7+8,320
505,172	505,500	



Rua 200, Qd. 03b, Lt. 001E - Sala 109 - Cidade Vera Cruz - Cont. Empresarial Village, Aparecida de Goiânia/GO
Fone: (62) 3539-8320

PAVIMENTAÇÃO			
IFF - INSTITUTO FEDERAL FARROUPILHA URBANIZAÇÃO DO CAMPUS SANTO AUGUSTO			
Interessado:	ARQUIVO:	ÁREA CONSTRUÍDA:	
	IFF_S8_Pavimentação.dwg	ÁREA DO TERRENO:	
Autor:	ÁREA PERMEÁVEL:	Nº PAVIMENTOS:	
	46.750,00m²	CONTEÚDO:	
Perfis		DESENHISTA	
DATA:		FOLHA	
Agosto/2016		04/07	
REVISÃO:			
DATA: 14/08/2016			
MOTIVO: Entrega do projeto executivo			
R01 08/09/2016 Adequações com divisão de fases de implantação			
REVISOR:			
Roberto L.			
APPROVAÇÃO:			