


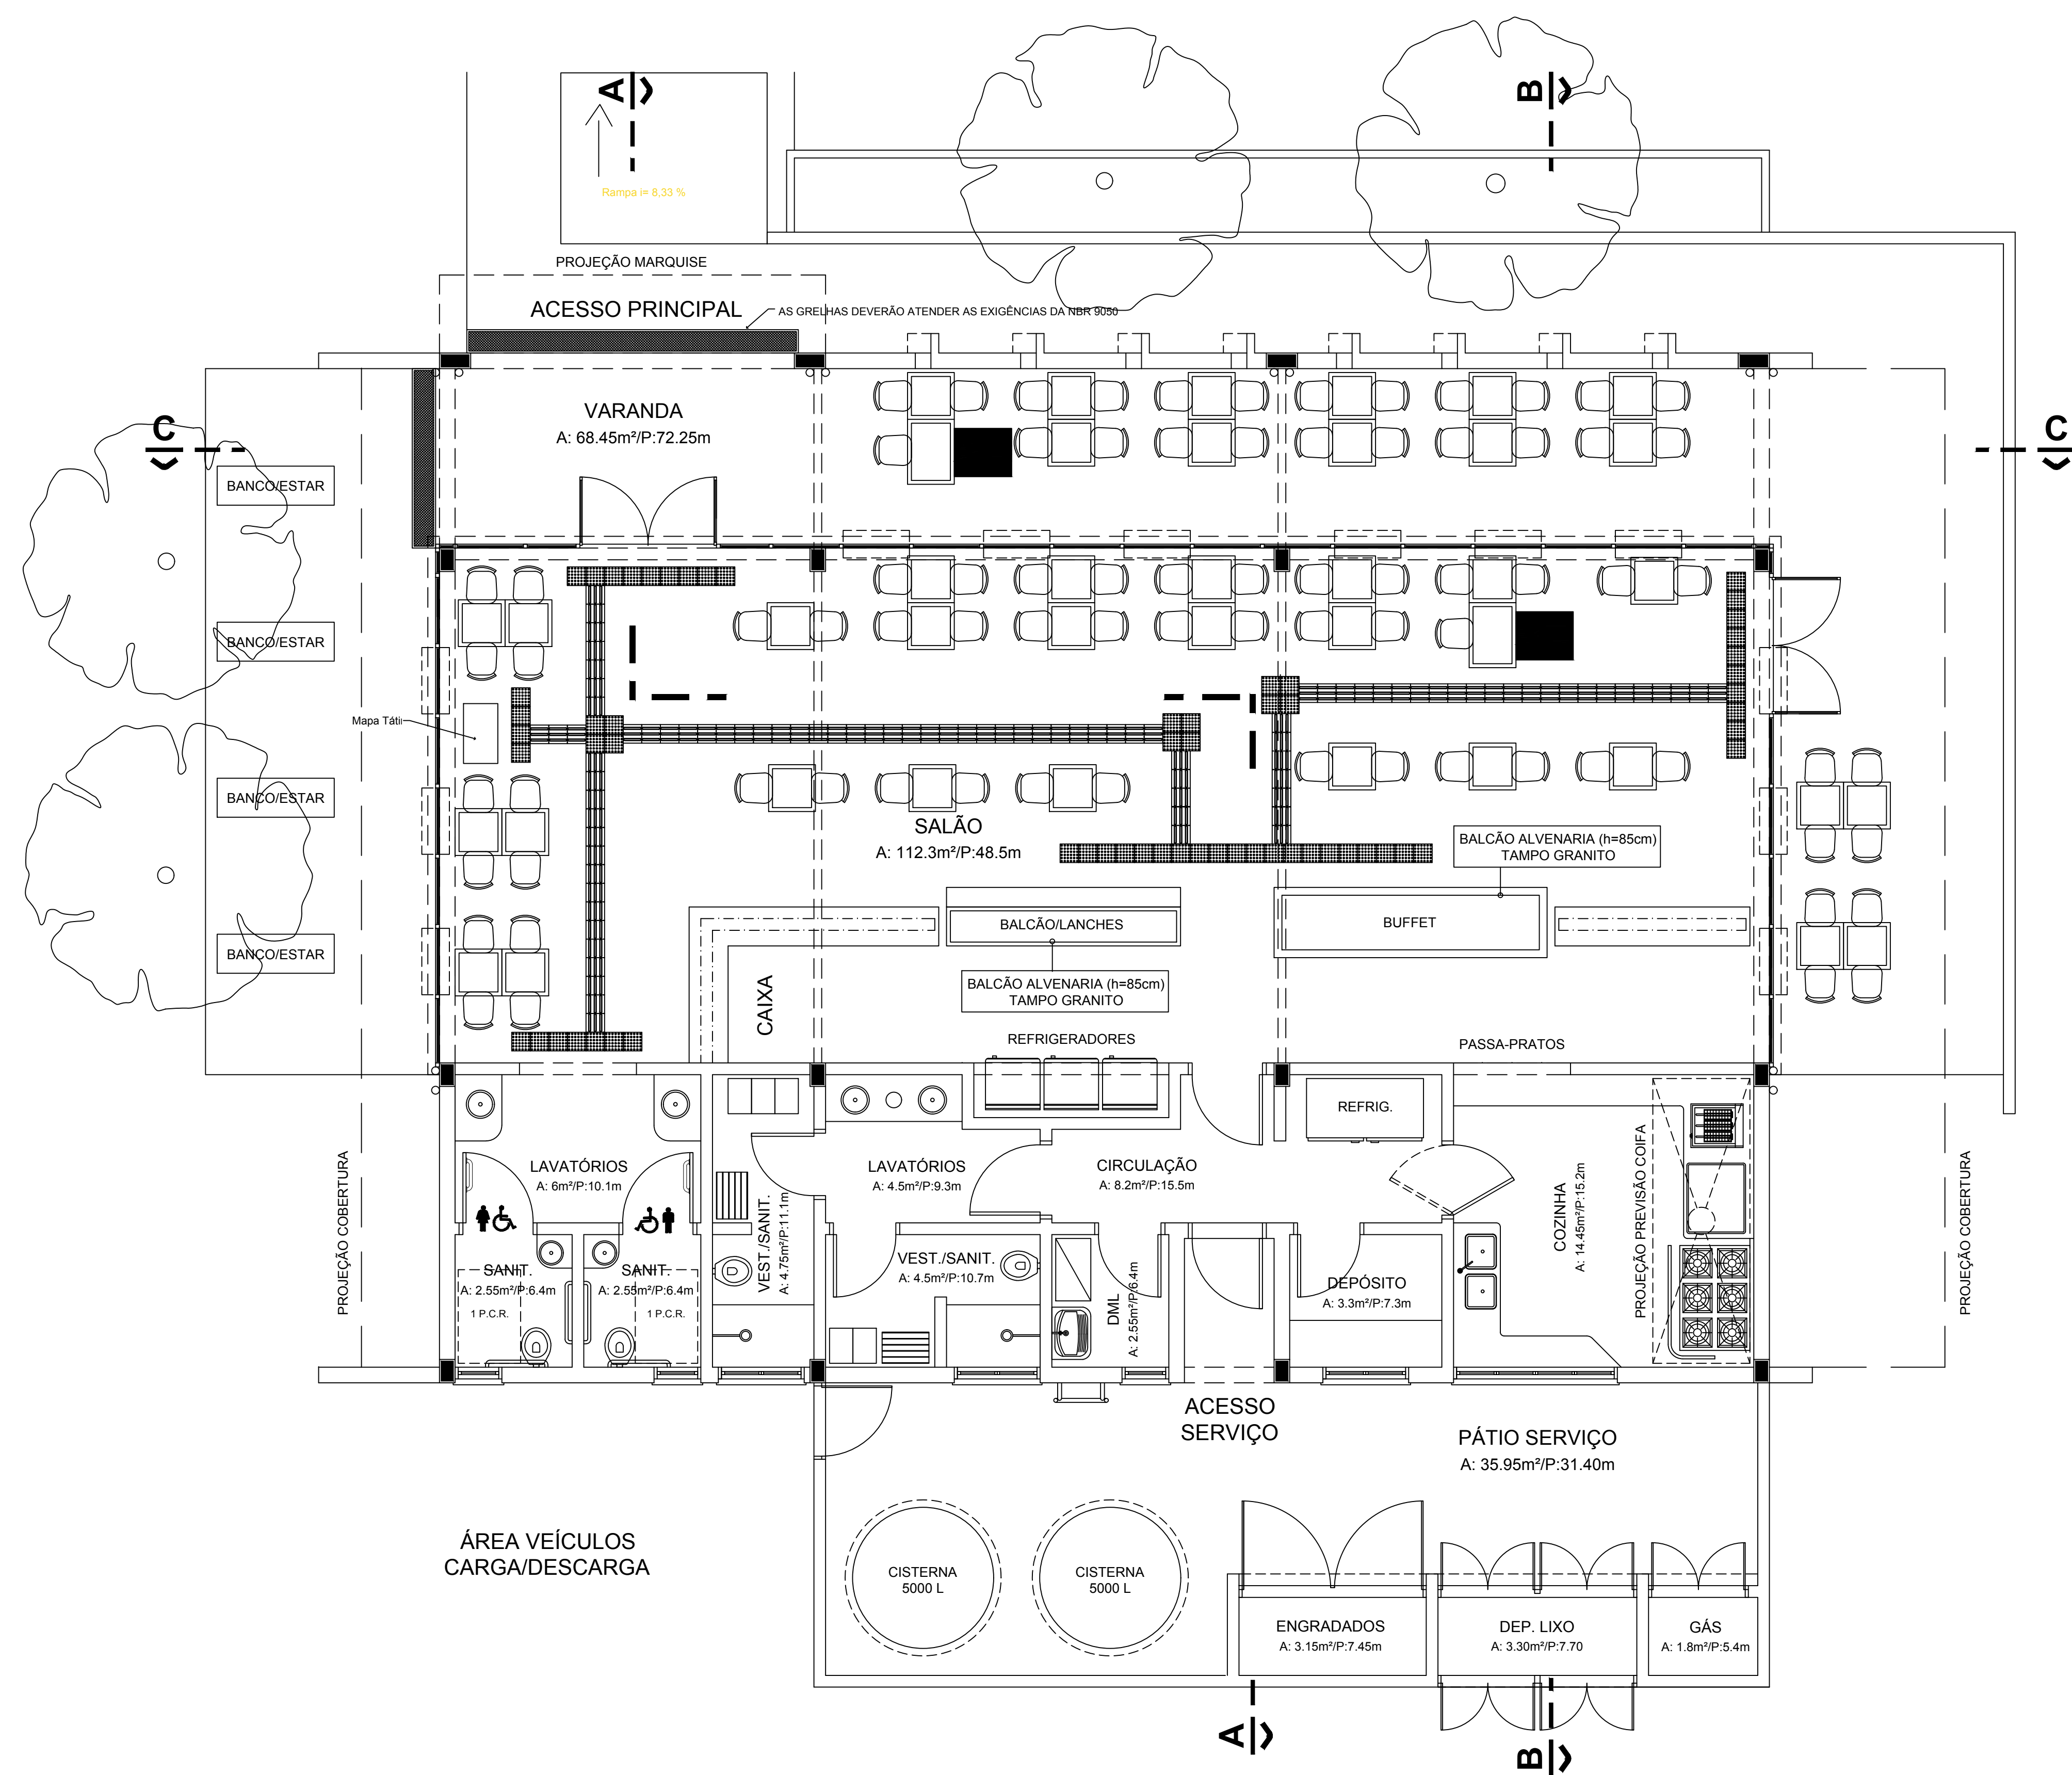

IFF - UEP URUGUAIANA / LANCHERIA			
PROJETO ARQUITETÔNICO			
Planta Baixa Acessibilidade			
Proprietário: IFF-UEP Uruguaiana			
End: R. Monteiro Lobato, 2444 - Uruguaiana/RS			
Área		Data	Escala:
Engº Civil Verônica da Rosa Olea		285,05m2	ABRIL/2016 1:50